


Bēniņu plāns

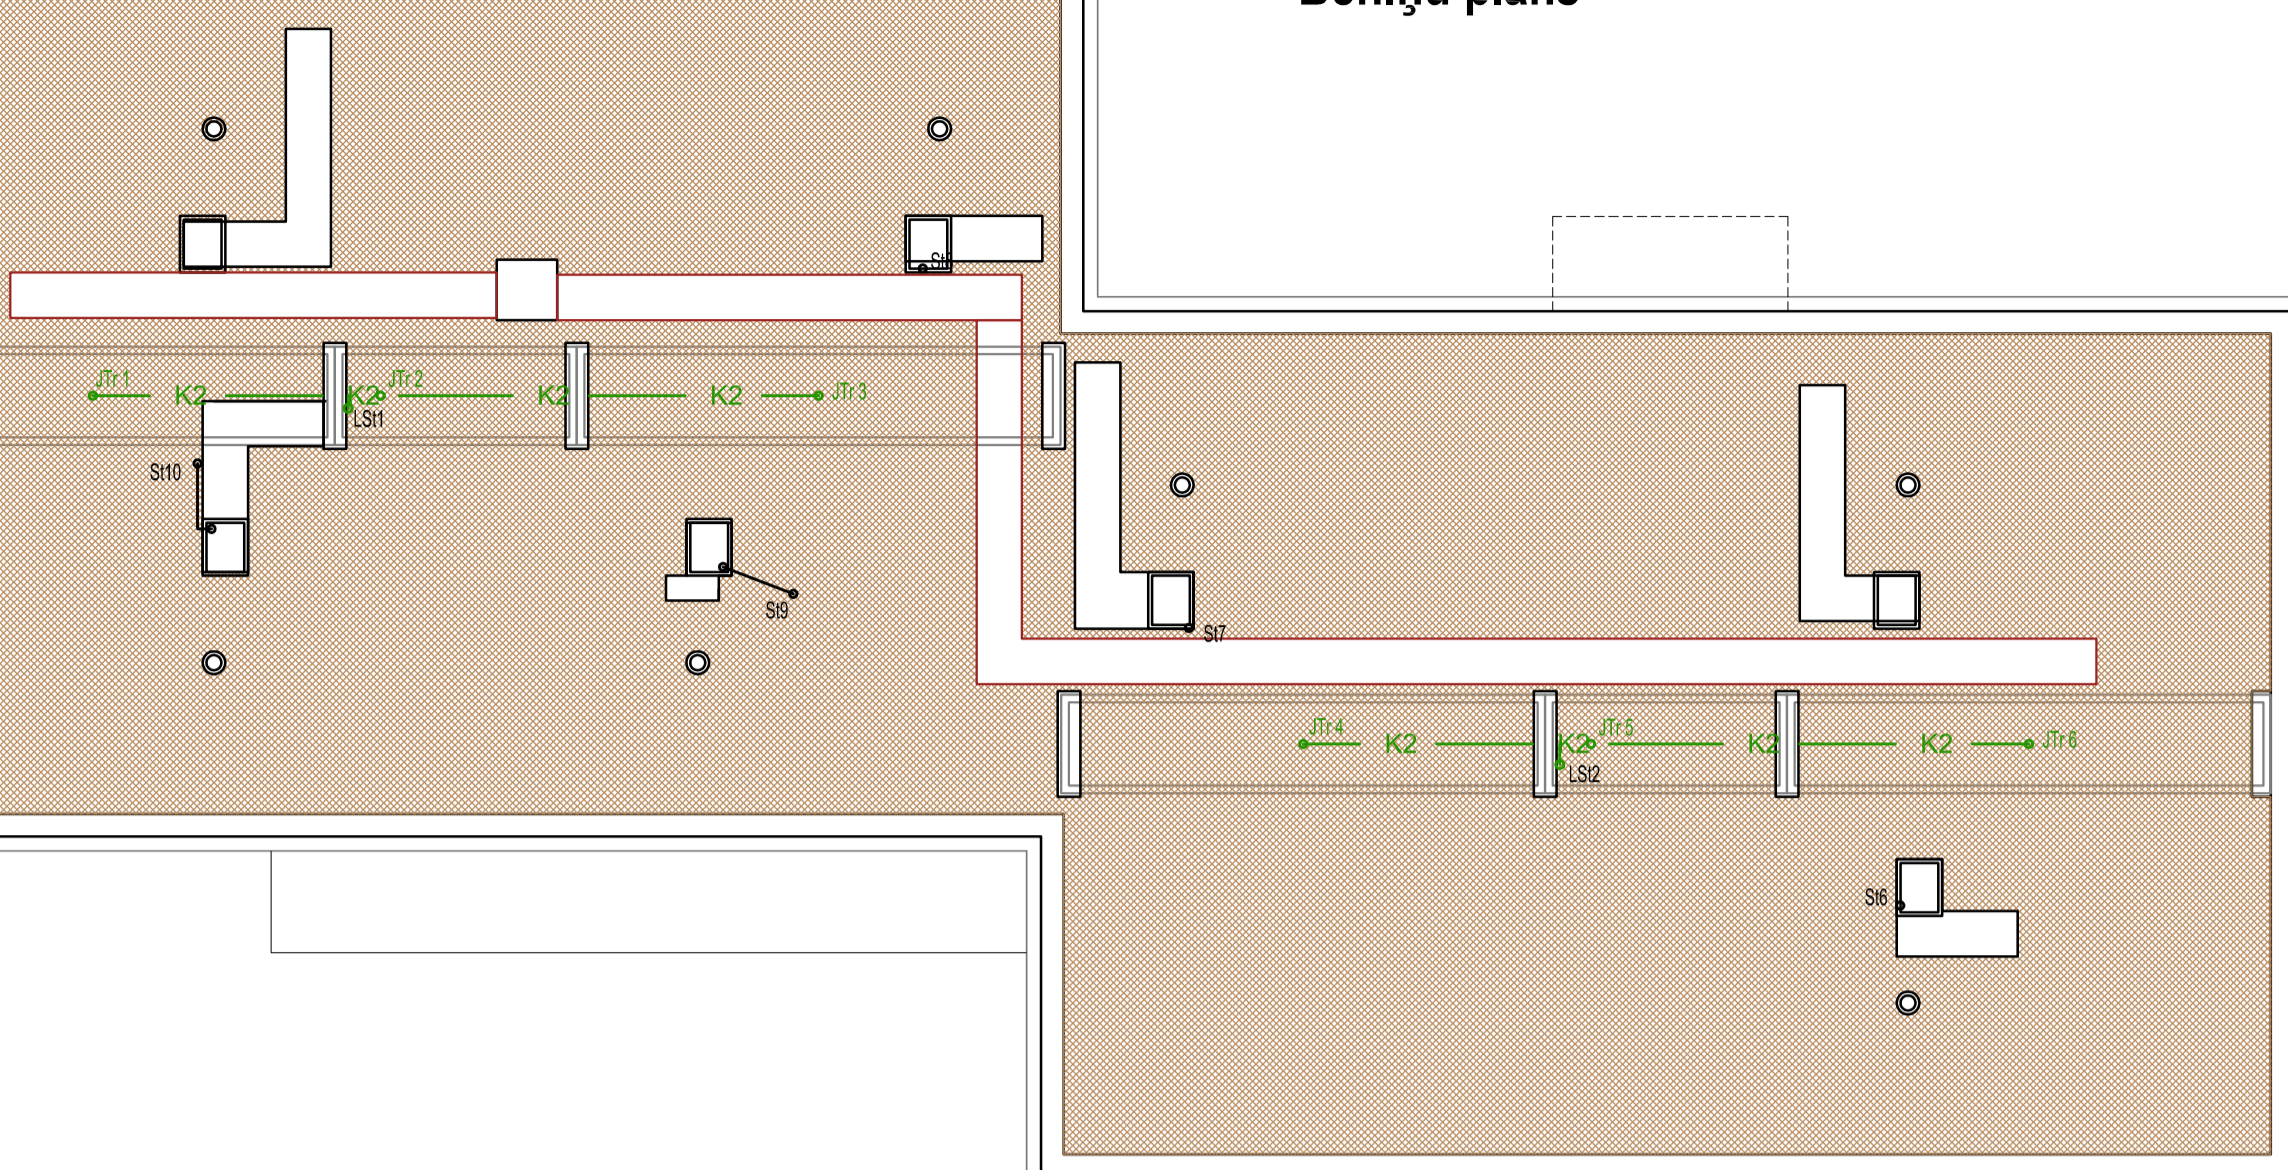


PIENEMTIE APZĪMĒJUMI

- K1 — Projektējamā saimnieciskā kanalizācija (PPHT cauruļvadi)
- K2 — Projektējamā saimnieciskā kanalizācija (PVC SN8 cauruļvadi)
- K2 — Projektējamā saimnieciskā kanalizācija (Skaņu abs. cauruļvadi)
- K2 — Projektējamā lietus ūdens kanalizācija (PPHT cauruļvadi)
- K2 — Projektējamā lietus ūdens kanalizācija (PVC SN8 cauruļvadi)
- K2 — Esošie lietus ūdens kanalizācijas cauruļvadi
- ⊙ Revīzija
- ← Plūsmas virziens
- TL1 Projektējamā tīrīšanas lūka
- ▷ Diametra maiņa
- ST1 Kanalizācijas stāvvads, numurs
- UM Ugunsdrošības manžete

Piezīmes:


1. Pie jaunbūvētā stāvvada pārvienot esošos dzīvokļa kanalizācijas tīklus;
2. Stāvvadu vādināšanu ievadīt jumta ventilācijas šahtā;
3. Iekšējie tīkli izbūvējami ievadot pirmajā skatakā, lietus kanalizācijas gadījumā var līdz trejgabalam vai akai;
4. Šķērsojot betona, mūra sienu konstrukciju cauruļvadi ievietojami aizsargčaulās;
5. Esošajās dz/b skatakās pēc pievienojuma izbūves pārbetonēt teknes.

Kanalizācijas vādināšanas izvadu izbūve
M 1:20

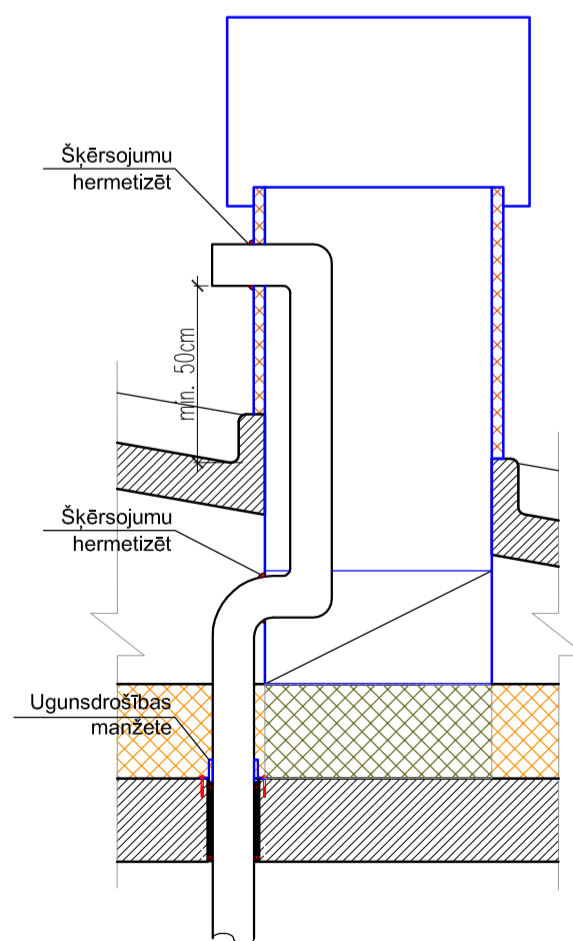

Piezīmes:

1. Kanalizācijas vādināšanas izvadu caur jumta seguma konstrukciju izbūvēt caur vādināšanas skursteņiem;
2. Vādināšanas izvadu pārbūvi skatīt AR daļā.

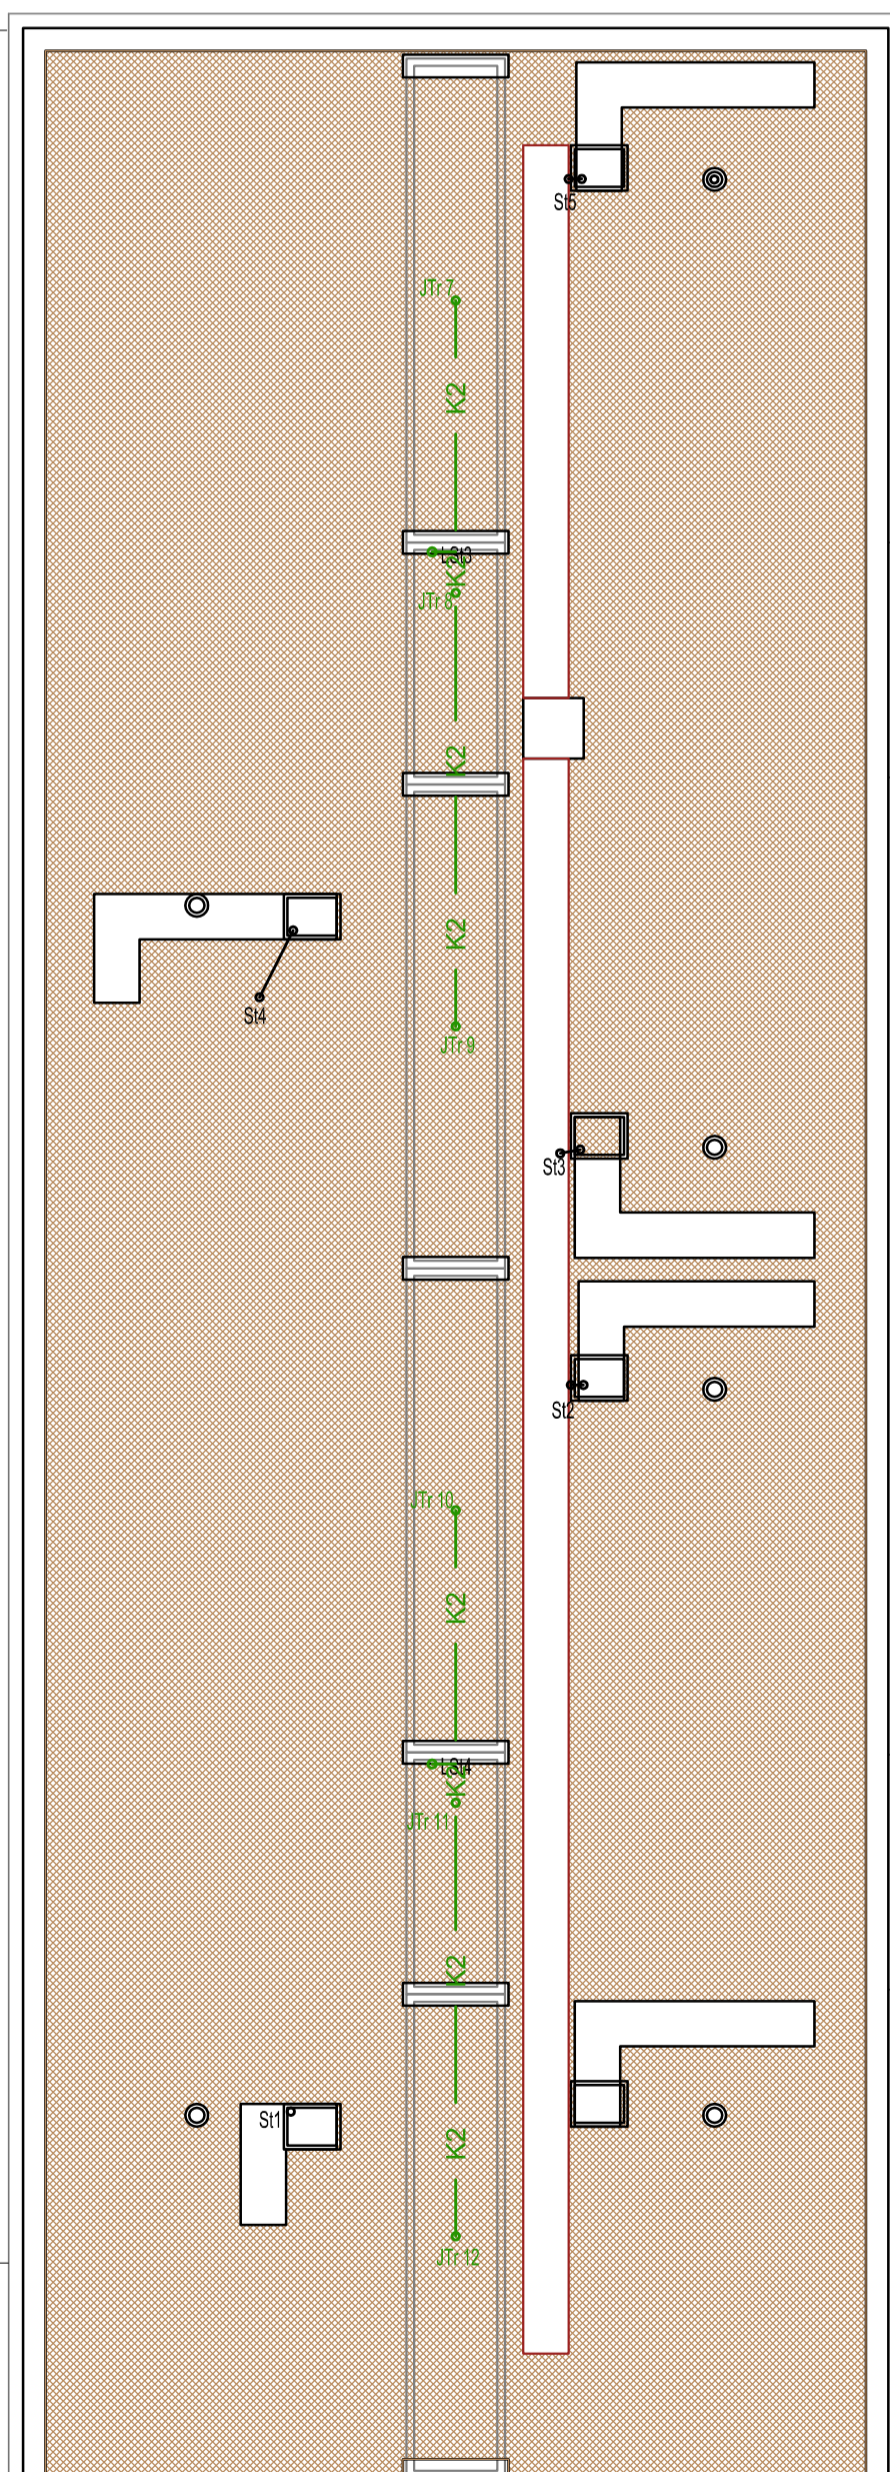

	SIA "C PROJEKTI" Ziedu iela 4, Madona Būvkom.Nr. 6649-R			Projekta nosaukums un adrese Ēkas fasādes vienkāršota atjaunošana, energoefektivitātes paaugstināšanai. Veslienas 16, Madona, Madonas novads		Stadija	BP	
	Vārds, uzvārds	Paraksts	Datums	Rasējuma	Marka	UK		
Būvpr.d.vad.	V.Siņicina-Kulka		17.09.2024.		Numurs	10.1	Mērogs	M 1:100
Izstrādāja	J.Jirjens		17.09.2024.	Rasējuma nosaukums vai saturs		Pasūtījuma Nr. 07/2023/05		
				Bēniņu plāns ar kanalizācijas tīkliem		Arhīva Nr. CP/2024/06/05		