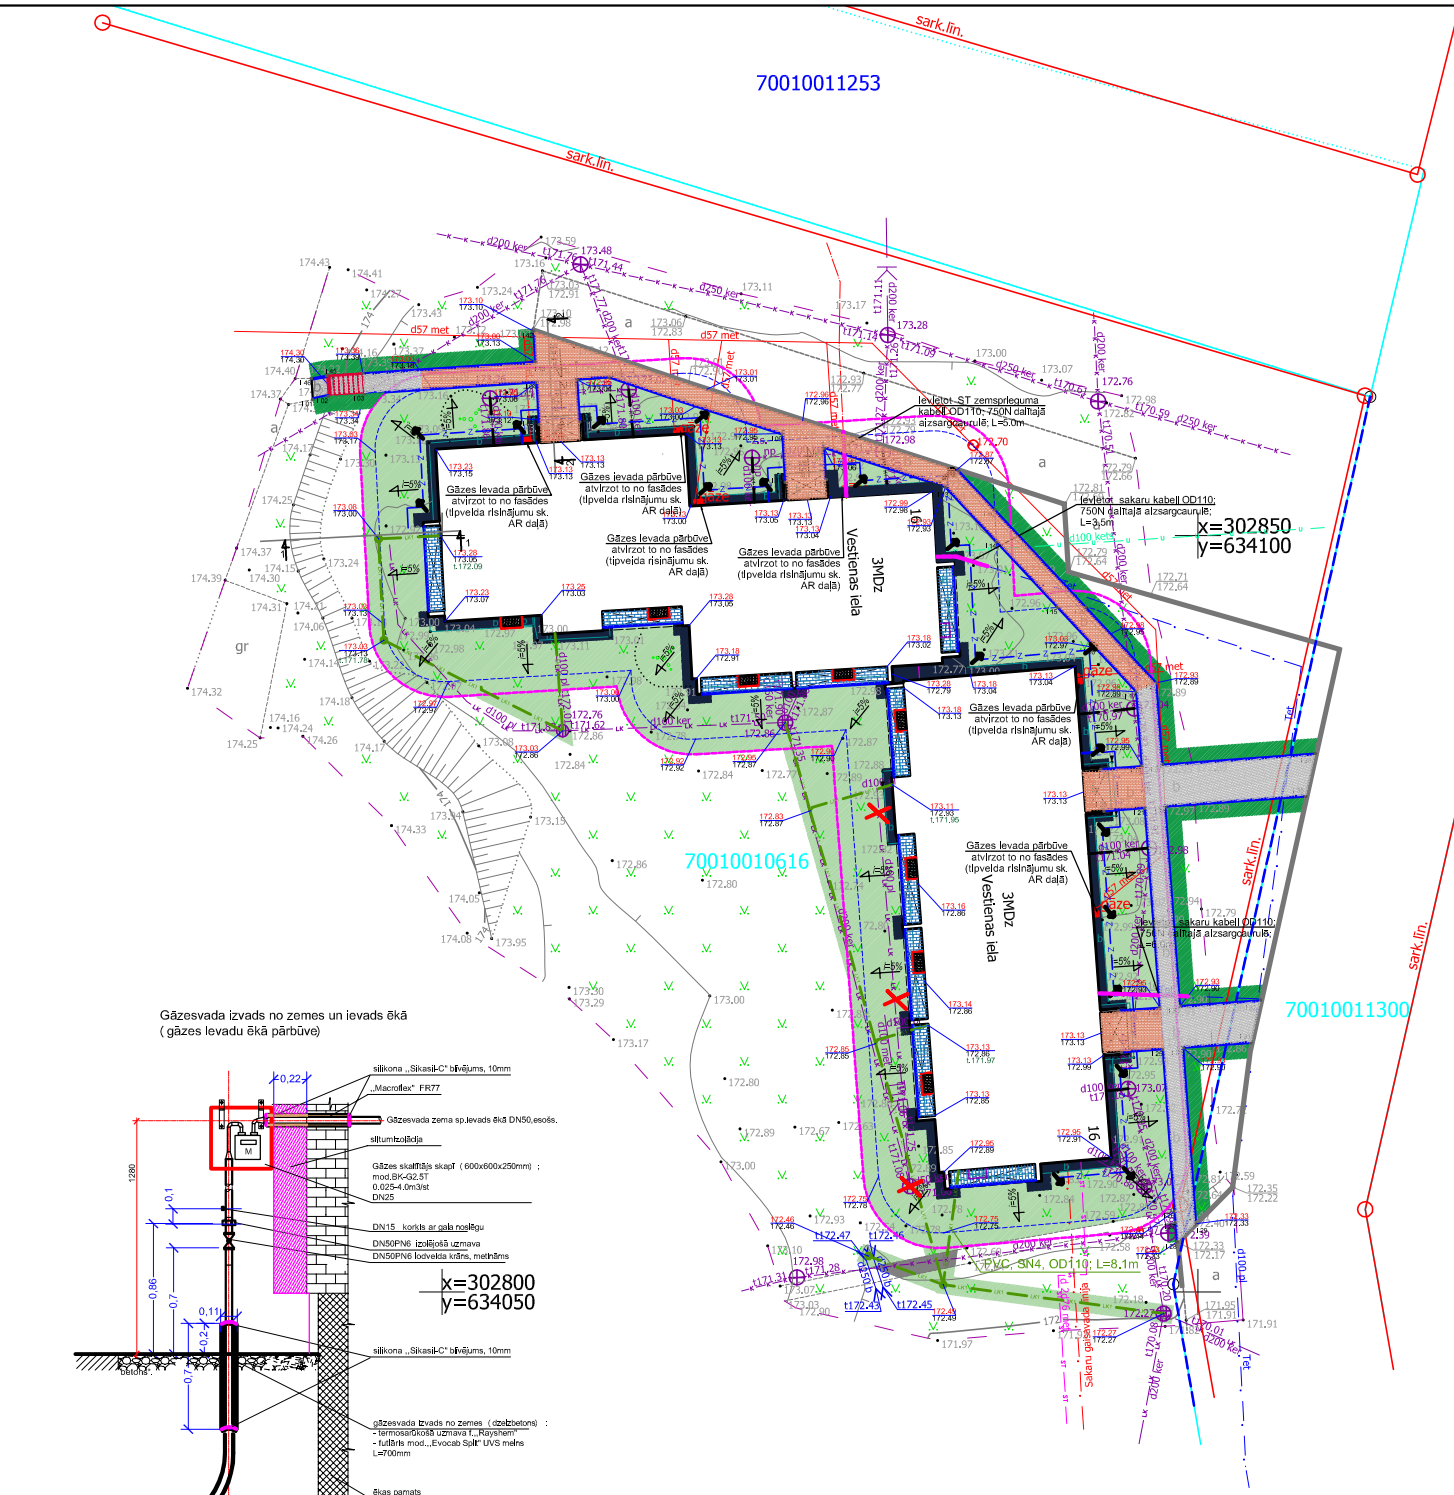

Gāzesvada izvads no zemes un ievads ēkā
(gāzes levadu ēkā pārbūve)

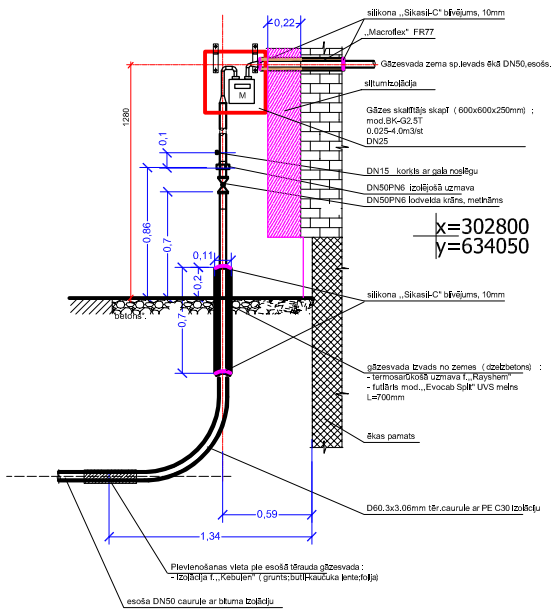

Objekta novietojuma shēma

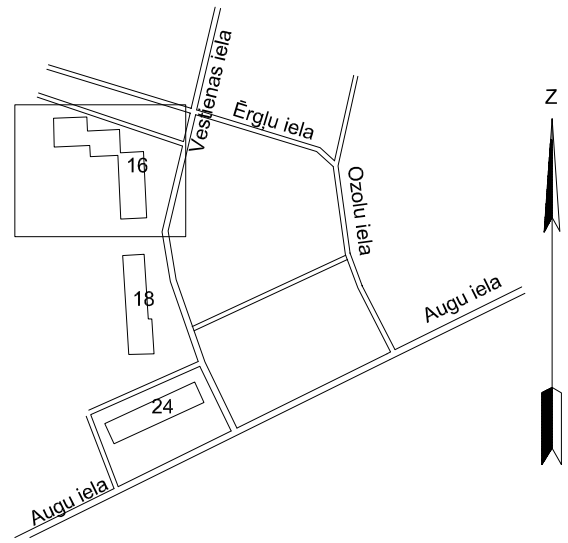

Apzīmējumi:

- esošas/projektējamas ēkas
- Esoša brauktuves apmale 100x30x15
- Ietves apmale 100x20x8
- Betona bruģakmens b=40mm segums - zem lodzijām
- Betona bruģakmens b=60mm segums - ietve attiecināmās izmaksas
- Betona bruģakmens b=60mm segums - neattiecināmās izmaksas
- Betona ēkas apmale
- Betona seguma atjaunošana
- Atjaunojamais zālāja segums, koriģējot virsmas atzīmes, attiecināmās izmaksas.
- Atjaunojamais zālāja segums, koriģējot virsmas atzīmes neattiecināmās izmaksas
- 172.83 Projektētā seguma virsmas atzīme
- 172.87 Esošās virsmas atzīme
- 4m zona no ēkas pamatiem, nodrošināms kritums 5%
- 5m zona no ēkas pamatiem, attiecināmās izmaksas
- Saimnieciskās kanalizācijas izvadu nomaiņa detalizējumu sk. UK daļā.
- Demontējamie objekti
- Projektējamā lietus kanalizācija
- Projektējamais zemējuma kontūrs
- Dalītā aizsargcaurule esošajiem kabeļiem

Ietvju apmaļu piesaistes		
P_NR	Position Y	Position X
I 01	302858.99	634041.46
I 02	302859.21	634042.47
I 03	302859.37	634044.87
I 04	302860.14	634056.25
I 05	302857.34	634056.42
I 06	302857.51	634059.12
I 07	302860.30	634058.95
I 08	302860.46	634061.06
I 09	302856.69	634072.51
I 10	302853.53	634072.70
I 11	302853.70	634075.42
I 12	302855.79	634075.29
I 13	302853.20	634083.31
I 14	302849.59	634086.68
I 15	302845.26	634090.72
I 16	302842.59	634093.21
I 17	302839.68	634095.92
I 18	302834.75	634096.29
I 19	302834.56	634093.58
I 20	302831.78	634093.78
I 21	302831.98	634096.49
I 22	302818.79	634097.47
I 23	302818.60	634094.75
I 24	302815.84	634094.95
I 25	302816.03	634097.67
I 26	302805.33	634098.46
I 27	302804.60	634098.51
I 28	302803.30	634098.61
I 29	302804.50	634099.81
I 30	302816.13	634099.03
I 31	302816.46	634103.52
I 32	302819.28	634104.14
I 33	302818.89	634098.82
I 34	302832.08	634097.85
I 35	302832.75	634107.13
I 36	302835.59	634107.76
I 37	302834.86	634097.64
I 38	302840.26	634097.24
I 39	302845.26	634092.58
I 40	302851.71	634086.56
I 41	302854.27	634084.17
I 42	302863.52	634056.04
I 43	302861.49	634056.17
I 44	302860.73	634044.78
I 45	302860.57	634042.38
I 46	302860.39	634041.37

Piezīmes:
1. Ietves izbūvējamas līdz brauktuves apmalei;
2. Brauktuves apmales netiek paredzētas mainīt, ietves pieslēgums brauktuves apmalei līmeņojams atbilstoši brauktuves apmales augstuma atzīmei;
3. Betona bruģakmens segums ieklājams 0,5-1cm virs apmales augstuma atzīmes;
4. Būvdarbu apjomi sadalīti atbilstoši finansējuma avotiem.
5. Esošos un projektējamos aku vākus izbūves teritorijā zaļajā zonā nolīmeņot 5-7cm virs augsnes virsmas, cietā segumā vāki peldošā tipa nolīmeņot līdz ar seguma virsmu;
6. Saimnieciskās un lietus kanalizācijas izvadus skatīt UK daļā.
7. Segumu atjaunošanas darbu apjomi iekļauti TS-L daļā.

SIA" C PROJEKTI" Ziedu iela 4, Madona Būvkom.Nr. 6649-R			
	Vārds, uzvārds	Paraksts	Datums
Būvpr.d.vad.	I. Ketlere		25.06.2024.
Izstrādāja	J.Jirjens		25.06.2024.

Projekta nosaukums un adrese
Ēkas fasādes vienkāršota atjaunošana, energoefektivitātes paaugstināšanai.
Vestienas 16, Madona, Madonas novads

Rasējuma nosaukums vai saturs
Teritorijas labiekārtojuma izbūves plāns

Stadija	BP	
Rasējuma	Marka	TS-L
	Numurs	2.3
Mērogs	M 1:500	
Pasūtījuma Nr. 07/2023/05		
Arhīva Nr. CP/2024/06/05		