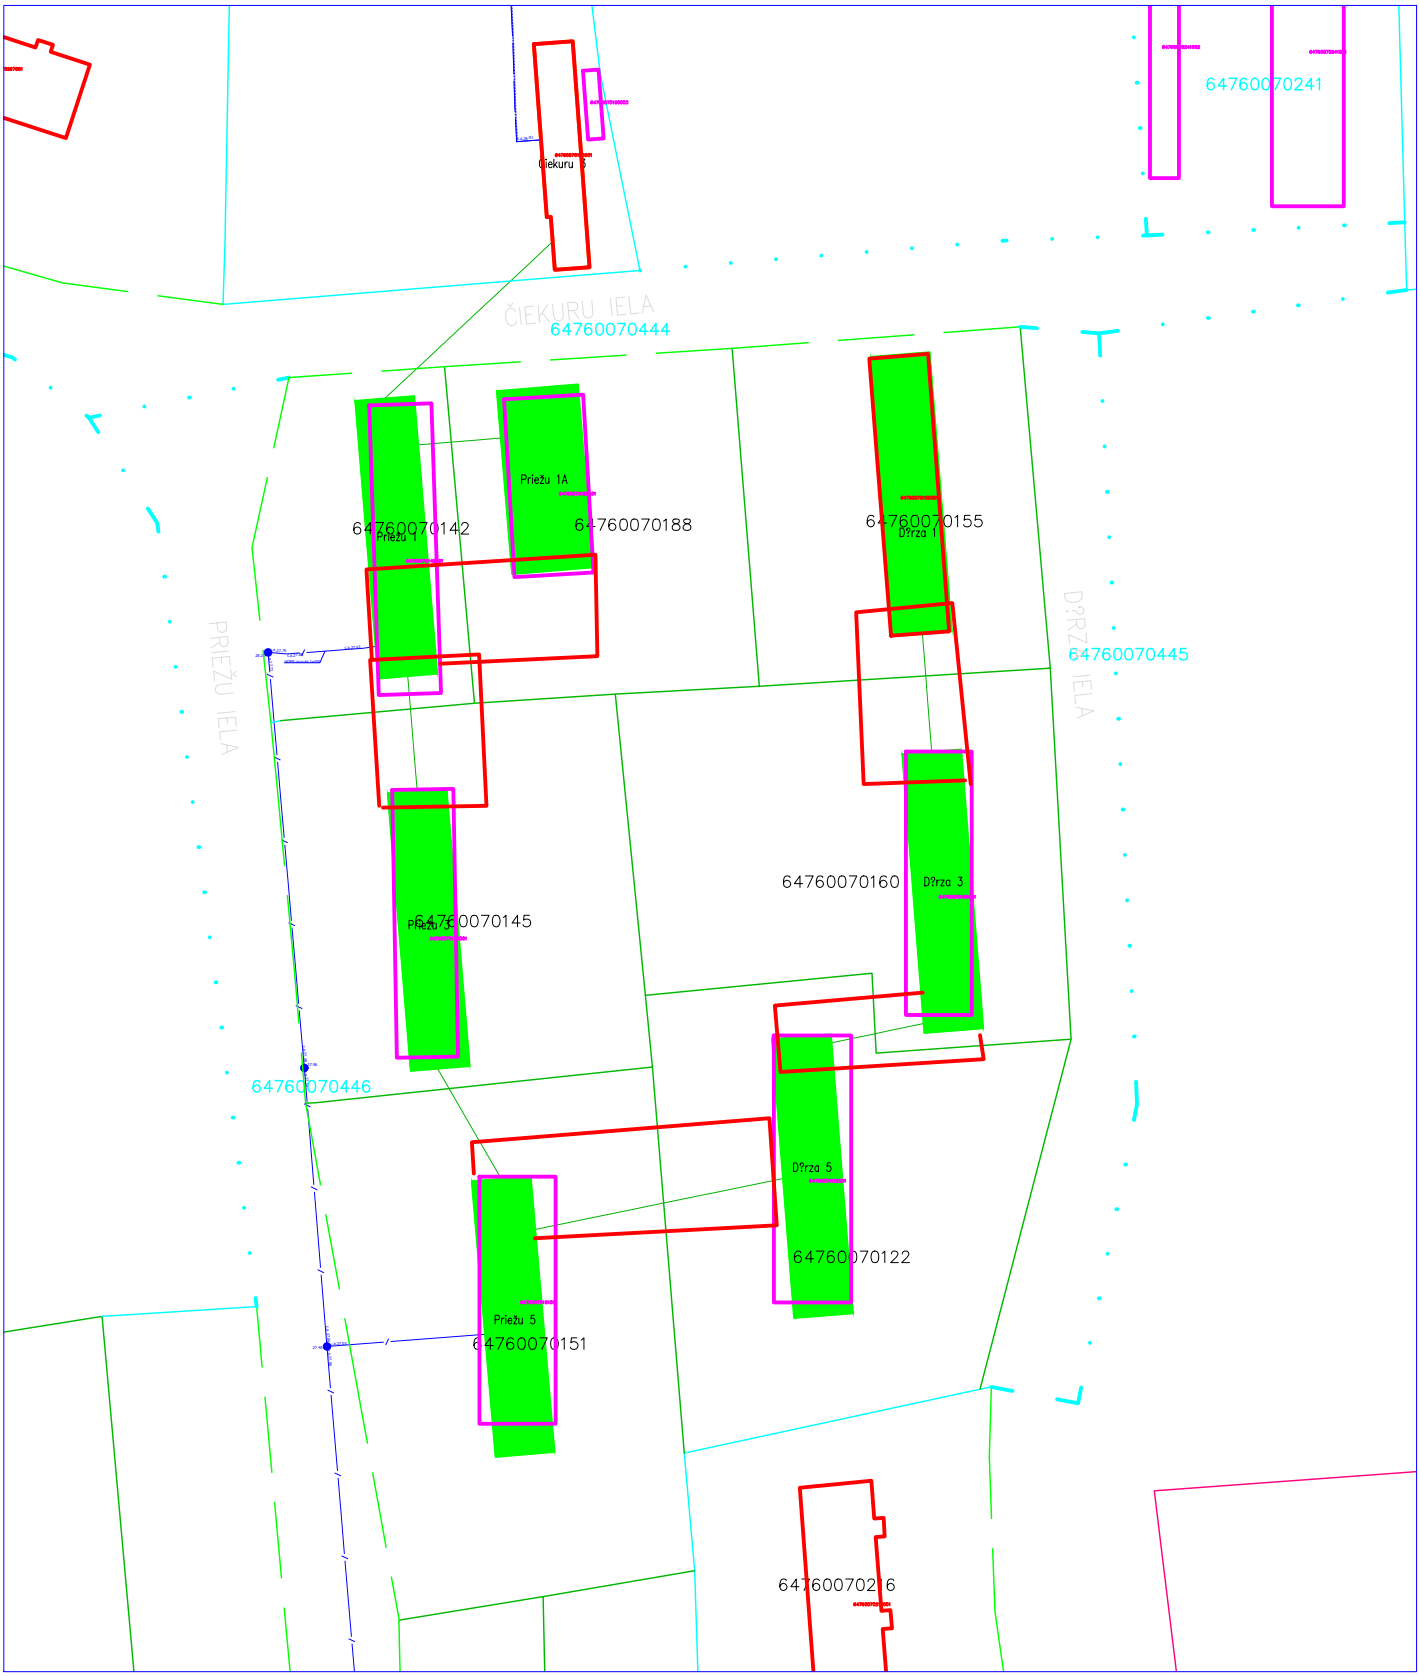

ostkom							
				Priežu Dārza ielas Kapsēde	Mērogs		Lapa	Lapas
							1	1
				Topogrāfijas pasūtījums				