


ajam;
eikumu Nr. 281 1. pielikumam
mērīšanas un vietējā
datiem,
ojumam.

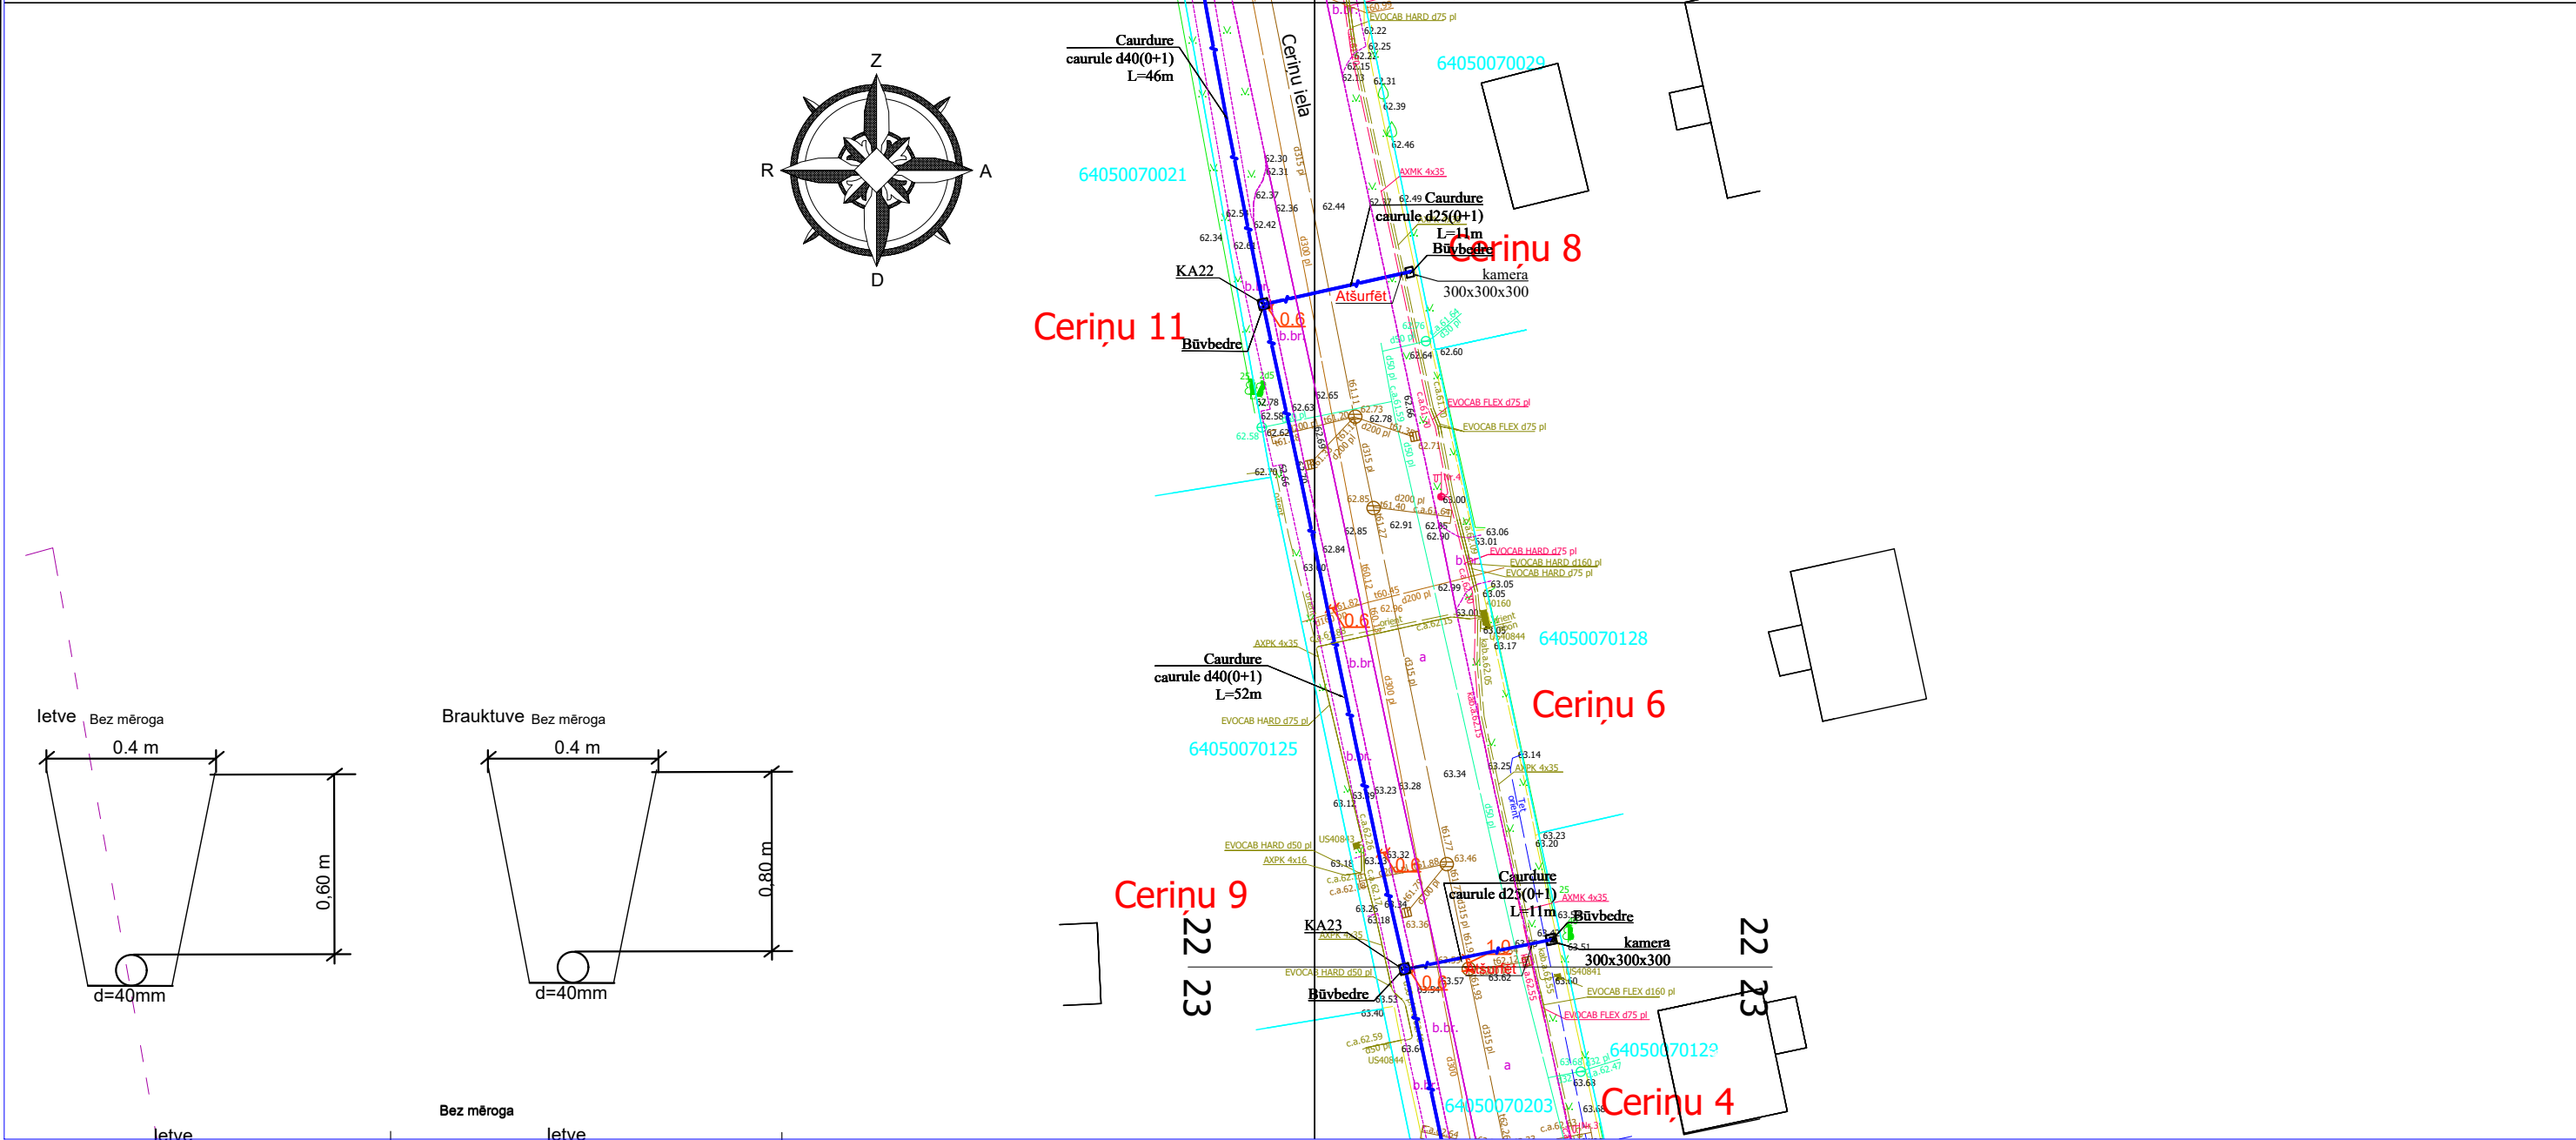

1. Šķērsojuma vietā minimālais attālums starp EST izbūvētām komunikācijām un ST Zspr/Vspr. izbūvētām komunikācijām elektrokabeļiem 0,25 m.
2. izsaucot uz vietas parstāvi un atsūrfējot kabeļus tiek precizēts to šķērsosanas dziļums.
3. Šķērsojumu vietā elektropārvades kabeļus paredzēt papildus mehāniski aizsargāt ievietot dalītās caurulēs.


2.4.1.2.i. Platjoslas jeb ļoti augstas veiktspējas tīklu “pēdējās jūdzes” infrastruktūras attīstība



Elektronisko sakaru tīkla izbūve līdz īpašumu robežām Aizpute (2.daļa), Aizputes pagasts, Dienvidkurzemes novads


Rasējums : Ģenerālais plāns ar EST novietojumu

Stadija	Mērogs	Lapa	Lapas
	1:500	22	52

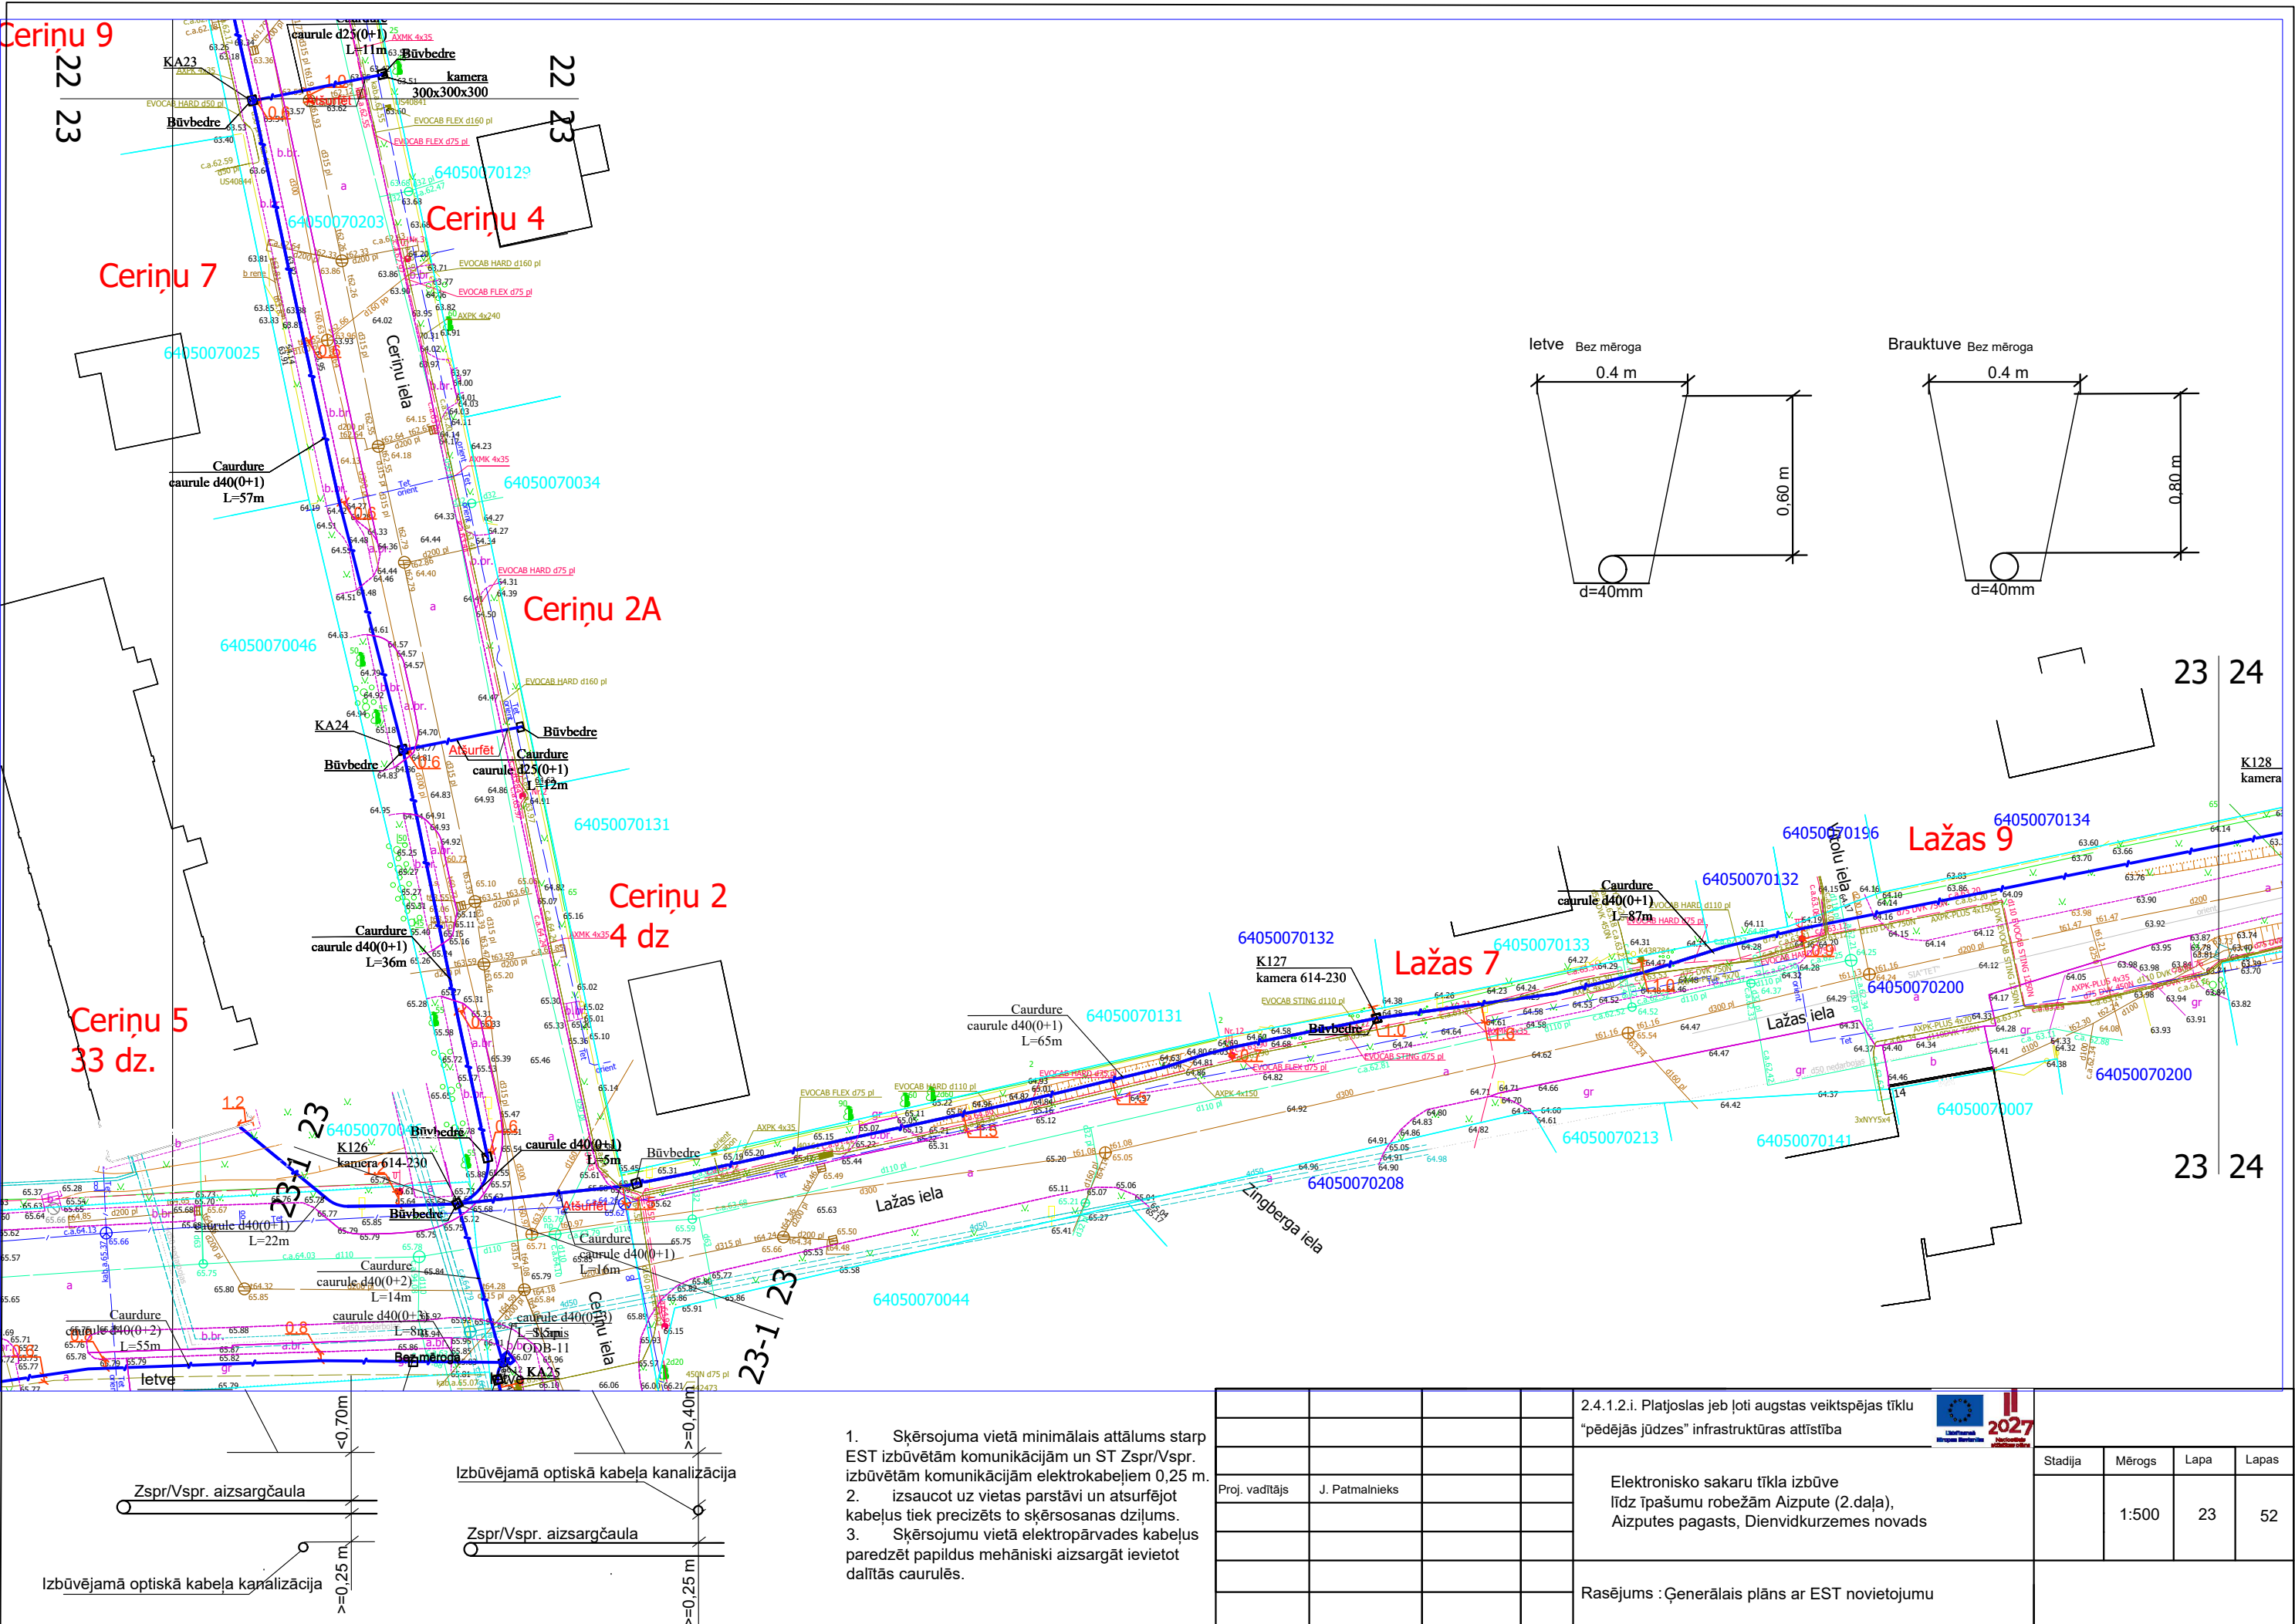

1. Skērsojuma vietā minimālais attālums starp EST izbūvētām komunikācijām un ST Zspr/Vspr. izbūvētām komunikācijām elektrokabeļiem 0,25 m.
2. Izsaucot uz vietas parstāvi un atsurfējot kabeļus tiek precizēts to skērsosanas dziļums.
3. Skērsojumu vietā elektropārvades kabeļus paredzēt papildus mehāniski aizsargāt ievietot dalītās caurulēs.

				2.4.1.2.i. Platjoslas jeb ļoti augstas veiktspējas tīklu "pēdējās jūdzes" infrastruktūras attīstība			
Proj. vadītājs				Elektronisko sakaru tīkla izbūve līdz īpašumu robežām Aizpute (2.daļa), Aizputes pagasts, Dienvidkurzemes novads			
				Rasējums : Ģenerālais plāns ar EST novietojumu			
				Stadija	Mērogs	Lapa	Lapas
					1:500	23	52


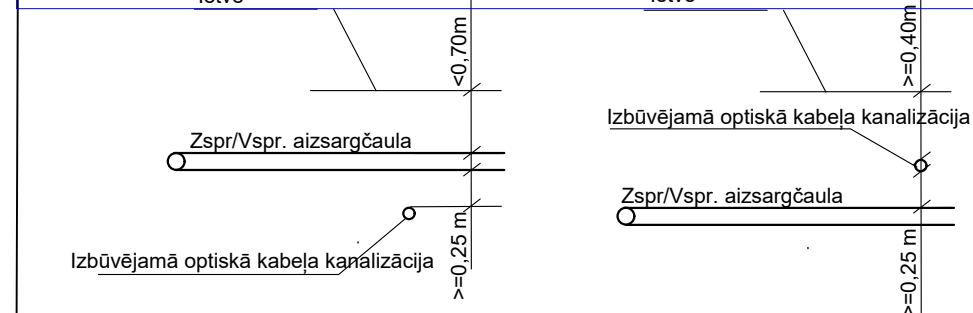


- | | | | |
|----------------|----------------|--|--|
| | | | |
| | | | |
| | | | |
| Proj. vadītājs | J. Patmalnieks | | |
| | | | |
| | | | |
| | | | |
| | | | |





Stadija	Mērogs	Lapa	Lapas
	1:500	24	52

Rasējums : Ģenerālais plāns ar EST novietojumu

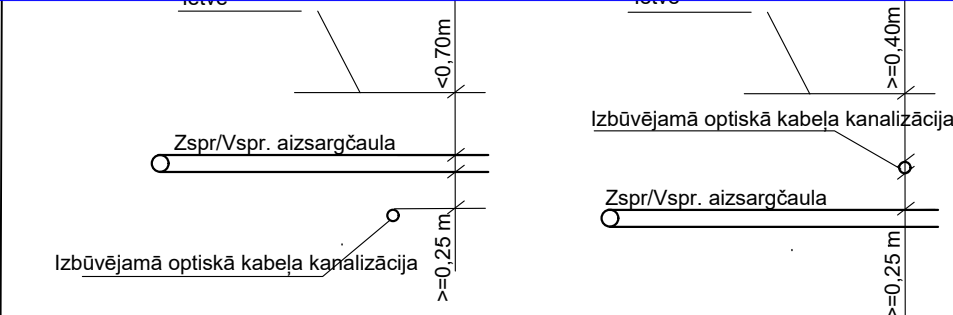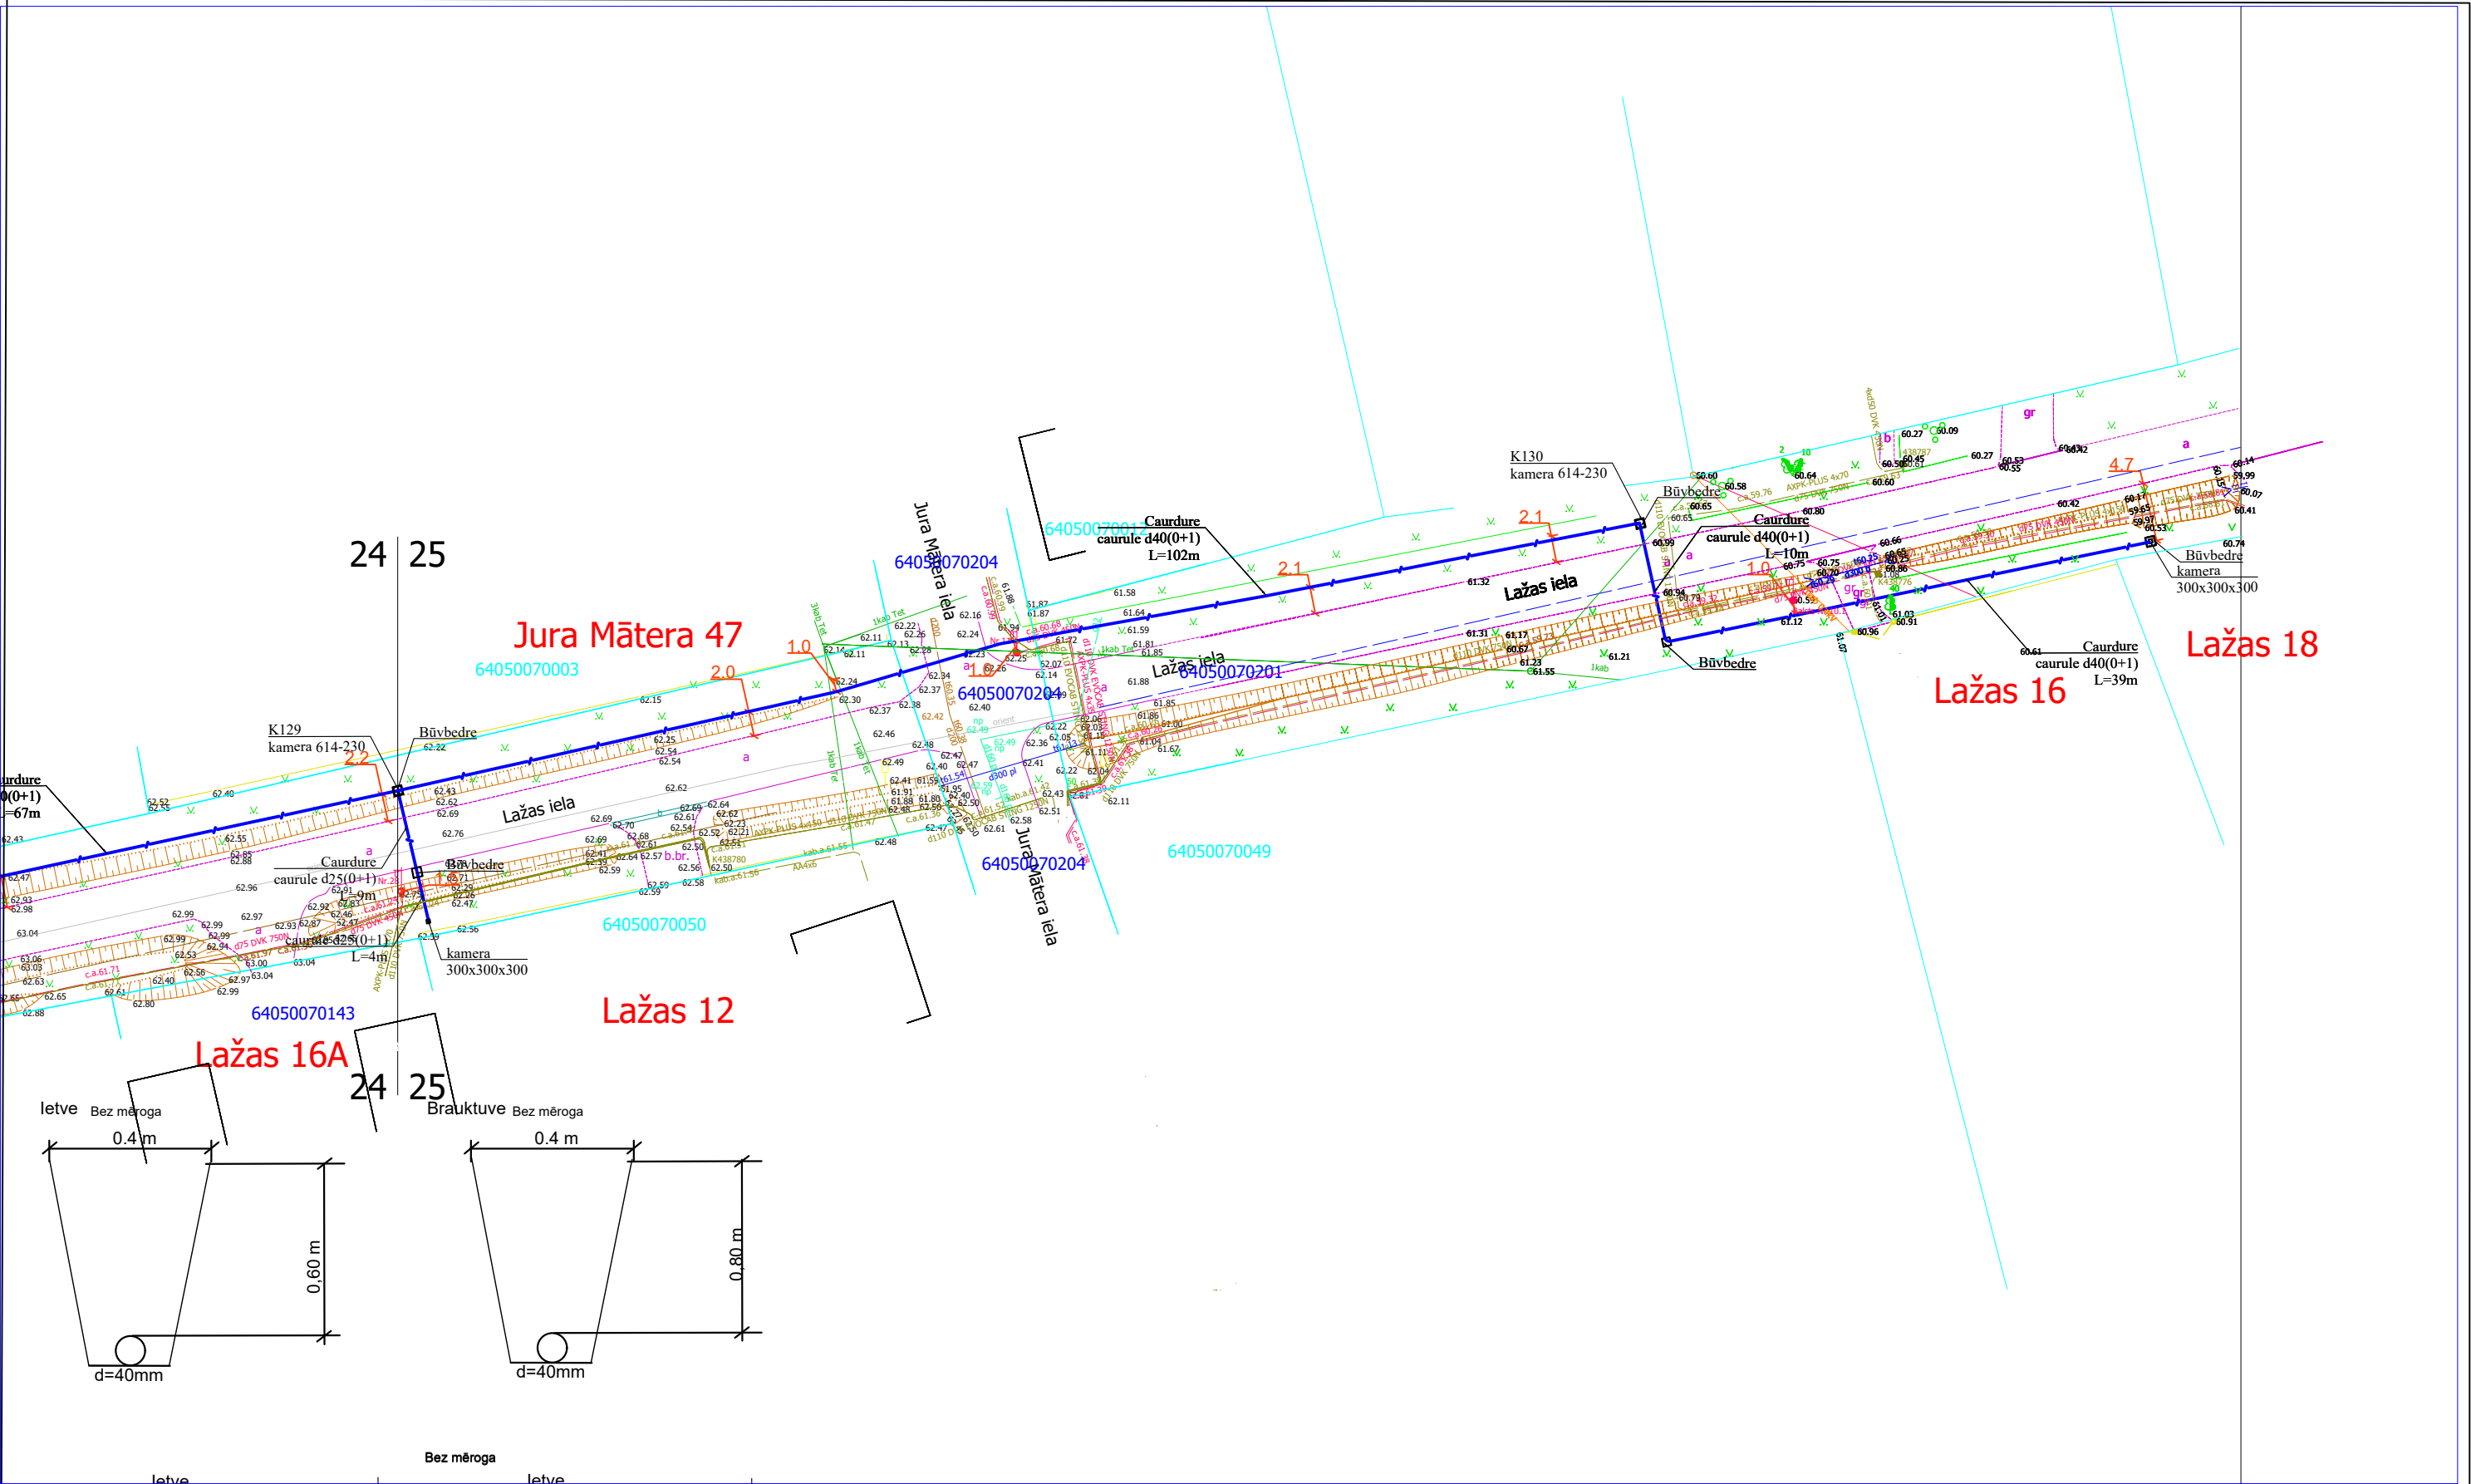



1. Šķērsojuma vietā minimālais attālums starp EST izbūvētām komunikācijām un ST Zspr/Vspr. izbūvētām komunikācijām elektrokabeļiem 0,25 m.
2. izsaucot uz vietas parstāvi un atsūrfējot kabeļus tiek precizēts to šķērsosanas dziļums.
3. Šķērsojumu vietā elektropārvades kabeļus paredzēt papildus mehāniski aizsargāt ievietot dalītās caurulēs.

				2.4.1.2.i. Platjoslas jeb ļoti augstas veiktspējas tīklu "pēdējās jūdzes" infrastruktūras attīstība	 Lielbritānijas Karaliste	 2027 Lielbritānijas Karaliste				
				Elektronisko sakaru tīkla izbūve līdz īpašumu robežām Aizpute (2.daļa), Aizputes pagasts, Dienvidkurzemes novads		Stadija	Mērogs	Lapa	Lapas	
Proj. vadītājs	J. Patmalnieks						1:500	25	52	
				Rasējums : Ģenerālais plāns ar EST novietojumu						

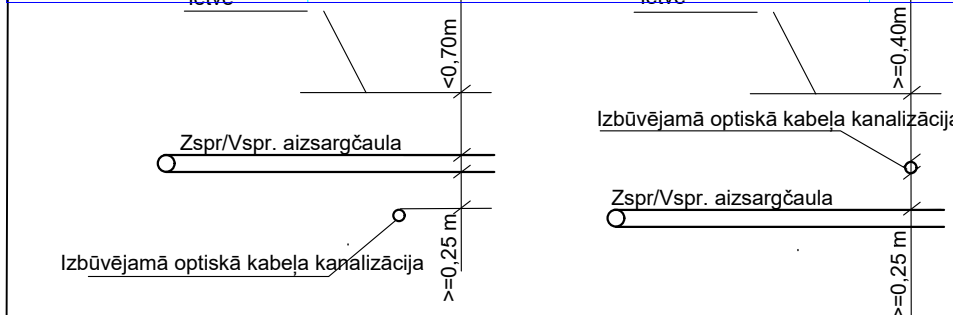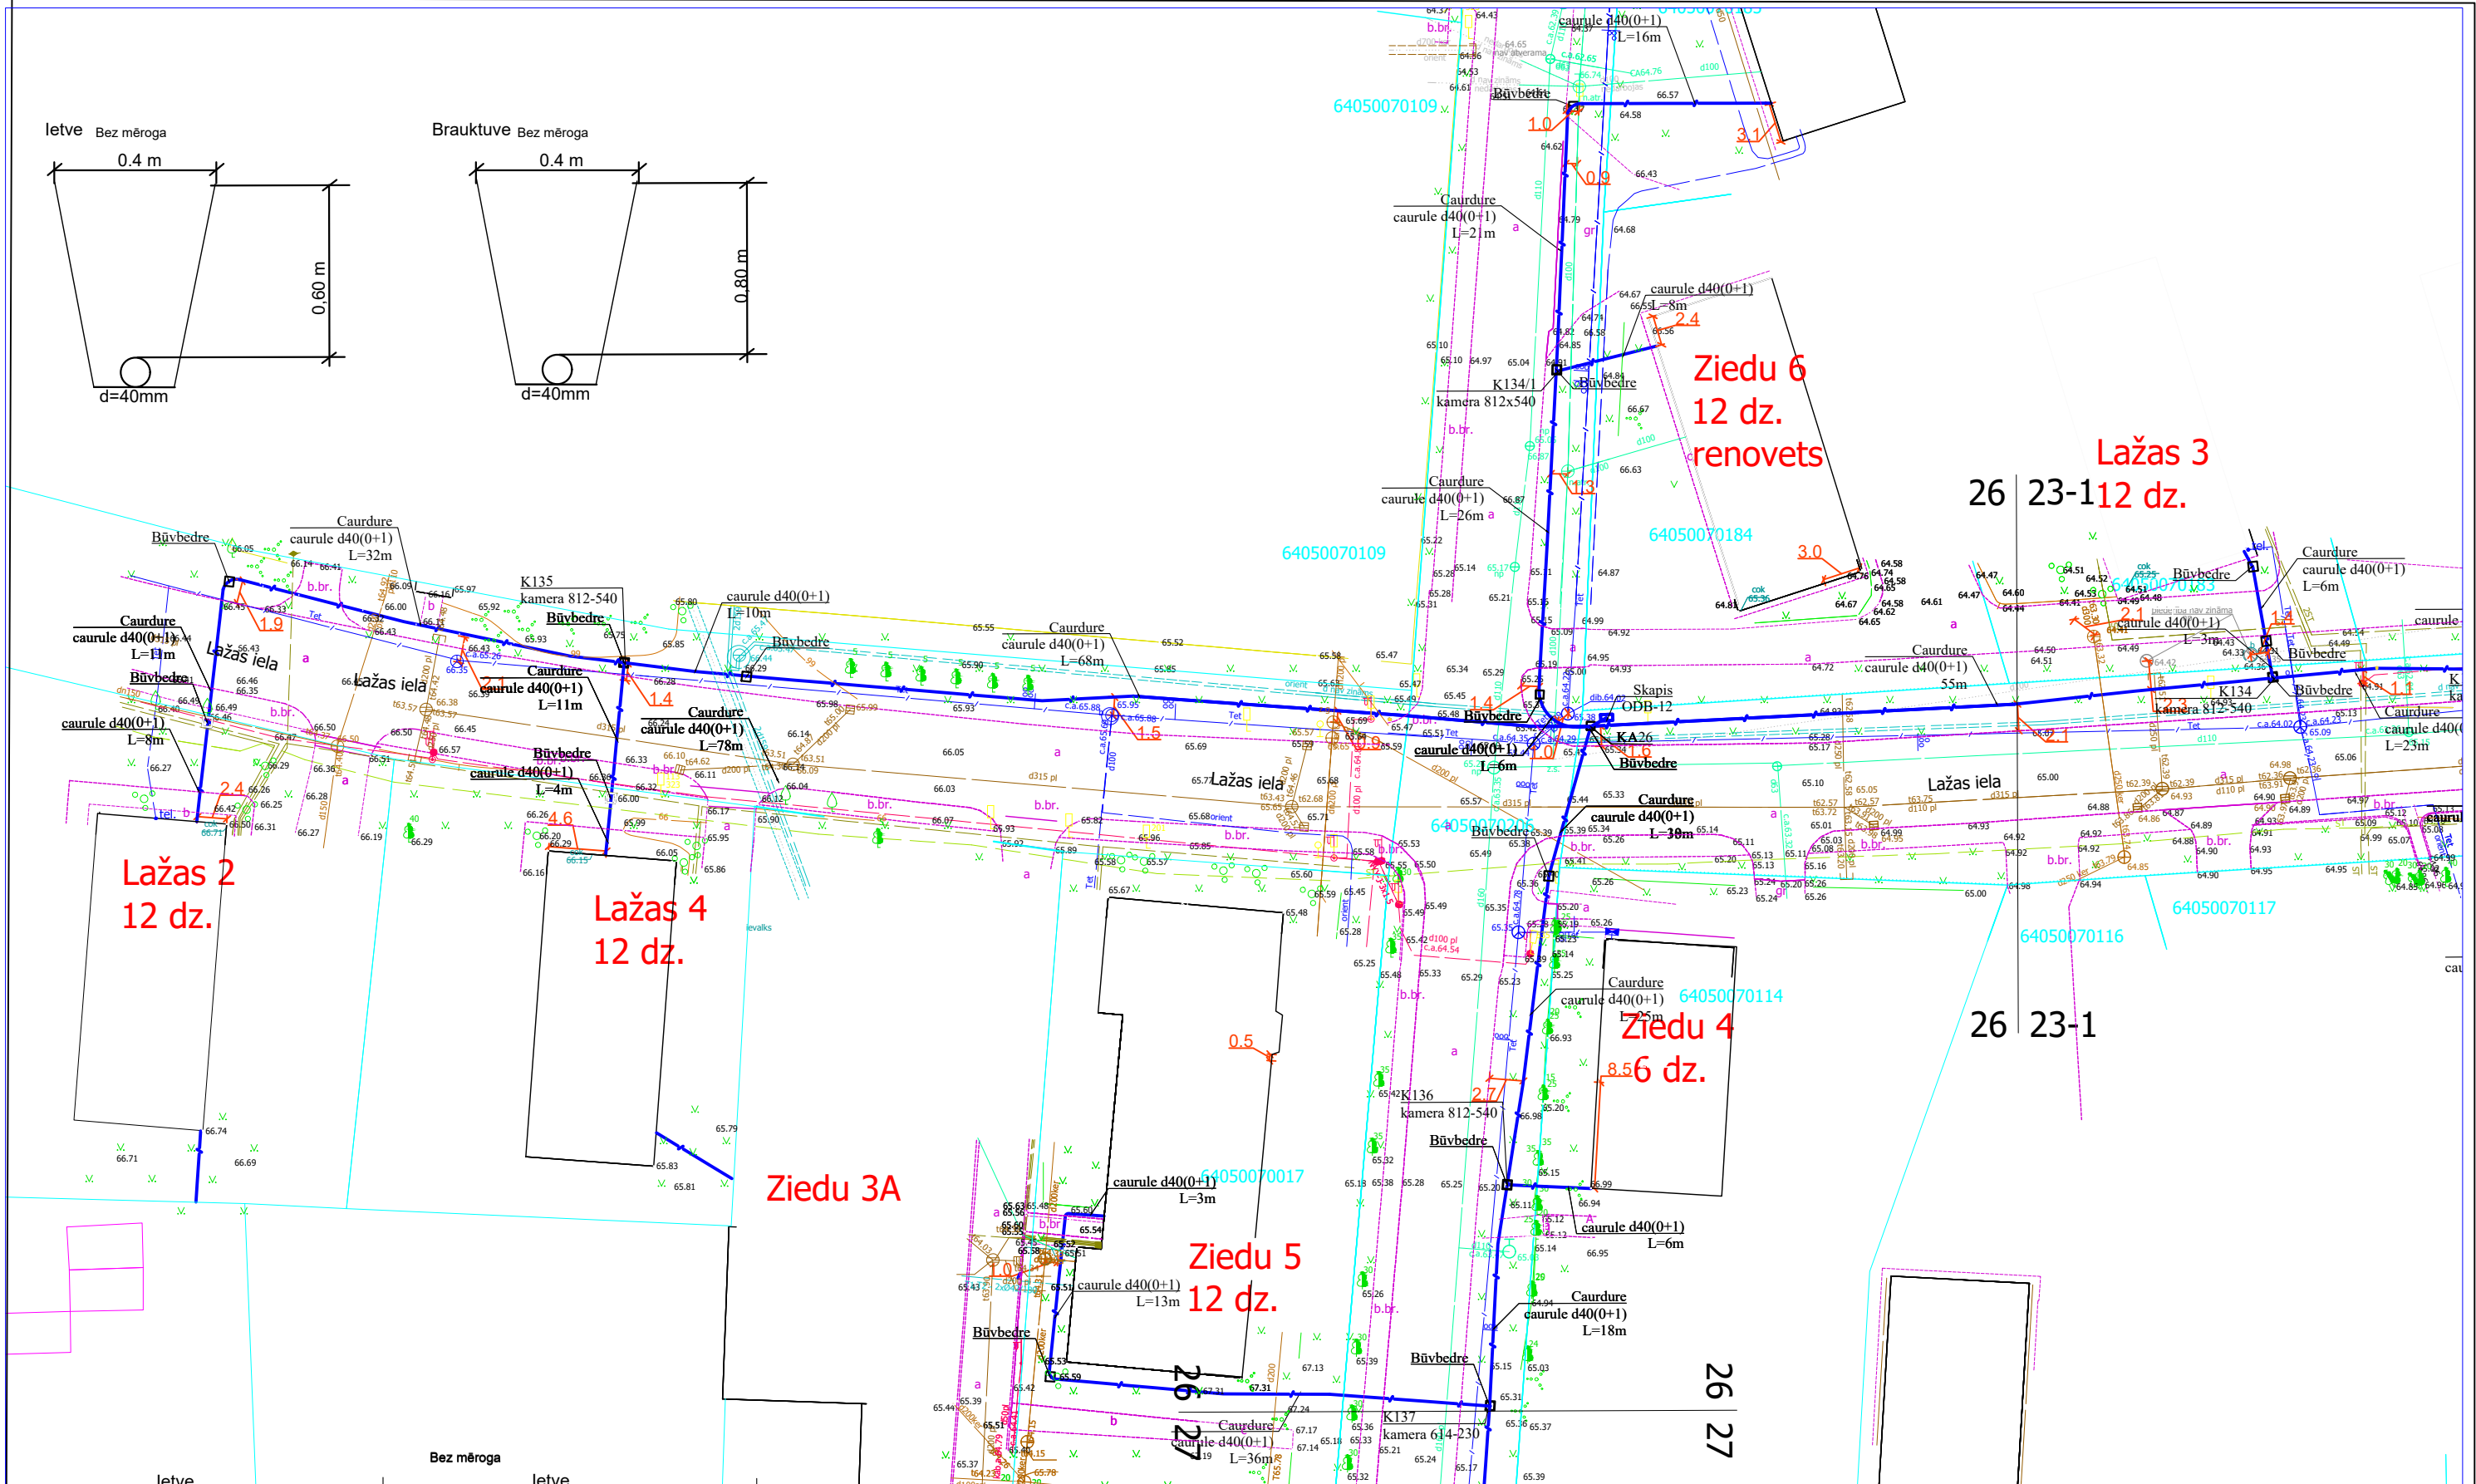




1. Skērsojuma vietā minimālais attālums starp EST izbūvētām komunikācijām un ST Zspr/Vspr. izbūvētām komunikācijām elektrokabeļiem 0,25 m.
2. izsaucot uz vietas parstāvi un atsurfējot kabeļus tiek precizēts to skērsosanas dziļums.
3. Skērsojumu vietā elektropārvades kabeļus paredzēt papildus mehāniski aizsargāt ievietot dalītās caurulēs.

2.4.1.2.i. Platjoslas jeb ļoti augstas veiktspējas tīklu "pēdējās jūdzes" infrastruktūras attīstība							
Elektronisko sakaru tīkla izbūve līdz īpašumu robežām Aizpute (2.daļa), Aizputes pagasts, Dienvidkurzemes novads				Stadija	Mērogs	Lapa	Lapas
Rasējums : Ģenerālais plāns ar EST novietojumu					1:500	26	52

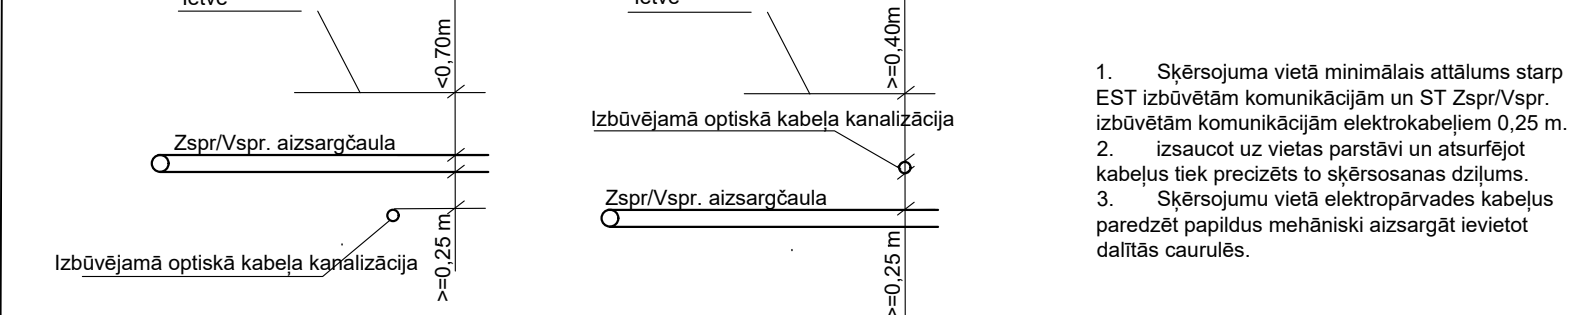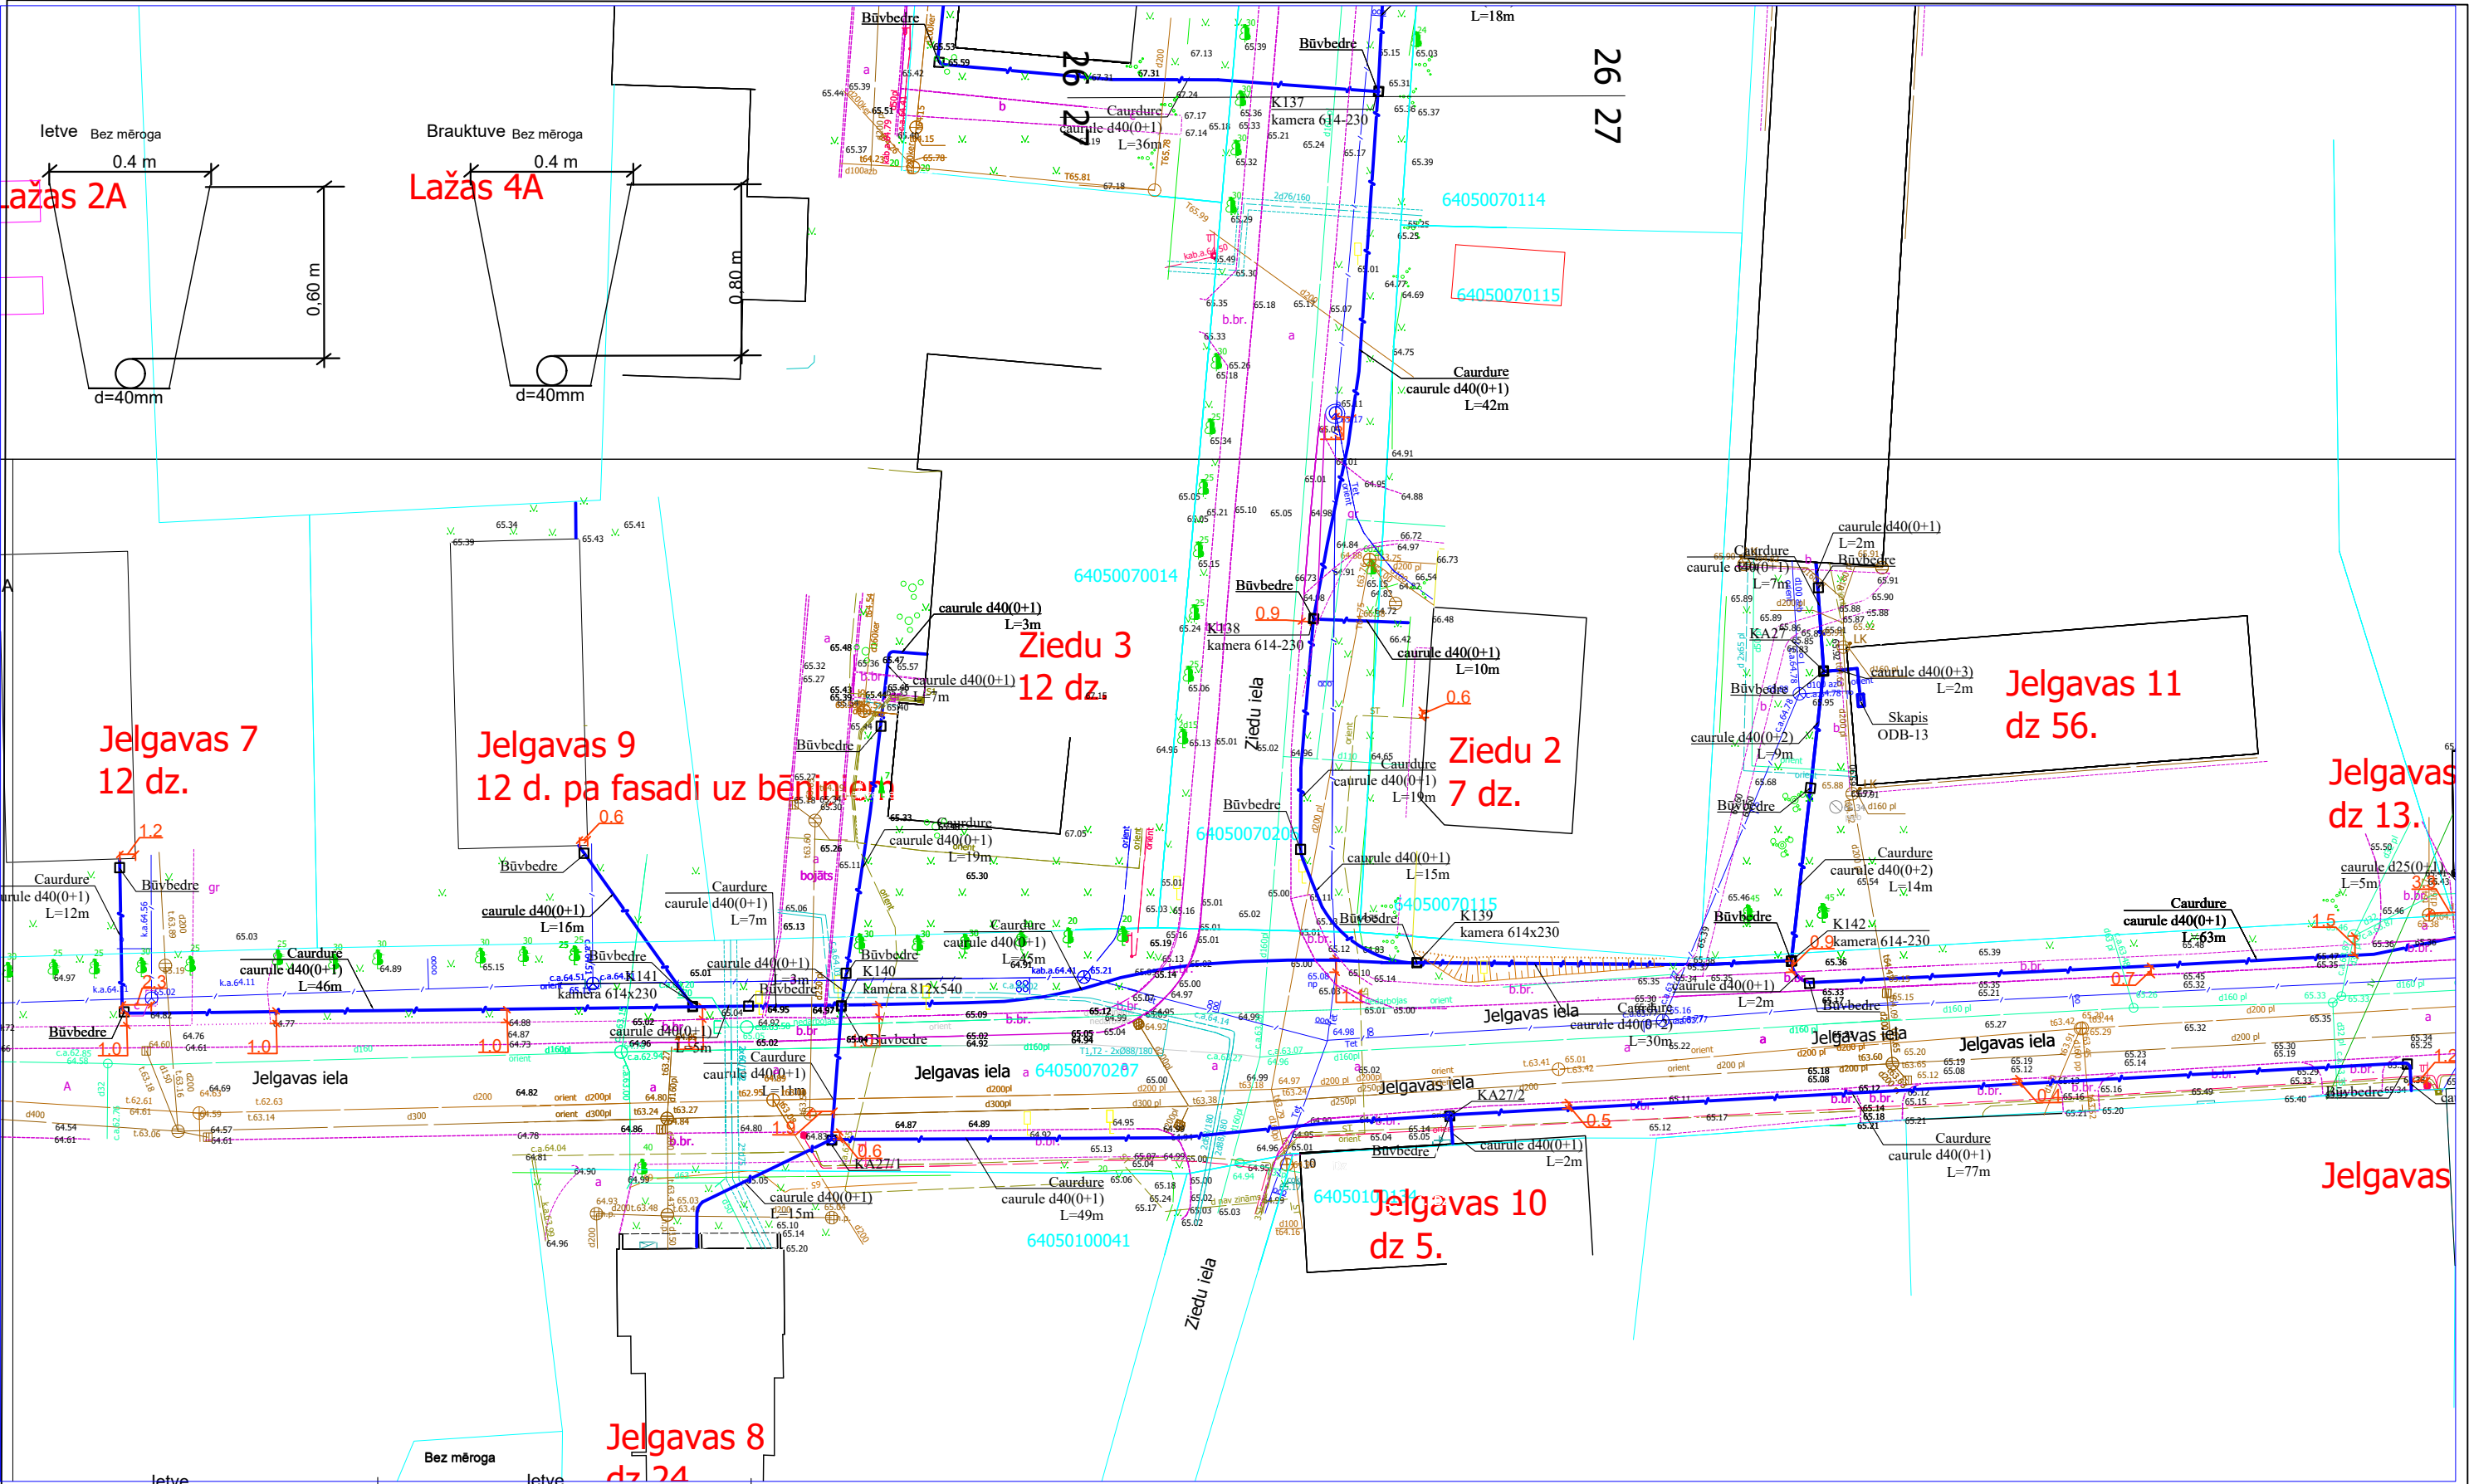



1. Skērsojuma vietā minimālais attālums starp EST izbūvētām komunikācijām un ST Zspr/Vspr. izbūvētām komunikācijām elektrokabeļiem 0,25 m.
2. izsaucot uz vietas parstāvi un atsūrfējot kabeļus tiek precizēts to skērsosanas dziļums.
3. Skērsojumu vietā elektropārvades kabeļus paredzēt papildus mehāniski aizsargāt ievietot dalītās caurulēs.

				2.4.1.2.i. Platjoslas jeb ļoti augstas veiktspējas tīklu "pēdējās jūdzes" infrastruktūras attīstība	 				
				Elektronisko sakaru tīkla izbūve līdz īpašumu robežām Aizpute (2.daļa), Aizputes pagasts, Dienvidkurzemes novads	Stadija	Mērogs	Lapa	Lapas	
Proj. vadītājs	J. Patmalnieks					1:500	27	52	
				Rasējums : Ģenerālais plāns ar EST novietojumu					

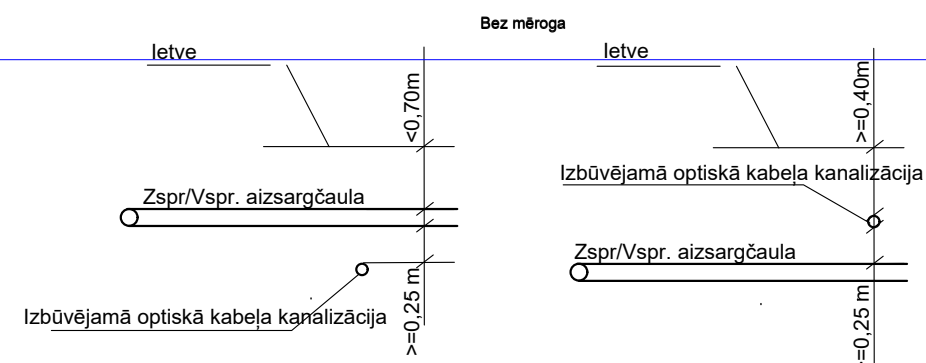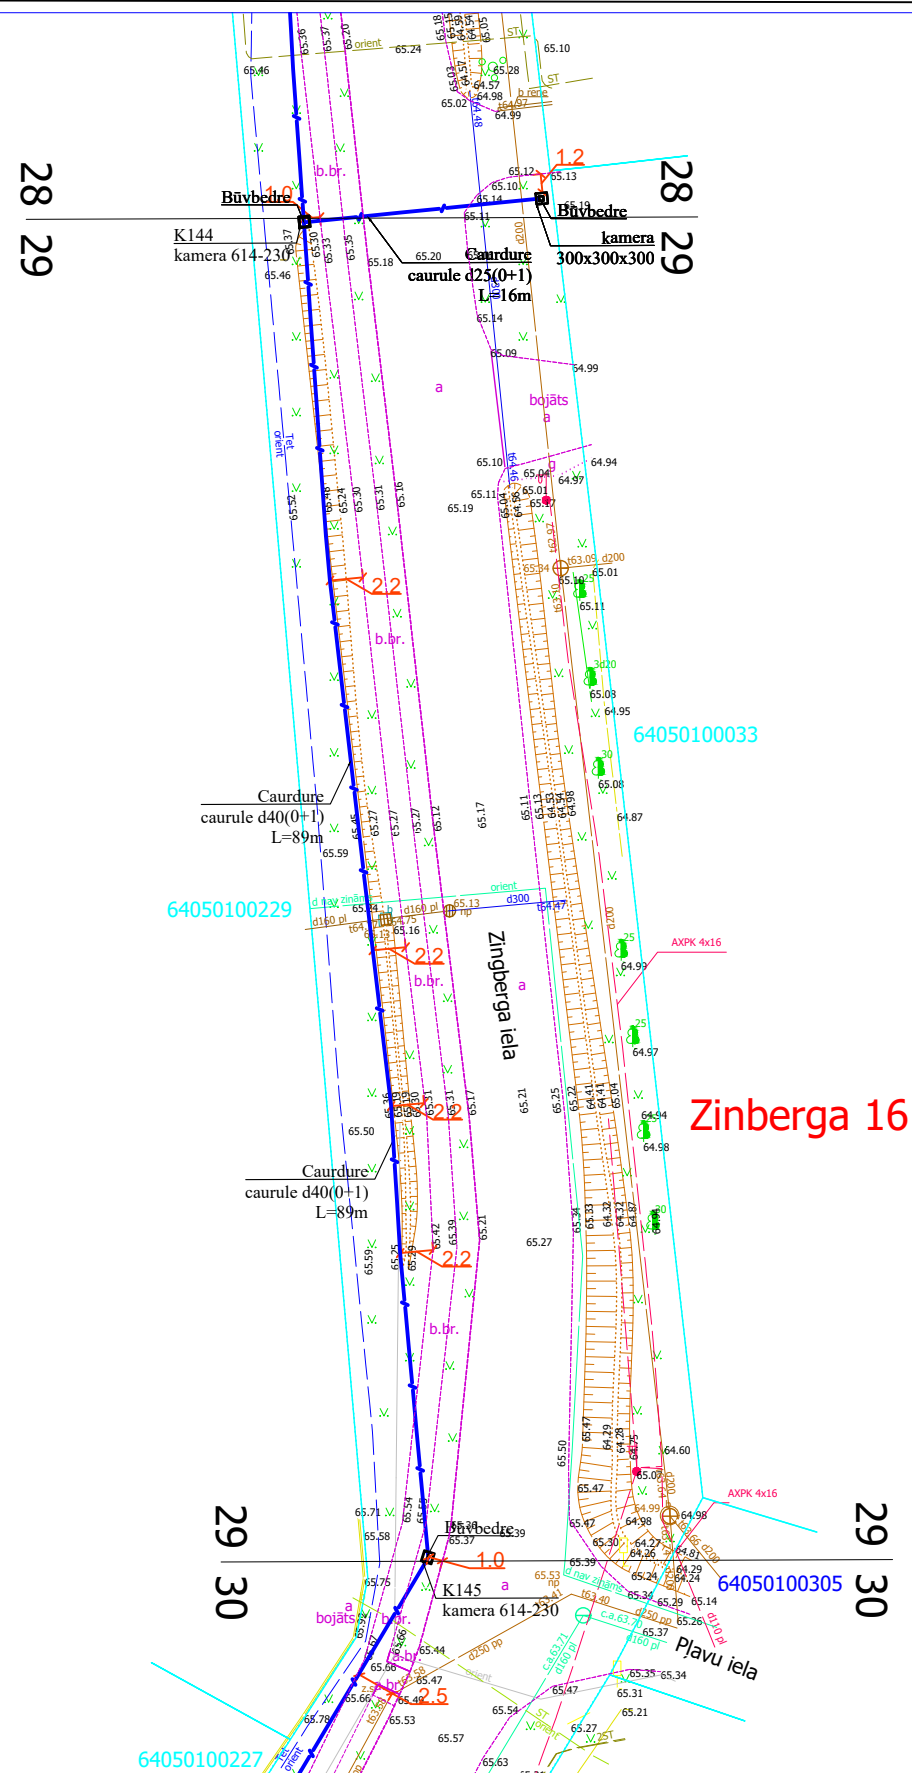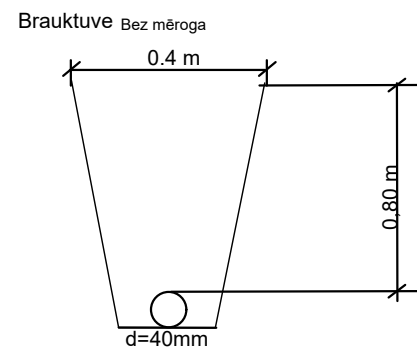




1. Skērsojuma vietā minimālais attālums starp EST izbūvētām komunikācijām un ST Zspr/Vspr. izbūvētām komunikācijām elektrokabeļiem 0,25 m.
2. izsaukot uz vietas parstāvi un atslurfjot kabeļus tiek precizēts to skērsosanas dziļums.
3. Skērsojumu vietā elektropārvides kabeļus paredzēt papildus mehāniski aizsargāt ievietot dalītās caurulēs.

				2.4.1.2.i. Platjoslas jeb ļoti augstas veiktspējas tīklu "pēdējās jūdzes" infrastruktūras attīstība	 Eiropa Attīstības Instrumenti	 2027 Nākotnes finansējums				
				Elektronisko sakaru tīkla izbūve līdz īpašumu robežām Aizpute (2.daļa), Aizputes pagasts, Dienvidkurzemes novads			Stadija	Mērogs	Lapa	Lapas
Proj. vadītājs	J. Patmalnieks							1:500	29	52
				Rasējums : Ģenerālais plāns ar EST novietojumu						

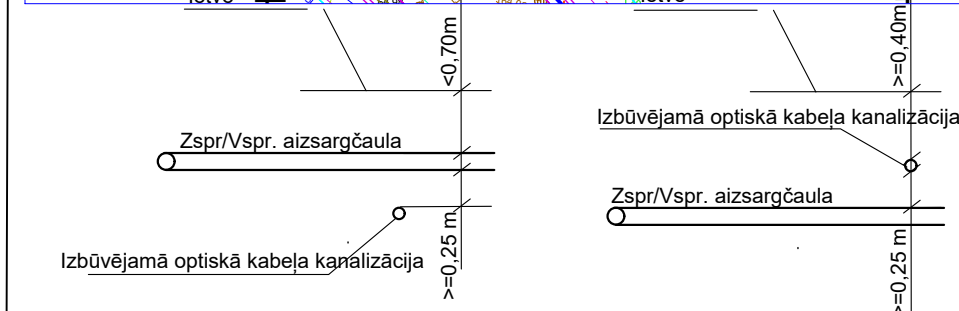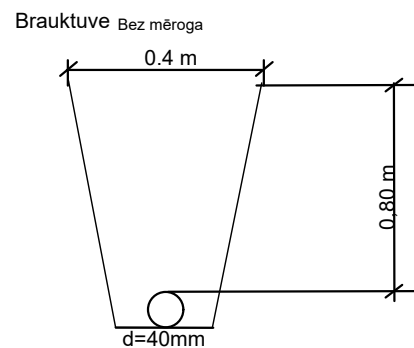


1. Šķērsojuma vietā minimālais attālums starp EST izbūvētām komunikācijām un ST Zspr/Vspr. izbūvētām komunikācijām elektrokabeļiem 0,25 m.
2. izsaucot uz vietas parstāvi un atsurfējot kabeļus tiek precizēts to šķērsošanas dziļums.
3. Šķērsojumu vietā elektropārvades kabeļus paredzēt papildus mehāniski aizsargāt ievietot dalītās caurulēs.





				2.4.1.2.i. Platjoslas jeb ļoti augstas veiktspējas tīklu "pēdējās jūdzes" infrastruktūras attīstība	 				
Proj. vadītājs	J. Patmalnieks			Elektronisko sakaru tīkla izbūve līdz īpašumu robežām Aizpute (2.daļa), Aizputes pagasts, Dienvidkurzemes novads		Stadija	Mērogs	Lapa	Lapas
							1:500	30	52
				Rasējums : Ģenerālais plāns ar EST novietojumu					

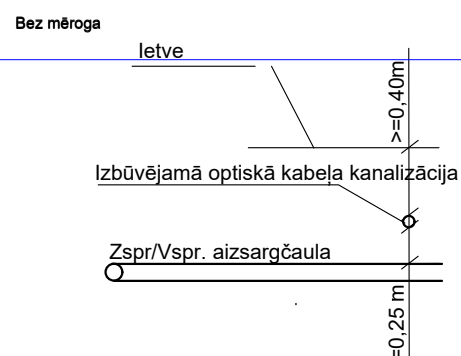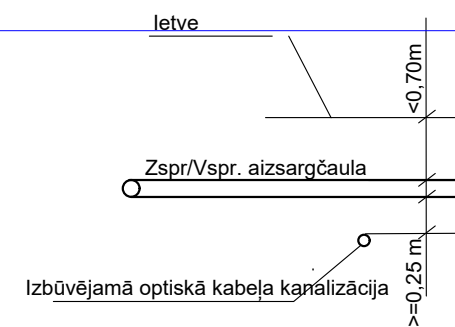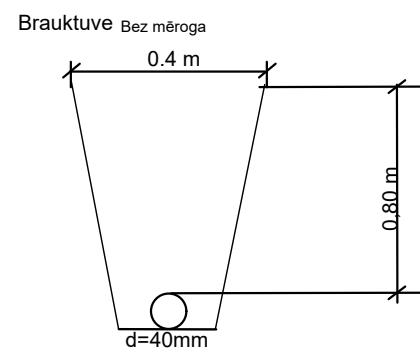

1. Skērsojuma vietā minimālais attālums starp EST izbūvētām komunikācijām un ST Zspr/Vspr. izbūvētām komunikācijām elektrokabeļiem 0,25 m.
2. izaucot uz vietas parstāvi un atsurfējot kabeļus tiek precizēts to skērsosanas dziļums.
3. Skērsojumu vietā elektropārvides kabeļus paredzēt papildus mehāniski aizsargāt ievietot dāļtās caurulēs.

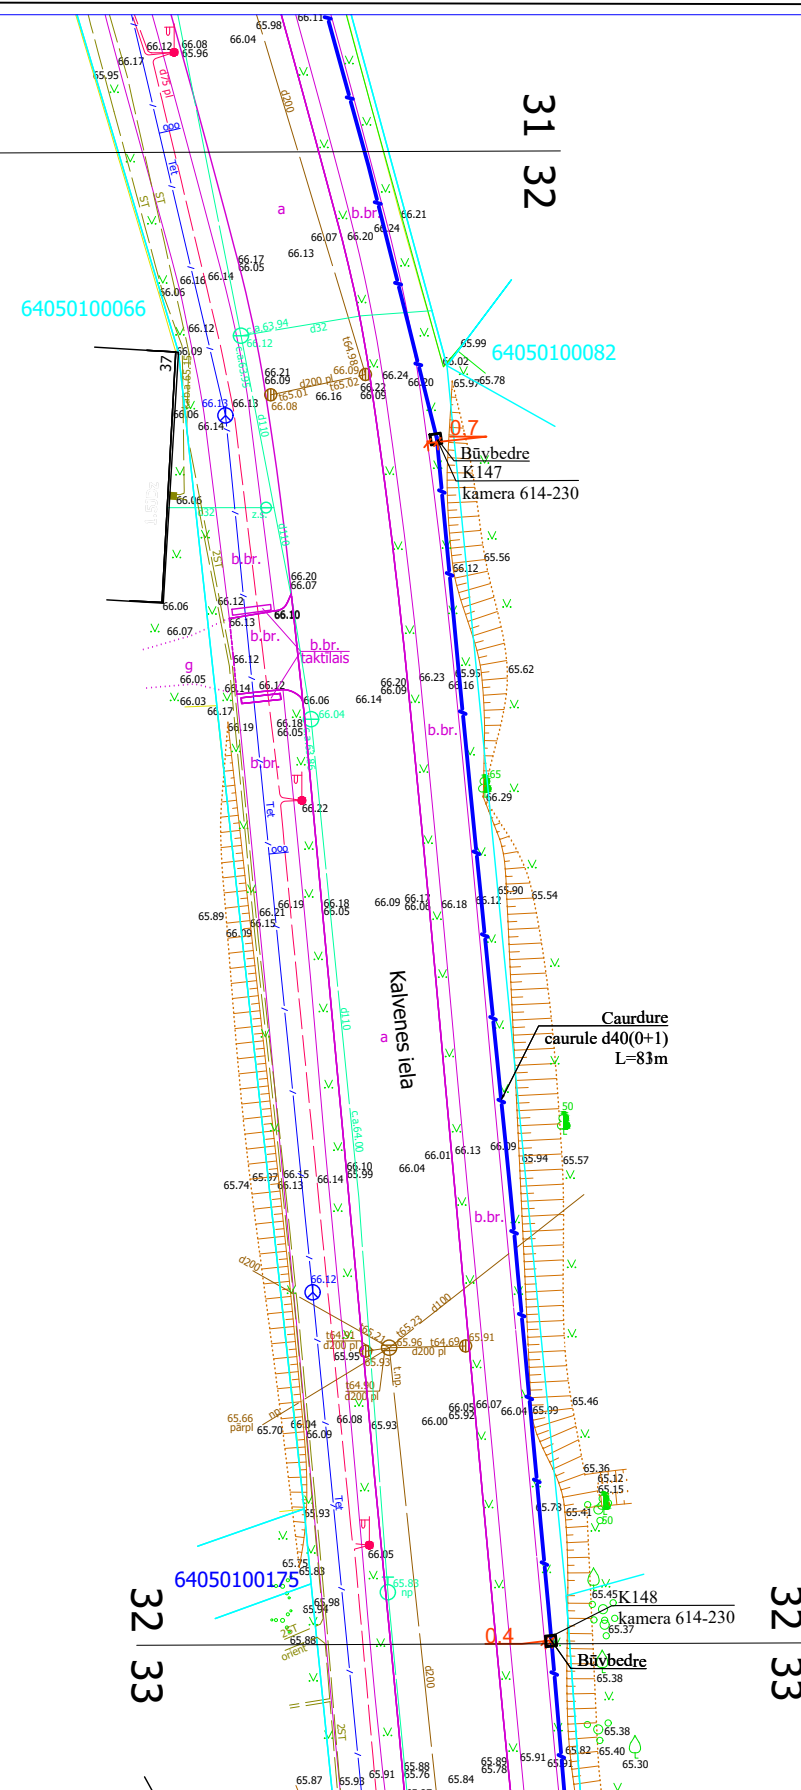


				2.4.1.2.i. Platjoslas jeb ļoti augstas veiktspējas tīklu "pēdējās jūdzes" infrastruktūras attīstība	 Līdzfinansē Eiropas Savienība	 Norisnālais finansējums					
1.	Proj. vadītājs	J. Patmalnieks		Elektronisko sakaru tīkla izbūve līdz īpašumu robežām Aizpute (2.daļa), Aizputes pagasts, Dienvidkurzemes novads			Stadija	Mērogs	Lapa	Lapas	
								1:500	32	52	
					Rasējums : Ģenerālais plāns ar EST novietojumu						

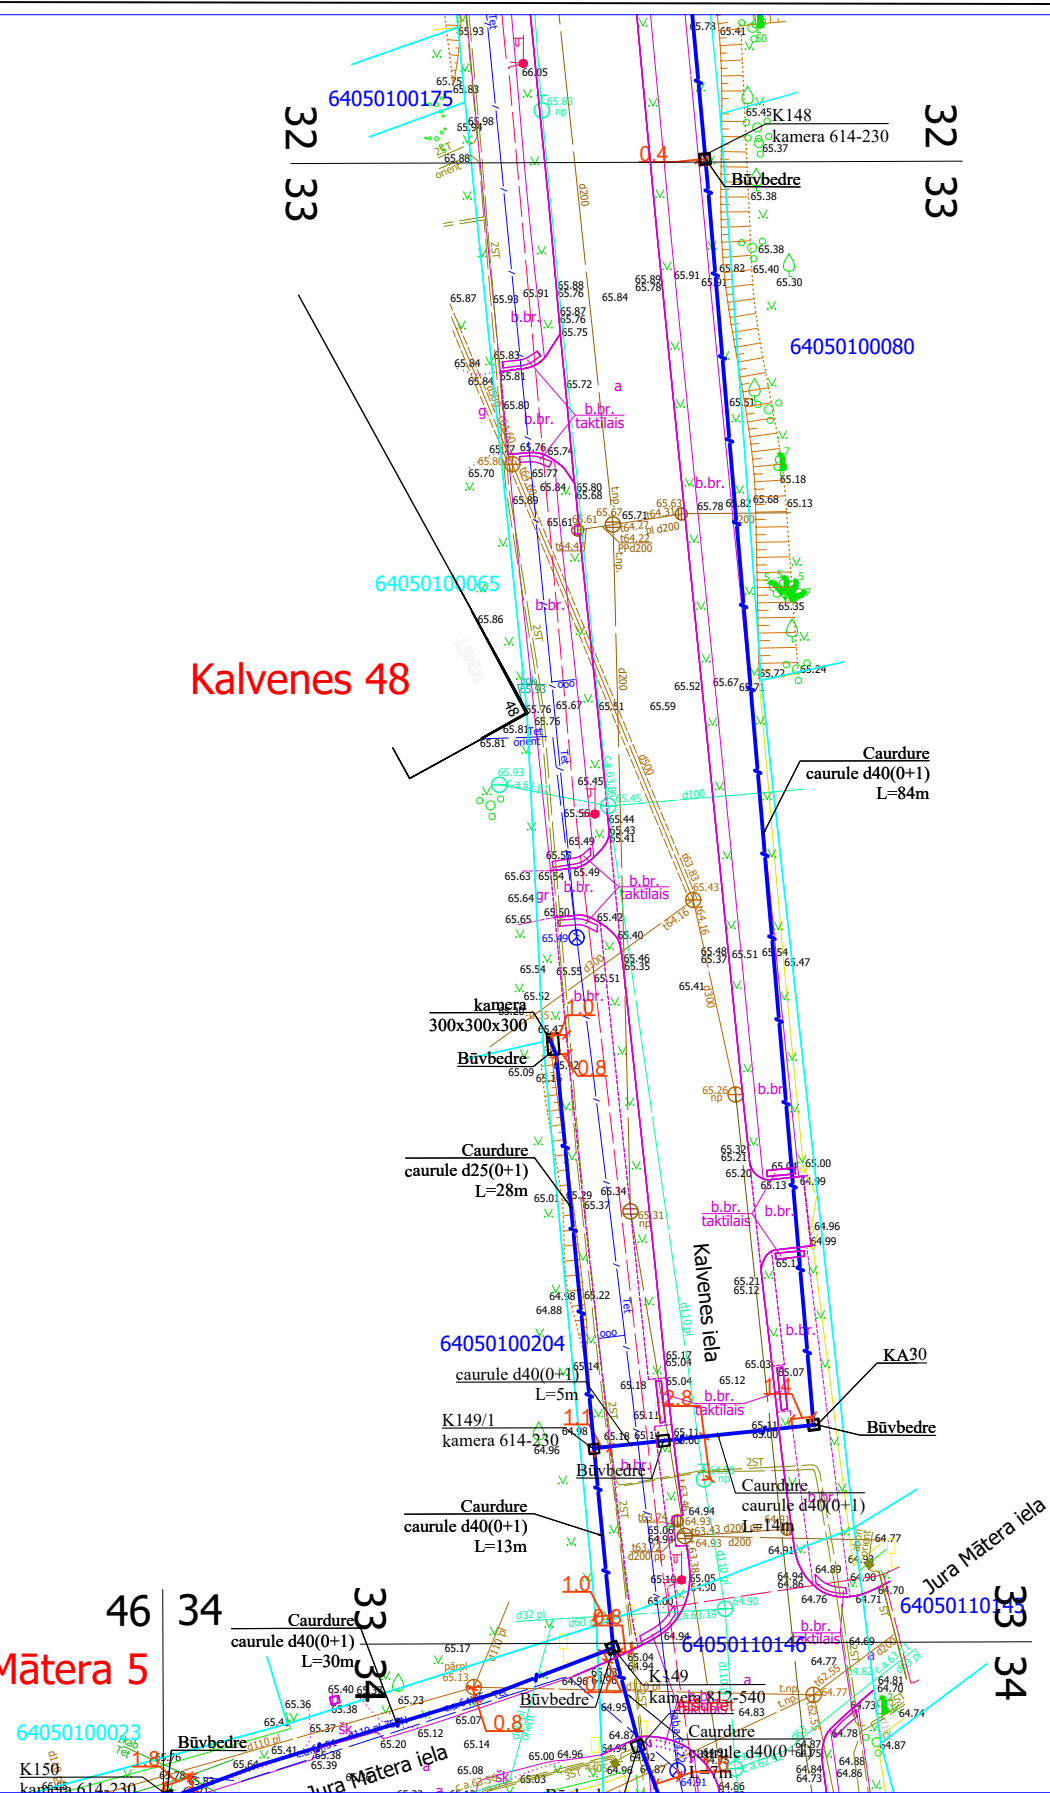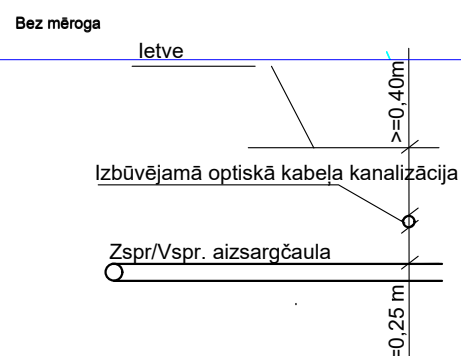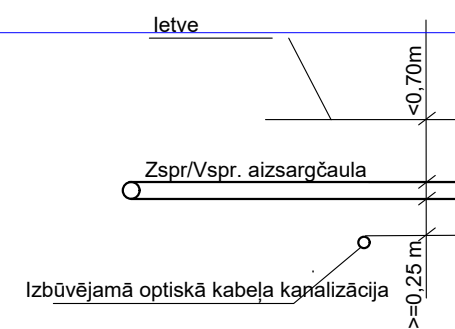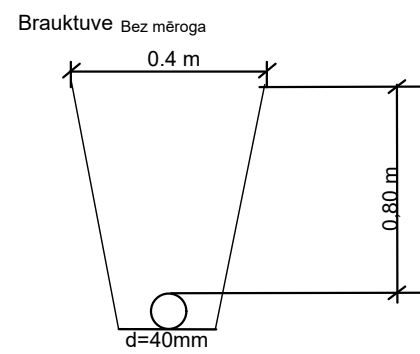


1. Skērsojuma vietā minimālais attālums starp EST izbūvētām komunikācijām un ST Zspr/Vspr. izbūvētām komunikācijām elektrokabeļiem 0,25 m.
2. izsaucot uz vietas parstāvi un atslēdžot kabeļus tiek precizēts to skērsosanas dēļums.
3. Skērsojumu vietā elektropārvades kabeļus paredzēt papildus mehāniski aizsargāt ievietot dalītās caurulēs.

				2.4.1.2.i. Platjostas jeb ļoti augstas veiktspējas tīklu "pēdējās jūdzes" infrastruktūras attīstība	 Lietuvos Respublika	 Latvijas Republika				
				Elektronisko sakaru tīkla izbūve līdz īpašumu robežām Aizpute (2.daļa), Aizputes pagasts, Dienvidkurzemes novads	Stadija	Mērogs	Lapa	Lapas		
Proj. vadītājs	J. Patmalnieks						1:500	33	52	
				Rasējums : Ģenerālais plāns ar EST novietojumu						





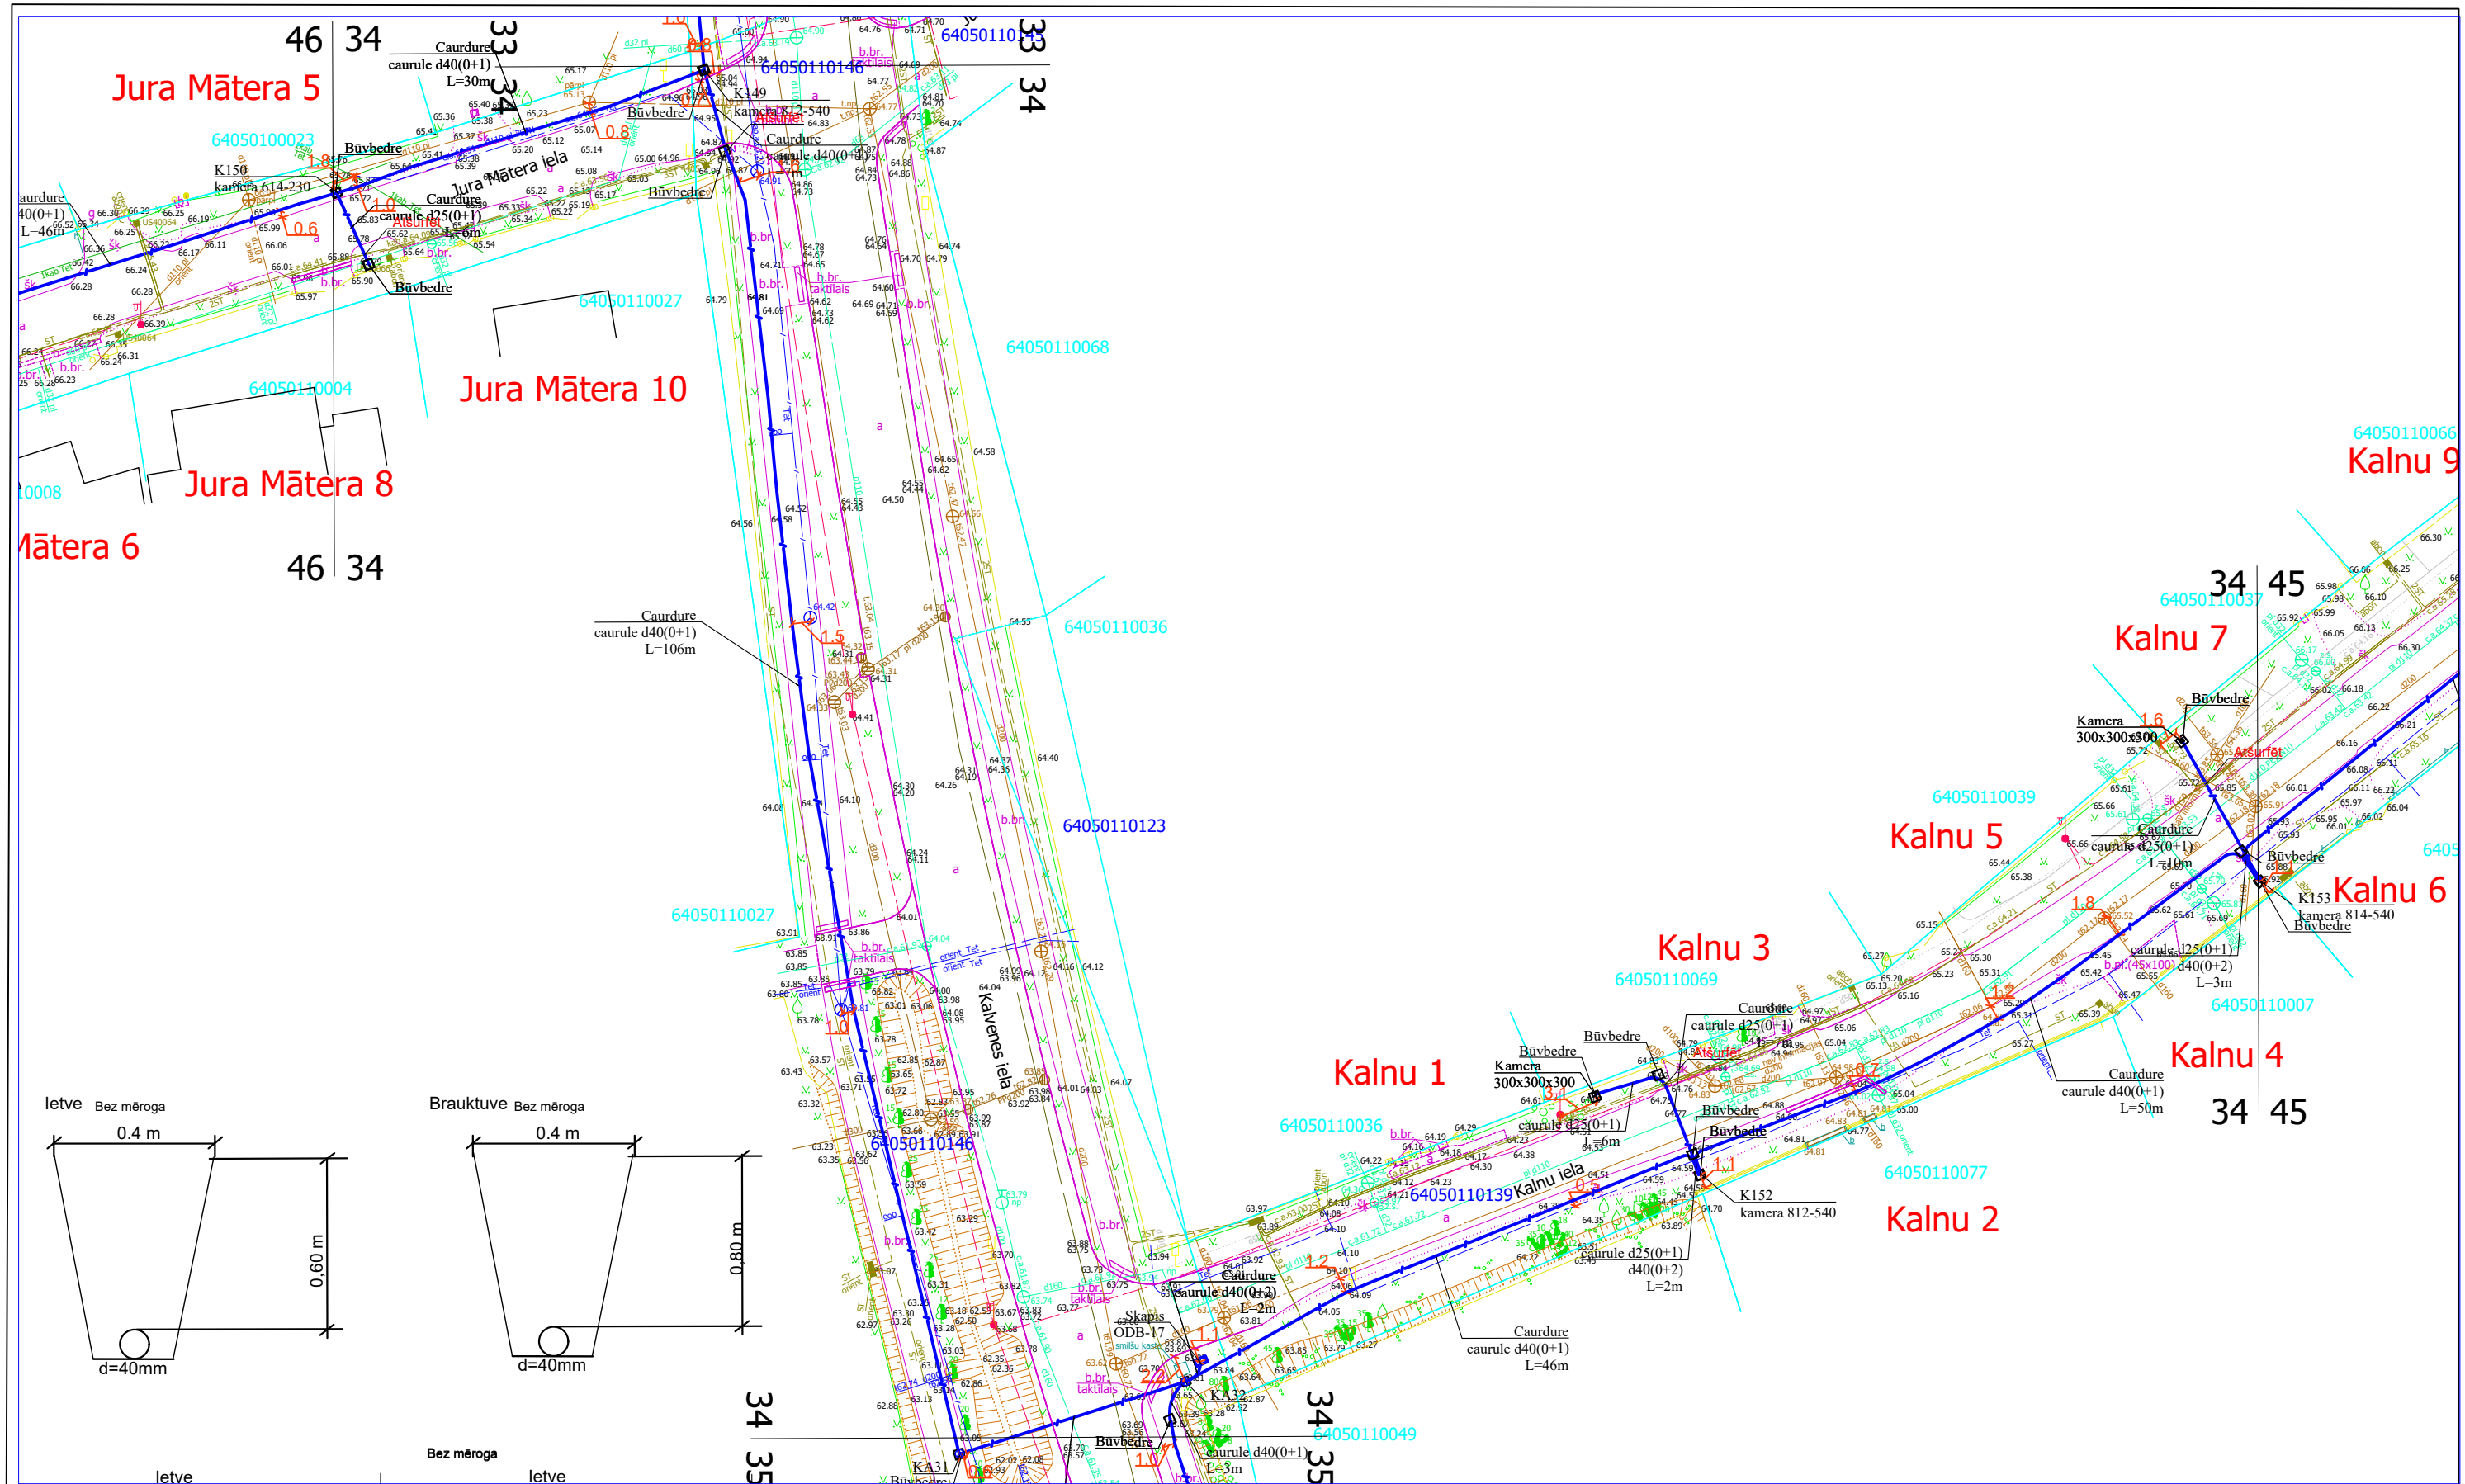


1. Skērsojuma vietā minimālais attālums starp EST izbūvētām komunikācijām un ST Zspr/Vspr. izbūvētām komunikācijām elektrokabeļiem 0,25 m.
2. Izaucot uz vietas parstāvi un atsūrfējot kabeļus tiek precizēts to skērsosanas dziļums.
3. Skērsojumu vietā elektropārvades kabeļus paredzēt papildus mehāniski aizsargāt ievietot dalītās caurulēs.

				2.4.1.2.i. Platjoslas jeb ļoti augstas veiktspējas tīklu "pēdējās jūdzes" infrastruktūras attīstība			
Proj. vadītājs	J. Patmalnieks	Elektronisko sakaru tīkla izbūve līdz īpašumu robežām Aizpute (2.daļa), Aizputes pagasts, Dienvidkurzemes novads		Stadija	Mērogs	Lapa	Lapas
					1:500	34	52
		Rasējums : Ģenerālais plāns ar EST novietojumu					

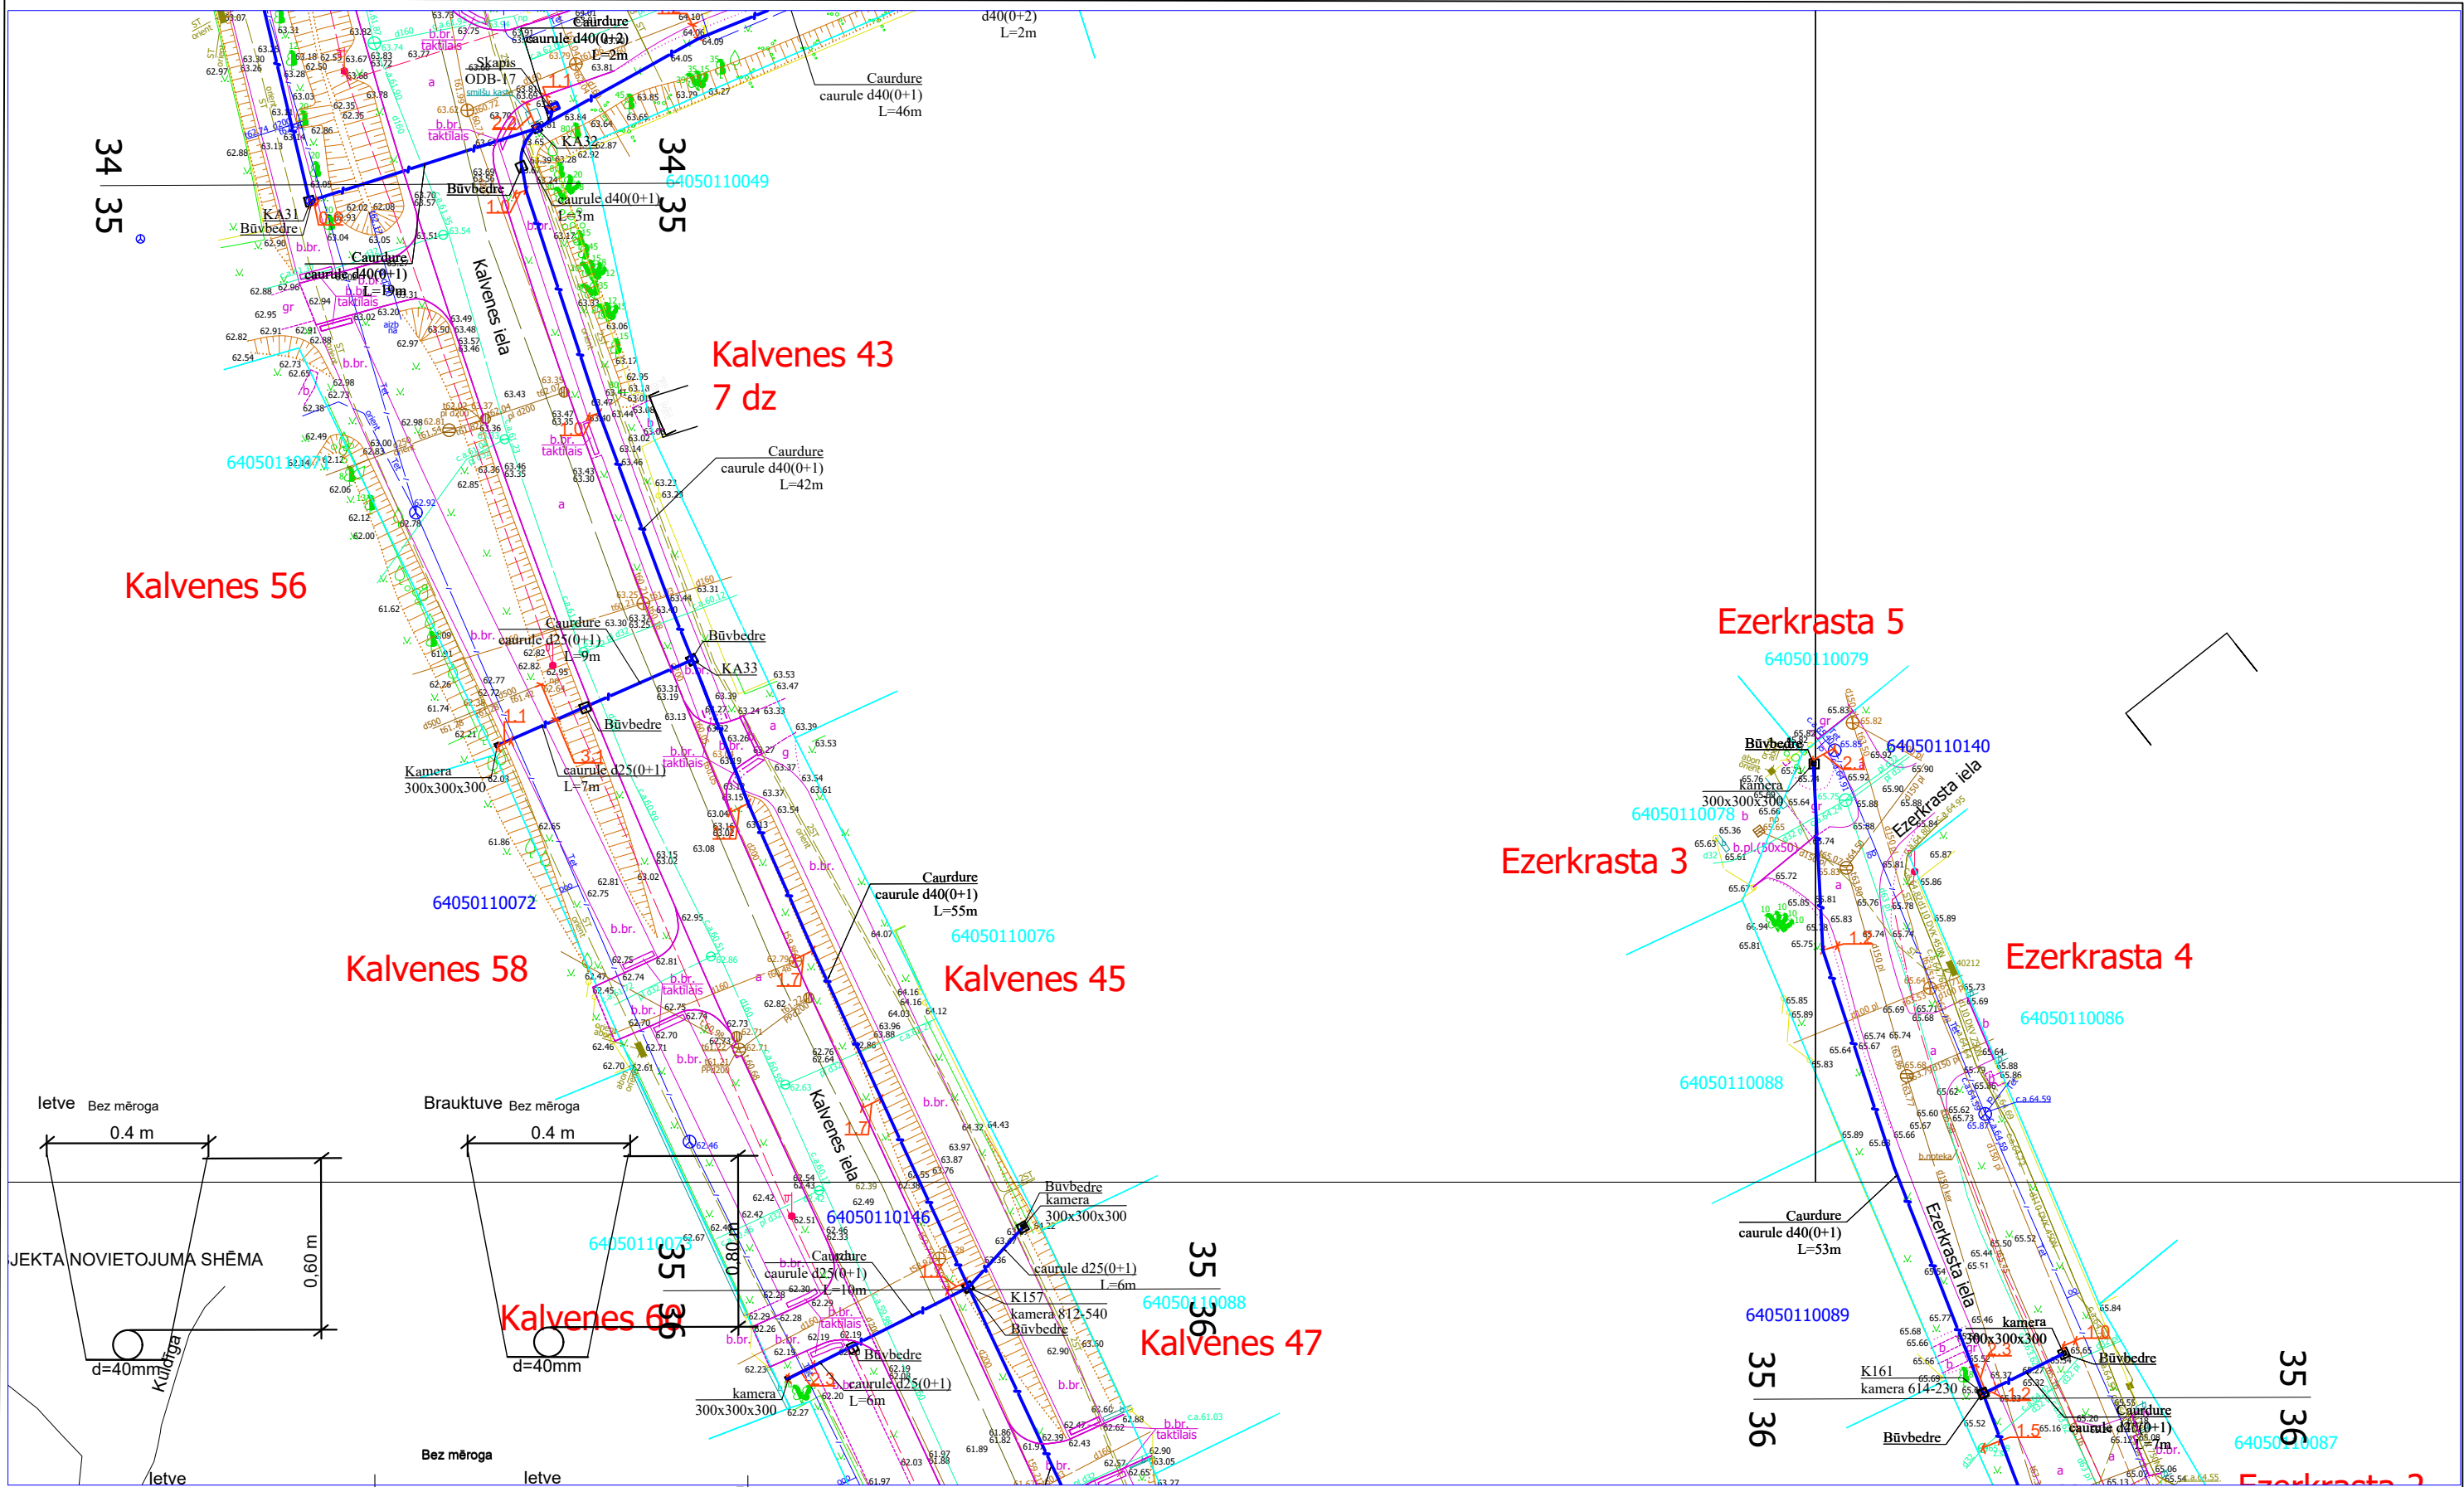

		1. Skērsojuma vietā minimālais attālums starp EST izbūvētām komunikācijām un ST Zspr/Vspr. izbūvētām komunikācijām elektrokabeļiem 0,25 m. 2. izsaucot uz vietas parstāvi un atsūrfējot kabeļus tiek precizēts to skērsosanas dziļums. 3. Skērsojumu vietā elektropārvades kabeļus paredzēt papildus mehāniski aizsargāt ievietot dalītās caurulēs.	2.4.1.2.i. Platjostas jeb ļoti augstas veiktspējas tīklu “pēdējās jūdzes” infrastruktūras attīstība 2027 Digitālā infrastruktūra				Stadija	Mērogs	Lapa	Lapas
			Proj. vadītājs	J. Patmalnieks	Elektronisko sakaru tīkla izbūve līdz īpašumu robežām Aizpute (2.daļa), Aizputes pagasts, Dienvidkurzemes novads		1:500	35	52	
			Rasējums : Ģenerālais plāns ar EST novietojumu							

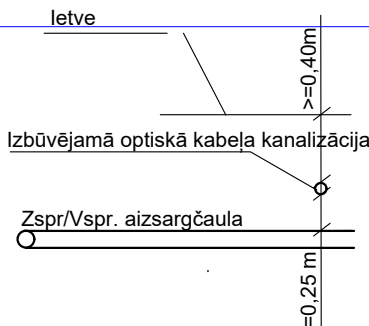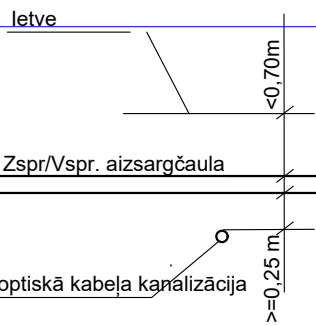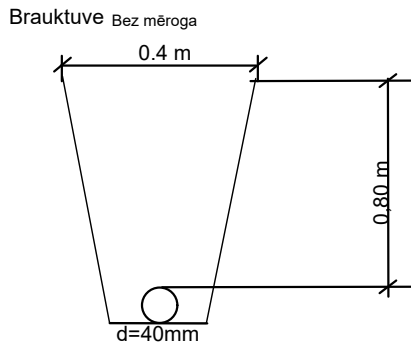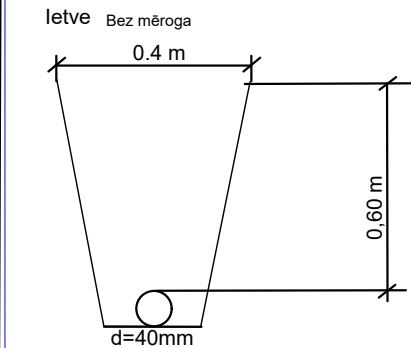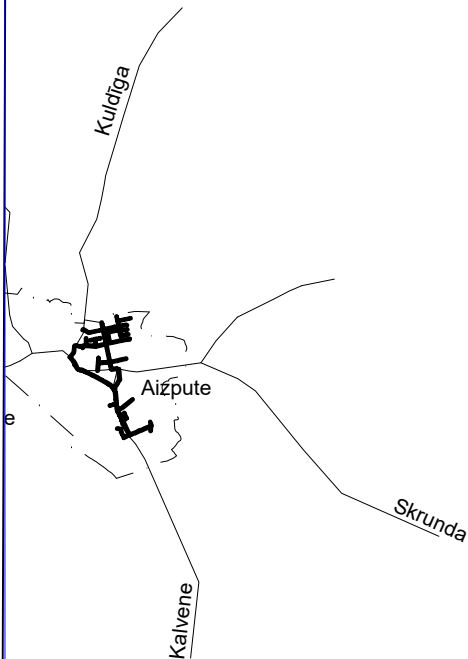

1. Skērsojuma vietā minimālais attālums starp EST izbūvētām komunikācijām un ST Zspr/Vspr. izbūvētām komunikācijām elektrokabeļiem 0,25 m.
2. Izsaucot uz vietas parstāvi un atsurfējot kabeļus tiek precizēts to skērsosanas dziļums.
3. Skērsojumu vietā elektropārvades kabeļus paredzēt papildus mehāniski aizsargāt ievietot dalītās caurulēs.

Proj. vadītājs	J. Patmalnieks			






2.4.1.2.i. Platjoslas jeb ļoti augstas veiktspējas tīklu "pēdējās jūdzes" infrastruktūras attīstība

Elektronisko sakaru tīkla izbūve līdz īpašumu robežām Aizpute (2.daļa), Aizputes pagasts, Dienvidkurzemes novads

Rasējums : Ģenerālais plāns ar EST novietojumu



Stadija	Mērogs	Lapa	Lapas
	1:500	36	52

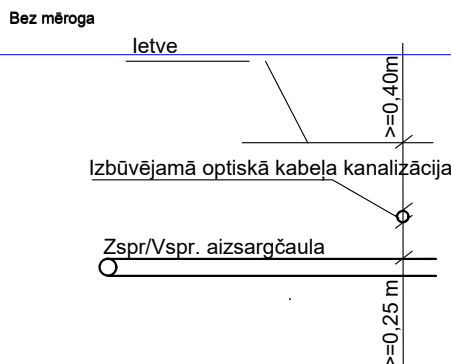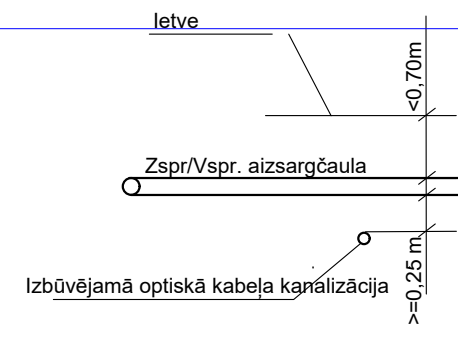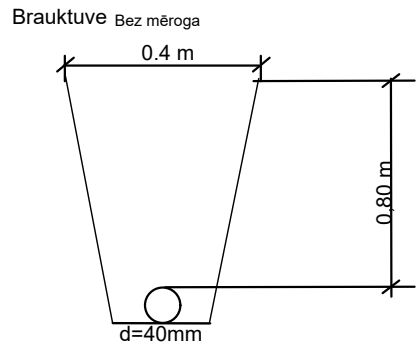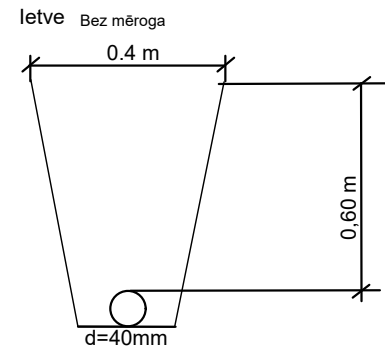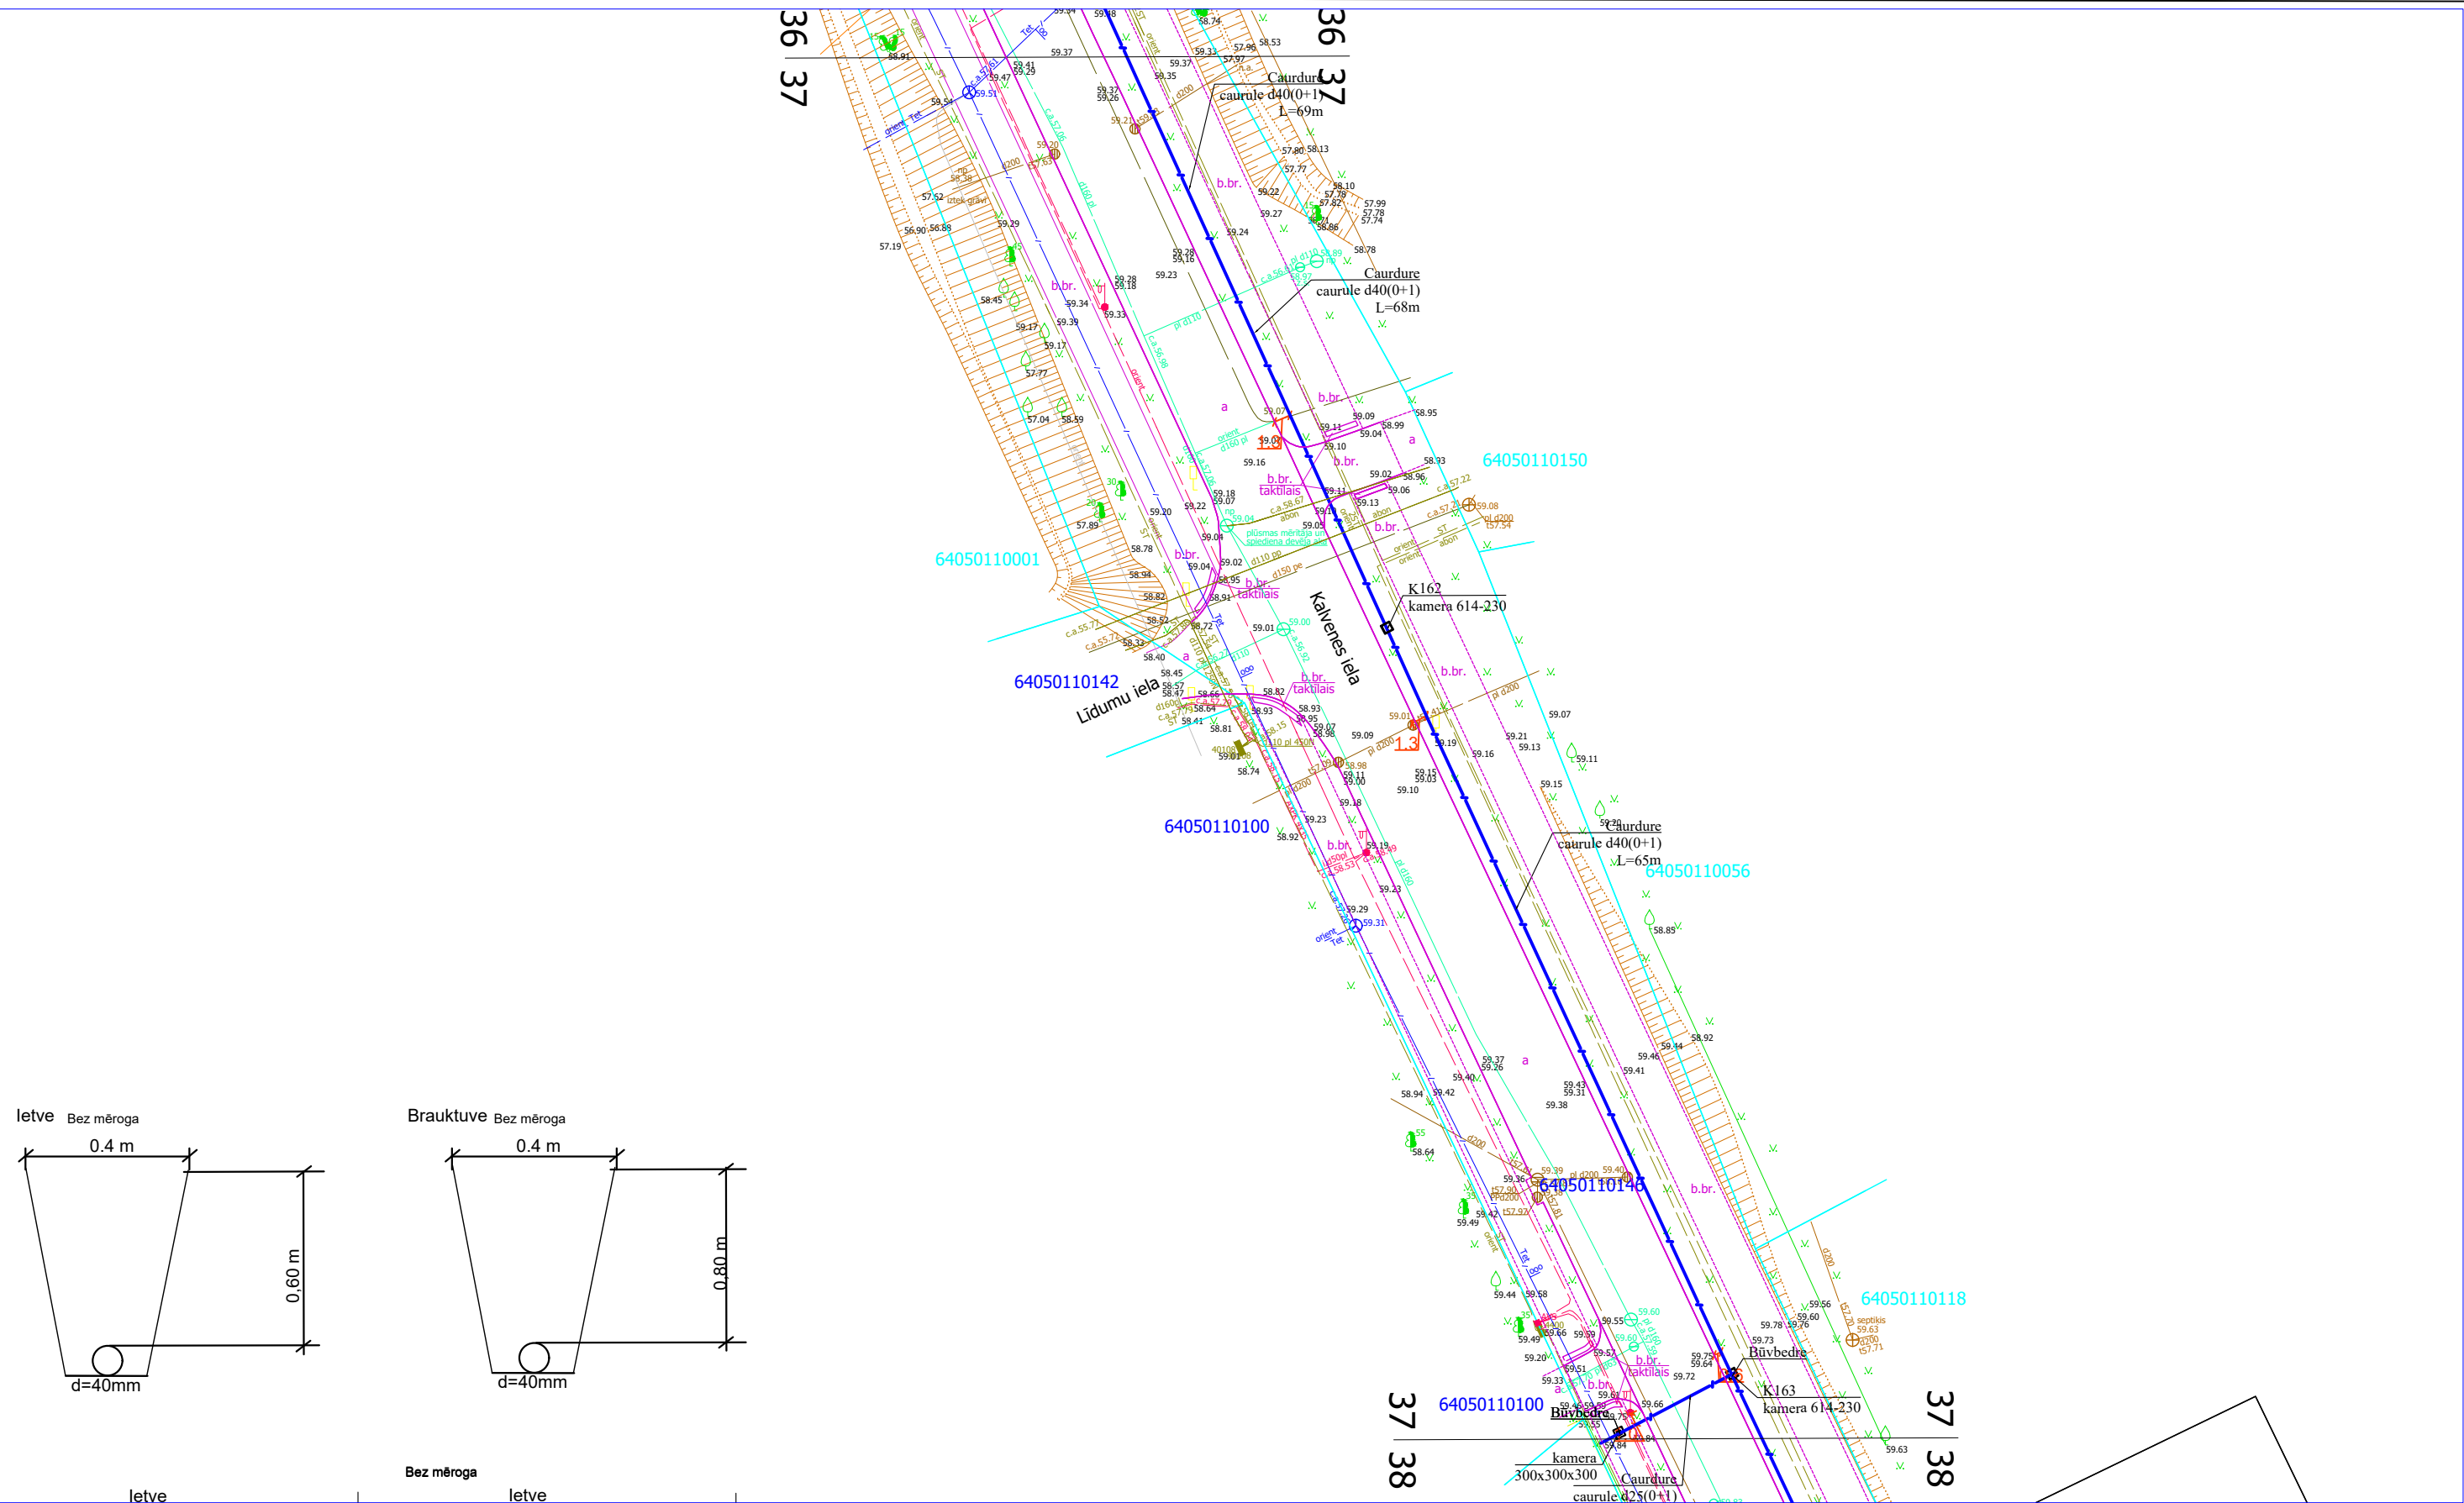

1. Skersojuma vietā minimālais attālums starp EST izbūvētām komunikācijām un ST Zspr/Vspr. izbūvētām komunikācijām elektrokabeļiem 0,25 m.
2. izsaukot uz vietas parstāvi un atsūfējot kabeļus tiek precizēts to skērsosanas dziļums.
3. Skersojumu vietā elektropārvades kabeļus paredzēt papildus mehāniski aizsargāt ievietot dalītās caurulēs.

2.4.1.2.i. Platjoslas jeb ļoti augstas veiktspējas tīklu "pēdējās jūdzes" infrastruktūras attīstība				 2027			
Elektronisko sakaru tīkla izbūve līdz īpašumu robežām Aizpute (2.daļa), Aizputes pagasts, Dienvidkurzemes novads				Stadija	Mērogs	Lapa	Lapas
Proj. vadītājs J. Patmalnieks					1:500	37	52
Rasējums : Ģenerālais plāns ar EST novietojumu							

