


Aizpute (1 daļa),
Aizputes pagasts, Dienvidkurzemes novads.

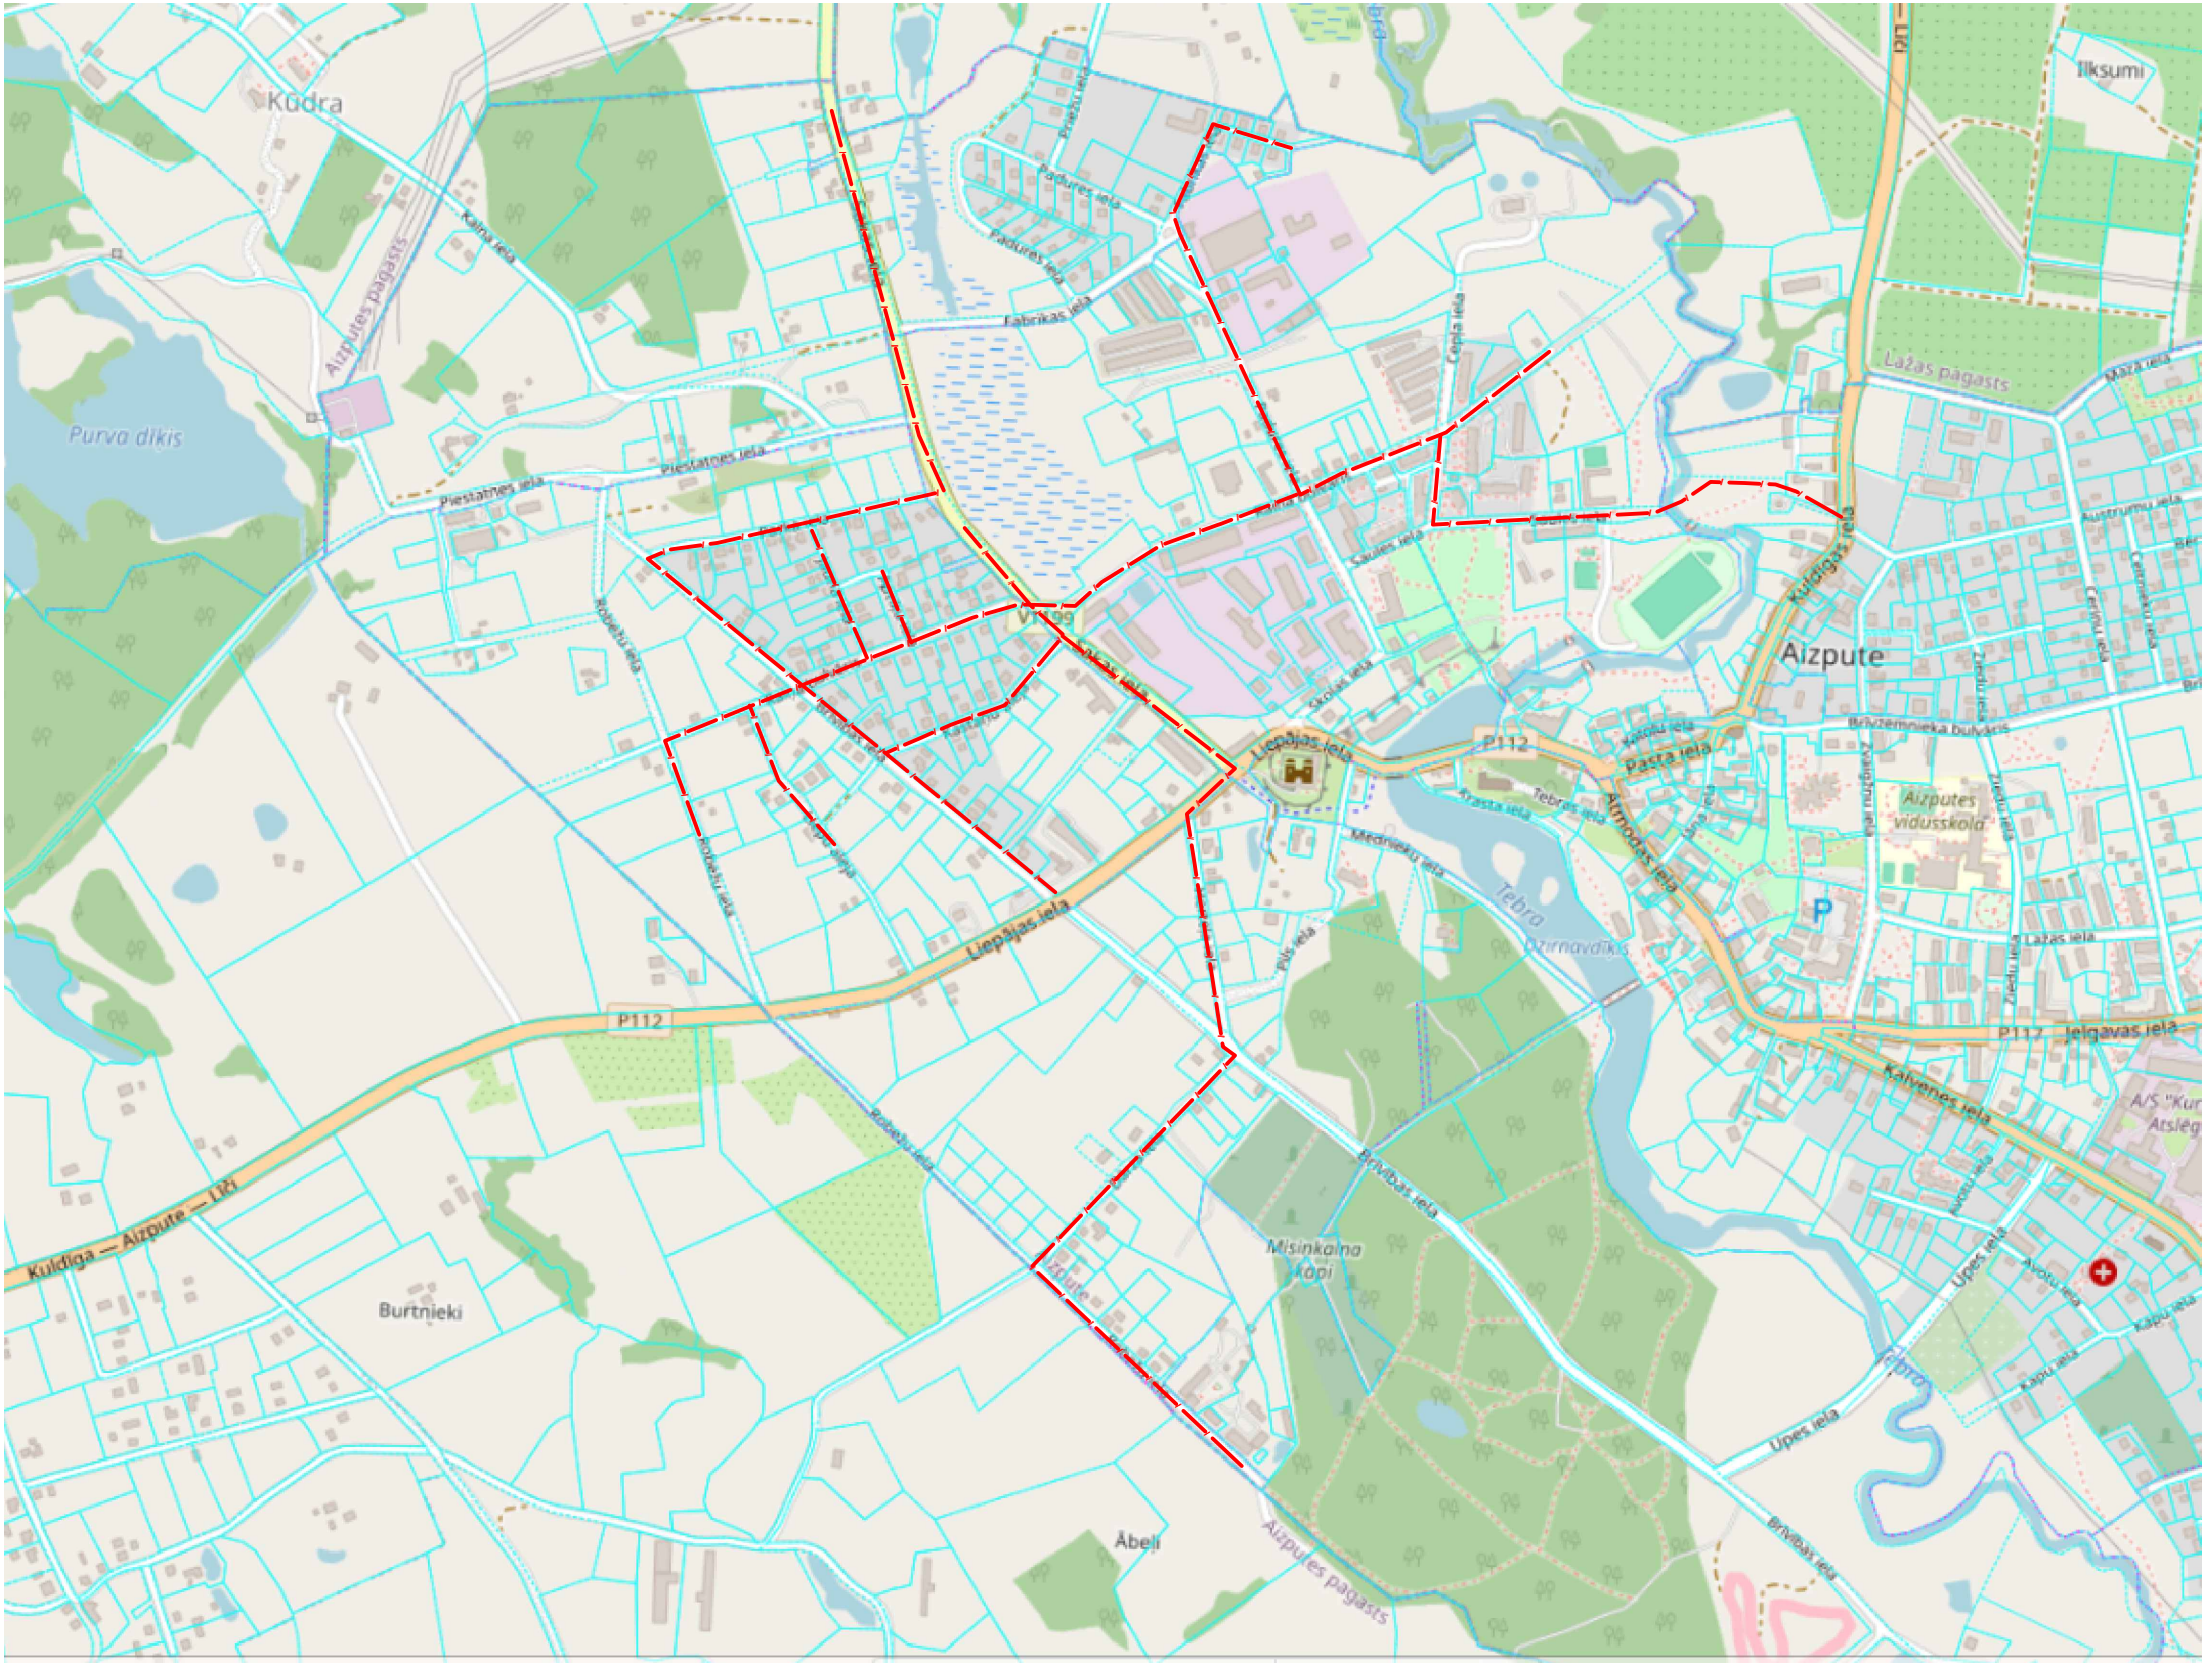

----- Projektējamās elektronisko sakaru
tīkla pazemes komunikācijas

				2.4.1.2.i. Platjoslas jeb ļoti augstas veiktspējas tīklu "pēdējās jūdzes" infrastruktūras attīstība	 2027 Nākotne ir šeit				
Projektētājs	J. Patmalnieks	03.06.25		Elektronisko sakaru tīkla izbūve līdz īpašumu robežām Aizpute (1 daļa), Aizputes pagasts, Dienvidkurzemes novads		Stadija	Mērogs	Lapa	Lapas
								1	1
				Situācijas plāns					