


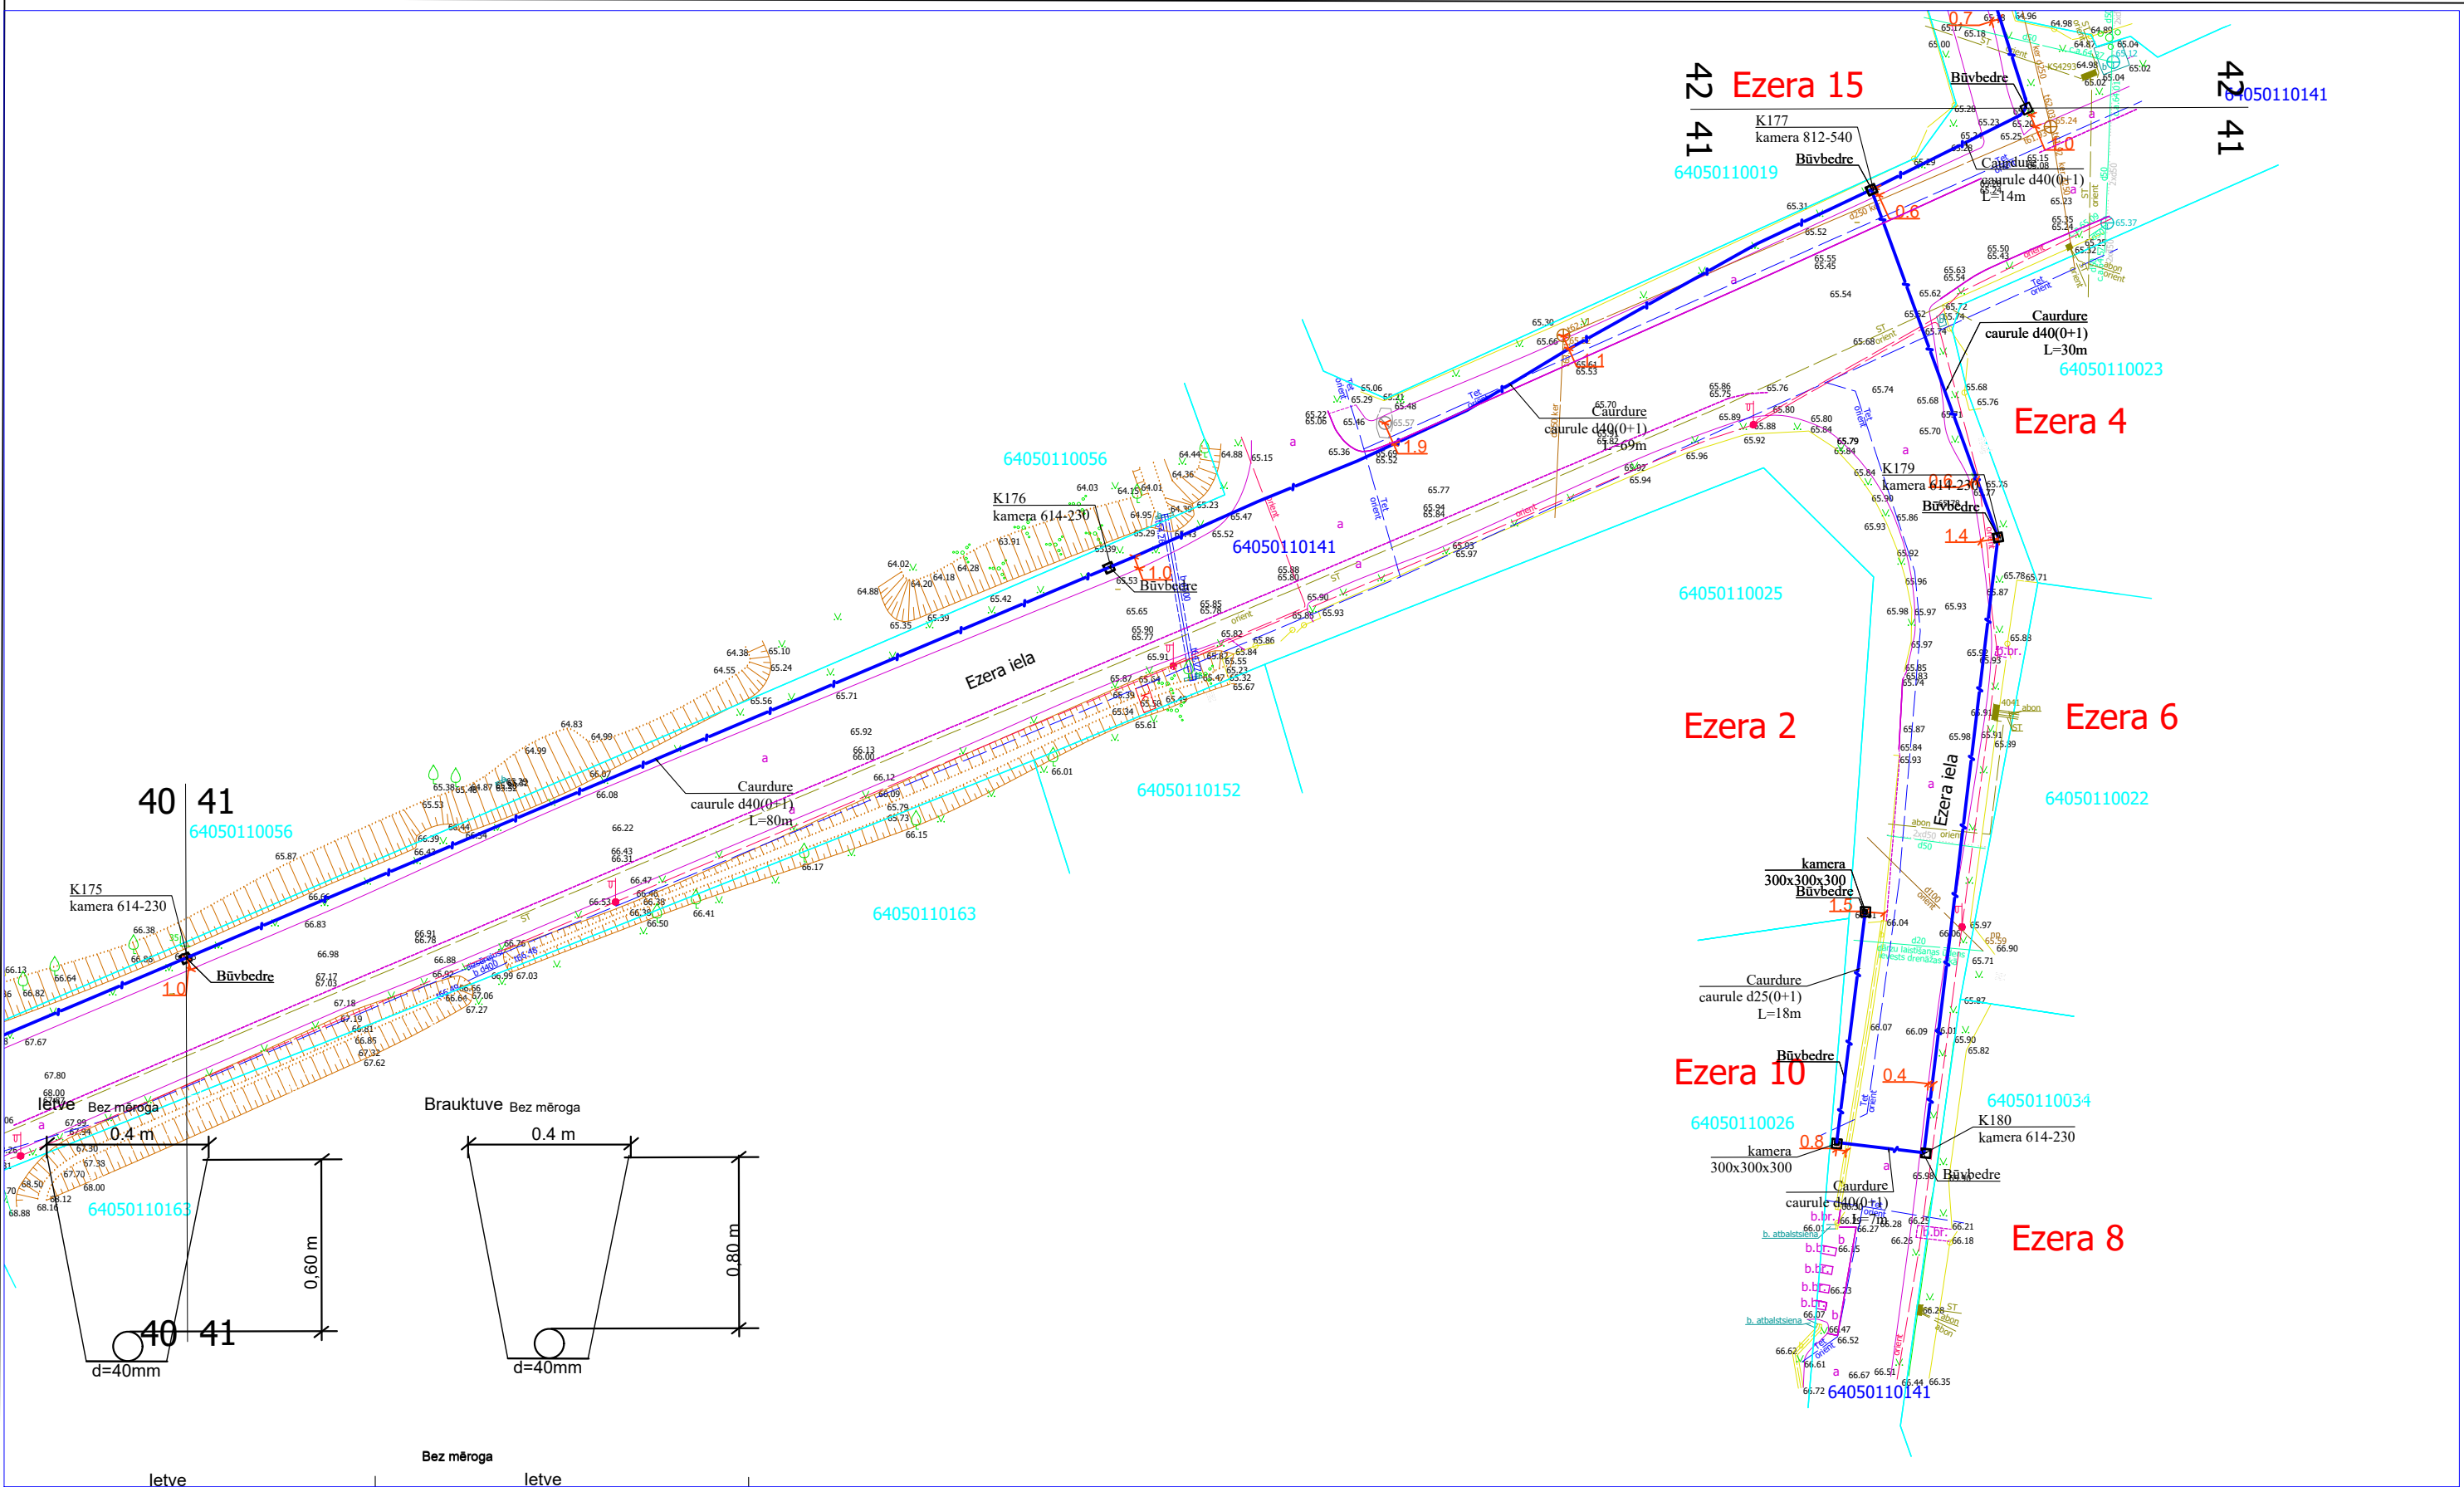





letve Bez mēroga 0.4 m 0.60 m d=40mm letve Bez mēroga 0.4 m 0.80 m d=40mm Bez mēroga letve >=0.25 m >=0.40m

Izbūvējamā optiskā kabeļa kanalizācija

Zspr/Vspr. aizsargčaula

Izbūvējamā optiskā kabeļa kanalizācija

Zspr/Vspr. aizsargčaula

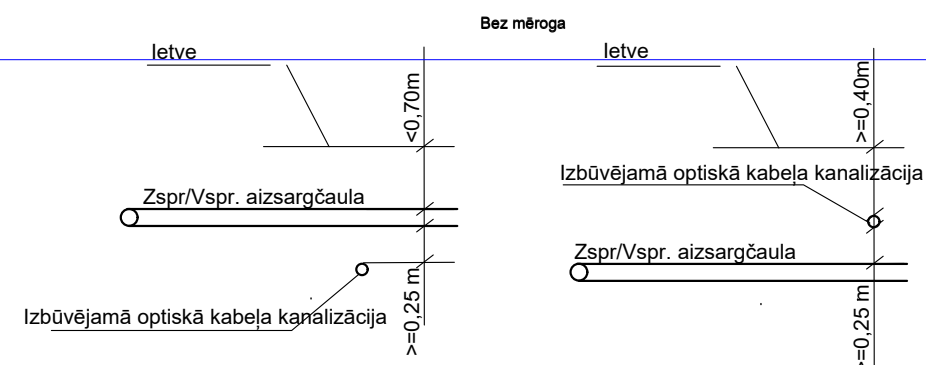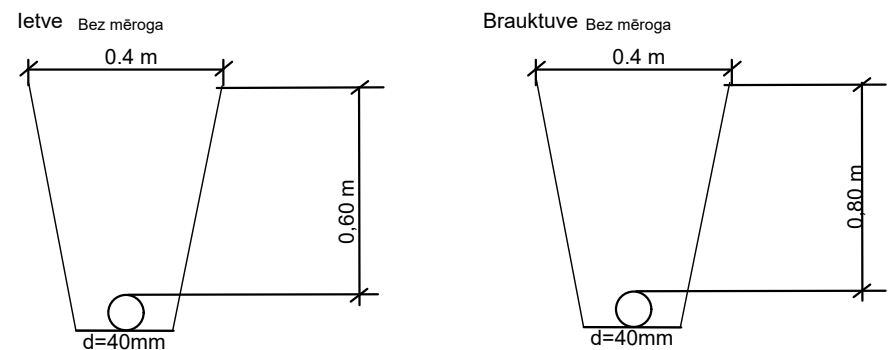
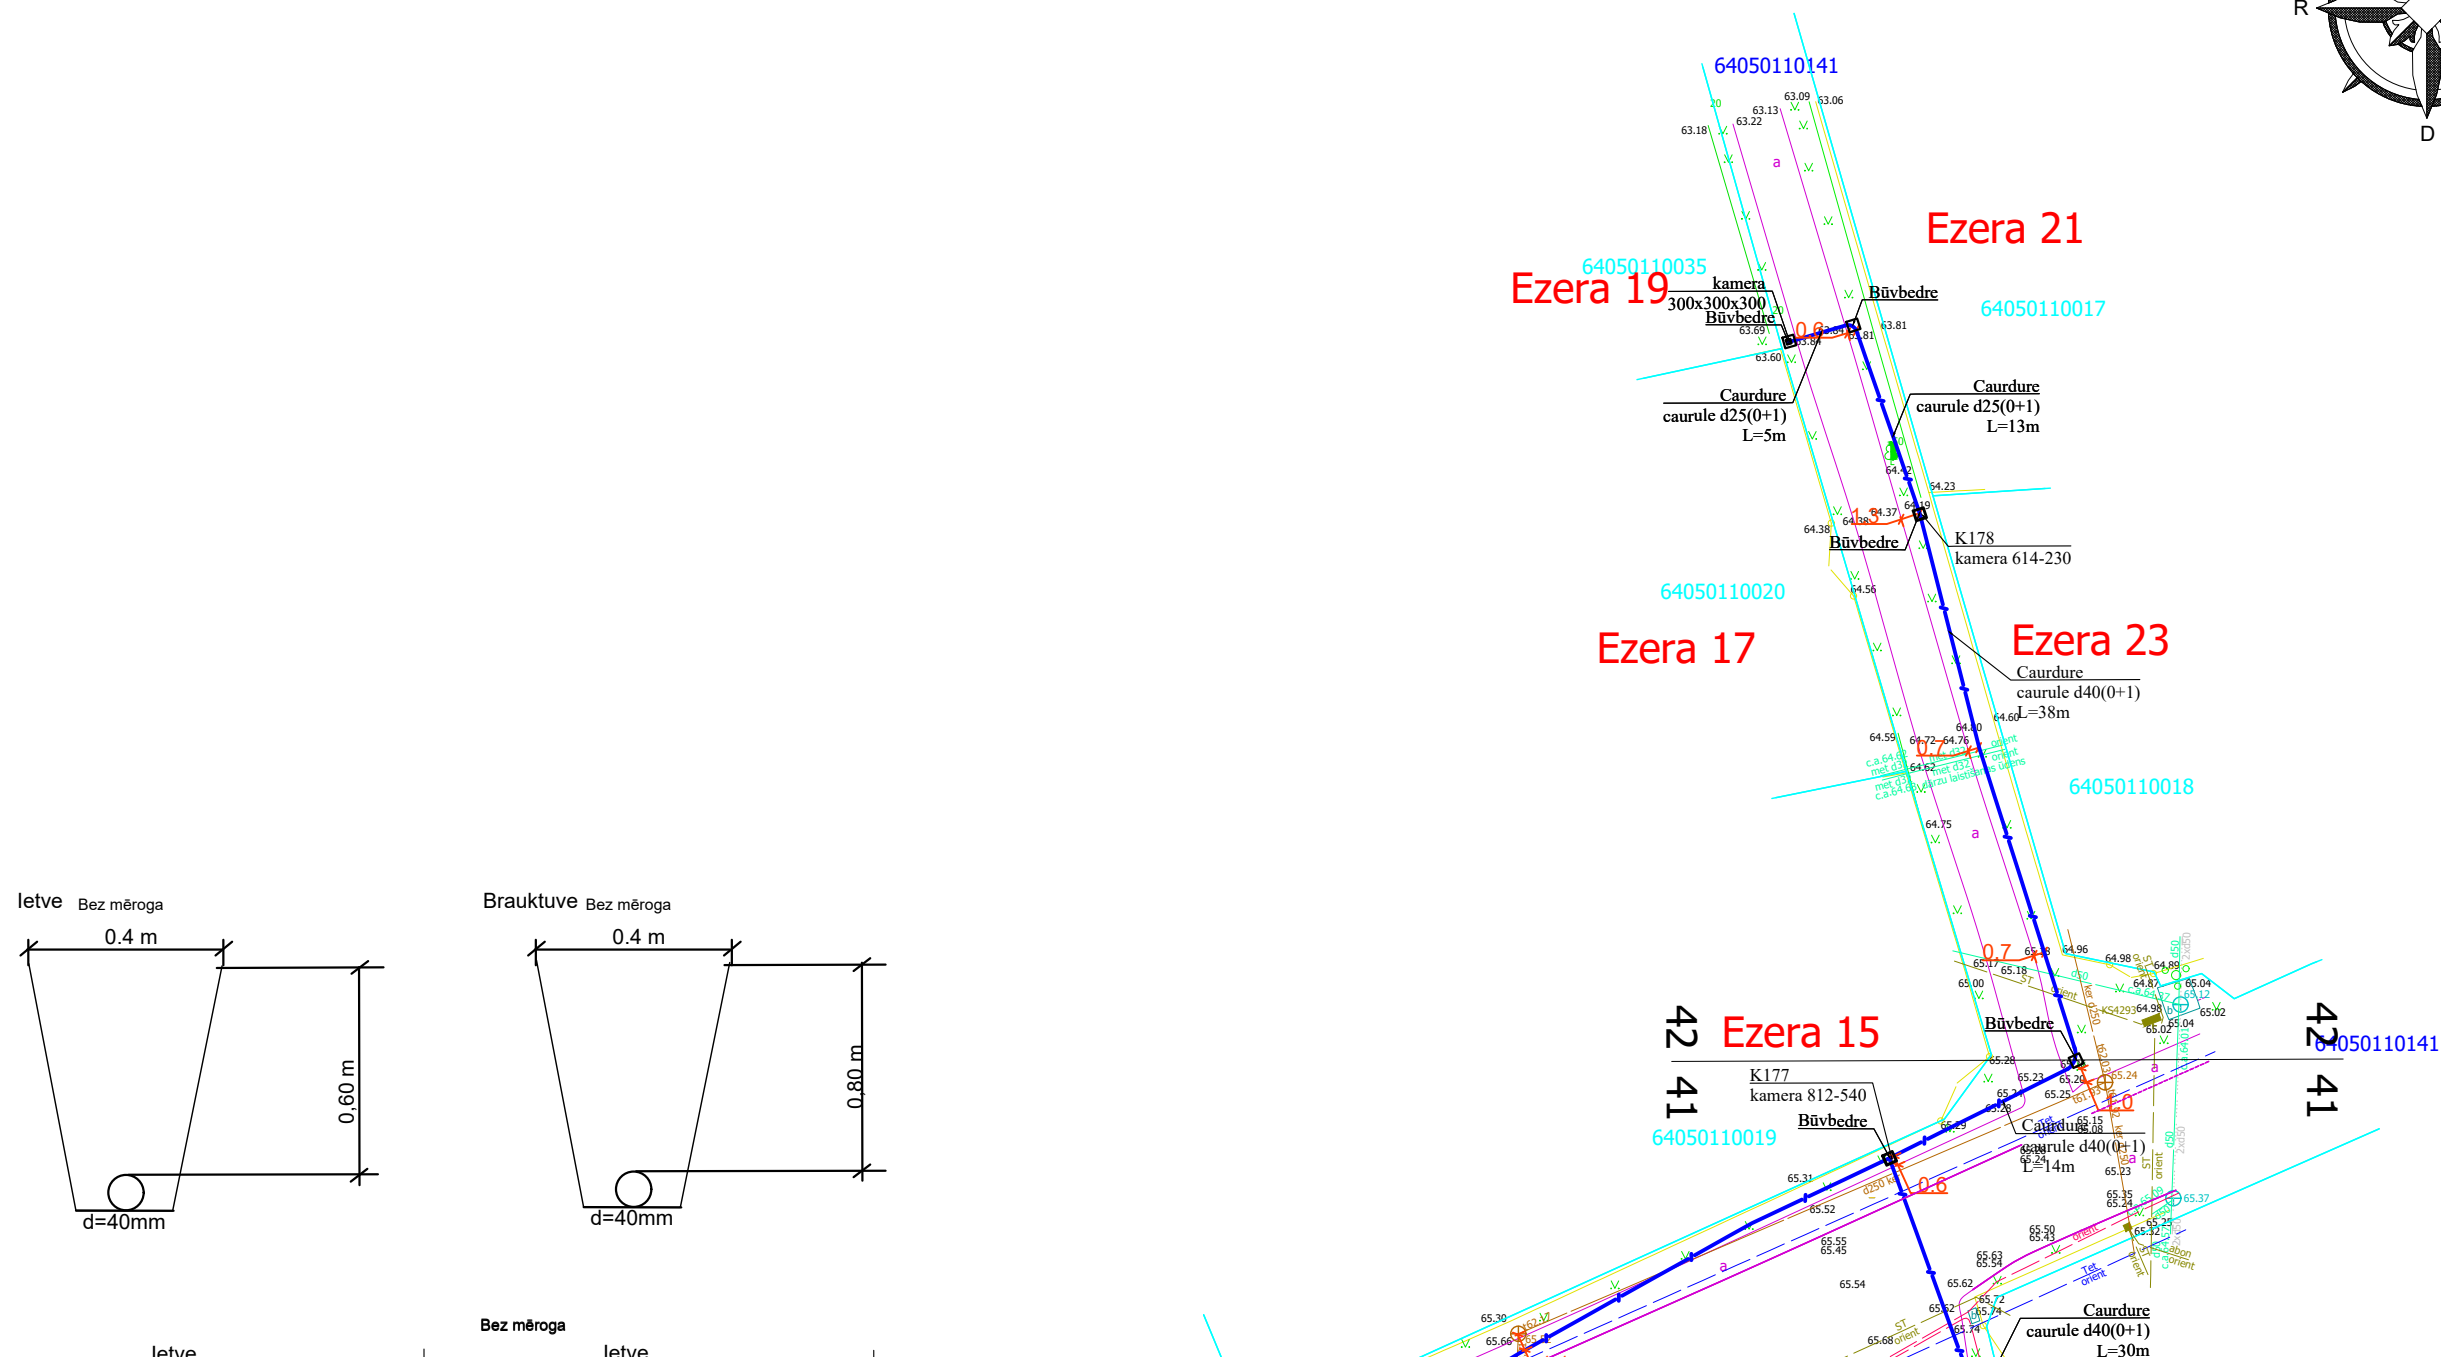
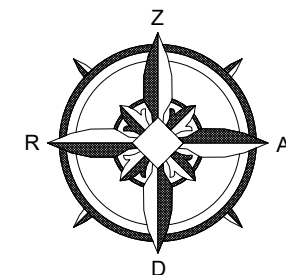


1. Skērsojuma vietā minimālais attālums starp EST izbūvētām komunikācijām un ST Zspr/Vspr. izbūvētām komunikācijām elektrokabeļiem 0,25 m.
2. izsaukot uz vietas parstāvi un atsūfējot kabeļus tiek precizēts to skērsosanas dziļums.
3. Skērsojumu vietā elektropārvades kabeļus paredzēt papildus mehāniski aizsargāt ievietot dalītās caurulēs.

2.4.1.2.i. Platjoslas jeb ļoti augstas veiktspējas tīklu "pēdējās jūdzes" infrastruktūras attīstība							
Elektronisko sakaru tīkla izbūve līdz īpašumu robežām Aizpute (2.daļa), Aizputes pagasts, Dienvidkurzemes novads				Stadija	Mērogs	Lapa	Lapas
Proj. vadītājs J. Patmalnieks					1:500	42	52
Rasējums : Ģenerālais plāns ar EST novietojumu							



PIEZĪMES:

1. LKS-92 TM koordinātu sistēma:
mēroga koeficients 0.999861,
Latvijas normālo augstumu sistēma (LAS-2000,5)
2. Uzmērīšana veikta no 2025. gada 20. marta līdz 2025. gada 15. maijam;
3. Inženiertehniskās komunikācijas daļēji apsektas dabā un salīdzinātas apkalpojošajās organizācijās;
4. Kadastra informācija atbilst VZD kadastra kartei;
5. Topogrāfijas platība - 13.13 ha
6. RTK mērījumu korekcijai izmantota LatPos bāzes stacija AIZPUTE;
7. Topogrāfiskie apzīmējumi ir attēloti atbilstoši Ministru kabineta noteikumu Nr. 281 1. pielikumam
8. Zemes vienību robežas ir attēlotas atbilstoši zemes kadastrālās uzmērīšanas un vietējā ģeodēziskā tīkla precizitātei un var nesakrist ar situāciju plānā
9. Kadastra informācija atbilst (06.05.2025. un 12.05.2025.) NTVKIS datiem,
datnes 4313790_20250506165517.zip
4313787_20250506165447.zip
4313799_20250506165410.zip
4313799_20250506165401.zip
4313799_20250506165338.zip
4316639.edoc
4316668.edoc
10. Ielu sarkanās līnijas attēlotas atbilstoši pašvaldības teritorijas plānojumam.

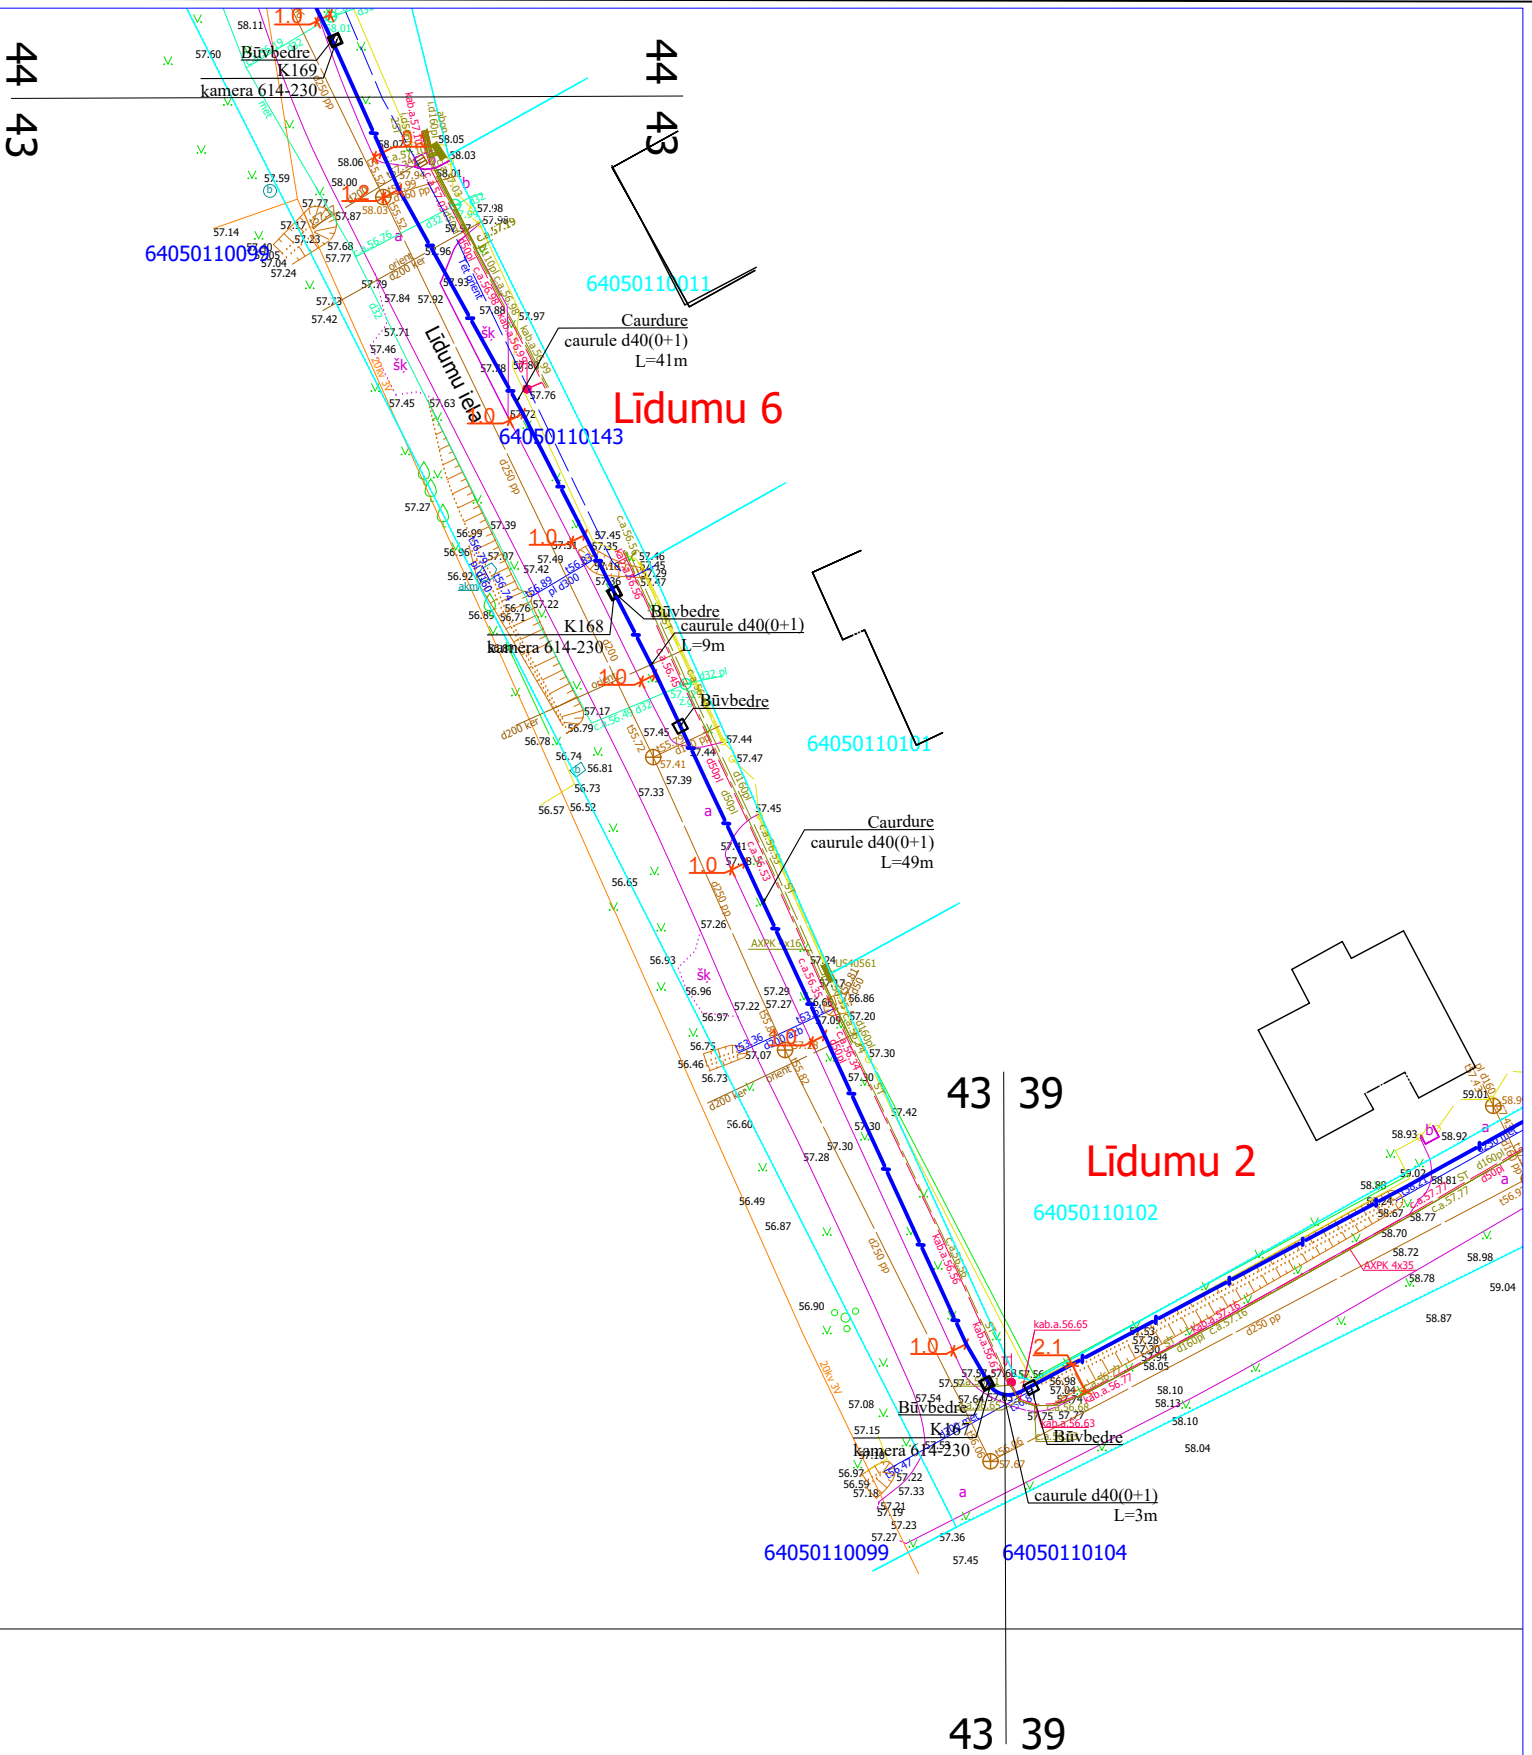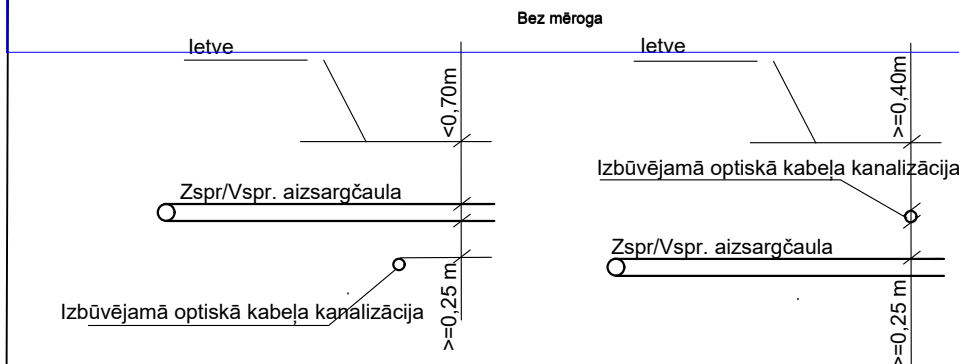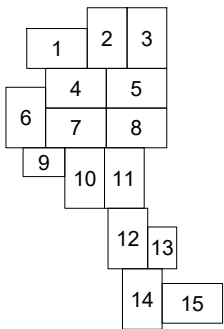


1. Skērsjoma vietā minimālais attālums starp EST izbūvētām komunikācijām un ST Zspr/Vspr. izbūvētām komunikācijām elektrokaбелиem 0,25 m.
2. izaucot uz vietas parstāvi un atsurfējot kabelus tiek precizēts to skērsosanas dziļums.
3. Skērsjoma vietā elektropārvades kabelus paredzēt papildus mehāniski aizsargāt ievietot dalītās caurulēs.

				2.4.1.2.i. Platjoslas jeb ļoti augstas veiktspējas tīklu "pēdējās jūdzes" infrastruktūras attīstība	 Līdzfinansē Eiropas Savienība	 Mērķa finansējums				
				Elektronisko sakaru tīkla izbūve līdz īpašumu robežām Aizpute (2.daļa), Aizputes pagasts, Dienvidkurzemes novads			Stadija	Mērogs	Lapa	Lapas
Proj. vadītājs	J. Patmalnieks							1:500	43	52
				Rasējums : Ģenerālais plāns ar EST novietojumu						

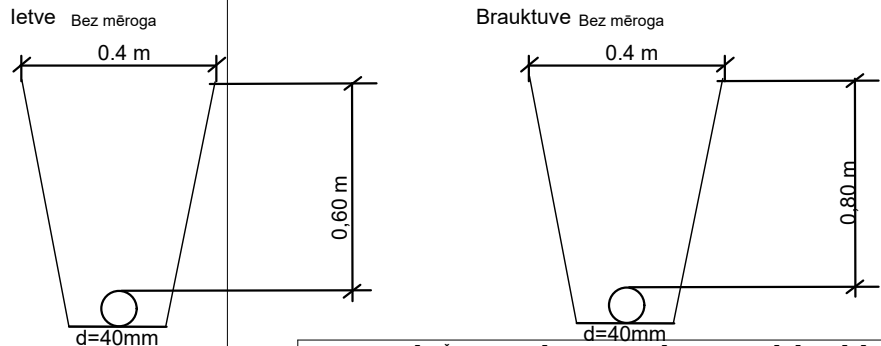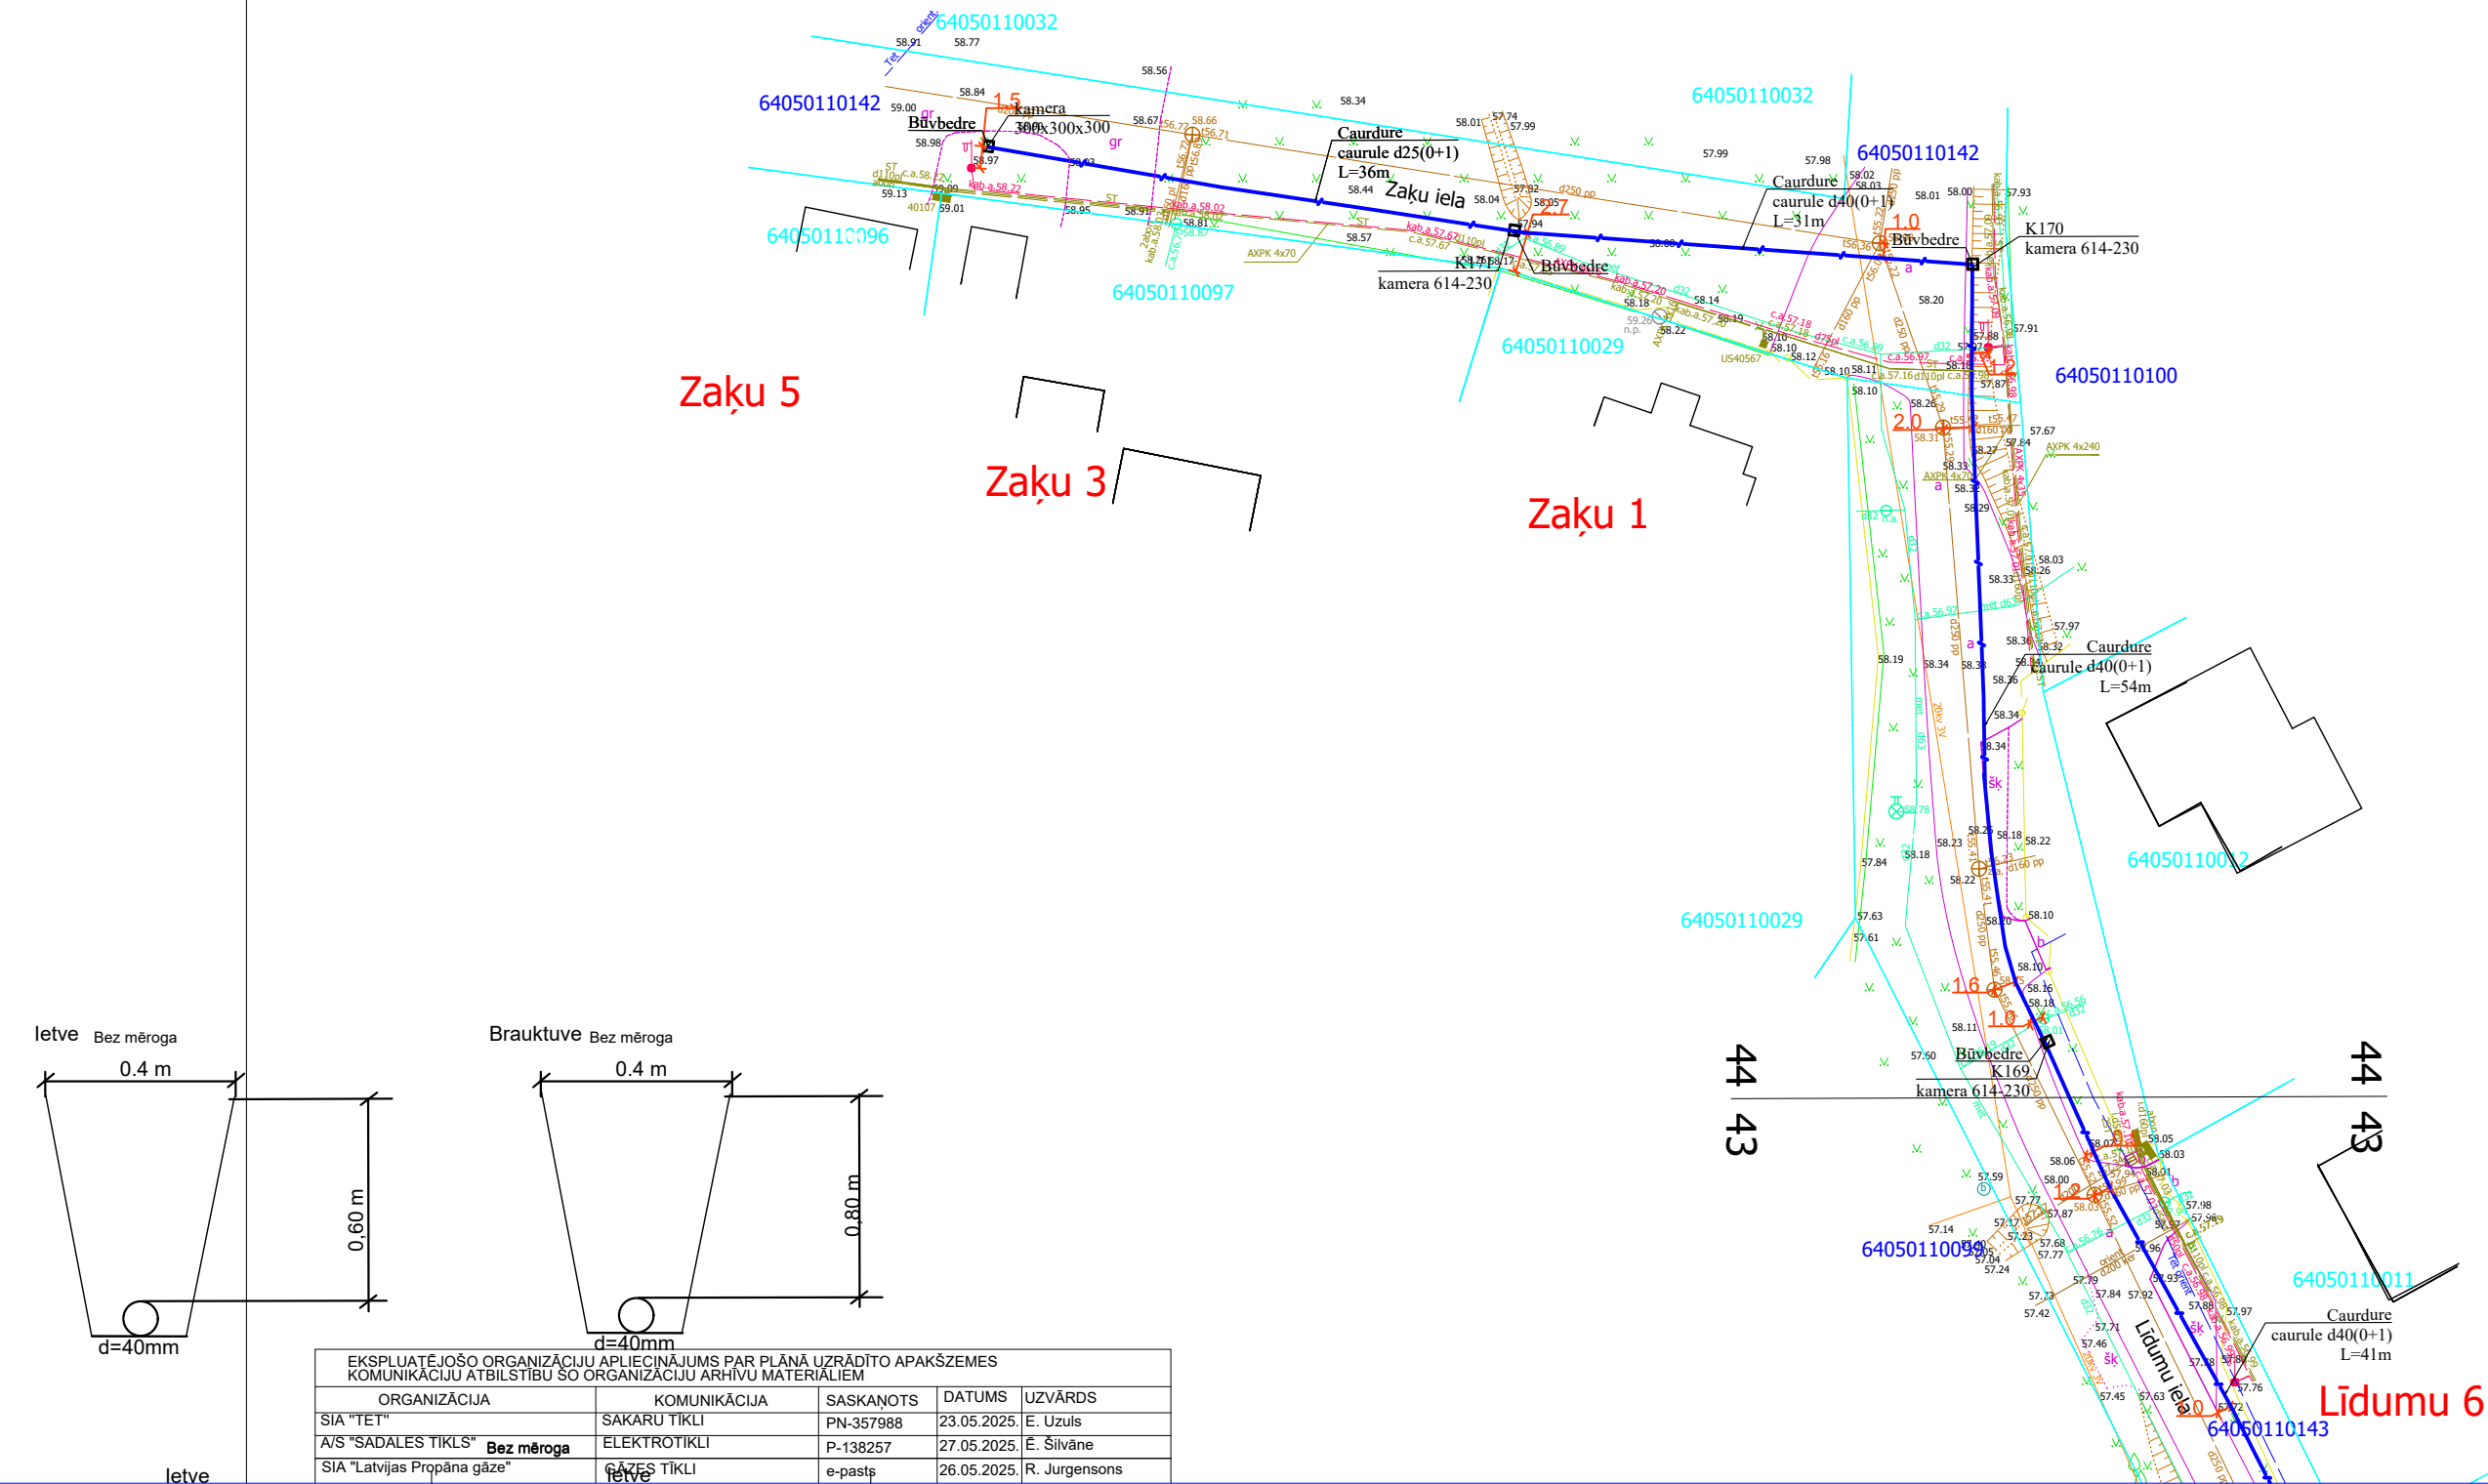


EKSPLOATĒJOŠO ORGANIZĀCIJU APLIECINĀJUMS PAR PLĀNĀ UZRĀDĪTO APAKŠZEMES KOMUNIKĀCIJU ATBILSTĪBU ŠO ORGANIZĀCIJU ARHIVU MATERIĀLIEM				
ORGANIZĀCIJA	KOMUNIKĀCIJA	SASKAŅOTS	DATUMS	UZVĀRDS
SIA "TET"	SAKARU TĪKLI	PN-357988	23.05.2025.	E. Uzulis
A/S "SADALES TĪKLS" Bez mēroga	ELEKTROTĪKLI	P-138257	27.05.2025.	Ē. Šilvāne
SIA "Latvijas Propāna gāze"	GAZES TĪKLI	e-pasts	26.05.2025.	R. Jurgensons

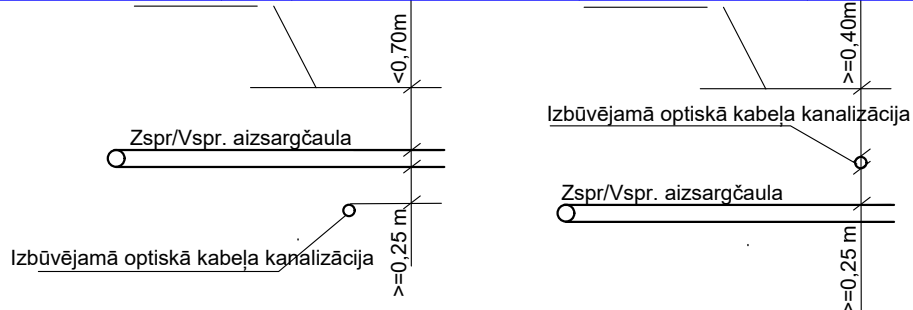





- Skērsojuma vietā minimālais attālums starp EST izbūvētām komunikācijām un ST Zspr/Vspr. izbūvētām komunikācijām elektrokabeļiem 0,25 m.
- izsaucot uz vietas parstāvi un atsurfējot kabeļus tiek precizēts to skērsosanas dziļums.
- Skērsojumu vietā elektropārvades kabeļus paredzēt papildus mehāniski aizsargāt ievietot dalītās caurulēs.

2.4.1.2.i. Platjoslas jeb ļoti augstas veiktspējas tīklu "pēdējās jūdzes" infrastruktūras attīstība							
Proj. vadītājs J. Patmalnieks				Elektronisko sakaru tīkla izbūve līdz īpašumu robežām Aizpute (2.daļa), Aizputes pagasts, Dienvidkurzemes novads			
Rasējums : Ģenerālais plāns ar EST novietojumu				Stadija	Mērogs	Lapa	Lapas
					1:500	44	52

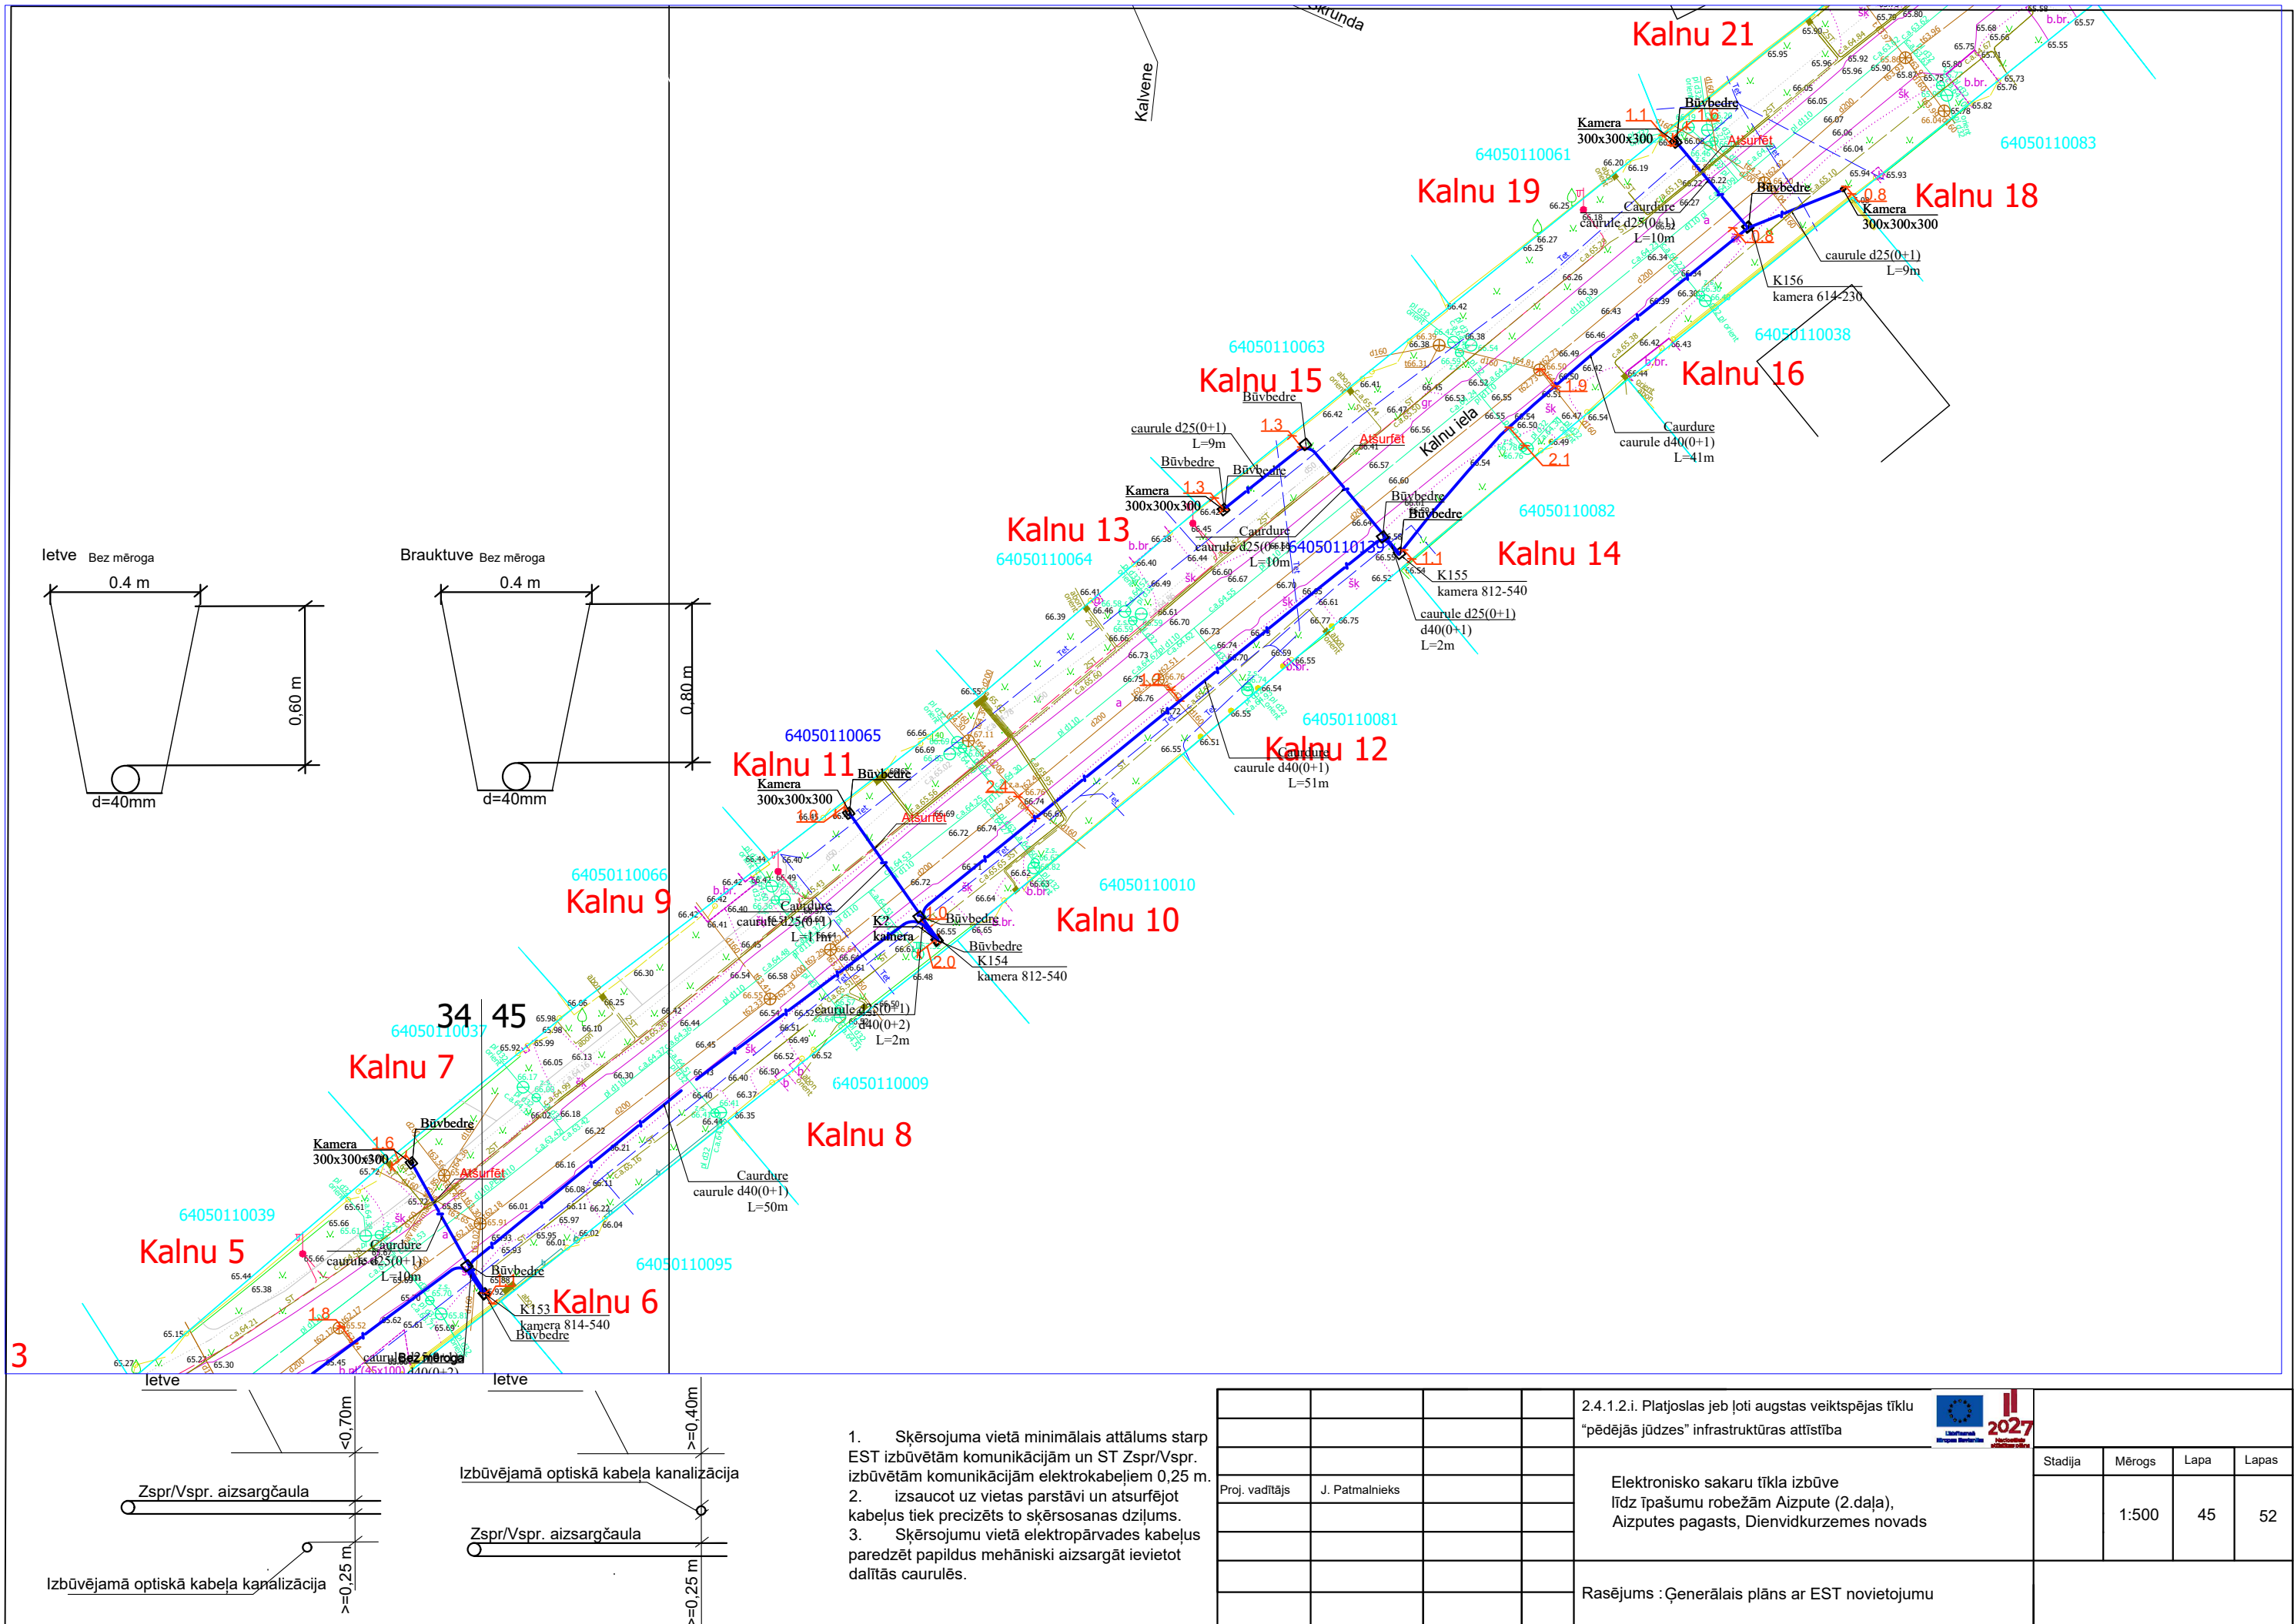



1. Šķērsojuma vietā minimālais attālums starp EST izbūvētām komunikācijām un ST Zspr/Vspr. izbūvētām komunikācijām elektrokabeļiem 0,25 m.
2. izsaucot uz vietas parstāvi un atsūfējot kabeļus tiek precizēts to šķērsosanas dziļums.
3. Šķērsojumu vietā elektropārvades kabeļus paredzēt papildus mehāniski aizsargāt ievietot dalītās caurulēs.

				2.4.1.2.i. Platjoslas jeb ļoti augstas veiktspējas tīklu "pēdējās jūdzes" infrastruktūras attīstība	 2027 Latvian Republic Latvian Republic			
Proj. vadītājs	J. Patmalnieks			Elektronisko sakaru tīkla izbūve līdz īpašumu robežām Aizpute (2.daļa), Aizputes pagasts, Dienvidkurzemes novads	Stadija	Mērogs	Lapa	Lapas
				Rasējums : Ģenerālais plāns ar EST novietojumu		1:500	45	52

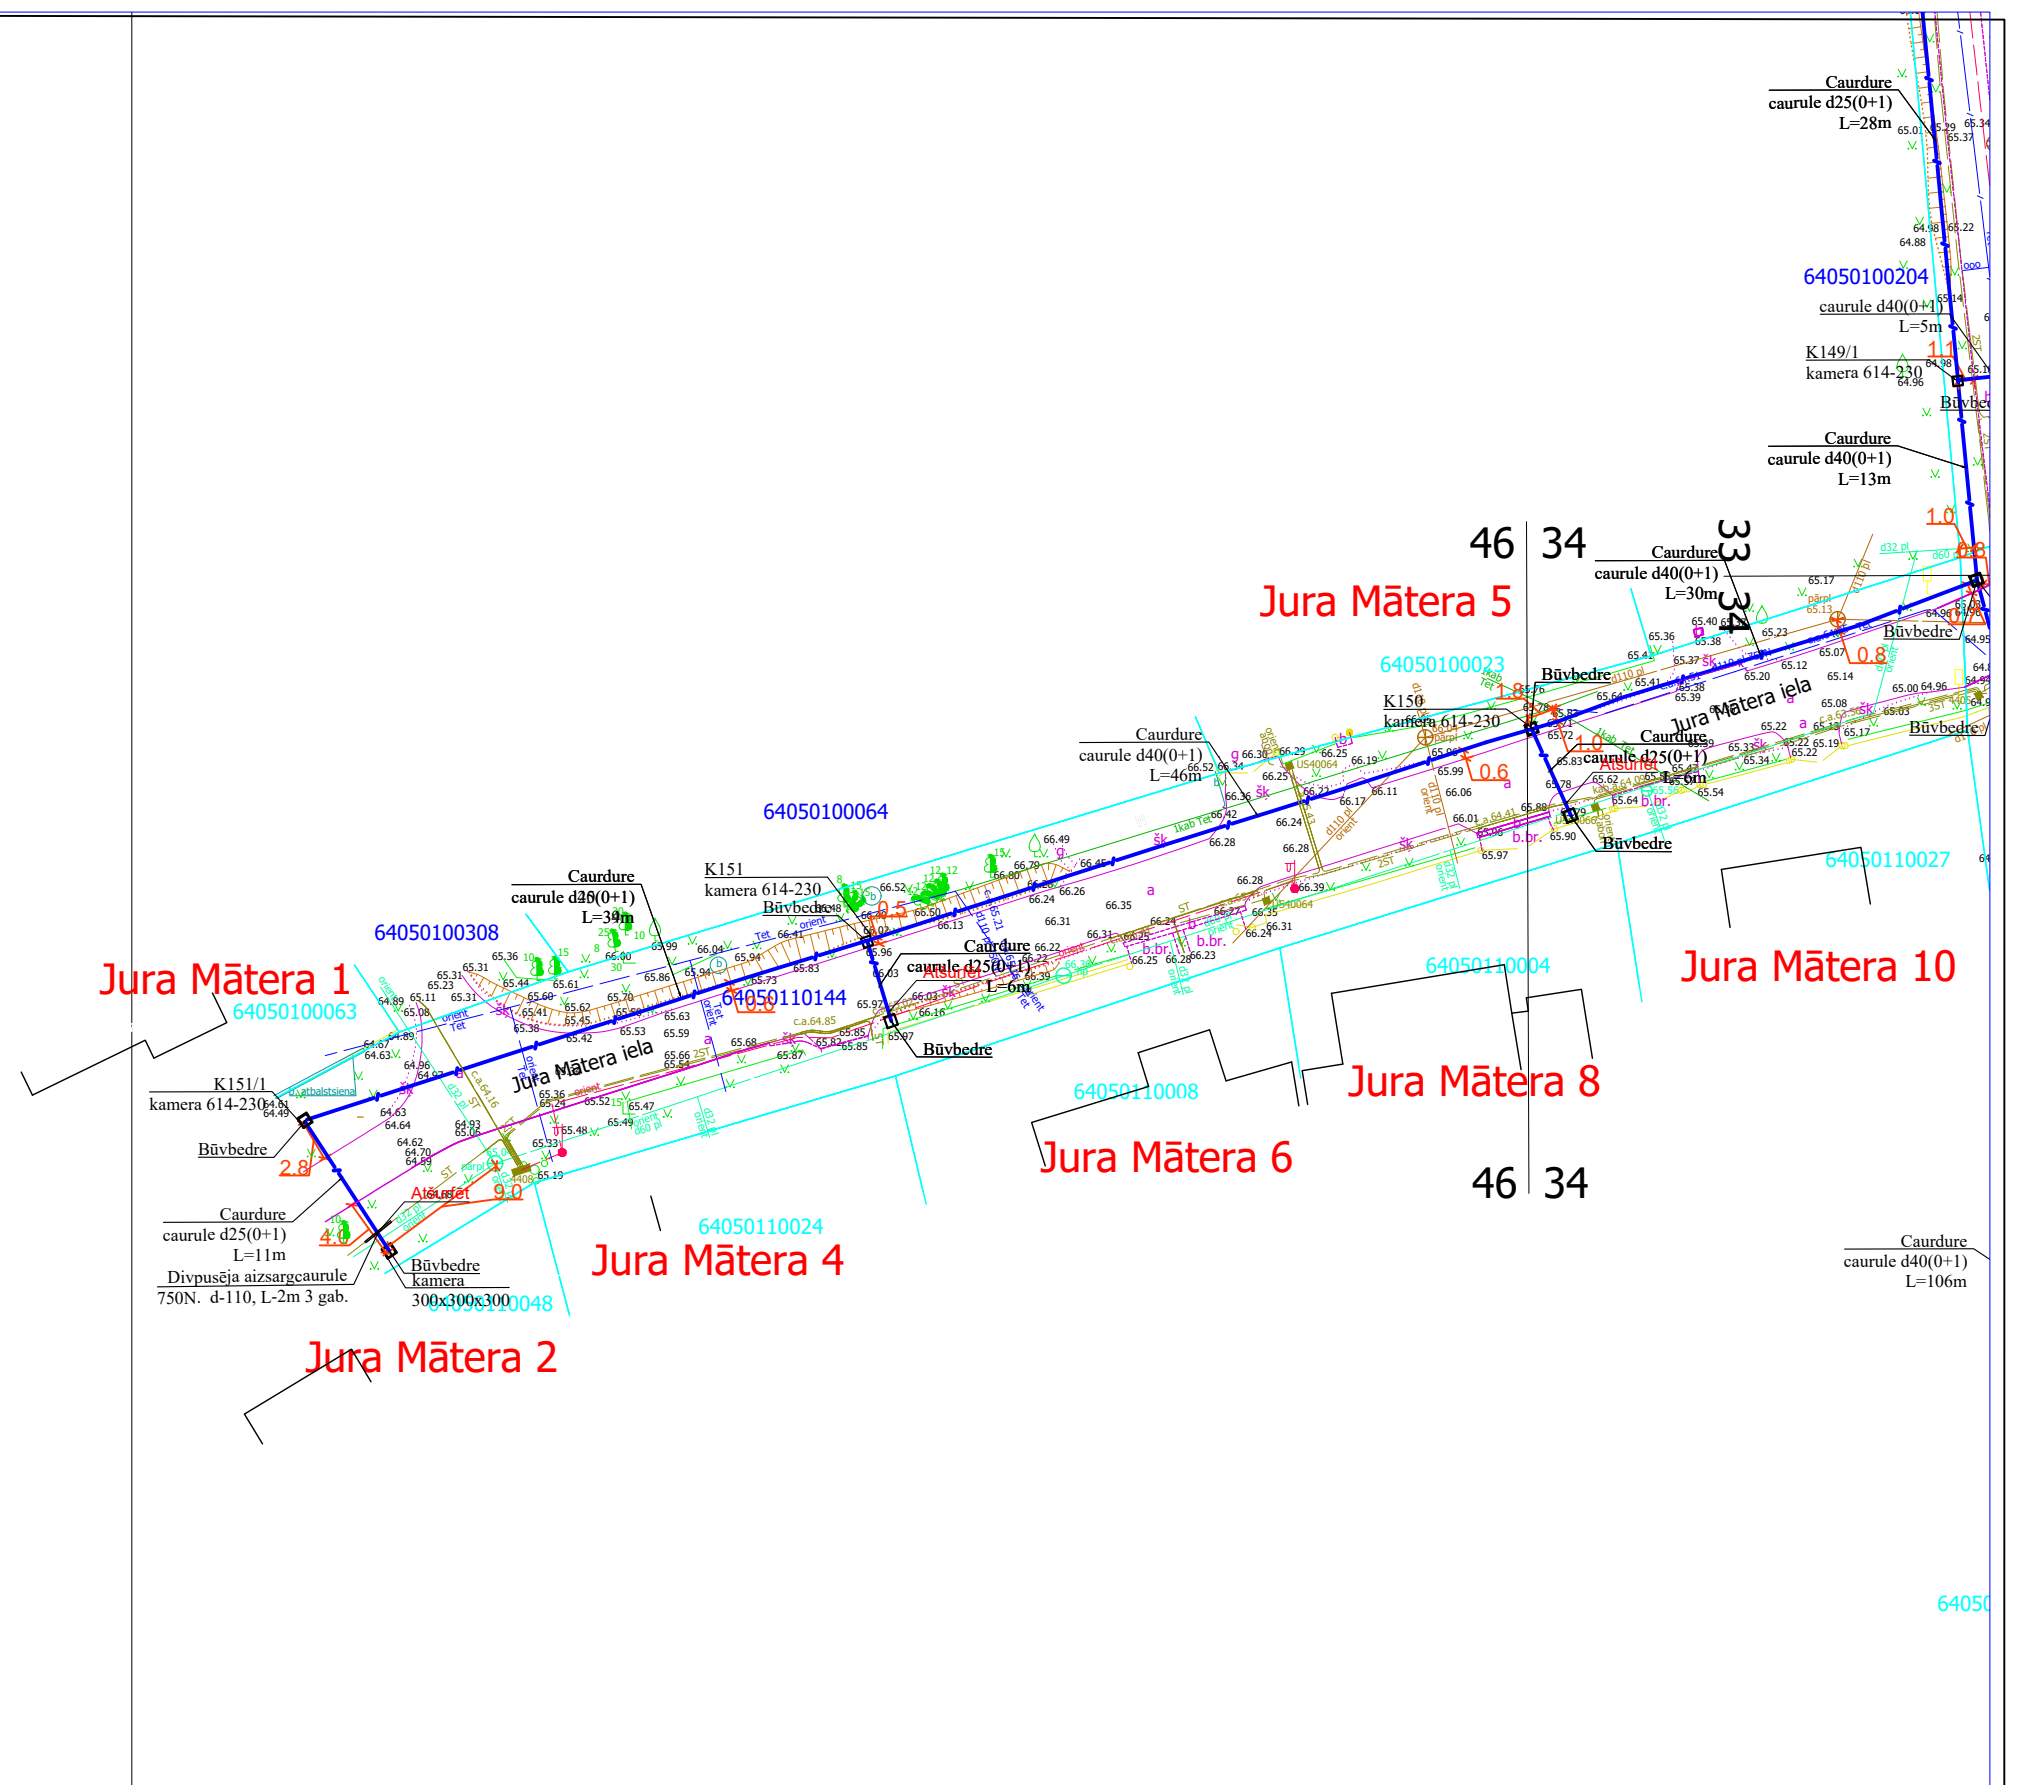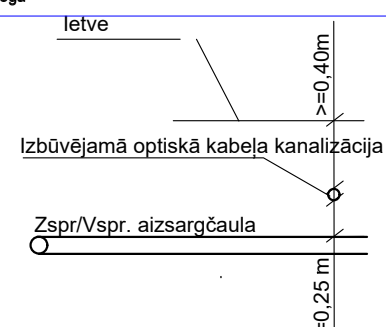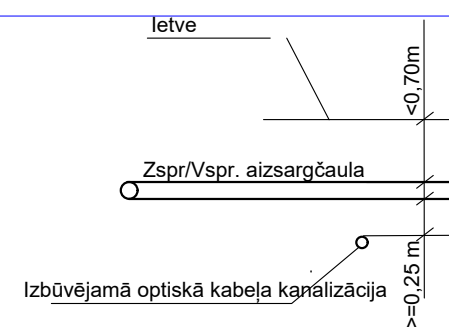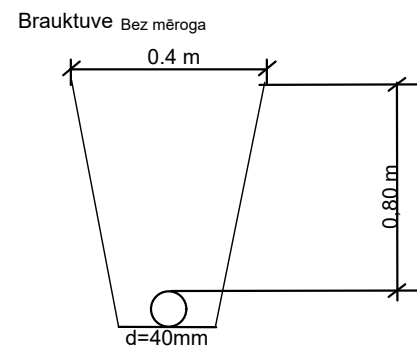




1. Skērsojuma vietā minimālais attālums starp EST izbūvētām komunikācijām un ST Zspr/Vspr. izbūvētām komunikācijām elektrokabeļiem 0,25 m.
2. izsaukot uz vietas parstāvi un atslurfjot kabeļus tiek precizēts to skērsosanas dziļums.
3. Skērsojumu vietā elektropārvides kabeļus paredzēt papildus mehāniski aizsargāt ievietot dalītās caurulēs.

				2.4.1.2.i. Platjoslas jeb ļoti augstas veiktspējas tīklu "pēdējās jūdzes" infrastruktūras attīstība	 				
				Elektronisko sakaru tīkla izbūve līdz īpašumu robežām Aizpute (2.daļa), Aizputes pagasts, Dienvidkurzemes novads		Stadija	Mērogs	Lapa	Lapas
Proj. vadītājs	J. Patmalnieks						1:500	46	52
				Rasējums : Ģenerālais plāns ar EST novietojumu					

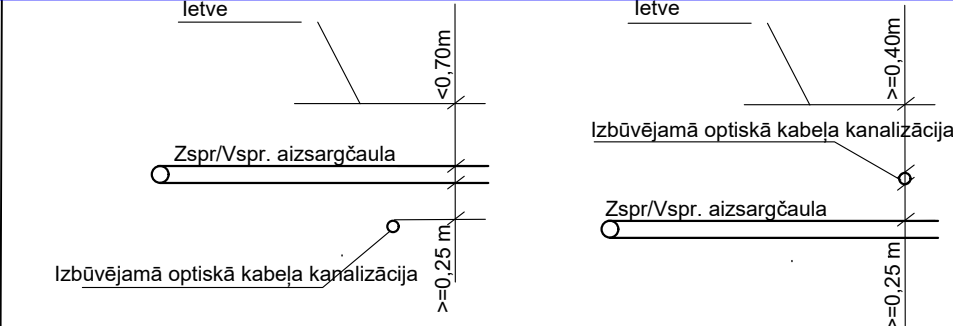
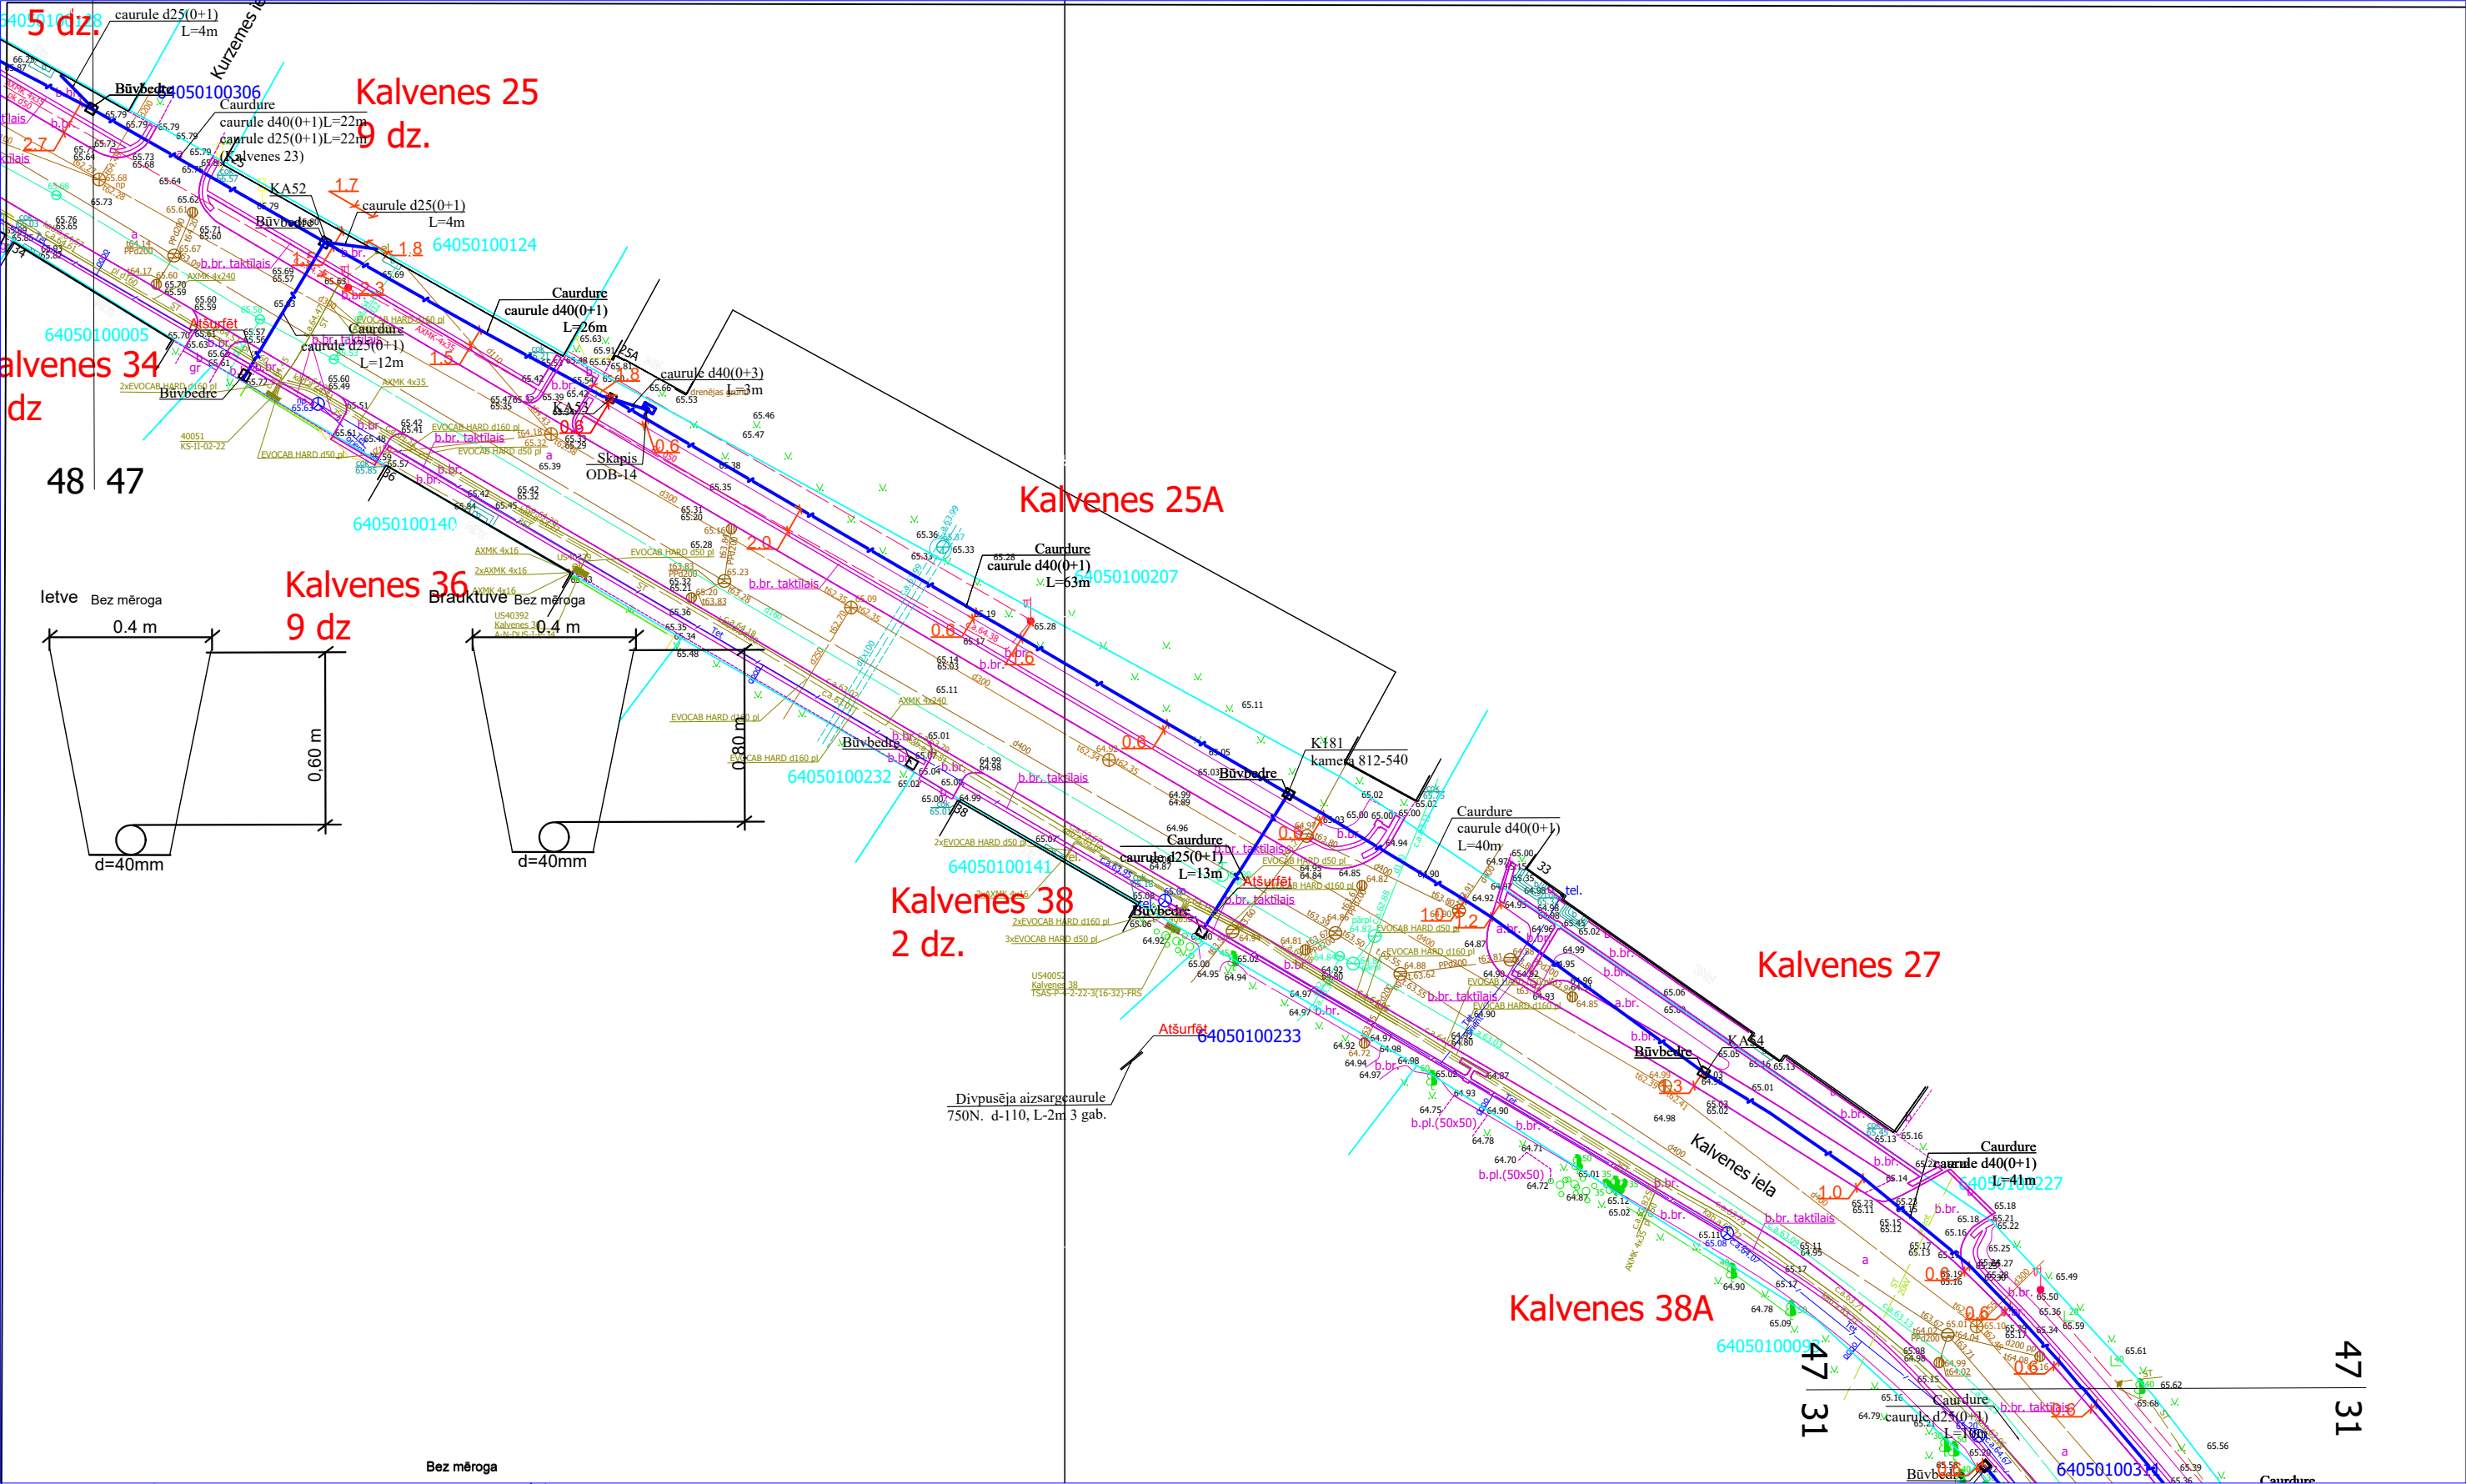


1. Skērsojuma vietā minimālais attālums starp EST izbūvētām komunikācijām un ST Zspr/Vspr. izbūvētām komunikācijām elektrokabeļiem 0,25 m.
2. izsaucot uz vietas parstāvi un atsūrfējot kabeļus tiek precizēts to skērsosanas dziļums.
3. Skērsojumu vietā elektropārvades kabeļus paredzēt papildus mehāniski aizsargāt ievietot dalītās caurulēs.

				2.4.1.2.i. Platjoslas jeb ļoti augstas veiktspējas tīklu “pēdējās jūdzes” infrastruktūras attīstība		
Proj. vadītājs	J. Patmalnieks			Elektronisko sakaru tīkla izbūve līdz īpašumu robežām Aizpute (2.daļa), Aizputes pagasts, Dienvidkurzemes novads	Stadija	Mērogs
						Lapa
						Lapas
				Rasējums : Ģenerālais plāns ar EST novietojumu		

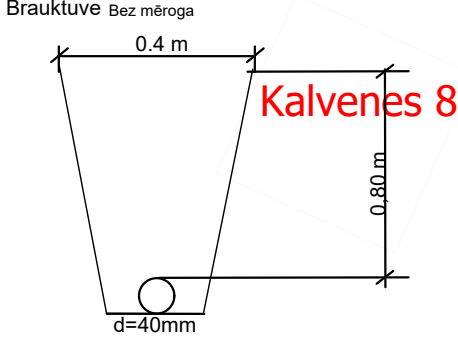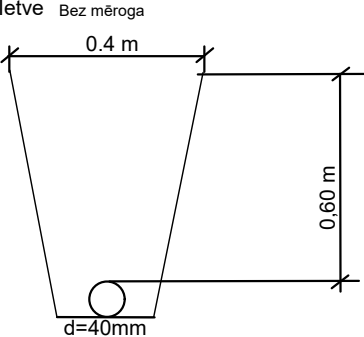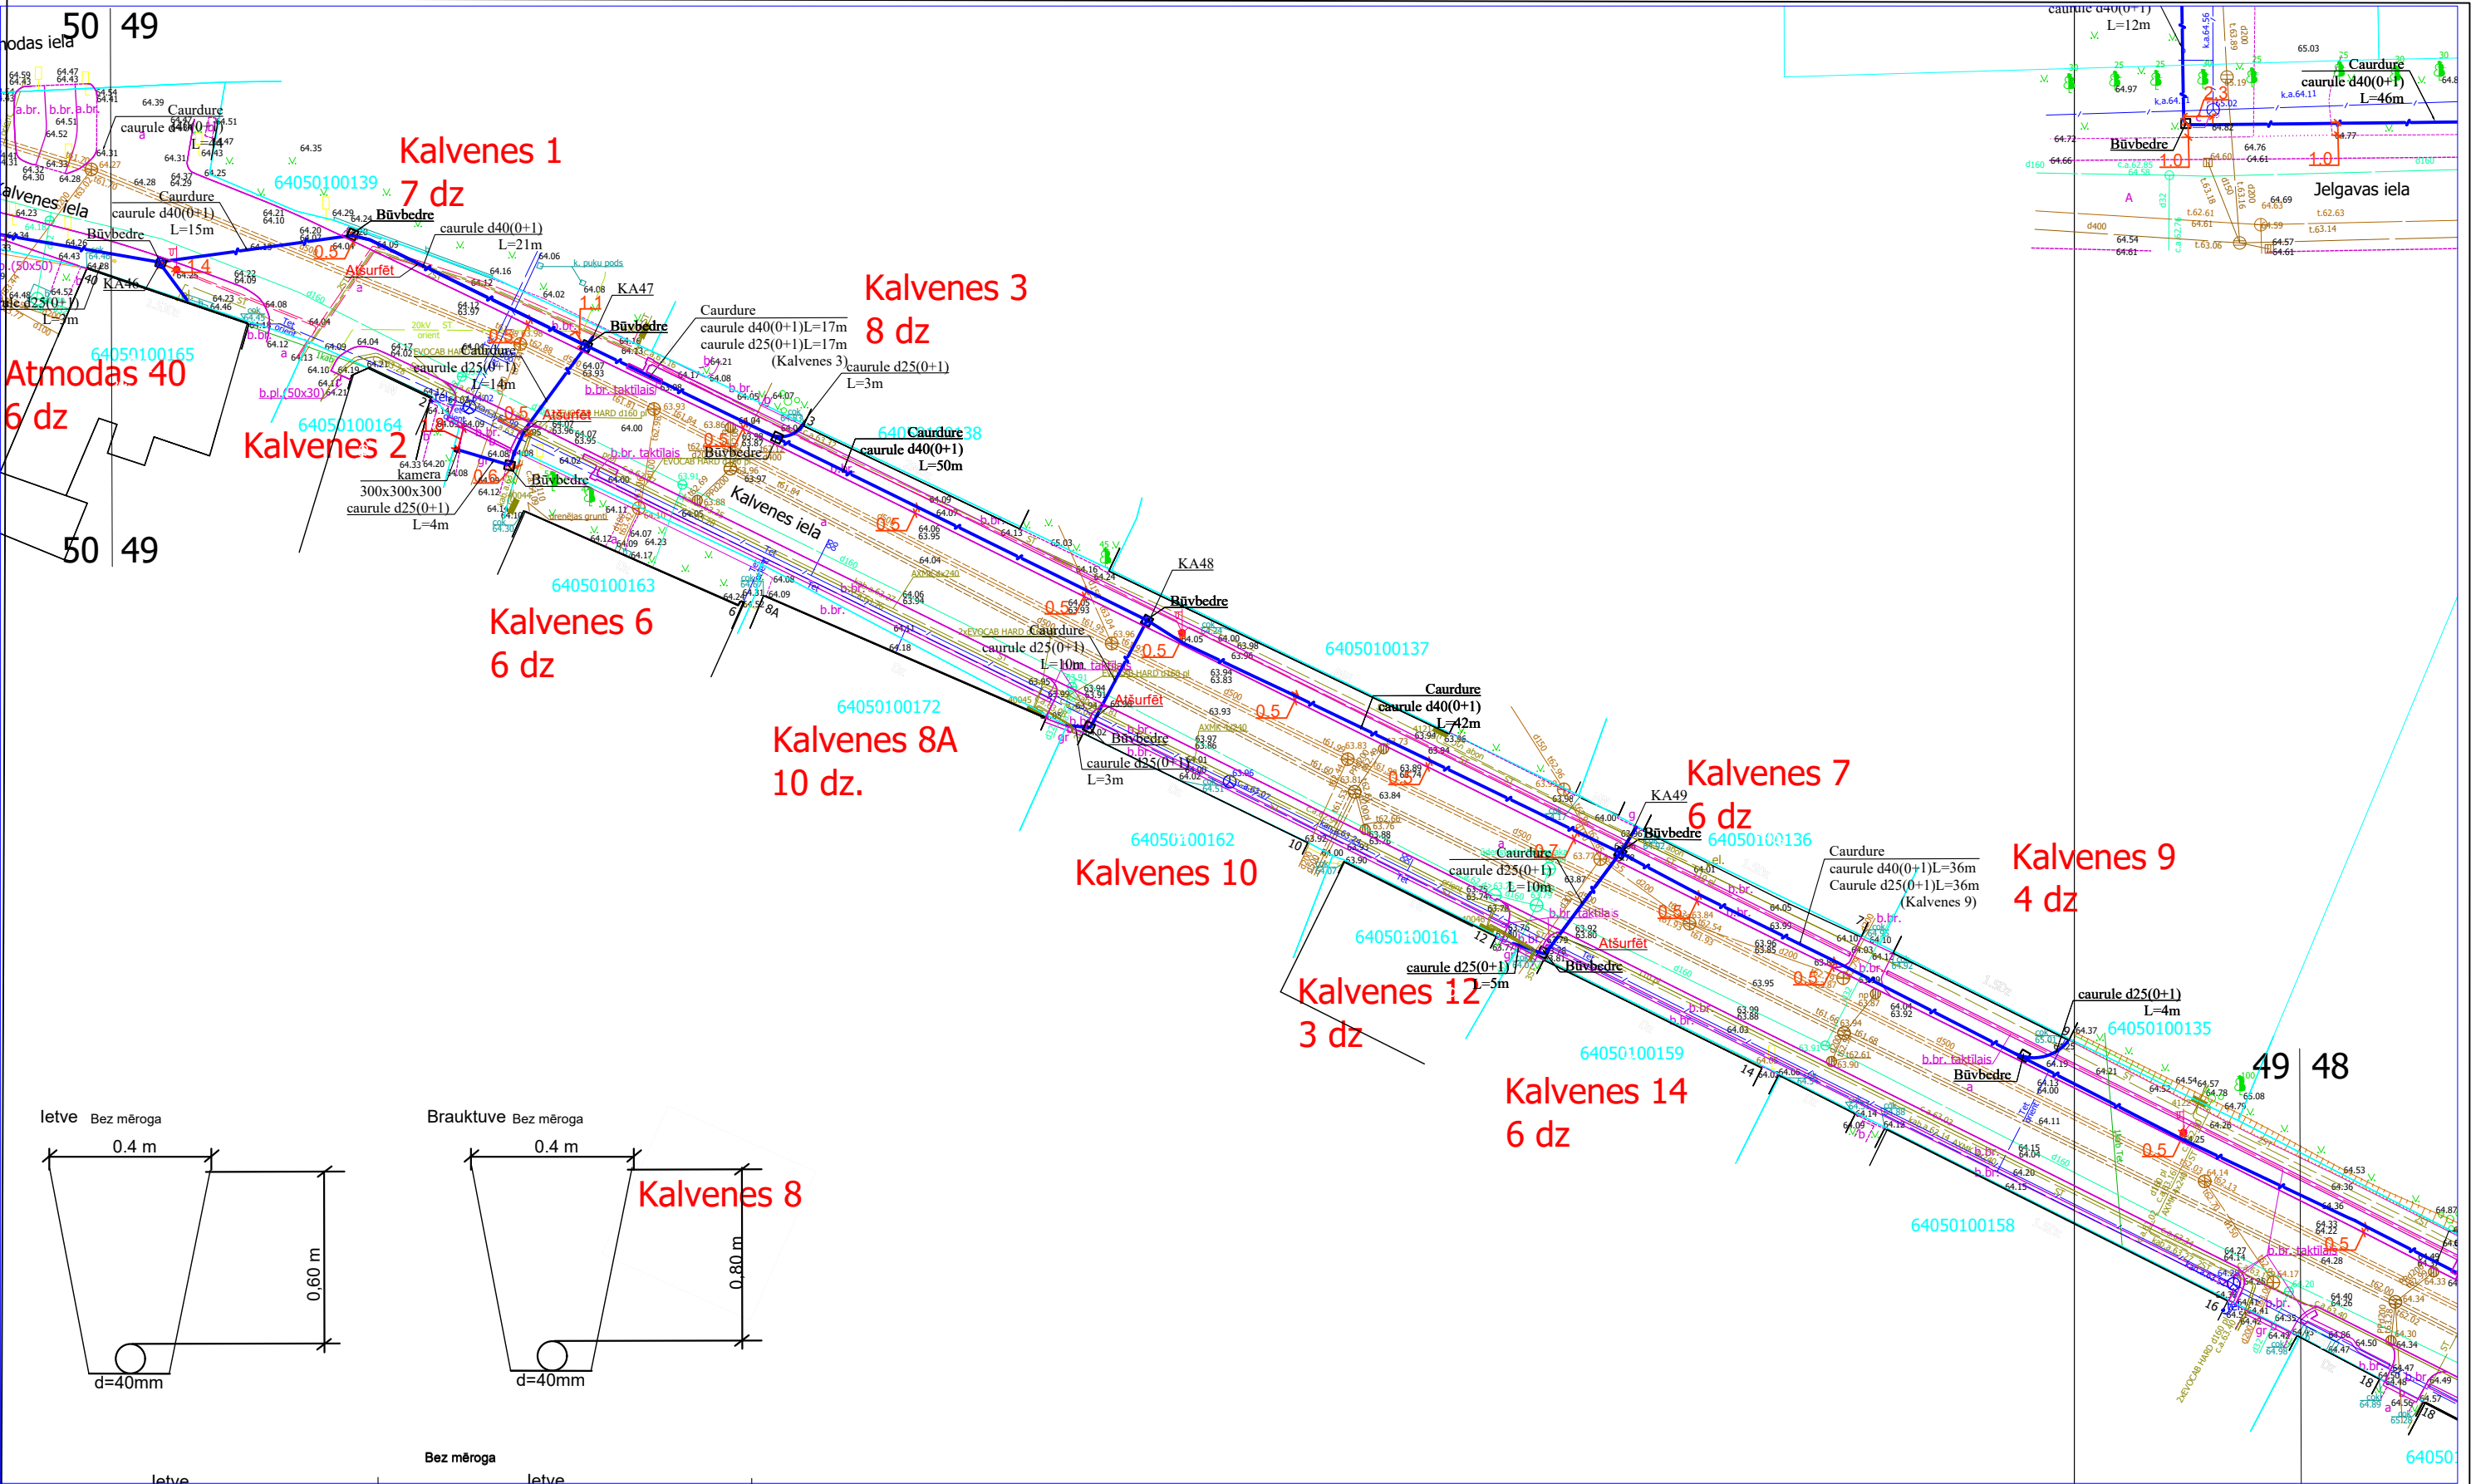


Kalvenes 8


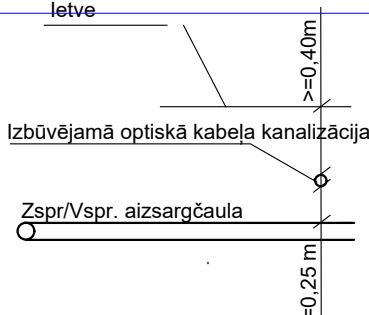
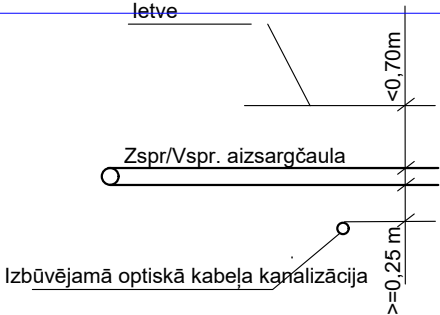


1. Skērsojuma vietā minimālais attālums starp EST izbūvētām komunikācijām un ST Zspr/Vspr. izbūvētām komunikācijām elektrokabeļiem 0,25 m.
2. izsaucot uz vietas parstāvi un atsūrfējot kabeļus tiek precizēts to skērsosanas dziļums.
3. Skērsojumu vietā elektropārvades kabeļus paredzēt papildus mehāniski aizsargāt ievietot dalītās caurulēs.

				2.4.1.2.i. Platjoslas jeb ļoti augstas veiktspējas tīklu "pēdējās jūdzes" infrastruktūras attīstība				
Proj. vadītājs	J. Patmalnieks			Elektronisko sakaru tīkla izbūve līdz īpašumu robežām Aizpute (2.daļa), Aizputes pagasts, Dienvidkurzemes novads	Stadija	Mērogs	Lapa	Lapas
						1:500	49	52
				Rasējums : Ģenerālais plāns ar EST novietojumu				





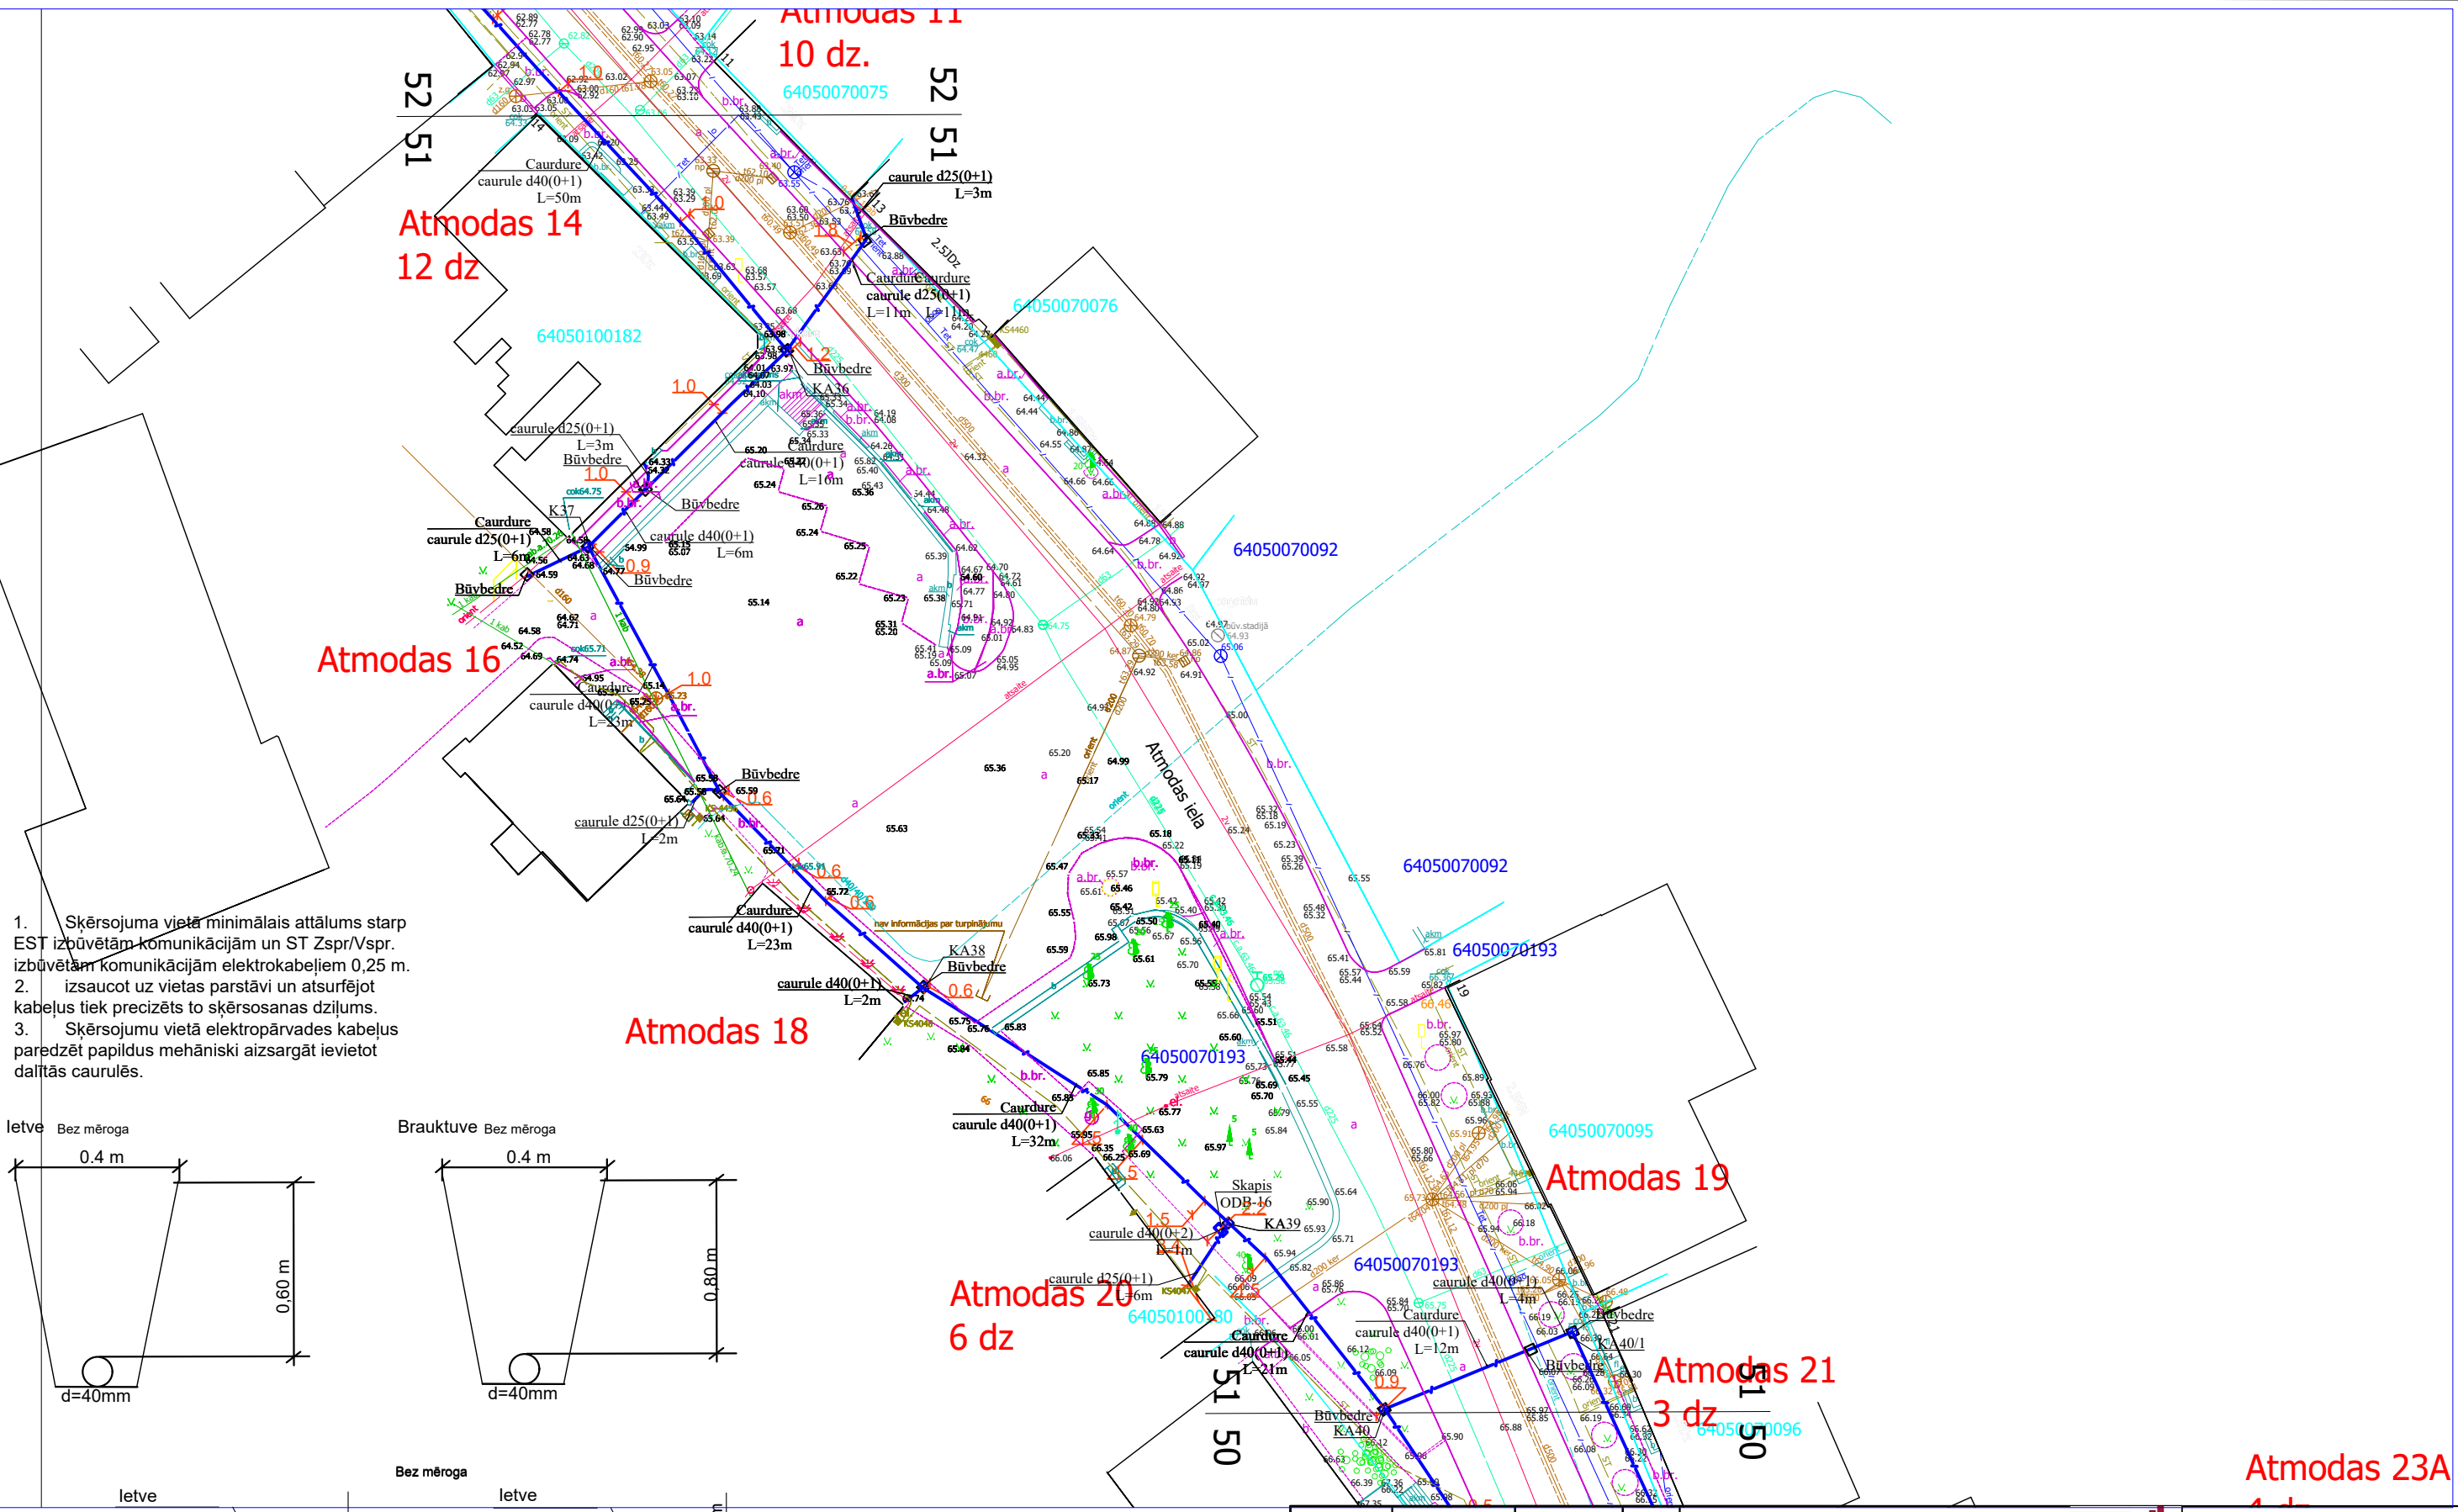


1. Skērsojuma vietā minimālais attālums starp EST izbūvētām komunikācijām un ST Zspr/Vspr. izbūvētām komunikācijām elektrokabeļiem 0,25 m.
2. izsaukot uz vietas parstāvi un aturfējot kabeļus tiek precizēts to skērsosanas dziļums.
3. Skērsojumu vietā elektropārvades kabeļus paredzēt papildus mehāniski aizsargāt ievietot dalītās caurulēs.

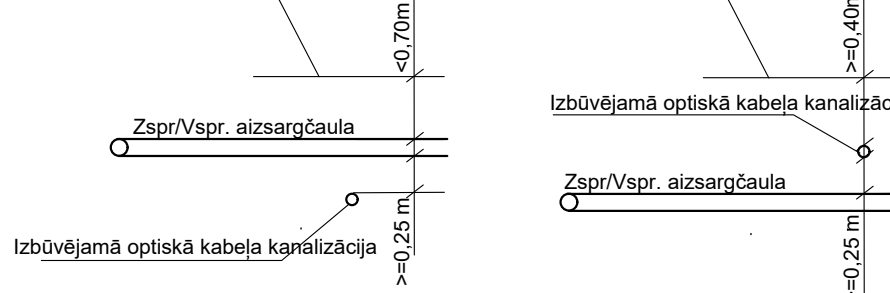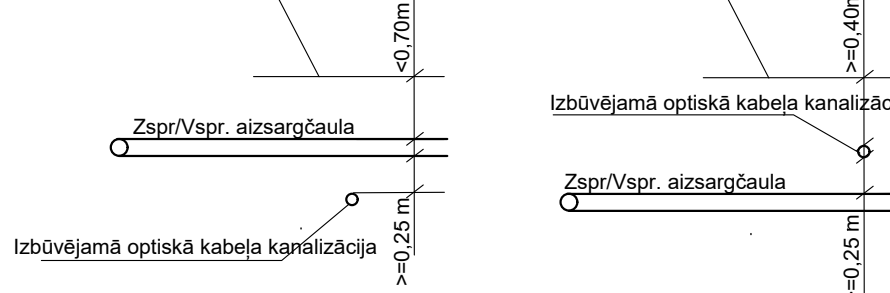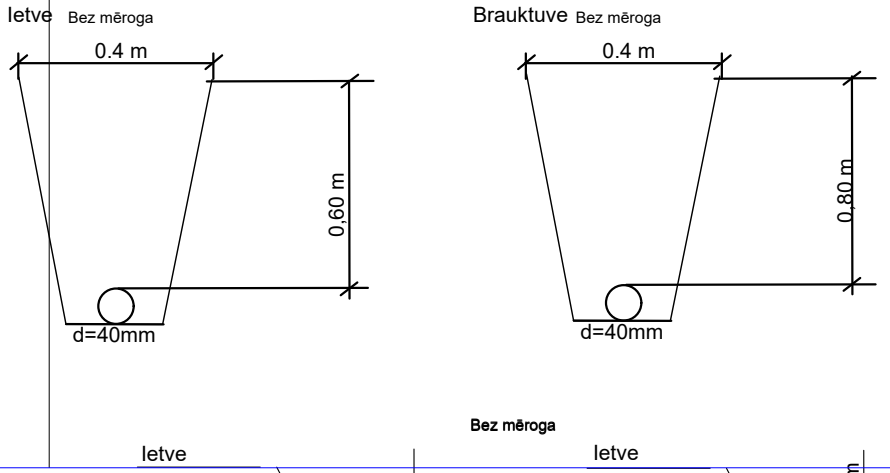

2.4.1.2.i. Platjoslas jeb ļoti augstas veiktspējas tīklu "pēdējās jūdzes" infrastruktūras attīstība				Stadija			
Elektronisko sakaru tīkla izbūve līdz īpašumu robežām Aizpute (2.daļa), Aizputes pagasts, Dienvidkurzemes novads				Mērogs			
Rasējums : Ģenerālais plāns ar EST novietojumu				Lapa			
				Lapas			

1. Skērsojuma vietā minimālais attālums starp EST izbūvētām komunikācijām un ST Zspr/Vspr. izbūvētām komunikācijām elektrokabeļiem 0,25 m.
2. izsaucot uz vietas parstāvi un aturfējot kabelus tiek precizēts to skērsosanas dziļums.
3. Skērsojumu vietā elektropārvades kabelus paredzēt papildus mehāniski aizsargāt ievietot dalītās caurulēs.

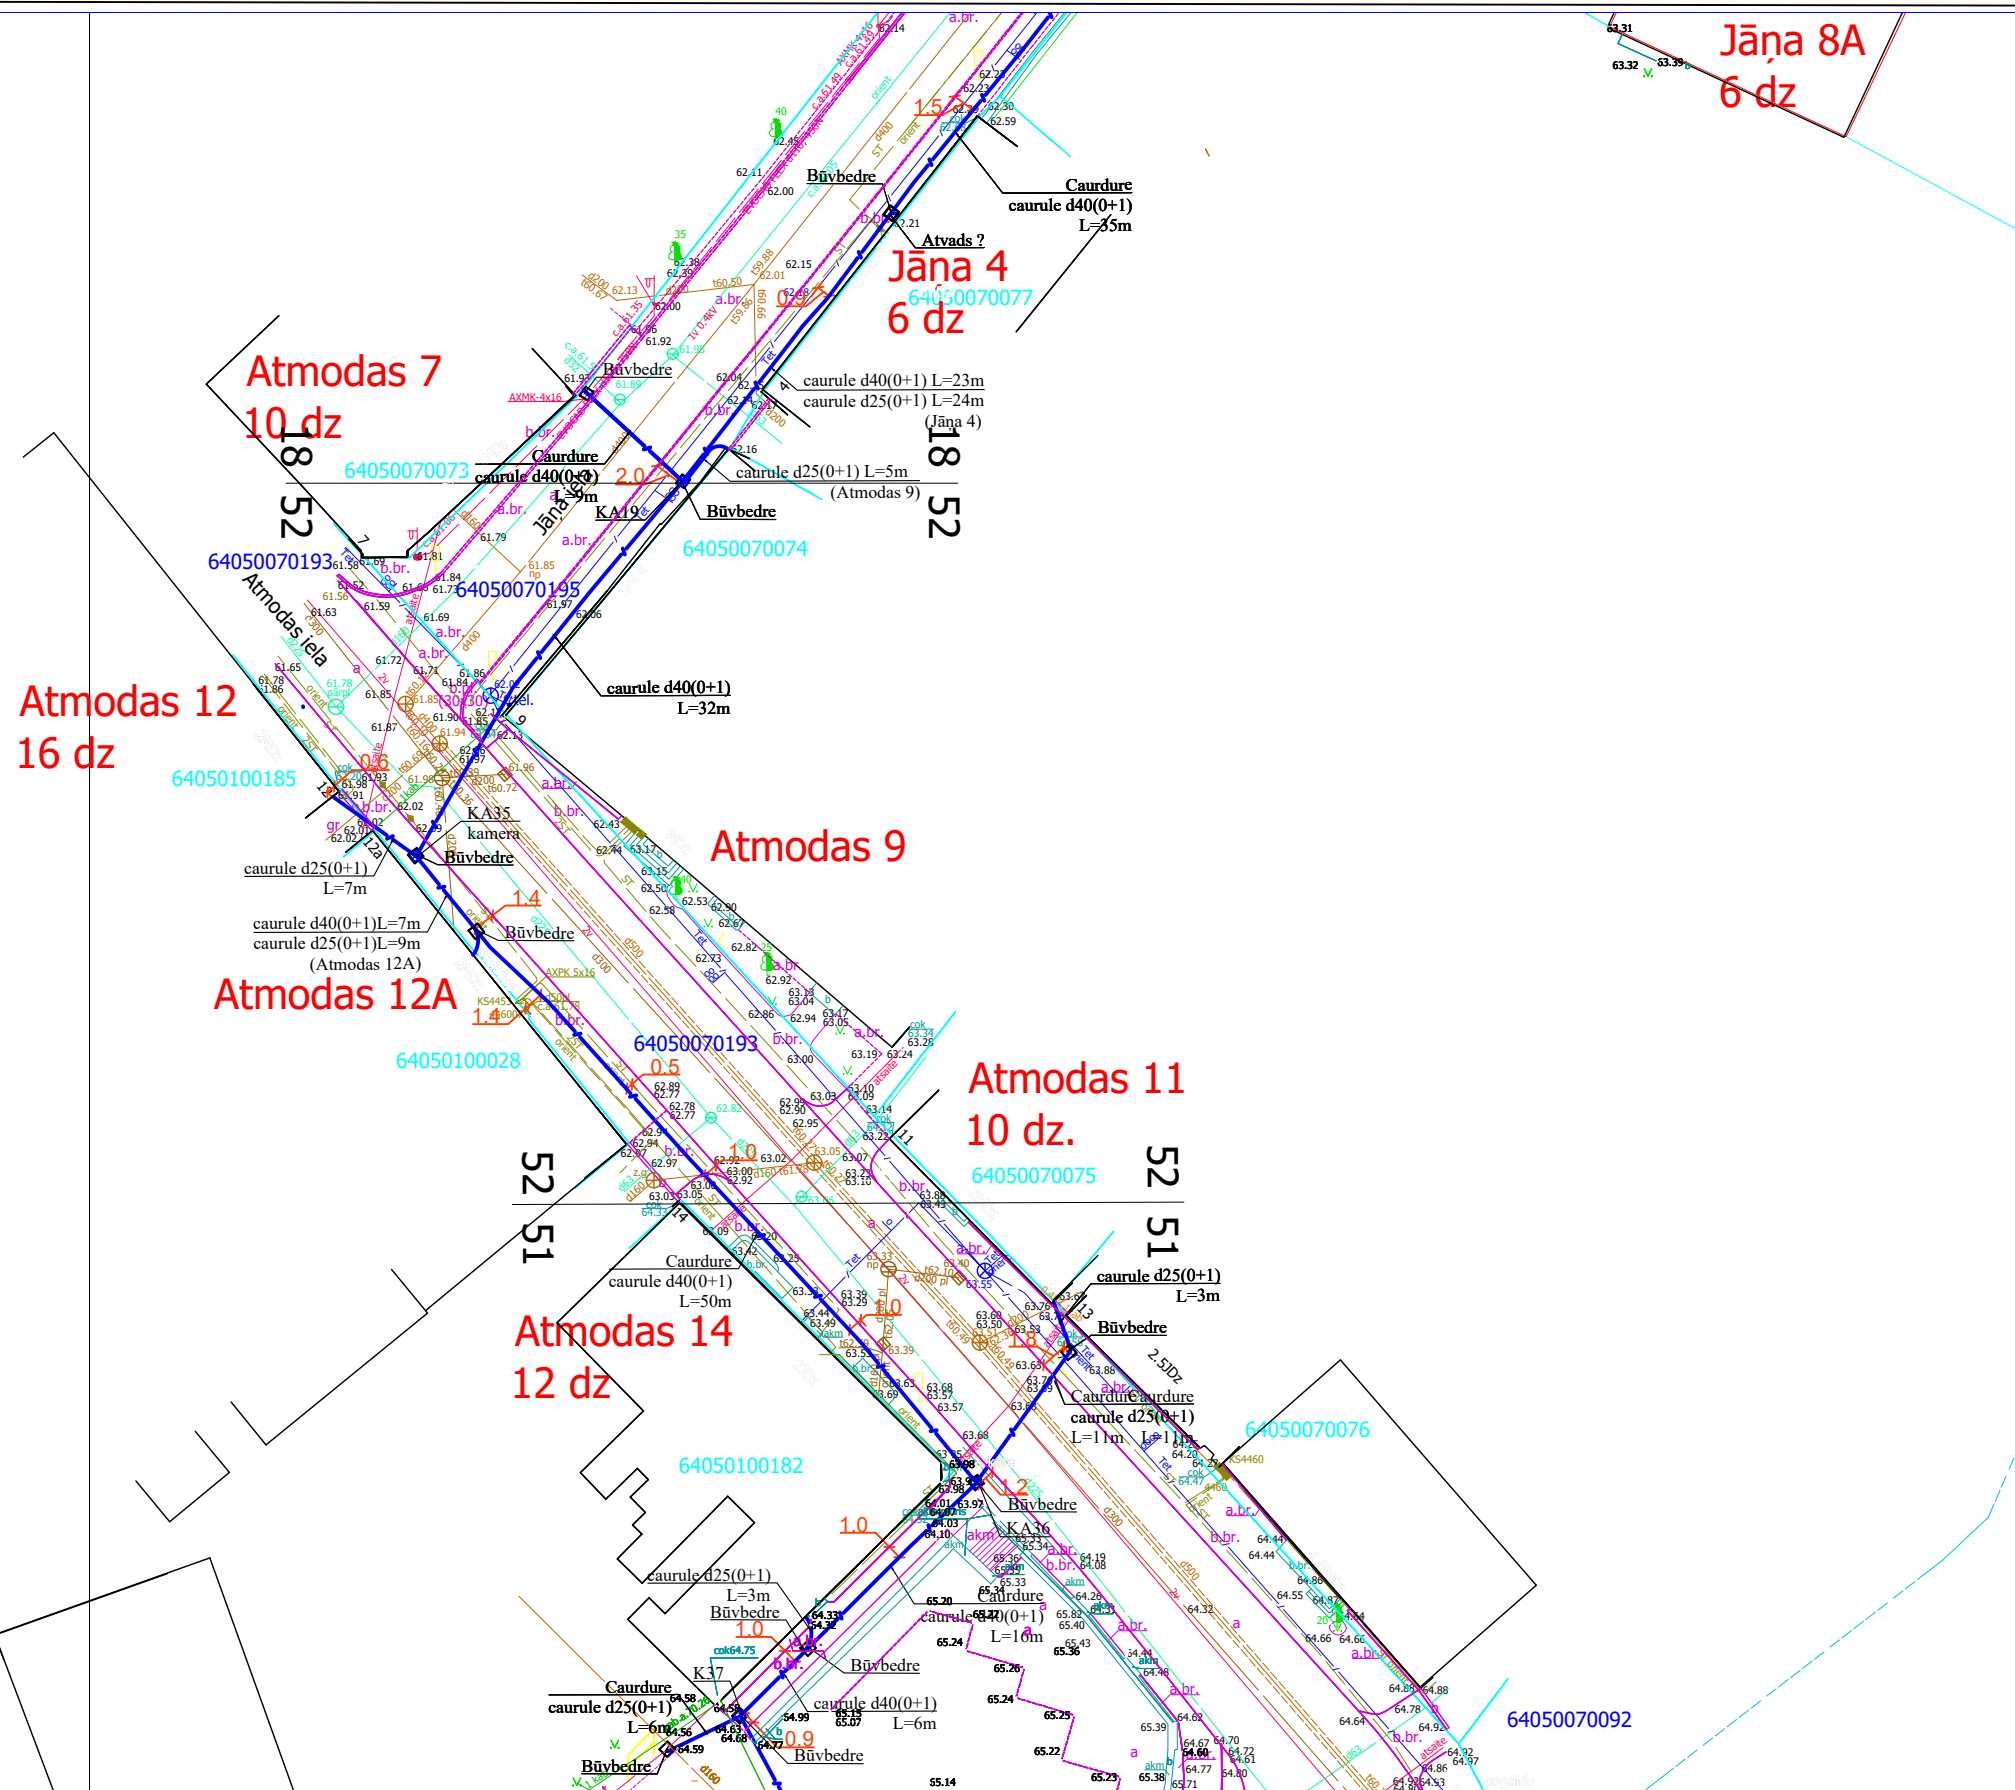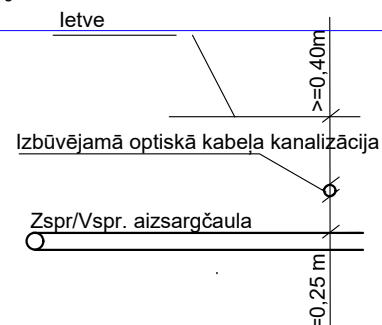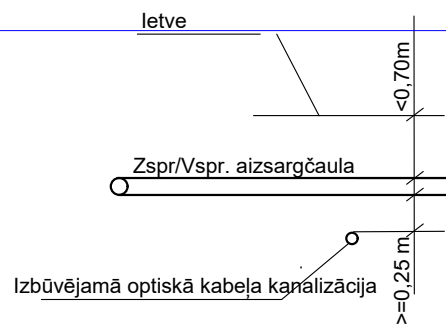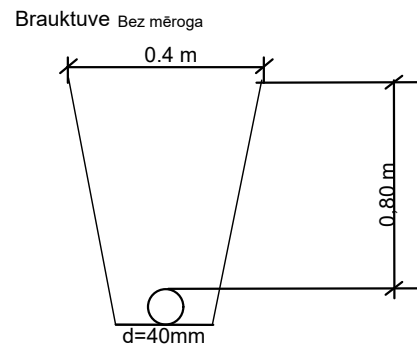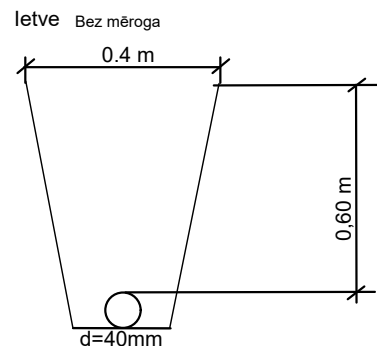

2.4.1.2.i. Platjoslas jeb ļoti augstas veiktspējas tīklu "pēdējās jūdzes" infrastruktūras attīstība				 2027			
Proj. vadītājs J. Patmalnieks				Elektronisko sakaru tīkla izbūve līdz īpašumu robežām Aizpute (2.daļa), Aizputes pagasts, Dienvidkurzemes novads			
Rasējums : Ģenerālais plāns ar EST novietojumu				Stadija	Mērogs	Lapa	Lapas
					1:500	52	52