


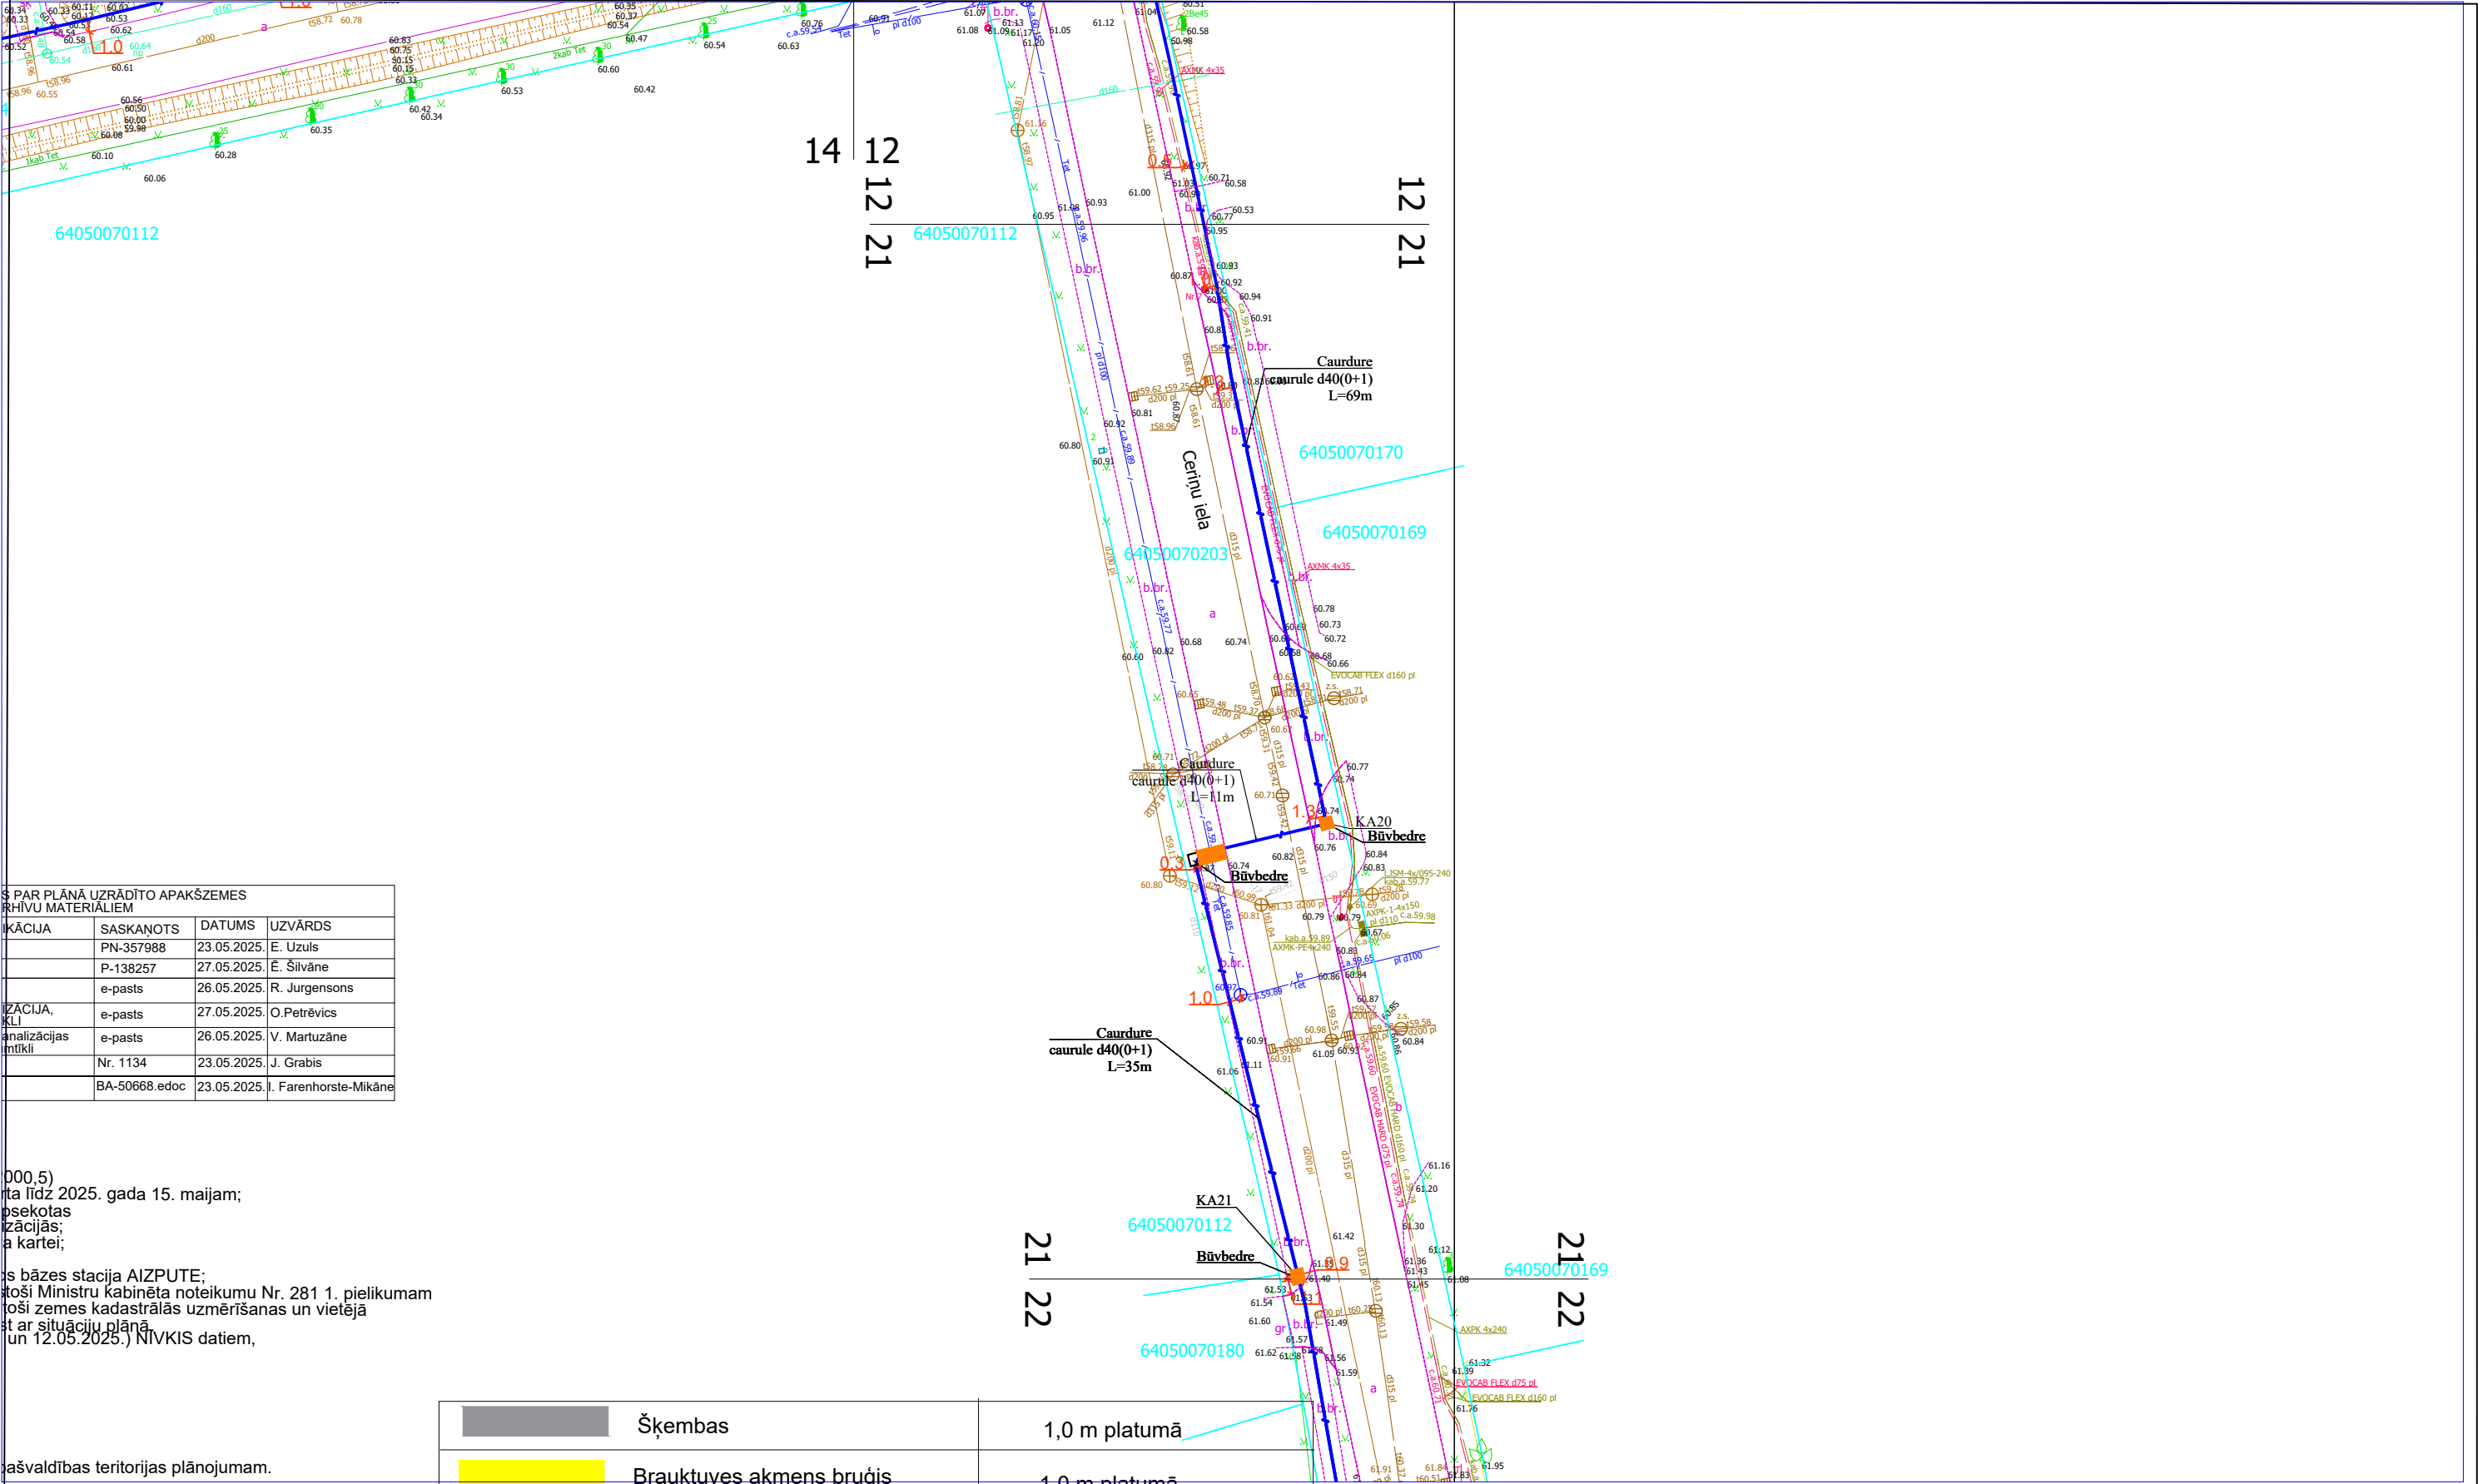



ŠĶĒMĀ PAR PLĀNĀ UZRĀDĪTO APAKŠZEMES RĪKĻU MATERIĀLIEM			
ĶĒMĀ	SASKAŅOTS	DATUMS	UZVĀRDS
	PN-357988	23.05.2025.	E. Uzulis
	P-138257	27.05.2025.	Ē. Šilvāne
	e-pasts	26.05.2025.	R. Jurgensons
	e-pasts	27.05.2025.	O. Petrevics
	e-pasts	26.05.2025.	V. Martuzāne
	Nr. 1134	23.05.2025.	J. Grabis
	BA-50668.edoc	23.05.2025.	I. Farenhorste-Mikāne

000,5)
ta līdz 2025. gada 15. maijam;
psektas
izācijās;
a kartei;
s bāzes stacija AIZPUTE;
toši Ministru kabinēta noteikumu Nr. 281 1. pielikumam
toši zemes kadastrālās uzmērīšanas un vietējā
st ar situāciju plānā
(un 12.05.2025.) NIVKIS datiem,


asāšvaldības teritorijas plānojumam.


	Šķembas	1,0 m platumā										
	Brauktuves akmens bruģis	1,0 m platumā										
	Trotuāra betonbruģakmeņa segums	1,0 m platumā					2.4.1.2.i. Platjoslas jeb ļoti augstas veiktspējas tīklu "pēdējās jūdzes" infrastruktūras attīstība	 				
	Trotuāra asfaltbetona segums	1,0 m platumā					Elektronisko sakaru tīkla izbūve līdz īpašumu robežām Aizpute (2. daļa), Aizputes pagasts, Dienvidkurzemes novads		Stadija	Mērogs	Lapa	Lapas
	Melnzeme ar iesētu zāli	0,5 m platumā	Proj. vadītājs	J. Patmalnieks						1:500	21	52
	Brauktuves grants segums	1,0 m platumā										
	Trotuāra akmens bruģis	1,0 m platumā					Rasējums : Seguma atjaunošanas plāns					


nojumam.

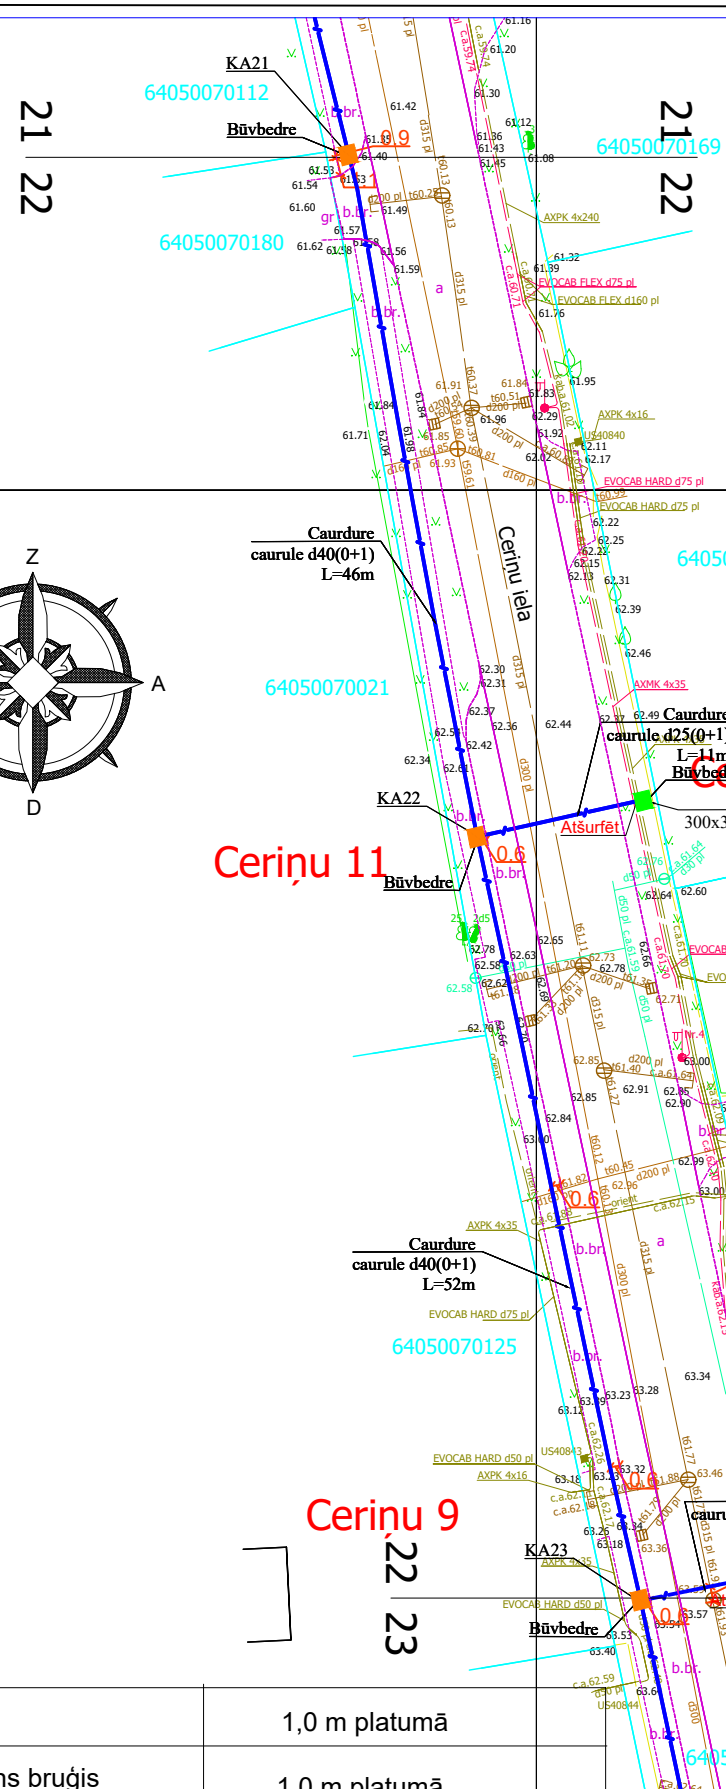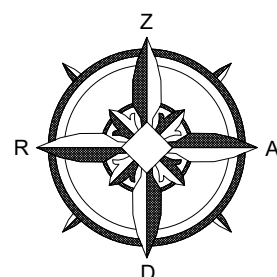

	Šķembas	1,0 m platumā										
	Brauktuves akmens bruģis	1,0 m platumā										
	Trotuāra betonbruģakmeņa segums	1,0 m platumā					2.4.1.2.i. Platjoslas jeb ļoti augstas veiktspējas tīklu "pēdējās jūdzes" infrastruktūras attīstība	 	Stadija	Mērogs	Lapa	Lapas
	Trotuāra asfaltbetona segums	1,0 m platumā					Elektronisko sakaru tīkla izbūve līdz īpašumu robežām Aizpute (2. daļa), Aizputes pagasts, Dienvidkurzemes novads					
	Melnzeme ar iesētu zāli	0,5 m platumā	Proj. vadītājs	J. Patmalnieks								
	Brauktuves grants segums	1,0 m platumā										
	Trotuāra akmens bruģis	1,0 m platumā					Rasējums : Seguma atjaunošanas plāns					

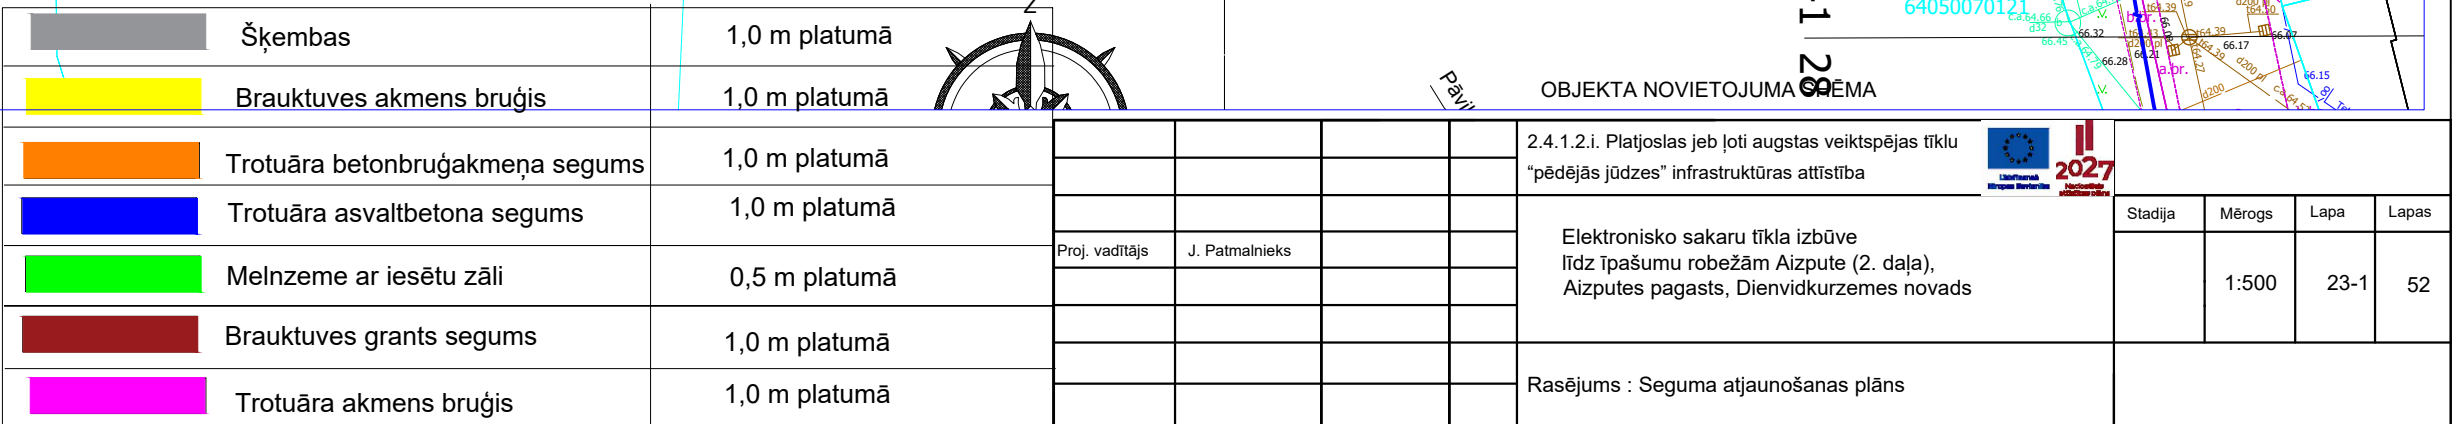

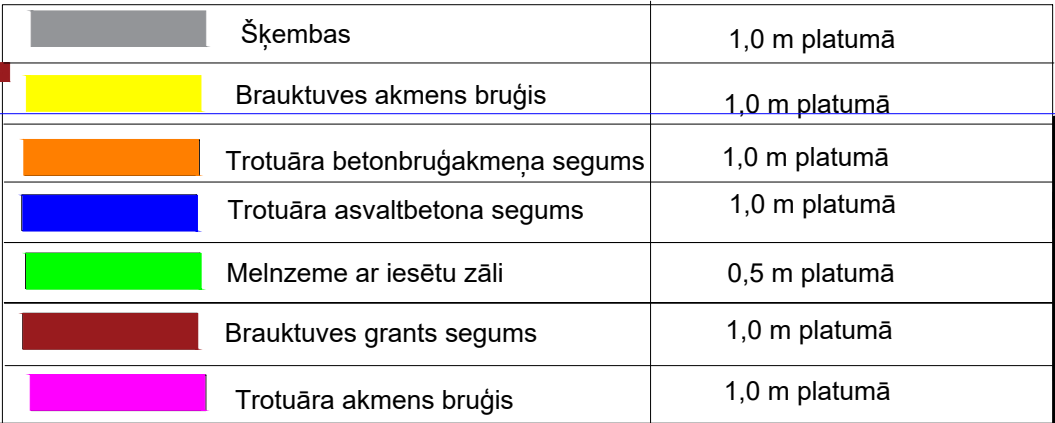

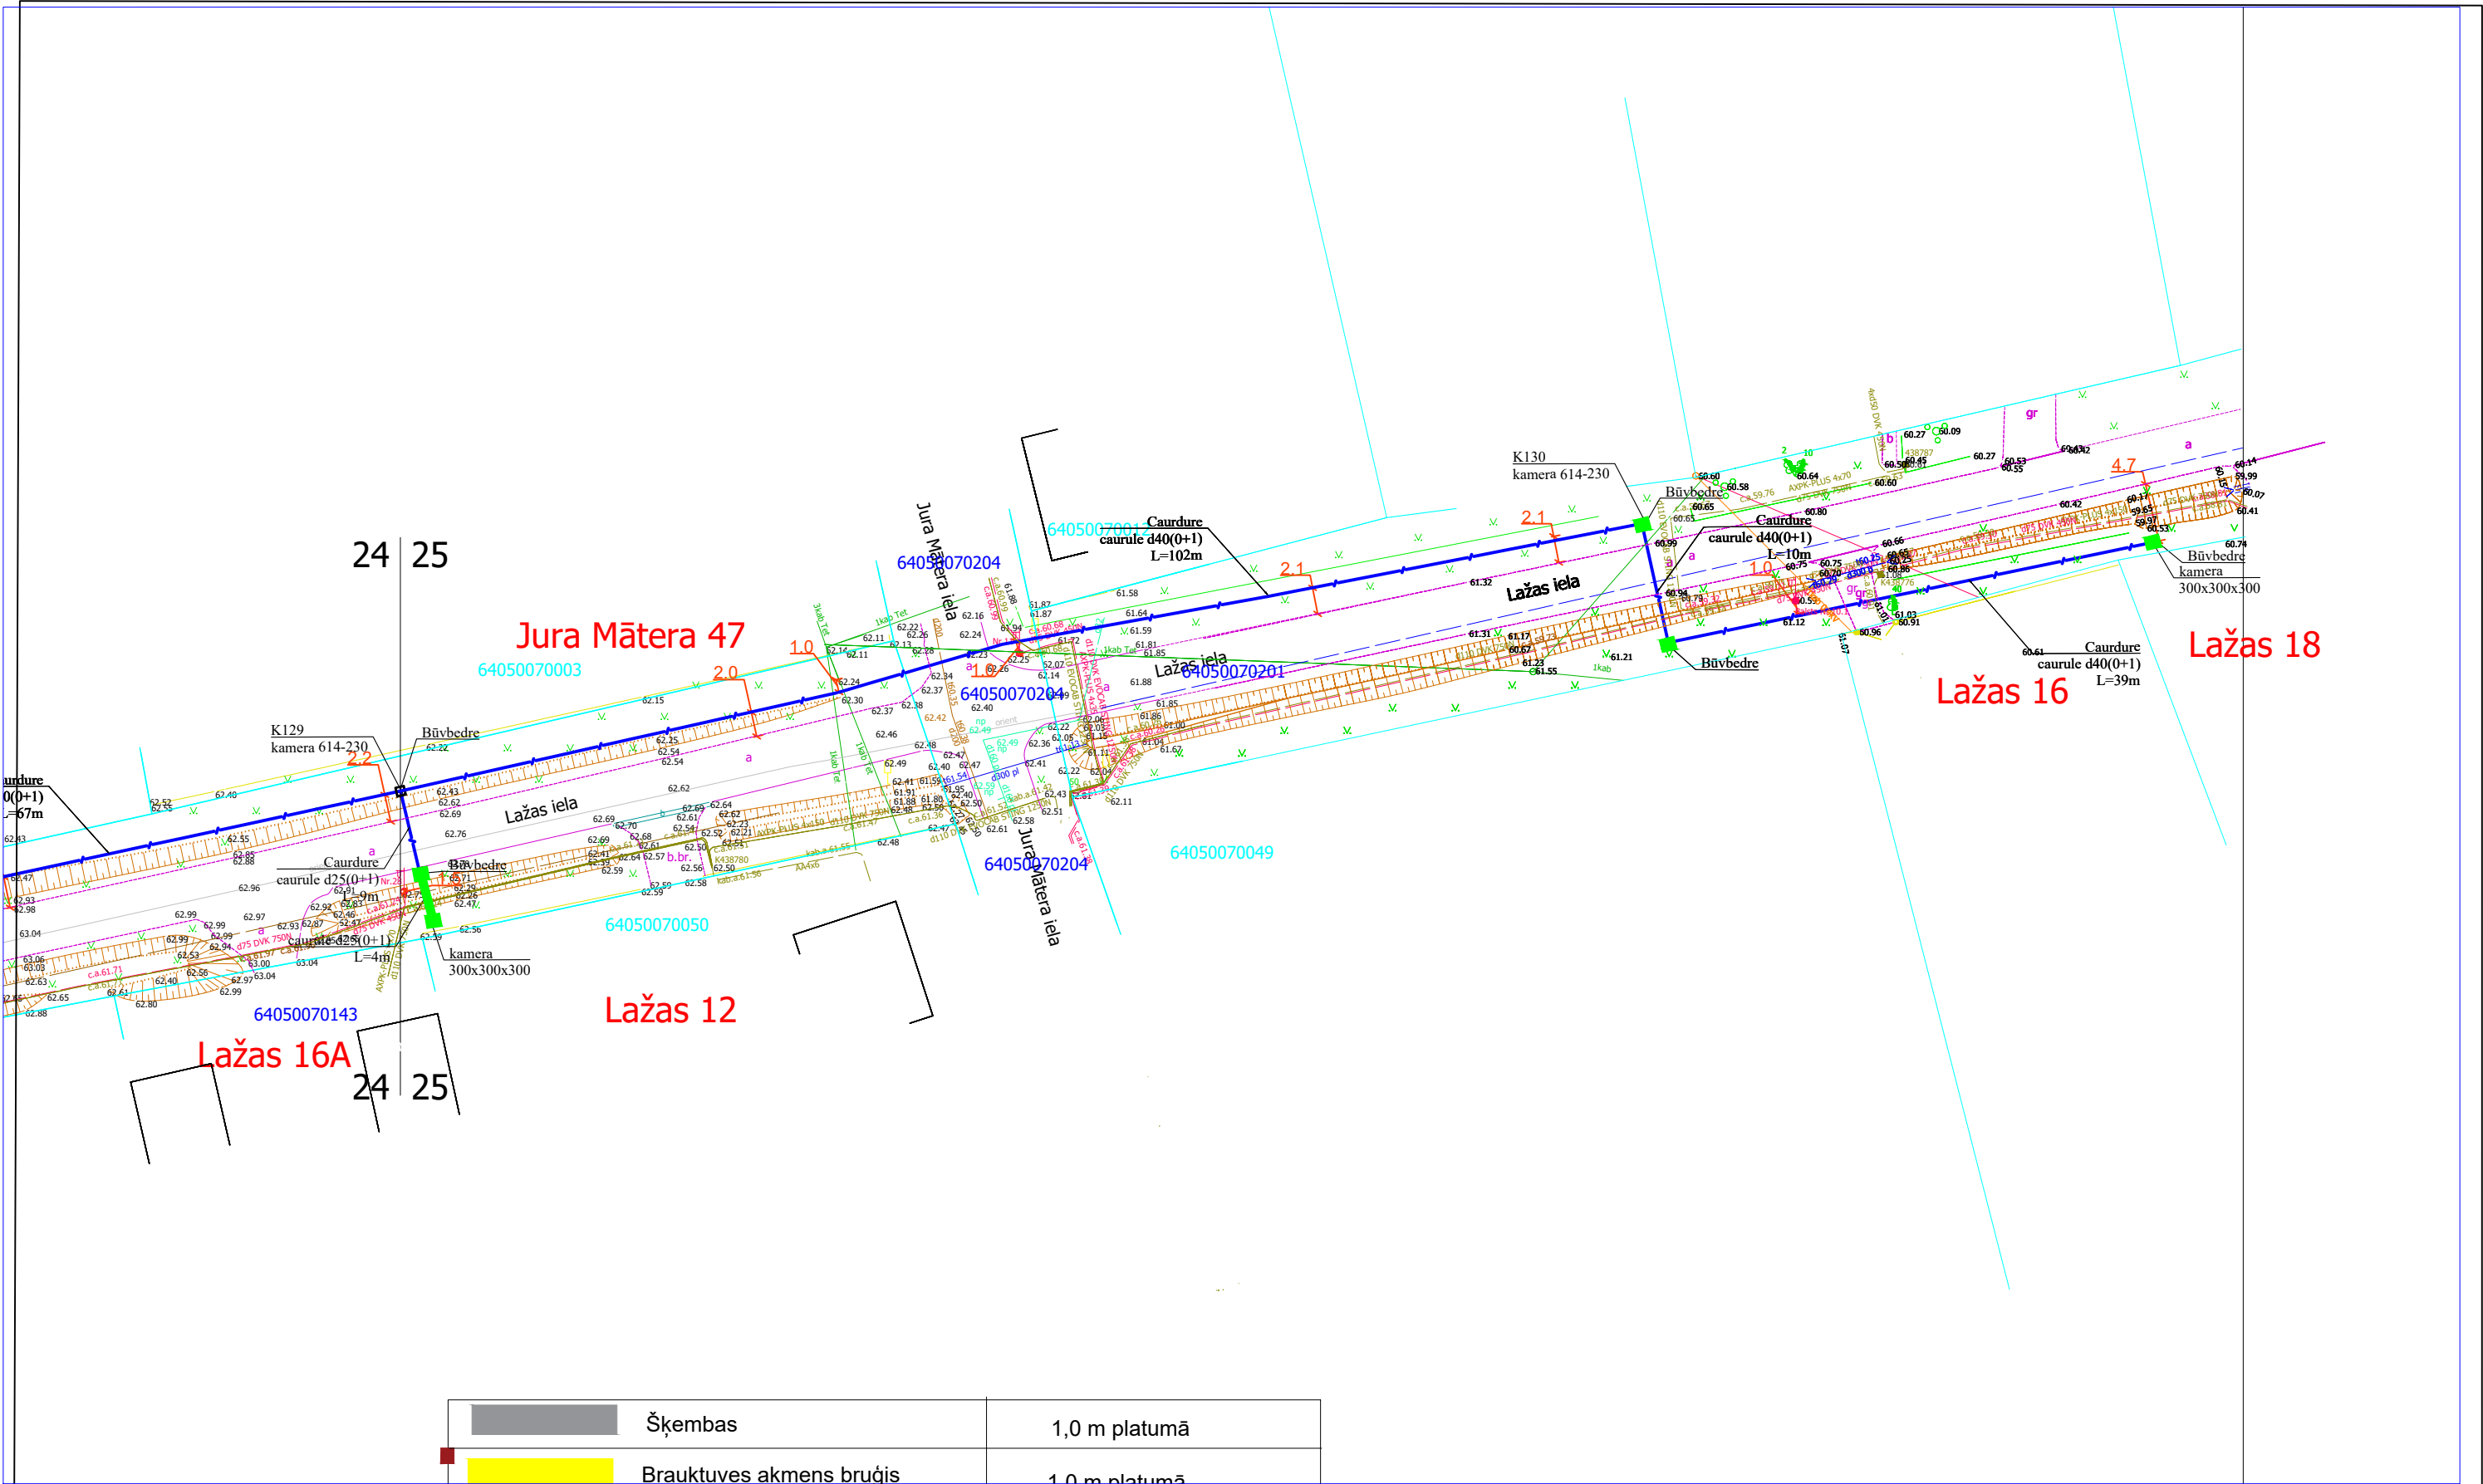


	Šķembas	1,0 m platumā
	Brauktuves akmens bruģis	1,0 m platumā
	Trotuāra betonbruģakmeņa segums	1,0 m platumā
	Trotuāra asfaltbetona segums	1,0 m platumā
	Melnzeme ar iesētu zāli	0,5 m platumā
	Brauktuves grants segums	1,0 m platumā
	Trotuāra akmens bruģis	1,0 m platumā

				2.4.1.2.i. Platjoslas jeb ļoti augstas veiktspējas tīklu "pēdējās jūdzes" infrastruktūras attīstība				
Proj. vadītājs	J. Patmalnieks			Elektronisko sakaru tīkla izbūve līdz īpašumu robežām Aizpute (2. daļa), Aizputes pagasts, Dienvidkurzemes novads		Stadija	Mērogs	Lapa
							1:500	25
				Rasējums : Seguma atjaunošanas plāns				Lapas
								52




2.4.1.2.i. Platjoslas jeb ļoti augstas veikspējas tīklu "pēdējās jūdzes" infrastruktūras attīstība	 				
Elektronisko sakaru tīkla izbūve līdz īpašumu robežām Aizpute (2. daļa), Aizputes pagasts, Dienvidkurzemes novads	Stadija	Mērogs	Lapa	Lapas	
		1:500	26	52	
Rasējums : Seguma atjaunošanas plāns					

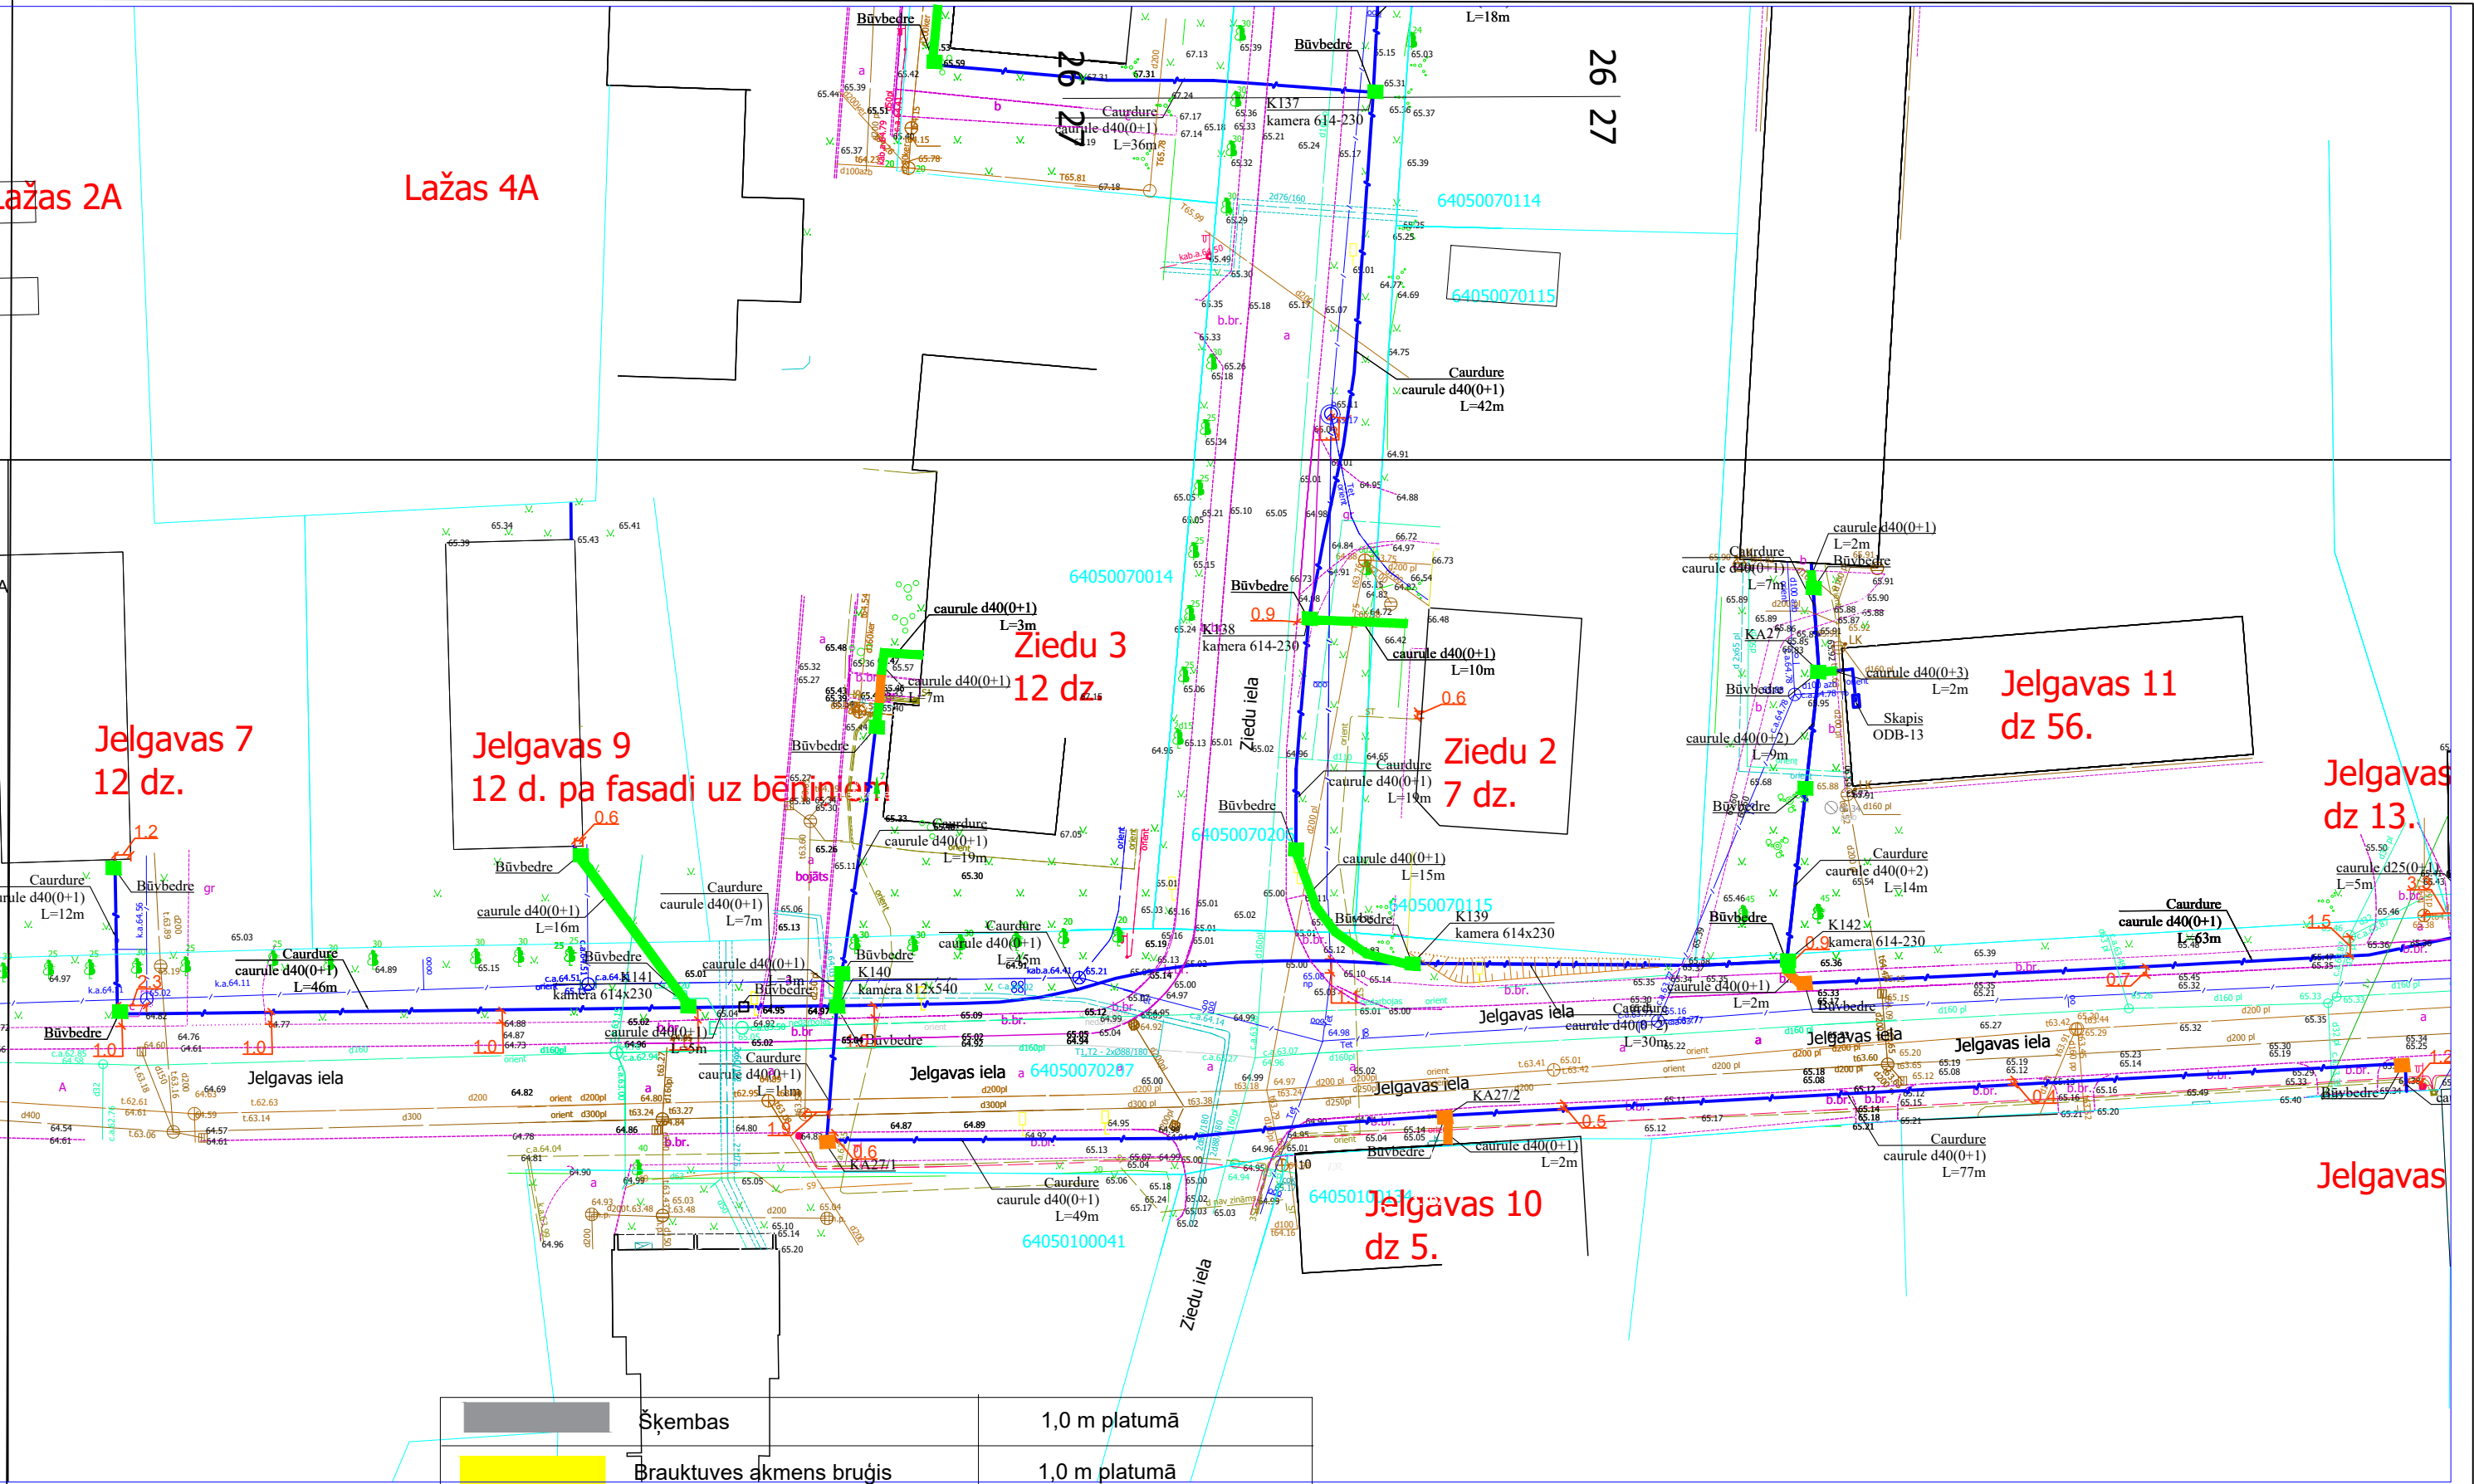

	Šķembas	1,0 m platumā
	Brauktuves akmens bruģis	1,0 m platumā
	Trotuāra betonbruģakmeņa segums	1,0 m platumā
	Trotuāra asfaltbetona segums	1,0 m platumā
	Melnzeme ar iesētu zāli	0,5 m platumā
	Brauktuves grants segums	1,0 m platumā
	Trotuāra akmens bruģis	1,0 m platumā

				2.4.1.2.i. Platjoslas jeb ļoti augstas veiktspējas tīklu "pēdējās jūdzes" infrastruktūras attīstība	 				
						Stadija	Mērogs	Lapa	Lapas
Proj. vadītājs	J. Patmalnieks			Elektronisko sakaru tīkla izbūve līdz īpašumu robežām Aizpute (2. daļa), Aizputes pagasts, Dienvidkurzemes novads		1:500	27	52	
				Rasējums : Seguma atjaunošanas plāns					

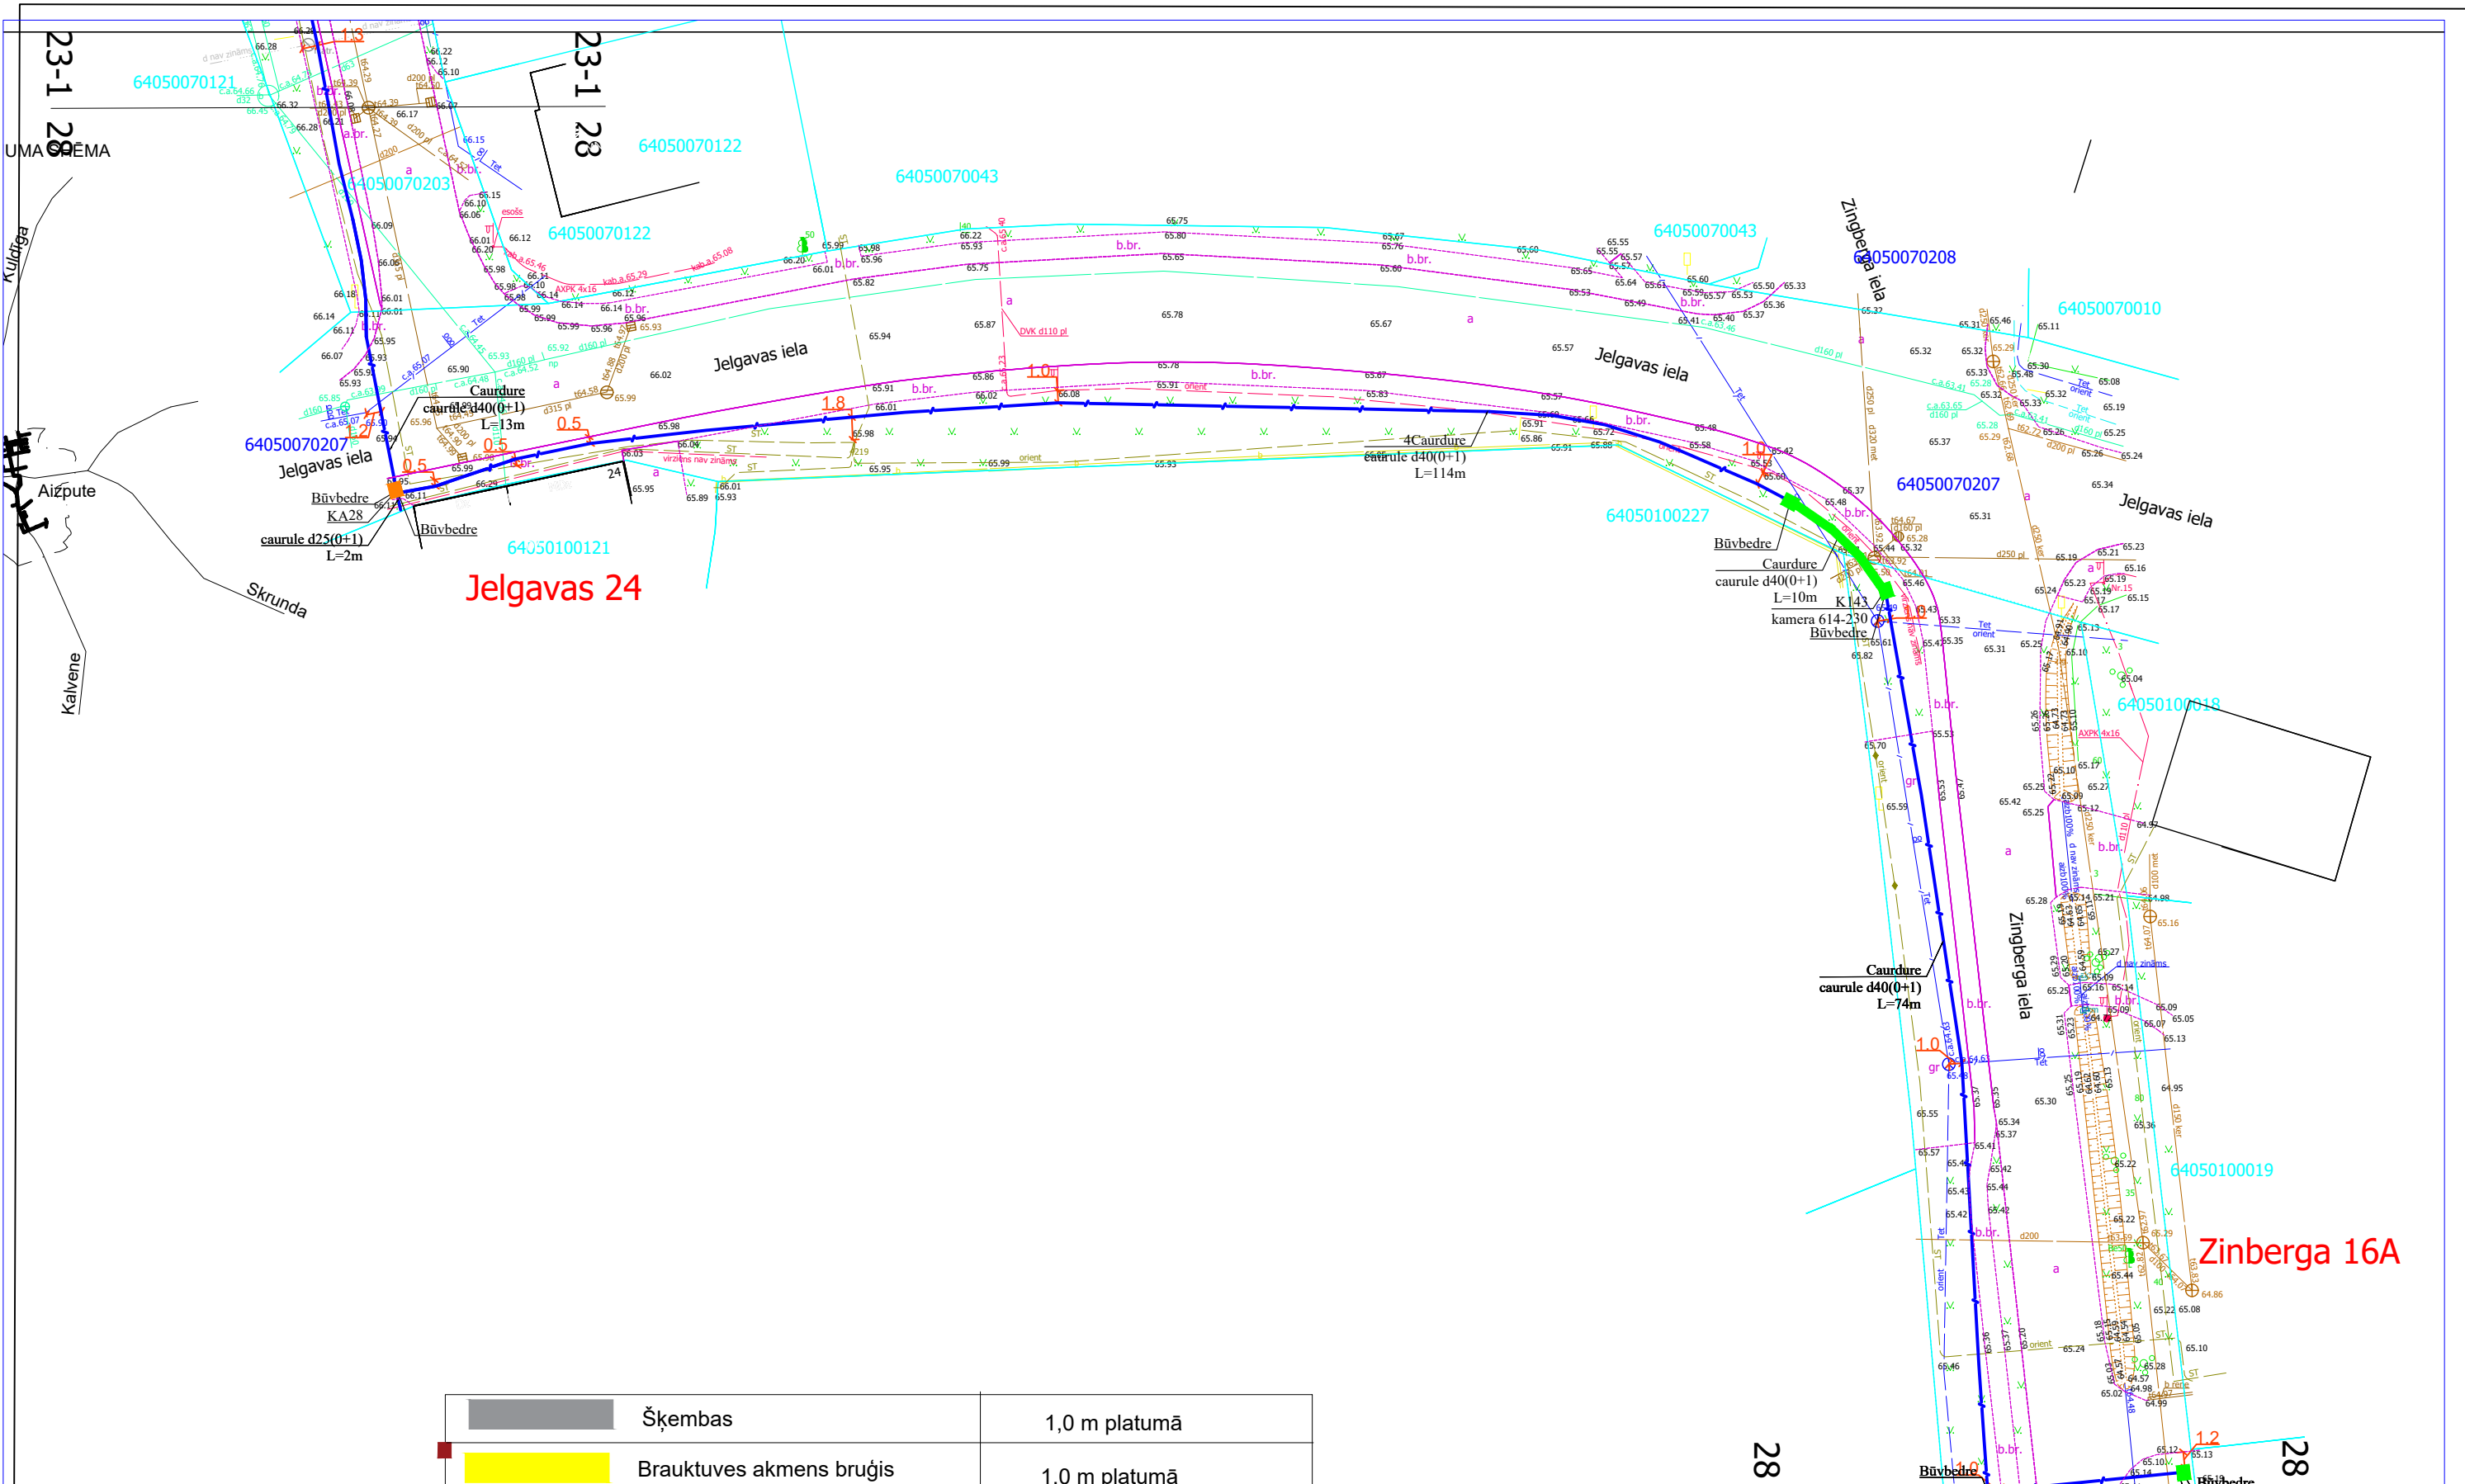


	Šķembas	1,0 m platumā
	Brauktuves akmens bruģis	1,0 m platumā
	Trotuāra betonbruģakmeņa segums	1,0 m platumā
	Trotuāra asfaltbetona segums	1,0 m platumā
	Melnzeme ar iesētu zāli	0,5 m platumā
	Brauktuves grants segums	1,0 m platumā
	Trotuāra akmens bruģis	1,0 m platumā

				2.4.1.2.i. Platjoslas jeb ļoti augstas veiktspējas tīklu "pēdējās jūdzes" infrastruktūras attīstība	 				
				Elektronisko sakaru tīkla izbūve līdz īpašumu robežām Aizpute (2. daļa), Aizputes pagasts, Dienvidkurzemes novads		Stadija	Mērogs	Lapa	Lapas
Proj. vadītājs	J. Patmalnieks						1:500	28	52
				Rasējums : Seguma atjaunošanas plāns					

28
29


28
29

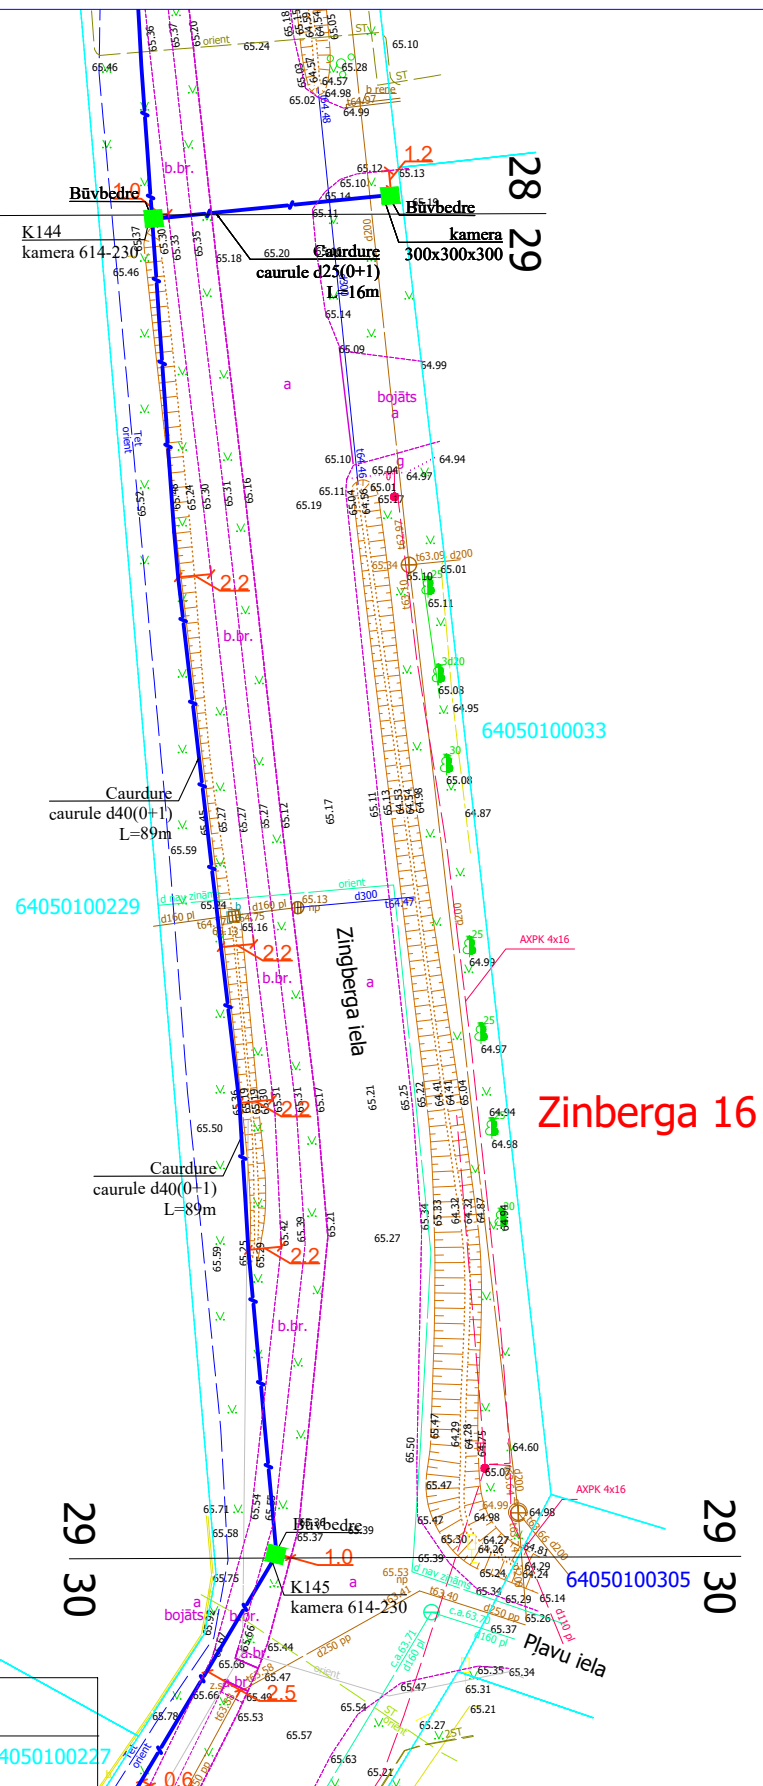

29
30

	Šķembas	1,0 m platumā
	Brauktuves akmens bruģis	1,0 m platumā
	Trotuāra betonbruģakmeņa segums	1,0 m platumā
	Trotuāra asfaltbetona segums	1,0 m platumā
	Melnzeme ar iesētu zāli	0,5 m platumā
	Brauktuves grants segums	1,0 m platumā
	Trotuāra akmens bruģis	1,0 m platumā


				2.4.1.2.i. Platjoslas jeb ļoti augstas veiktspējas tīklu "pēdējās jūdzes" infrastruktūras attīstība	 Līdzfinansē Eiropas Savienības 2027 Nākotnes atjaunošana				
				Elektronisko sakaru tīkla izbūve līdz īpašumu robežām Aizpute (2. daļa), Aizputes pagasts, Dienvidkurzemes novads		Stadija	Mērogs	Lapa	Lapas
Proj. vadītājs	J. Patmalnieks						1:500	29	52
				Rasējums : Seguma atjaunošanas plāns					

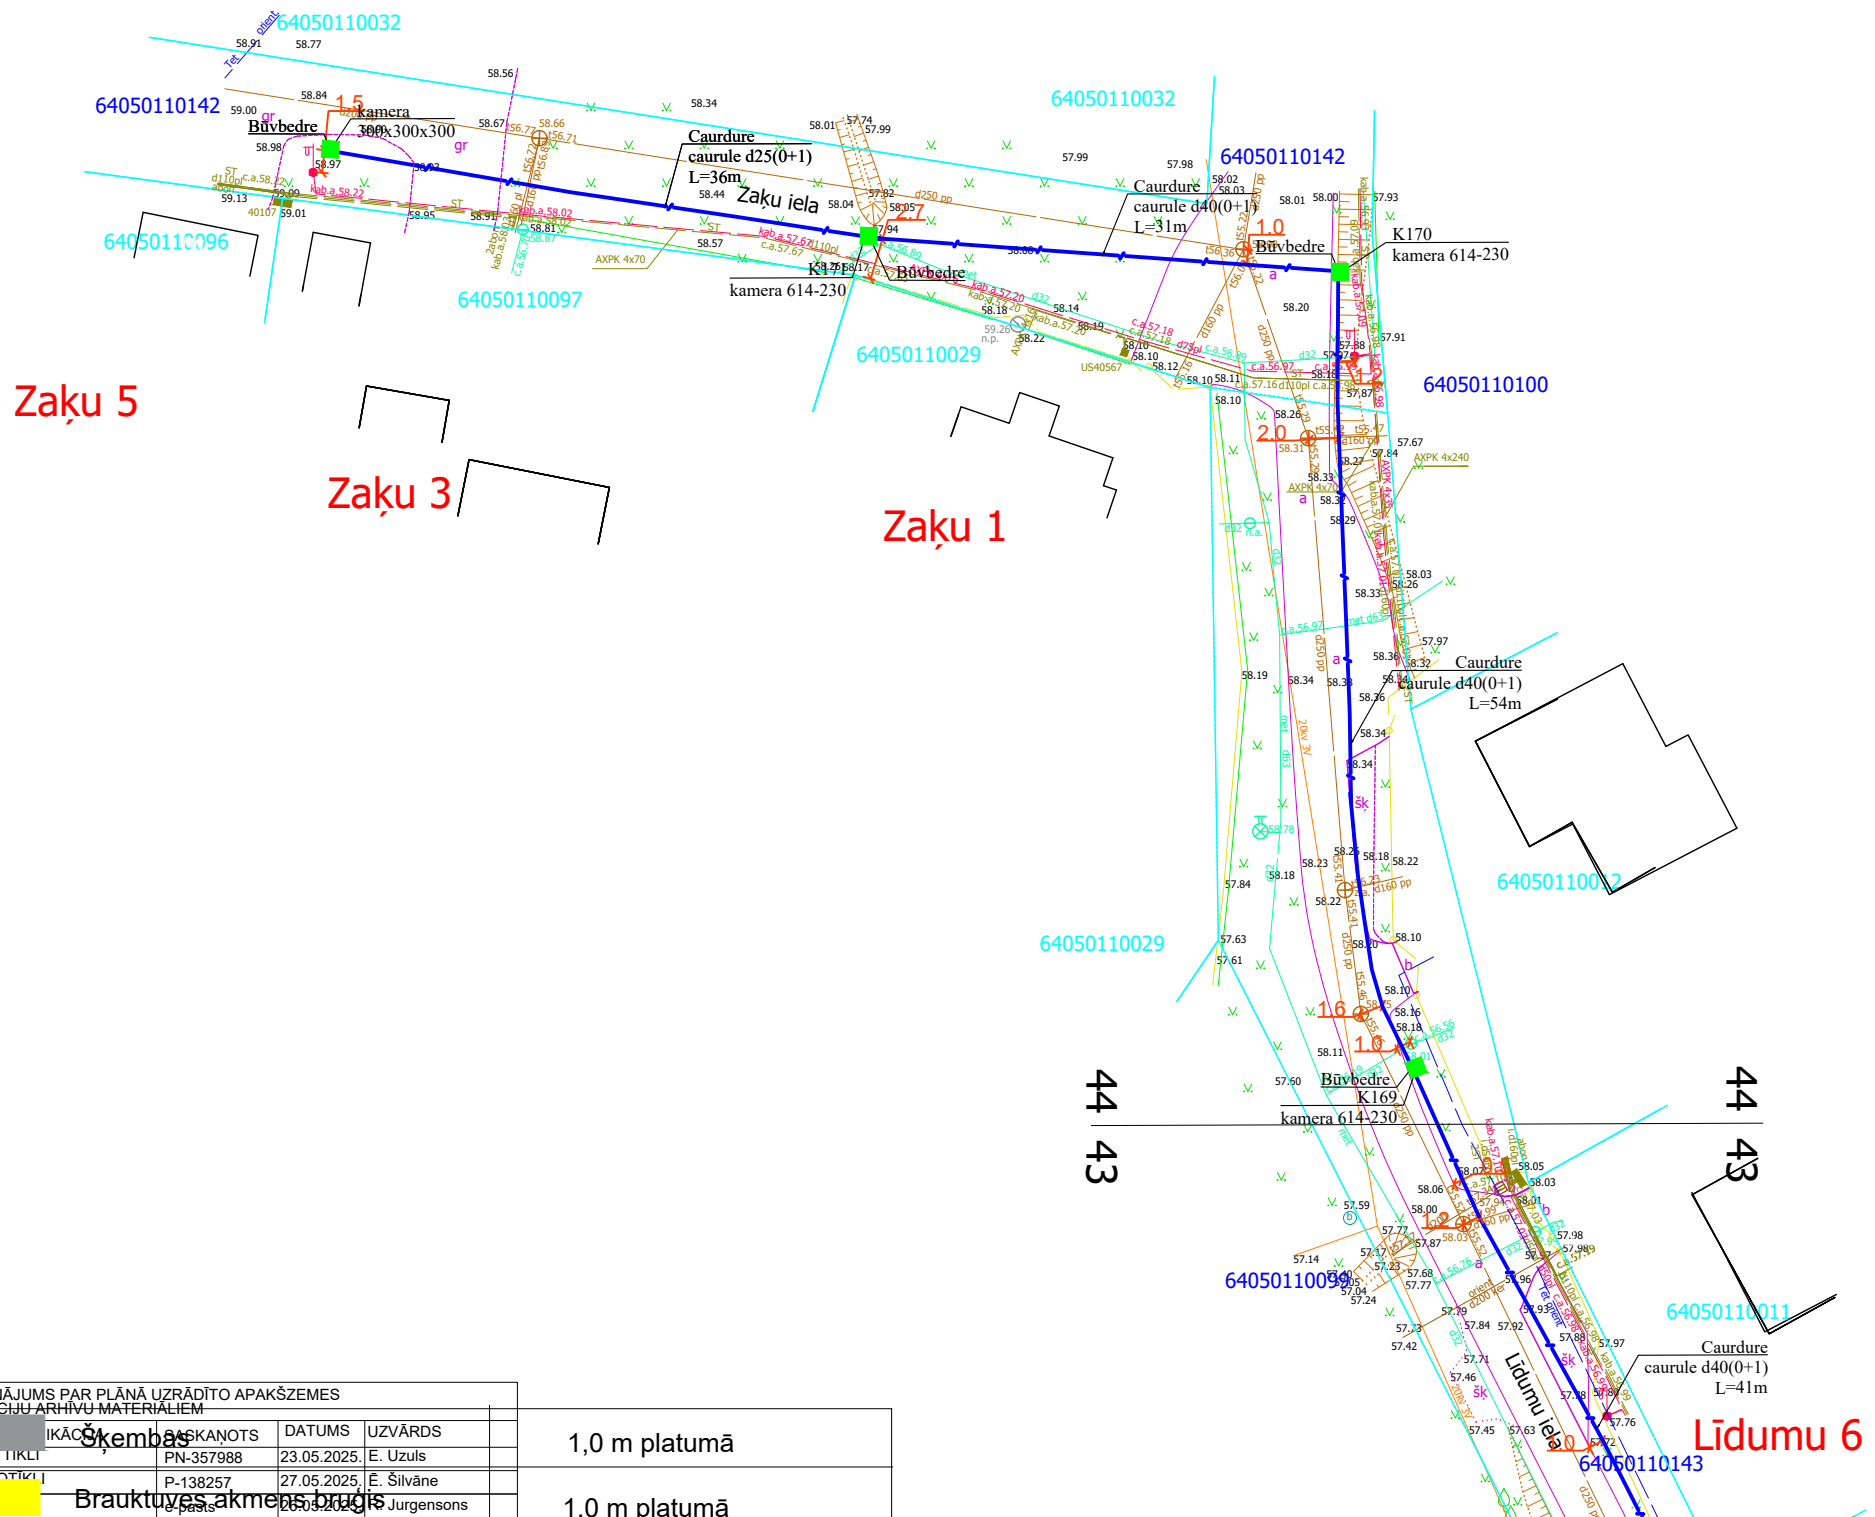

EKSPLOATĒJOŠO ORGANIZĀCIJU APLIECINĀJUMS PAR PLĀŅA UZRĀDĪTO APAKŠZEMES KOMUNIKĀCIJU ATBILSTĪBU ŠO ORGANIZĀCIJU ARHĪVU MATERIĀLIEM				
ORGANIZĀCIJA	IKĀDROŠĪBAS	SAKĀNĀTS	DATUMS	UZVĀRDS
SIA "TET"	SAKĀRĀ TĪKLĀ	PN-357988	23.05.2025.	E. Uzulis
A/S "SADALES TĪKLS"	ELEKTROTĪKLĀ	P-138257	27.05.2025.	E. Silvāne
SIA "Latvijas Propāna gāze"	PROPĀNĀ TĪKLĀ	P-138257	27.05.2025.	E. Jurgensons

	Trotuāra betonbruģakmeņa segums	1,0 m platumā
	Trotuāra asfaltbetona segums	1,0 m platumā
	Melnzeme ar iesētu zāli	0,5 m platumā
	Brauktuves grants segums	1,0 m platumā
	Trotuāra akmens bruģis	1,0 m platumā

2.4.1.2.i. Platjoslas jeb ļoti augstas veiktspējas tīklu "pēdējās jūdzes" infrastruktūras attīstība				 2027			
Elektronisko sakaru tīkla izbūve līdz īpašumu robežām Aizpute (2. daļa), Aizputes pagasts, Dienvidkurzemes novads				Stadija	Mērogs	Lapa	Lapas
Proj. vadītājs J. Patmalnieks					1:500	44	52
Rasējums : Seguma atjaunošanas plāns							

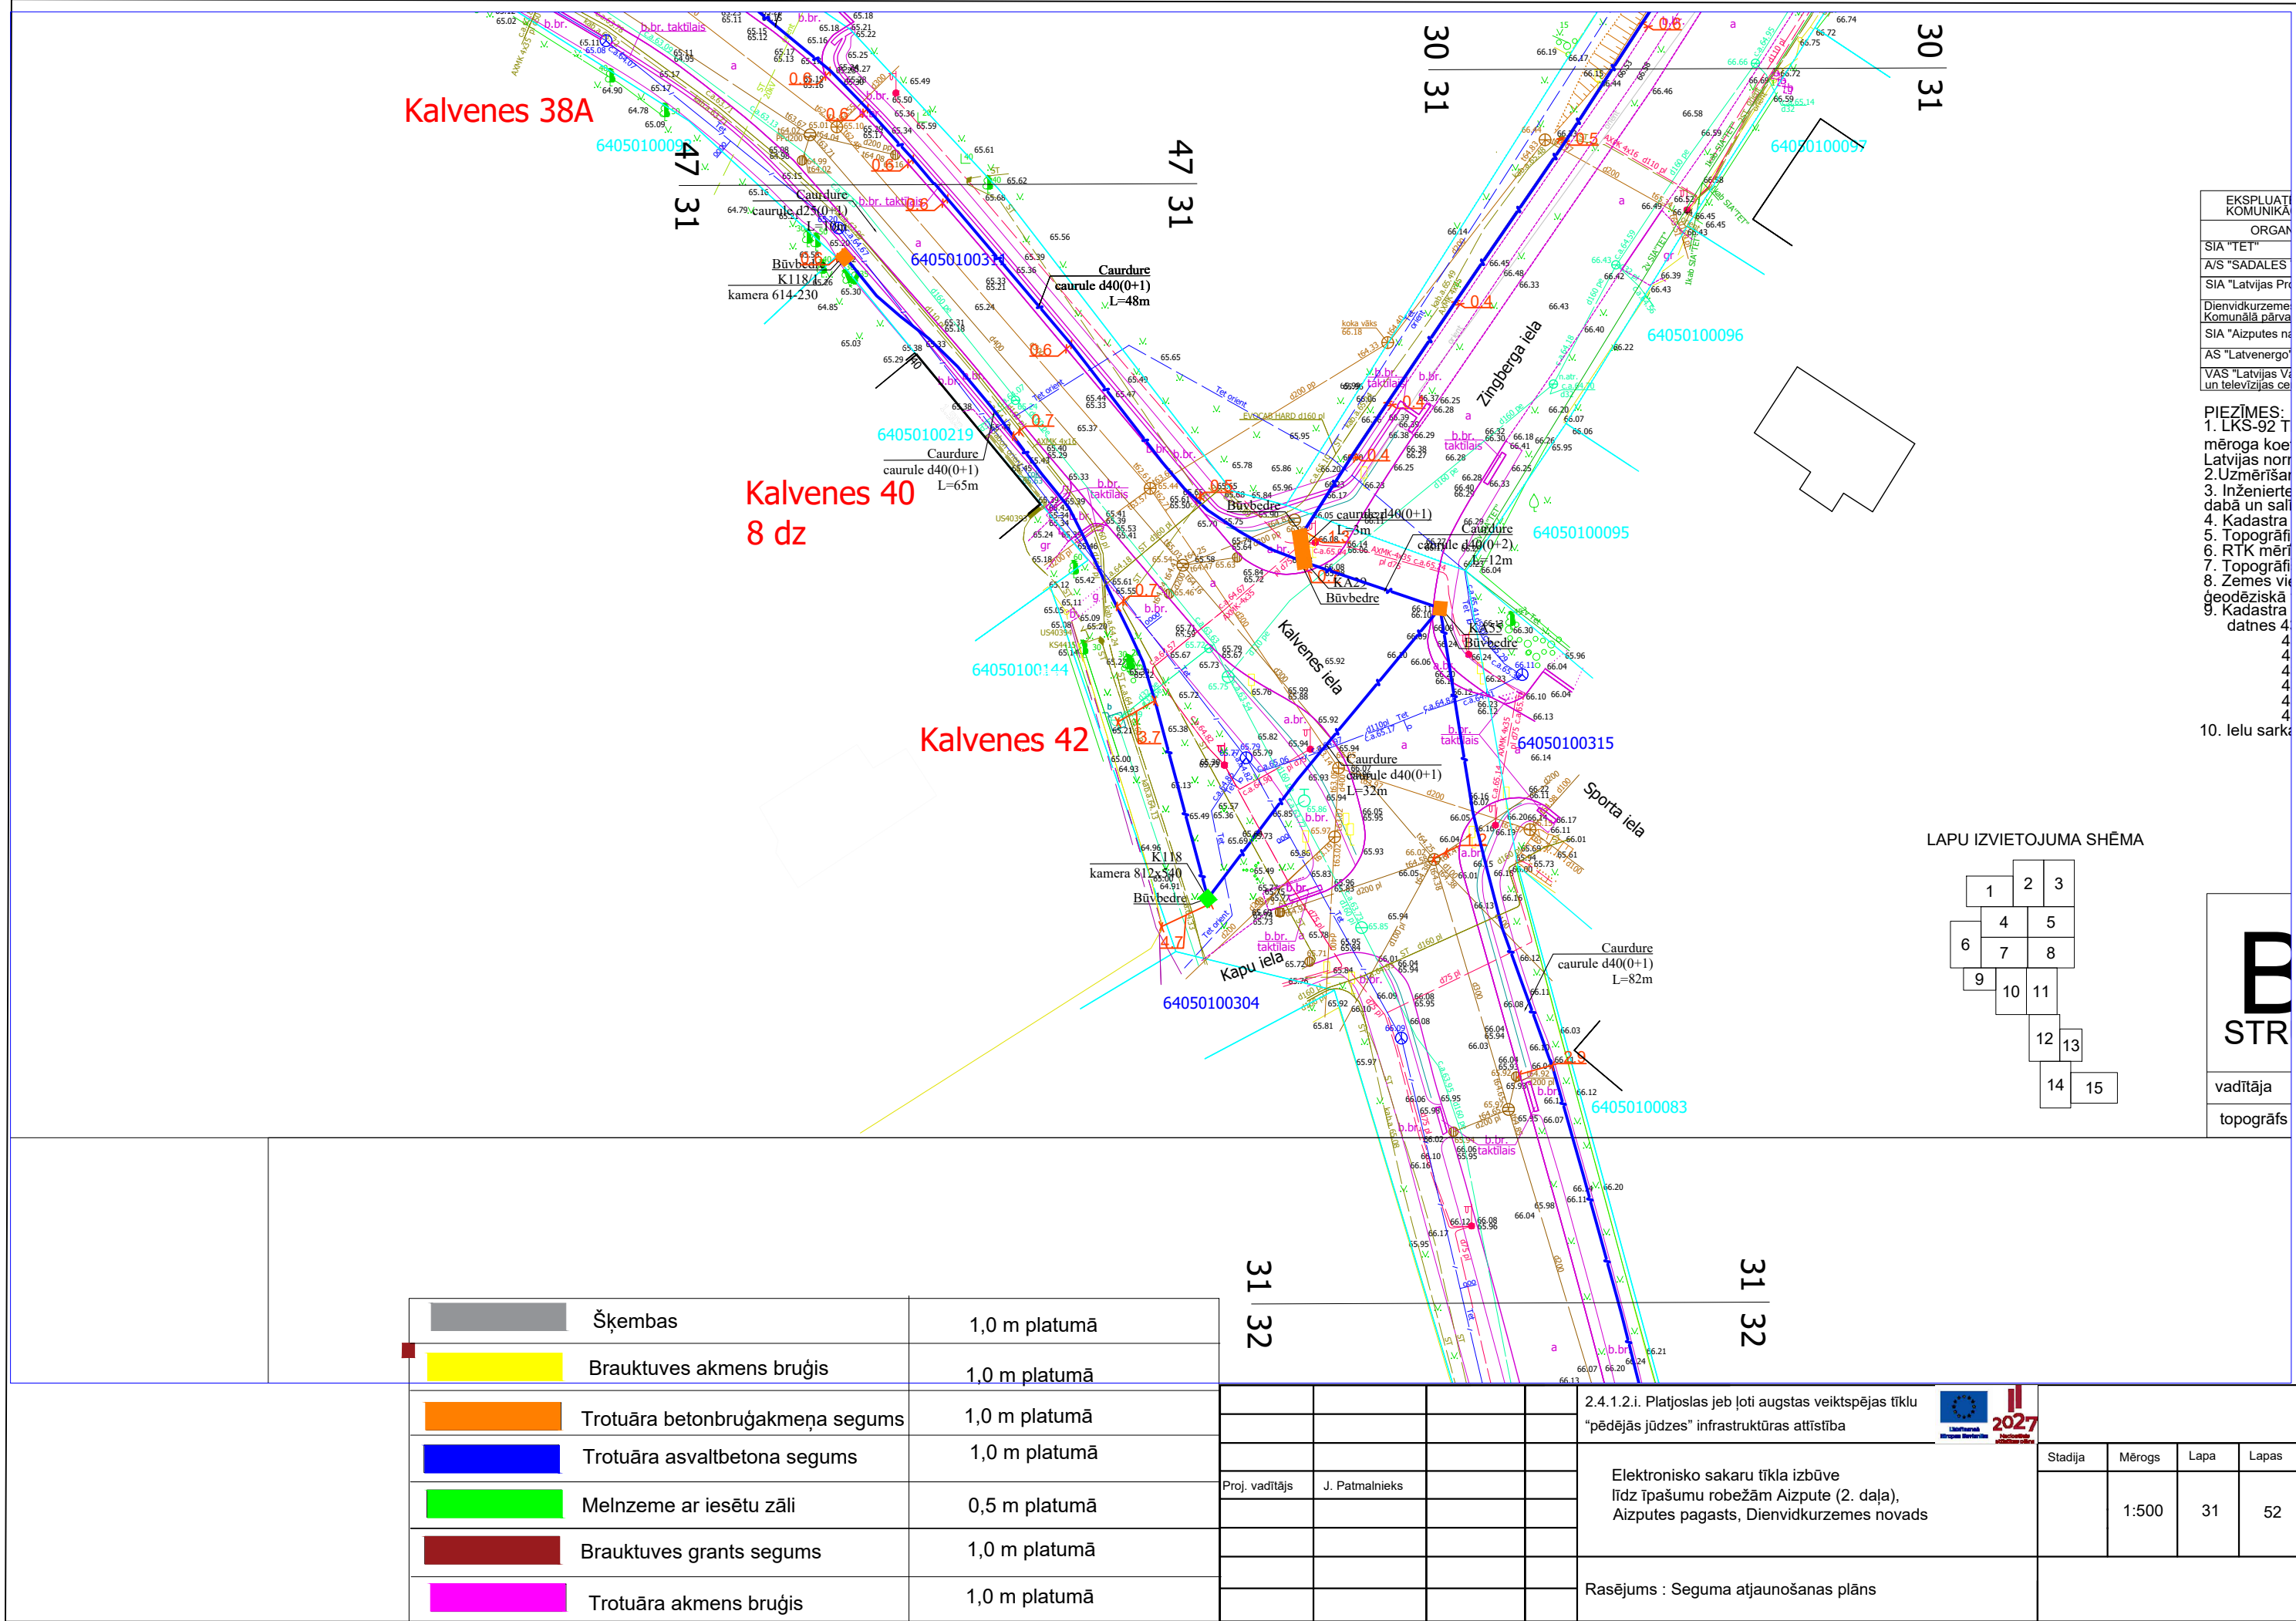

EKSPLUATĀCIJAS KOMUNIKĀCIJAS
ORGANIZĀCIJA
SIA "TET"
A/S "SADALES"
SIA "Latvijas Projekcija"
Dienvidkurzemes reģionālā padarība
SIA "Aizputes novads"
AS "Latvenergo"
VAS "Latvijas Vēstures un televīzijas centrs"

PIEZĪMES:
1. LKS-92 T
mēroga koef.
Latvijas norī.
2. Uzņēmīšar
3. Inženierter.
dabā un salī.
4. Kadastra
5. Topogrāfi
6. RTK mērī
7. Topogrāfi
8. Zemes vie
geodēziskā
9. Kadastra
datnes 4.
4.
4.
4.
4.
4.
10. Ielu sark.

LAPU IZVIETOJUMA SHĒMA

1	2	3
4	5	
6	7	8
9	10	11
	12	13
	14	15

B
STR

vadītāja
topogrāfs

Šķembas	1,0 m platumā
Brauktuves akmens bruģis	1,0 m platumā
Trotuāra betonbruģakmeņa segums	1,0 m platumā
Trotuāra asfaltbetona segums	1,0 m platumā
Melnzeme ar iesētu zāli	0,5 m platumā
Brauktuves grants segums	1,0 m platumā
Trotuāra akmens bruģis	1,0 m platumā

Proj. vadītājs	J. Patmalnieks	2.4.1.2.i. Platjoslas jeb ļoti augstas veiktspējas tīklu "pēdējās jūdzes" infrastruktūras attīstība	Stadija	Mērogs	Lapa	Lapas
		Elektronisko sakaru tīkla izbūve līdz īpašumu robežām Aizpute (2. daļa), Aizputes pagasts, Dienvidkurzemes novads		1:500	31	52
		Rasējums : Seguma atjaunošanas plāns				

31 32

31 32

64050100066

64050100082

Būvbedre
K147
kamera 614-230

Kaļveņa iela


Caurure
caurule d40(0+1)
L=83m

64050100175

32 33


	Šķembas	1,0 m platumā
	Brauktuves akmens bruģis	1,0 m platumā
	Trotuāra betonbruģakmeņa segums	1,0 m platumā
	Trotuāra asfaltbetona segums	1,0 m platumā
	Melnzeme ar iesētu zāli	0,5 m platumā
	Brauktuves grants segums	1,0 m platumā
	Trotuāra akmens bruģis	1,0 m platumā

					2.4.1.2.i. Platjoslas jeb ļoti augstas veiktspējas tīklu "pēdējās jūdzes" infrastruktūras attīstība	 2027				
							Stadija	Mērogs	Lapa	Lapas
					Proj. vadītājs J. Patmalnieks			1:500	32	52
						Elektronisko sakaru tīkla izbūve līdz īpašumu robežām Aizpute (2. daļa), Aizputes pagasts, Dienvidkurzemes novads				
						Rasējums : Seguma atjaunošanas plāns				

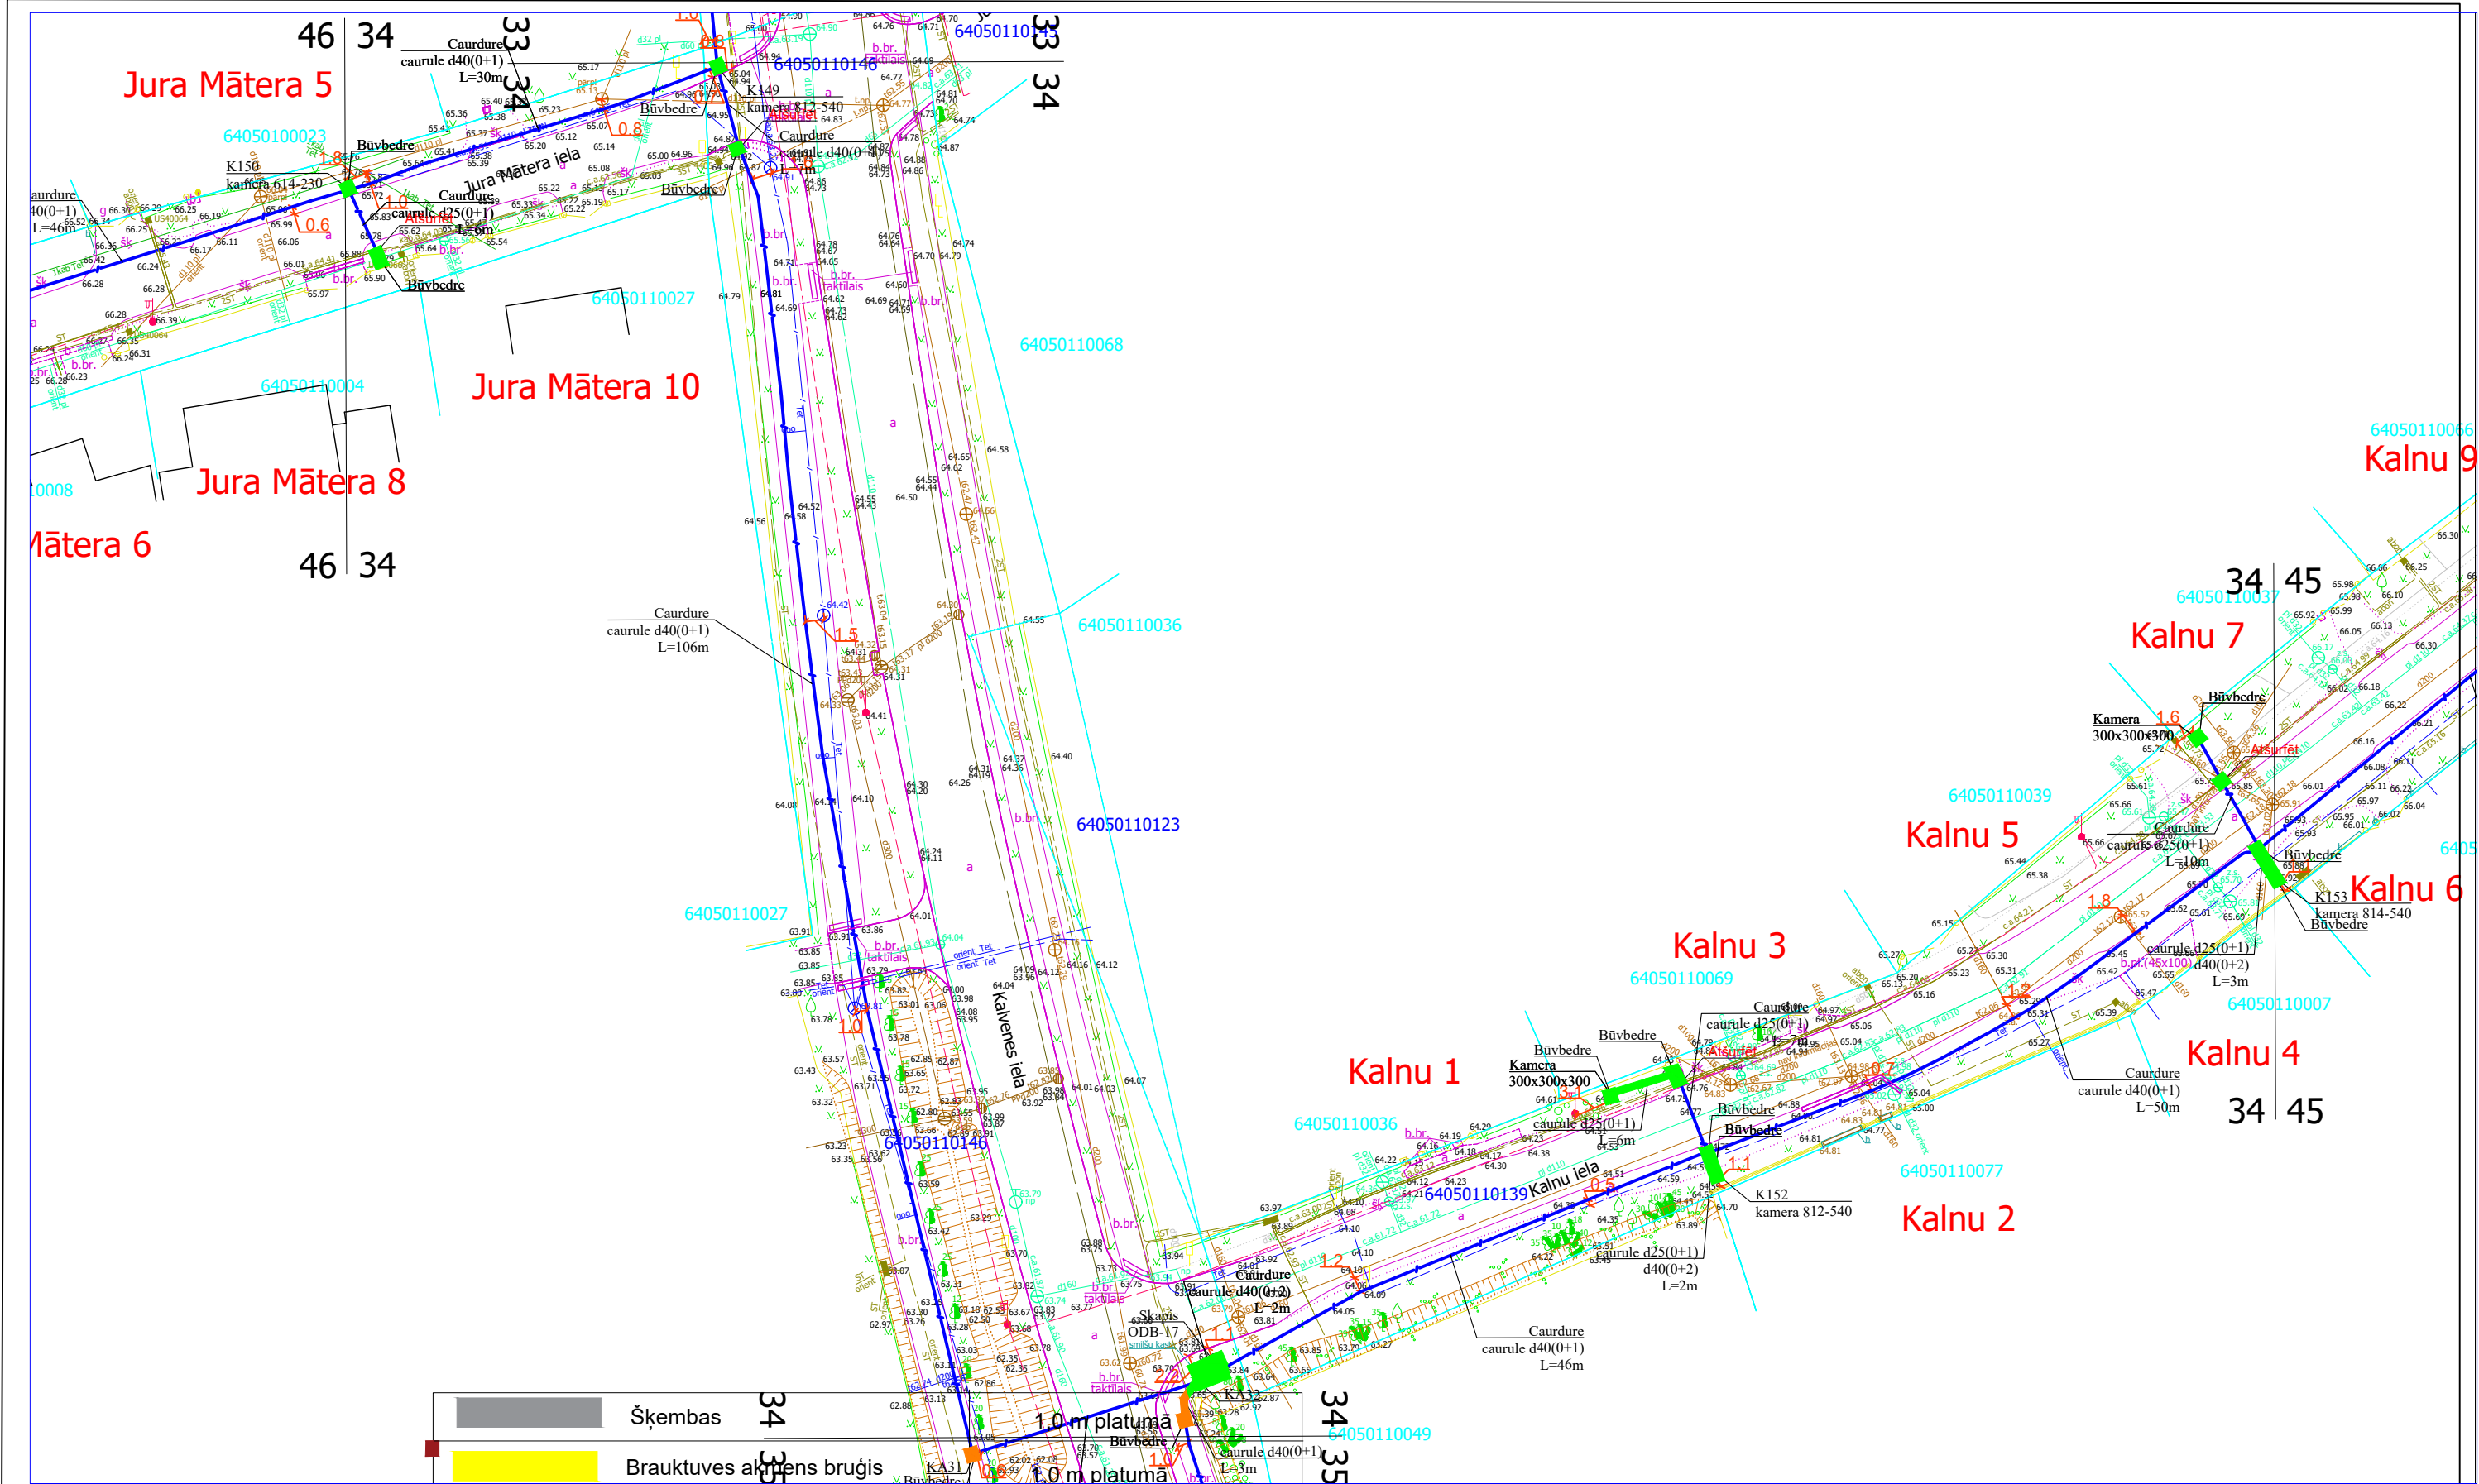

	Šķembas	34
	Brauktuves akmens bruģis	34
	Trotuāra betonbruģakmeņa segums	1,0 m platumā
	Trotuāra asfaltbetona segums	1,0 m platumā
	Melnzeme ar iesētu zāli	0,5 m platumā
	Brauktuves grants segums	1,0 m platumā
	Trotuāra akmens bruģis	1,0 m platumā

				2.4.1.2.i. Platjoslas jeb ļoti augstas veiktspējas tīklu "pēdējās jūdzes" infrastruktūras attīstība	 Eiropas Savienība	 Latvijas Republika						
Proj. vadītājs	J. Patmalnieks			Elektronisko sakaru tīkla izbūve līdz īpašumu robežām Aizpute (2. daļa), Aizputes pagasts, Dienvidkurzemes novads			Stadija	Mērogs	Lapa	Lapas		
										1:500	34	52
				Rasējums : Seguma atjaunošanas plāns								

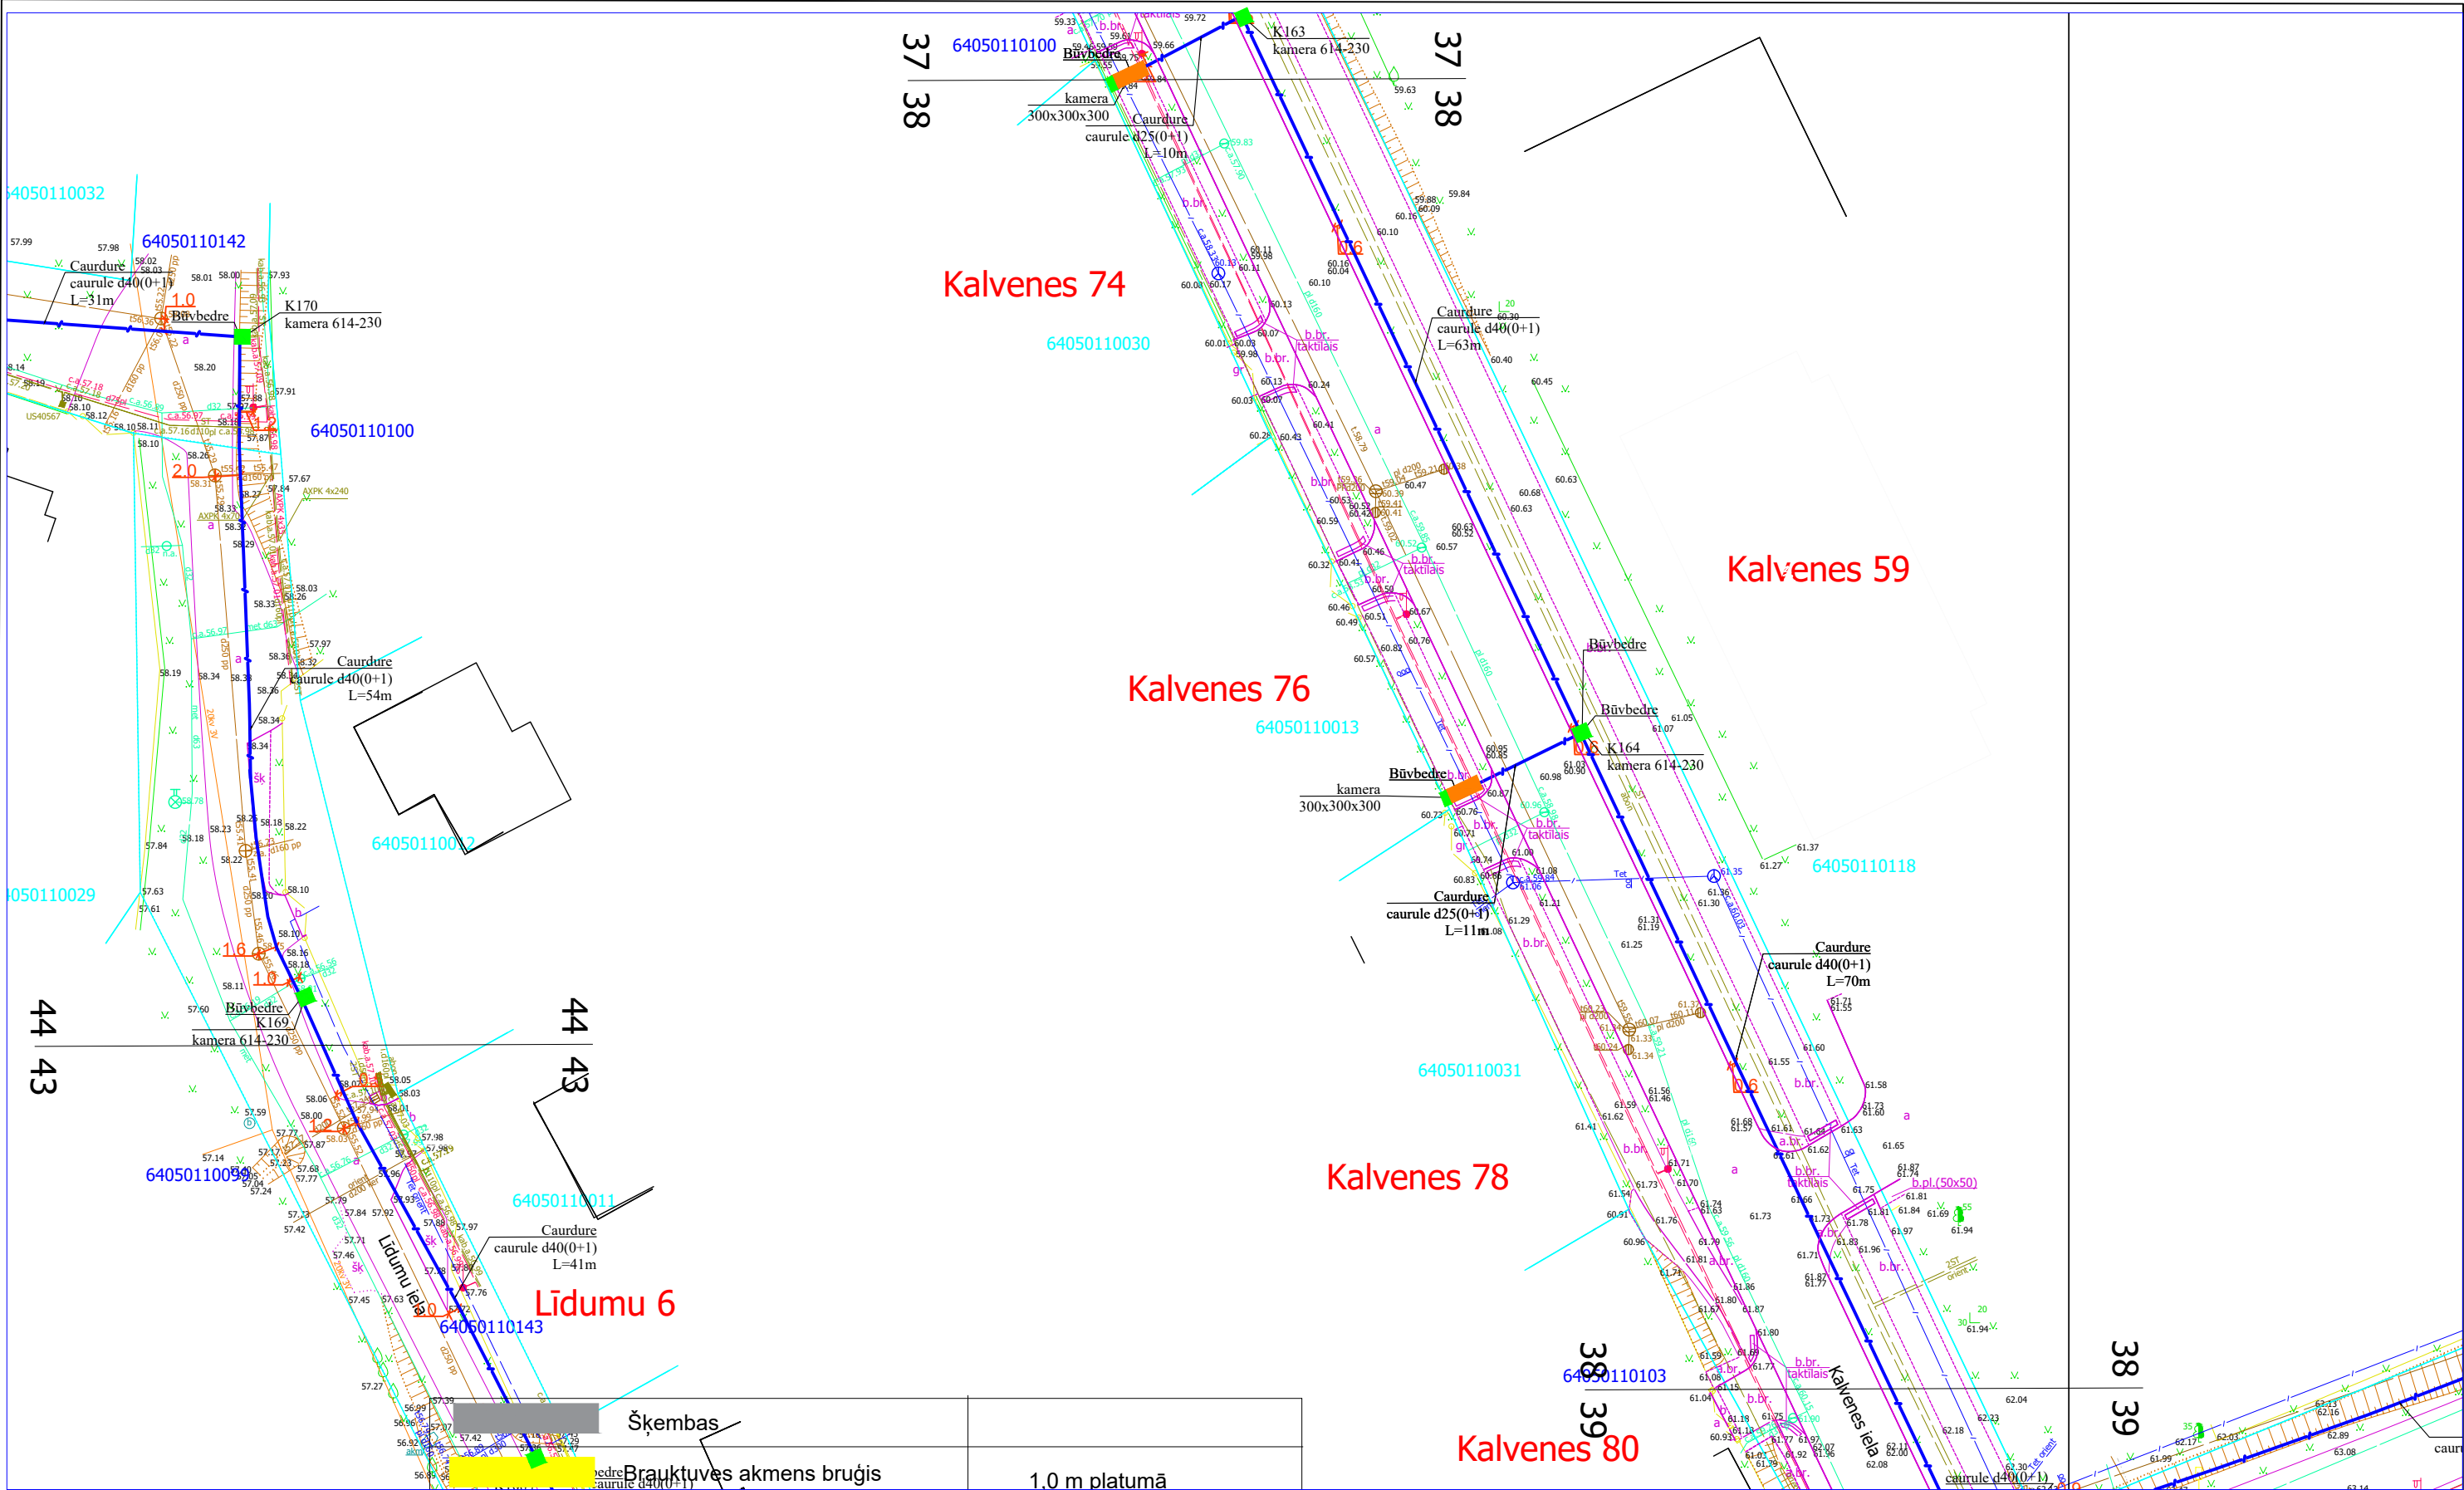

		Trotuāra betonbruģakmeņa segums	1,0 m platumā					2.4.1.2.i. Platjoslas jeb ļoti augstas veiktspējas tīklu "pēdējās jūdzes" infrastruktūras attīstība	 2027				
		Trotuāra asfaltbetona segums	1,0 m platumā								Stadija	Mērogs	Lapa
		Melnzeme ar iesētu zāli	0,5 m platumā	Proj. vadītājs	J. Patmalnieks					Elektronisko sakaru tīkla izbūve līdz īpašumu robežām Aizpute (2. daļa), Aizputes pagasts, Dienvidkurzemes novads	1:500	38	52
		Brauktuves grants segums	1,0 m platumā										
		Trotuāra akmens bruģis	1,0 m platumā										
										Rasējums : Seguma atjaunošanas plāns			

