

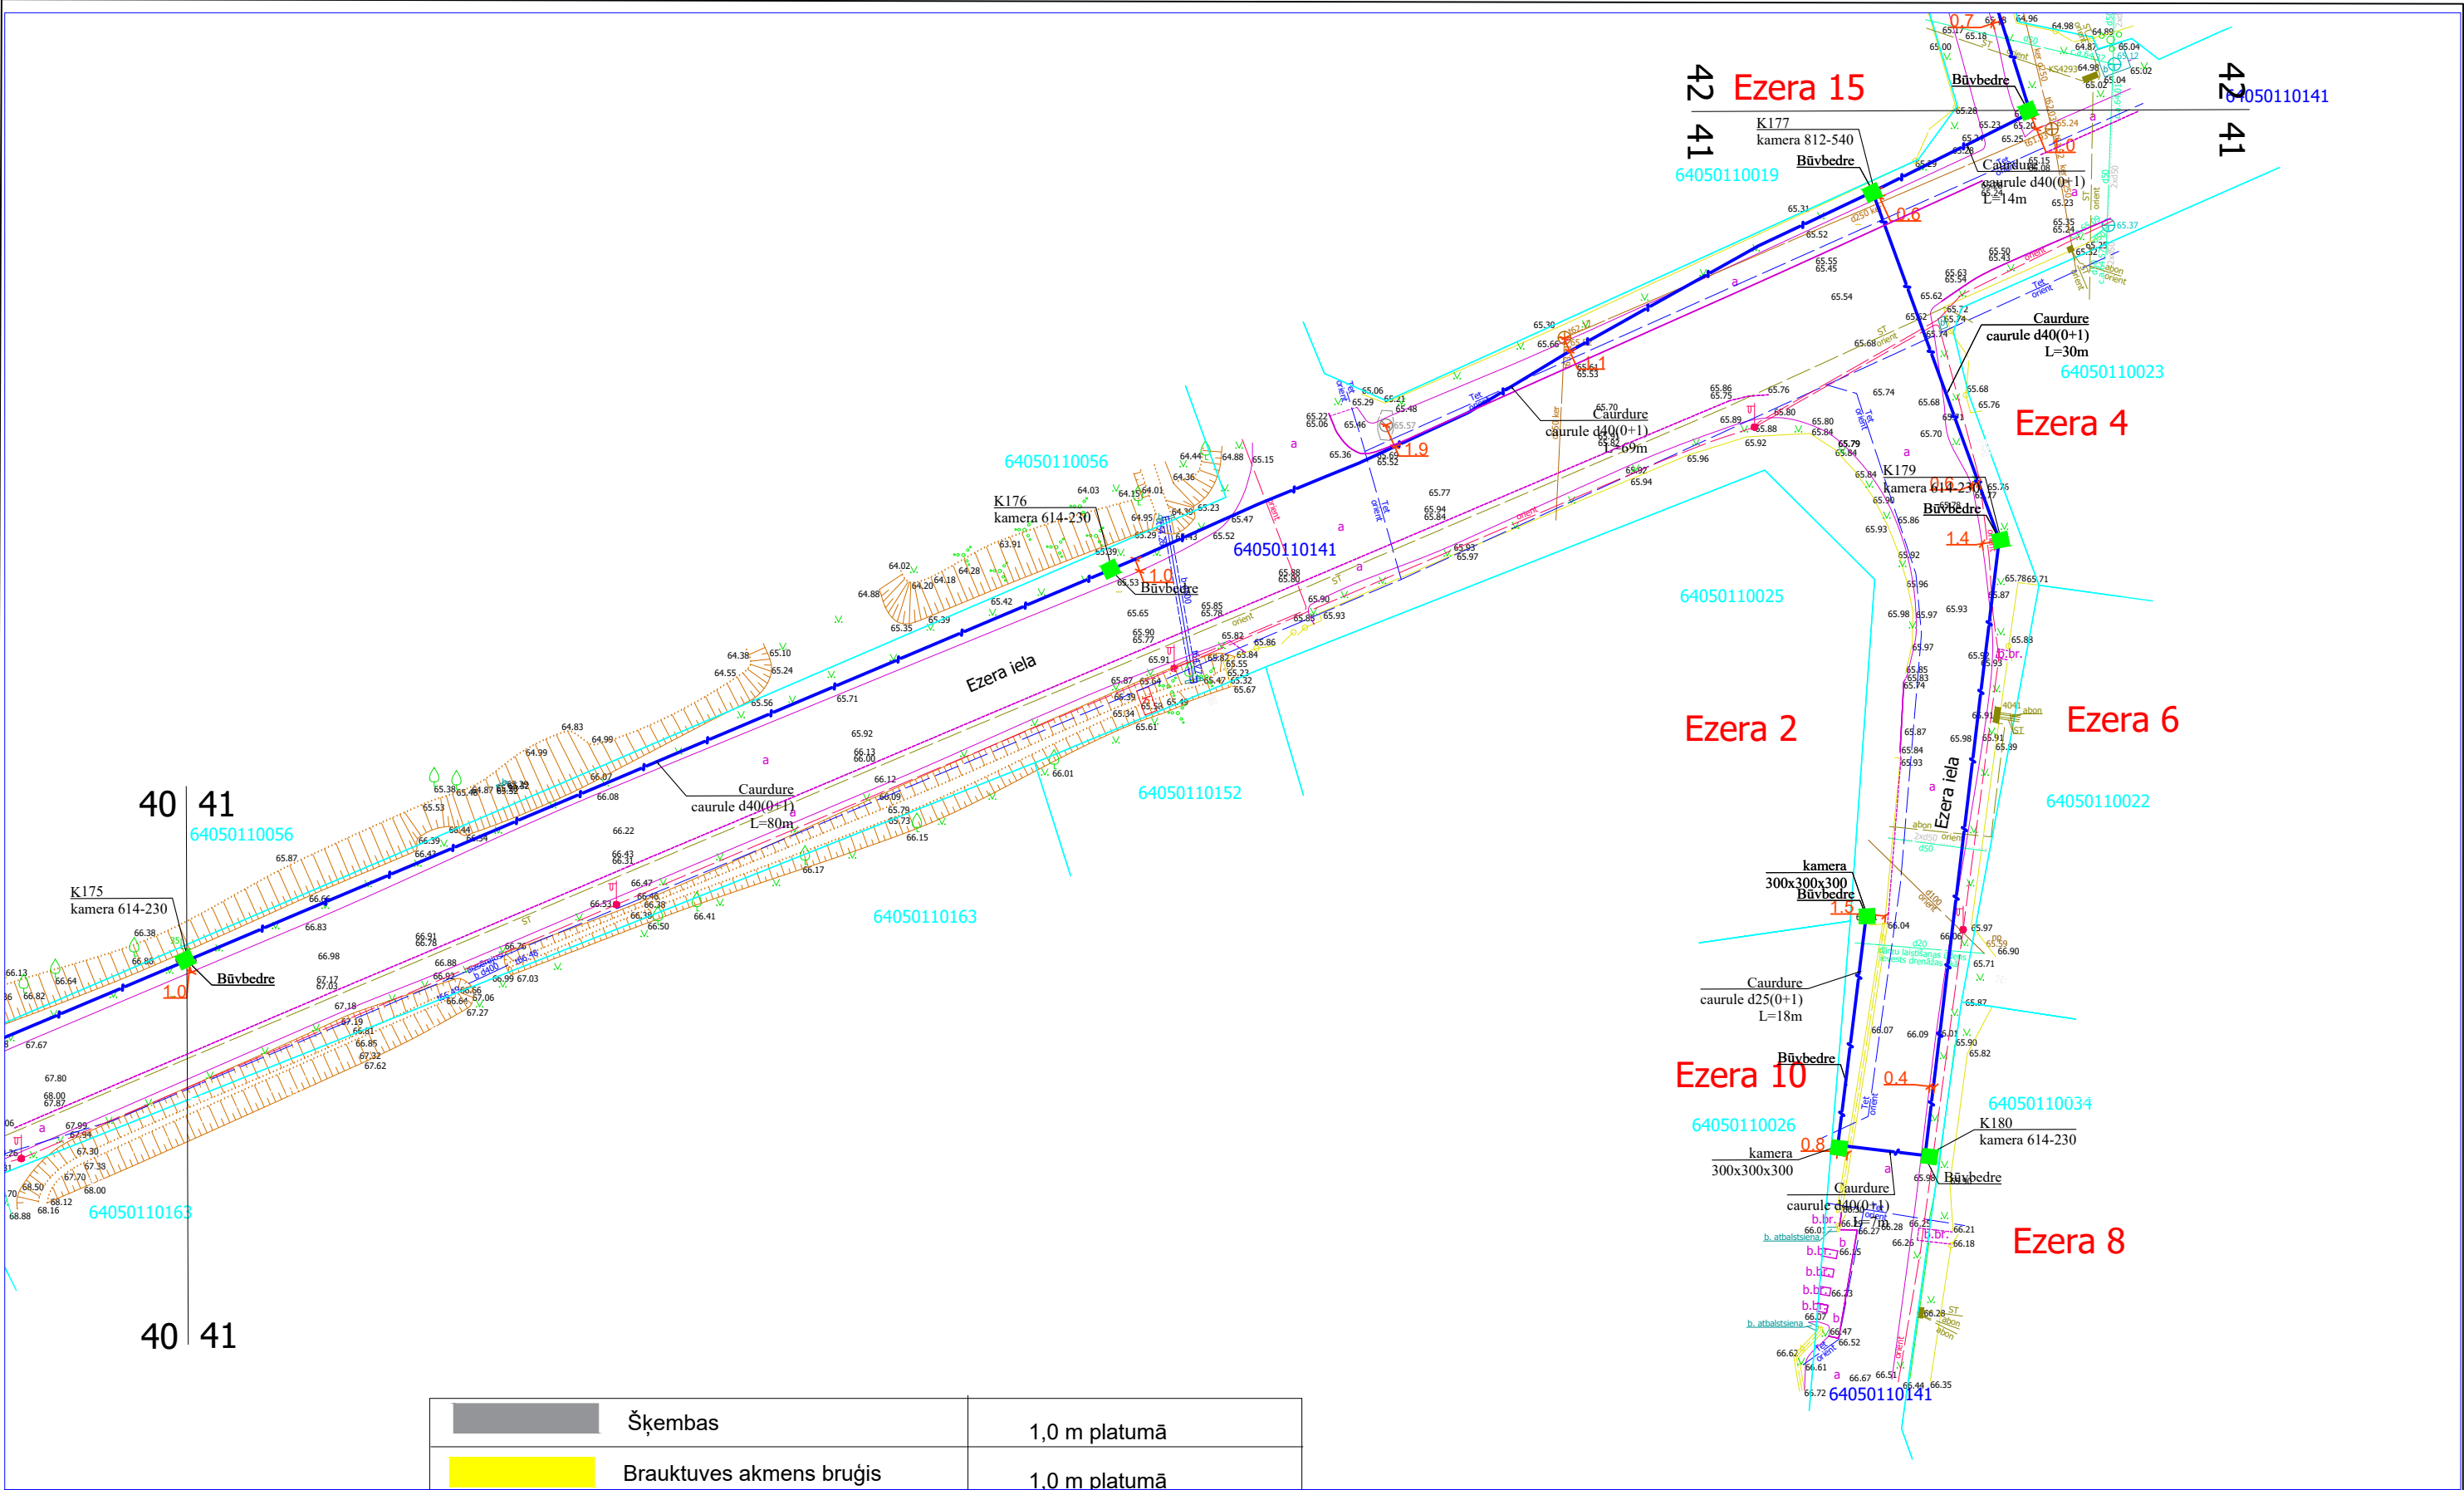


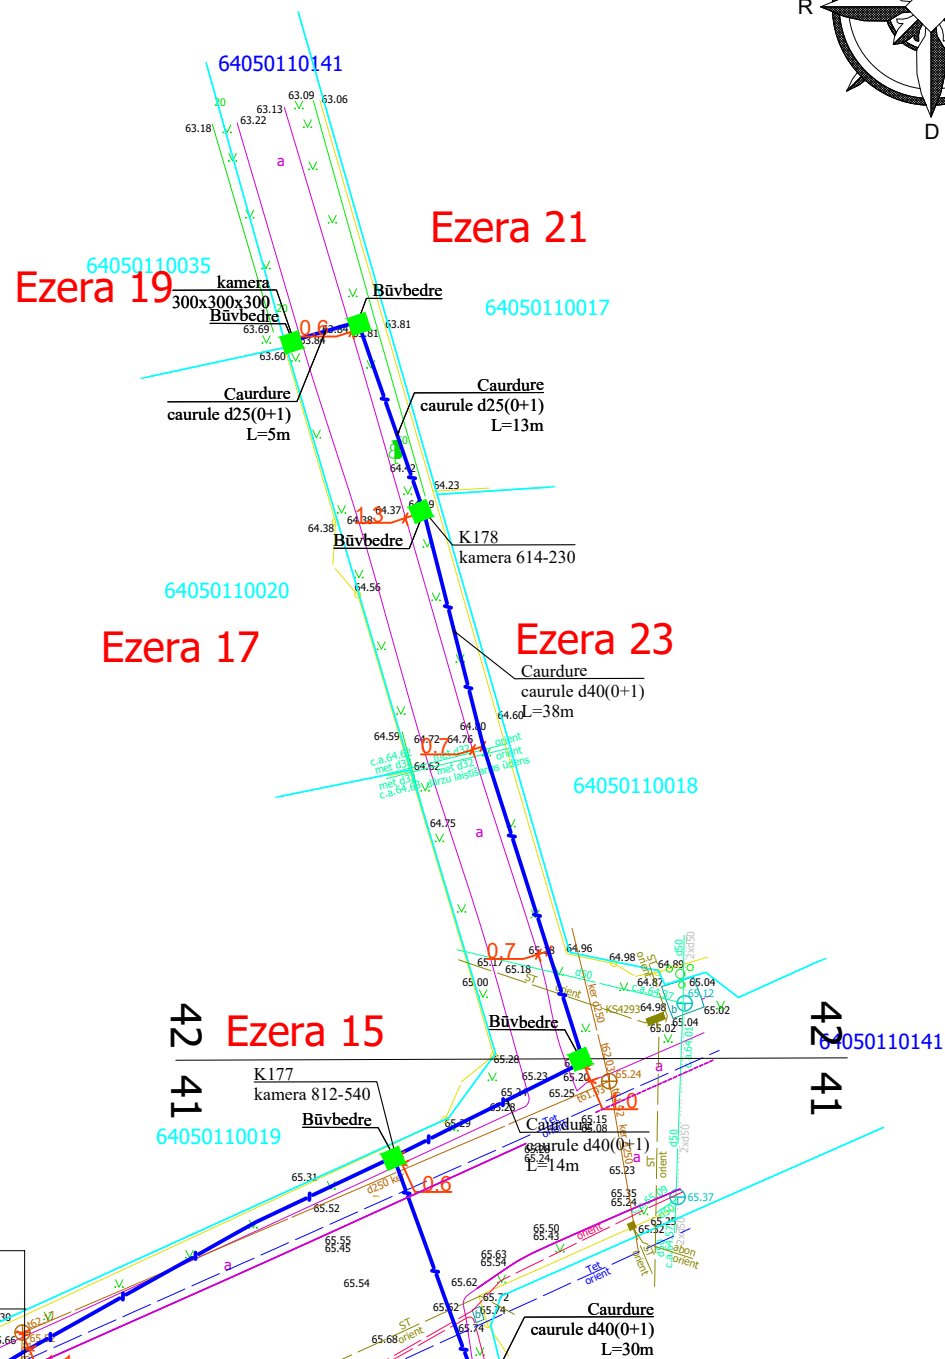

	Šķembas	1,0 m platumā
	Brauktuves akmens bruģis	1,0 m platumā
	Trotuāra betonbruģakmeņa segums	1,0 m platumā
	Trotuāra asfaltbetona segums	1,0 m platumā
	Melnzeme ar iesētu zāli	0,5 m platumā
	Brauktuves grants segums	1,0 m platumā
	Trotuāra akmens bruģis	1,0 m platumā

				2.4.1.2.i. Platjoslas jeb ļoti augstas veiktspējas tīklu "pēdējās jūdzes" infrastruktūras attīstība					
Proj. vadītājs	J. Patmalnieks			Elektronisko sakaru tīkla izbūve līdz īpašumu robežām Aizpute (2. daļa), Aizputes pagasts, Dienvidkurzemes novads		Stadija	Mērogs	Lapa	Lapas
							1:500	41	52
				Rasējums : Seguma atjaunošanas plāns					

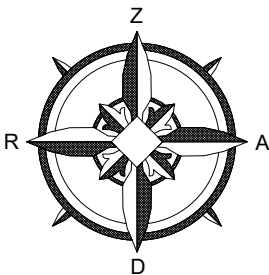

	Šķembas	1,0 m platumā
	Brauktuves akmens bruģis	1,0 m platumā
	Trotuāra betonbruģakmeņa segums	1,0 m platumā
	Trotuāra asfaltbetona segums	1,0 m platumā
	Melnzeme ar iesētu zāli	0,5 m platumā
	Brauktuves grants segums	1,0 m platumā
	Trotuāra akmens bruģis	1,0 m platumā

					2.4.1.2.i. Platjoslas jeb ļoti augstas veiktspējas tīklu "pēdējās jūdzes" infrastruktūras attīstība	 2027
					Elektronisko sakaru tīkla izbūve līdz īpašumu robežām Aizpute (2. daļa), Aizputes pagasts, Dienvidkurzemes novads	Stadija Mērogs Lapa Lapas
Proj. vadītājs	J. Patmalnieks					
					Rasējums : Seguma atjaunošanas plāns	



1. IZĒĪMES:
1. LKS-92 TM koordinātu sistēma;
mēroga koeficients 0.999861,
Latvijas normālo augstumu sistēma (LAS-2000,5)
2. Uzmērīšana veikta no 2025. gada 20.marta līdz 2025. gada 15. maijam;
3. Inženiertehniskās komunikācijas daļēji apsekotas
dabā un salīdzinātas apkalpojošajās organizācijās;
4. Kadastra informācija atbilst VZD kadastra kartei;
5. Topogrāfijas platība - 13.13 ha
6. RTK mērījumu korekcijai izmantota LatPos bāzes stacija AIZPUTE;
7. Topogrāfiskie apzīmējumi ir attēloti atbilstoši Ministru kabinēta noteikumu Nr. 281 1. pielikumam
8. Zemes vienību robežas ir attēlotas atbilstoši zemes kadastrālās uzmērīšanas un vietējā
geodēziskā tīkla precizitātei un var nesakrist ar situāciju plāna
9. Kadastra informācija atbilst (06.05.2025. un 12.05.2025.) NIVKIS datiem,
datnes 4313790_20250506165517.zip
4313787_20250506165447.zip
4313799_20250506165410.zip
4313799_20250506165401.zip
4313799_20250506165338.zip
4316639.edoc
4316668.edoc
10. Ielu sarkanās līnijas attēlotas atbilstoši pašvaldības teritorijas plānojumam.

B & B
UKTŪRA

Rezekne, Atbrīvošanas aleja 118
Tālr. 64625156
R.Nr.: PVN LV 42403005357


Olga Bartaševiča
Nr.AC0210
(derīgs no 21.01.2011.
līdz 20.01.2026.)

a	O.Bartaševiča	20.05.2025.
ārs	O.Bartaševiča	20.05.2025.

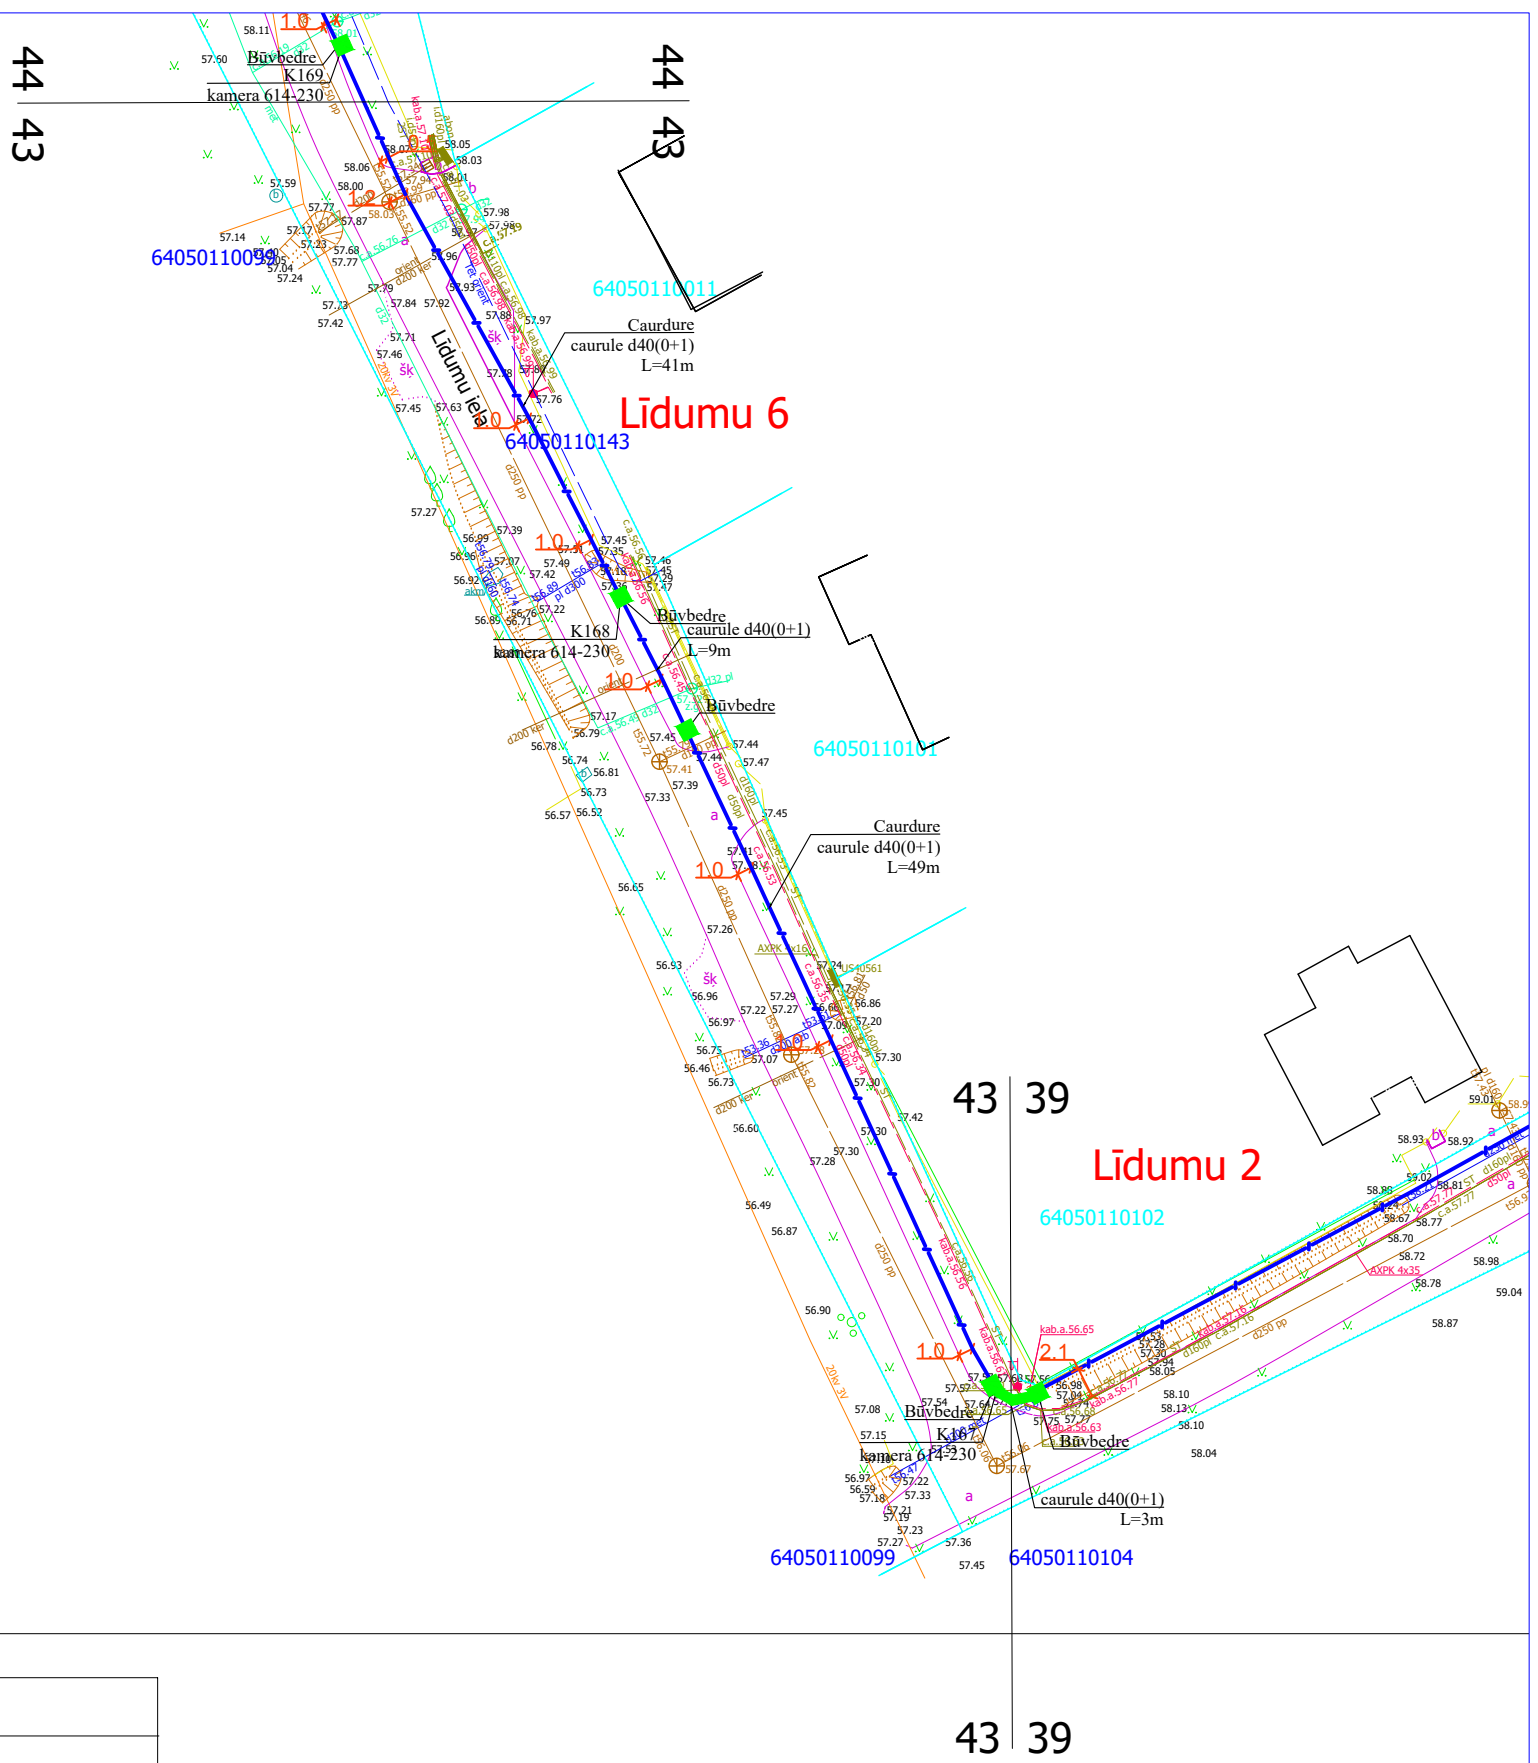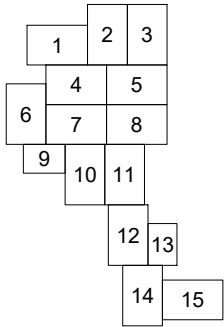

	Šķembas	1,0 m platumā
	Brauktuves akmens bruģis	1,0 m platumā
	Trotuāra betonbruģakmeņa segums	1,0 m platumā
	Trotuāra asfaltbetona segums	1,0 m platumā
	Melnzeme ar iesētu zāli	0,5 m platumā
	Brauktuves grants segums	1,0 m platumā
	Trotuāra akmens bruģis	1,0 m platumā

				2.4.1.2.i. Platjostas jeb ļoti augstas veiktspējas tīklu "pēdējās jūdzes" infrastruktūras attīstība	 Eiropas Savienība	 Latvija						
				Elektronisko sakaru tīkla izbūve līdz īpašumu robežām Aizpute (2. daļa), Aizputes pagasts, Dienvidkurzemes novads					Stadija	Mērogs	Lapa	Lapas
Proj. vadītājs	J. Patmalnieks						1:500	43	52			
				Rasējums : Seguma atjaunošanas plāns								

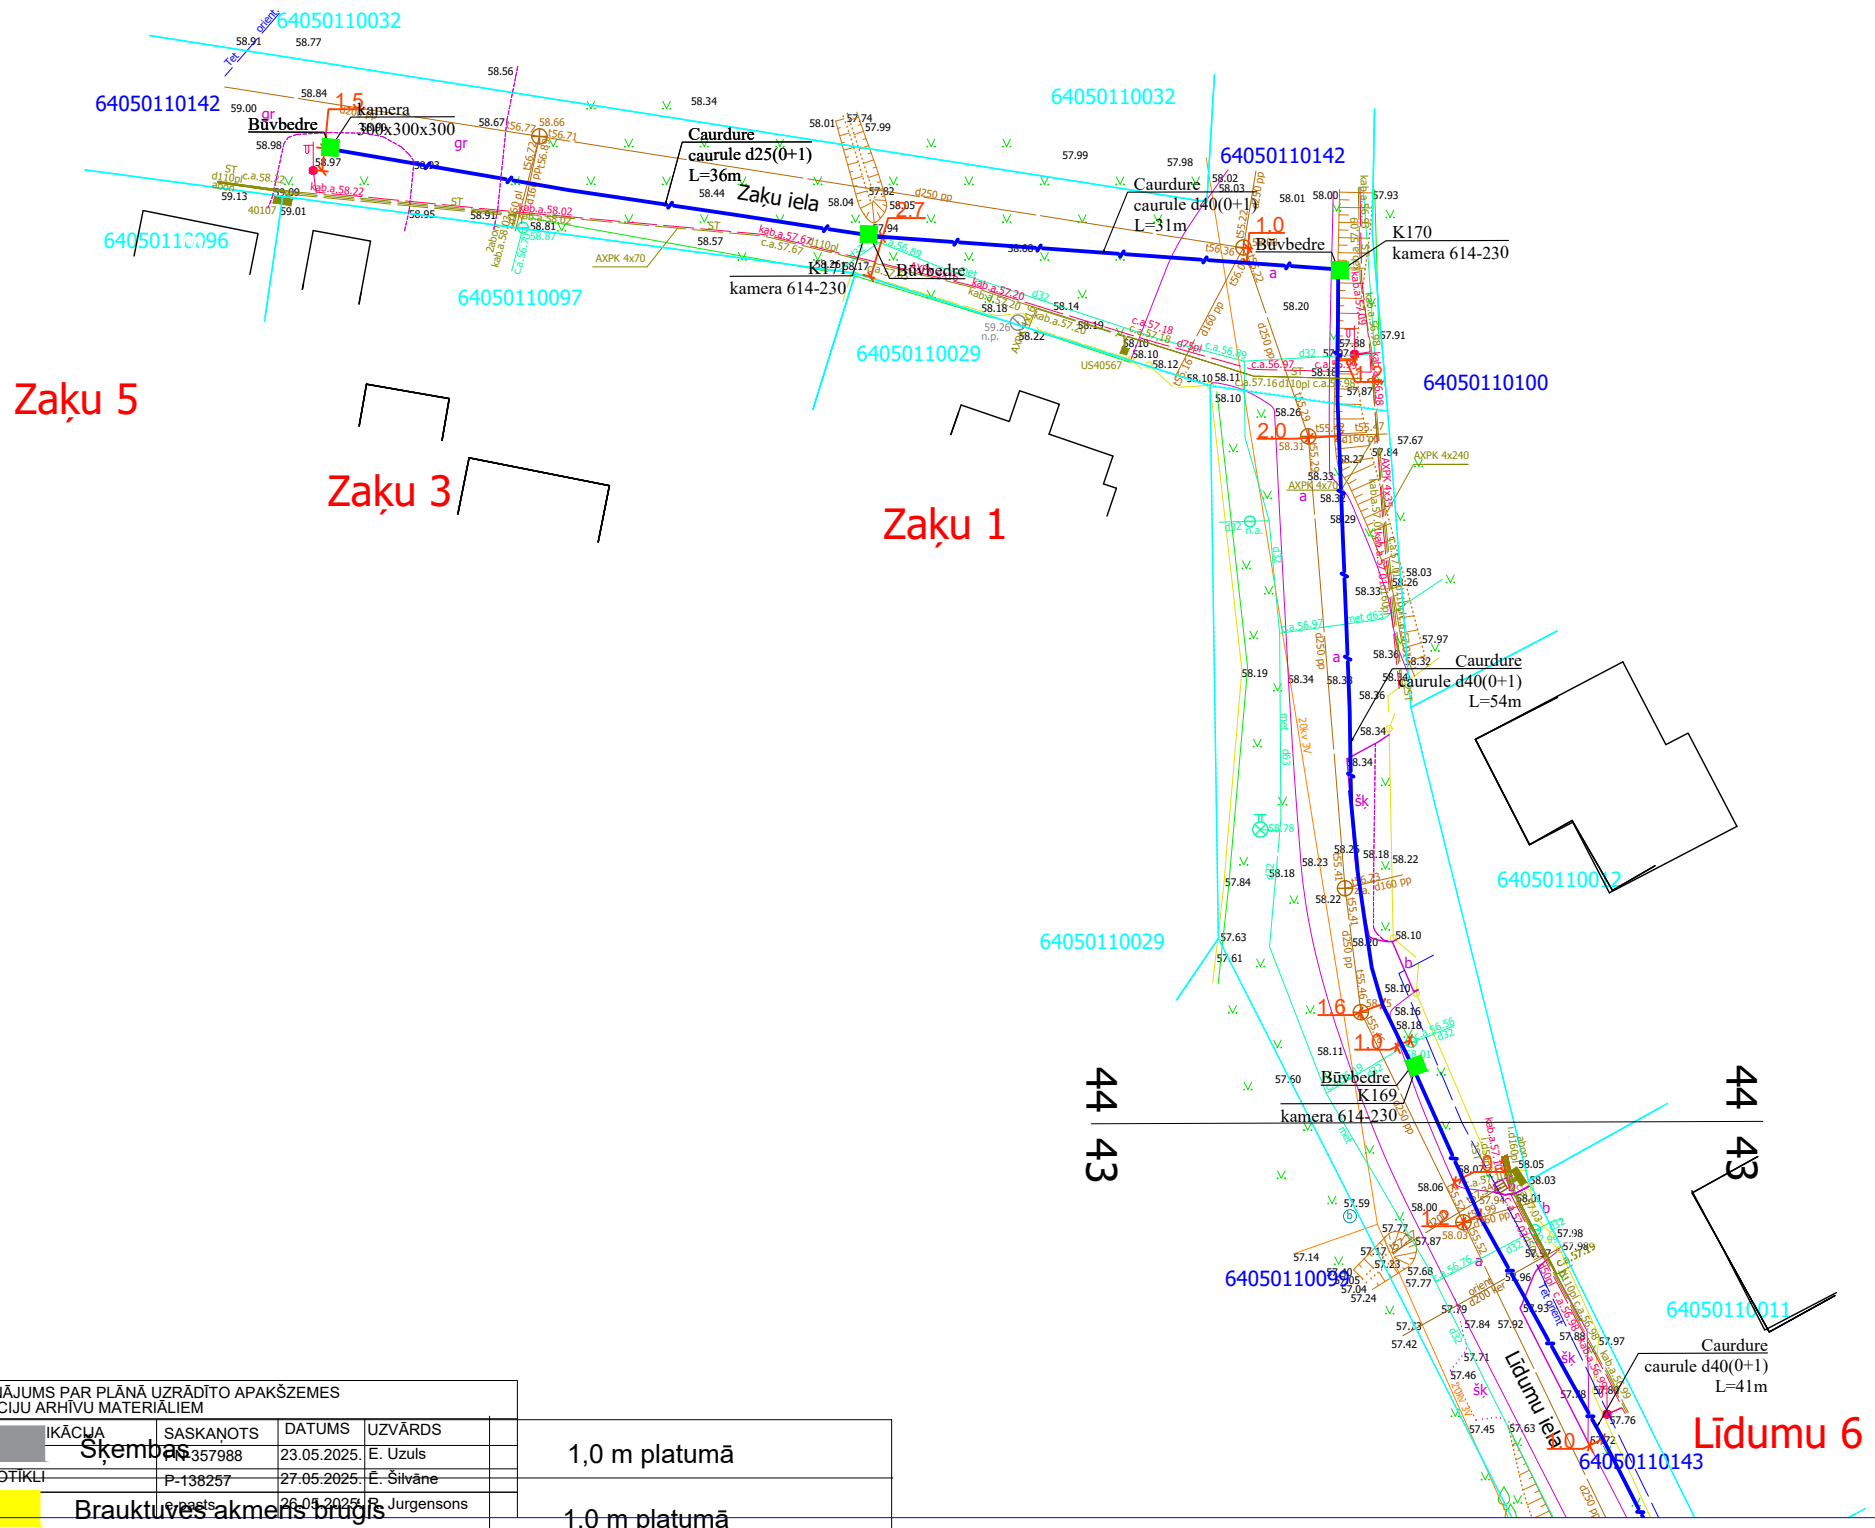

EKSPLOATĒJOŠO ORGANIZĀCIJU APĻIECINĀJUMS PAR PLĀNĀ UZRĀDĪTO APAKŠZEMES KOMUNIKĀCIJU ATBILSTĪBU ŠO ORGANIZĀCIJU ARHĪVU MATERIĀLIEM				
ORGANIZĀCIJA	IKĀCIJA	SASKANOTS	DATUMS	UZVĀRDS
SIA "TET"		357988	23.05.2025.	E. Uzulis
A/S "SAĻĀLES TĪKLS"	ELEKTROTĪKLI	P-138257	27.05.2025.	E. Silvāne
SIA "Latvijas Propāna gāze"			26.08.2025.	R. Jurgensons

Skemba

Brauktuves akmens bruģis

1,0 m platumā

1,0 m platumā

Trotuāra betonbruģakmeņa segums

1,0 m platumā

Trotuāra asfaltbetona segums

1,0 m platumā

Melnzeme ar iesētu zāli

0,5 m platumā

Brauktuves grants segums

1,0 m platumā

Trotuāra akmens bruģis

1,0 m platumā


2.4.1.2.i. Platjoslas jeb ļoti augstas veiktspējas tīklu "pēdējās jūdzes" infrastruktūras attīstība

Elektronisko sakaru tīkla izbūve līdz īpašumu robežām Aizpute (2. daļa), Aizputes pagasts, Dienvidkurzemes novads

Rasējums : Seguma atjaunošanas plāns




Stadija	Mērogs	Lapa	Lapas
	1:500	44	52

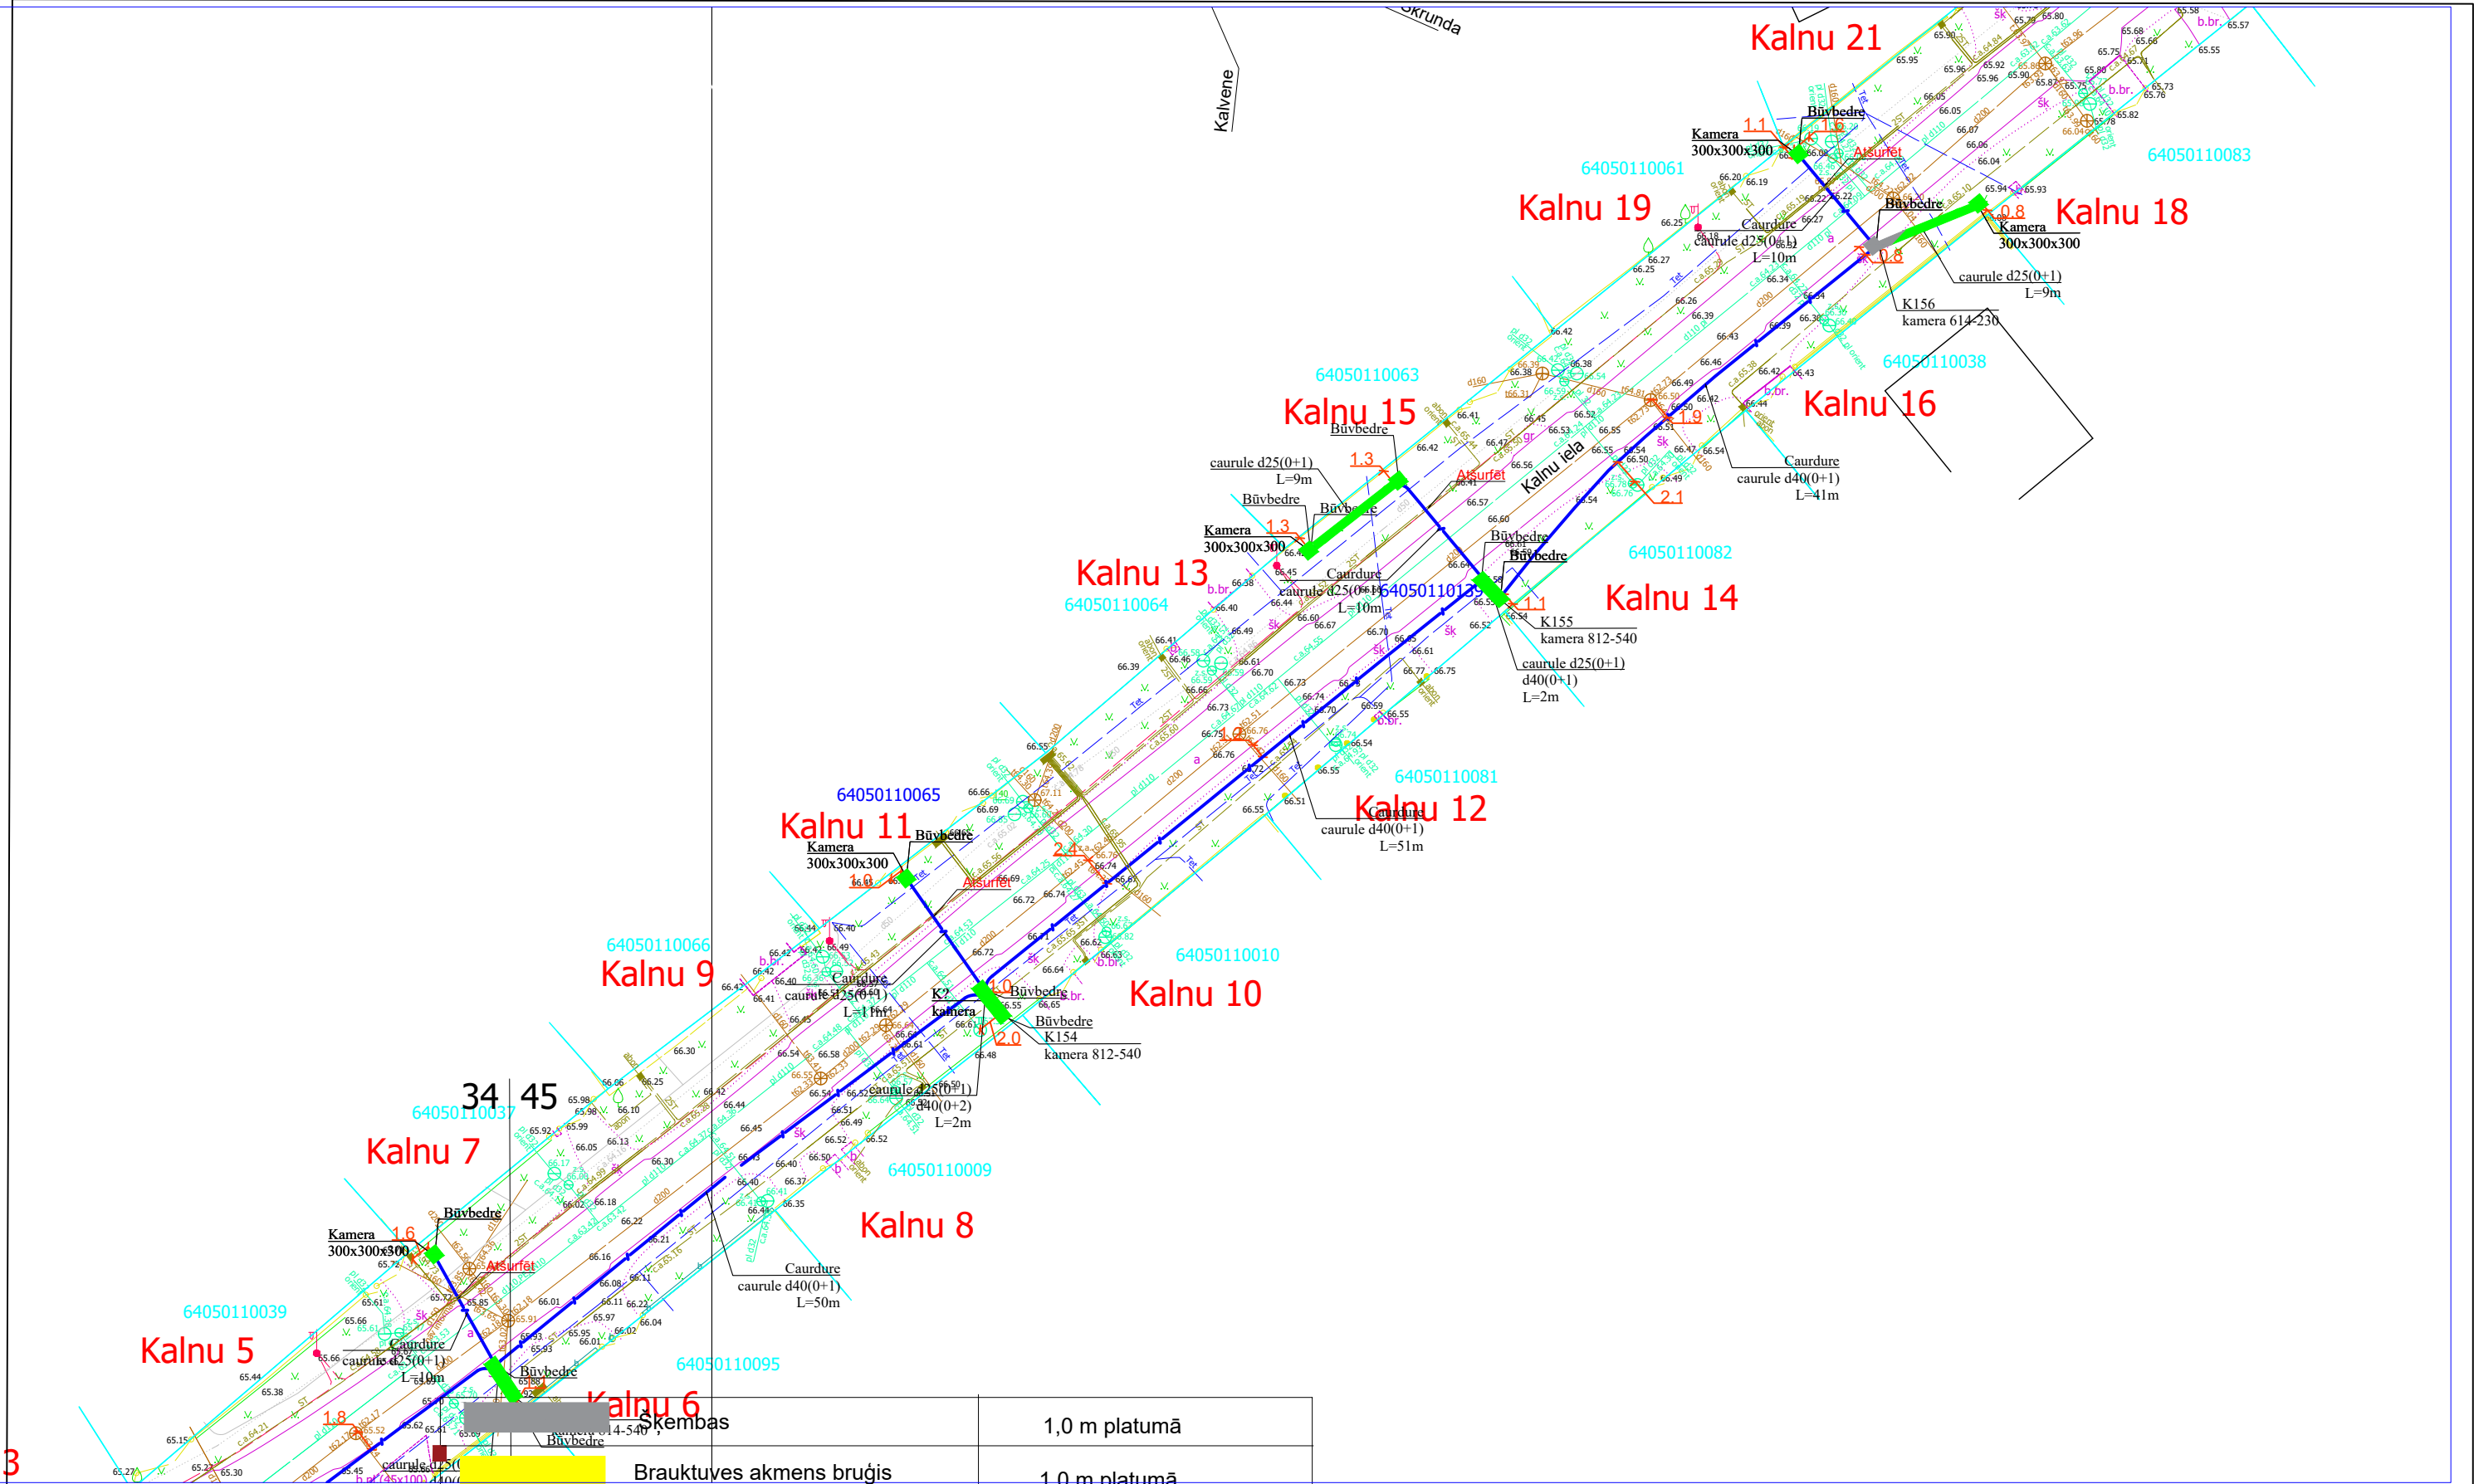

3


Skēmas		1,0 m platumā
Brauktuves akmens bruģis		1,0 m platumā
	Trotuāra betonbruģakmeņa segums	1,0 m platumā
	Trotuāra asfaltbetona segums	1,0 m platumā
	Melnzeme ar iesētu zāli	0,5 m platumā
	Brauktuves grants segums	1,0 m platumā
	Trotuāra akmens bruģis	1,0 m platumā


				2.4.1.2.i. Platjoslas jeb ļoti augstas veiktspējas tīklu "pēdējās jūdzes" infrastruktūras attīstība	 Līdzfinansējums Eiropas Savienības	 2027 Nākotnes infrastruktūra				
							Stadija	Mērogs	Lapa	Lapas
Proj. vadītājs	J. Patmalnieks			Elektronisko sakaru tīkla izbūve līdz īpašumu robežām Aizpute (2. daļa), Aizputes pagasts, Dienvidkurzemes novads		1:500	45	52		
				Rasējums : Seguma atjaunošanas plāns						

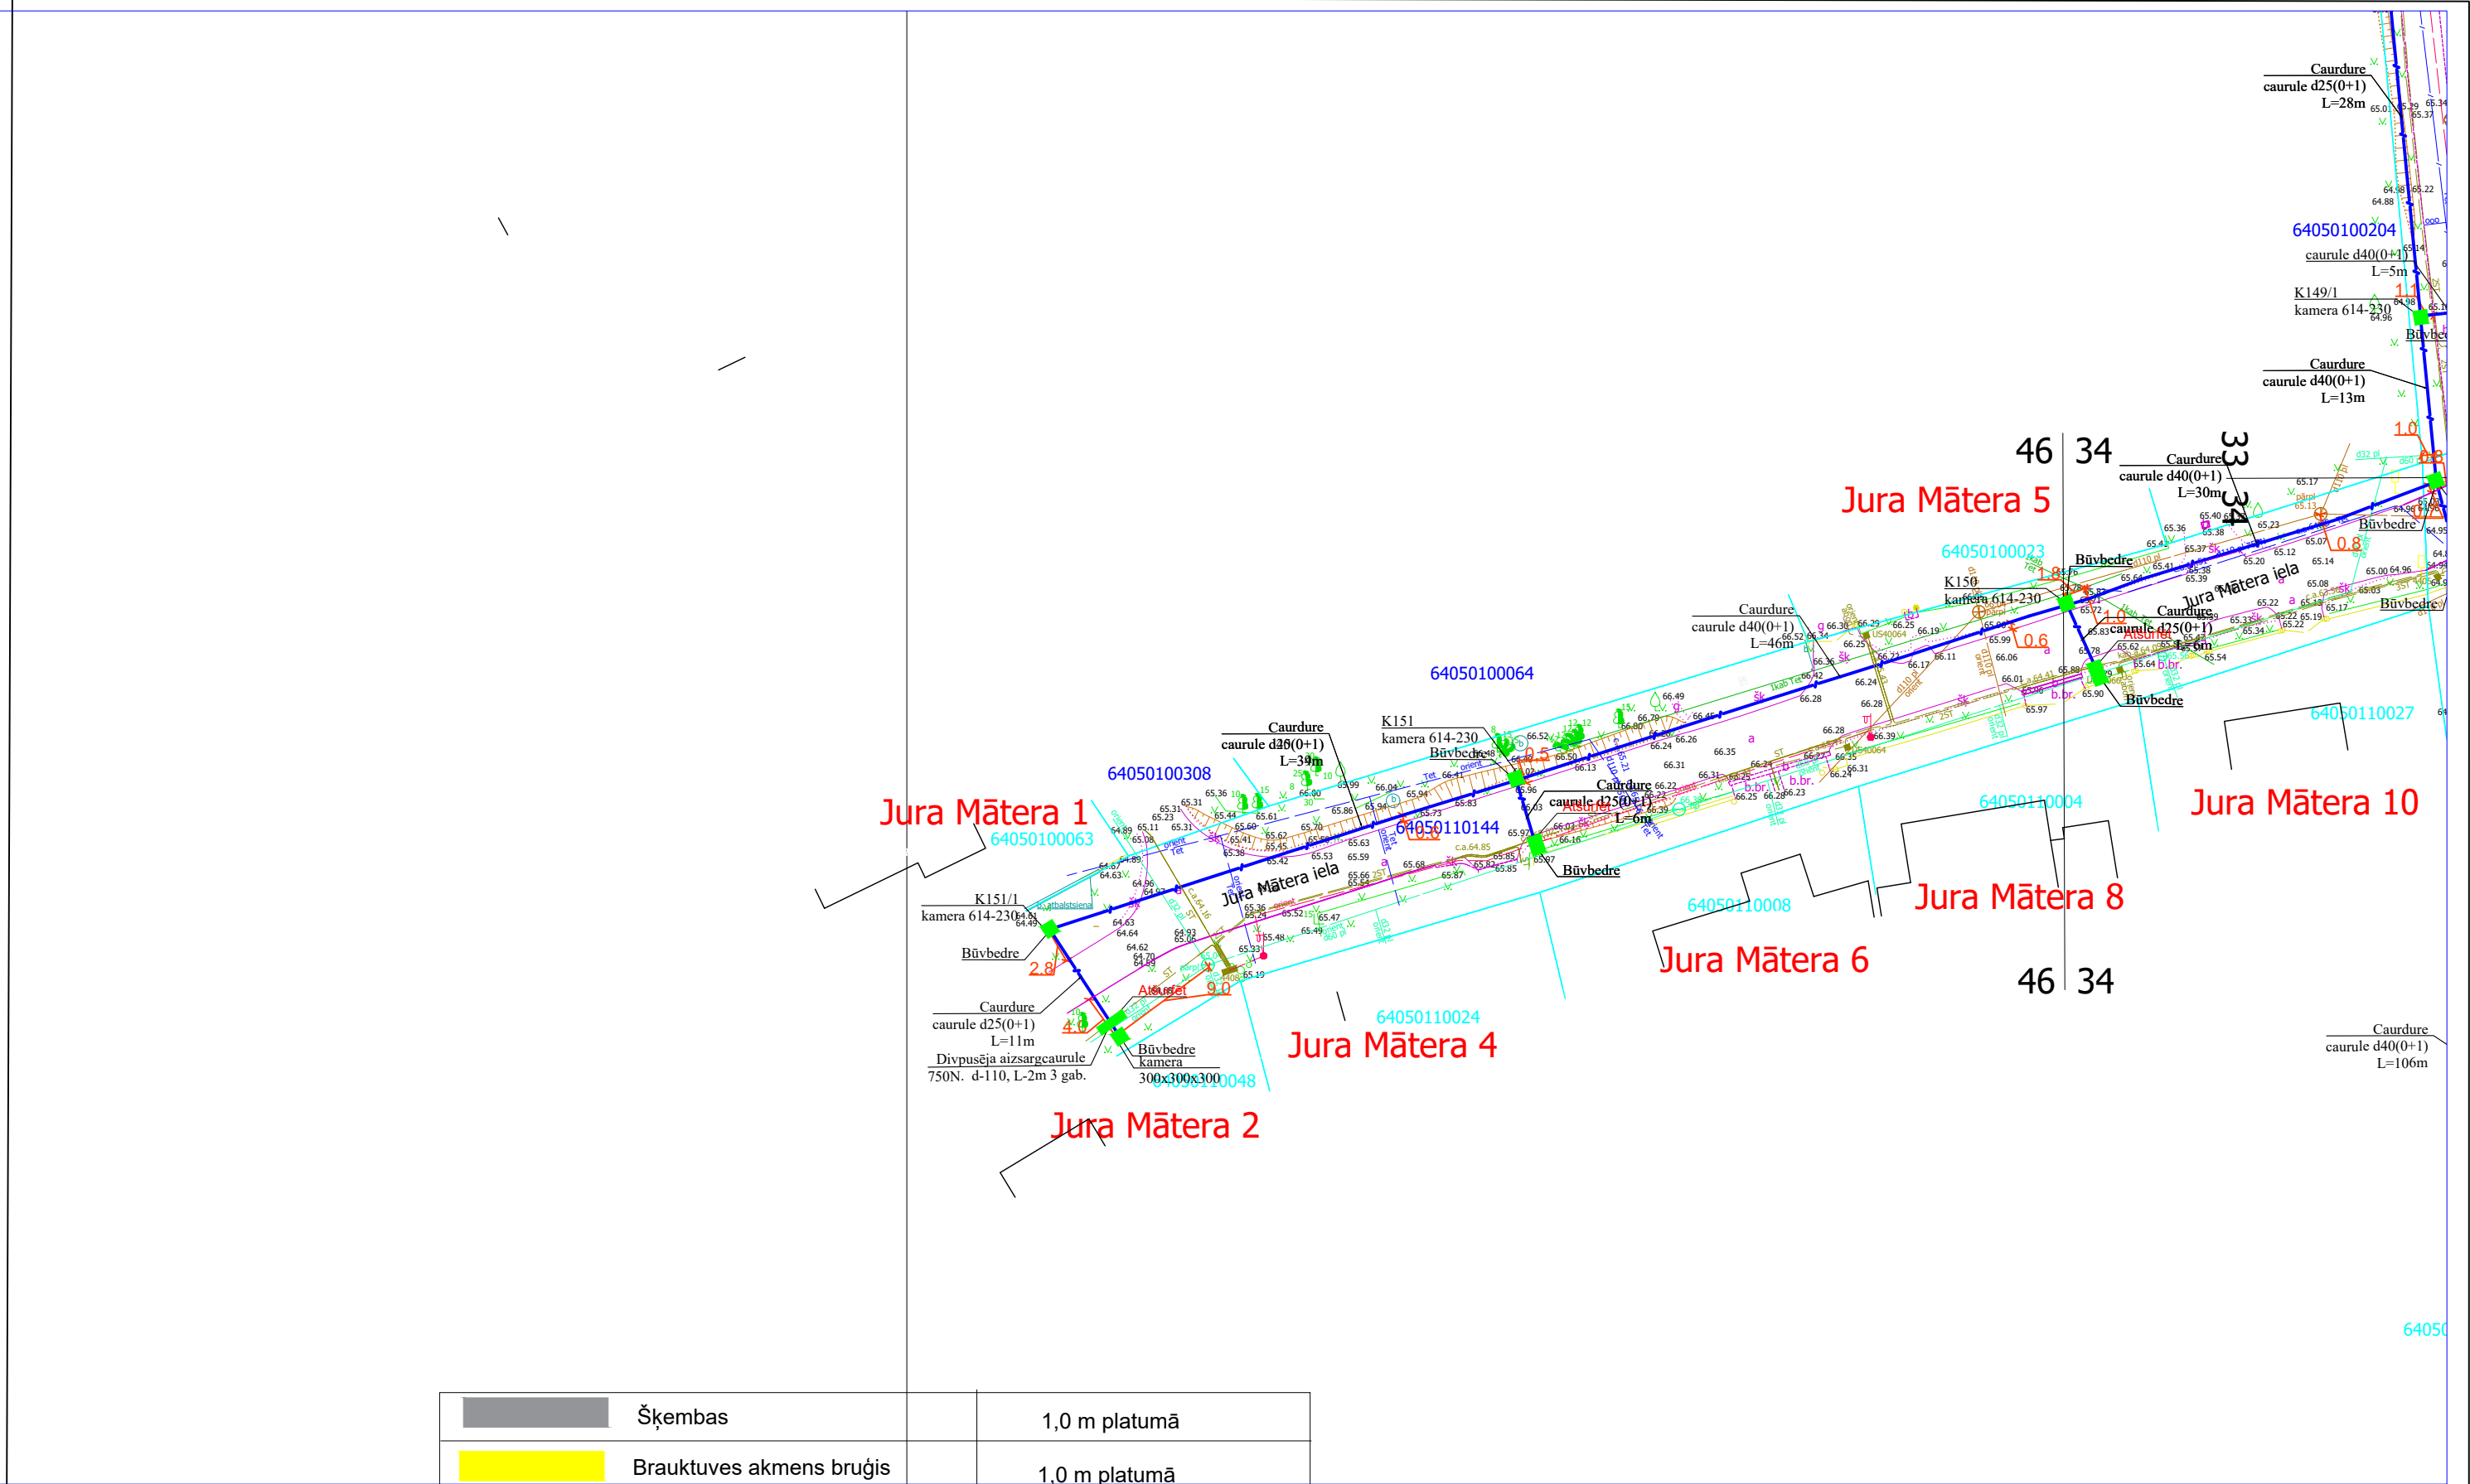


	Šķembas	1,0 m platumā
	Brauktuves akmens bruģis	1,0 m platumā
	Trotuāra betonbruģakmeņa segums	1,0 m platumā
	Trotuāra asfaltbetona segums	1,0 m platumā
	Melnzeme ar iesētu zāli	0,5 m platumā
	Brauktuves grants segums	1,0 m platumā
	Trotuāra akmens bruģis	1,0 m platumā

				2.4.1.2.i. Platjoslas jeb ļoti augstas veiktspējas tīklu "pēdējās jūdzes" infrastruktūras attīstība	2027				
Proj. vadītājs	J. Patmalnieks			Elektronisko sakaru tīkla izbūve līdz īpašumu robežām Aizpute (2. daļa), Aizputes pagasts, Dienvidkurzemes novads		Stadija	Mērogs	Lapa	Lapas
							1:500	46	52
				Rasējums : Seguma atjaunošanas plāns					

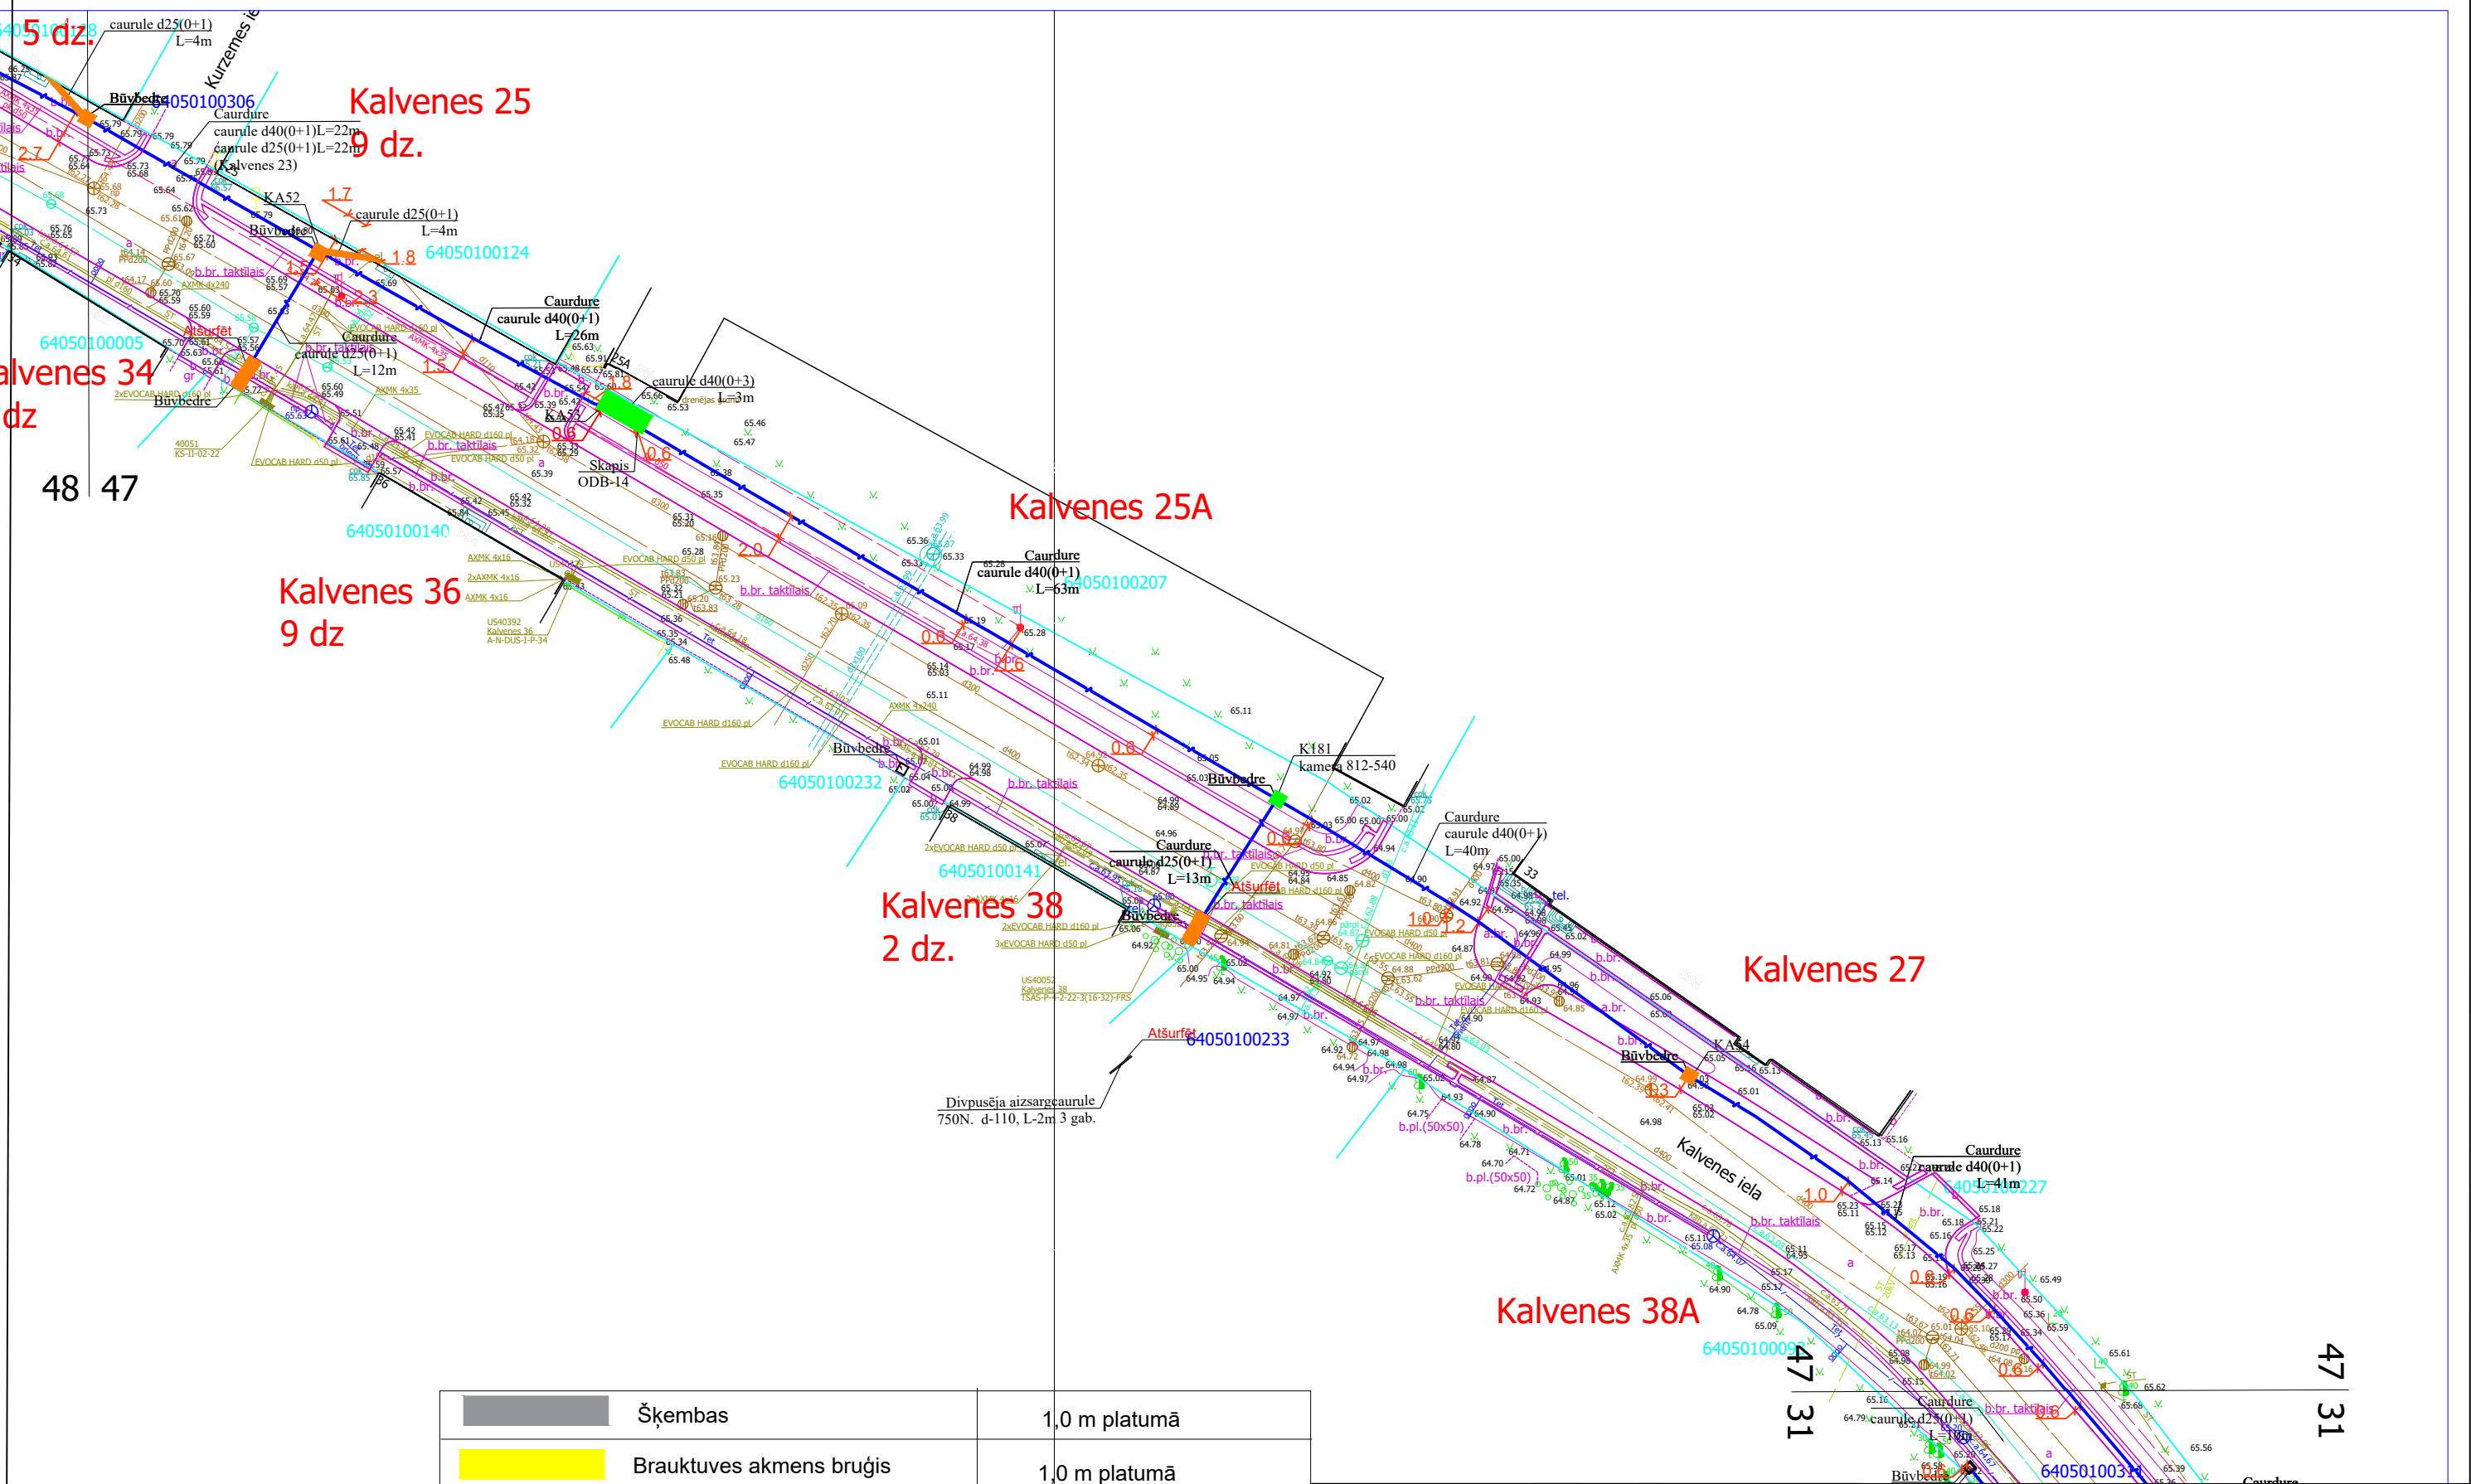

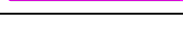	Šķembas	1,0 m platumā
	Brauktuves akmens bruģis	1,0 m platumā
	Trotuāra betonbruģakmeņa segums	1,0 m platumā
	Trotuāra asfaltbetona segums	1,0 m platumā
	Melnzeme ar iesētu zāli	0,5 m platumā
	Brauktuves grants segums	1,0 m platumā
	Trotuāra akmens bruģis	1,0 m platumā

				2.4.1.2.i. Platjoslas jeb ļoti augstas veiktspējas tīklu "pēdējās jūdzes" infrastruktūras attīstība	 Līdzfinansē Eiropas Savienības 2027 Izaugsme nodarbošas cilvēkiem					
				Elektronisko sakaru tīkla izbūve līdz īpašumu robežām Aizpute (2. daļa), Aizputes pagasts, Dienvidkurzemes novads		Stadija	Mērogs	Lapa	Lapas	
Proj. vadītājs	J. Patmalnieks						1:500	47	52	
				Rasējums : Seguma atjaunošanas plāns						

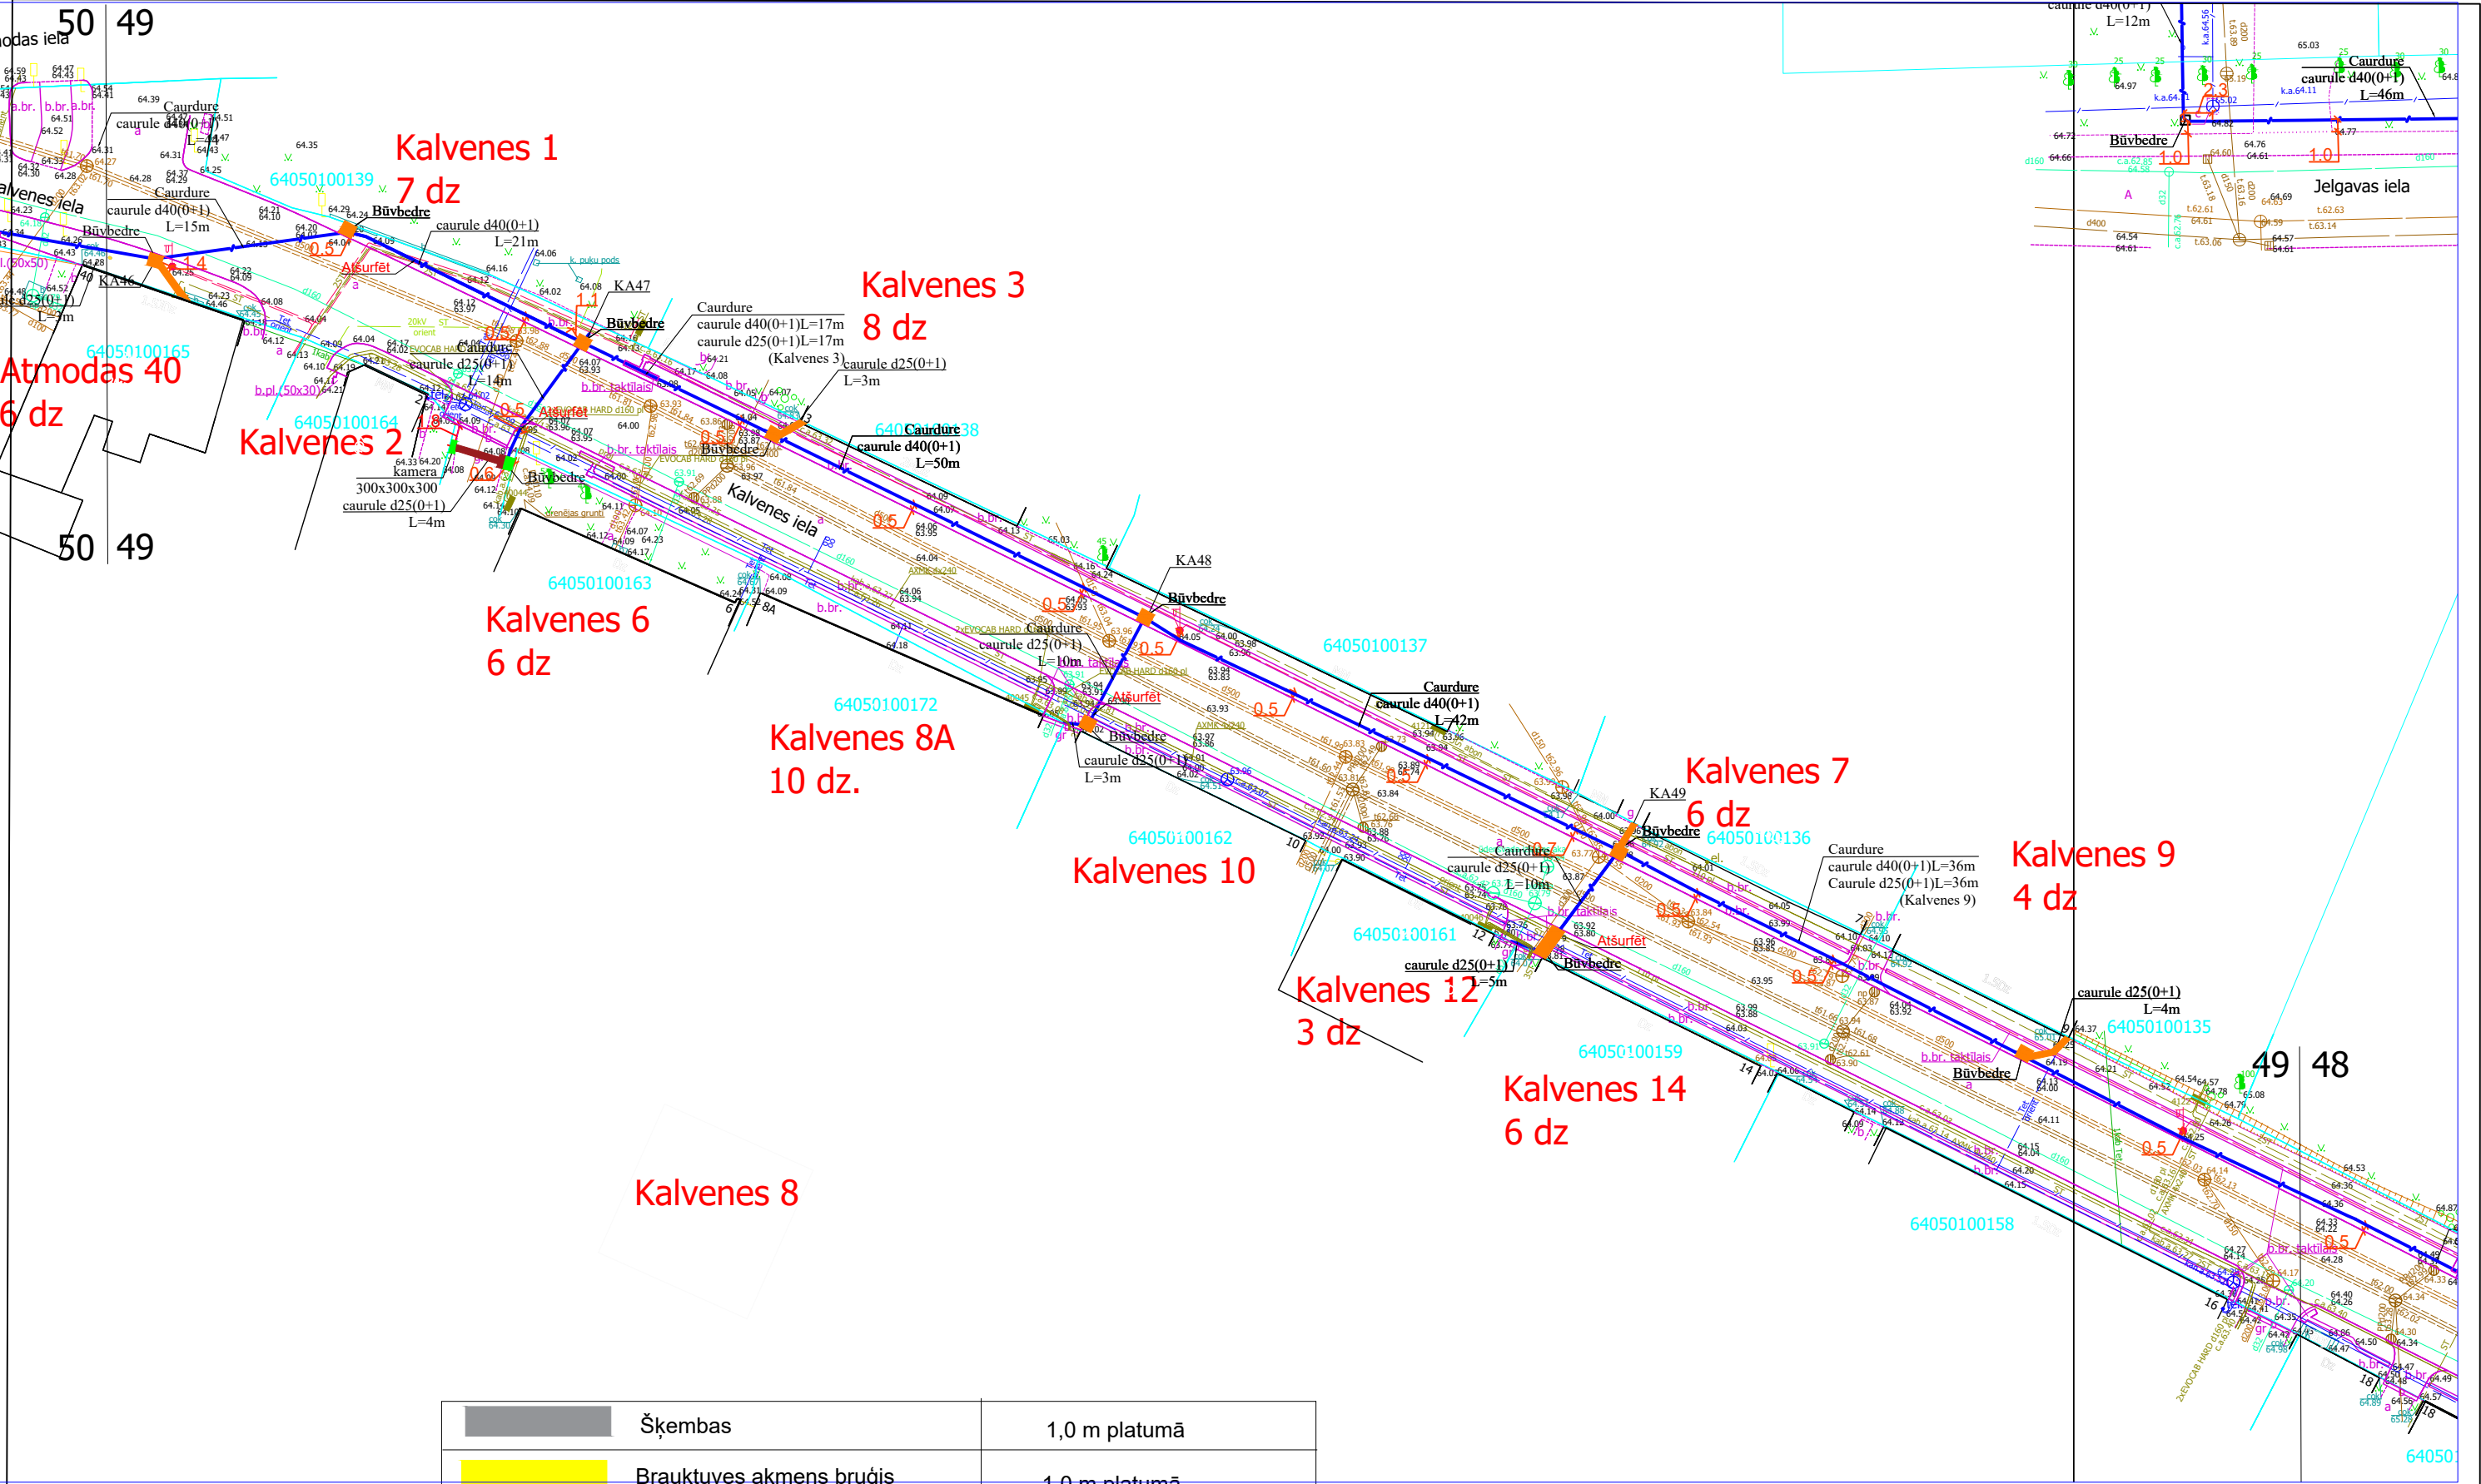

	Šķembas	1,0 m platumā
	Brauktuves akmens bruģis	1,0 m platumā
	Trotuāra betonbruģakmeņa segums	1,0 m platumā
	Trotuāra asfaltbetona segums	1,0 m platumā
	Melnzeme ar iesētu zāli	0,5 m platumā
	Brauktuves grants segums	1,0 m platumā
	Trotuāra akmens bruģis	1,0 m platumā

					2.4.1.2.i. Platjoslas jeb ļoti augstas veiktspējas tīklu "pēdējās jūdzes" infrastruktūras attīstība	 Līdzfinansē Eiropas Savienība	 Mērķa atbalsta instrumenta numurs					
					Elektronisko sakaru tīkla izbūve līdz īpašumu robežām Aizpute (2. daļa), Aizputes pagasts, Dienvidkurzemes novads			Stadija	Mērogs	Lapa	Lapas	
Proj. vadītājs	J. Patmalnieks								1:500	49	52	
					Rasējums : Seguma atjaunošanas plāns							

