

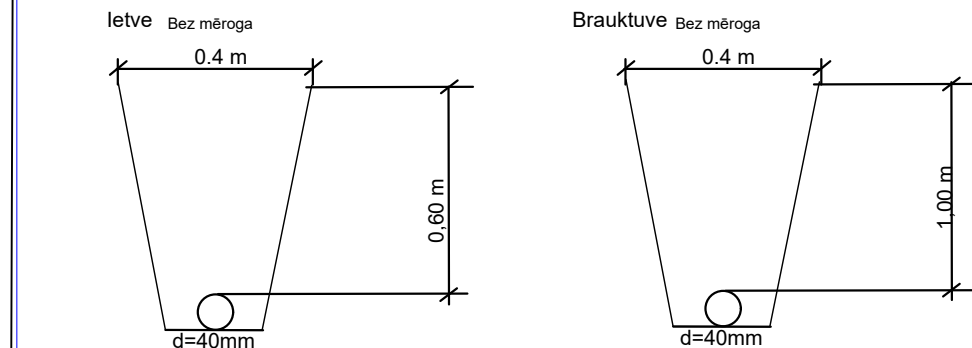


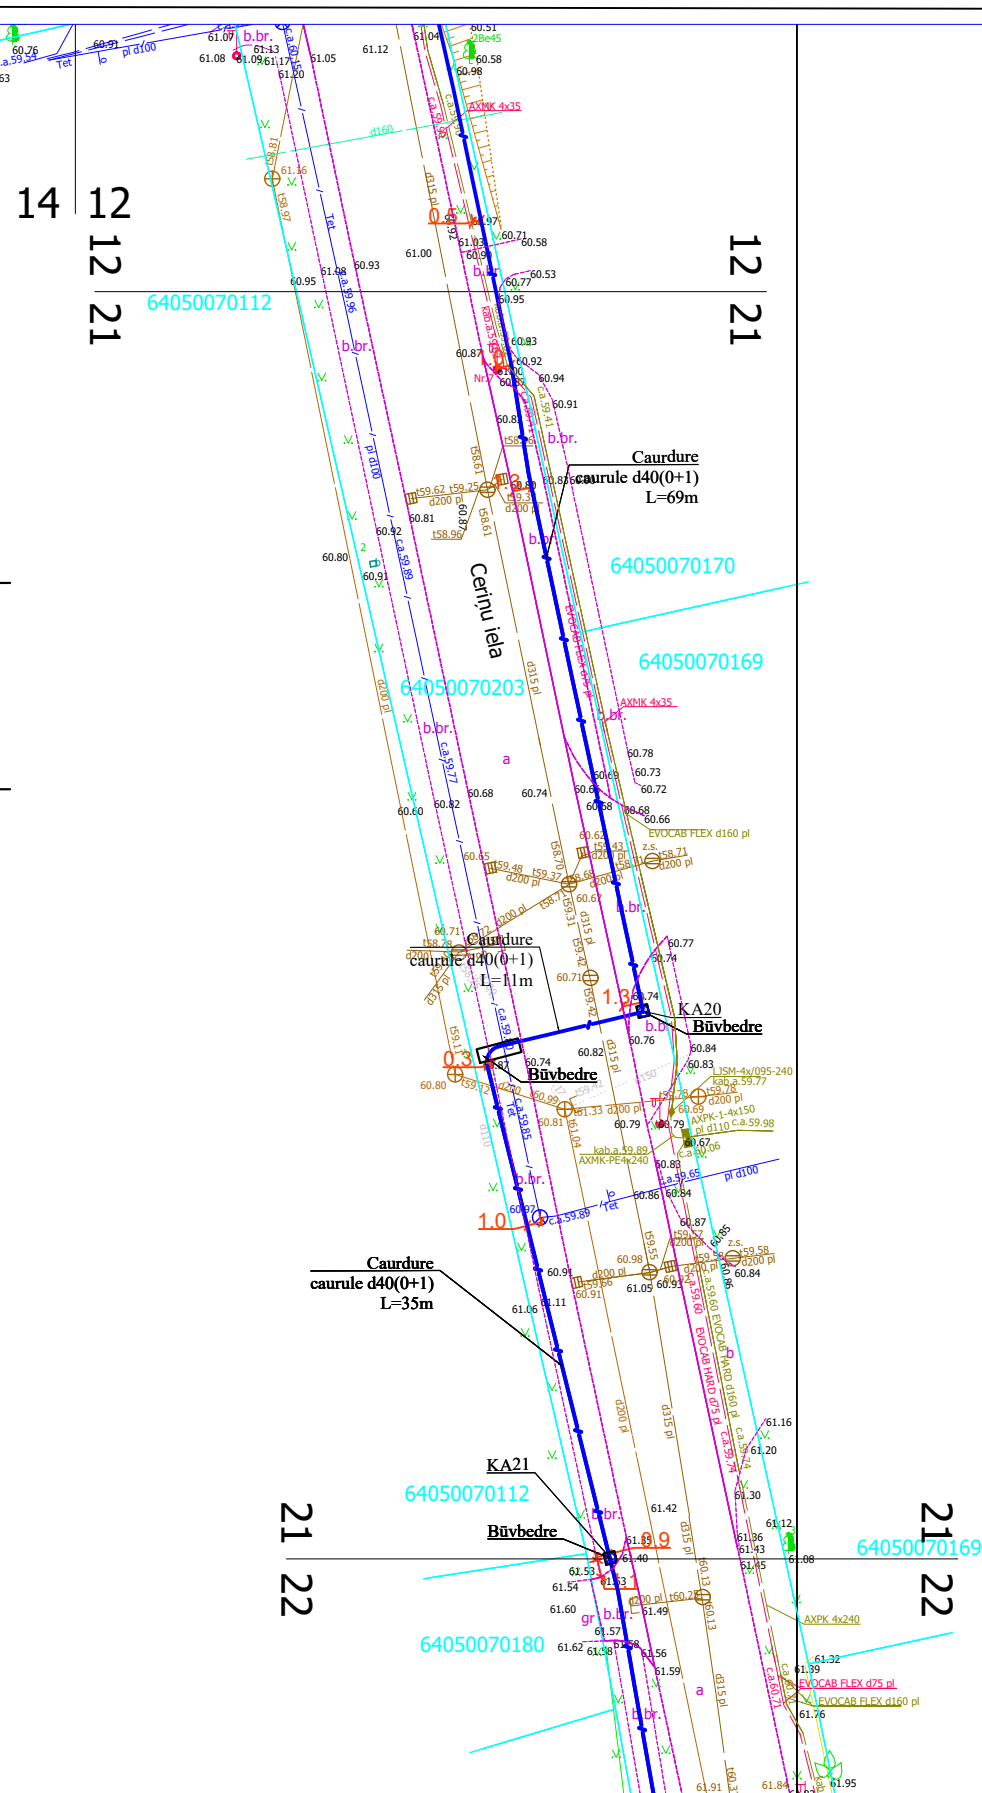

S PAR PLĀNĀ UZRĀDĪTO APAKŠZEMES RHĪVU MATERIĀLIEM			
IKĀCIJA	SASKAŅOTS	DATUMS	UZVĀRDS
	PN-357988	23.05.2025.	E. Uzulis
	P-138257	27.05.2025.	Ē. Šilvāne
	e-pasts	26.05.2025.	R. Jurgensons
IZĀCIJA, KLI	e-pasts	27.05.2025.	O. Petrēvics
analizācijas mtikli	e-pasts	26.05.2025.	V. Martuzāne
	Nr. 1134	23.05.2025.	J. Grabis
	BA-50668.edoc	23.05.2025.	I. Farenhorste-Mikāne



pašvaldības teritorijas plānojumam.

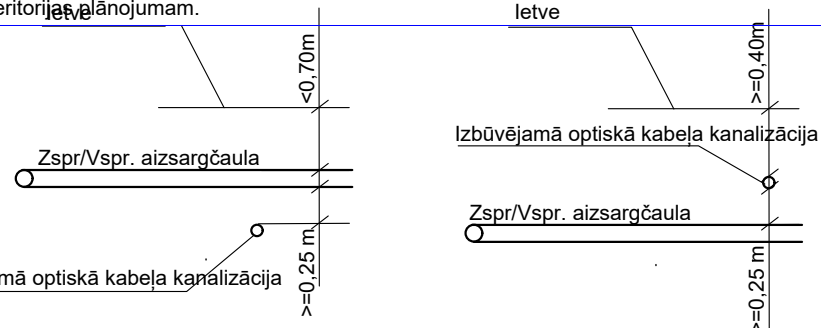




1. Šķērsojuma vietā minimālais attālums starp EST izbūvētām komunikācijām un ST Zspr/Vspr. izbūvētām komunikācijām elektrokabeļiem 0,25 m.
2. Izsaucot uz vietas parstāvi un atsurfējot kabeļus tiek precizēts to šķērsosanas dziļums.
3. Šķērsojumu vietā elektropārvades kabeļus paredzēt papildus mehāniski aizsargāt ievietot dalītās caurulēs.

				2.4.1.2.i. Platjoslas jeb ļoti augstas veiktspējas tīklu "pēdējās jūdzes" infrastruktūras attīstība	 Lai palīdzētu Eiropas Savienībai	 Notiekamā finansējuma gads						
				Elektronisko sakaru tīkla izbūve līdz īpašumu robežām Aizpute (2.daļa), Aizputes pagasts, Dienvidkurzemes novads					Stadija	Mērogs	Lapa	Lapas
Proj. vadītājs	J. Patmalnieks									1:500	21	52
				Rasējums : Ģenerālais plāns ar EST novietojumu								

ajam;
ikumu Nr. 281 1. pielikumam
mērīšanas un vietējā
datiem,
hojumam.

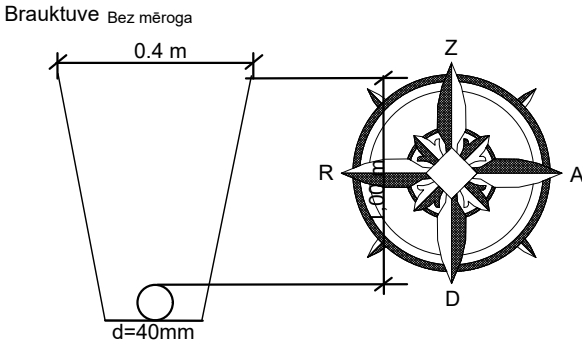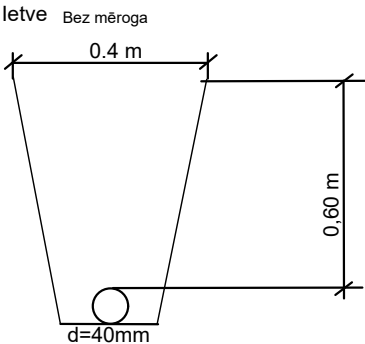




Kabeļu līnijas guldīšanas dziļums zem brauktuves
ne mazāks kā 1,2 m no ielas segas ass līnijas, ja to
pieļauj brauktuvē izvietotie inženiertīkli, vismaz 1,0
m zem sāngrāvja gultnes atzīmes un ne mazāk kā
1m dziļumā zem ielas nodalījuma joslas visā tās
platumā

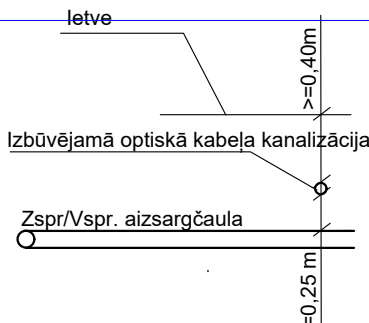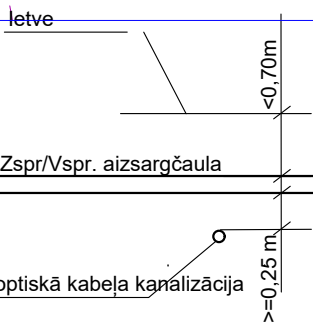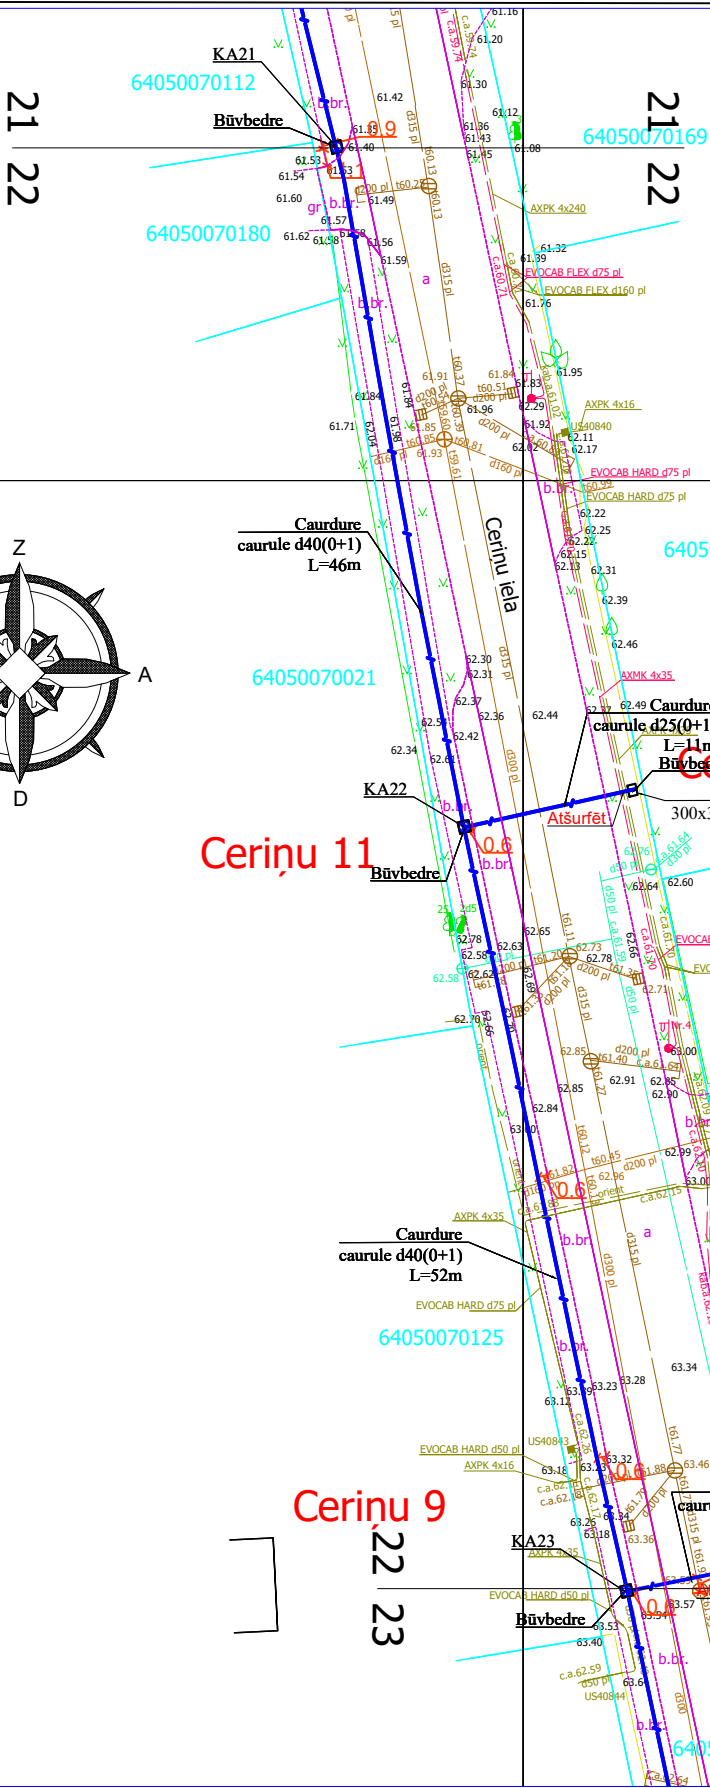

1. Šķērsojuma vietā minimālais attālums starp EST izbūvētām komunikācijām un ST Zspr/Vspr. izbūvētām komunikācijām elektrokabeļiem 0,25 m.
2. izsaucot uz vietas parstāvi un atsūrfējot kabeļus tiek precizēts to šķērsosanas dziļums.
3. Šķērsojumu vietā elektropārvades kabeļus paredzēt papildus mehāniski aizsargāt ievietot dalītās caurulēs.

Proj. vadītājs	J. Patmalnieks				

2.4.1.2.i. Platjoslas jeb ļoti augstas veiktspējas tīklu "pēdējās jūdzes" infrastruktūras attīstība							
Elektronisko sakaru tīkla izbūve līdz īpašumu robežām Aizpute (2.daļa), Aizputes pagasts, Dienvidkurzemes novads				Stadija	Mērogs	Lapa	Lapas
Rasējums : Ģenerālais plāns ar EST novietojumu					1:500	22	52

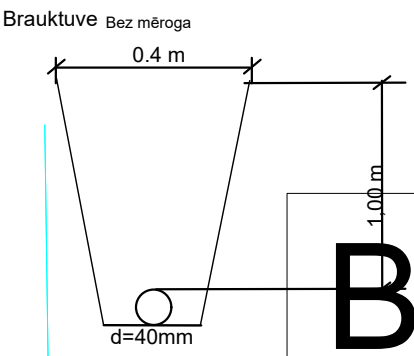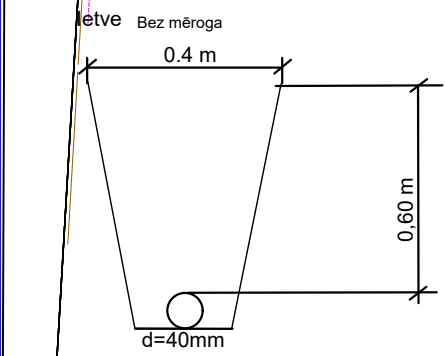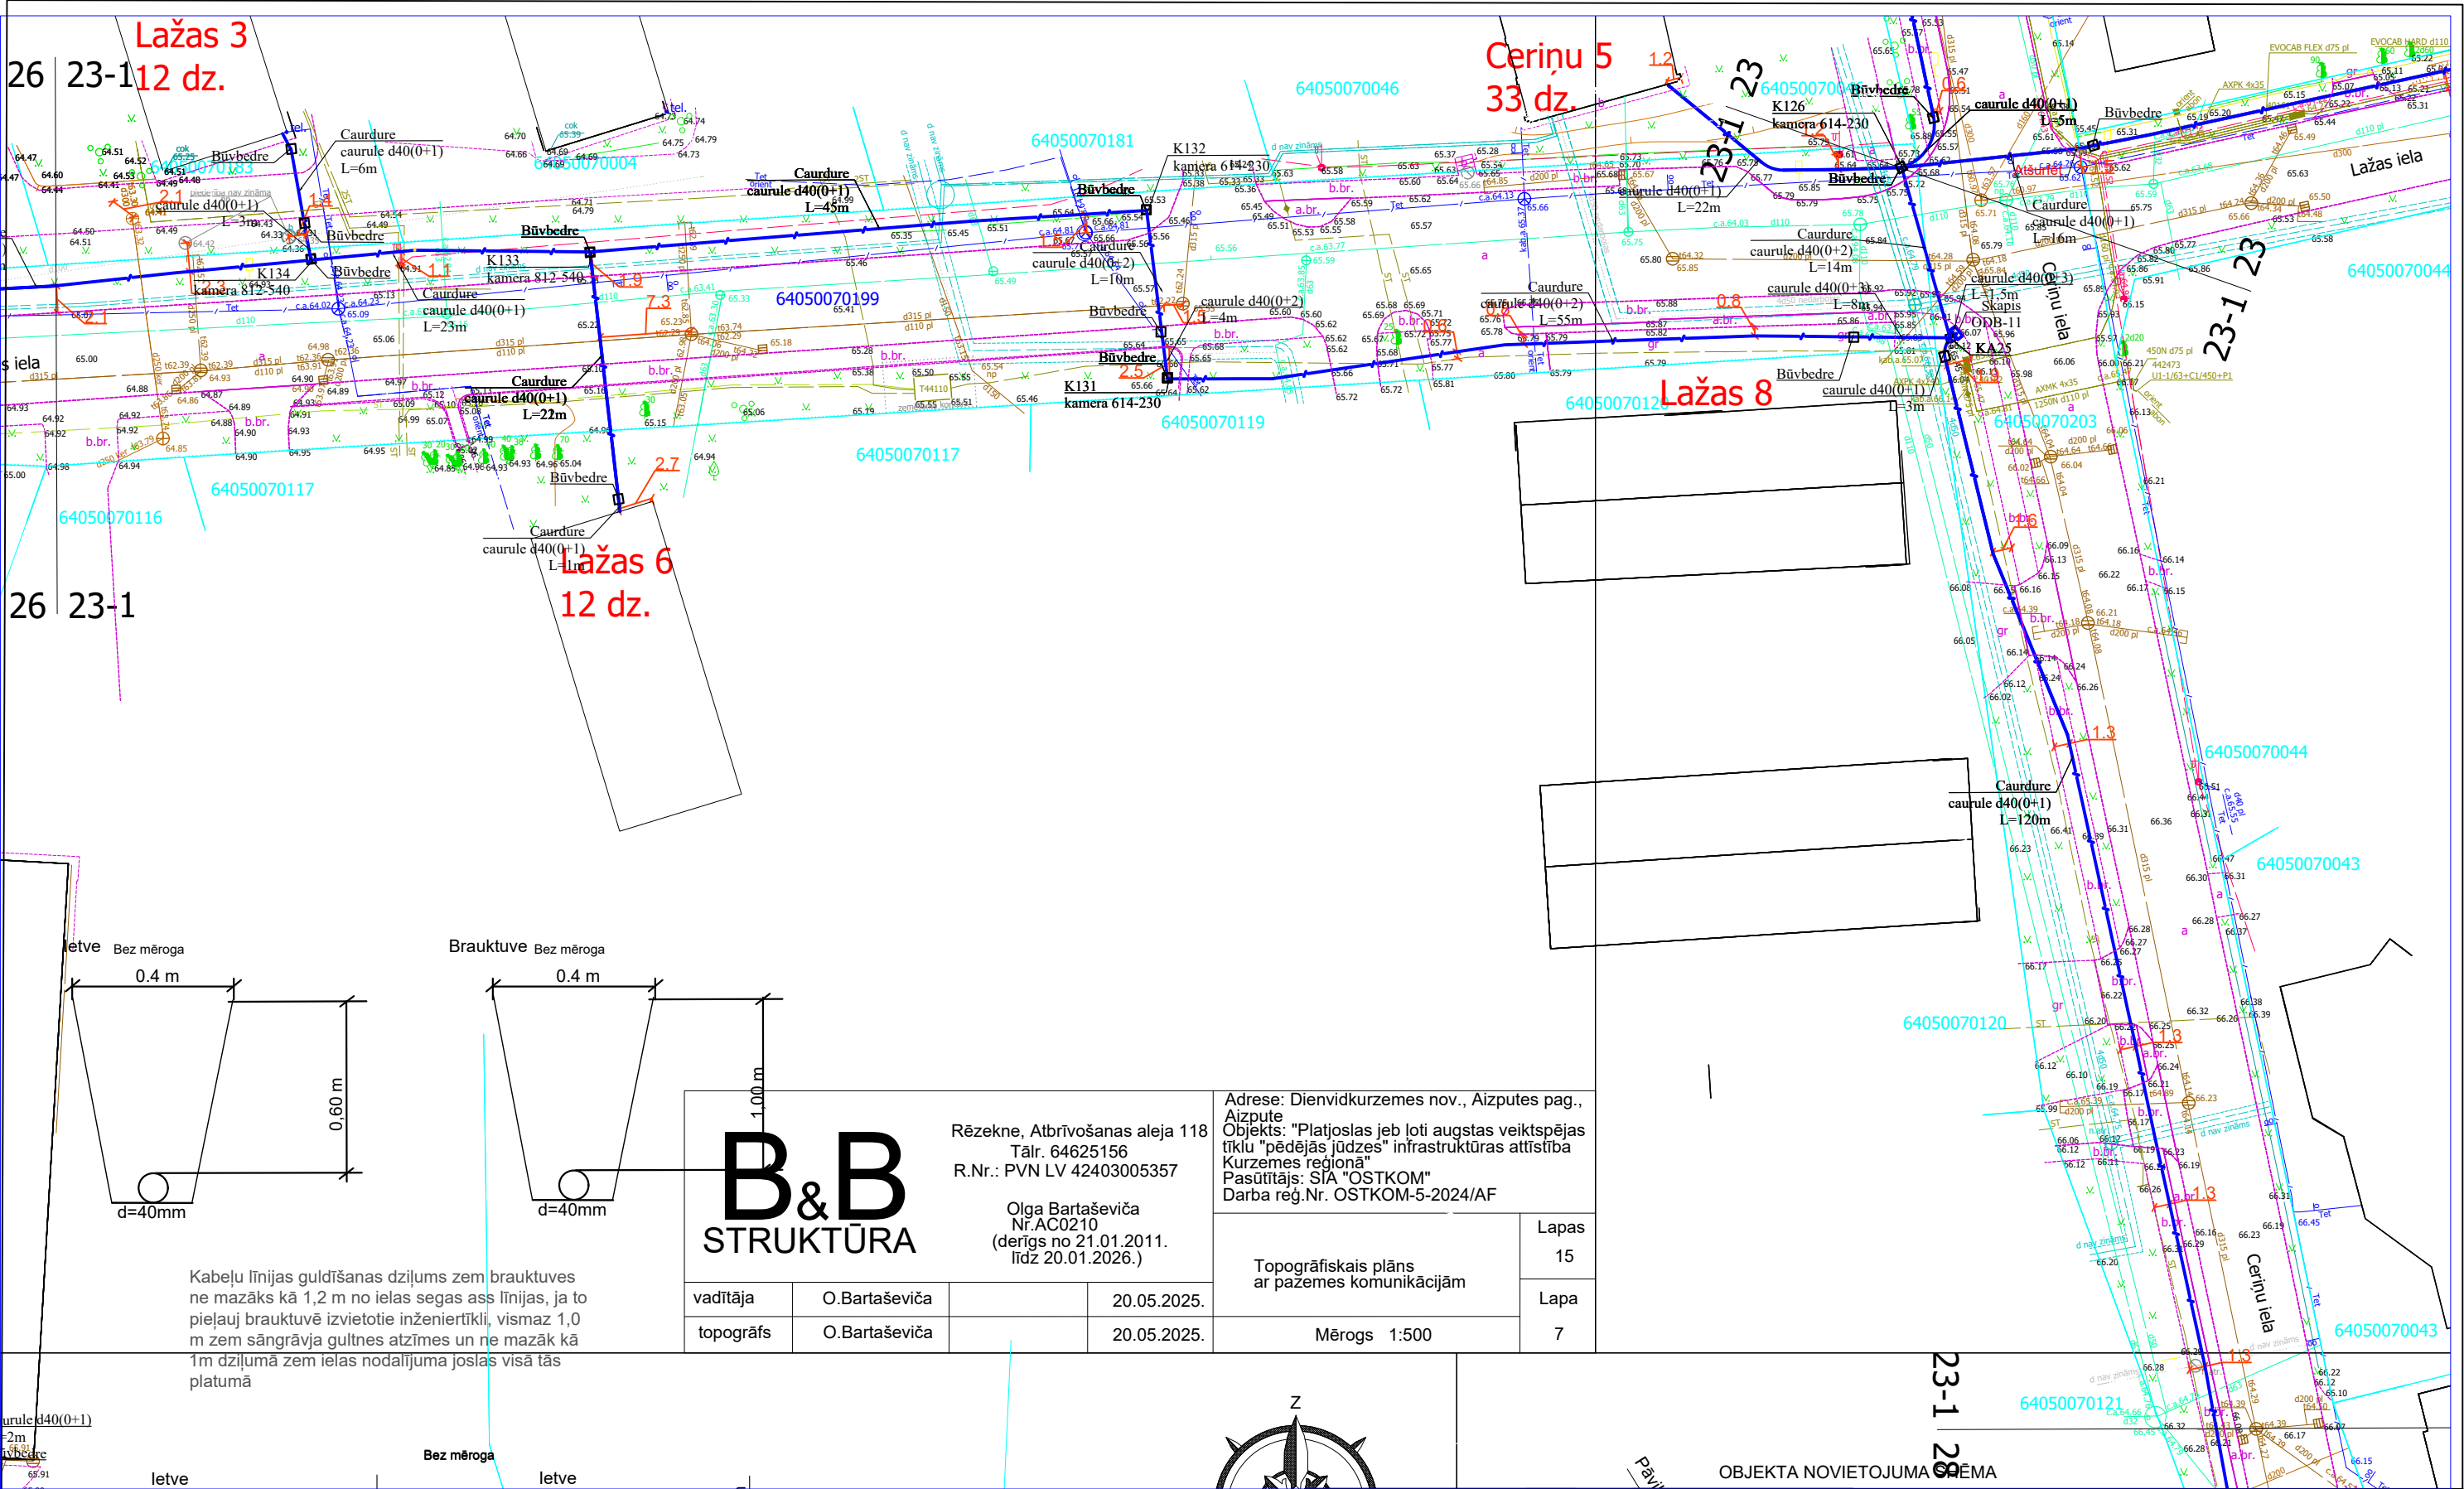



B&B
STRUKTŪRA

Rēzekne, Atbrīvošanas aleja 118
Tāl. 64625156
R.Nr.: PVN LV 42403005357

Olga Bartaševiča
Nr.AC0210
(derīgs no 21.01.2011.
līdz 20.01.2026.)

Adrese: Dienvidkurzemes nov., Aizputes pag., Aizpute Objekts: "Platjoslas jeb ļoti augstas veiktspējas tīklu "pēdējās jūdzes" infrastruktūras attīstība Kurzemes reģionā" Pasūtītājs: SIA "OSTKOM" Darba reģ.Nr. OSTKOM-5-2024/AF			Lapas 15
Topogrāfiskais plāns ar pazemes komunikācijām			Lapa 7
Mērogs 1:500			




Kabeļu līnijas guldīšanas dziļums zem brauktuves
ne mazāks kā 1,2 m no ielas segas ass līnijas, ja to
pieļauj brauktuvē izvietotie inženiertīkli, vismaz 1,0
m zem sāngrāvja gultnes atzīmes un ne mazāk kā
1m dziļumā zem ielas nodalījuma joslas visā tās
platumā

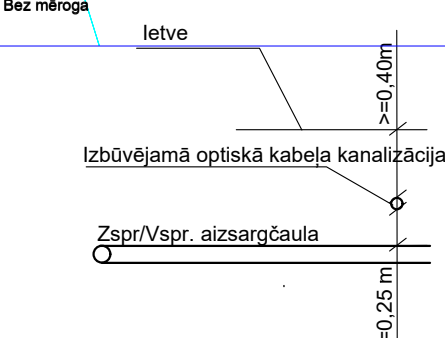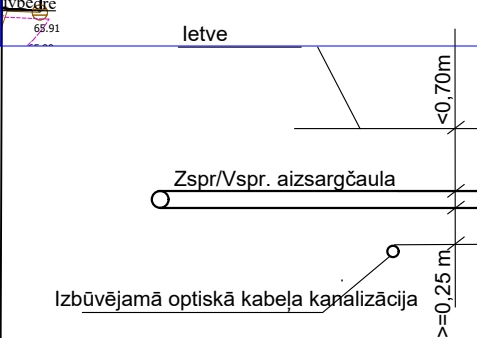


OBJEKTA NOVIETOJUMA ĒRĒMA

- Skērsojuma vietā minimālais attālums starp EST izbūvētām komunikācijām un ST Zspr/Vspr. izbūvētām komunikācijām elektrokabeļiem 0,25 m.
- izsaucot uz vietas parstāvi un atsūrfējot kabeļus tiek precizēts to skērsosanas dziļums.
- Skērsojumu vietā elektropārvades kabeļus paredzēt papildus mehāniski aizsargāt ievietot dalītās caurulēs.

2.4.1.2.i. Platjoslas jeb ļoti augstas veiktspējas tīklu "pēdējās jūdzes" infrastruktūras attīstība							
Elektronisko sakaru tīkla izbūve līdz īpašumu robežām Aizpute (2.daļa), Aizputes pagasts, Dienvidkurzemes novads				Stadija	Mērogs	Lapa	Lapas
Rasējums : Ģenerālais plāns ar EST novietojumu					1:500	23-1	52

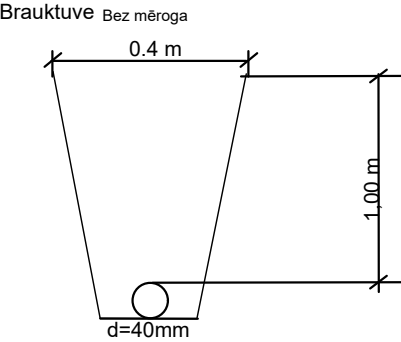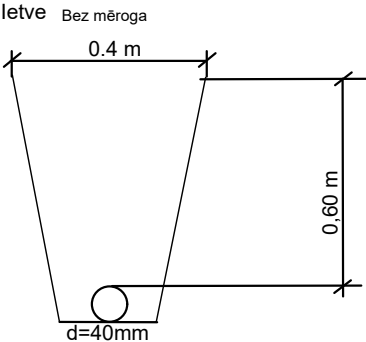
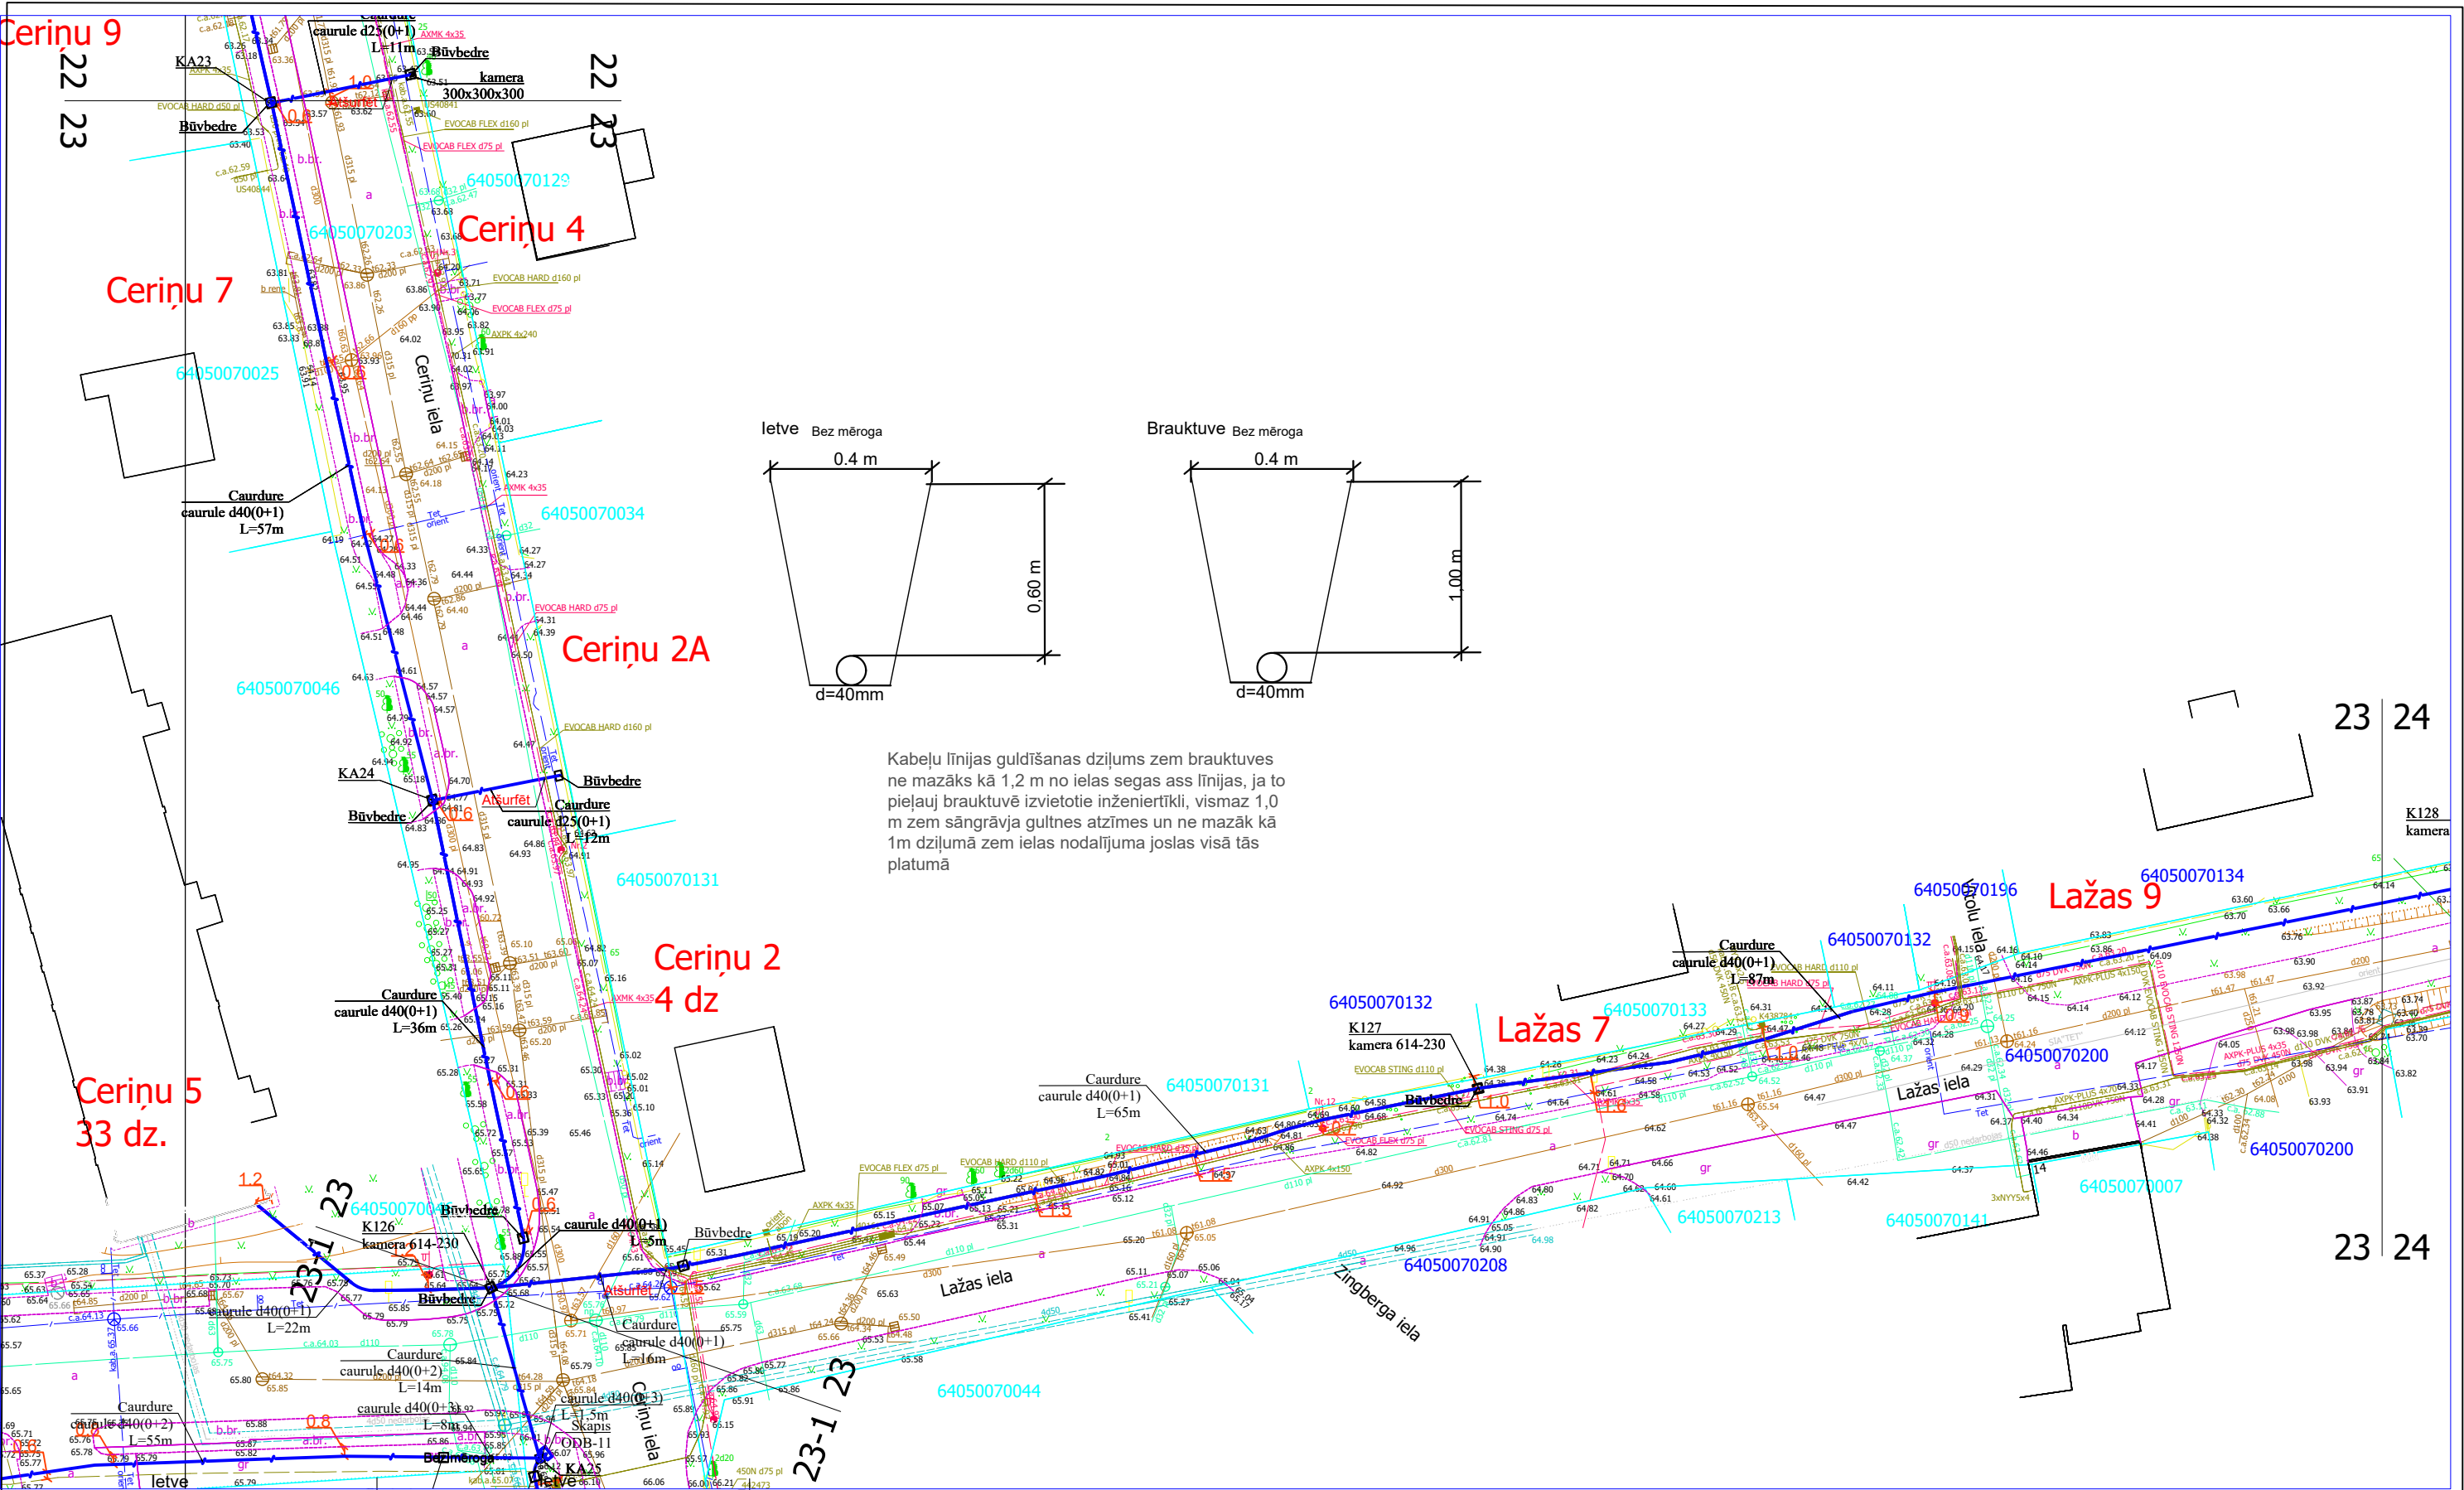


Kabeļu līnijas guldīšanas dziļums zem brauktuves ne mazāks kā 1,2 m no ielas segas ass līnijas, ja to pieļauj brauktuvē izvietotie inženiertīkli, vismaz 1,0 m zem sāngrāvja gultnes atzīmes un ne mazāk kā 1m dziļumā zem ielas nodalījuma joslas visā tās platumā



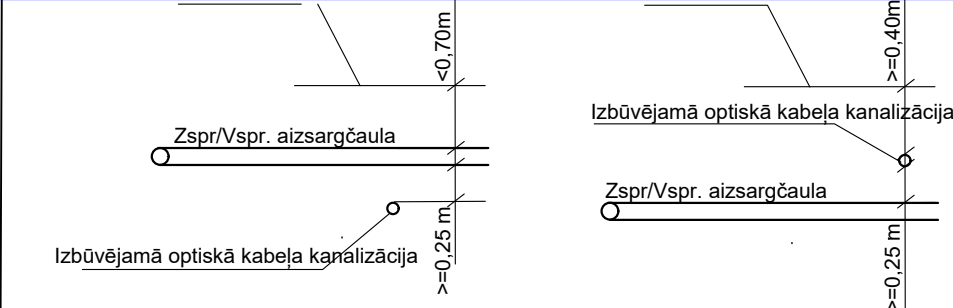


1. Šķērsojuma vietā minimālais attālums starp EST izbūvētām komunikācijām un ST Zspr/Vspr. izbūvētām komunikācijām elektrokabeļiem 0,25 m.
2. izsaucot uz vietas parstāvi un atsūrfējot kabeļus tiek precizēts to šķērsosanas dziļums.
3. Šķērsojumu vietā elektropārvades kabeļus paredzēt papildus mehāniski aizsargāt ievietot dalītās caurulēs.

					2.4.1.2.i. Platjoslas jeb ļoti augstas veiktspējas tīklu "pēdējās jūdzes" infrastruktūras attīstība	 Lielbritānijas Karaliste 2027 Nepieciešama atbalsta shēma				
					Elektronisko sakaru tīkla izbūve līdz īpašumu robežām Aizpute (2.daļa), Aizputes pagasts, Dienvidkurzemes novads	Stadija	Mērogs	Lapa	Lapas	
Proj. vadītājs	J. Patmalnieks						1:500	23	52	
					Rasējums : Ģenerālais plāns ar EST novietojumu					

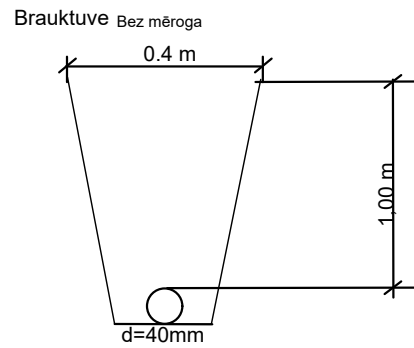
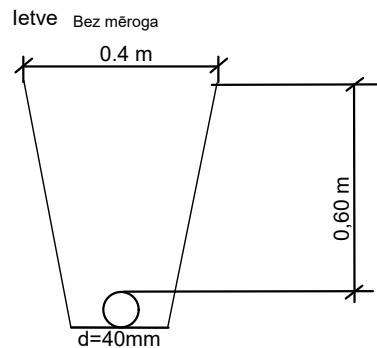


Kabeļu līnijas guldīšanas dziļums zem brauktuves ne mazāks kā 1,2 m no ielas segas ass līnijas, ja to pieļauj brauktvē izvietotie inženiertīkli, vismaz 1,0 m zem sāngrāvja gultnes atzīmes un ne mazāk kā 1m dziļumā zem ielas nodalījuma joslas visā tās platumā

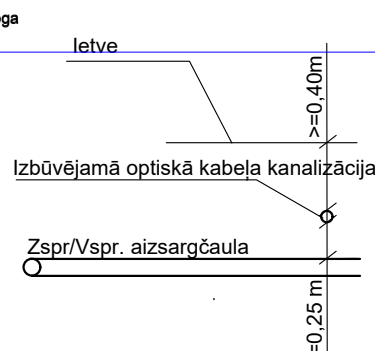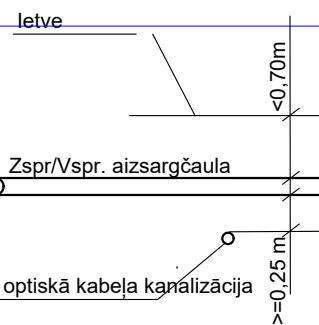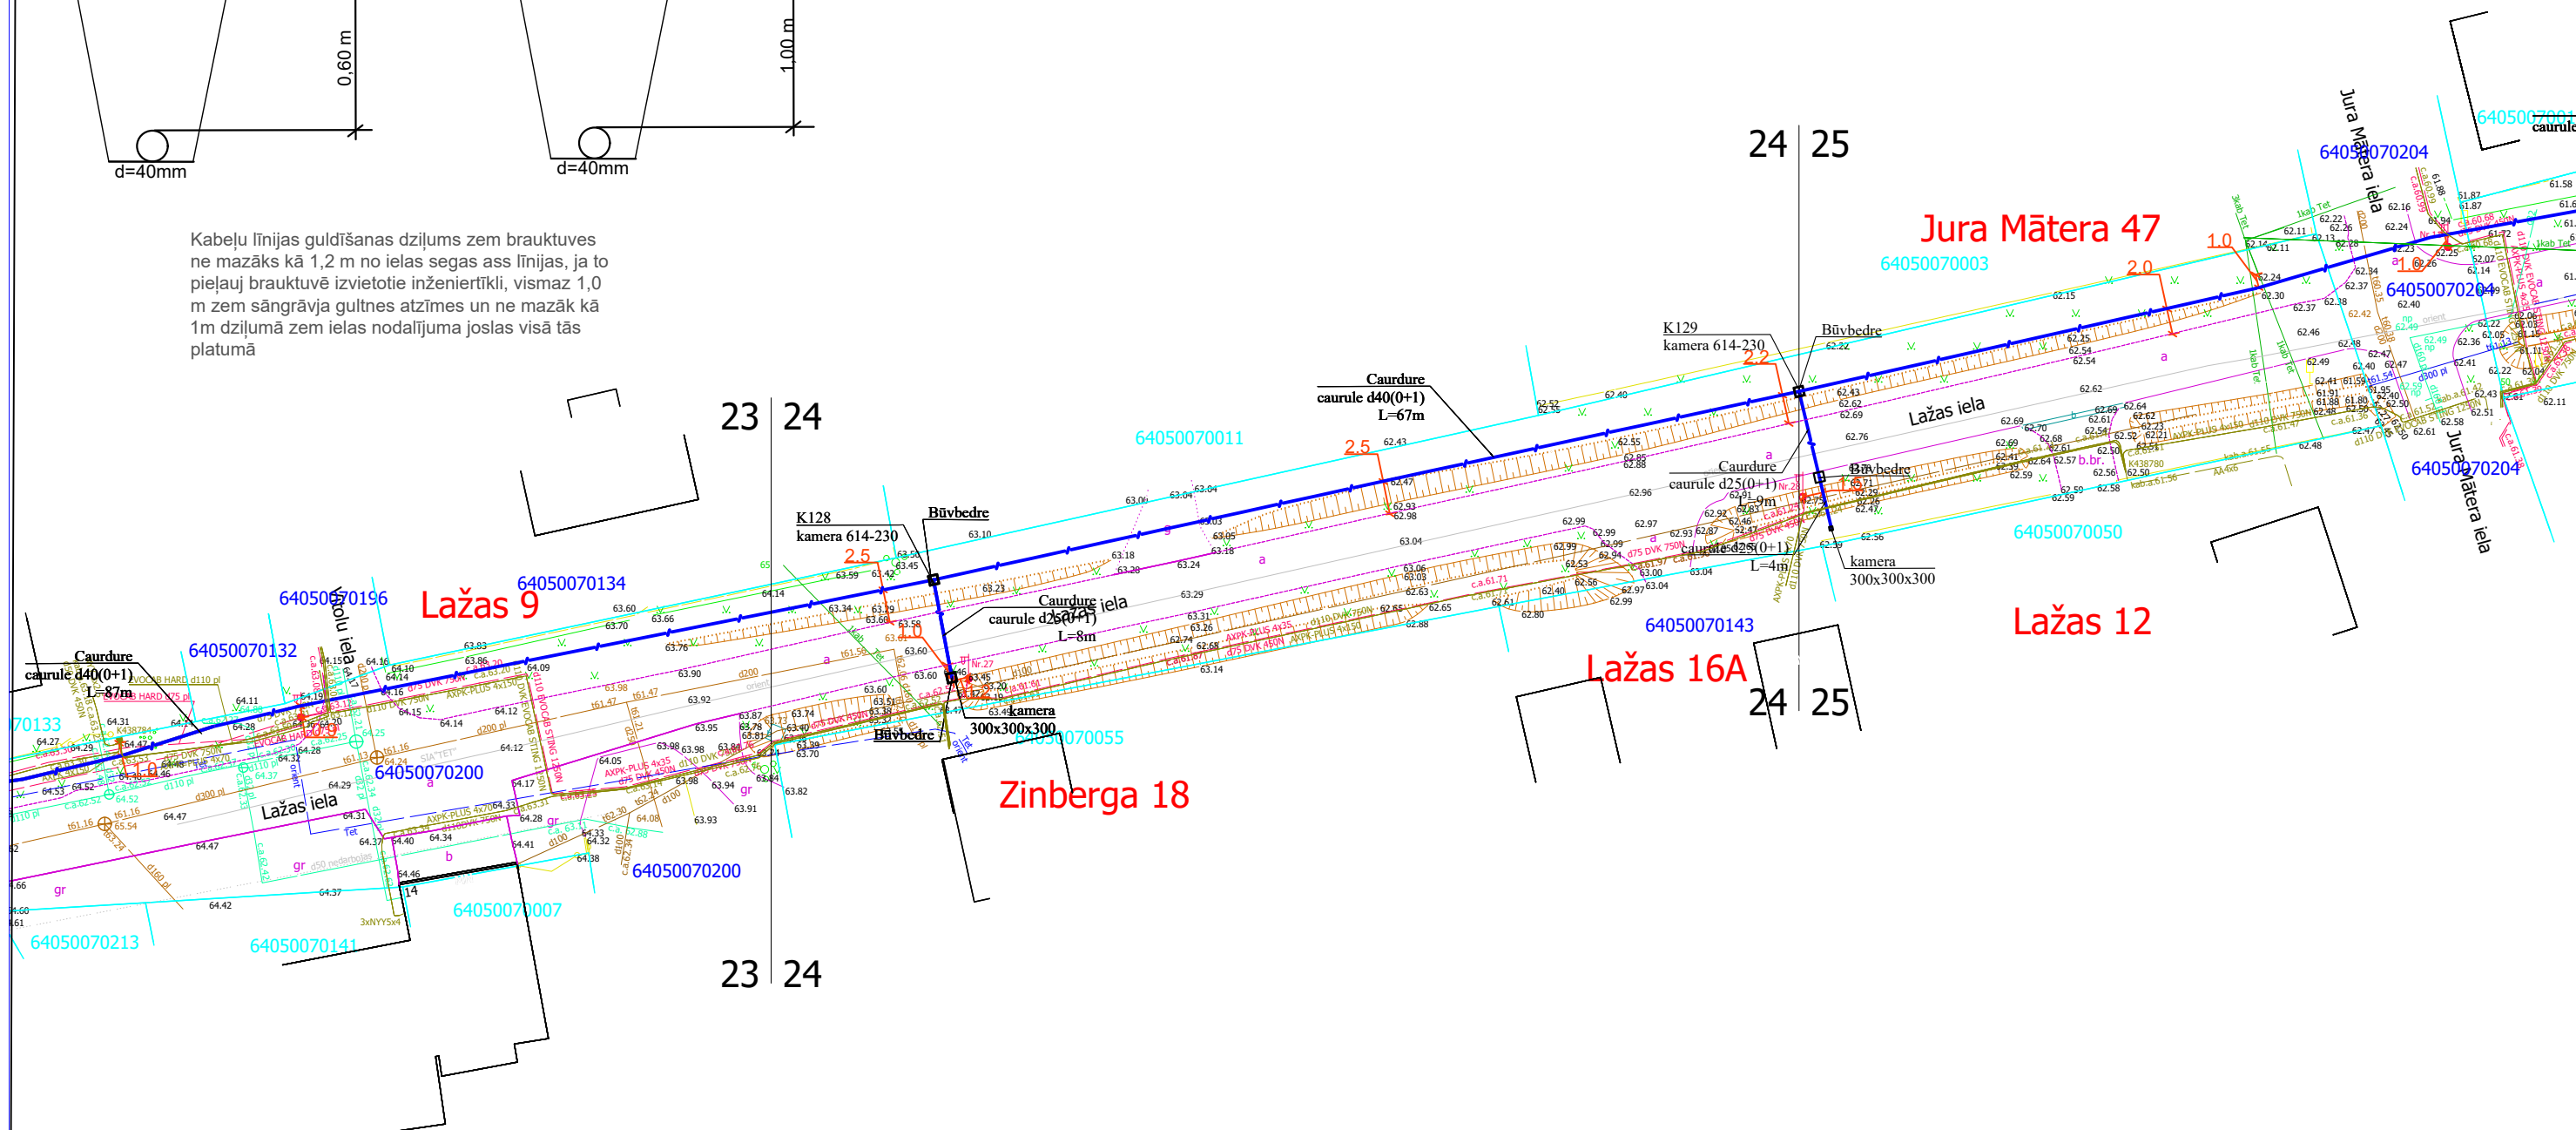

1. Šķērsojuma vietā minimālais attālums starp EST izbūvētām komunikācijām un ST Zspr/Vspr. izbūvētām komunikācijām elektrokabeļiem 0,25 m.
2. izsaucot uz vietas parstāvi un atsūfējot kabeļus tiek precizēts to šķērsosanas dziļums.
3. Šķērsojumu vietā elektropārvades kabeļus paredzēt papildus mehāniski aizsargāt ievietot dalītās caurulēs.

				2.4.1.2.i. Platjoslas jeb ļoti augstas veiktspējas tīklu "pēdējās jūdzes" infrastruktūras attīstība				
Proj. vadītājs	J. Patmalnieks			Elektronisko sakaru tīkla izbūve līdz īpašumu robežām Aizpute (2.daļa), Aizputes pagasts, Dienvidkurzemes novads	Stadija	Mērogs	Lapa	Lapas
						1:500	24	52
				Rasējums : Ģenerālais plāns ar EST novietojumu				

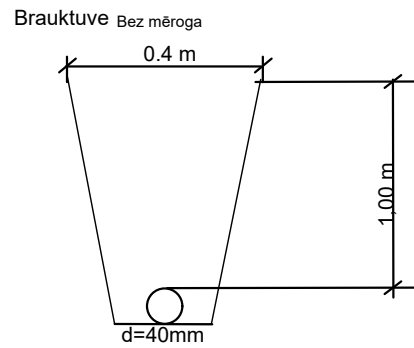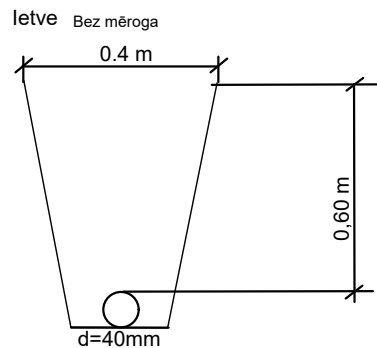

Kabeļu līnijas guldīšanas dziļums zem brauktuves ne mazāks kā 1,2 m no ielas segas ass līnijas, ja to pieļauj brauktuvē izvietotie inženiertīkli, vismaz 1,0 m zem sāngrāvja gultnes atzīmes un ne mazāk kā 1m dziļumā zem ielas nodalījuma joslas visā tās platumā

24 25

Jura Mātera 47

64050070003

64050070204

Caurdure
caurule d40(0+1)
L=102m

K130
kamera 614-230

Būvbedre

Caurdure
caurule d40(0+1)
L=10m

Lažas 18

Lažas 16

Caurdure
caurule d40(0+1)
L=39m

K129
kamera 614-230

Būvbedre

Lažas iela


64050070050

Lažas 12


64050070143

Lažas 16A

24 25

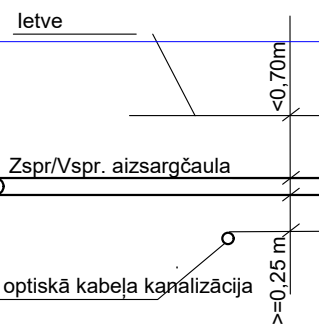


Bez mēroga

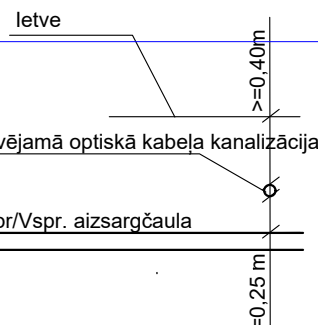


1. Šķērsojuma vietā minimālais attālums starp EST izbūvētām komunikācijām un ST Zspr/Vspr. izbūvētām komunikācijām elektrokabeļiem 0,25 m.
2. izsaucot uz vietas parstāvi un atsūrfējot kabeļus tiek precizēts to šķērsosanas dziļums.
3. Šķērsojumu vietā elektropārvades kabeļus paredzēt papildus mehāniski aizsargāt ievietot dalītās caurulēs.

				2.4.1.2.i. Platjoslas jeb ļoti augstas veiktspējas tīklu "pēdējās jūdzes" infrastruktūras attīstība			
Proj. vadītājs	J. Patmalnieks			Elektronisko sakaru tīkla izbūve līdz īpašumu robežam Aizpute (2.daļa), Aizputes pagasts, Dienvidkurzemes novads	Stadija	Mērogs	Lapa
						1:500	25
				Rasējums : Ģenerālais plāns ar EST novietojumu	Lapas		52


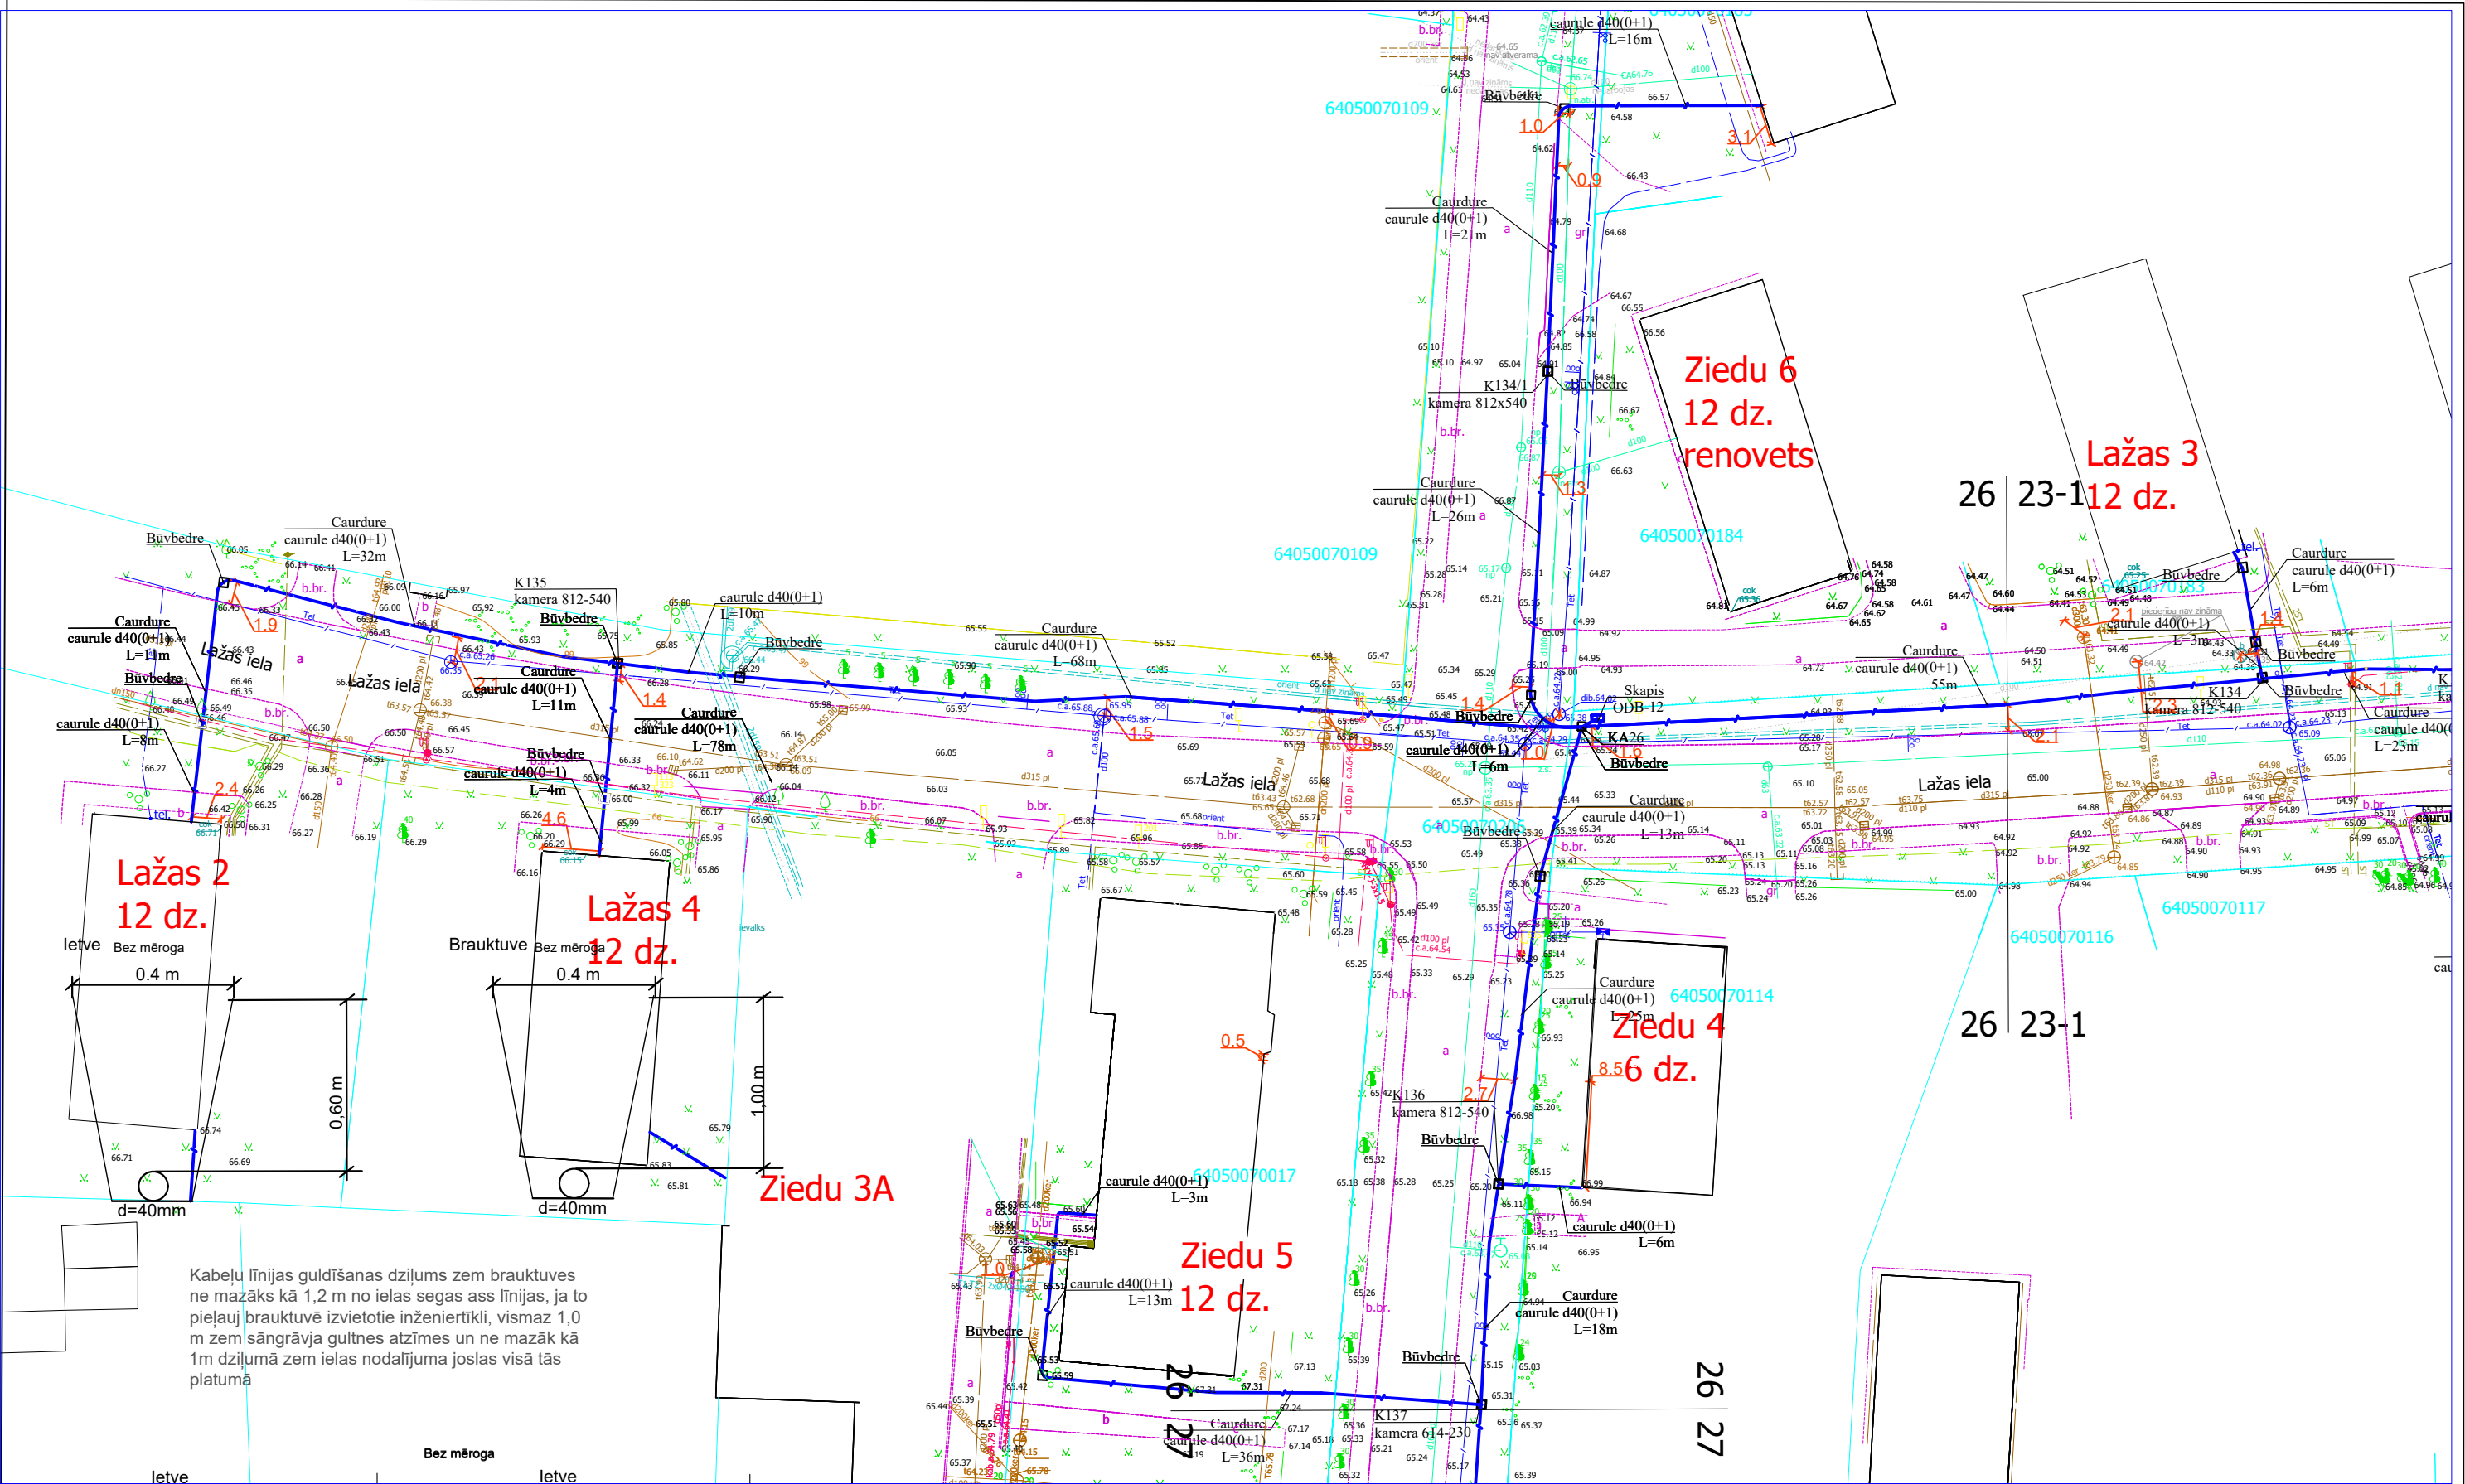


Kabeļu līnijas guldīšanas dziļums zem brauktuves ne mazāks kā 1,2 m no ielas segas ass līnijas, ja to pieļauj brauktuvē izvietotie inženiertīkli, vismaz 1,0 m zem sāngrāvja gultnes atzīmes un ne mazāk kā 1m dziļumā zem ielas nodalījuma joslas visā tās platumā

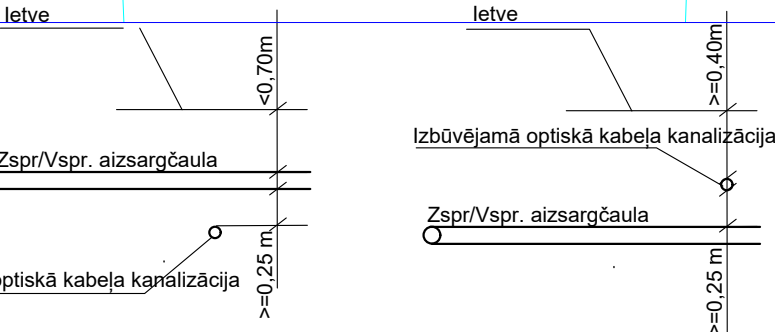


1. Šķērsojuma vietā minimālais attālums starp EST izbūvētām komunikācijām un ST Zspr/Vspr. izbūvētām komunikācijām elektrokabeļiem 0,25 m.
2. izsaucot uz vietas parstāvi un atsurfējot kabeļus tiek precizēts to šķērsosanas dziļums.
3. Šķērsojumu vietā elektropārvades kabeļus paredzēt papildus mehāniski aizsargāt ievietot dalītās caurulēs.

2.4.1.2.i. Platjoslas jeb ļoti augstas veiktspējas tīklu "pēdējās jūdzes" infrastruktūras attīstība							
Elektronisko sakaru tīkla izbūve līdz īpašumu robežām Aizpute (2.daļa), Aizputes pagasts, Dienvidkurzemes novads				Stadija	Mērogs	Lapa	Lapas
Rasējums : Ģenerālais plāns ar EST novietojumu					1:500	26	52

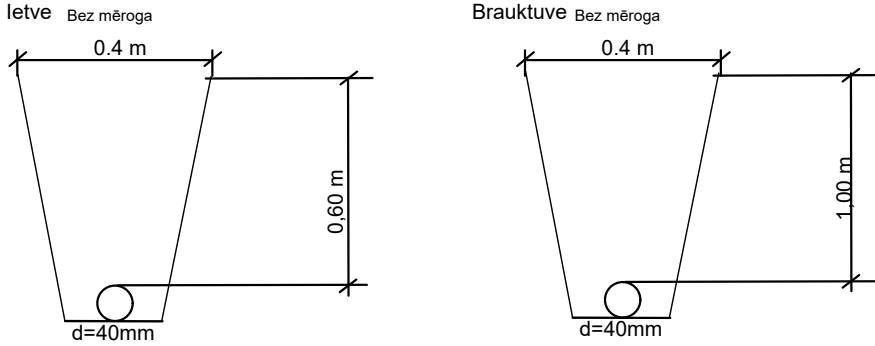
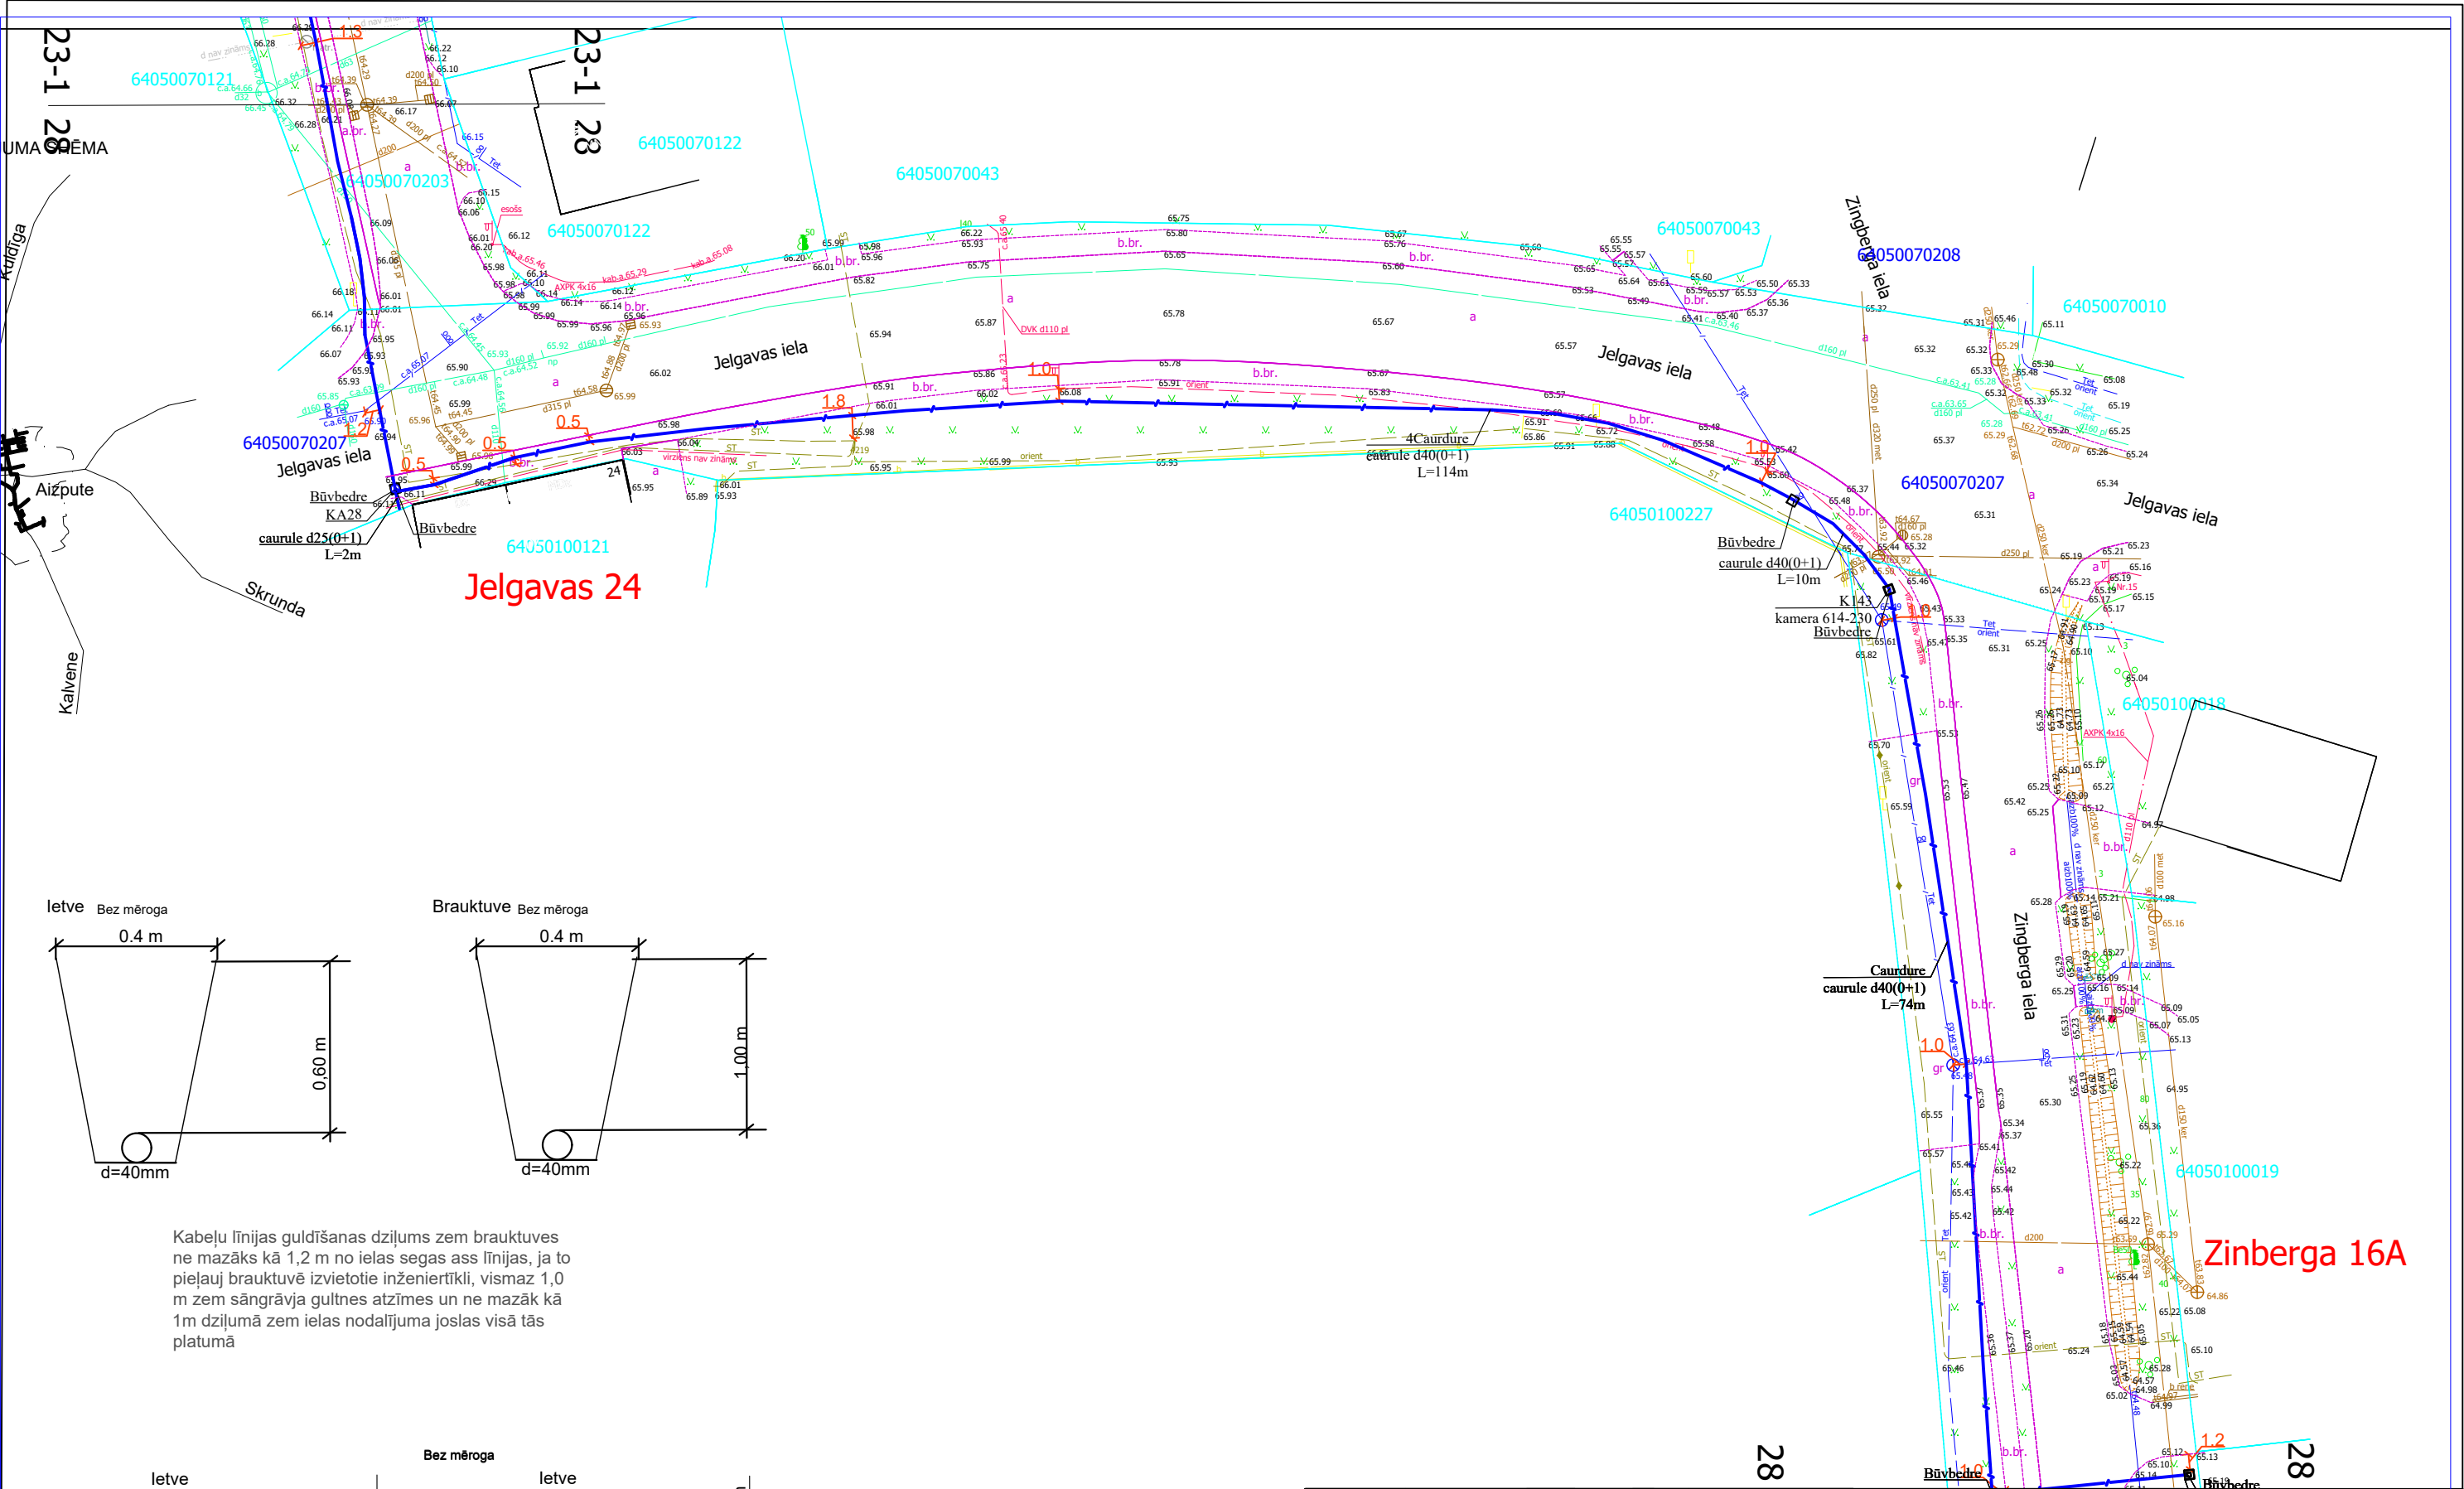


Kabeļu līnijas guldīšanas dziļums zem brauktuves ne mazāks kā 1,2 m no ielas segas ass līnijas, ja to pieļauj brauktvē izvietotie inženiertīkli, vismaz 1,0 m zem sāngrāvja gultnes atzīmes un ne mazāk kā 1m dziļumā zem ielas nodalījuma joslas visā tās platumā

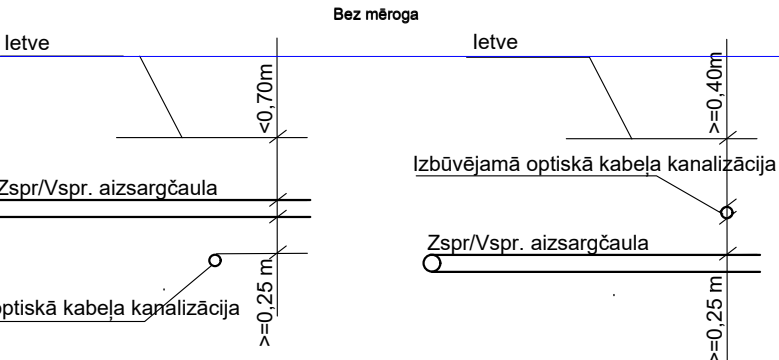


1. Šķērsojuma vietā minimālais attālums starp EST izbūvētām komunikācijām un ST Zspr/Vspr. izbūvētām komunikācijām elektrokabeļiem 0,25 m.
2. izsaucot uz vietas parstāvi un atsūrfējot kabelus tiek precizēts to šķērsosanas dziļums.
3. Šķērsojumu vietā elektropārvades kabelus paredzēt papildus mehāniski aizsargāt ievietot dalītās caurulēs.

				2.4.1.2.i. Platjoslas jeb ļoti augstas veiktspējas tīklu "pēdējās jūdzes" infrastruktūras attīstība		Stadija	Mērogs	Lapa	Lapas
Proj. vadītājs	J. Patmalnieks			Elektronisko sakaru tīkla izbūve līdz īpašumu robežām Aizpute (2.daļa), Aizputes pagasts, Dienvidkurzemes novads			1:500	28	52
				Rasējums : Ģenerālais plāns ar EST novietojumu					

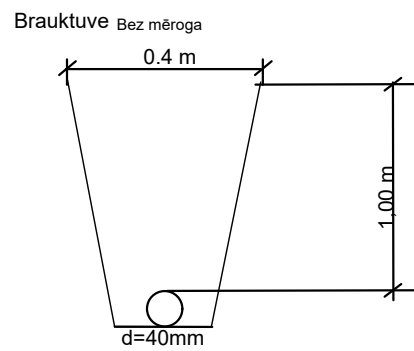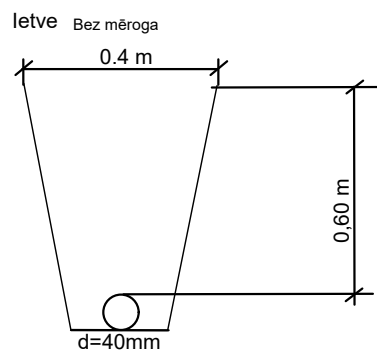


Kabeļu līnijas guldīšanas dziļums zem brauktuves ne mazāks kā 1,2 m no ielas segas ass līnijas, ja to pieļauj brauktuvē izvietotie inženiertīkli, vismaz 1,0 m zem sāngrāvja gultnes atzīmes un ne mazāk kā 1 m dziļumā zem ielas nodalījuma joslas visā tās platumā

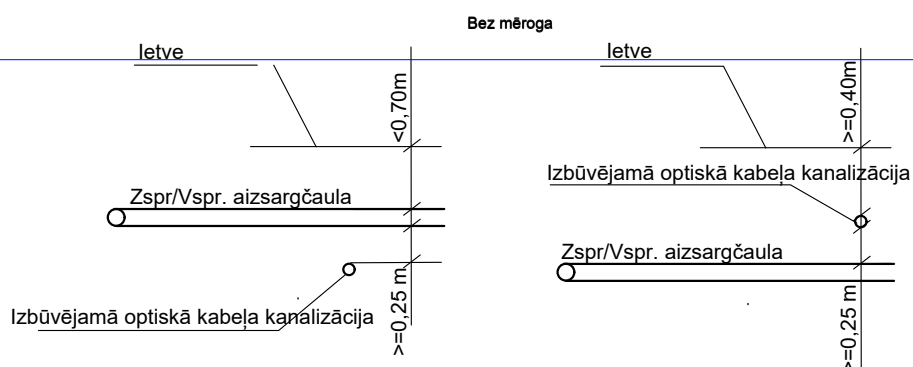

1. Šķērsojuma vietā minimālais attālums starp EST izbūvētām komunikācijām un ST Zspr/Vspr. izbūvētām komunikācijām elektrokabeļiem 0,25 m.
2. izsaucot uz vietas parstāvi un atsūfējot kabeļus tiek precizēts to šķērsosanas dziļums.
3. Šķērsojumu vietā elektropārvades kabeļus paredzēt papildus mehāniski aizsargāt ievietot dalītās caurulēs.

28
29

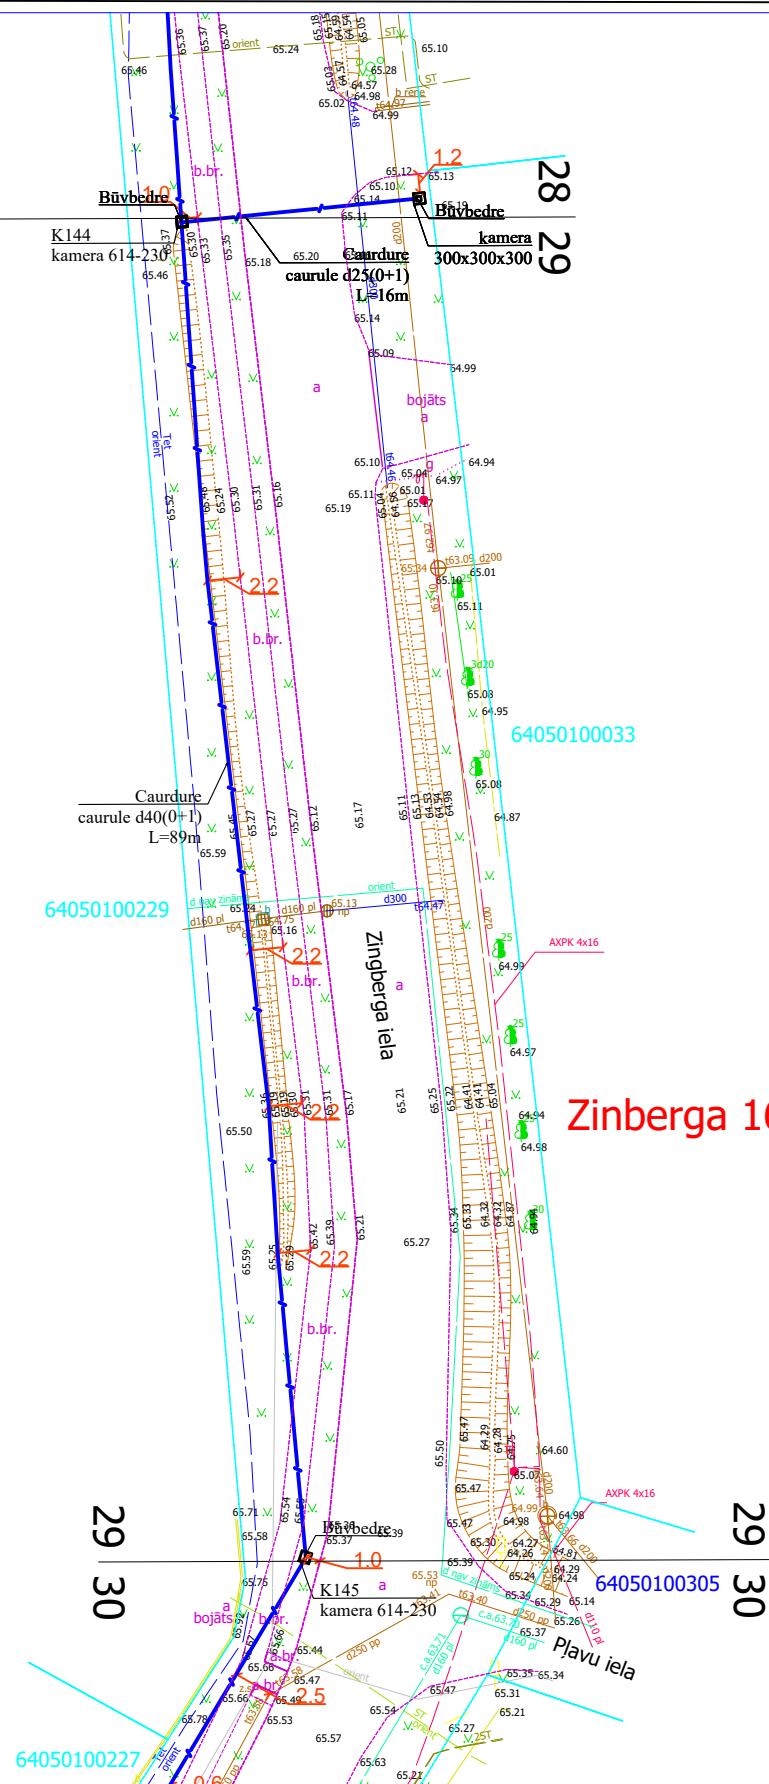

Zinberga 16

64050100305

Plavu iela

64050100227



2.4.1.2.i. Platjoslas jeb ļoti augstas veiktspējas tīklu "pēdējās jūdzes" infrastruktūras attīstība



Elektronisko sakaru tīkla izbūve līdz īpašumu robežām Aizpute (2.daļa), Aizputes pagasts, Dienvidkurzemes novads




Rasējums : Ģenerālais plāns ar EST novietojumu

Stadija	Mērogs	Lapa	Lapas
	1:500	29	52

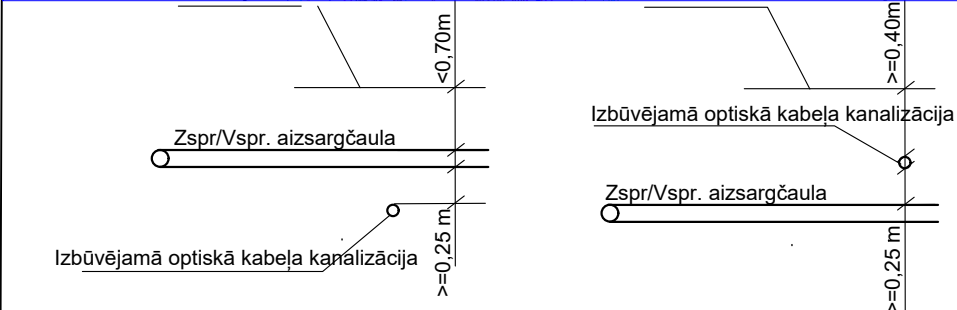
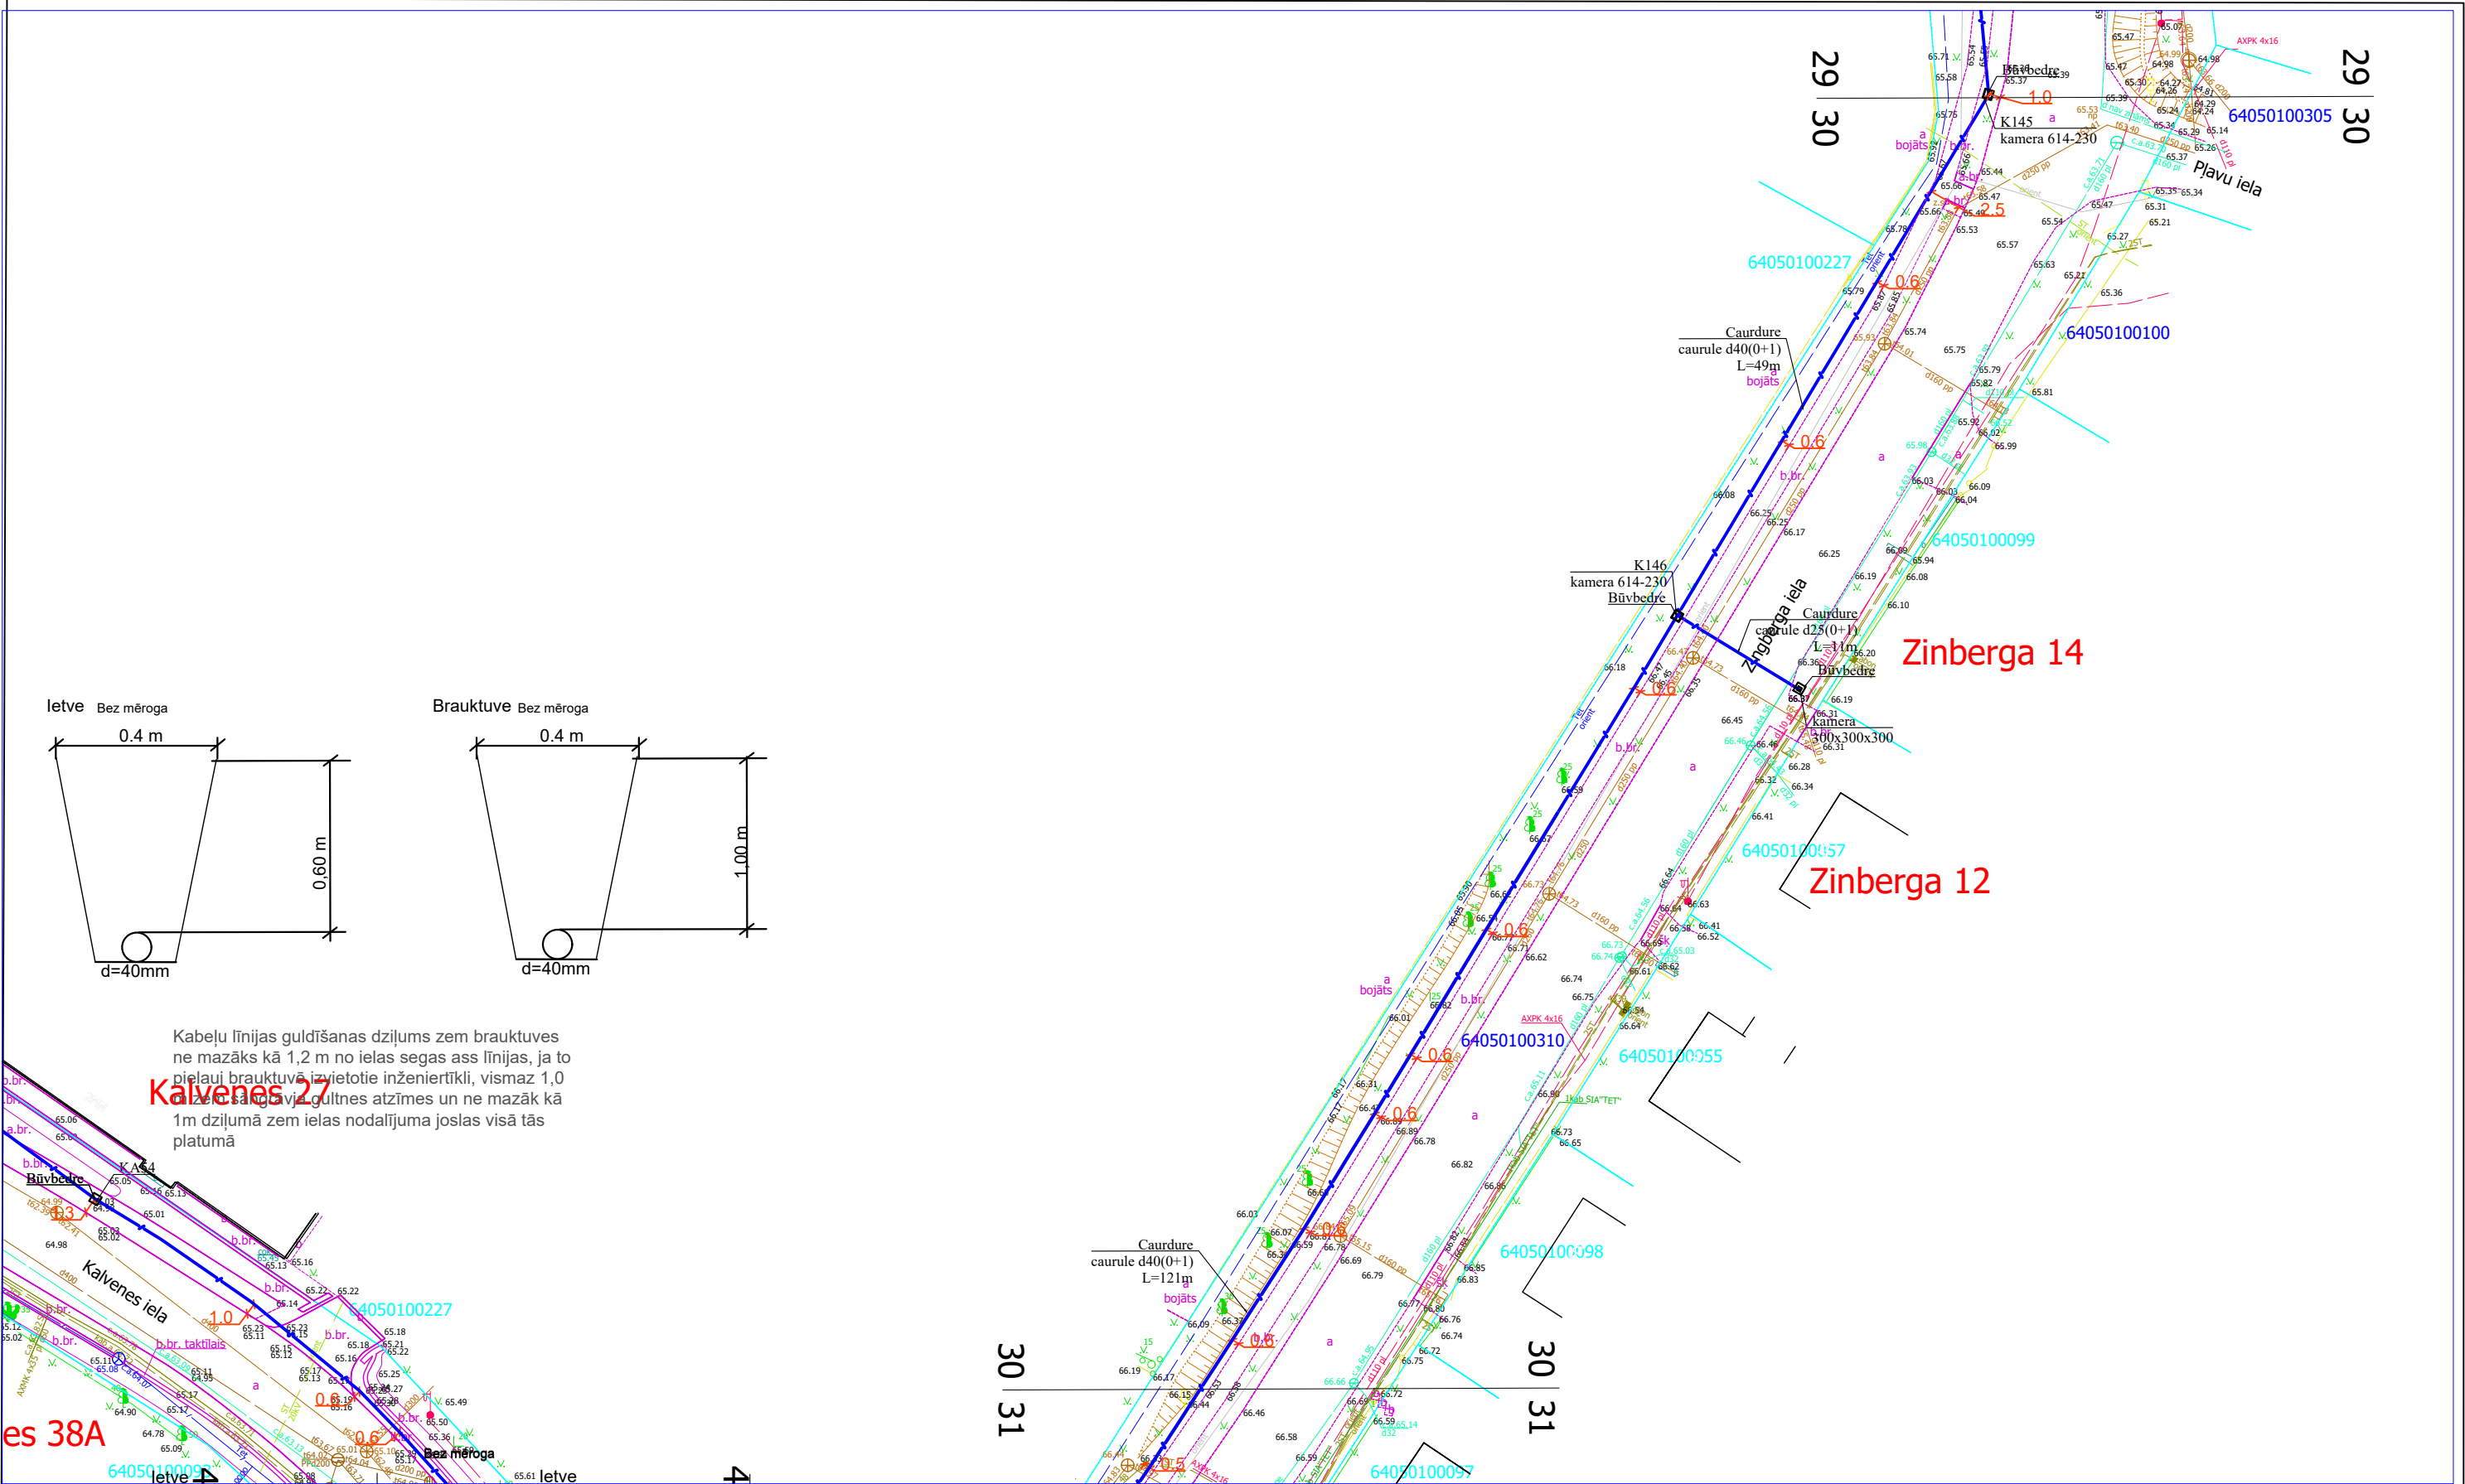


1. Šķērsojuma vietā minimālais attālums starp EST izbūvētām komunikācijām un ST Zspr/Vspr. izbūvētām komunikācijām elektrokabeļiem 0,25 m.
2. izsaucot uz vietas parstāvi un atsurfējot kabeļus tiek precizēts to šķērsosanas dziļums.
3. Šķērsojumu vietā elektropārvades kabeļus paredzēt papildus mehāniski aizsargāt ievietot dalītās caurulēs.

				2.4.1.2.i. Platjoslas jeb ļoti augstas veiktspējas tīklu "pēdējās jūdzes" infrastruktūras attīstība	 2027 Latvian Republic Latvian Republic Latvian Republic Latvian Republic			
Proj. vadītājs	J. Patmalnieks			Elektronisko sakaru tīkla izbūve līdz īpašumu robežām Aizpute (2.daļa), Aizputes pagasts, Dienvidkurzemes novads	Stadija	Mērogs	Lapa	Lapas
				Rasējums : Ģenerālais plāns ar EST novietojumu		1:500	30	52

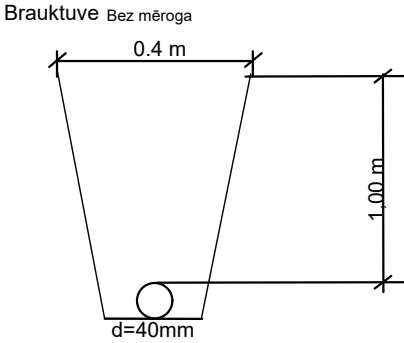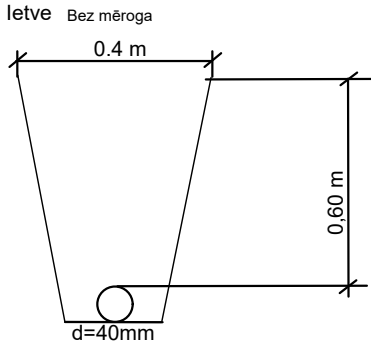
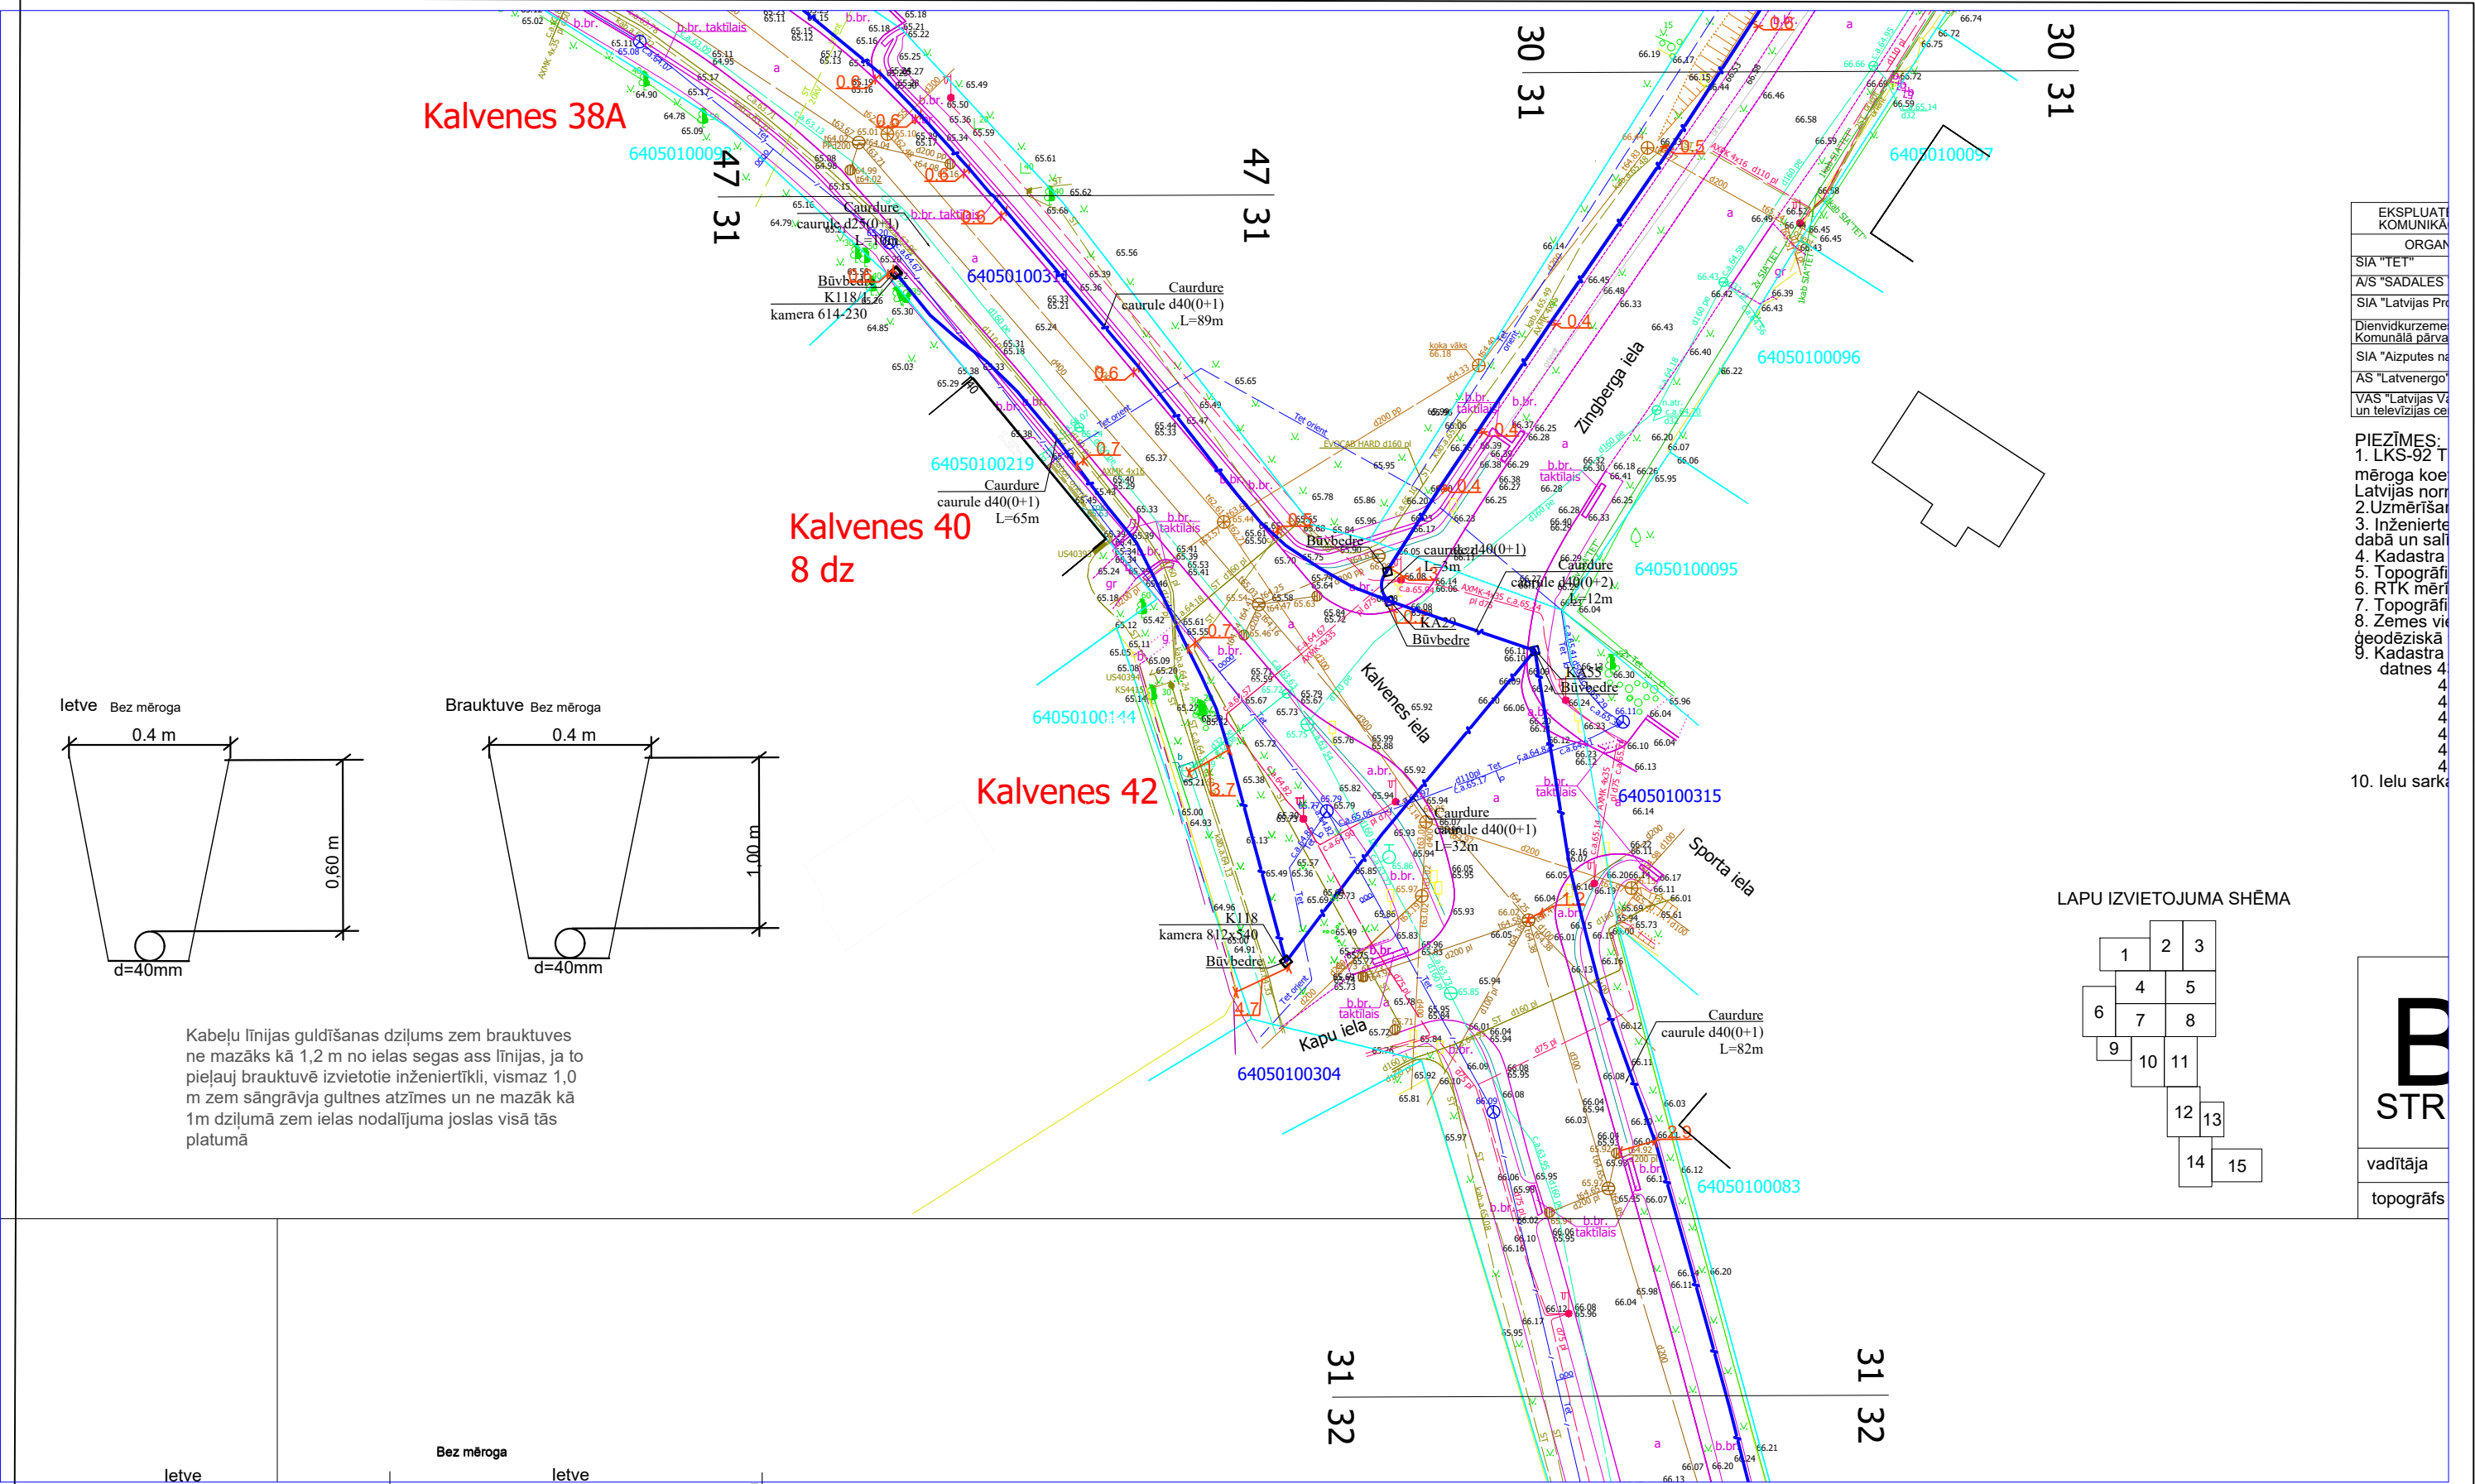


Kabeļu līnijas guldīšanas dziļums zem brauktuves ne mazāks kā 1,2 m no ielas segas ass līnijas, ja to pieļauj brauktvē izvietotie inženiertīkli, vismaz 1,0 m zem sāngrāvja gultnes atzīmes un ne mazāk kā 1m dziļumā zem ielas nodalījuma joslas visā tās platumā

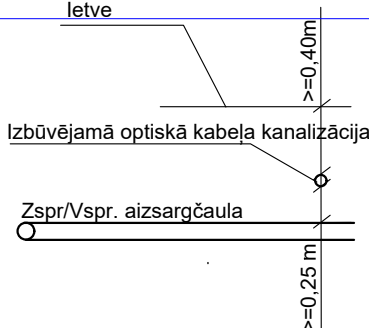
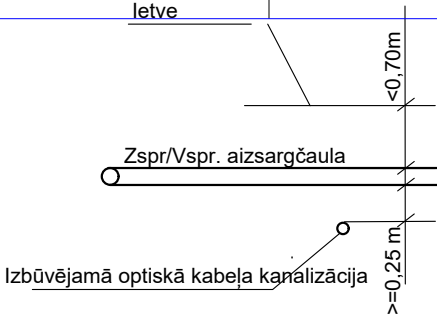


1. Šķērsojuma vietā minimālais attālums starp EST izbūvētām komunikācijām un ST Zspr/Vspr. izbūvētām komunikācijām elektrokabeļiem 0,25 m.
2. izsaucot uz vietas parstāvi un atsurfējot kabeļus tiek precizēts to šķērsošanas dziļums.
3. Šķērsojumu vietā elektropārvades kabeļus paredzēt papildus mehāniski aizsargāt ievietot dalītās caurulēs.


2.4.1.2.i. Platjoslas jeb ļoti augstas veiktspējas tīklu "pēdējās jūdzes" infrastruktūras attīstība							
Elektronisko sakaru tīkla izbūve līdz īpašumu robežām Aizpute (2.daļa), Aizputes pagasts, Dienvidkurzemes novads				Stadija	Mērogs	Lapa	Lapas
Rasējums : Ģenerālais plāns ar EST novietojumu					1:500	31	52

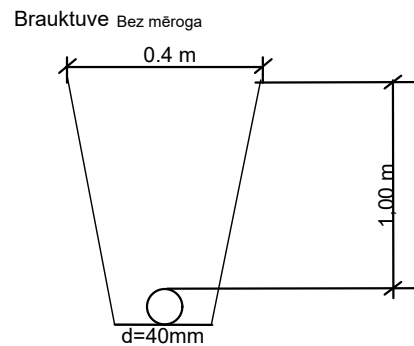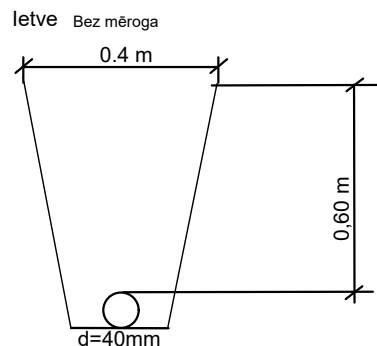



Kabeļu līnijas guldīšanas dziļums zem brauktuves ne mazāks kā 1,2 m no ielas segas ass līnijas, ja to pieļauj brauktvē izvietotie inženiertīkli, vismaz 1,0 m zem sāngrāvja gultnes atzīmes un ne mazāk kā 1m dziļumā zem ielas nodalījuma joslas visā tās platumā

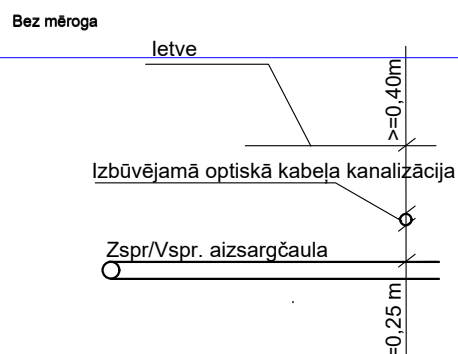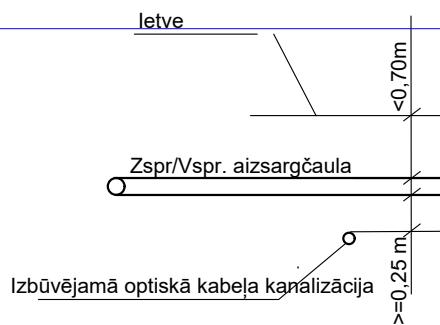



1. Šķērsojuma vietā minimālais attālums starp EST izbūvētām komunikācijām un ST Zspr/Vspr. izbūvētām komunikācijām elektrokabeļiem 0,25 m.
2. izsaucot uz vietas parstāvi un atsurfējot kabeļus tiek precizēts to šķērsosanas dziļums.
3. Šķērsojumu vietā elektropārvades kabeļus paredzēt papildus mehāniski aizsargāt ievietot dalītās caurulēs.

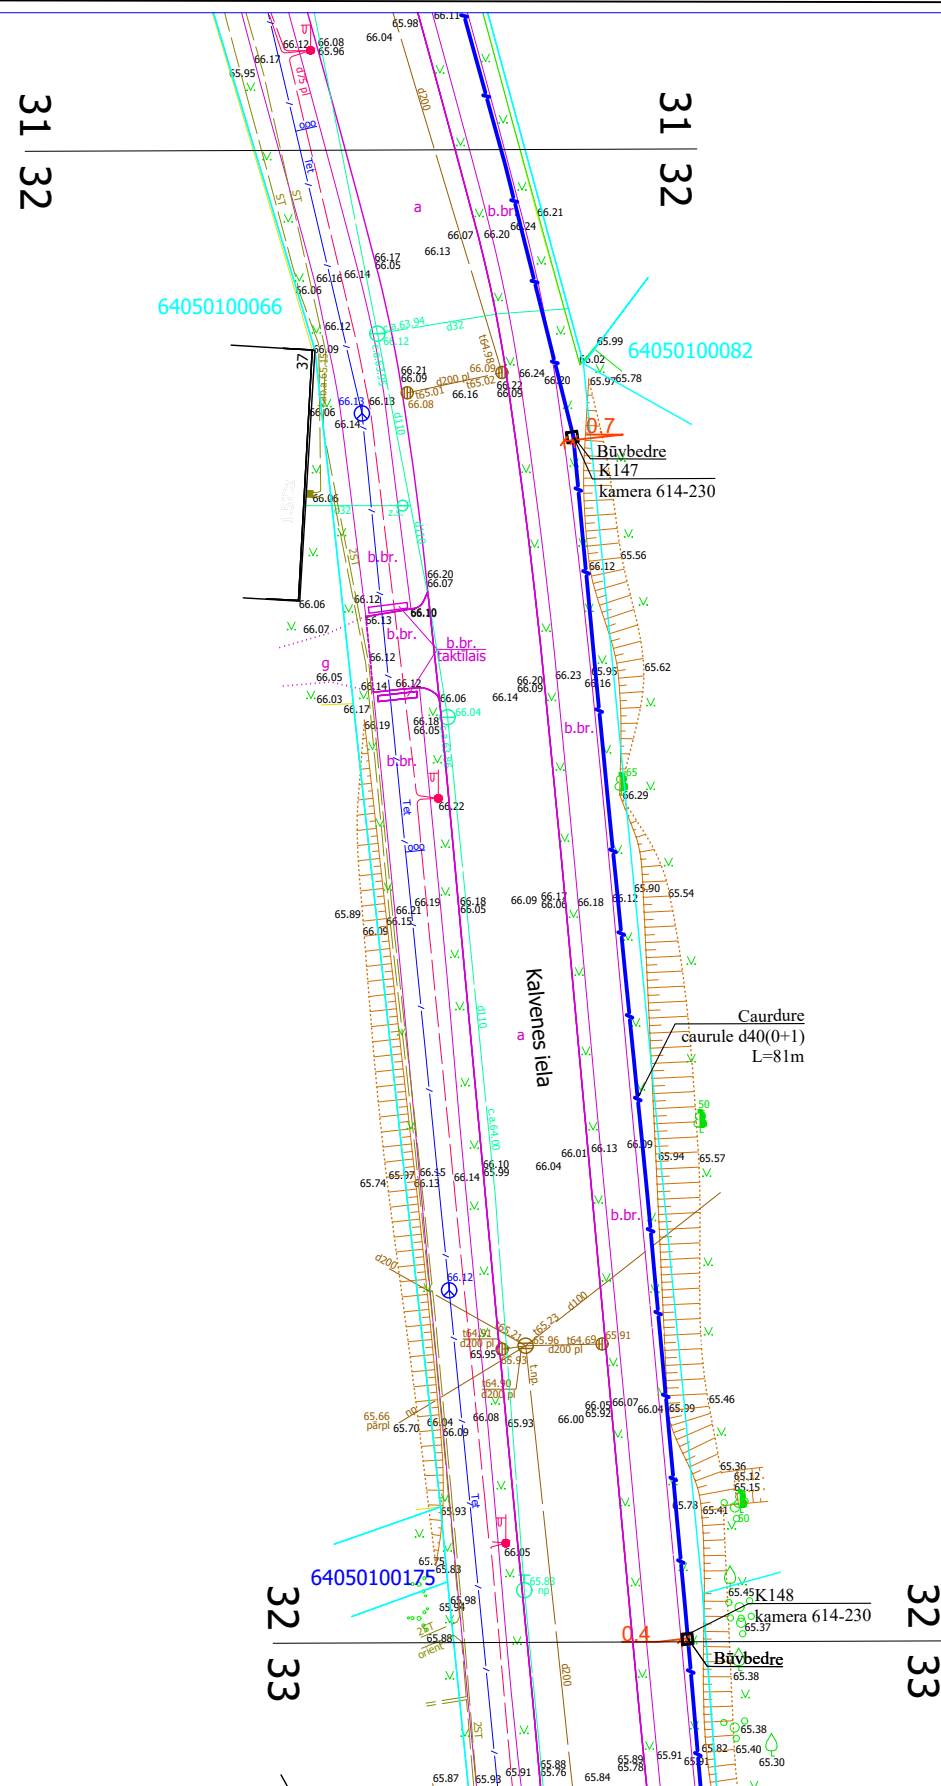

2.4.1.2.i. Platjoslas jeb ļoti augstas veiktspējas tīklu "pēdējās jūdzes" infrastruktūras attīstība							
Elektronisko sakaru tīkla izbūve līdz īpašumu robežām Aizpute (2.daļa), Aizputes pagasts, Dienvidkurzemes novads				Stadija	Mērogs	Lapa	Lapas
Rasējums : Ģenerālais plāns ar EST novietojumu					1:500	32	52

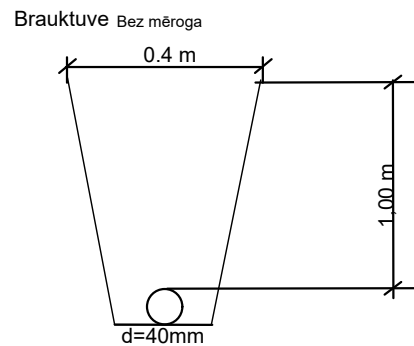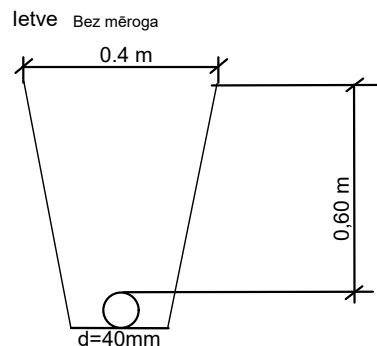

Kabeļu līnijas guldīšanas dziļums zem brauktuves ne mazāks kā 1,2 m no ielas segas ass līnijas, ja to pieļauj brauktvē izvietotie inženiertīkli, vismaz 1,0 m zem sāngrāvja gultnes atzīmes un ne mazāk kā 1m dziļumā zem ielas nodalījuma joslas visā tās platumā

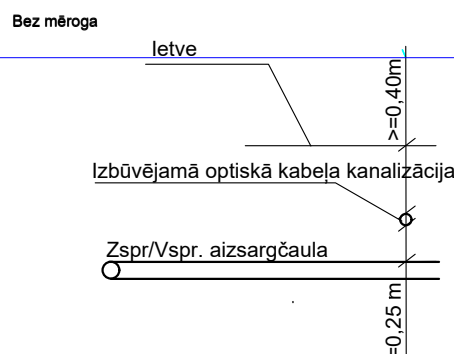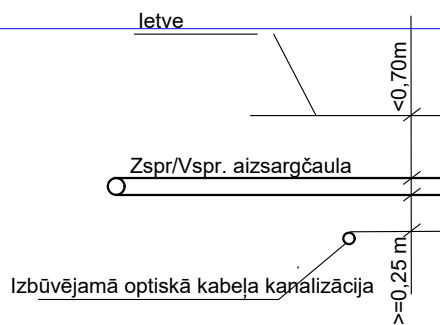


Jura Mātera 5

1. Šķērsojuma vietā minimālais attālums starp EST izbūvētām komunikācijām un ST Zspr/Vspr. izbūvētām komunikācijām elektrokabeļiem 0,25 m.
2. izsaucot uz vietas parstāvi un atsūfējot kabelus tiek precizēts to šķērsosanas dziļums.
3. Šķērsojumu vietā elektropārvades kabelus paredzēt papildus mehāniski aizsargāt ievietot dalītās caurulēs.

Kalvenes 48

Jura Mātera 5

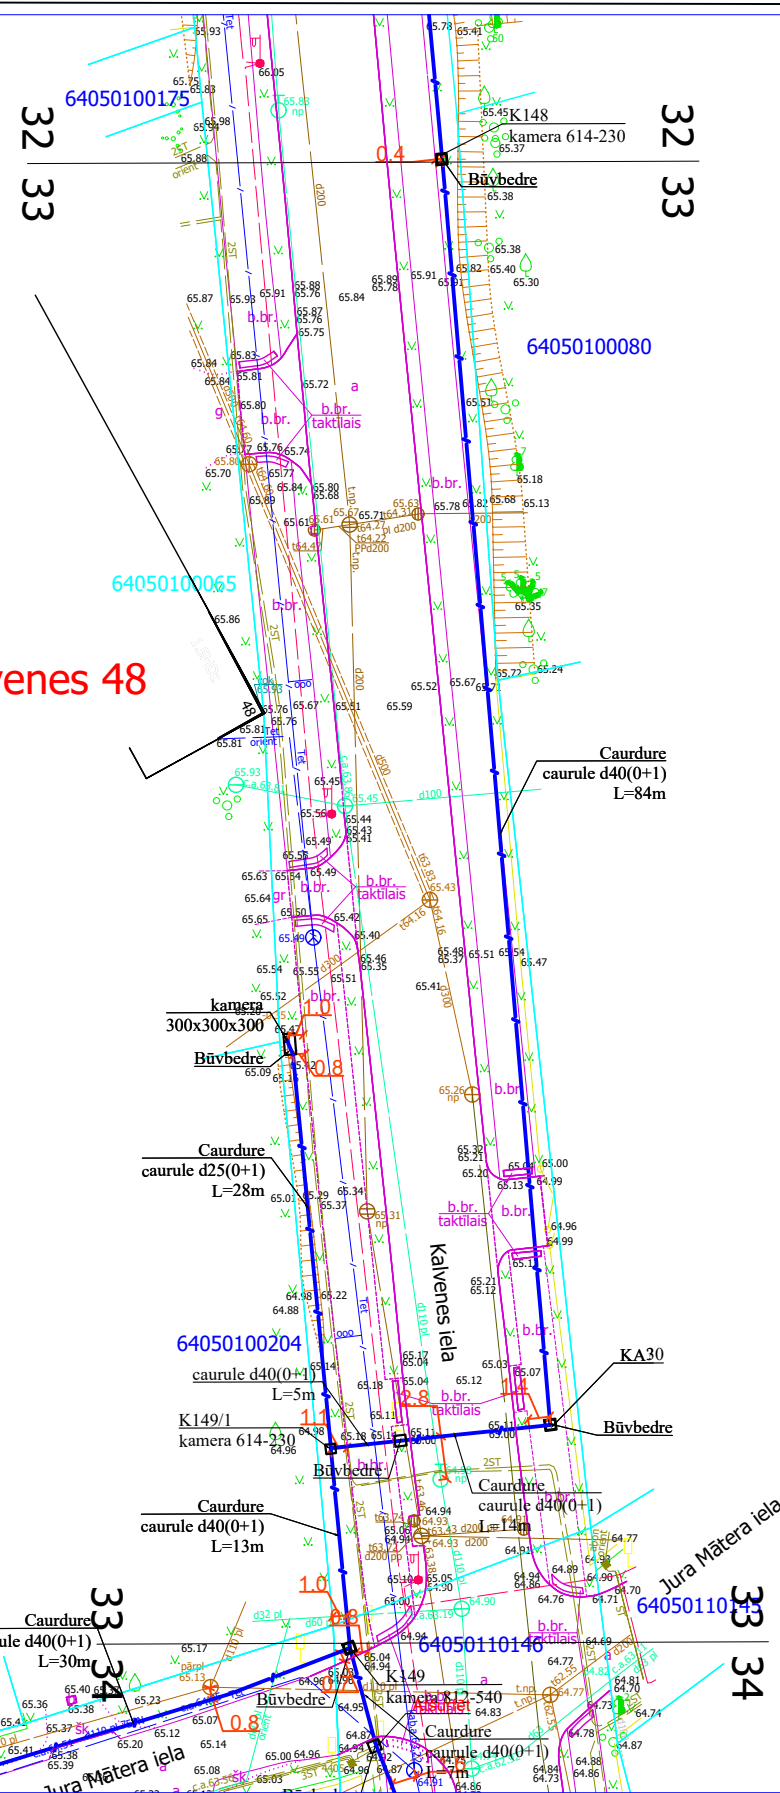




2.4.1.2.i. Platjoslas jeb ļoti augstas veiktspējas tīklu "pēdējās jūdzes" infrastruktūras attīstība





Elektronisko sakaru tīkla izbūve līdz īpašumu robežām Aizpute (2.daļa), Aizputes pagasts, Dienvidkurzemes novads

Rasējums : Ģenerālais plāns ar EST novietojumu

Stadija	Mērogs	Lapa	Lapas
	1:500	33	52

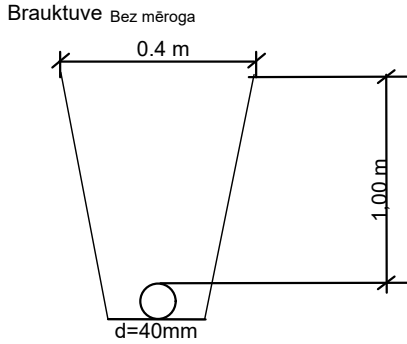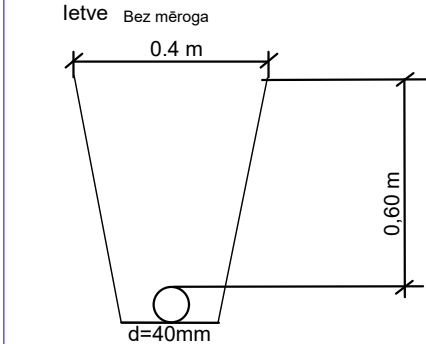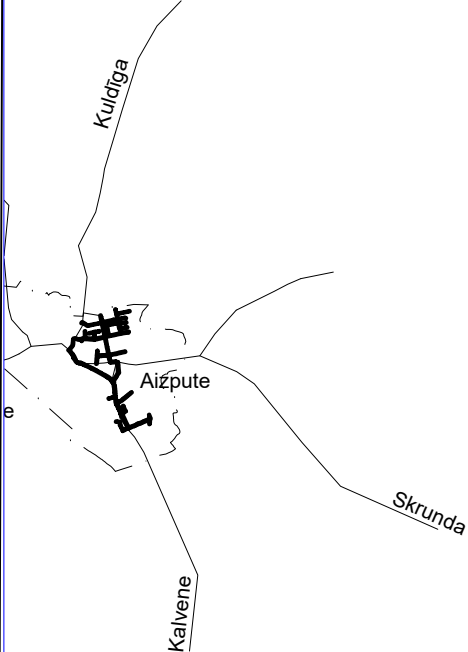

Kabeļu līnijas guldīšanas dziļums zem brauktuves ne mazāks kā 1,2 m no ielas segas ass līnijas, ja to pieļauj brauktuvē izvietotie inženiertīkli, vismaz 1,0 m zem sāngrāvja gultnes atzīmes un ne mazāk kā 1m dziļumā zem ielas nodalījuma joslas visā tās platumā

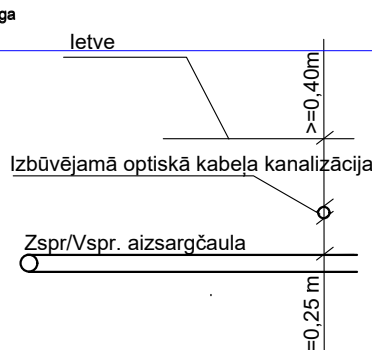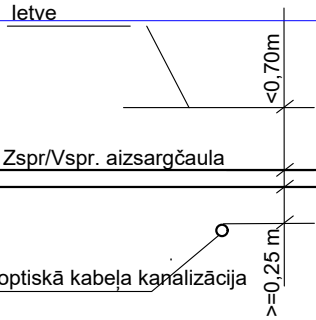

1. Šķērsojuma vietā minimālais attālums starp EST izbūvētām komunikācijām un ST Zspr/Vspr. izbūvētām komunikācijām elektrokabeļiem 0,25 m.
2. izsaucot uz vietas parstāvi un atsūrfējot kabeļus tiek precizēts to šķērsošanas dziļums.
3. Šķērsojumu vietā elektropārvades kabeļus paredzēt papildus mehāniski aizsargāt ievietot dalītās caurulēs.

Proj. vadītājs	J. Patmalnieks			




2.4.1.2.i. Platjoslas jeb ļoti augstas veiktspējas tīklu "pēdējās jūdzes" infrastruktūras attīstība

Elektronisko sakaru tīkla izbūve līdz īpašumu robežām Aizpute (2.daļa), Aizputes pagasts, Dienvidkurzemes novads



Rasējums : Ģenerālais plāns ar EST novietojumu



Stadija	Mērogs	Lapa	Lapas
	1:500	36	52

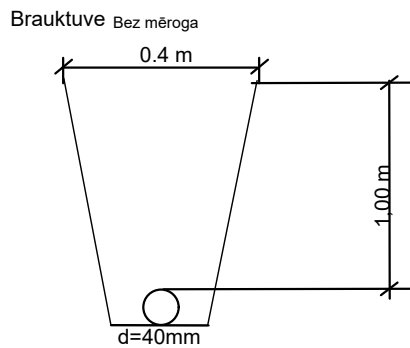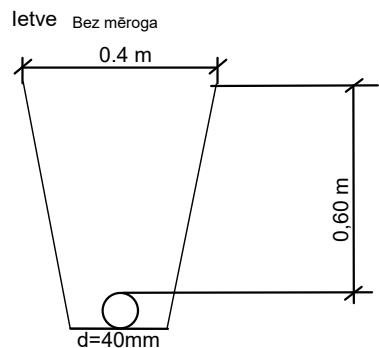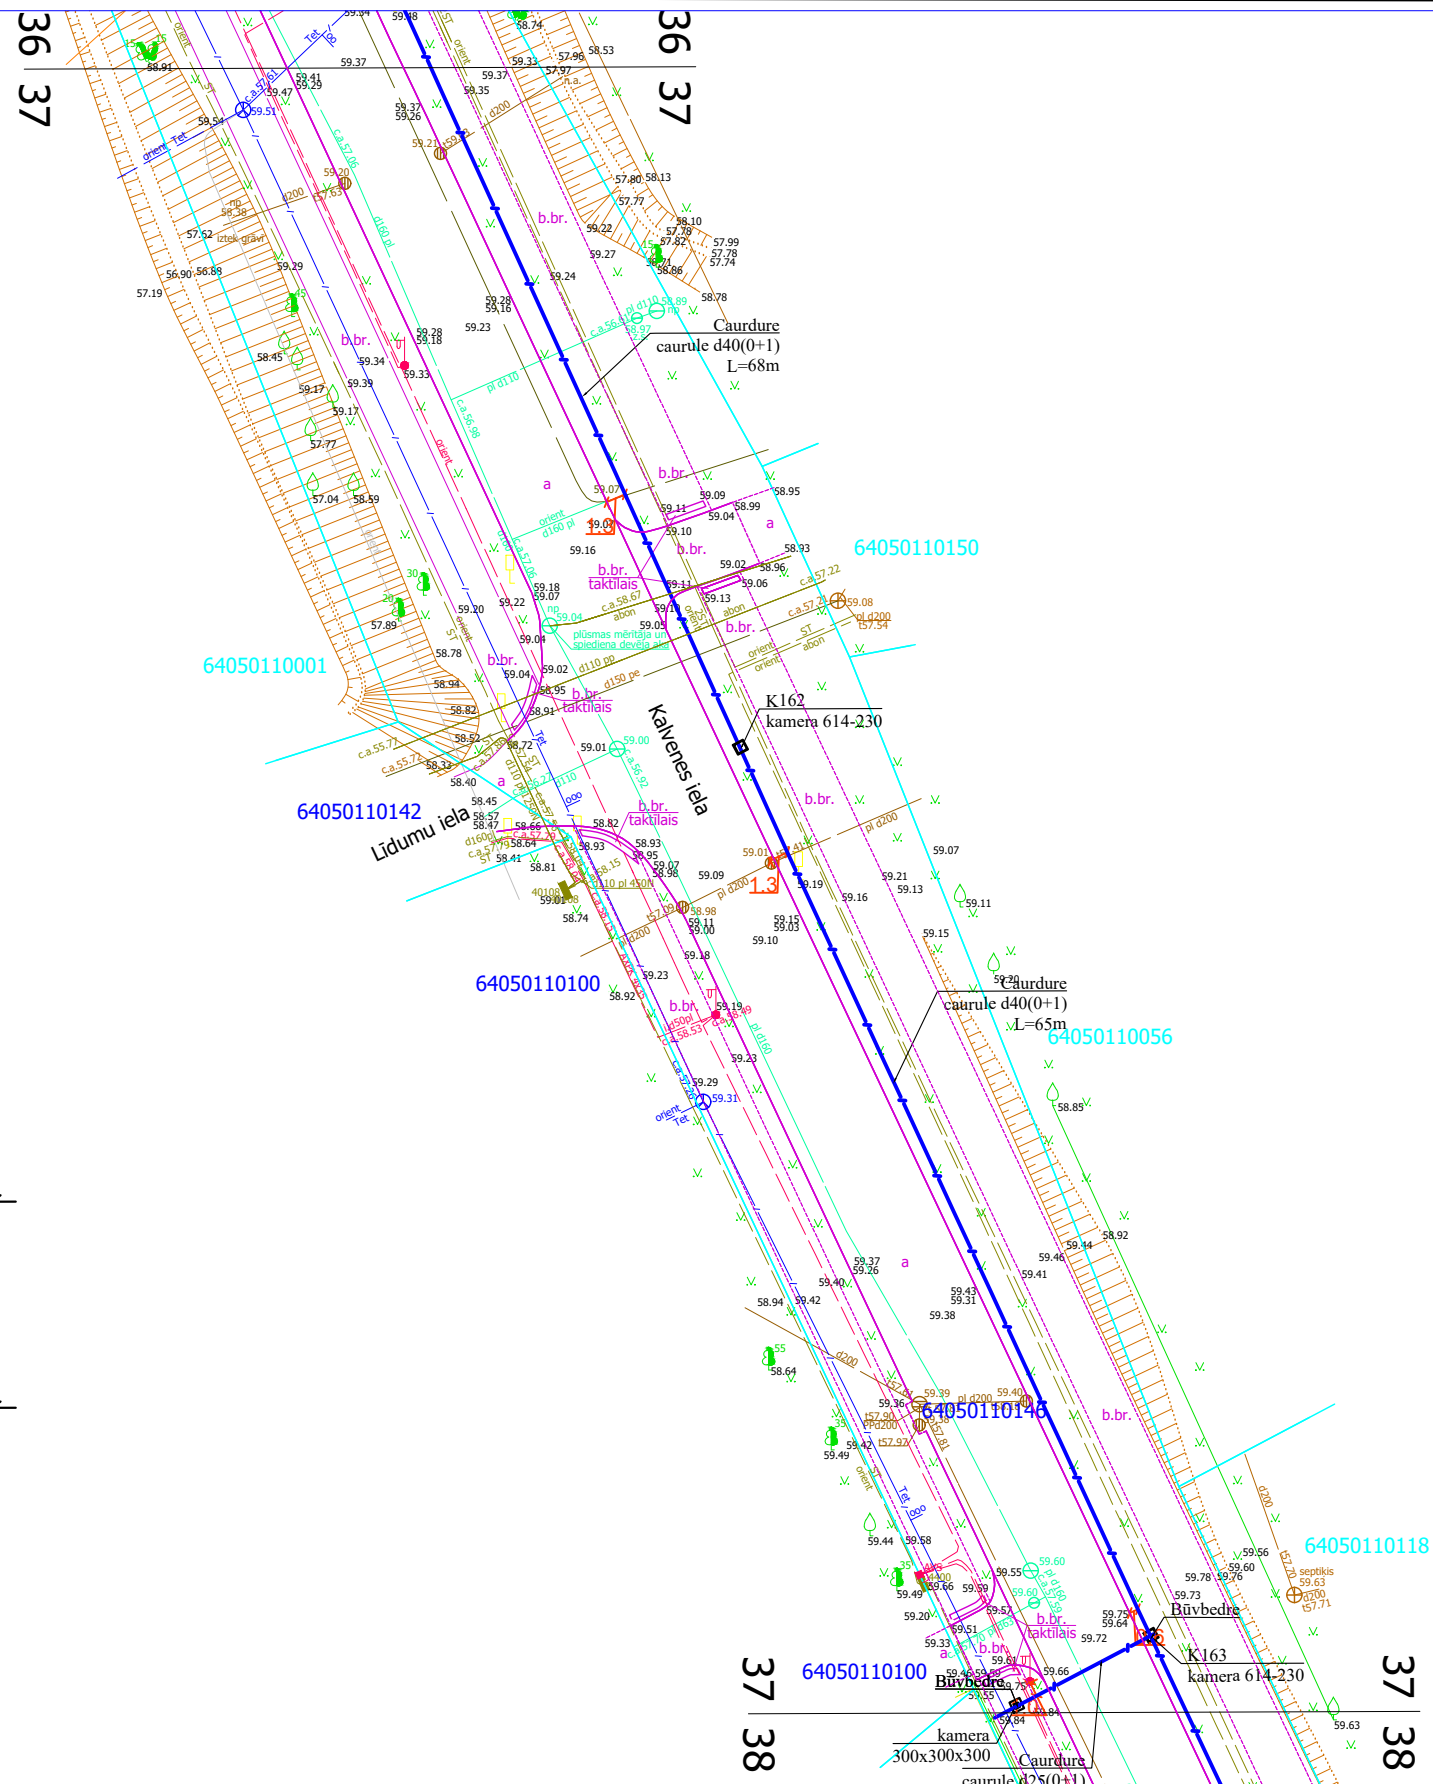


Kabeļu līnijas guldīšanas dziļums zem brauktuves ne mazāks kā 1,2 m no ielas segas ass līnijas, ja to pieļauj brauktuvē izvietotie inženiertīkli, vismaz 1,0 m zem sāngrāvja gultnes atzīmes un ne mazāk kā 1m dziļumā zem ielas nodalījuma joslas visā tās platumā

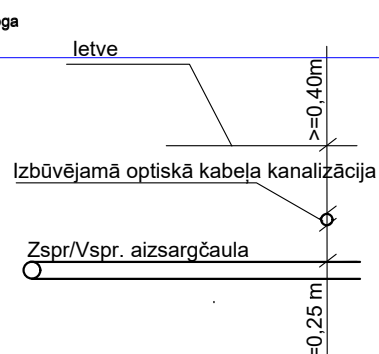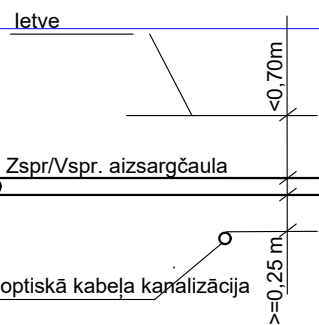

1. Šķērsojuma vietā minimālais attālums starp EST izbūvētām komunikācijām un ST Zspr/Vspr. izbūvētām komunikācijām elektrokabeļiem 0,25 m.
2. izsaucot uz vietas parstāvi un atsūrfējot kabeļus tiek precizēts to šķērsosanas dziļums.
3. Šķērsojumu vietā elektropārvades kabeļus paredzēt papildus mehāniski aizsargāt ievietot dalītās caurulēs.

				2.4.1.2.i. Platjoslas jeb ļoti augstas veiktspējas tīklu "pēdējās jūdzes" infrastruktūras attīstība	 Lai palīdzētu Eiropas Savienībai	 Notiek finansēta ar ESF						
				Elektronisko sakaru tīkla izbūve līdz īpašumu robežām Aizpute (2.daļa), Aizputes pagasts, Dienvidkurzemes novads					Stadija	Mērogs	Lapa	Lapas
Proj. vadītājs	J. Patmalnieks									1:500	37	52
				Rasējums : Ģenerālais plāns ar EST novietojumu								

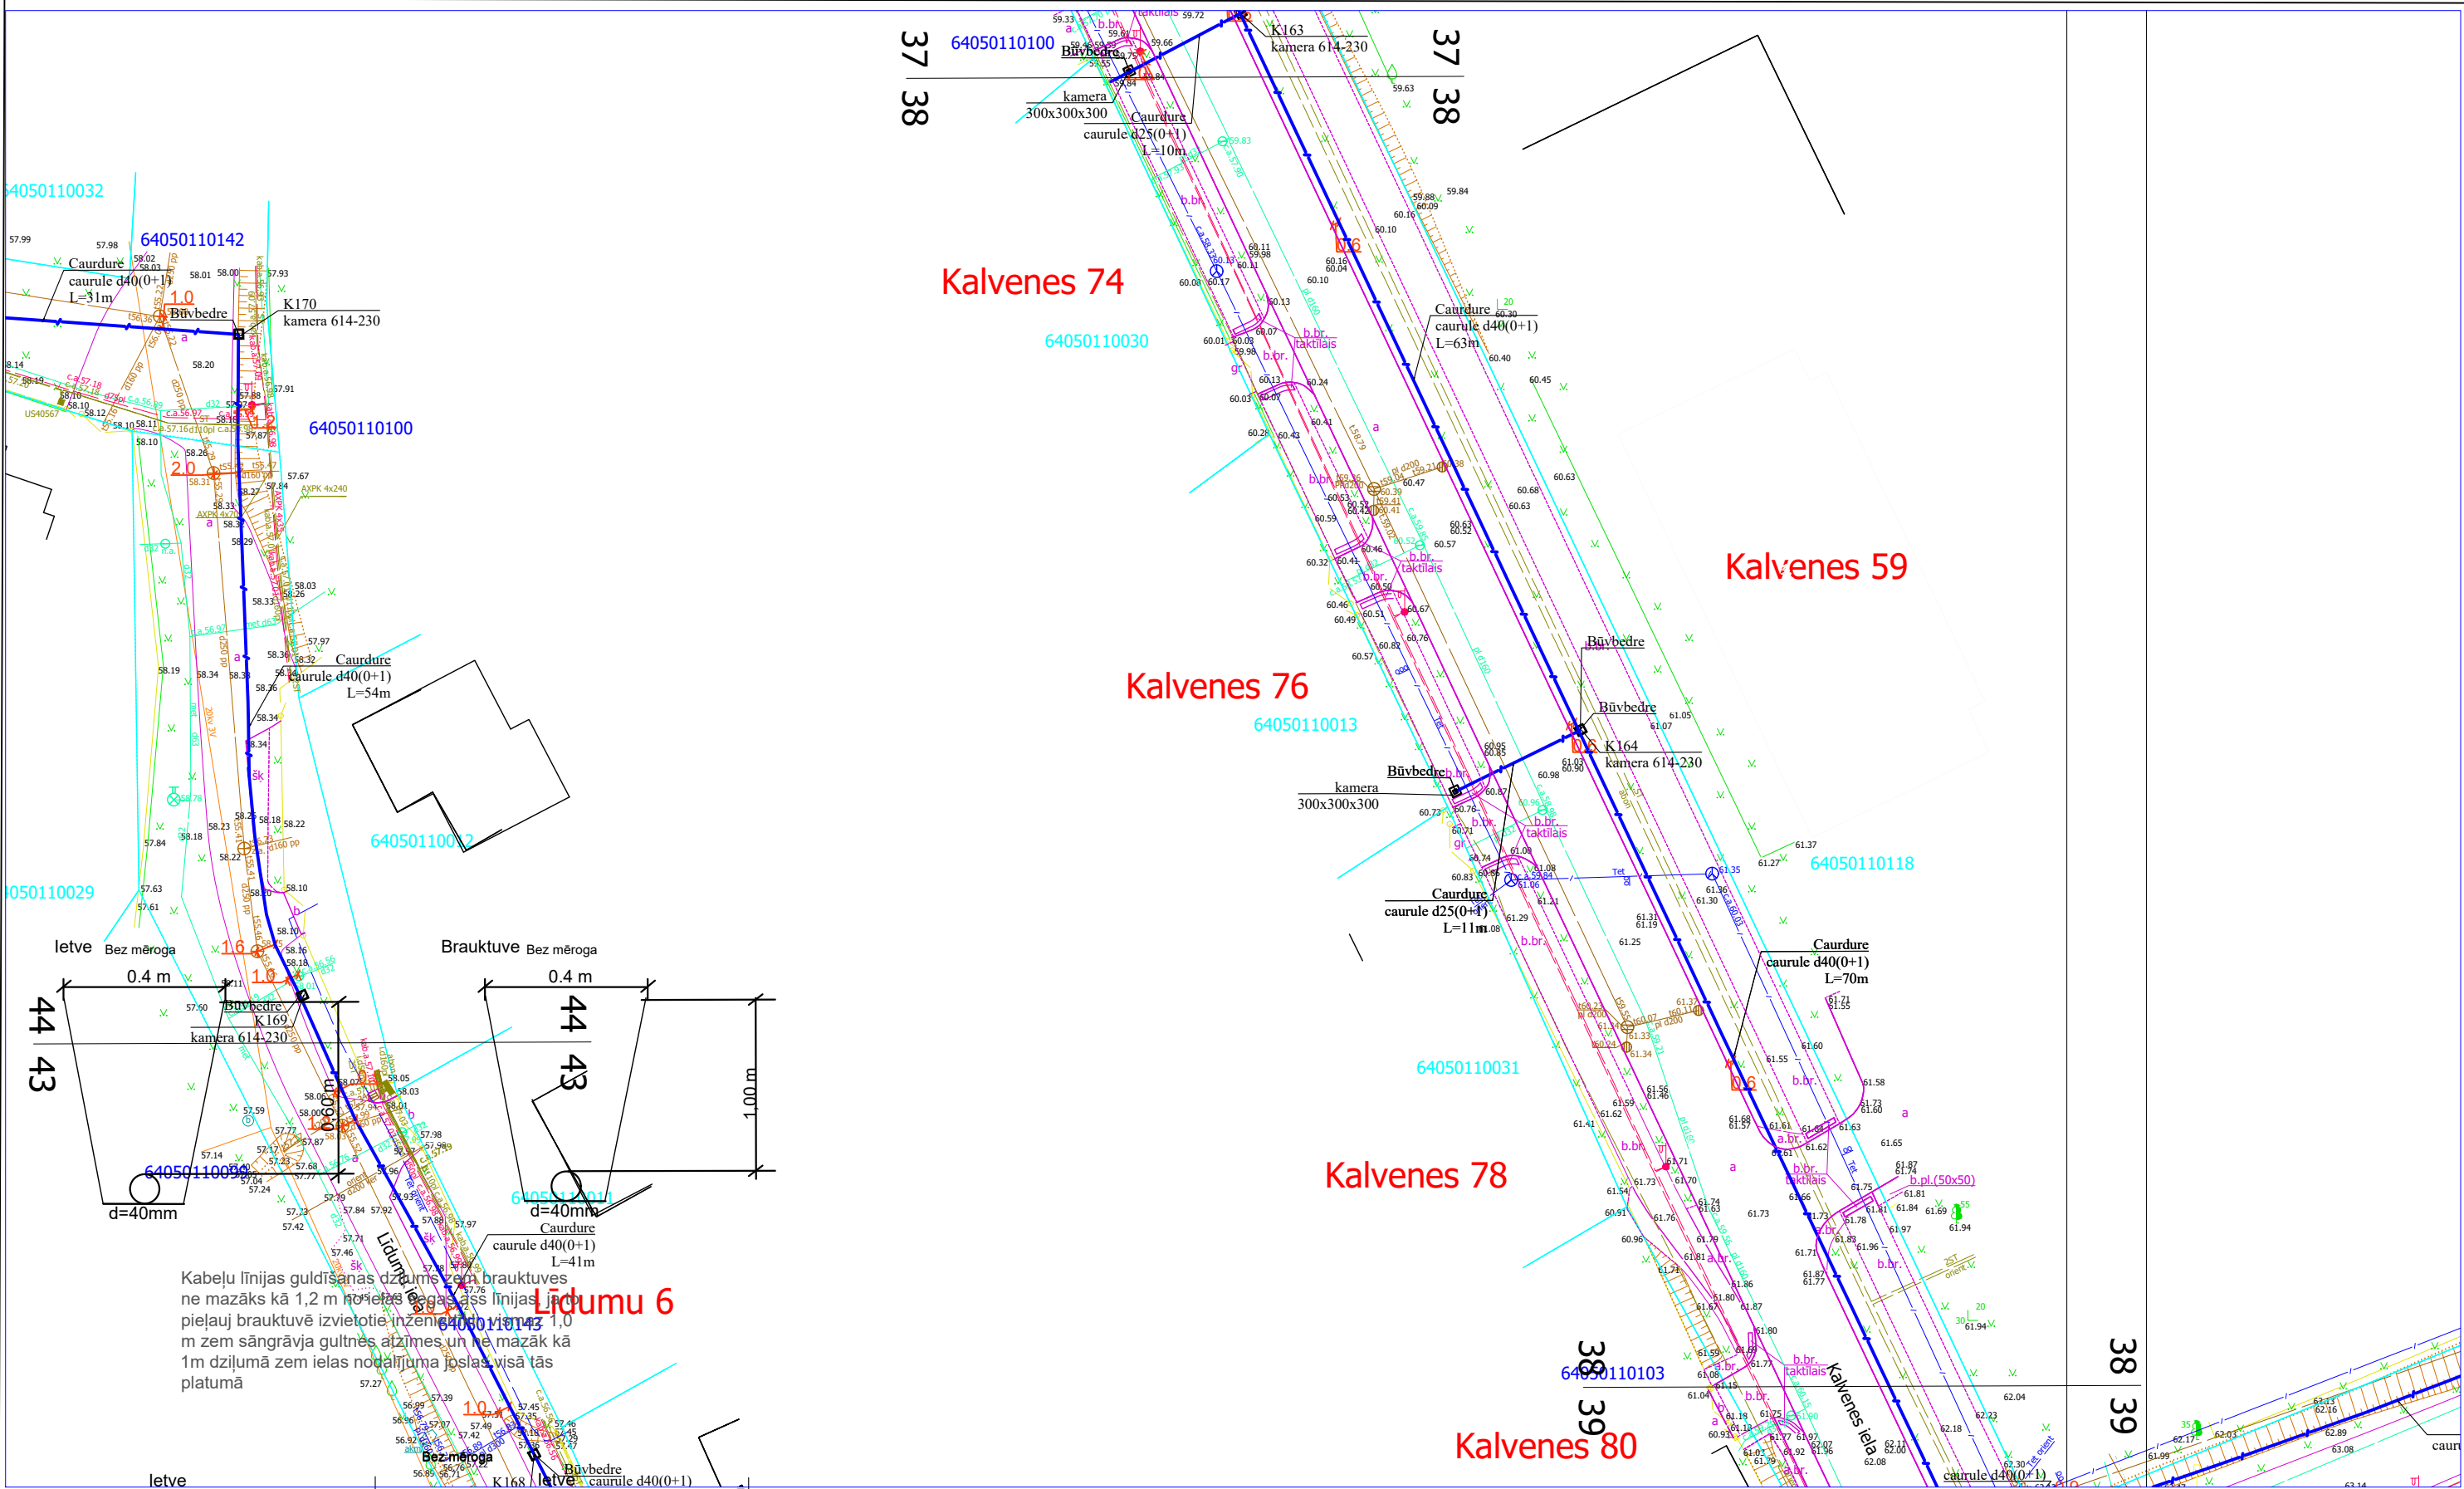



1. Skērsojuma vietā minimālais attālums starp EST izbūvētām komunikācijām un ST Zspr/Vspr. izbūvētām komunikācijām elektrokabeļiem 0,25 m.
2. izsaucot uz vietas parstāvi un atsurfējot kabelus tiek precizēts to skērsosanas dziļums.
3. Skērsojumu vietā elektropārvades kabelus paredzēt papildus mehāniski aizsargāt ievietot dalītās caurulēs.

2.4.1.2.i. Platjoslas jeb ļoti augstas veikspējas tīklu "pēdējās jūdzes" infrastruktūras attīstība


Elektronisko sakaru tīkla izbūve līdz īpašumu robežām Aizpute (2.daļa), Aizputes pagasts, Dienvidkurzemes novads

Rasējums : Ģenerālais plāns ar EST novietojumu

Stadija	Mērogs	Lapa	Lapas
	1:500	38	52

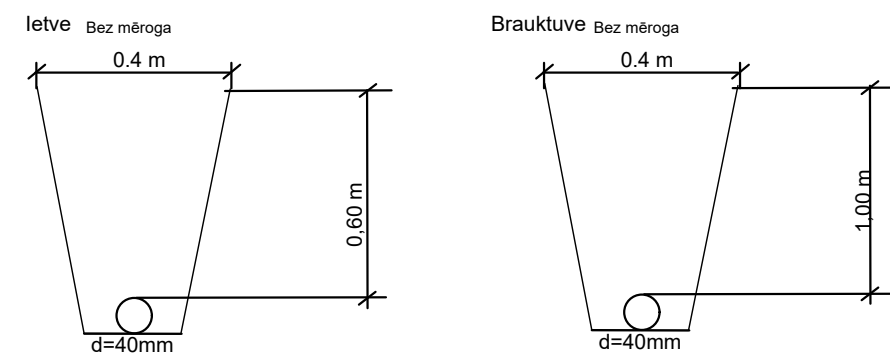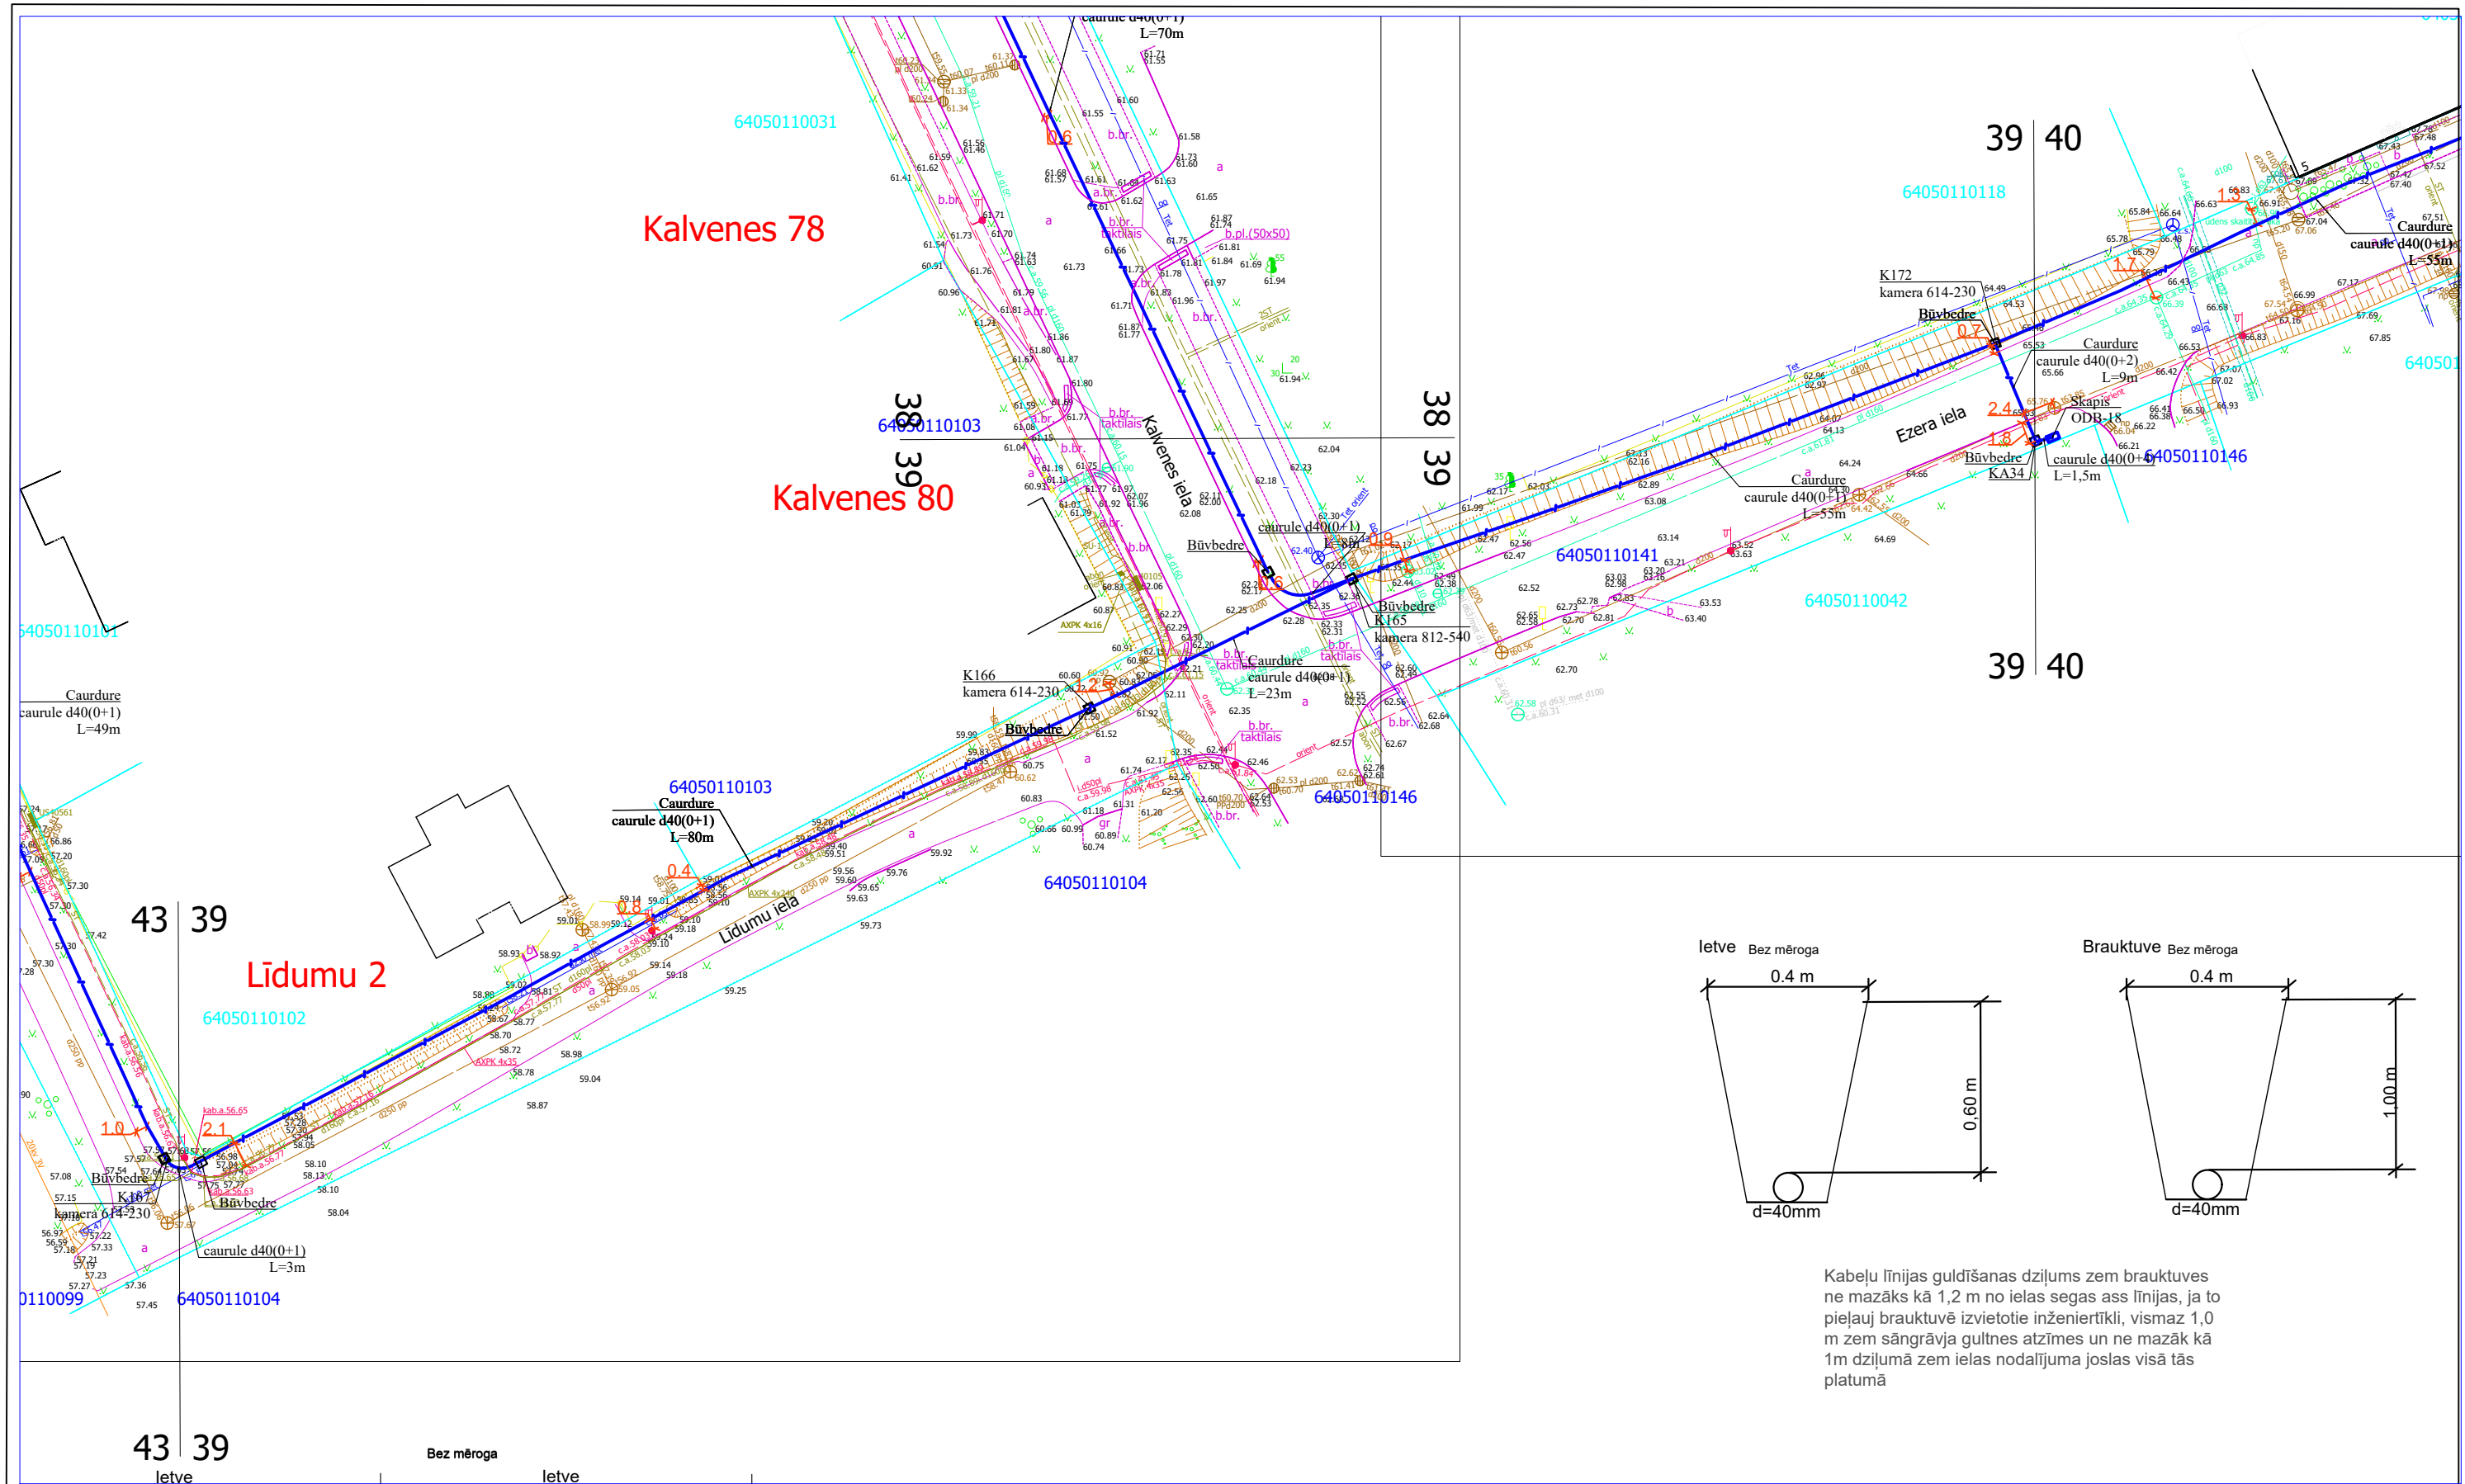


Kabeļu līnijas guldīšanas dziļums zem brauktuves ne mazāks kā 1,2 m no ielas segas ass līnijas, ja to pieļauj brauktuvē izvietotie inženiertīkli, vismaz 1,0 m zem sāngrāvja gultnes atzīmes un ne mazāk kā 1m dziļumā zem ielas nodalījuma joslas visā tās platumā

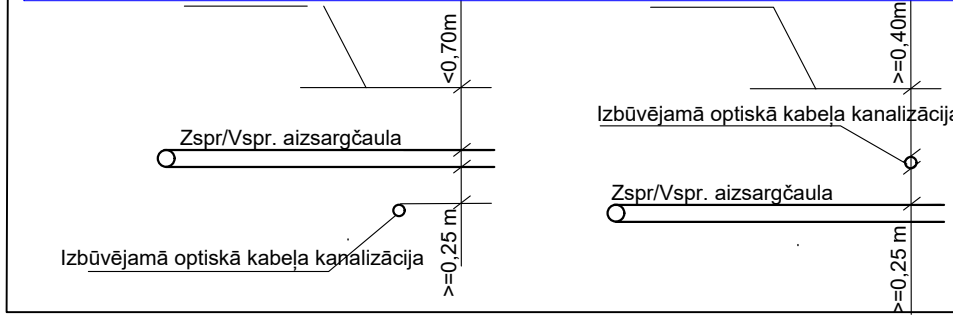


1. Šķērsojuma vietā minimālais attālums starp EST izbūvētām komunikācijām un ST Zspr/Vspr. izbūvētām komunikācijām elektrokabeļiem 0,25 m.
2. izaucot uz vietas parstāvi un atsurfējot kabeļus tiek precizēts to šķērsosanas dziļums.
3. Šķērsojumu vietā elektropārvades kabeļus paredzēt papildus mehāniski aizsargāt ievietot dalītās caurulēs.

				2.4.1.2.i. Platjoslas jeb ļoti augstas veiktspējas tīklu "pēdējās jūdzes" infrastruktūras attīstība				
Proj. vadītājs	J. Patmalnieks			Elektronisko sakaru tīkla izbūve līdz īpašumu robežām Aizpute (2.daļa), Aizputes pagasts, Dienvidkurzemes novads	Stadija	Mērogs	Lapa	Lapas
						1:500	39	52
				Rasējums : Ģenerālais plāns ar EST novietojumu				

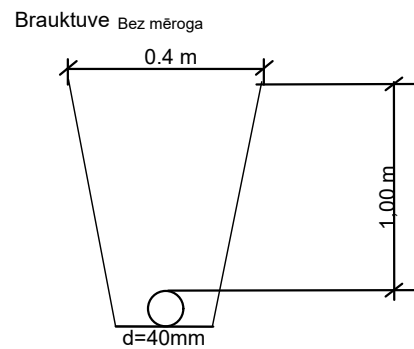

Kabeļu līnijas guldīšanas dziļums zem brauktuves ne mazāks kā 1,2 m no ielas segas ass līnijas, ja to pieļauj brauktuvē izvietotie inženiertīkli, vismaz 1,0 m zem sāngrāvja gultnes atzīmes un ne mazāk kā 1m dziļumā zem ielas nodalījuma joslas visā tās platumā

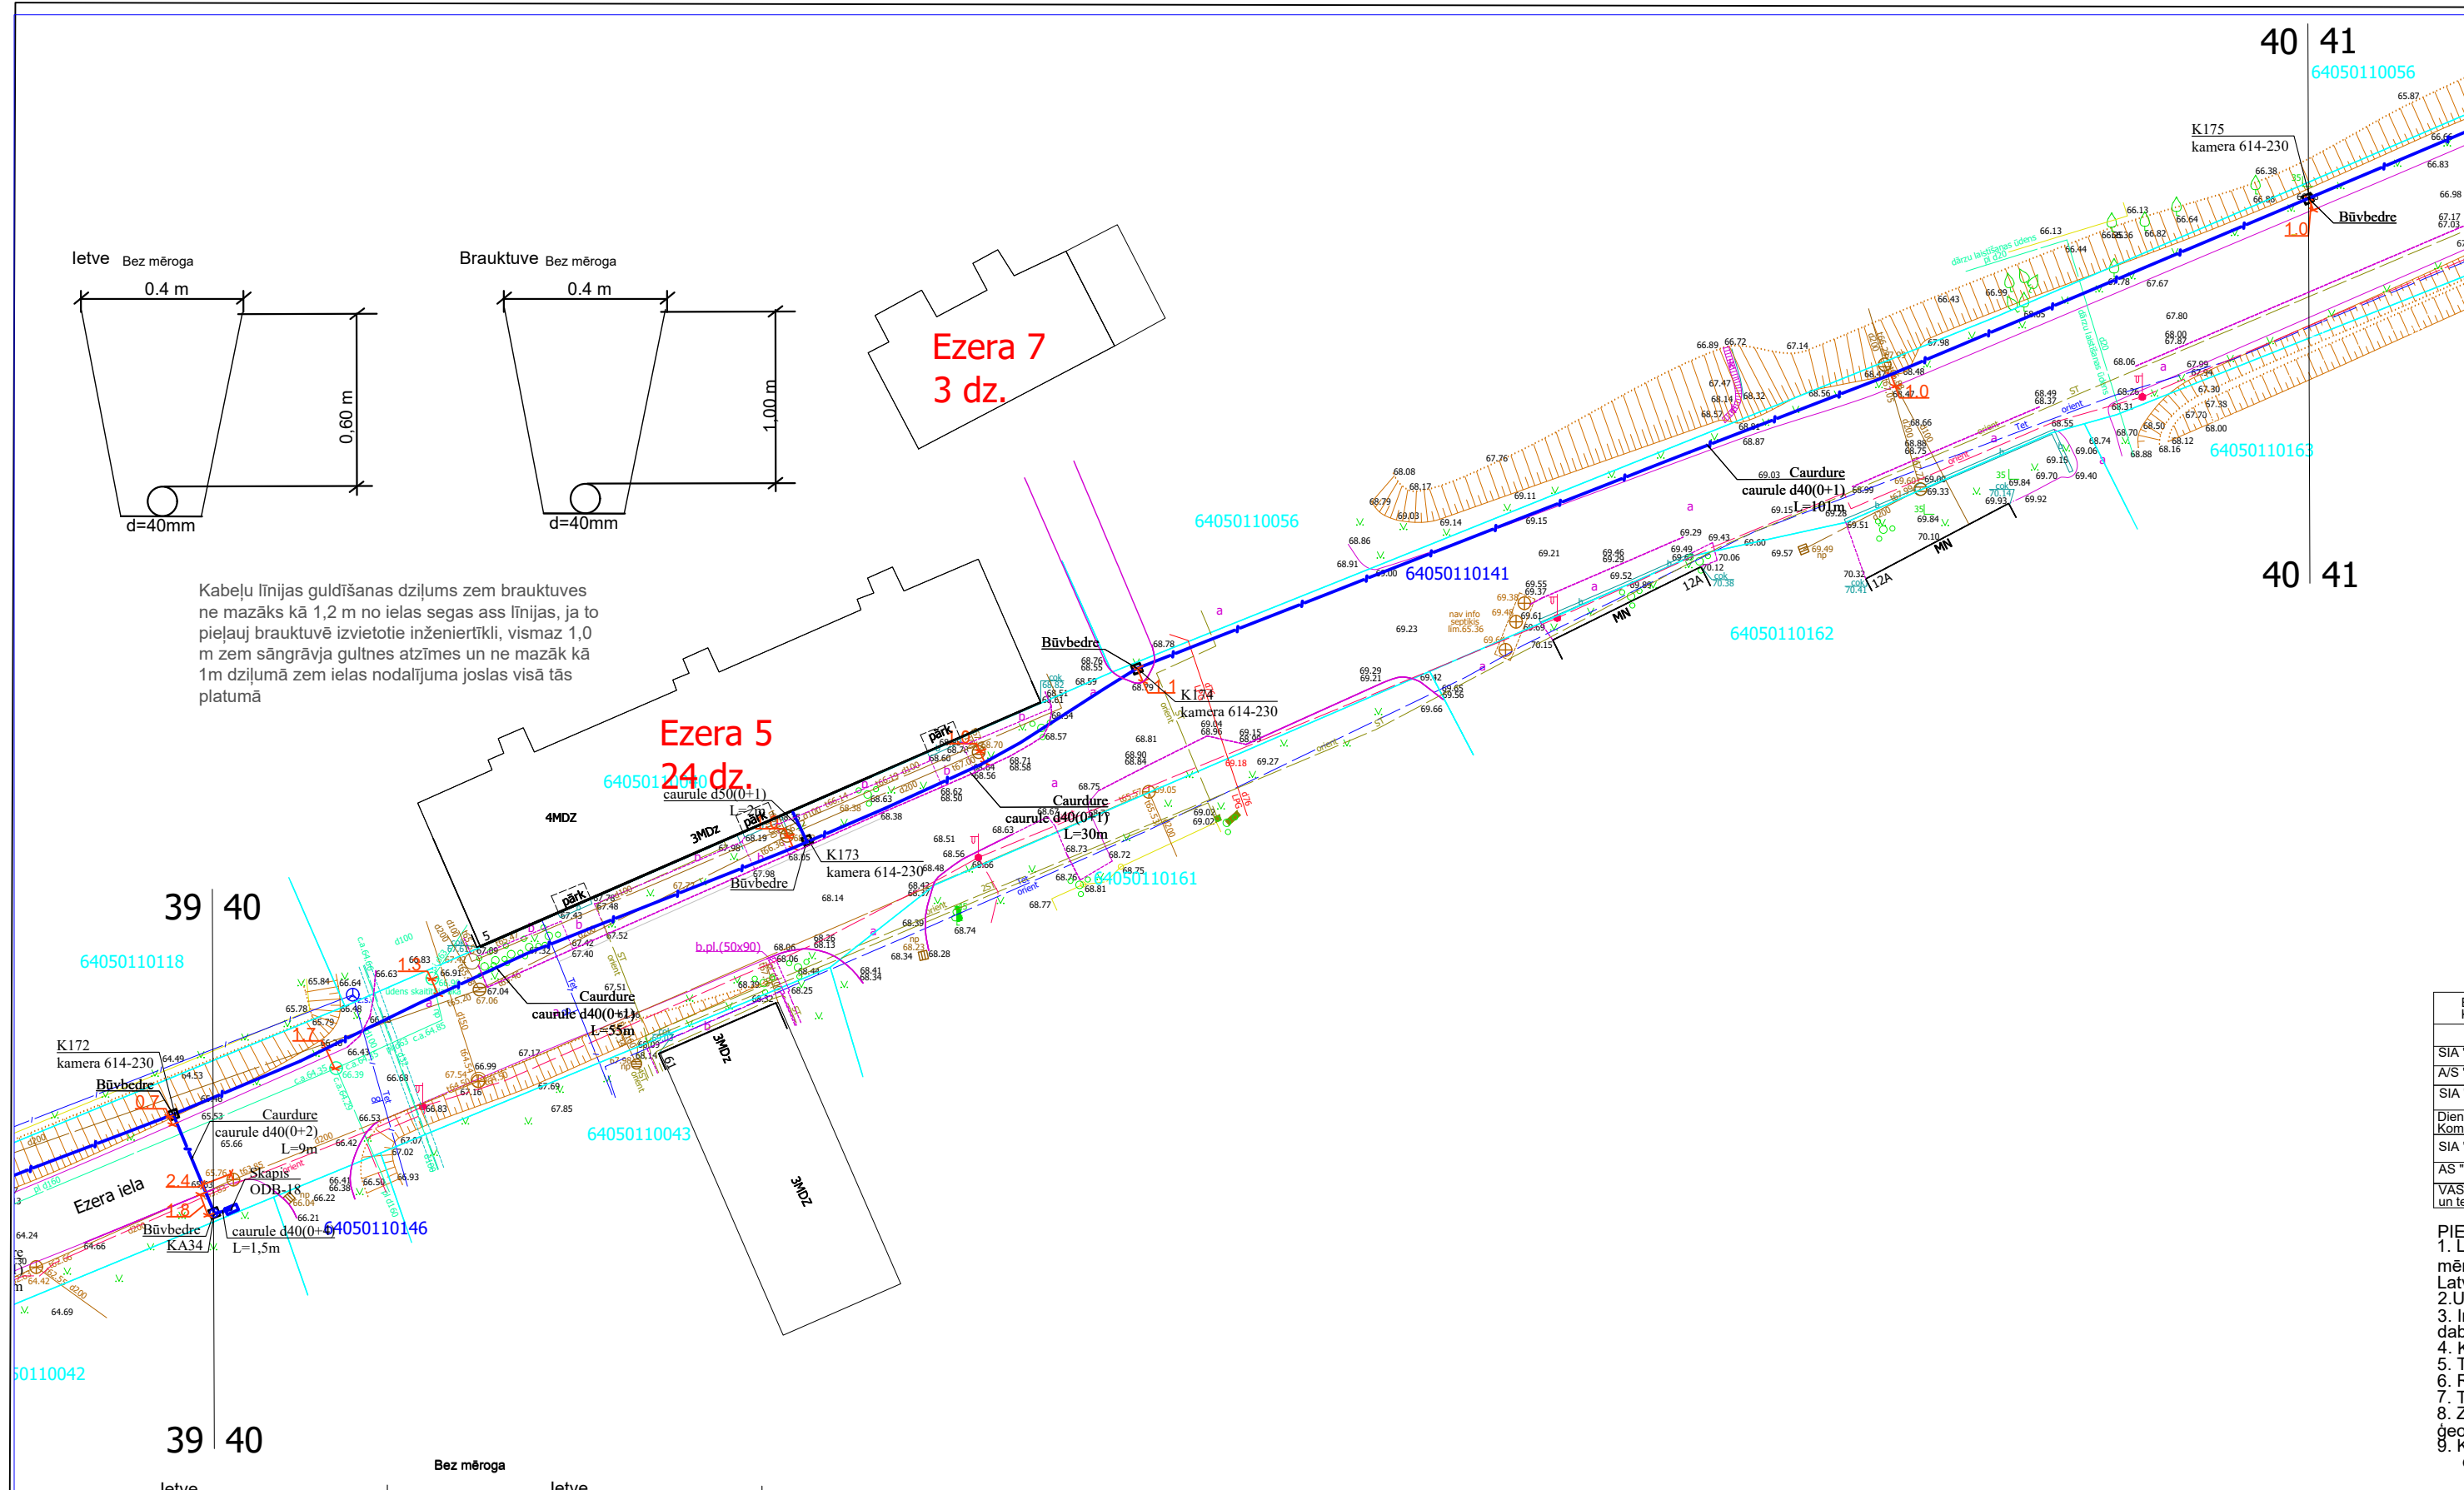

SIA	
A/S	
SIA	
Dien Kom	
SIA	
AS "	
VAS	
un te	

PIE

1. L
- mē
- Lat
- 2.U
3. I
- dab
4. k
5. F
7. T
8. Z
- ģeo
9. k

1. Šķērsojuma vieta minimālais attālums starp EST izbūvētām komunikācijām un ST Zspr/Vspr. izbūvētām komunikācijām elektrokabeļiem 0,25 m.
2. izsaucot uz vietas parstāvi un atsurfējot kabeļus tiek precizēts to šķērsosanas dziļums.
3. Šķērsojumu vieta elektropārvades kabeļus paredzēt papildus mehāniski aizsargāt ievietot dalītās caurulēs.

				2.4.1.2.i. Platjoslas jeb ļoti augstas veiktspējas tīklu "pēdējās jūdzes" infrastruktūras attīstība	 Līdzfinansējums Eiropas Savienībā	 Nākotnes finansējums						
Proj. vadītājs	J. Patmalnieks			Elektronisko sakaru tīkla izbūve līdz īpašumu robežām Aizpute (2.daļa), Aizputes pagasts, Dienvidkurzemes novads					Stadija	Mērogs	Lapa	Lapas
										1:500	40	52
				Rasējums : Ģenerālais plāns ar EST novietojumu								