



Magistrāle, Aizpute, Aizputes pilsēta, Dienvidkurzemes novads

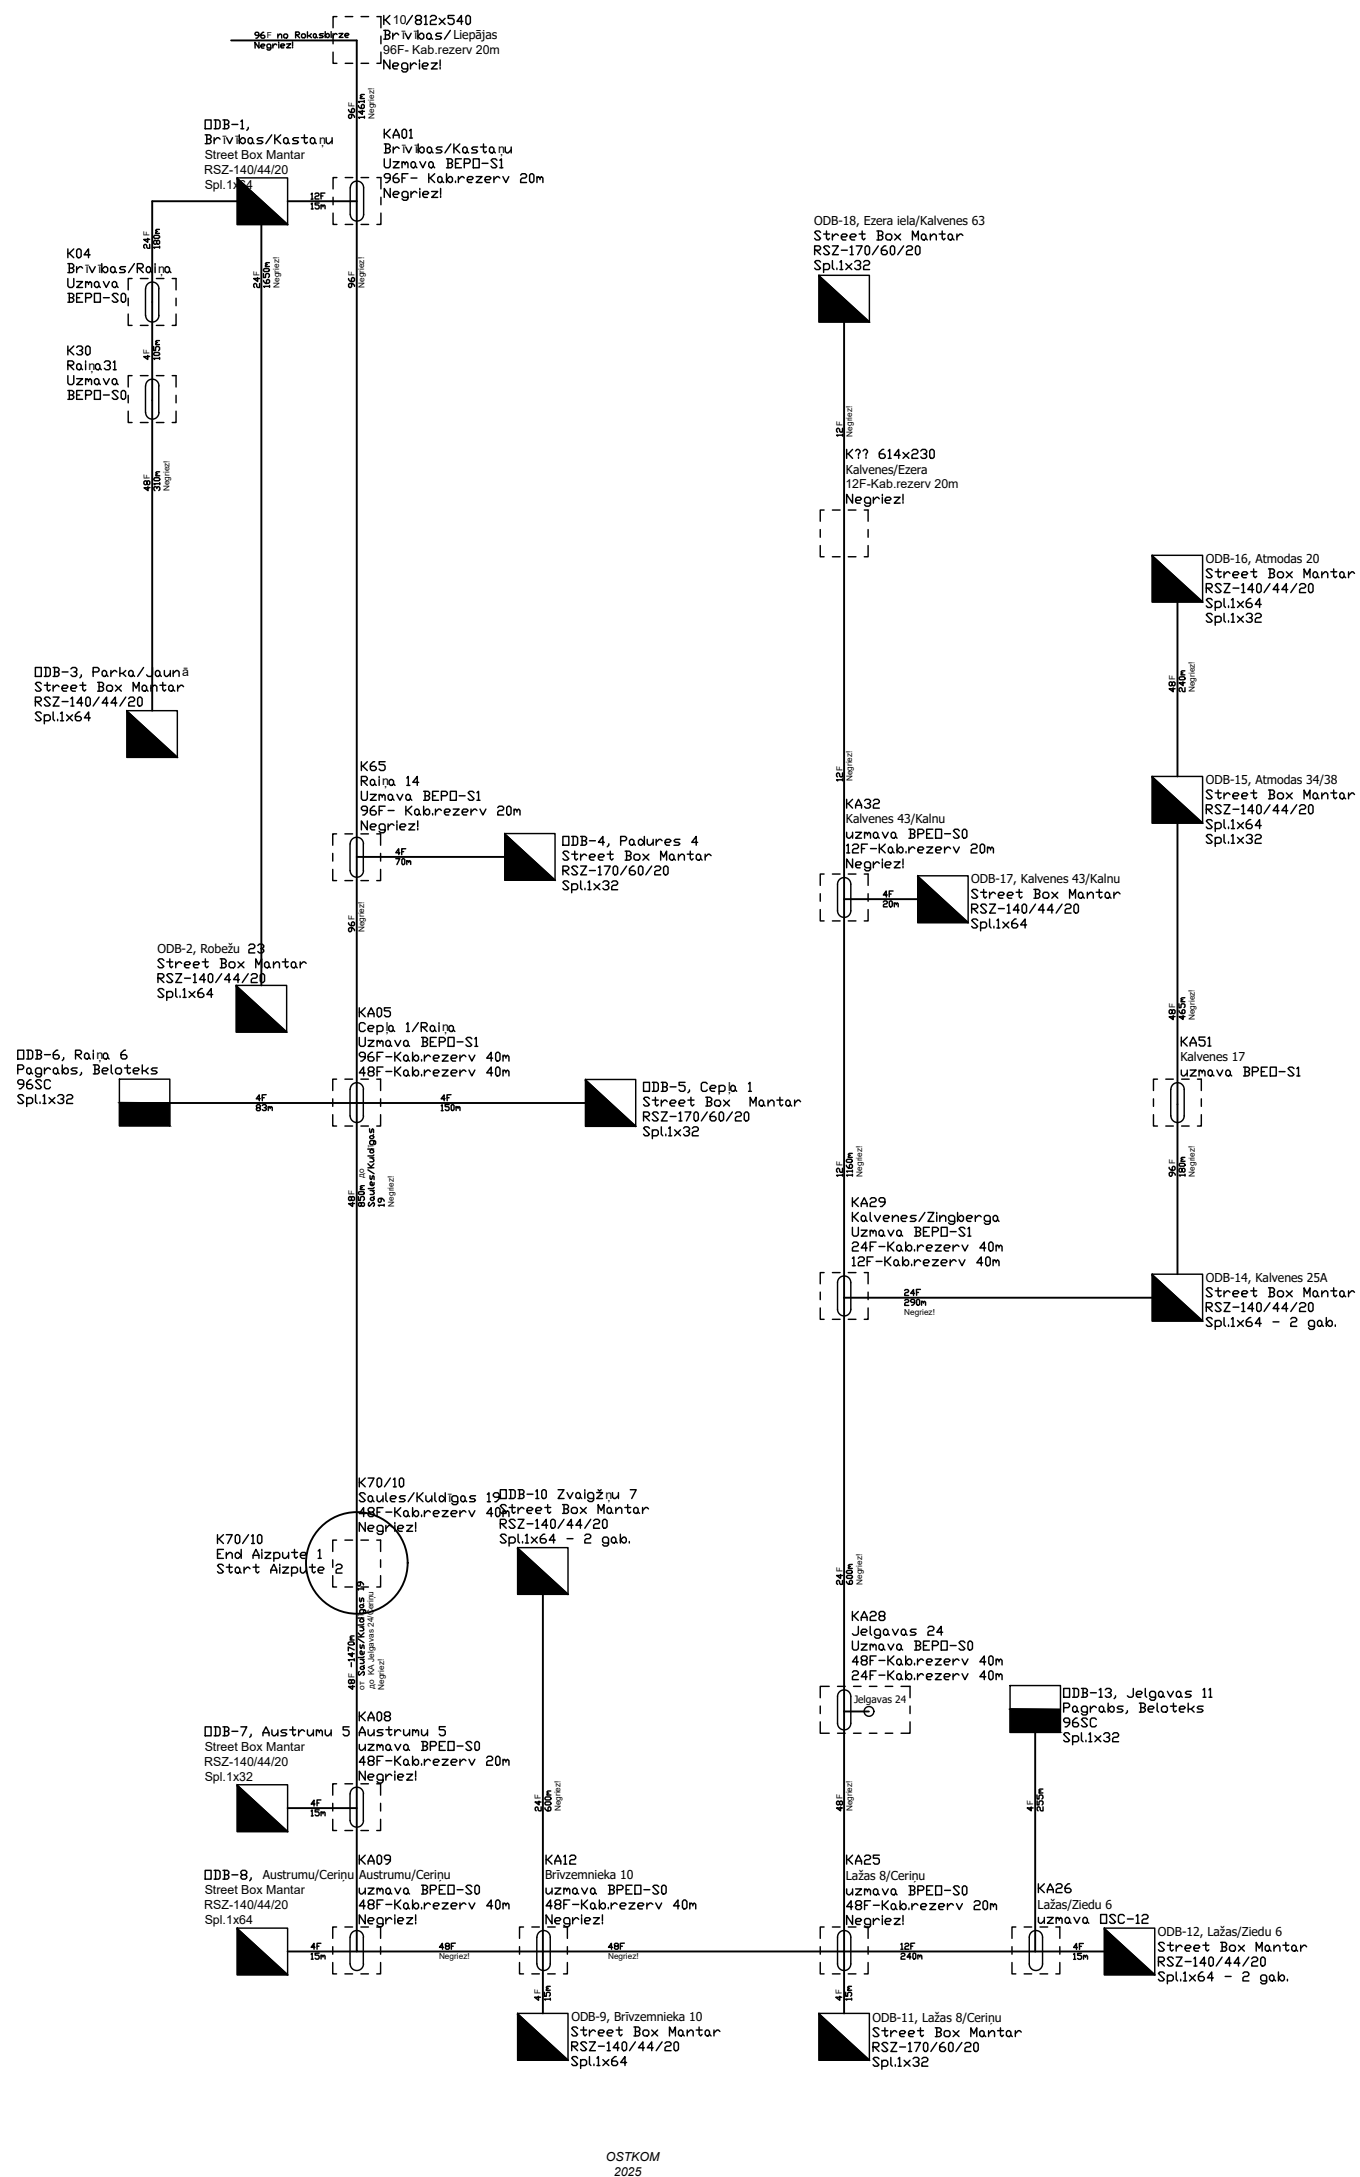


Izbūvējamās komunikācijas

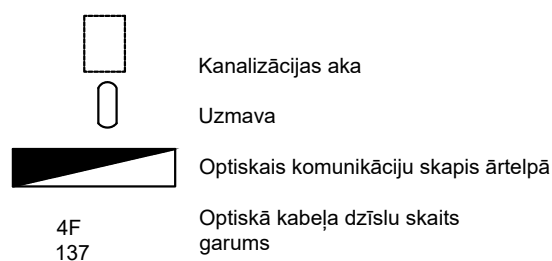

				2.4.1.2.i. Platjostas jeb ļoti augstas veikspējas tīklu “pēdējās jūdzes” infrastruktūras attīstība	 Likums Nr. 1697 Par Eiropas Savienības finansējuma izstrādāšanu un izmantošanu					
				Elektronisko sakaru tīkla izbūve līdz īpašumu robežām Aizpute (2. daļa), Aizputes pagasts, Dienvidkurzemes novads		Stadija	Mērogs	Lapa	Lapas	
Proj. vadītājs	J. Patmalnieks								1	11
Projektētājs	A. Lobaskov									
				Optisko kabeļu montāžas shēma						

Austrumu 5, Aizpute, Aizputes pilsēta, Dienvidkurzemes novads
DB-7, Street Box / Mantar RSZ-140/44/20, Spl. 1x32

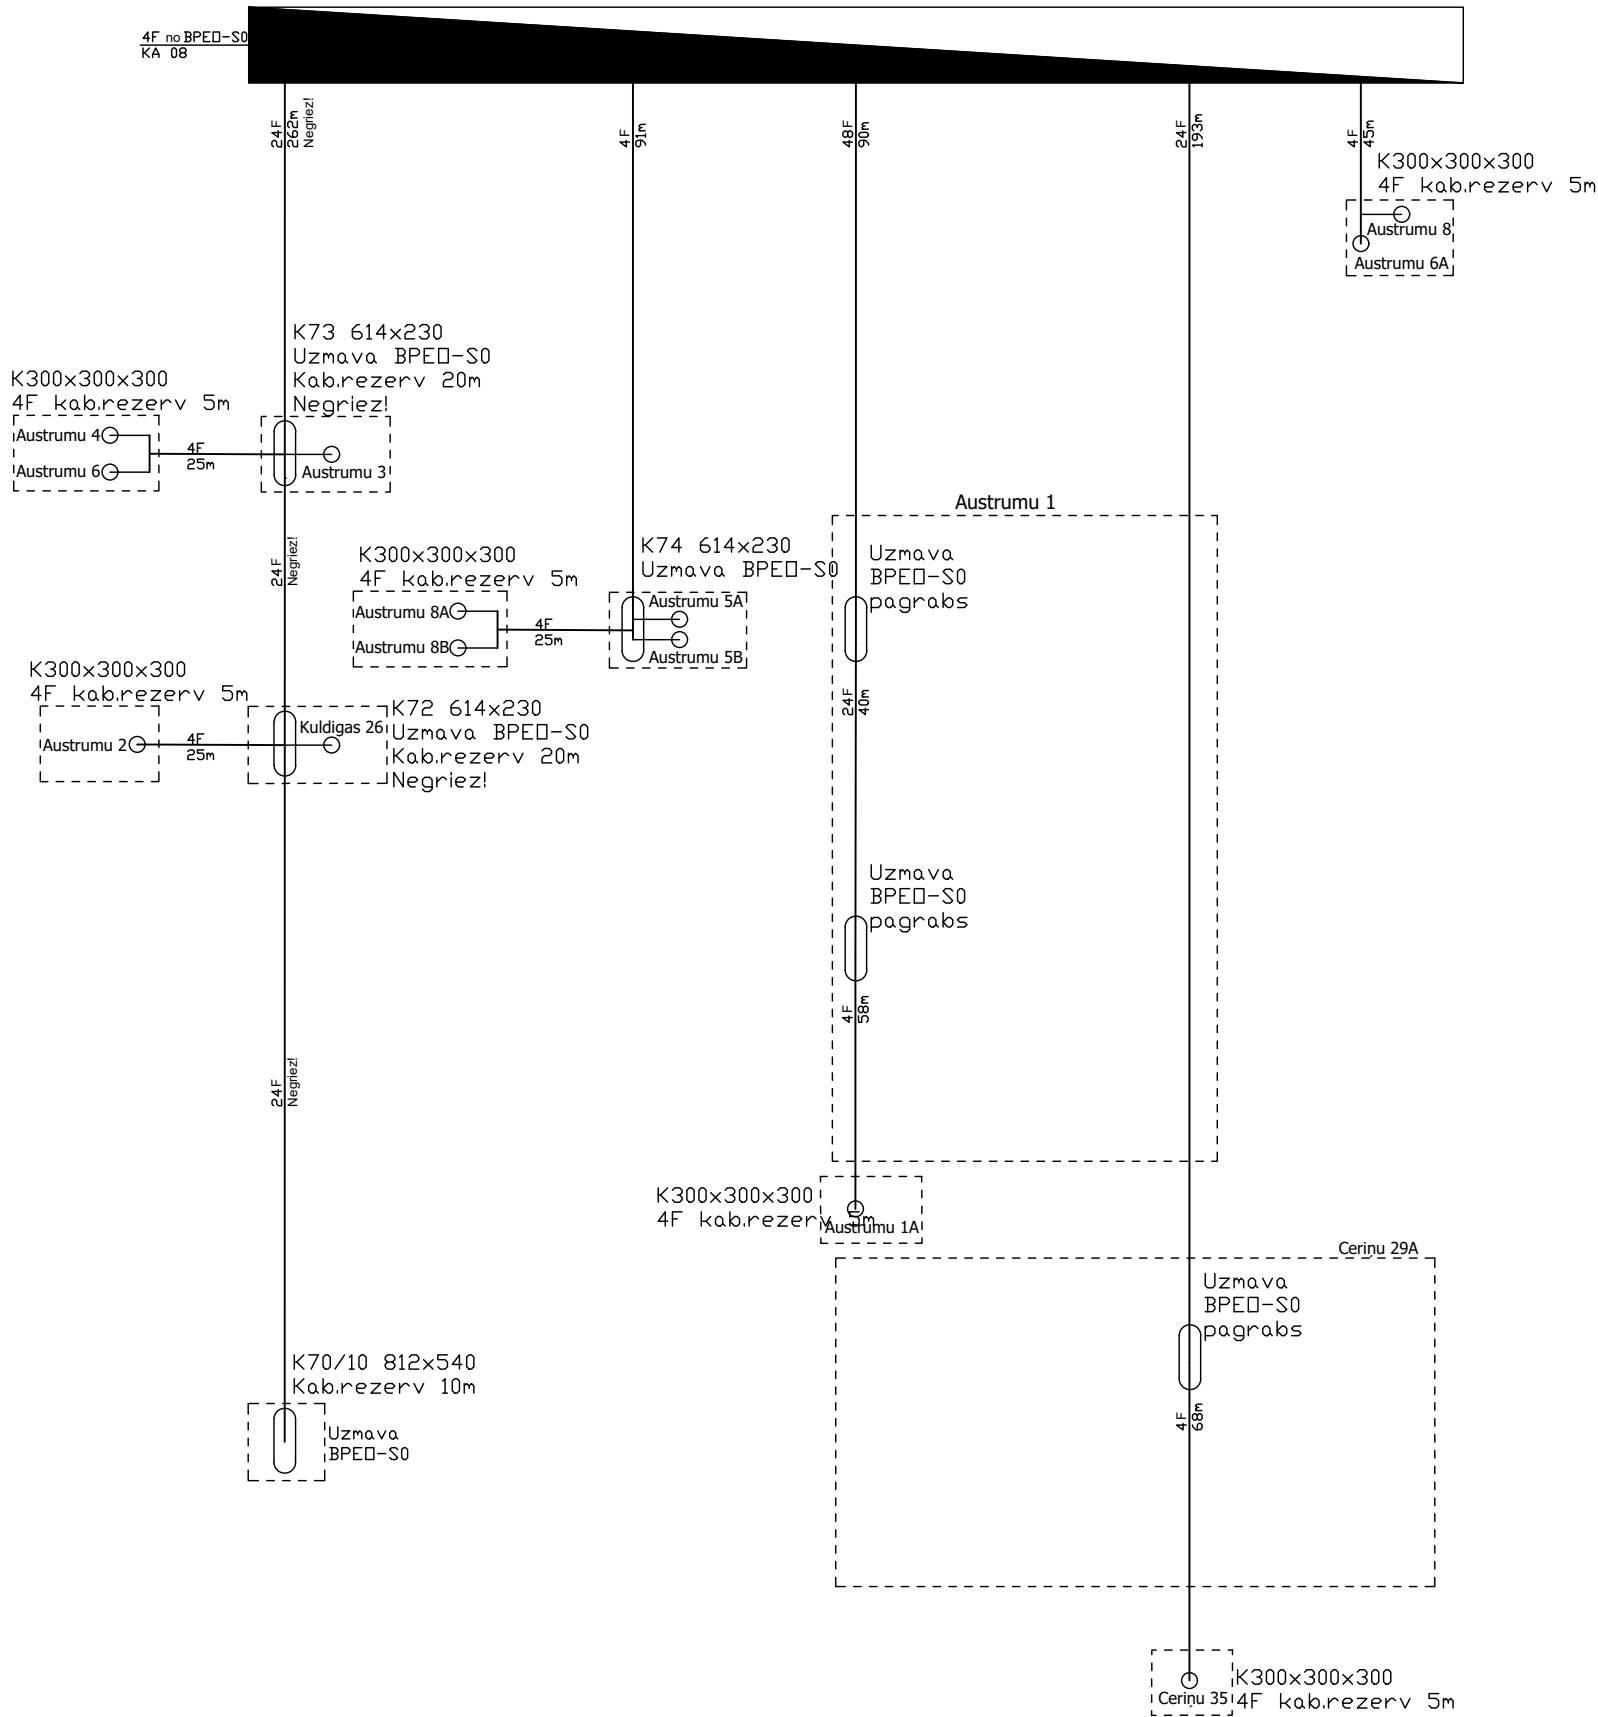

Izbūvējamās komunikācijas

Kanalizācijas aka

Uzmava


Optiskais komunikāciju skapis ārtelpā

Optiskā kabeļa dzīslu skaits garums


4F

137

				2.4.1.2.i. Platjoslas jeb ļoti augstas veiktspējas tīklu "pēdējās jūdzes" infrastruktūras attīstība	  				
Proj. vadītājs	J. Patmalnieks			Elektronisko sakaru tīkla izbūve līdz īpašumu robežām Aizpute (2. daļa), Aizputes pagasts, Dienvidkurzemes novads		Stadija	Mērogs	Lapa	Lapas
Projektētājs	A. Lobaskov							2	11
				Optisko kabeļu montāžas shēma					

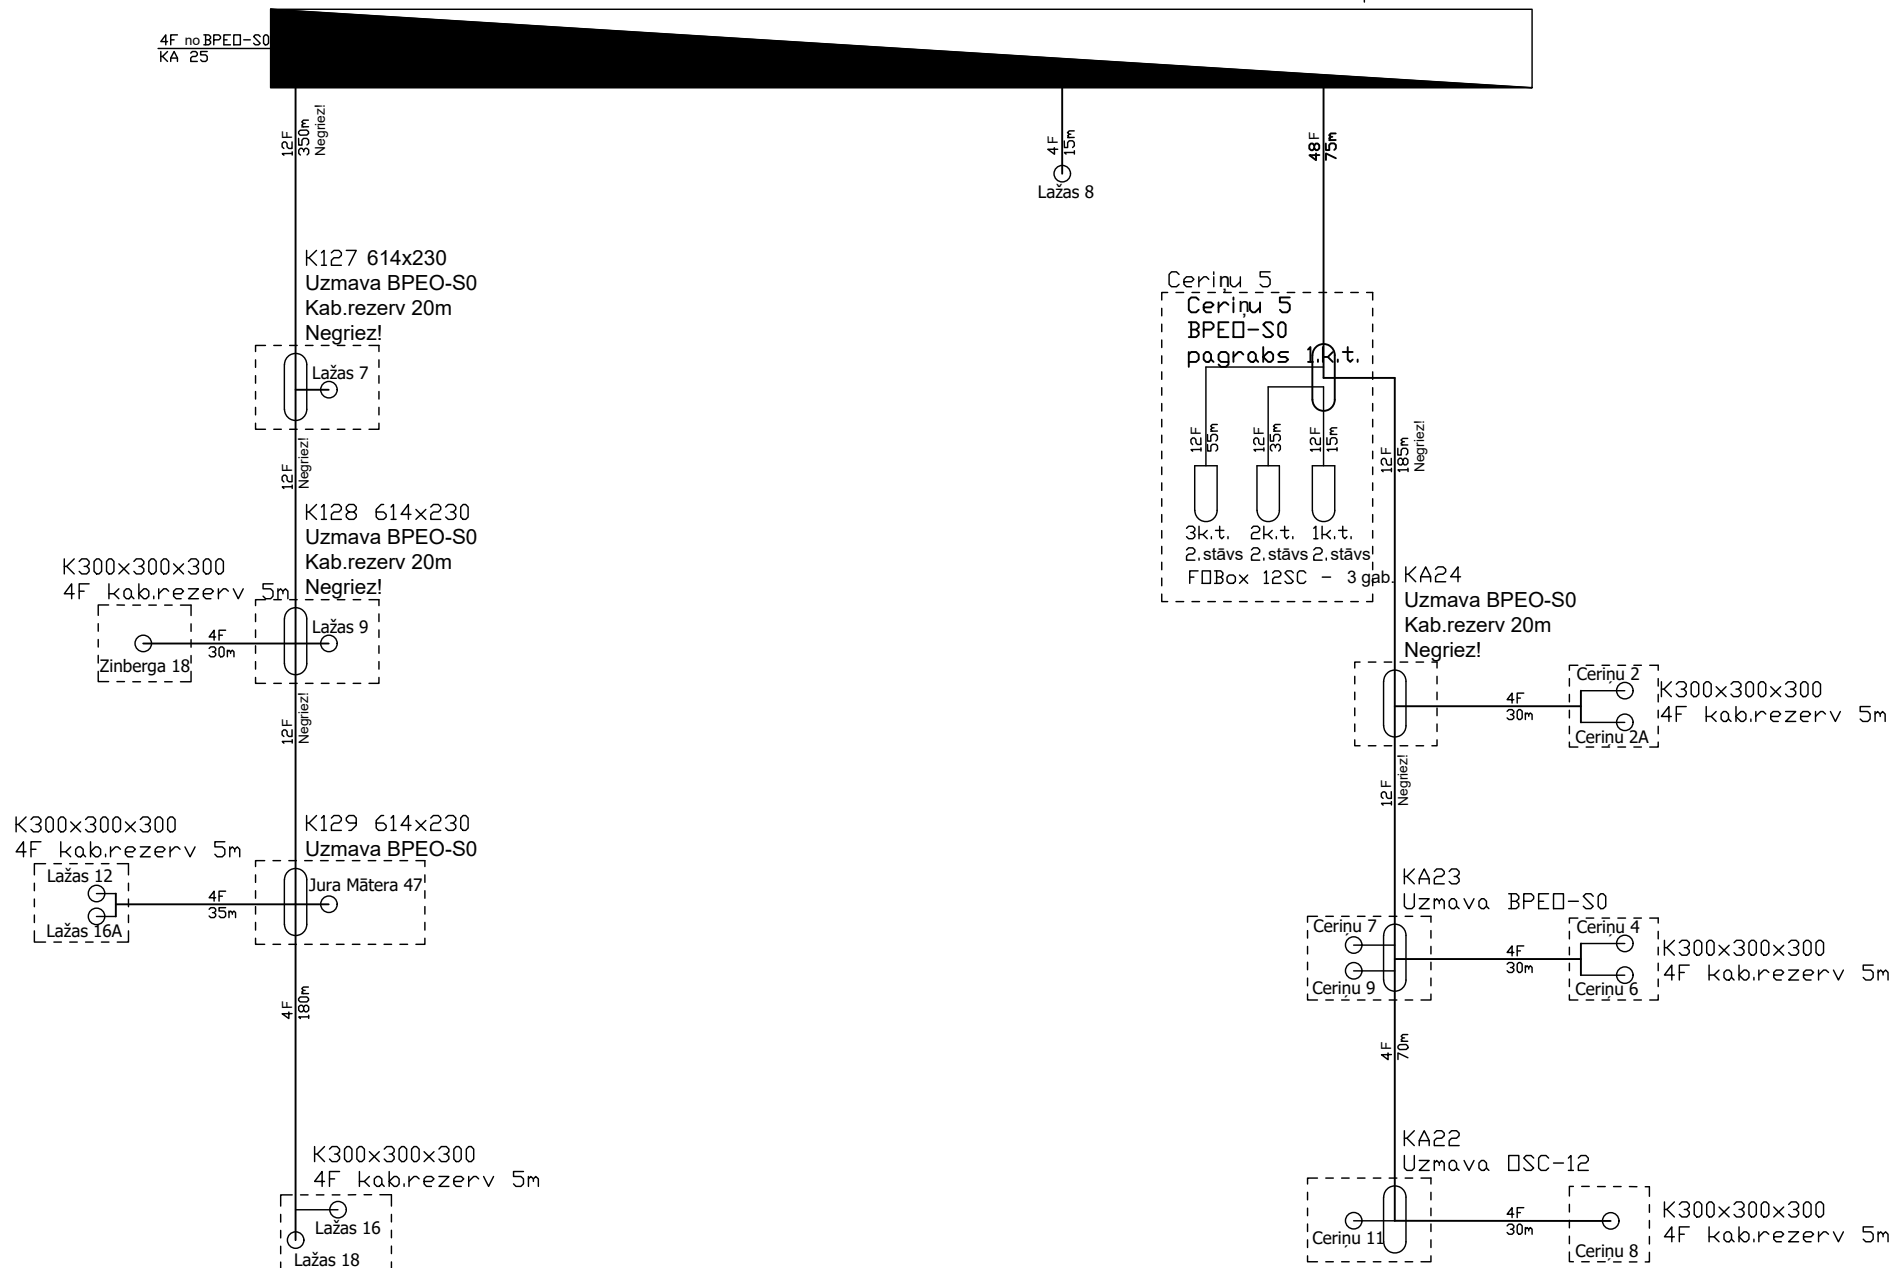4F no BPE□-S0
KA 25

• Izbūvējamās komunikācijas

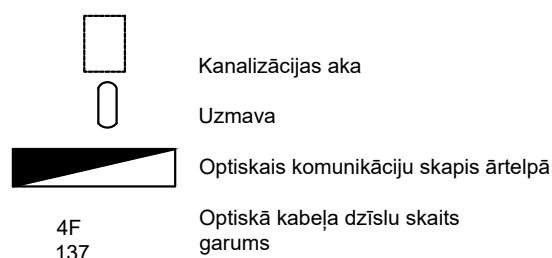

				2.4.1.2.i. Platjoslas jeb ļoti augstas veiktspējas tīklu "pēdējās jūdzes" infrastruktūras attīstība	 Līdzfinansējums Eiropas Savienības	 Nākotnes finansējums					
				Elektronisko sakaru tīkla izbūve līdz īpašumu robežām Aizpute (2. daļa), Aizputes pagasts, Dienvidkurzemes novads			Stadija	Mērogs	Lapa	Lapas	
Proj. vadītājs	J. Patmalnieks									4	11
Projektētājs	A. Lobaskovs										
				Optisko kabeļu montāžas shēma							




□

4F
137

				2.4.1.2.i. Platjostas jeb ļoti augstas veiktspējas tīklu "pēdējās jūdzes" infrastruktūras attīstība	 Līdzfinansē Eiropas Savienība	 Pabeidzams 2027. gada beigās						
				Elektronisko sakaru tīkla izbūve līdz īpašumu robežām Aizpute (2. daļa), Aizputes pagasts, Dienvidkurzemes novads					Stadija	Mērogs	Lapa	Lapas
Proj. vadītājs	J. Patmalnieks							5	11			
Projektētājs	A. Lobaskovs											
				Optisko kabeļu montāžas shēma								

Jelgavas 11, Aizpute, Aizputes pilsēta, Dienvidkurzemes novads
DB-13, pagrabs / Beloteks-96SC, Spl. 1x64

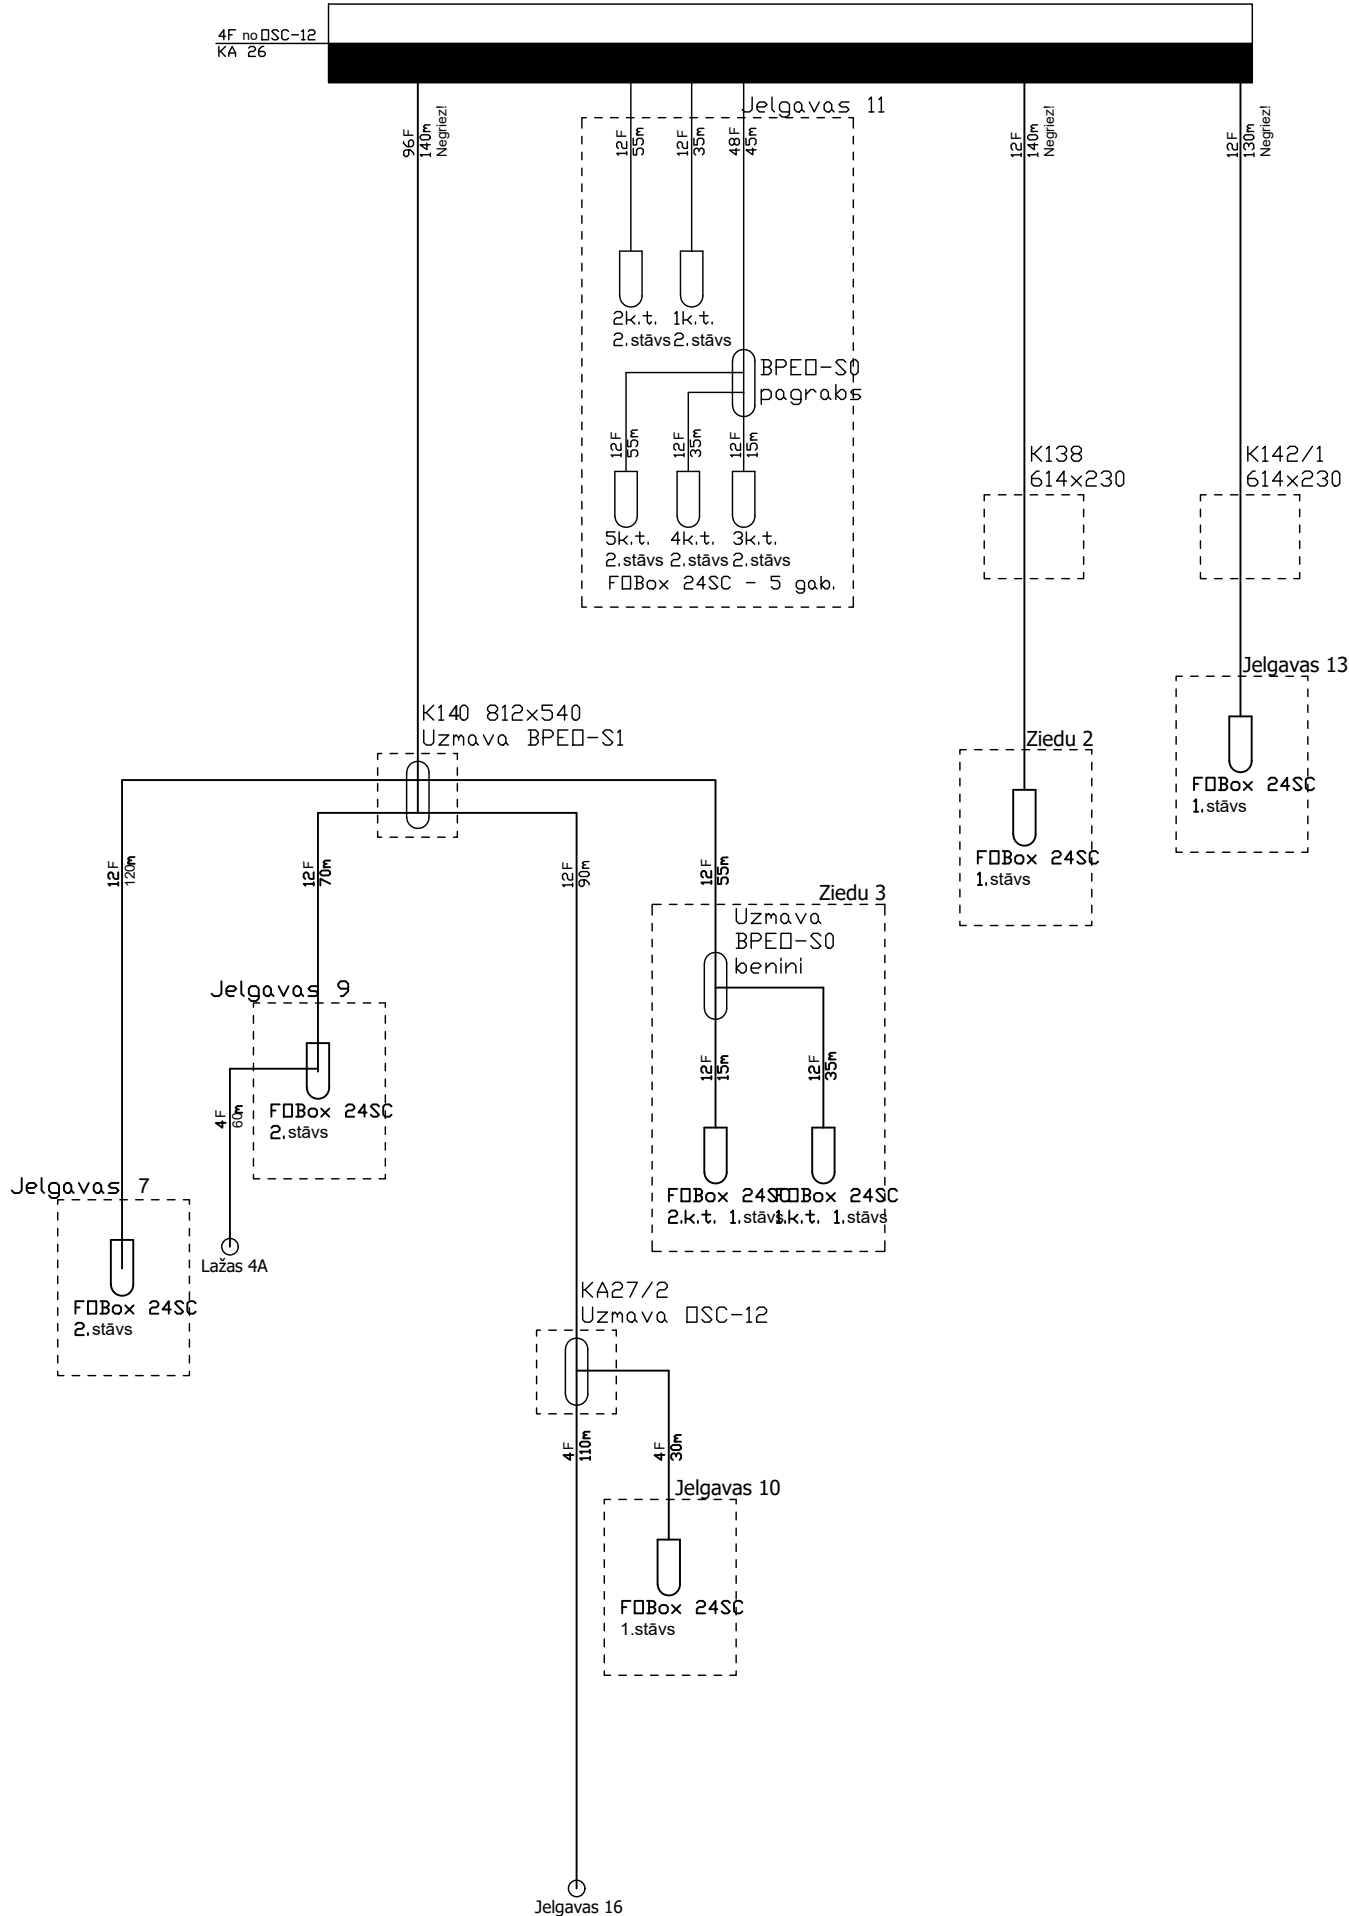

OSTKOM
2025

Izbūvējamās komunikācijas

Kanalizācijas aka

Uzmava

Optiskais komunikāciju skapis ārtelpā

Optiskā kabeļa dzīslu skaits
garums


4F

137


				2.4.1.2.i. Platjoslas jeb ļoti augstas veiktspējas tīklu "pēdējās jūdzes" infrastruktūras attīstība	  				
						Stadija	Mērogs	Lapa	Lapas
Proj. vadītājs	J. Patmalnieks			Elektronisko sakaru tīkla izbūve līdz īpašumu robežām Aizpute (2. daļa), Aizputes pagasts, Dienvidkurzemes novads				6	11
Projektētājs	A. Lobaskov								
				Optisko kabeļu montāžas shēma					

[illegible]


Izbūvējamās komunikācijas

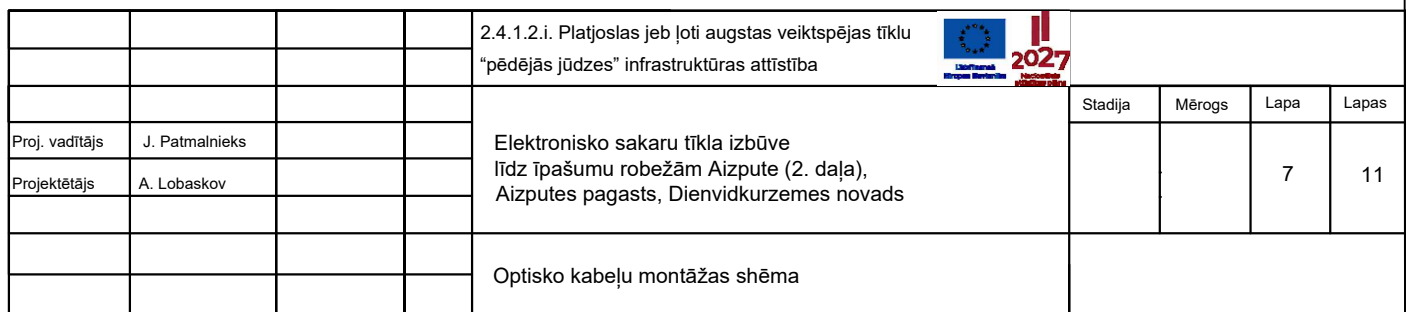

Kalvenes 43/Kalnu, Aizpute, Aizputes pilsēta, Dienvidkurzemes novads
ODB-17, Street Box / Mantar RSZ-140/44/20, Spl. 1x64

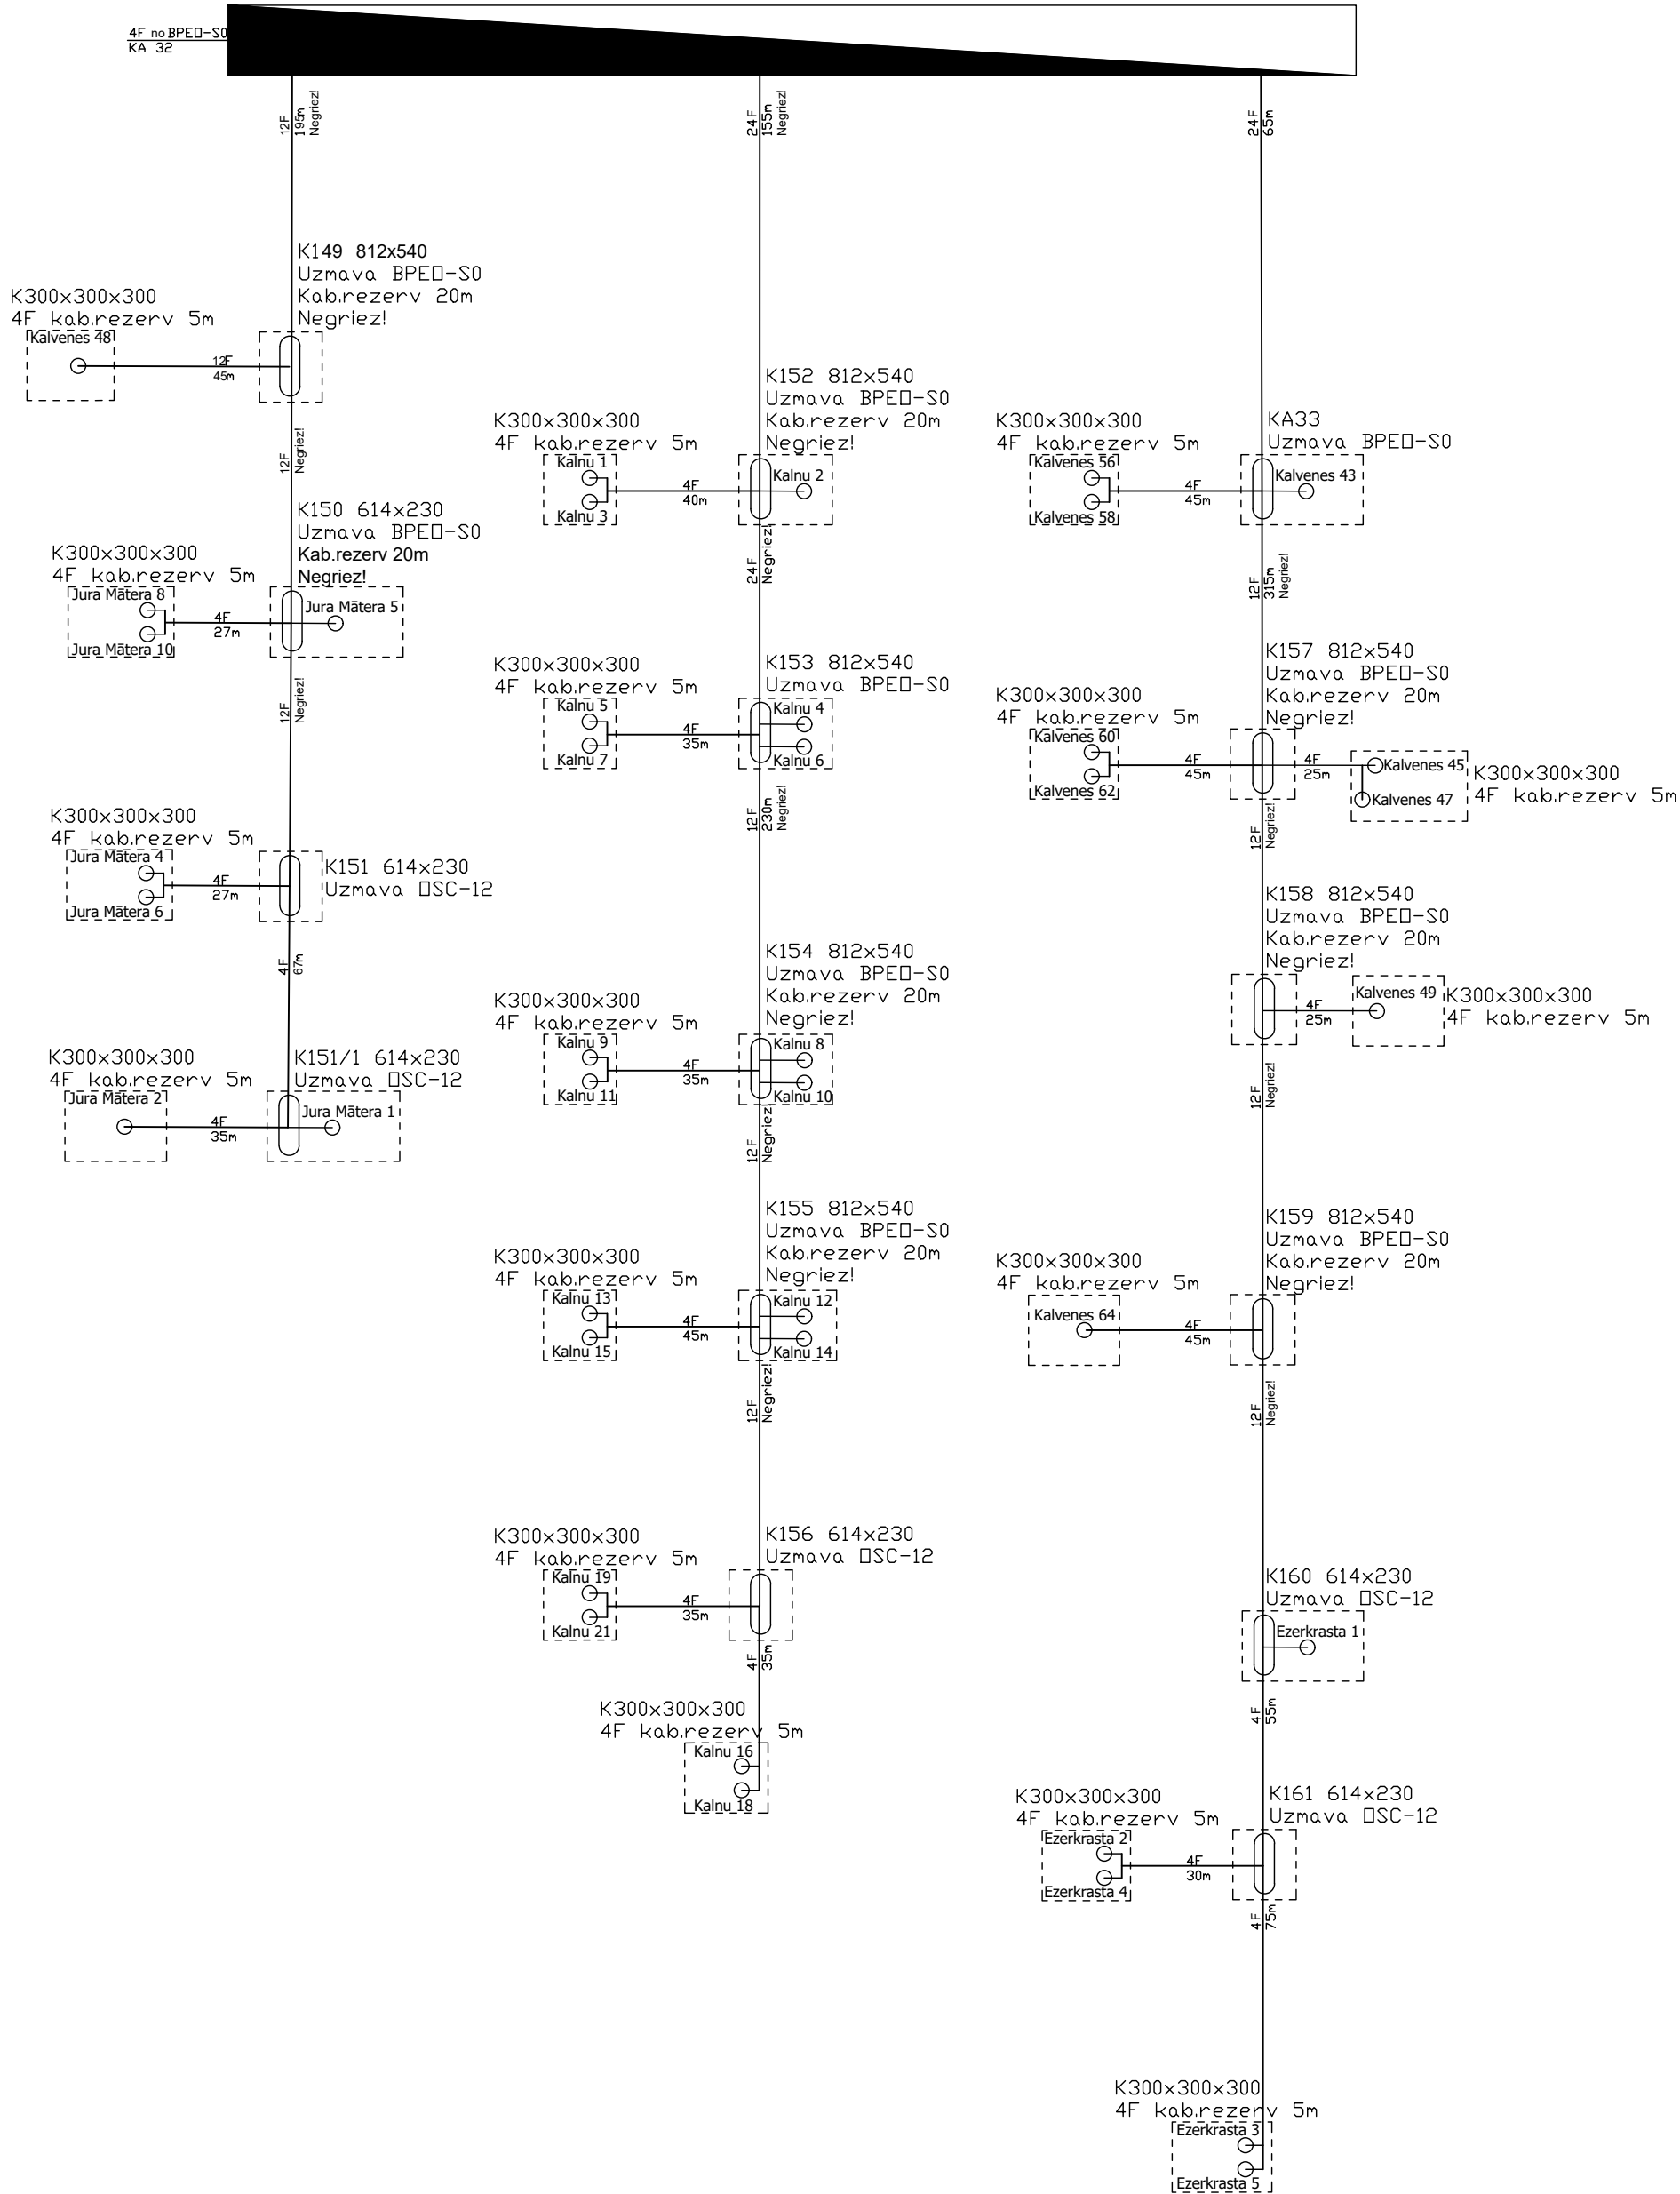


Ezera/Kalvenes 63, Aizpute, Aizputes pilsēta, Dienvidkurzemes novads
□DB-18, Street Box / Mantar RSZ-170/60/20, Spl. 1x32

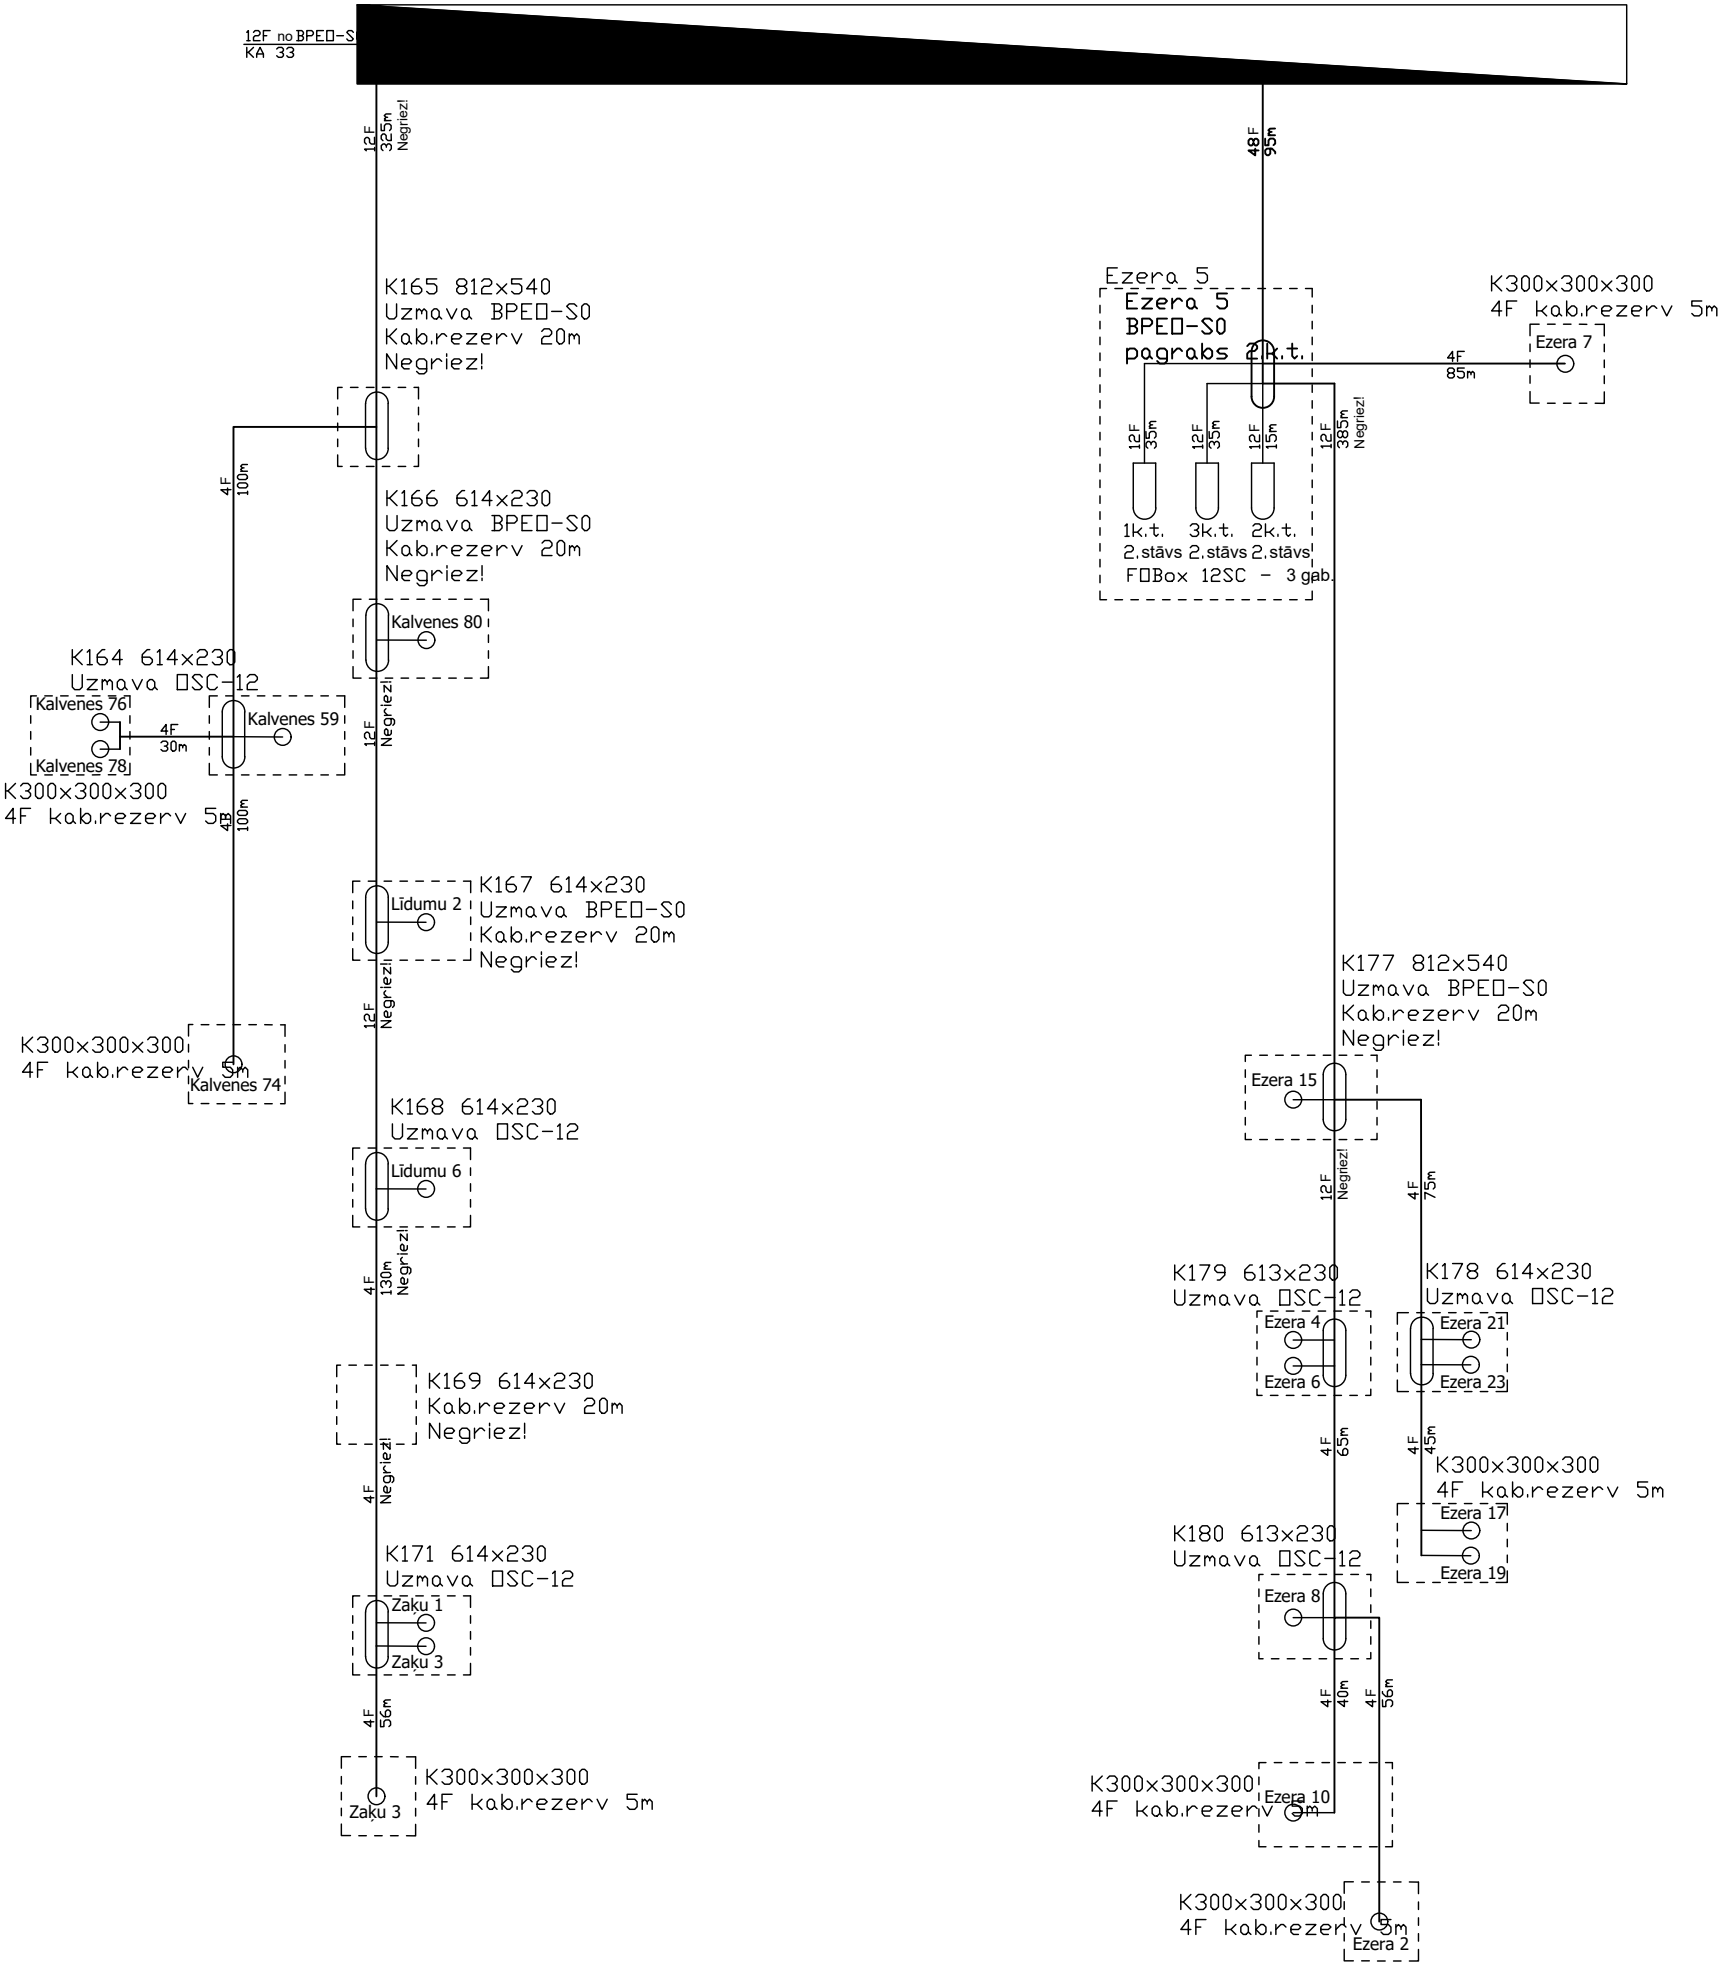

OSTKOM
2025

Izbūvējamās komunikācijas

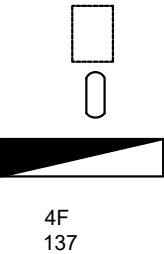

Kanalizācijas aka
Uzmava
Optiskais komunikāciju skapis ārtelpā
Optiskā kabeļa dzīslu skaits
garums

Proj. vadītājs	J. Patmalnieks			
Projektētājs	A. Lobaskov			

2.4.1.2.i. Platjoslas jeb ļoti augstas veiktspējas tīklu
"pēdējās jūdzes" infrastruktūras attīstība




Elektronisko sakaru tīkla izbūve
līdz īpašumu robežām Aizpute (2. daļa),
Aizputes pagasts, Dienvidkurzemes novads

Optisko kabeļu montāžas shēma

Stadija	Mērogs	Lapa	Lapas
		9	11

Zvaigžņu 7, Aizpute, Aizputes pilsēta, Dienvidkurzemes novads
DDB-10, Street Box / Mantar RSZ-140/44/20, Spl. 1x64 - 2 gab.

Brīvzemnieka 10, Aizpute, Aizputes pilsēta, Dienvidkurzemes novads
DDB-9, Street Box / Mantar RSZ-140/44/20, Spl. 1x64

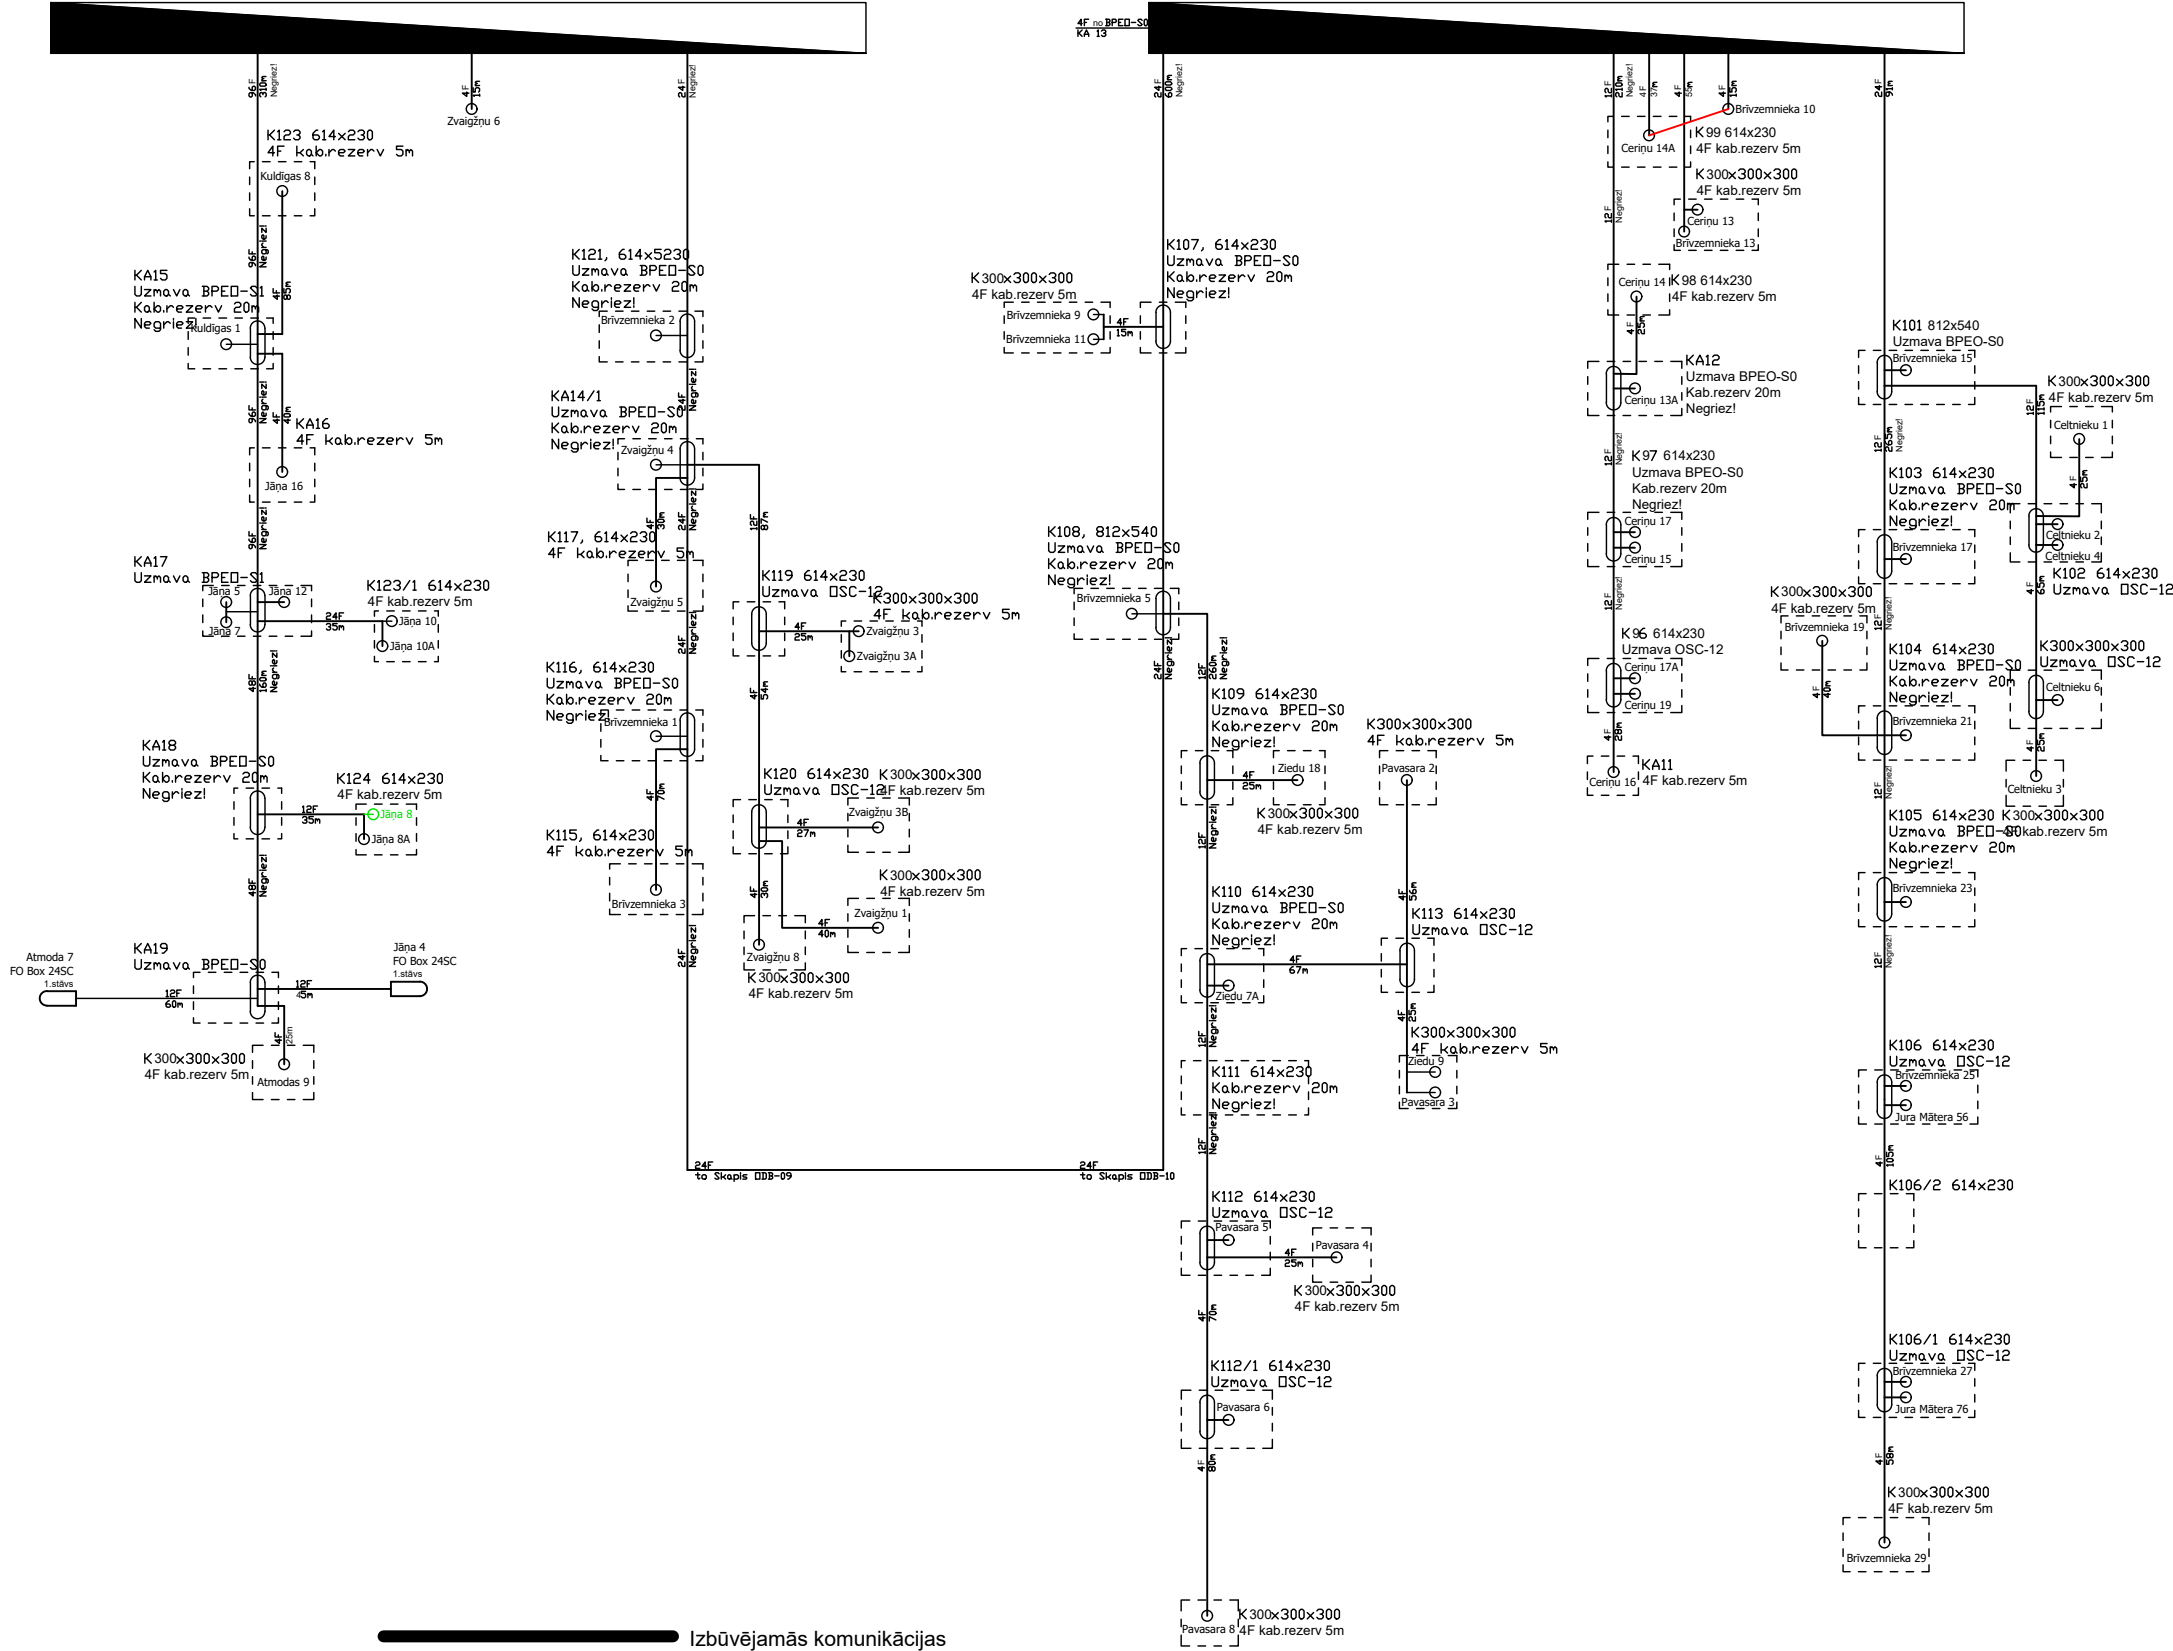


- Kanalizācijas aka
- Uzmava
- Optiskais komunikāciju skapis ārtelpā
- Optiskā kabeļa dzīslu skaits garums

				2.4.1.2.i. Platjoslas jeb ļoti augstas veiktspējas tīklu "pēdējās jūdzes" infrastruktūras attīstība	 				
Proj. vadītājs	J. Patmalnieks			Elektronisko sakaru tīkla izbūve līdz īpašumu robežām Aizpute (2. daļa), Aizputes pagasts, Dienvidkurzemes novads		Stadija	Mērogs	Lapa	Lapas
Projektētājs	A. Lobaskov							10	11
				Optisko kabeļu montāžas shēma					


Atmodas 20, Aizpute, Aizputes pilsēta, Dienvidkurzemes novads
DDB-16, Street Box / Mantar RSZ-140/44/20, Spl. 1x64 + 1x32

Atmodas 34/38, Aizpute, Aizputes pilsēta, Dienvidkurzemes novads
DDB-15, Street Box / Mantar RSZ-140/44/20, Spl. 1x64 + 1x32

Kalvenes 25A, Aizpute, Aizputes pilsēta, Dienvidkurzemes novads
DDB-14, Street Box / Mantar RSZ-140/44/20, Spl. 1x64 - 2

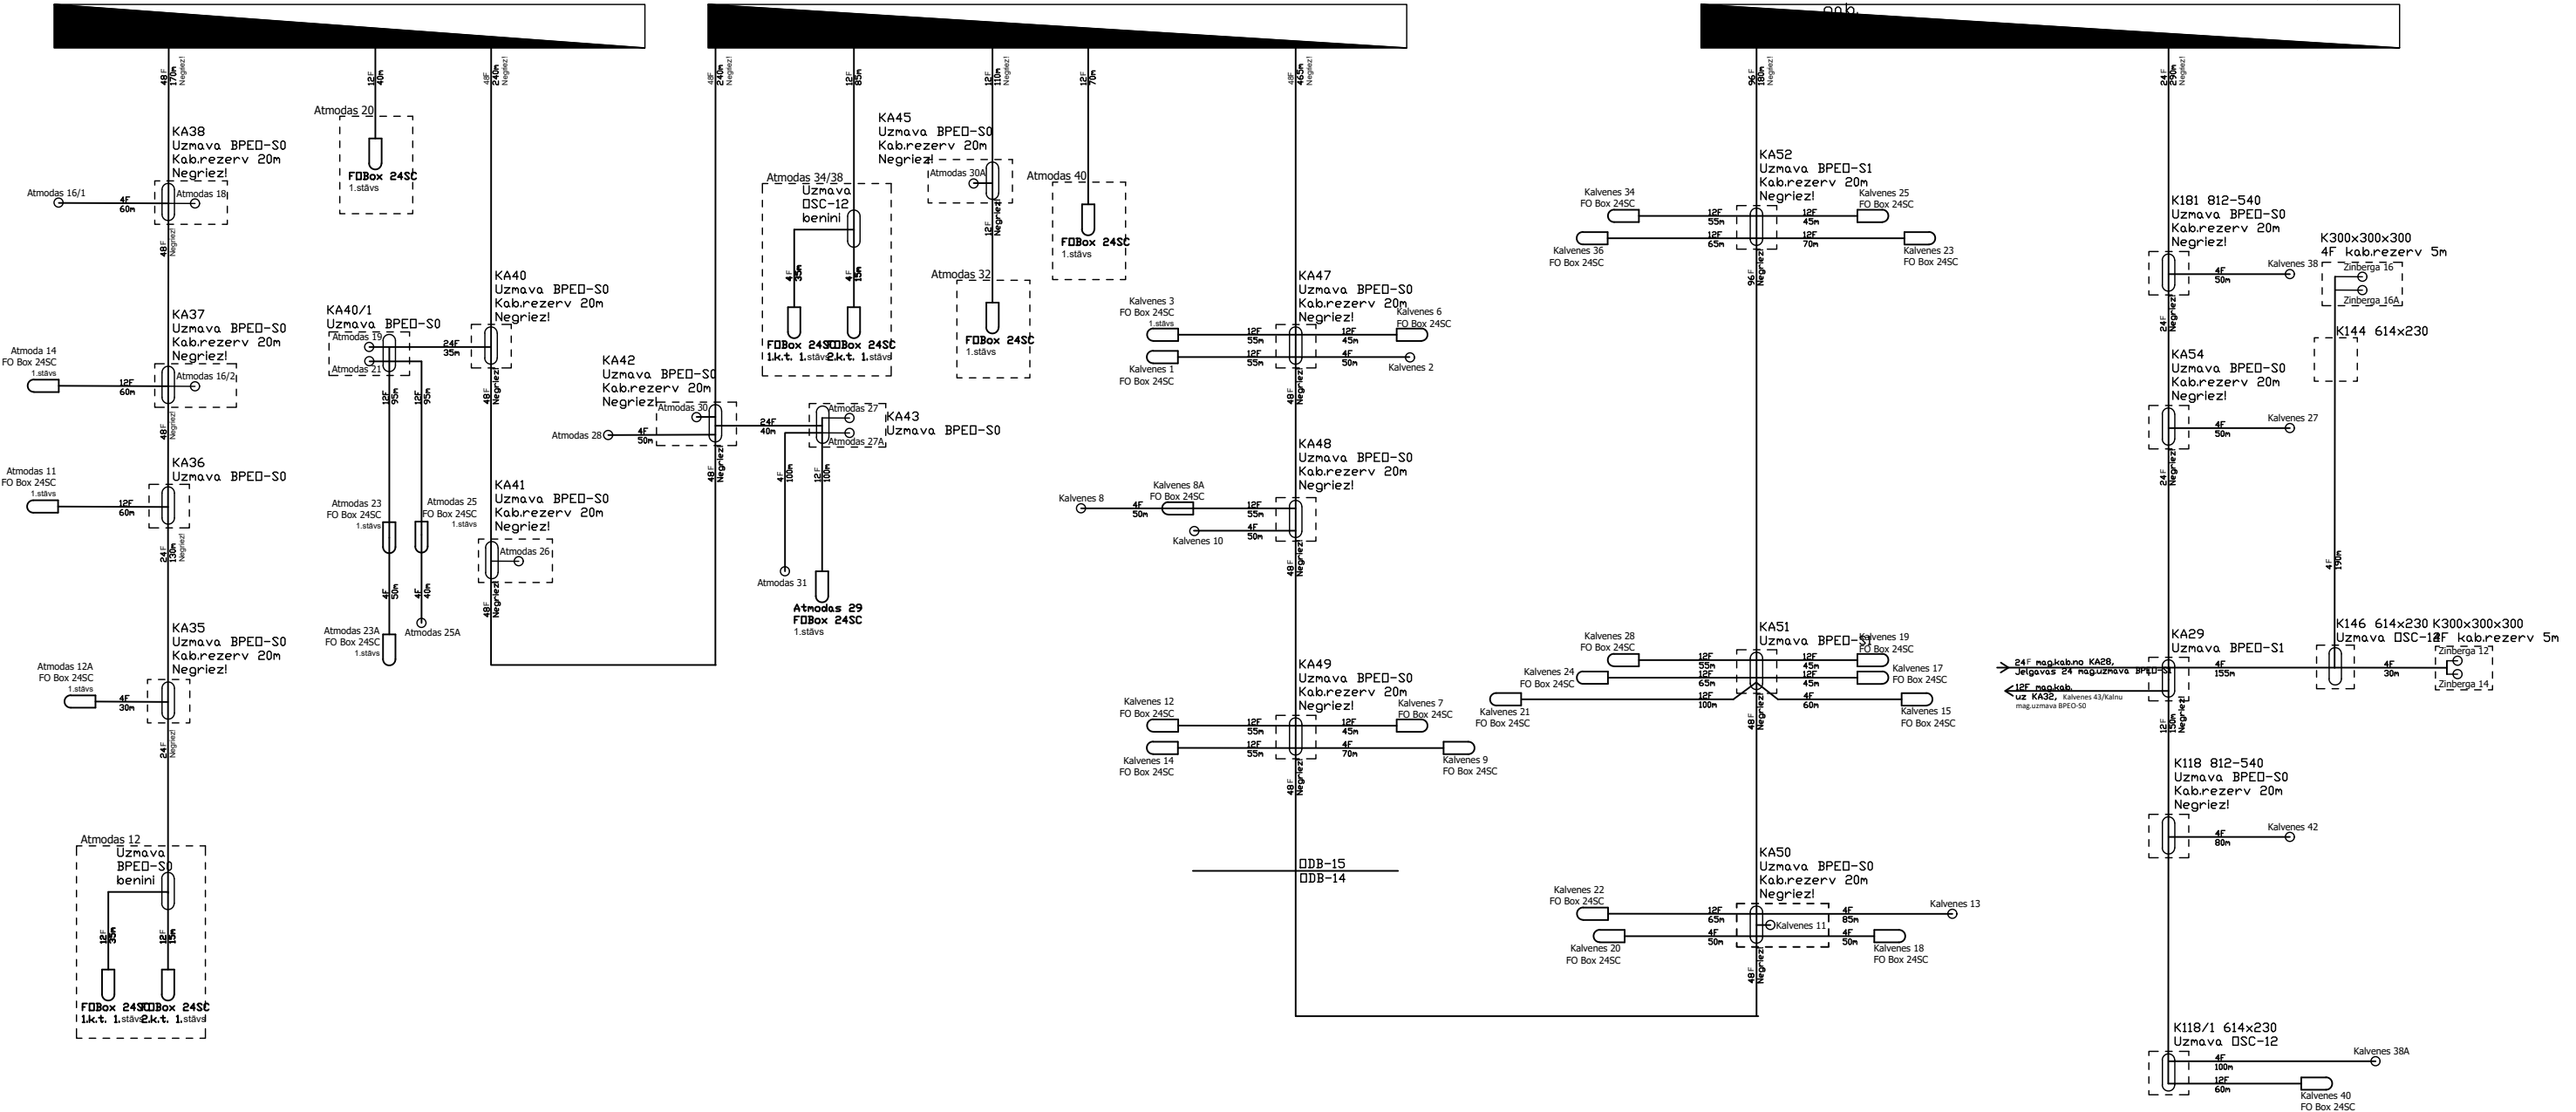

Izbūvējamās komunikācijas

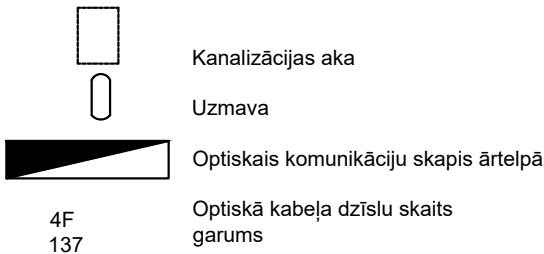

					2.4.1.2.i. Platjoslas jeb ļoti augstas veiktspējas tīklu "pēdējās jūdzes" infrastruktūras attīstība				
Proj. vadītājs	J. Patmalnieks				Elektronisko sakaru tīkla izbūve līdz īpašumu robežām Aizpute (2. daļa), Aizputes pagasts, Dienvidkurzemes novads		Stadija	Mērogs	Lapa
Projektētājs	A. Lobaskov								Lapas
					Optisko kabeļu montāžas shēma				