



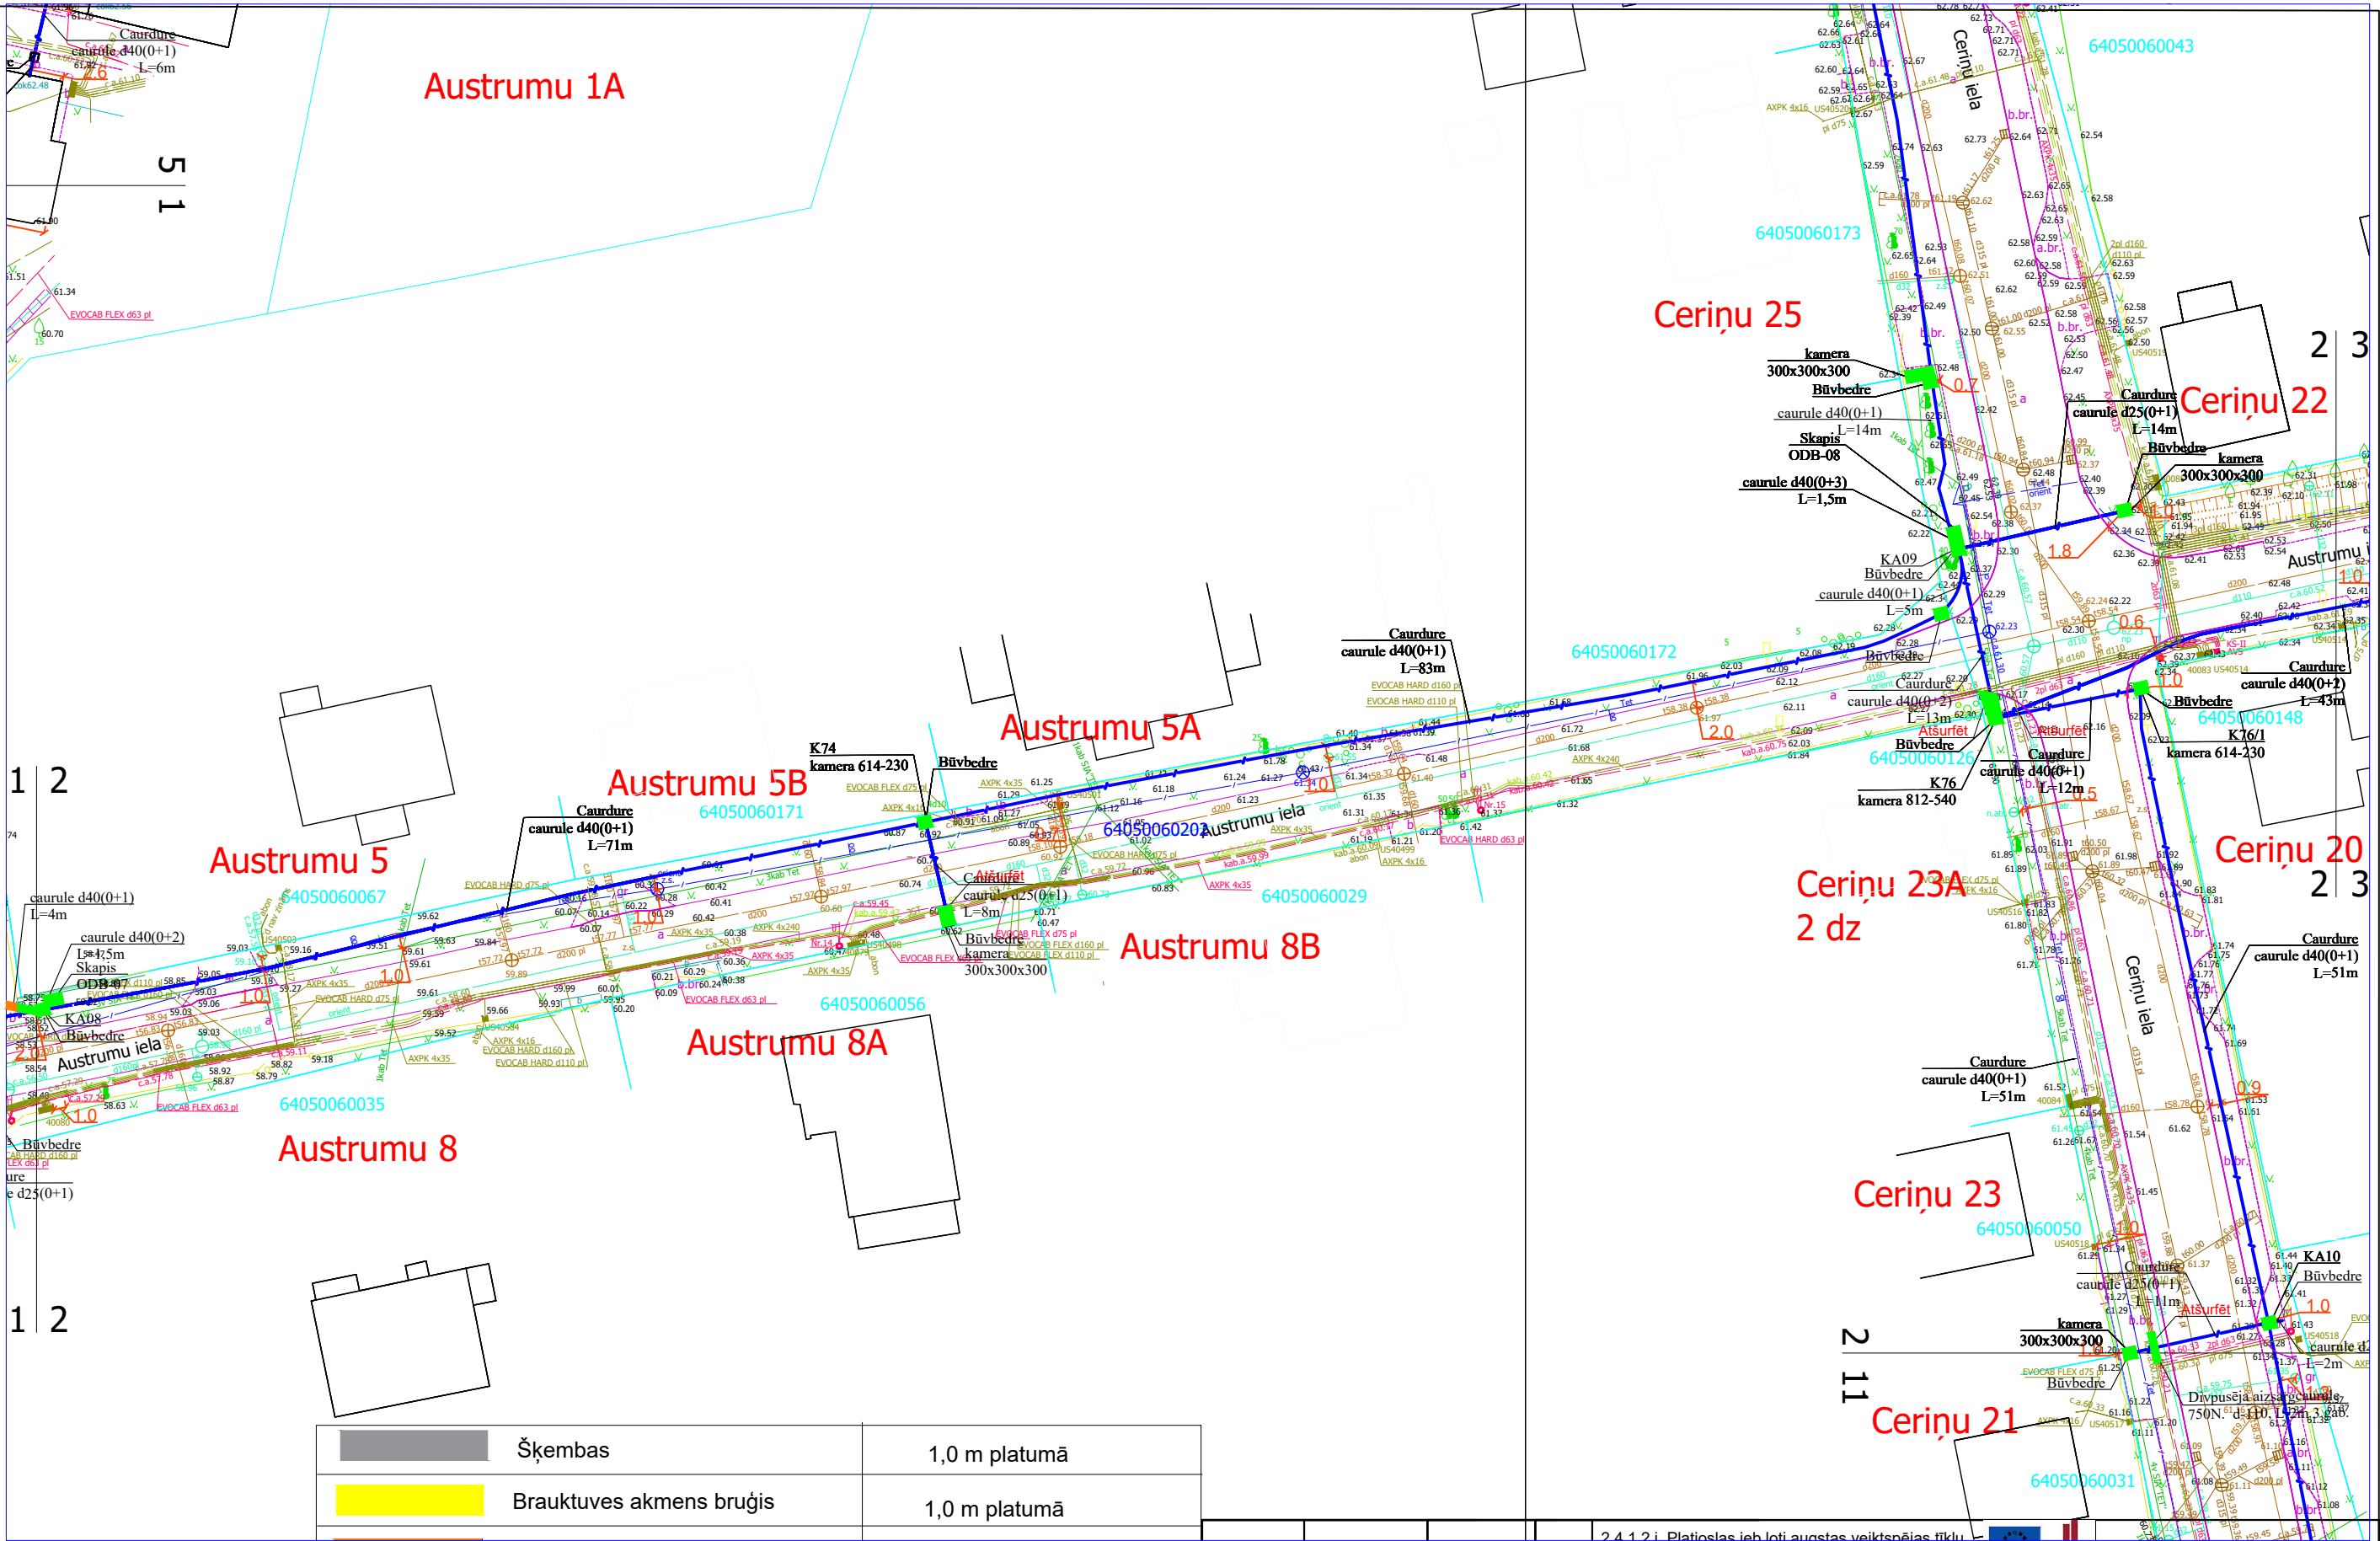


	Šķembas	1,0 m platumā
	Brauktuves akmens bruģis	1,0 m platumā
	Trotuāra betonbruģakmeņa segums	1,0 m platumā
	Trotuāra asfaltbetona segums	1,0 m platumā
	Melnzeme ar iesētu zāli	0,5 m platumā
	Brauktuves grants segums	1,0 m platumā
	Trotuāra akmens bruģis	1,0 m platumā


					2.4.1.2.i. Platjoslas jeb ļoti augstas veiktspējas tīklu "pēdējās jūdzes" infrastruktūras attīstība	 				
							Stadija	Mērogs	Lapa	Lapas
Proj. vadītājs	J. Patmalnieks				Elektronisko sakaru tīkla izbūve līdz īpašumu robežām Aizpute (2. daļa), Aizputes pagasts, Dienvidkurzemes novads			1:500	2	52
					Rasējums : Seguma atjaunošanas plāns					

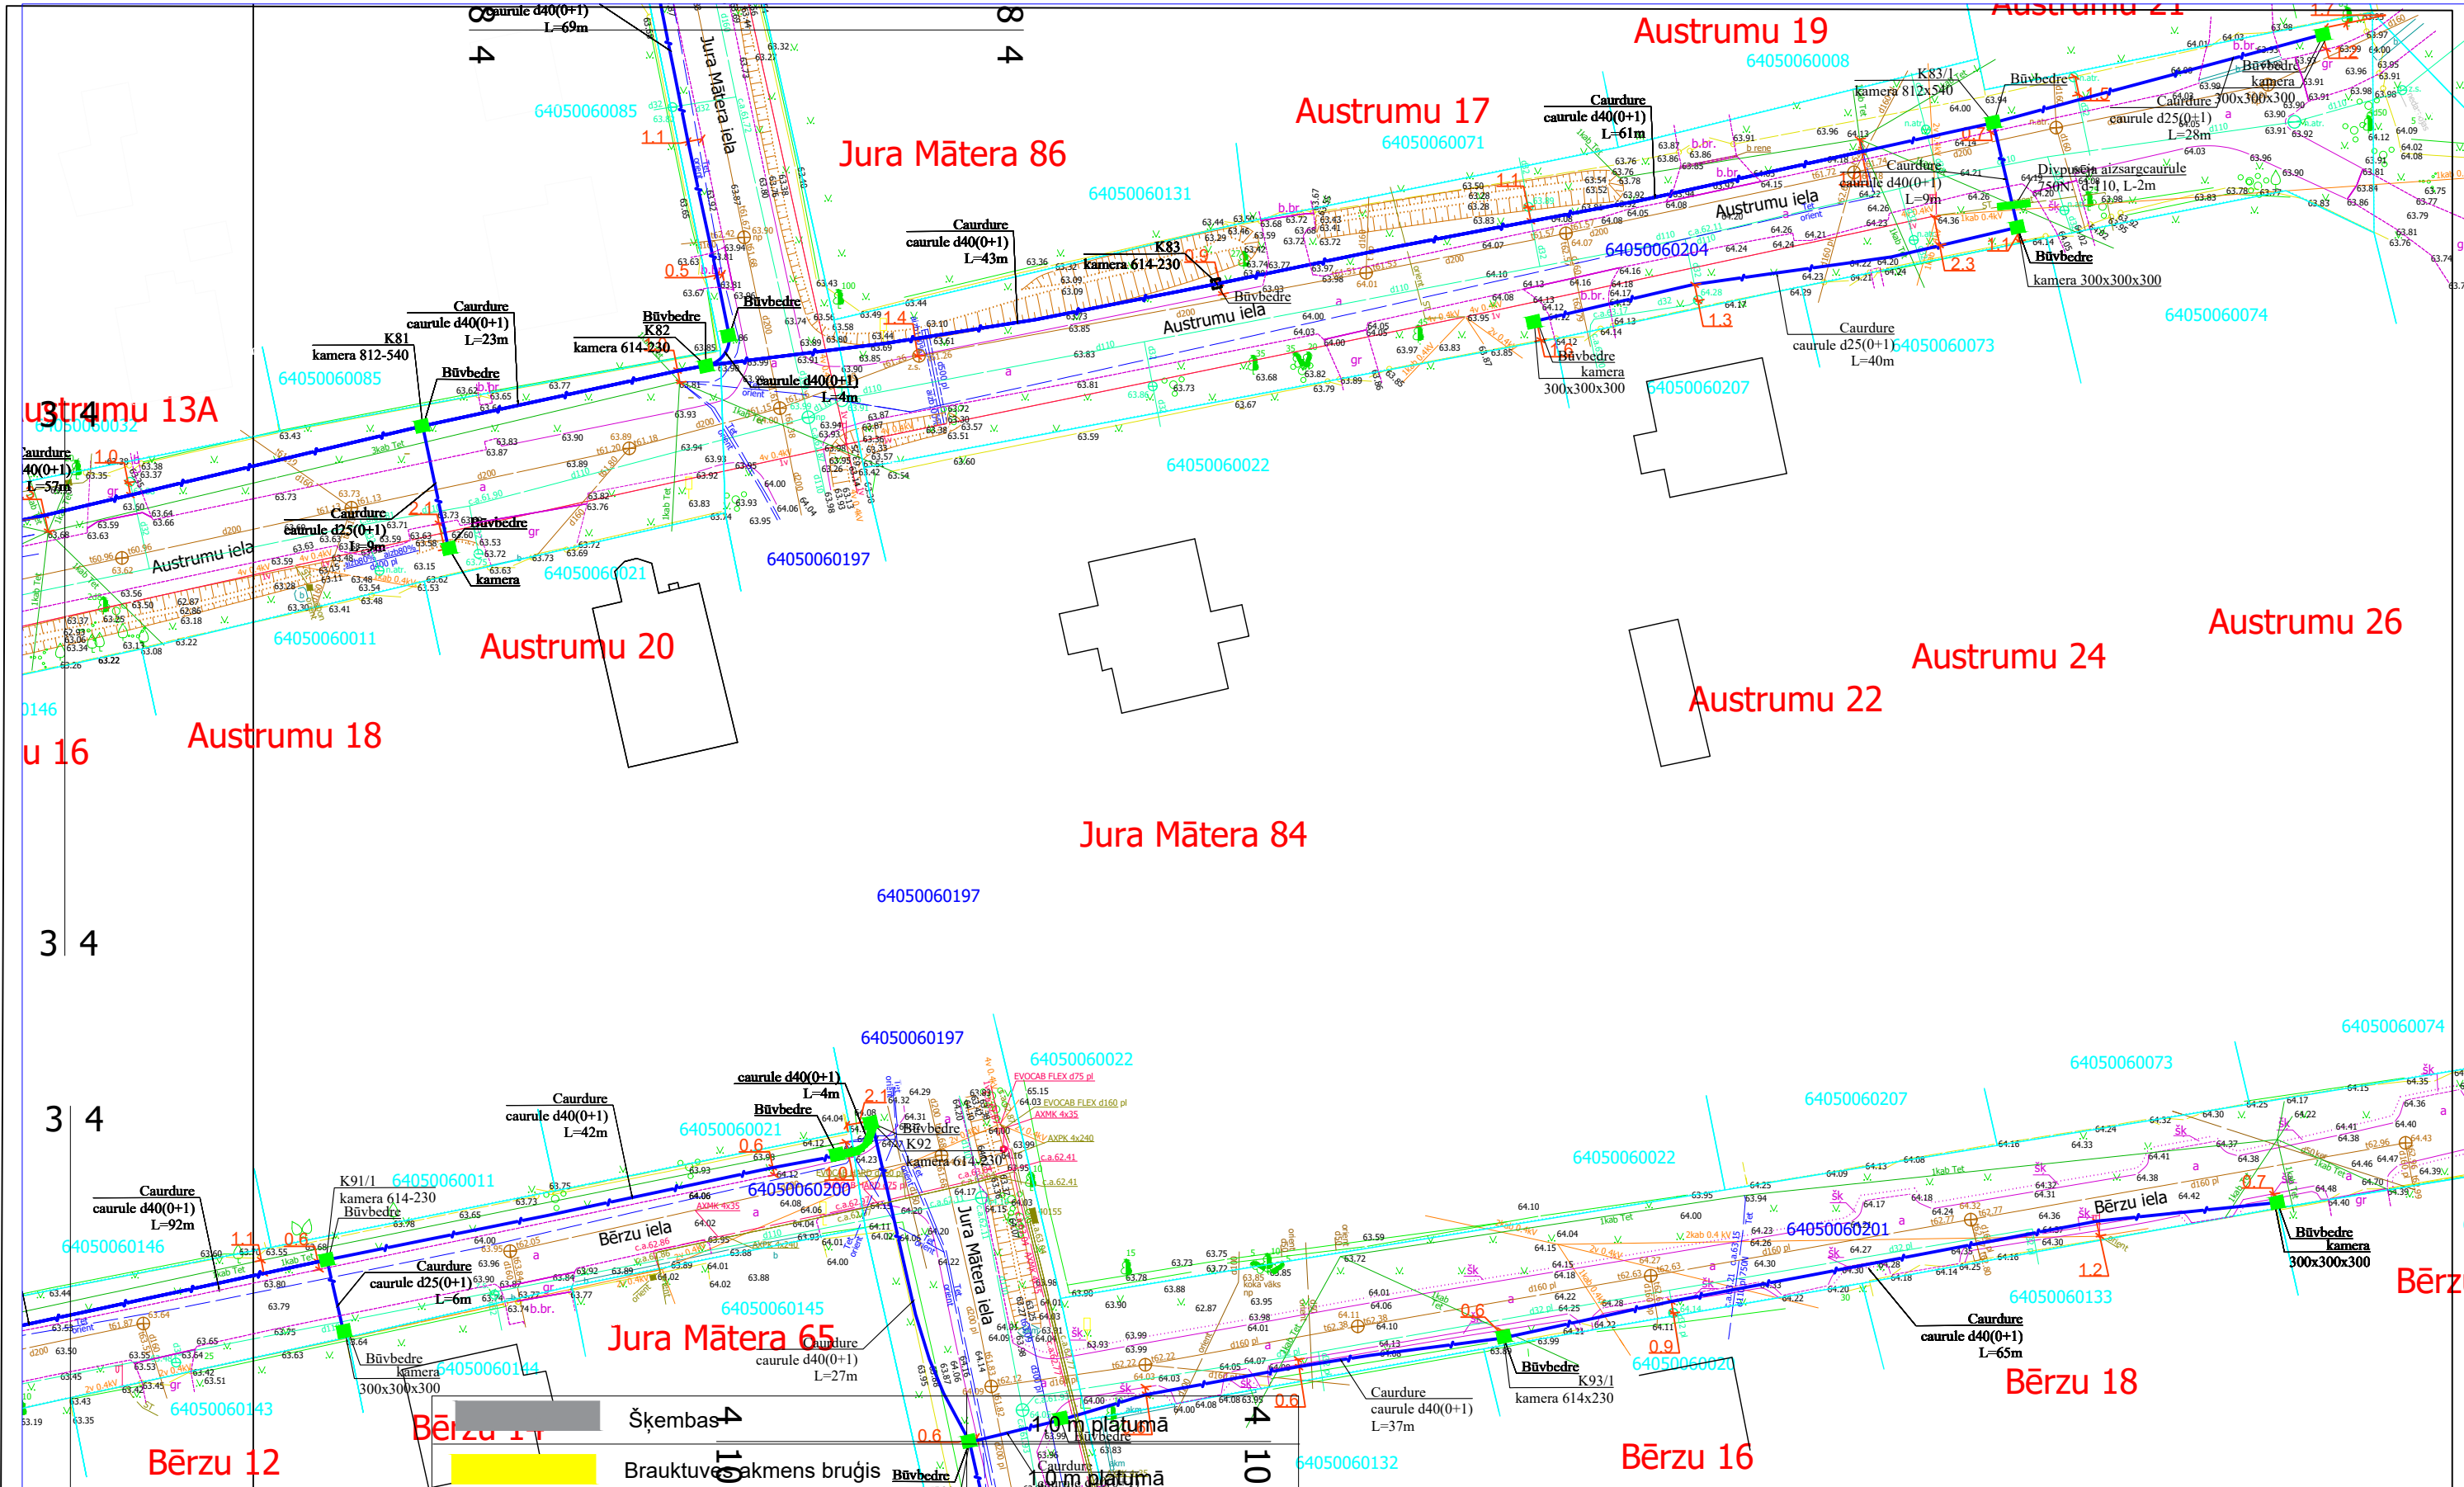


	Trotuāra betonbruģakmeņa segums	1,0 m platumā					2.4.1.2.i. Platjoslas jeb ļoti augstas veiktspējas tīklu "pēdējās jūdzes" infrastruktūras attīstība				
	Trotuāra asfaltbetona segums	1,0 m platumā					Elektronisko sakaru tīkla izbūve līdz īpašumu robežām Aizpute (2. daļa), Aizputes pagasts, Dienvidkurzemes novads	Stadija	Mērogs	Lapa	Lapas
	Melnzeme ar iesētu zāli	0,5 m platumā									
	Brauktuves grants segums	1,0 m platumā					Rasējums : Seguma atjaunošanas plāns				
	Trotuāra akmens bruģis	1,0 m platumā									

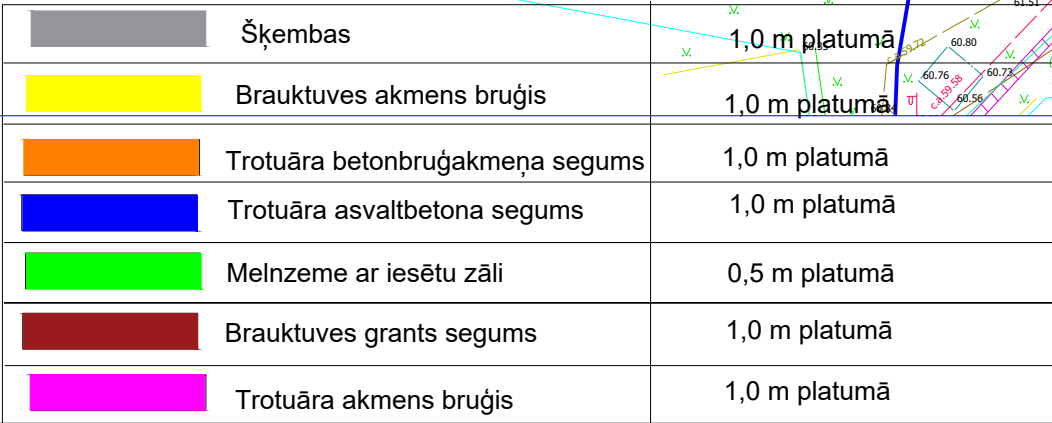



				2.4.1.2.i. Platjostas jeb ļoti augstas veiktspējas tīklu “pēdējās jūdzes” infrastruktūras attīstība	 Līgumdarbs Eiropas Savienības 2027 Nākotnes finansējums				
				Elektronisko sakaru tīkla izbūve līdz īpašumu robežām Aizpute (2. daļa), Aizputes pagasts, Dienvidkurzemes novads	Stadija	Mērogs	Lapa	Lapas	
Proj. vadītājs	J. Patmalnieks					1:500	5	52	
				Rasējums : Seguma atjaunošanas plāns					

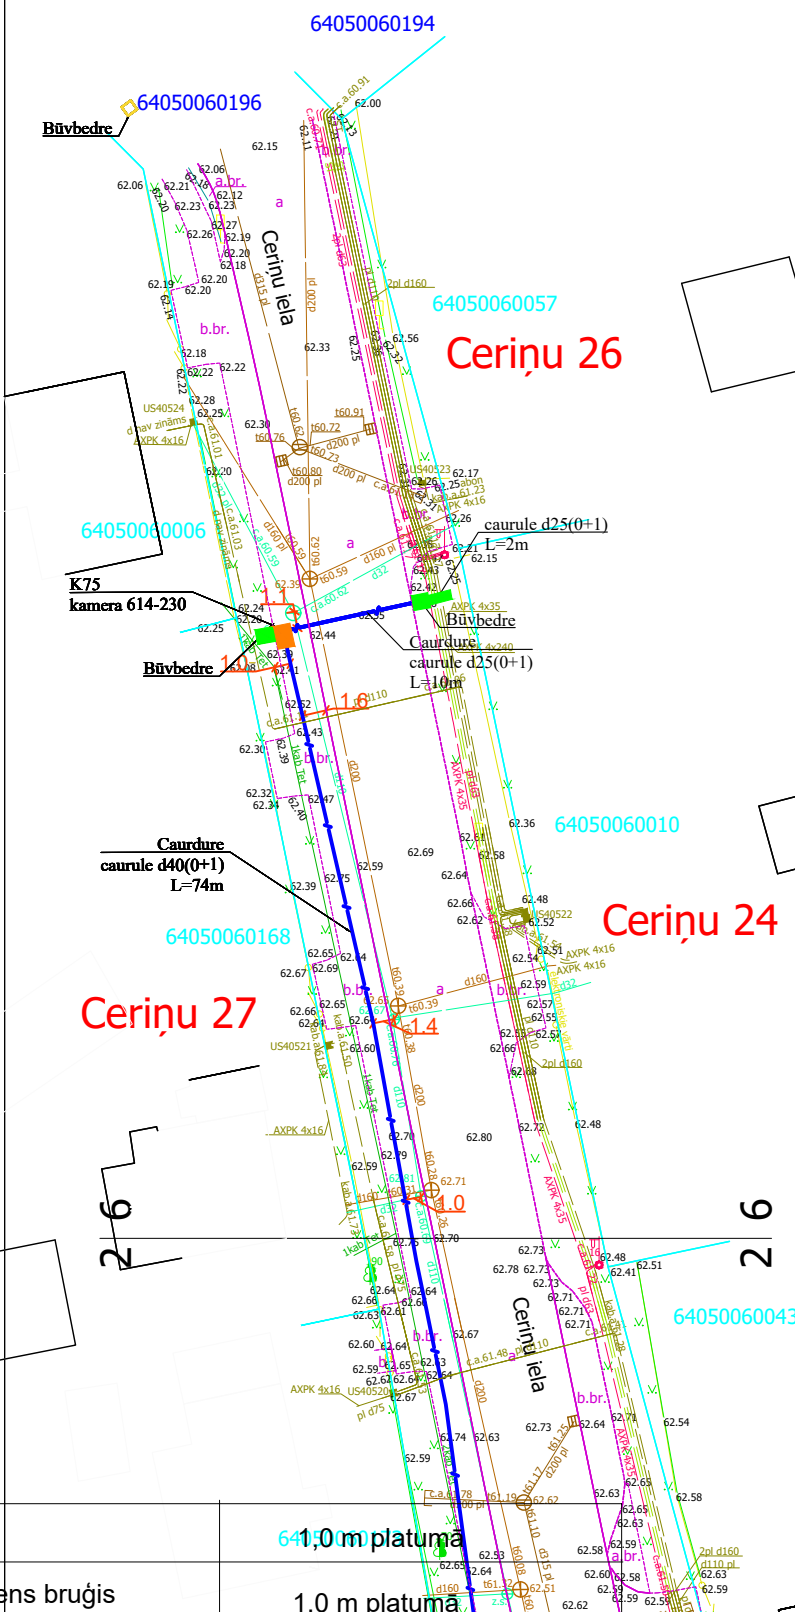

	Šķembas	1,0 m platumā					2.4.1.2.i. Platjoslas jeb ļoti augstas veiktspējas tīklu "pēdējās jūdzes" infrastruktūras attīstība	 	Stadija	Mērogs	Lapa	Lapas
	Brauktuves akmens bruģis	1,0 m platumā					Elektronisko sakaru tīkla izbūve līdz īpašumu robežām Aizpute (2. daļa), Aizputes pagasts, Dienvidkurzemes novads			1:500	6	52
	Trotuāra betonbruģakmeņa segums	1,0 m platumā										
	Trotuāra asfaltbetona segums	1,0 m platumā										
	Melnzeme ar iesētu zāli	0,5 m platumā	Proj. vadītājs	J. Patmalnieks								
	Brauktuves grants segums	1,0 m platumā										
	Trotuāra akmens bruģis	1,0 m platumā					Rasējums : Seguma atjaunošanas plāns					

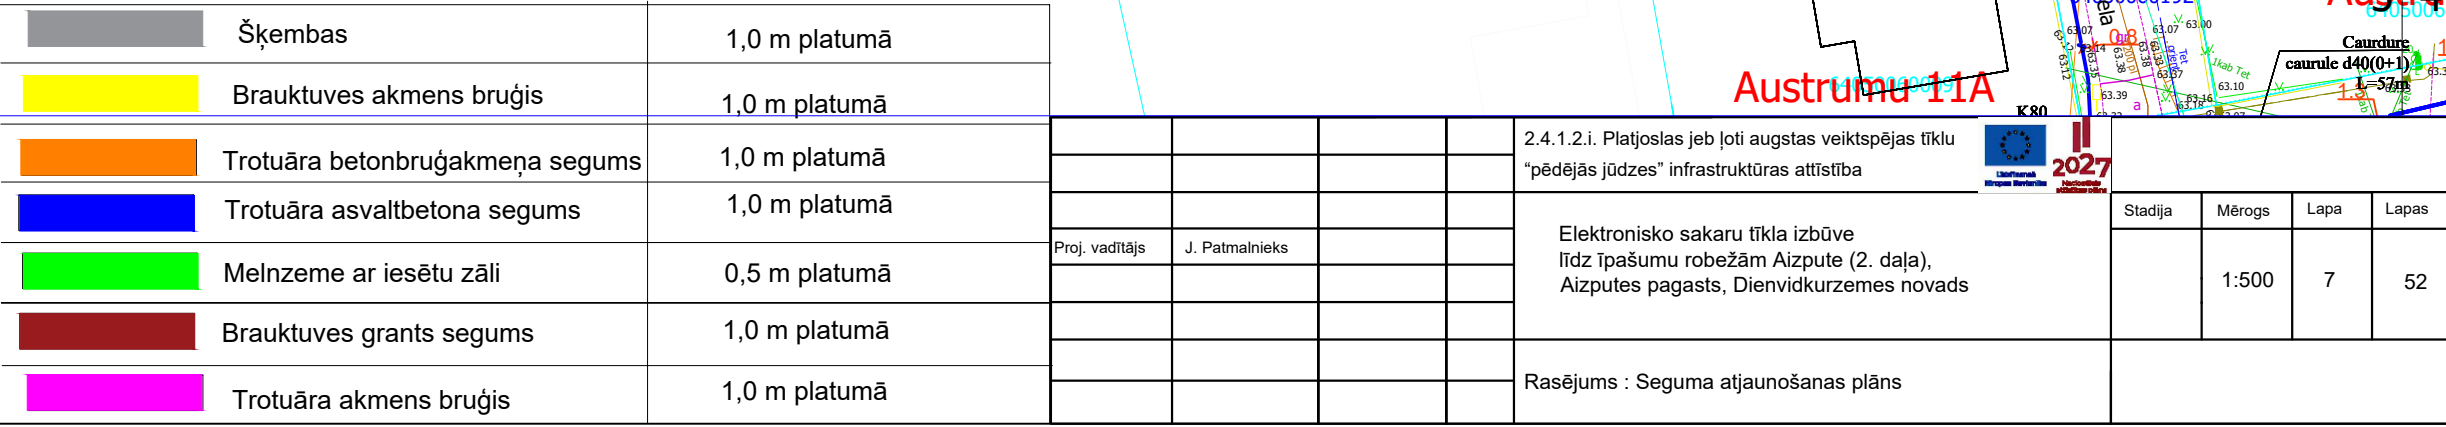

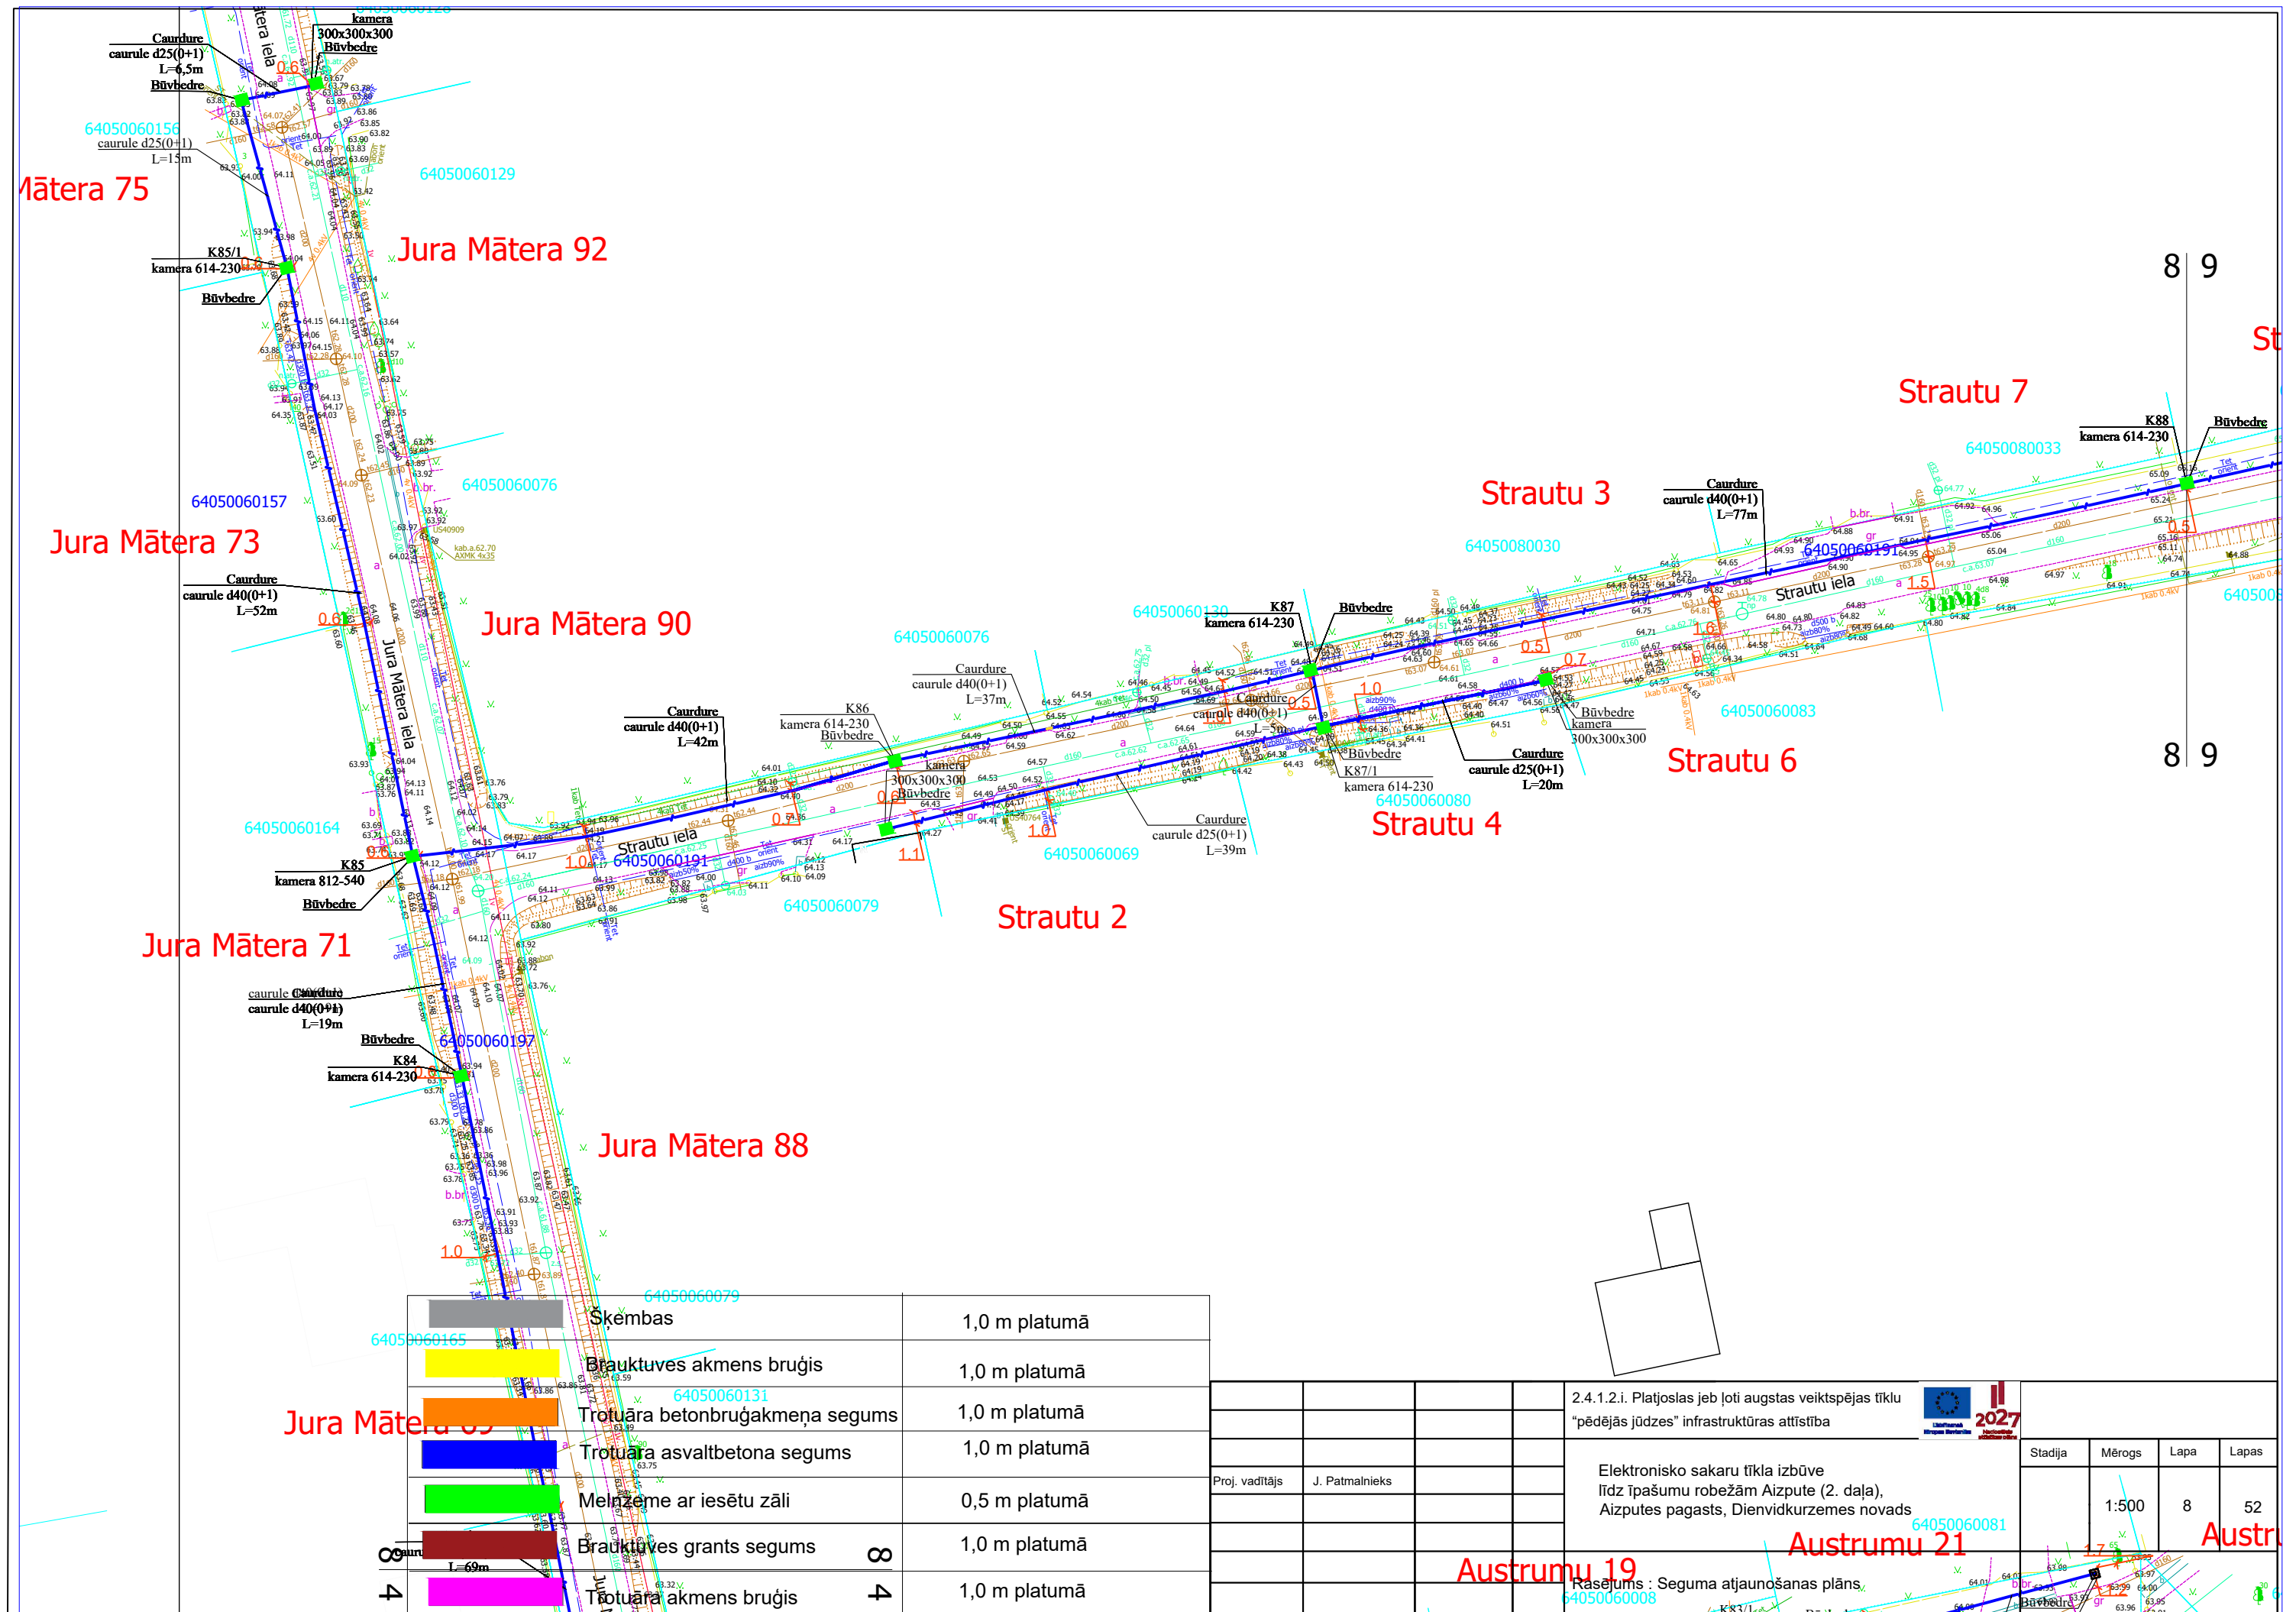

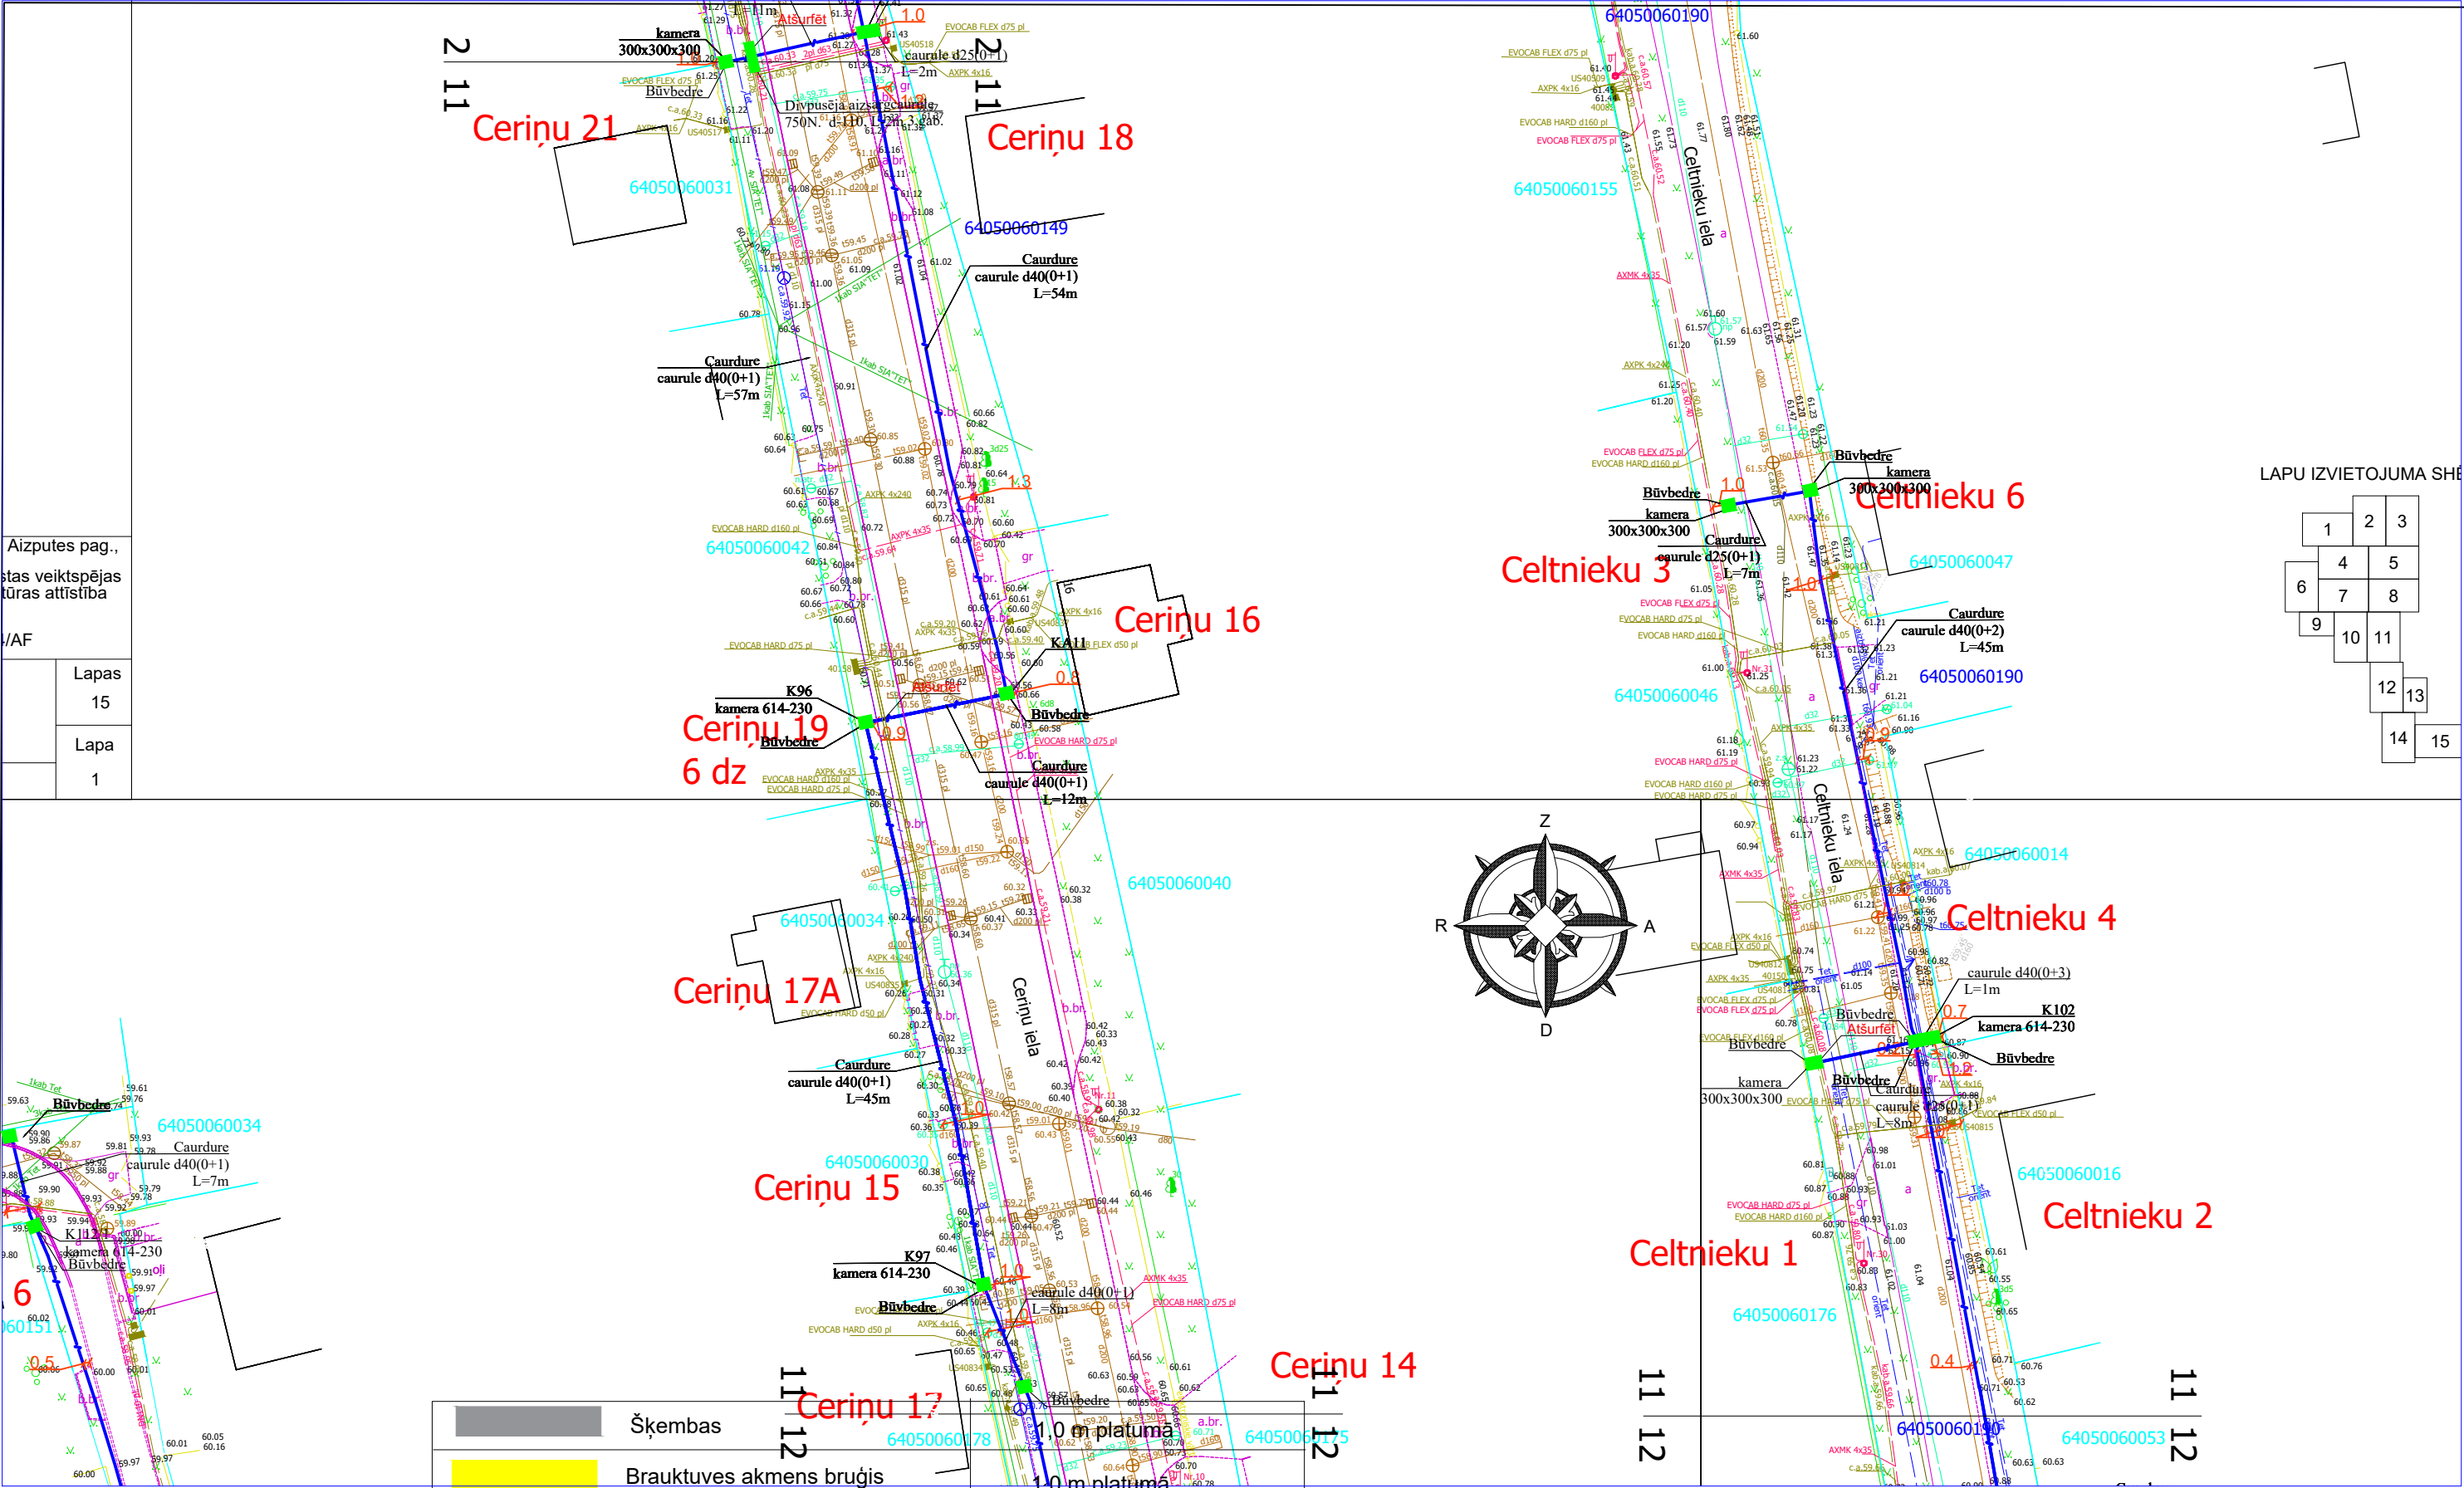

Aizputes pag.,
stas veikspējas
tūras attīstība

/AF


Lapas	15
Lapa	1

LAPU IZVIETOJUMA SHĒMA

1	2	3
4	5	
6	7	8
9	10	11
	12	13
	14	15


	Šķembas	
	Brauktuves akmens bruģis	1,0 m platumā
	Trotuāra betonbruģakmeņa segums	1,0 m platumā
	Trotuāra asfaltbetona segums	1,0 m platumā
	Melnzeme ar iesētu zāli	0,5 m platumā
	Brauktuves grants segums	1,0 m platumā
	Trotuāra akmens bruģis	1,0 m platumā

					2.4.1.2.i. Platjoslas jeb ļoti augstas veikspējas tīklu "pēdējās jūdzes" infrastruktūras attīstība					
					Elektronisko sakaru tīkla izbūve līdz īpašumu robežām Aizpute (2. daļa), Aizputes pagasts, Dienvidkurzemes novads		Stadija	Mērogs	Lapa	Lapas
								1:500	11	52
					Rasējums : Seguma atjaunošanas plāns					

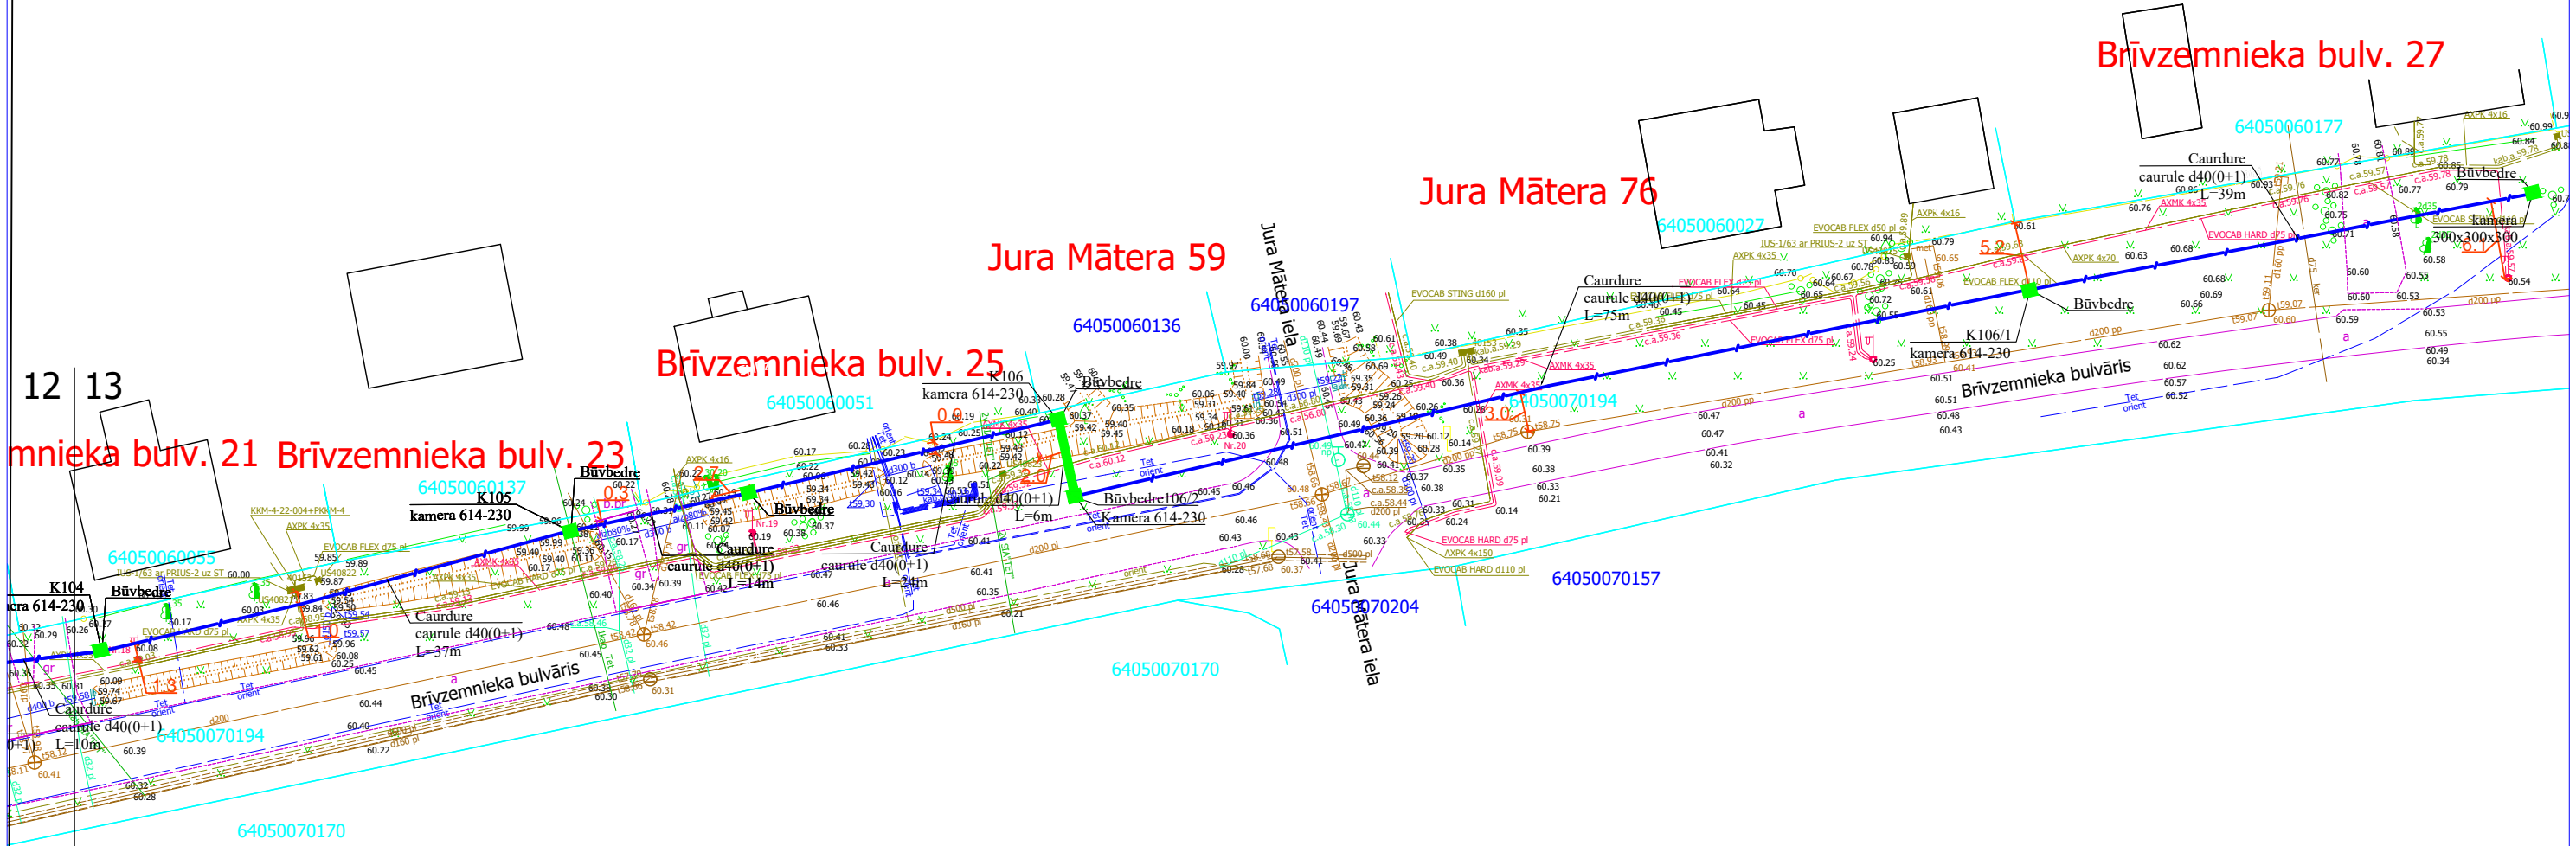


	Šķembas	1,0 m platumā
	Brauktuves akmens bruģis	1,0 m platumā
	Trotuāra betonbruģakmeņa segums	1,0 m platumā
	Trotuāra asfaltbetona segums	1,0 m platumā
	Melnzeme ar iesētu zāli	0,5 m platumā
	Brauktuves grants segums	1,0 m platumā
	Trotuāra akmens bruģis	1,0 m platumā

				2.4.1.2.i. Platjostas jeb ļoti augstas veiktspējas tīklu "pēdējās jūdzes" infrastruktūras attīstība	 Līgumdarbs Eiropas Savienības 2027 Nākotnes infrastruktūra				
				Elektronisko sakaru tīkla izbūve līdz īpašumu robežām Aizpute (2. daļa), Aizputes pagasts, Dienvidkurzemes novads		Stadija	Mērogs	Lapa	Lapas
Proj. vadītājs	J. Patmalnieks						1:500	13	52
				Rasējums : Seguma atjaunošanas plāns					

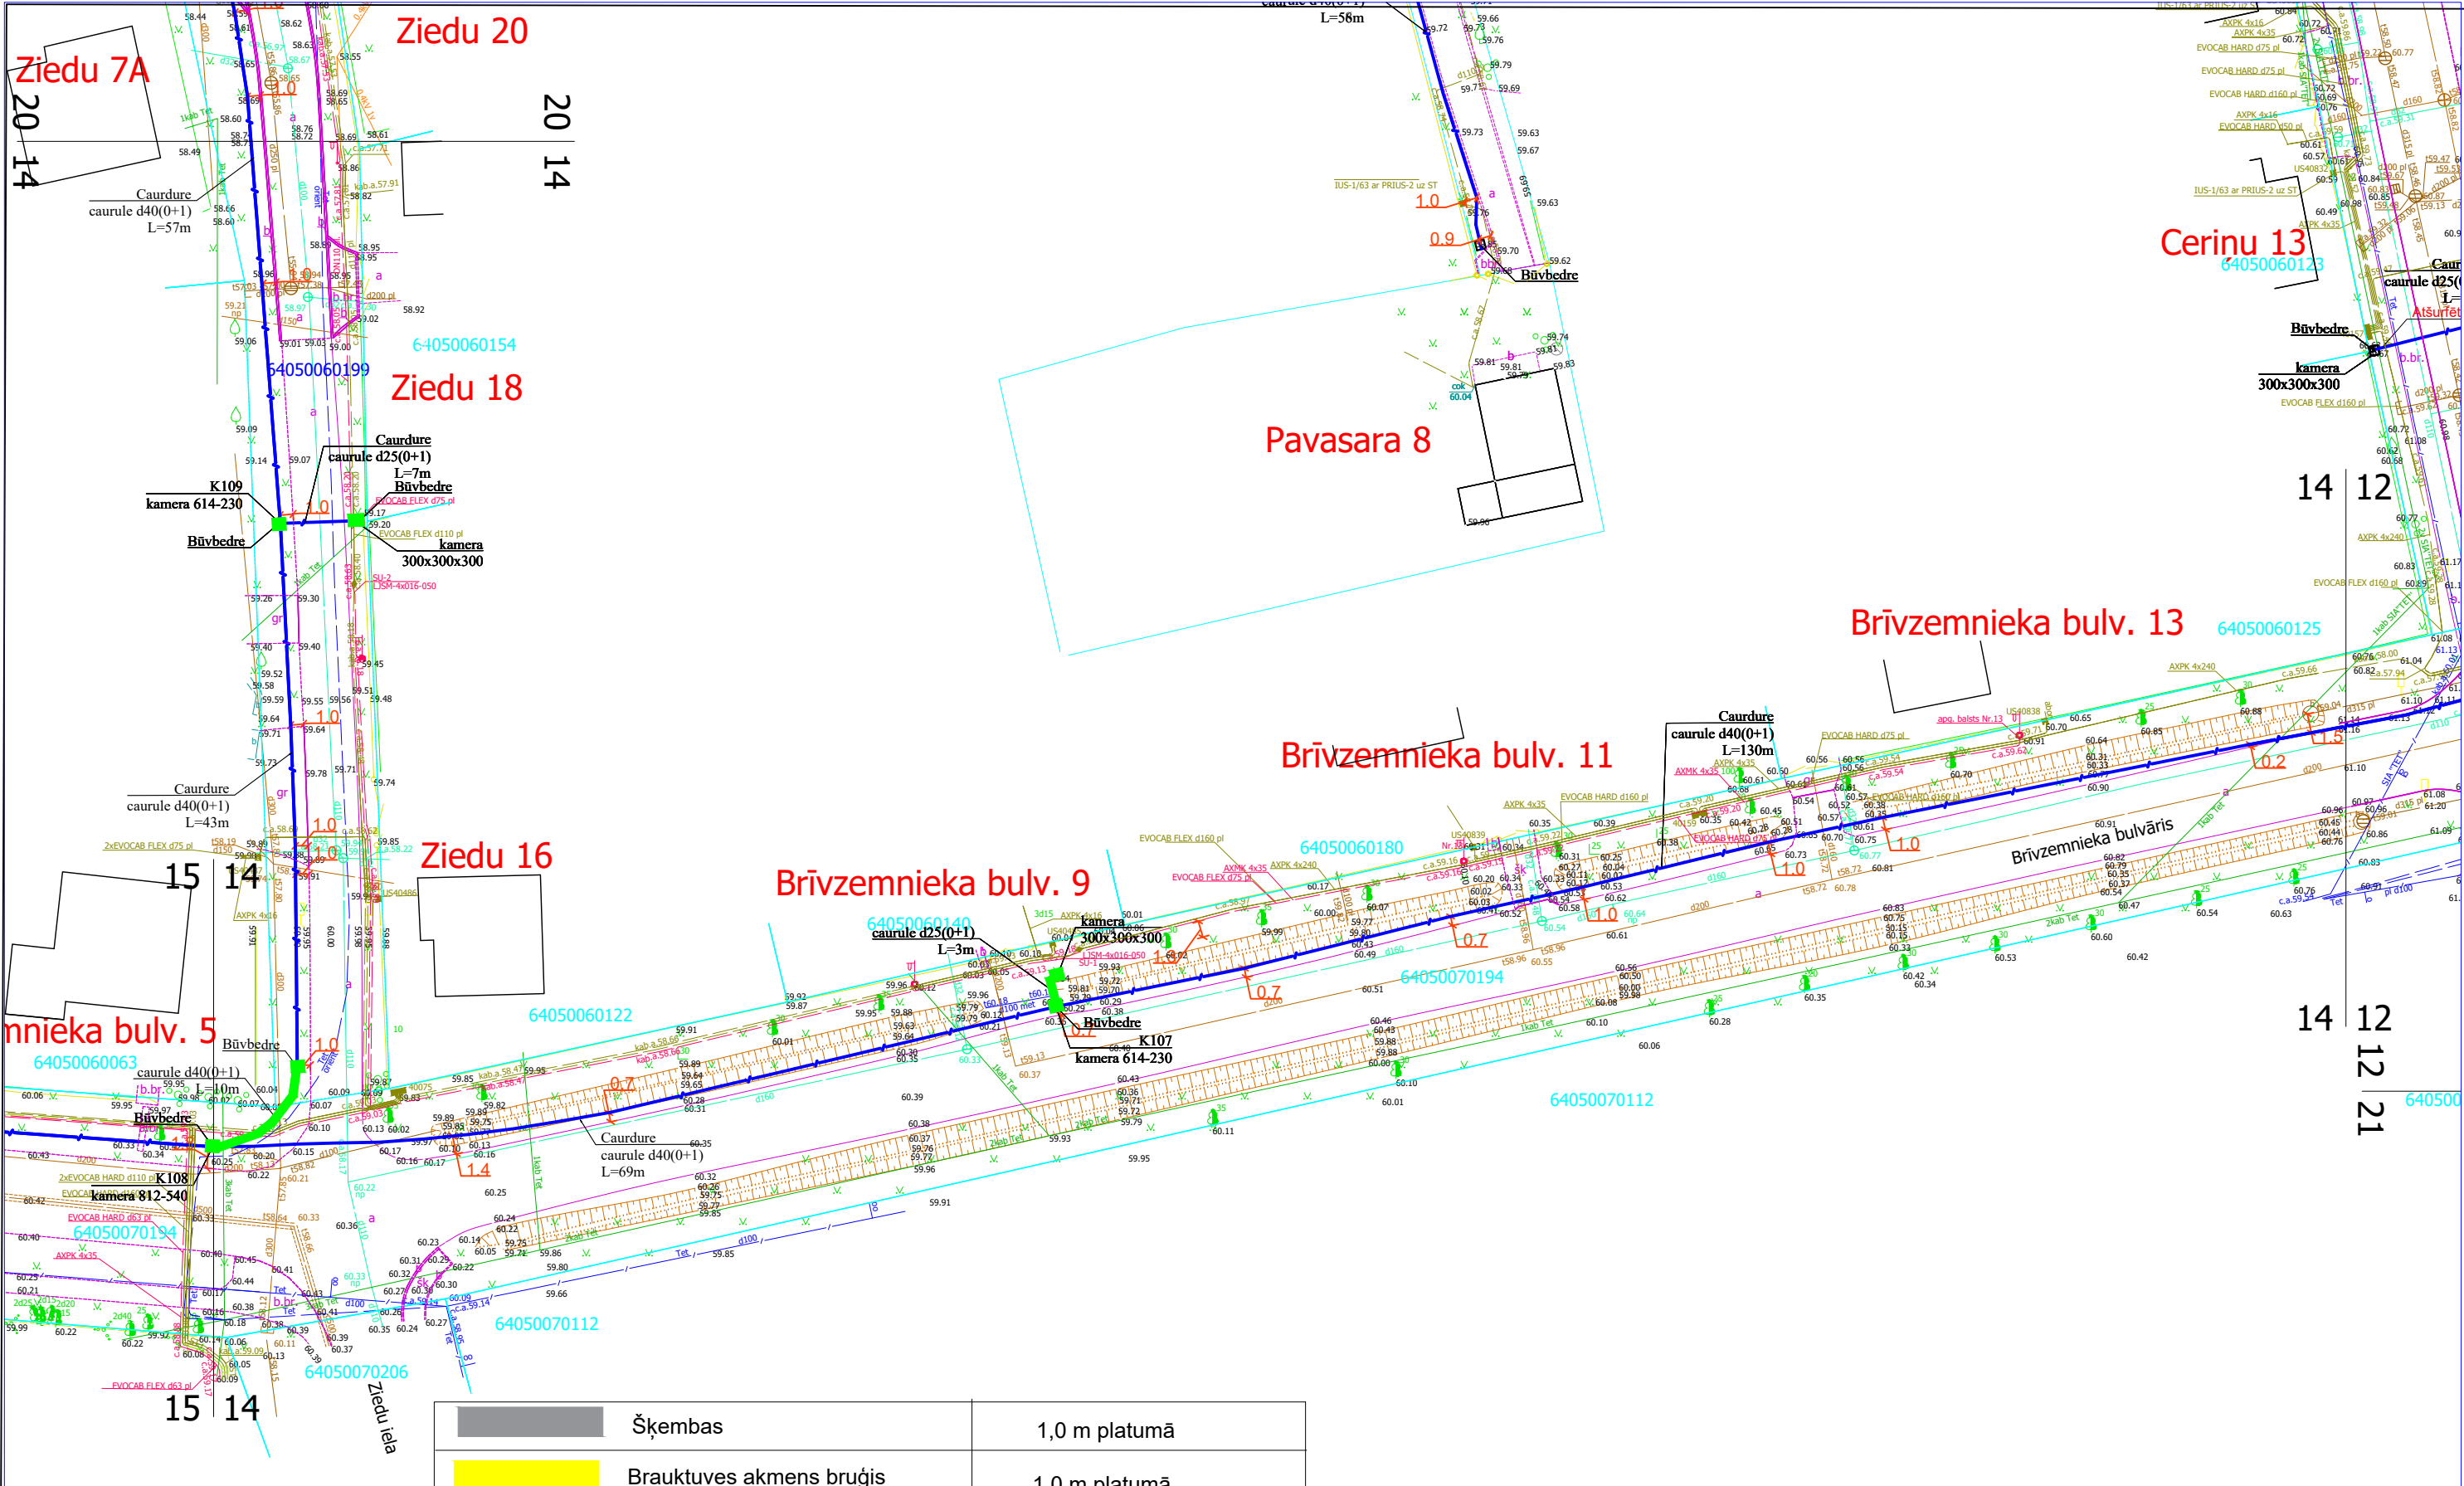



Šķembas	1,0 m platumā
Brauktuves akmens bruģis	1,0 m platumā
Trotuāra betonbruģakmeņa segums	1,0 m platumā
Trotuāra asfaltbetona segums	1,0 m platumā
Melnzeme ar iesētu zāli	0,5 m platumā
Brauktuves grants segums	1,0 m platumā
Trotuāra akmens bruģis	1,0 m platumā

					2.4.1.2.i. Platjoslas jeb ļoti augstas veiktspējas tīklu "pēdējās jūdzes" infrastruktūras attīstība					
Proj. vadītājs	J. Patmalnieks				Elektronisko sakaru tīkla izbūve līdz īpašumu robežām Aizpute (2. daļa), Aizputes pagasts, Dienvidkurzemes novads		Stadija	Mērogs	Lapa	Lapas
					Rasējums : Seguma atjaunošanas plāns			1:500	14	52

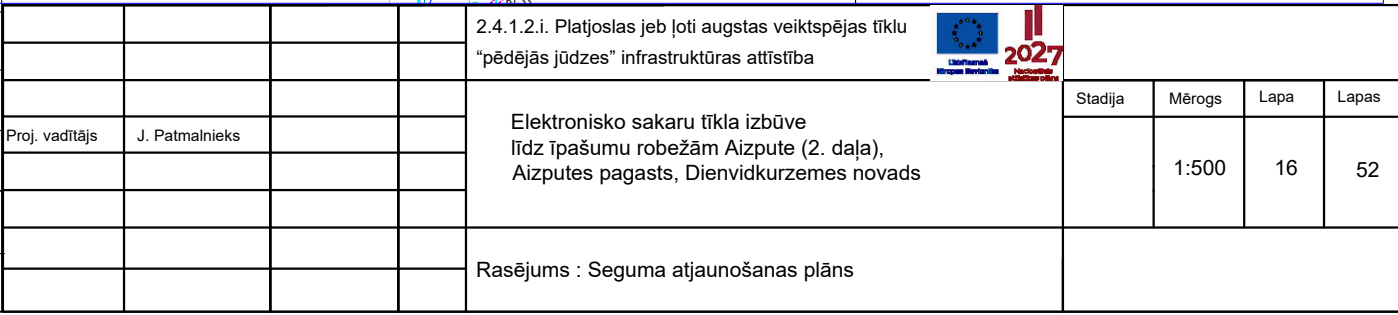


das 1

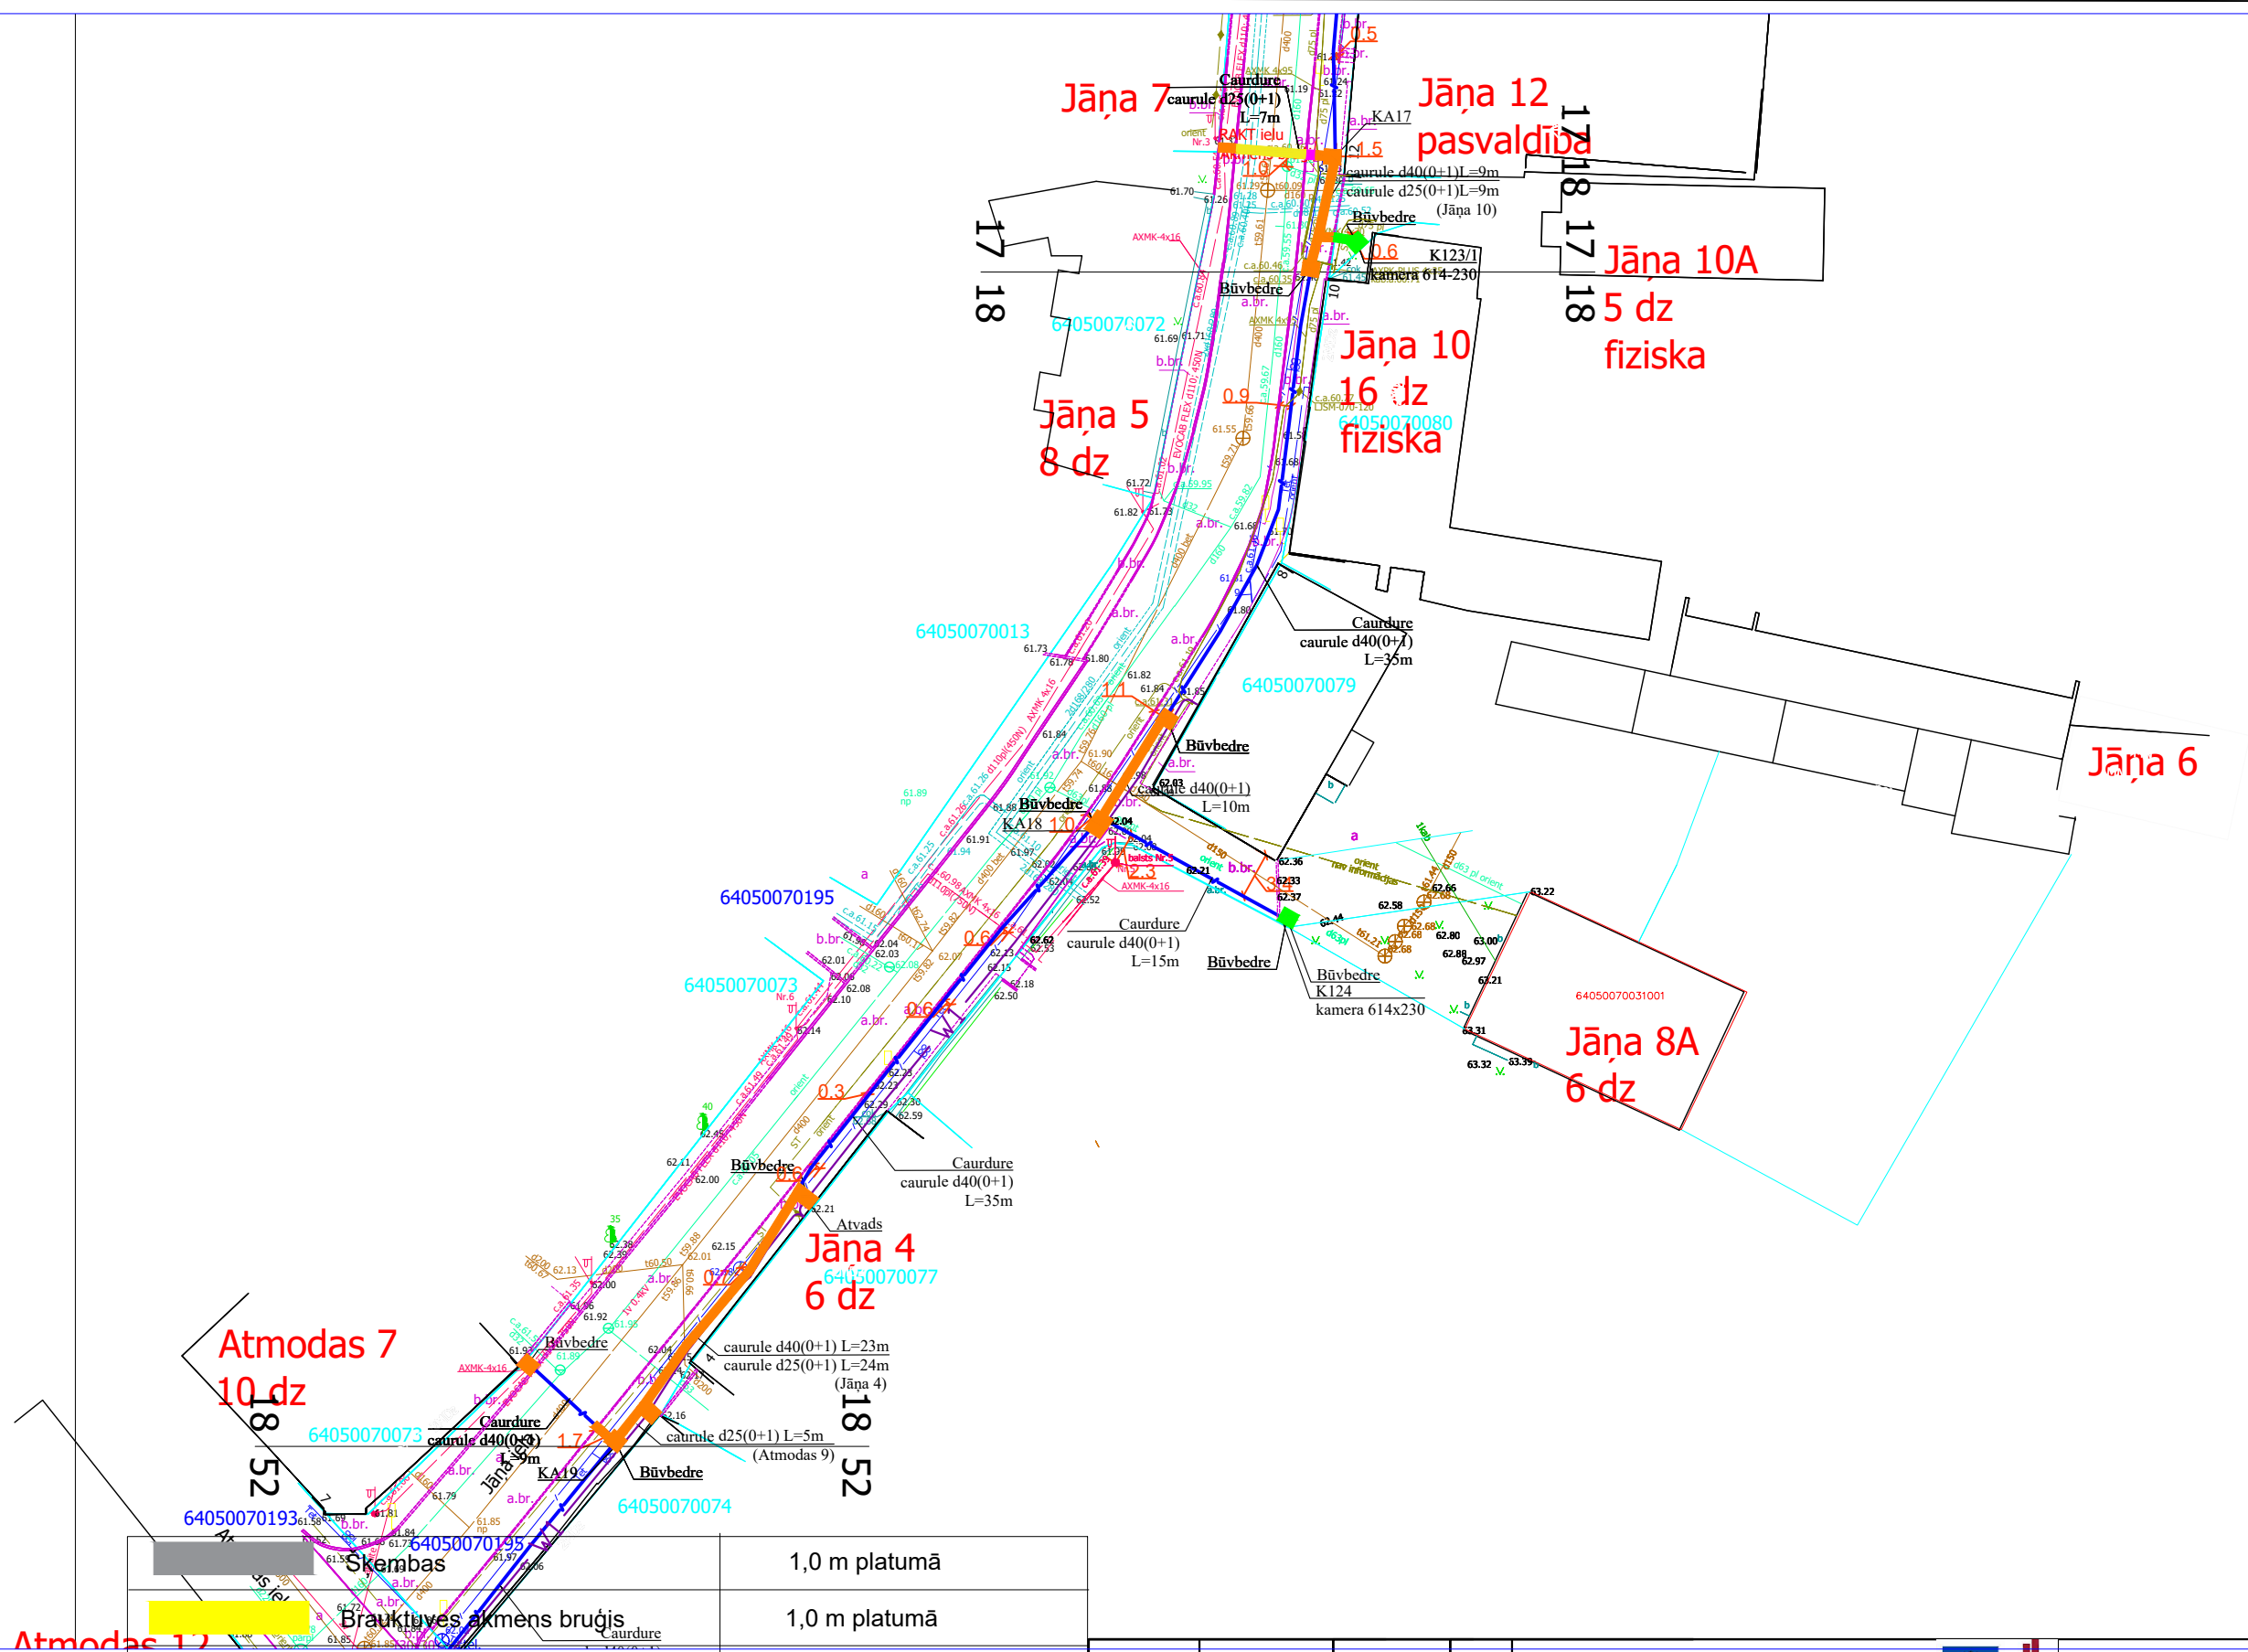

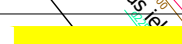	Sķemba Brauktuves akmens bruģis	1,0 m platumā
	Trotuāra betonbruģakmeņa segums	1,0 m platumā
	Trotuāra asfaltbetona segums	1,0 m platumā
	Melnzeme ar iesētu zāli	0,5 m platumā
	Brauktuves grants segums	1,0 m platumā
	Trotuāra akmens bruģis	1,0 m platumā

				2.4.1.2.i. Platjostas jeb ļoti augstas veiktspējas tīklu "pēdējās jūdzes" infrastruktūras attīstība	 Līdzfinansē Eiropas Savienības	 Nākotnes finansējums				
				Elektronisko sakaru tīkla izbūve līdz īpašumu robežām Aizpute (2. daļa), Aizputes pagasts, Dienvidkurzemes novads			Stadija	Mērogs	Lapa	Lapas
Proj. vadītājs	J. Patmalnieks							1:500	18	52
				Rasējums : Seguma atjaunošanas plāns						

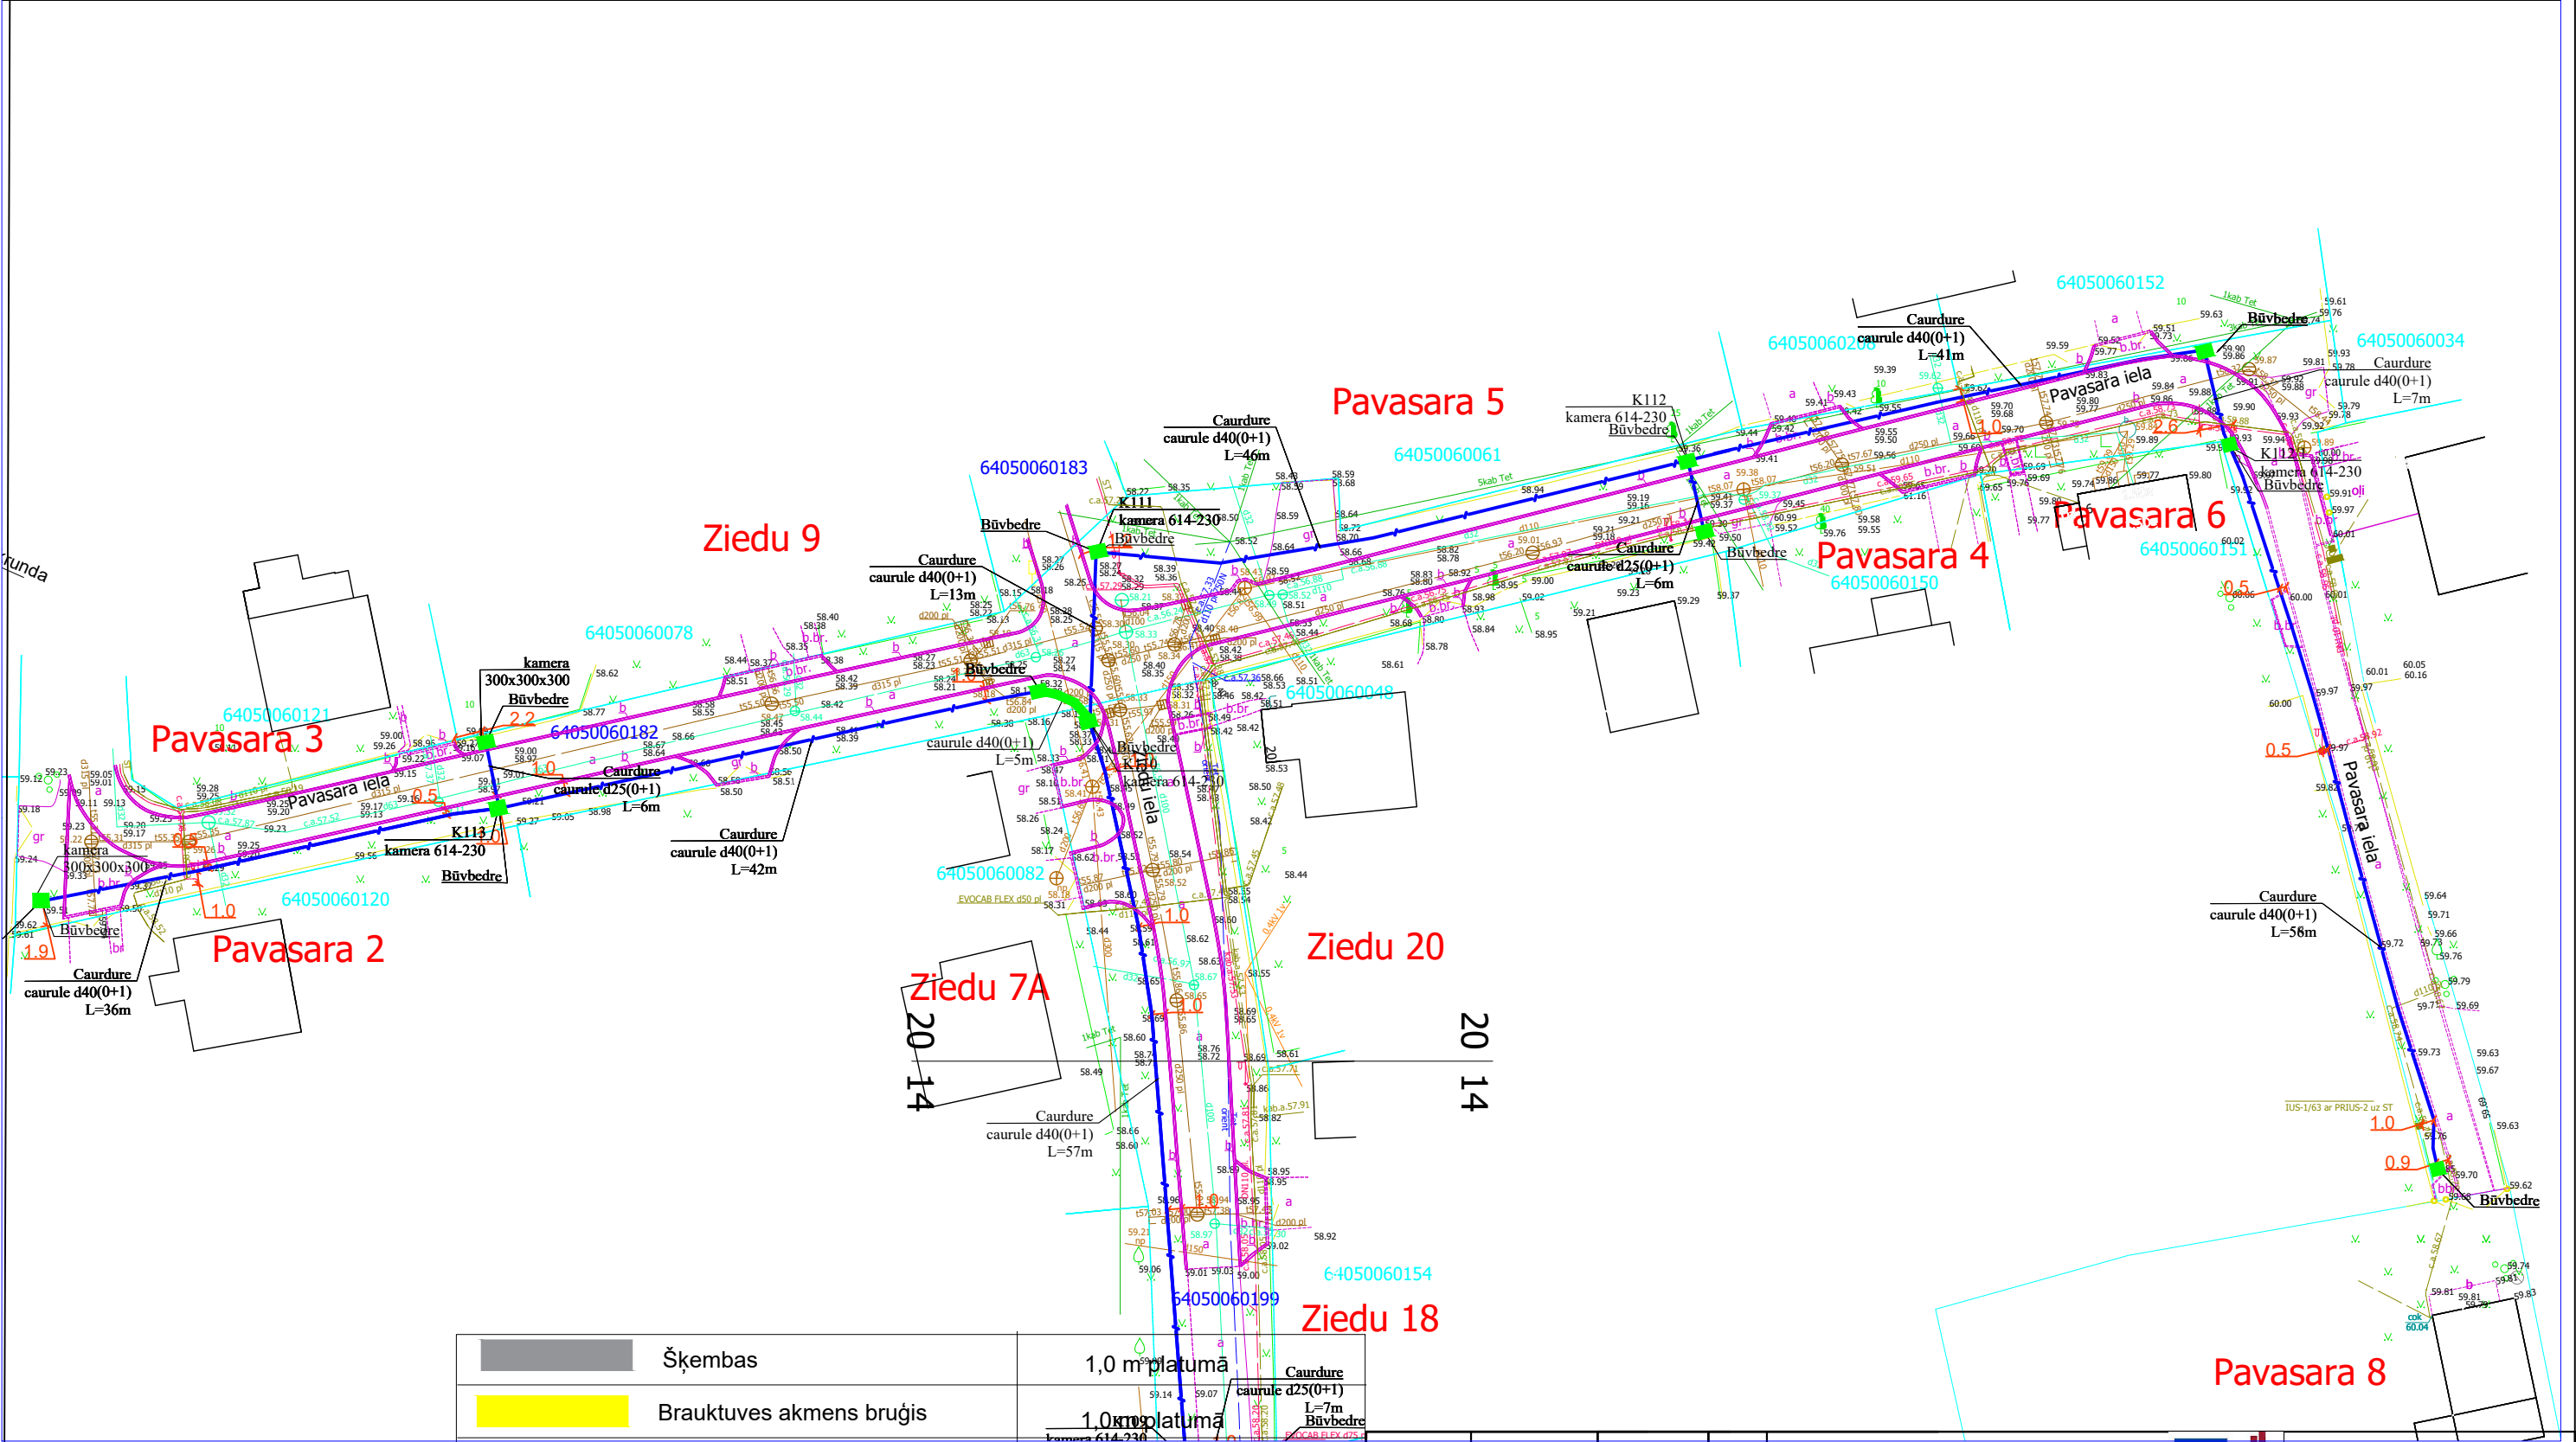

	Šķembas	1,0 m platumā
	Brauktuves akmens bruģis	1,0 m platumā
	Trotuāra betonbruģakmeņa segums	1,0 m platumā
	Trotuāra asfaltbetona segums	1,0 m platumā
	Melnzeme ar iesētu zāli	0,5 m platumā
	Brauktuves grants segums	1,0 m platumā
	Trotuāra akmens bruģis	1,0 m platumā

					2.4.1.2.i. Platjoslas jeb ļoti augstas veiktspējas tīklu "pēdējās jūdzes" infrastruktūras attīstība	2027				
					Elektronisko sakaru tīkla izbūve līdz īpašumu robežām Aizpute (2. daļa), Aizputes pagasts, Dienvidkurzemes novads		Stadija	Mērogs	Lapa	Lapas
								1:500	20	52
					Rasējums : Seguma atjaunošanas plāns					