

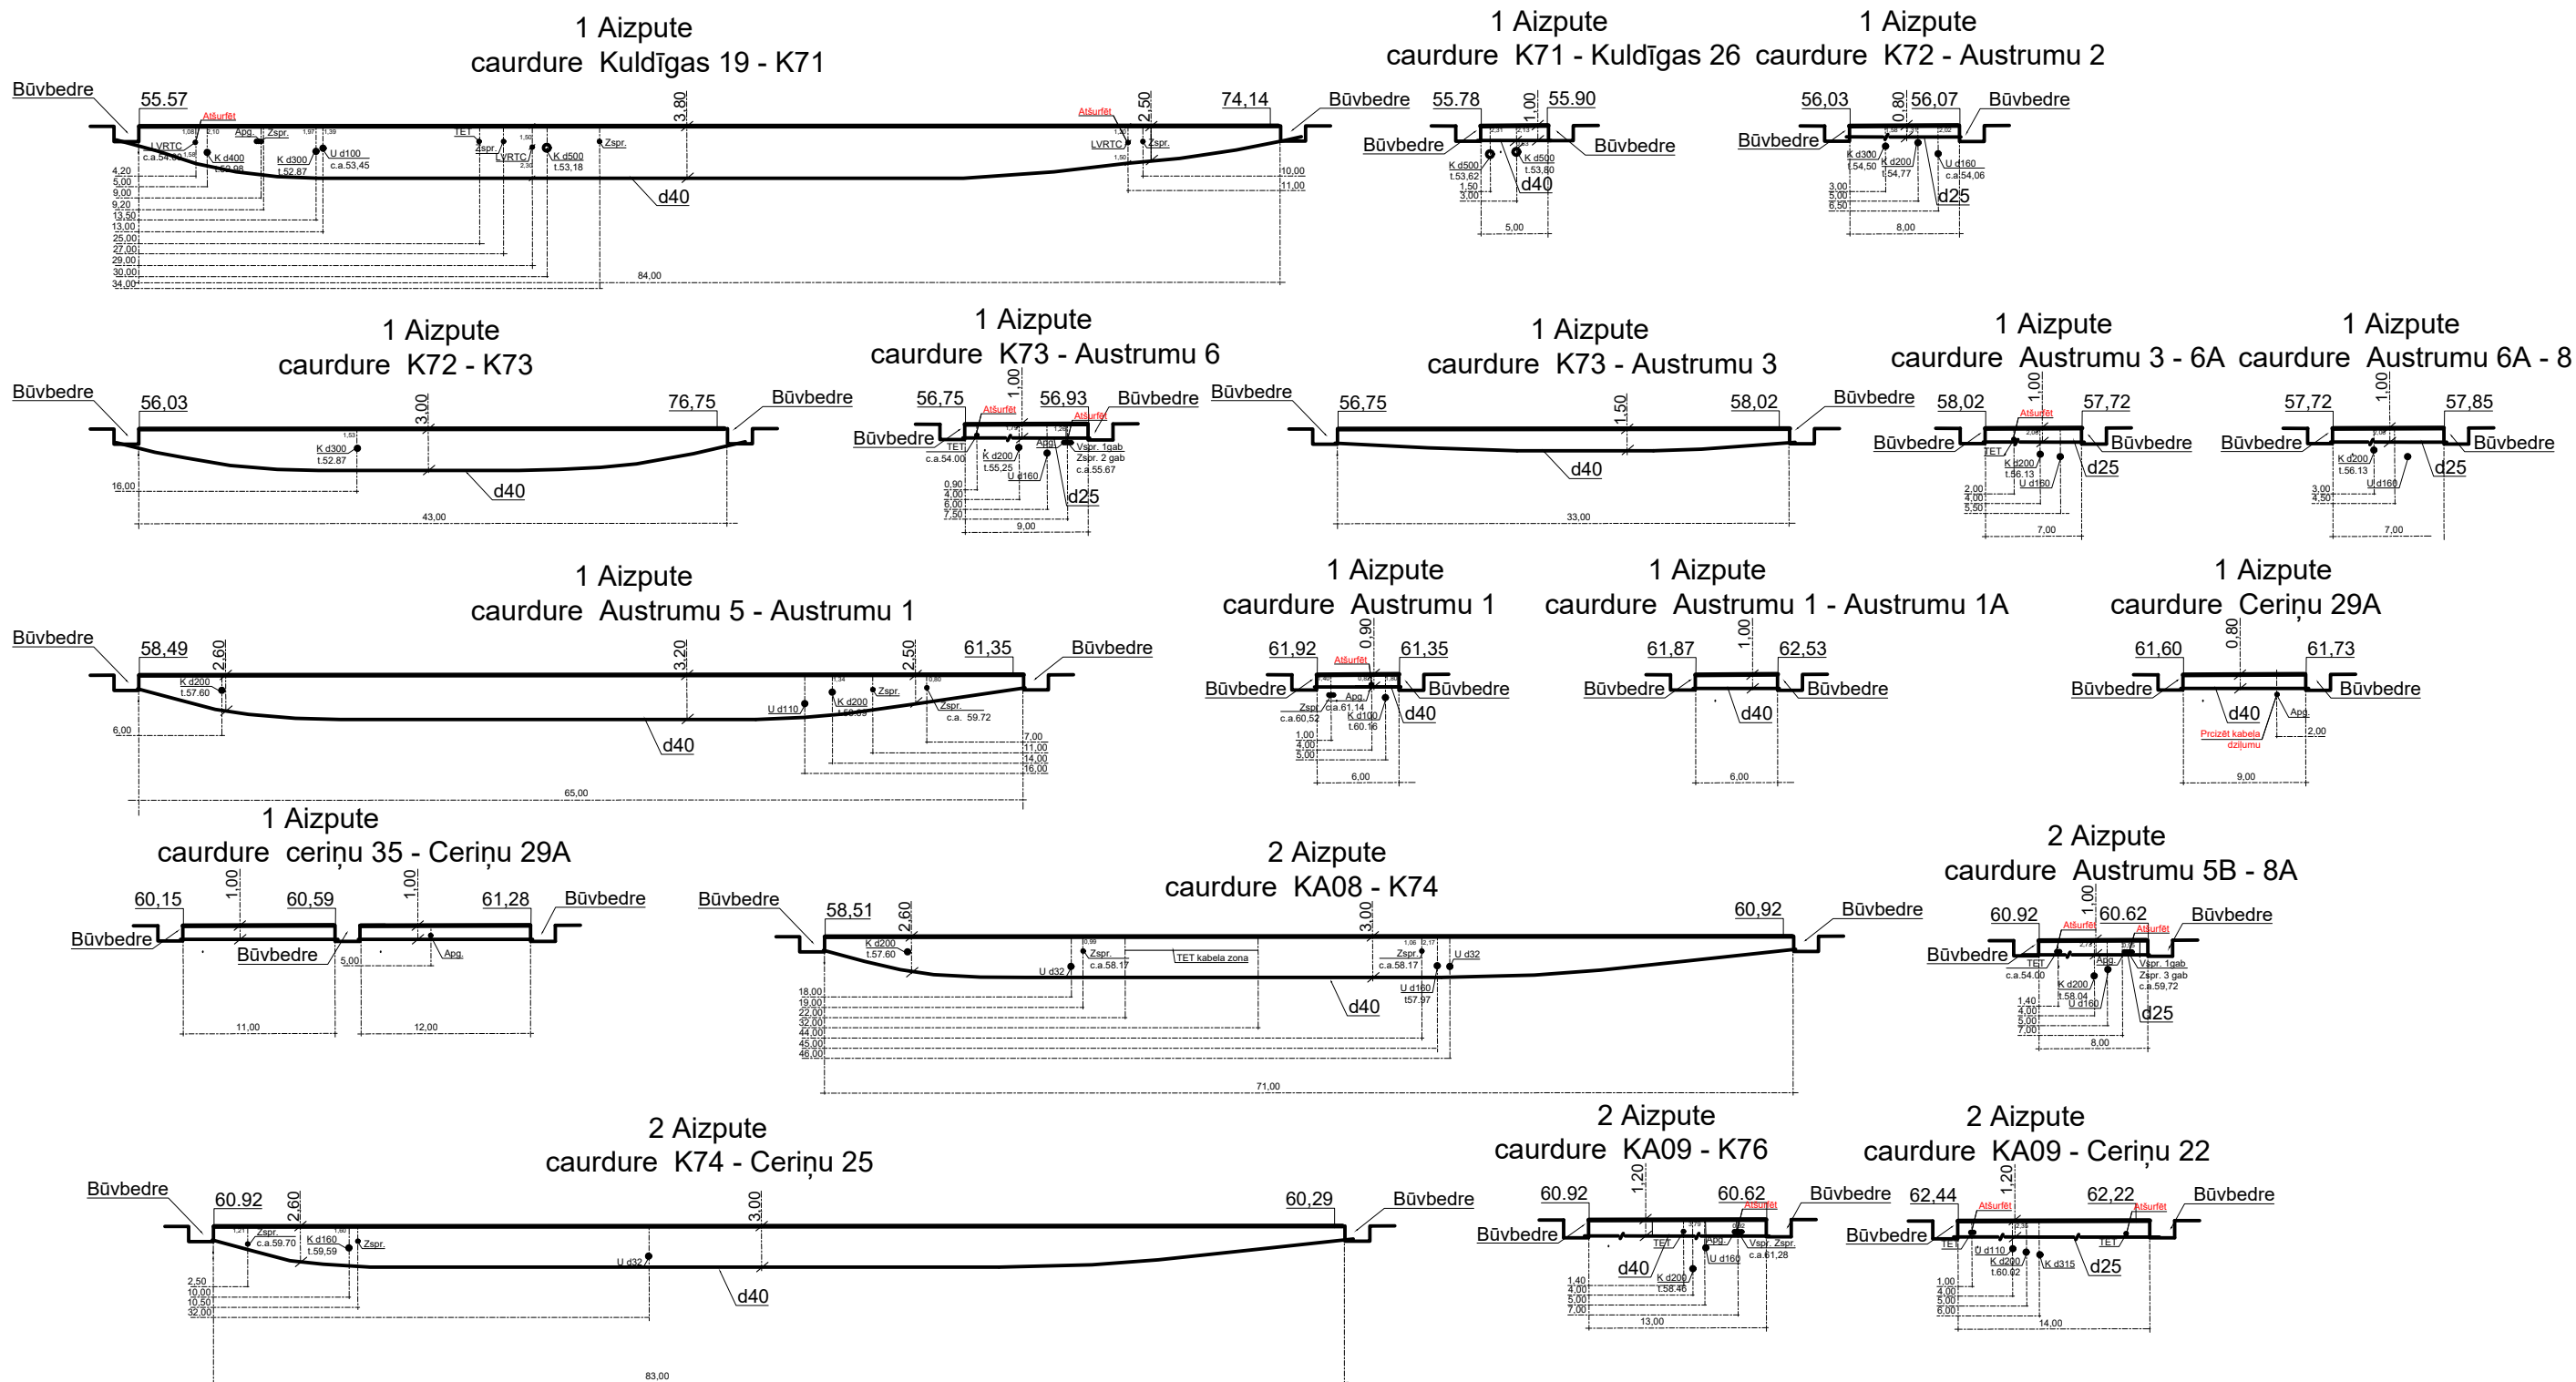
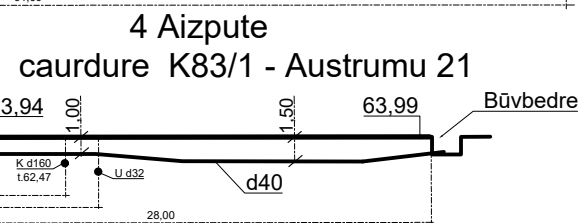
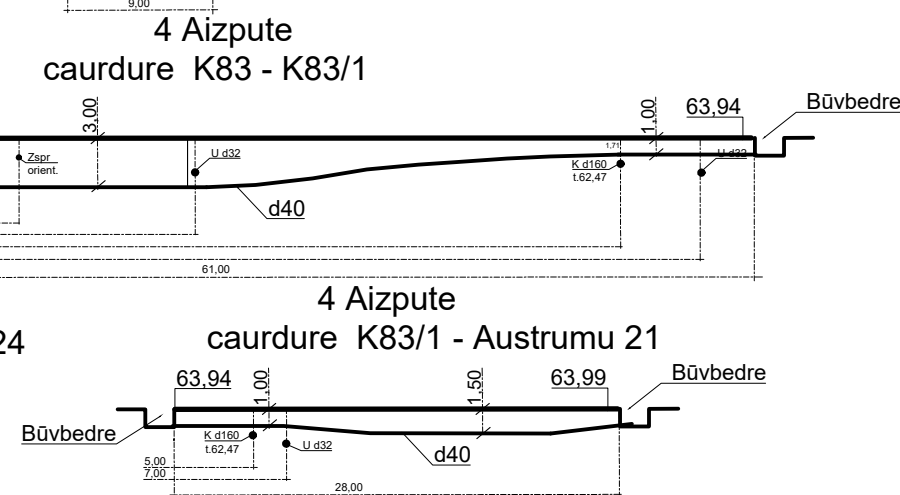
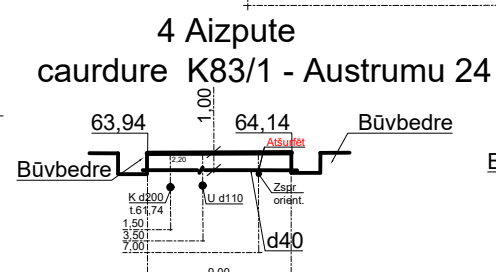
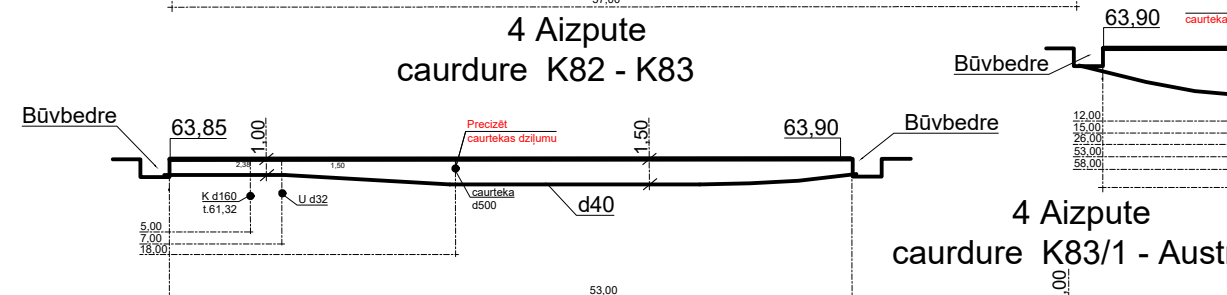
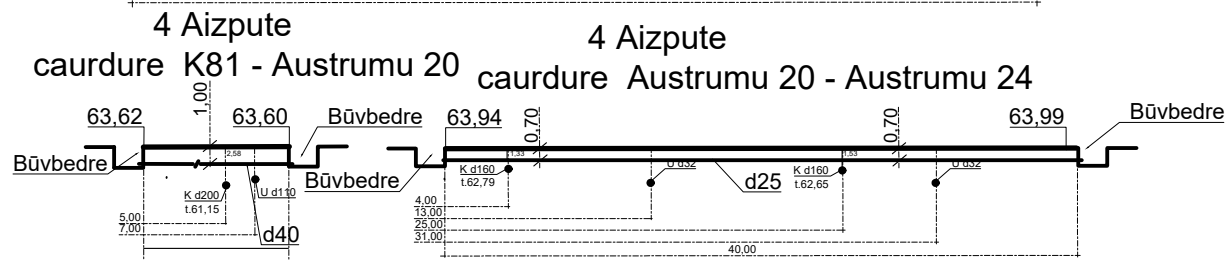
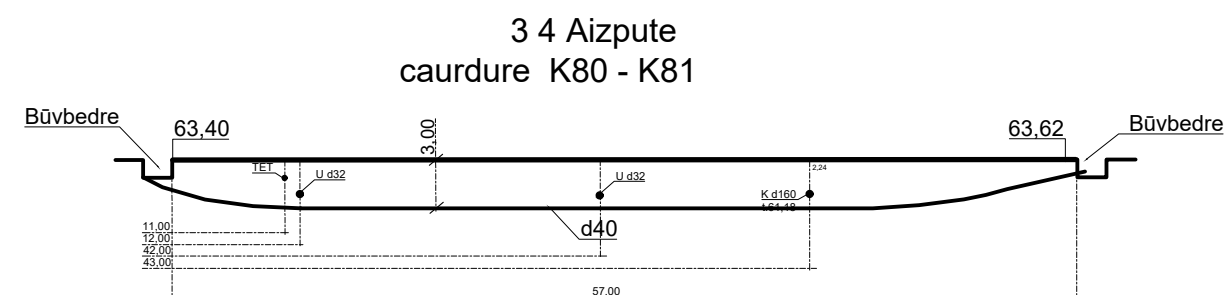
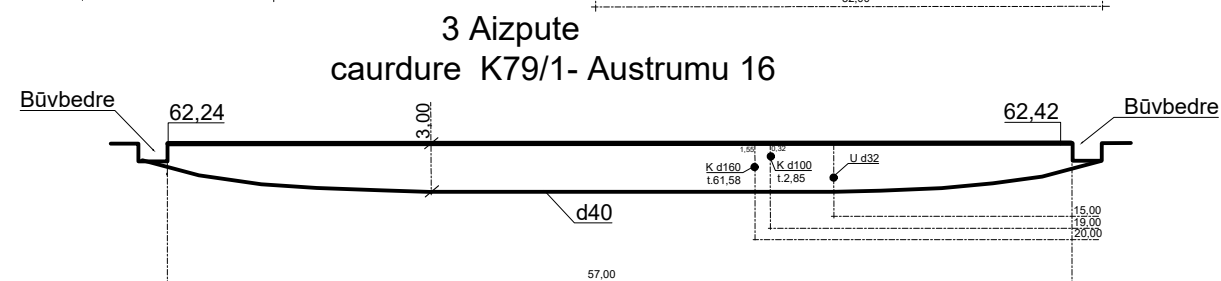
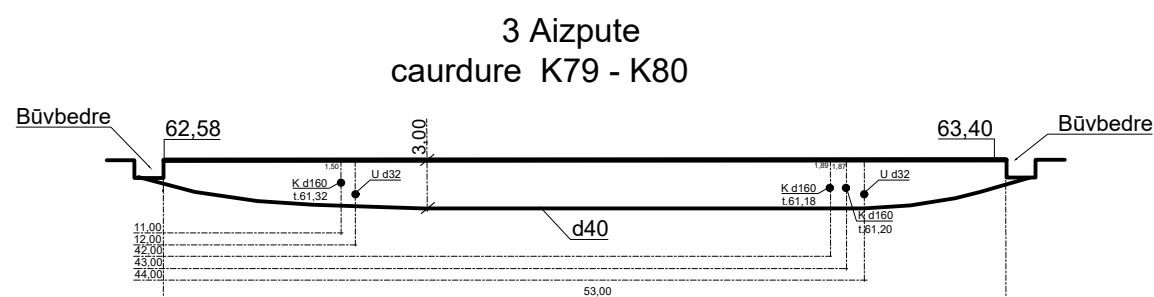
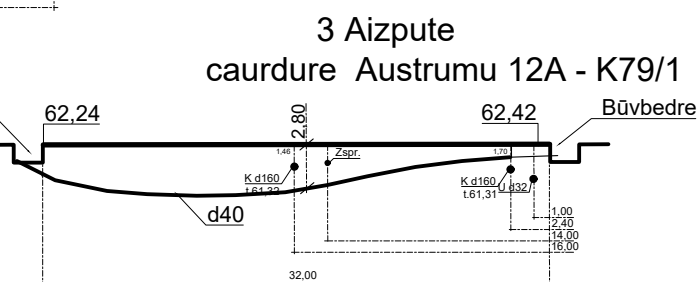
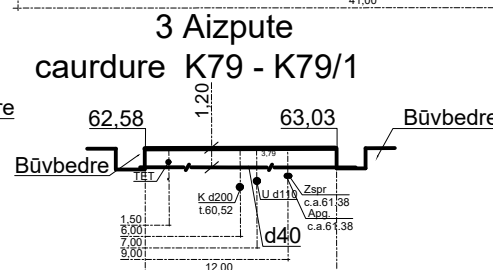
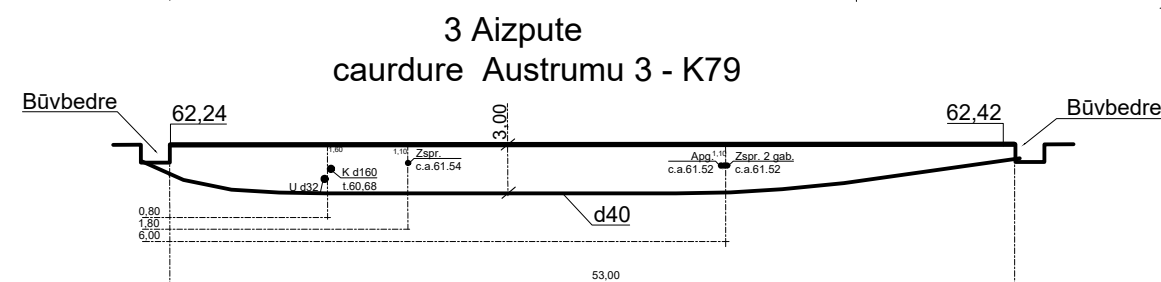
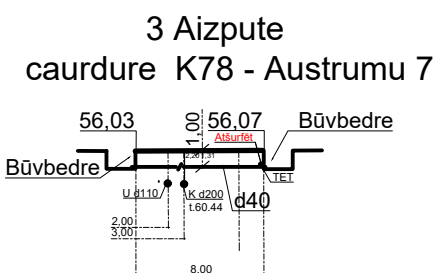


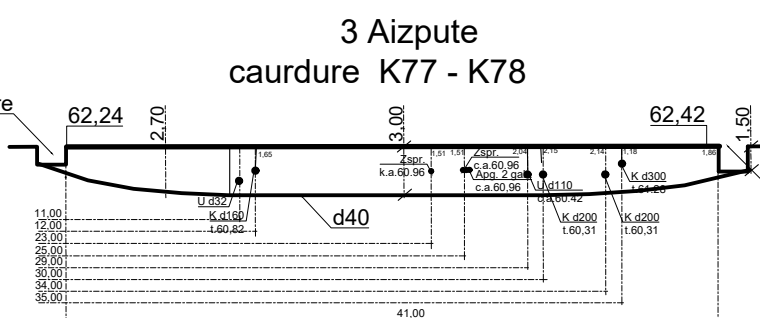


* Pirms caurdures veikšanas izsaukt komunikāciju pārstāvjus, kuru komunikāciju aizsargjoslā tiks veikti būvdarbi, komunikāciju atrašanās vietas un dziļuma precizēšanai.
*Atšurfēt komunikācijas , kuru aizsargjoslā atradīsies būvbedre.
*Saskaņā ar caurdures plānu un komunikāciju pārstāvju prasībām atšurfēt norādītās komunikācijas.

				2.4.1.2.i.Platjoslas jeb ļoti augstas veiktspējas tīklu "pēdējās jūdzes" infrastruktūras attīstība	 2027 Nākotnes infrastruktūra	Stadija	Mērogs	Lapa	Lapas
Proj. vadītājs	J. Patmalnieks			Elektronisko sakaru tīkla izbūve līdz īpašumu robežām Aizpute (2. daļa), Aizputes pagasts, Dienvidkurzemes novads				01	29
				Rasējums : caurdures plāns					

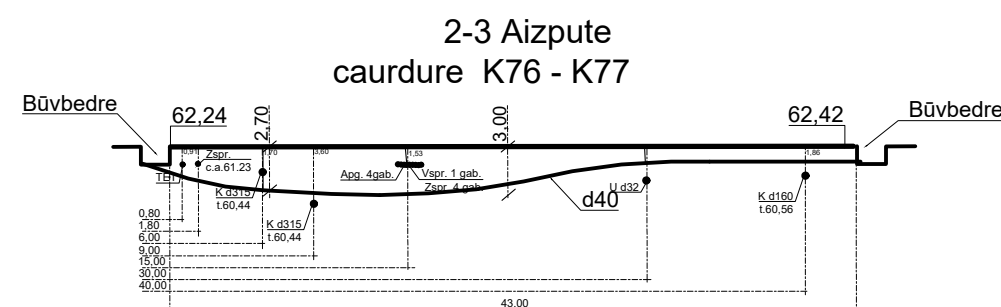

- * Pirms caurdures veikšanas izsaukt komunikāciju pārstāvjus, kuru komunikāciju aizsargjoslā tiks veikti būvdarbi, komunikāciju atrašanās vietas un dziļuma precizēšanai.
- *Atšurfēt komunikācijas , kuru aizsargjoslā atradīsies būvbedre.
- *Saskaņā ar caurdures plānu un komunikāciju pārstāvju prasībām atšurfēt norādītās komunikācijas.


				2.4.1.2.i.Platjoslas jeb ļoti augstas veiktspējas tīklu "pēdējās jūdzes" infrastruktūras attīstība	 Līdzfinansē Eiropas Savienība	 2027 Nācienais finansējums						
Proj. vadītājs	J. Patmalnieks			Elektronisko sakaru tīkla izbūve līdz īpašumu robežām Aizpute (2. daļa), Aizputes pagasts, Dienvidkurzemes novads			Stadija	Mērogs	Lapa	Lapas		
											02	29
				Rasējums : caurdures plāns								

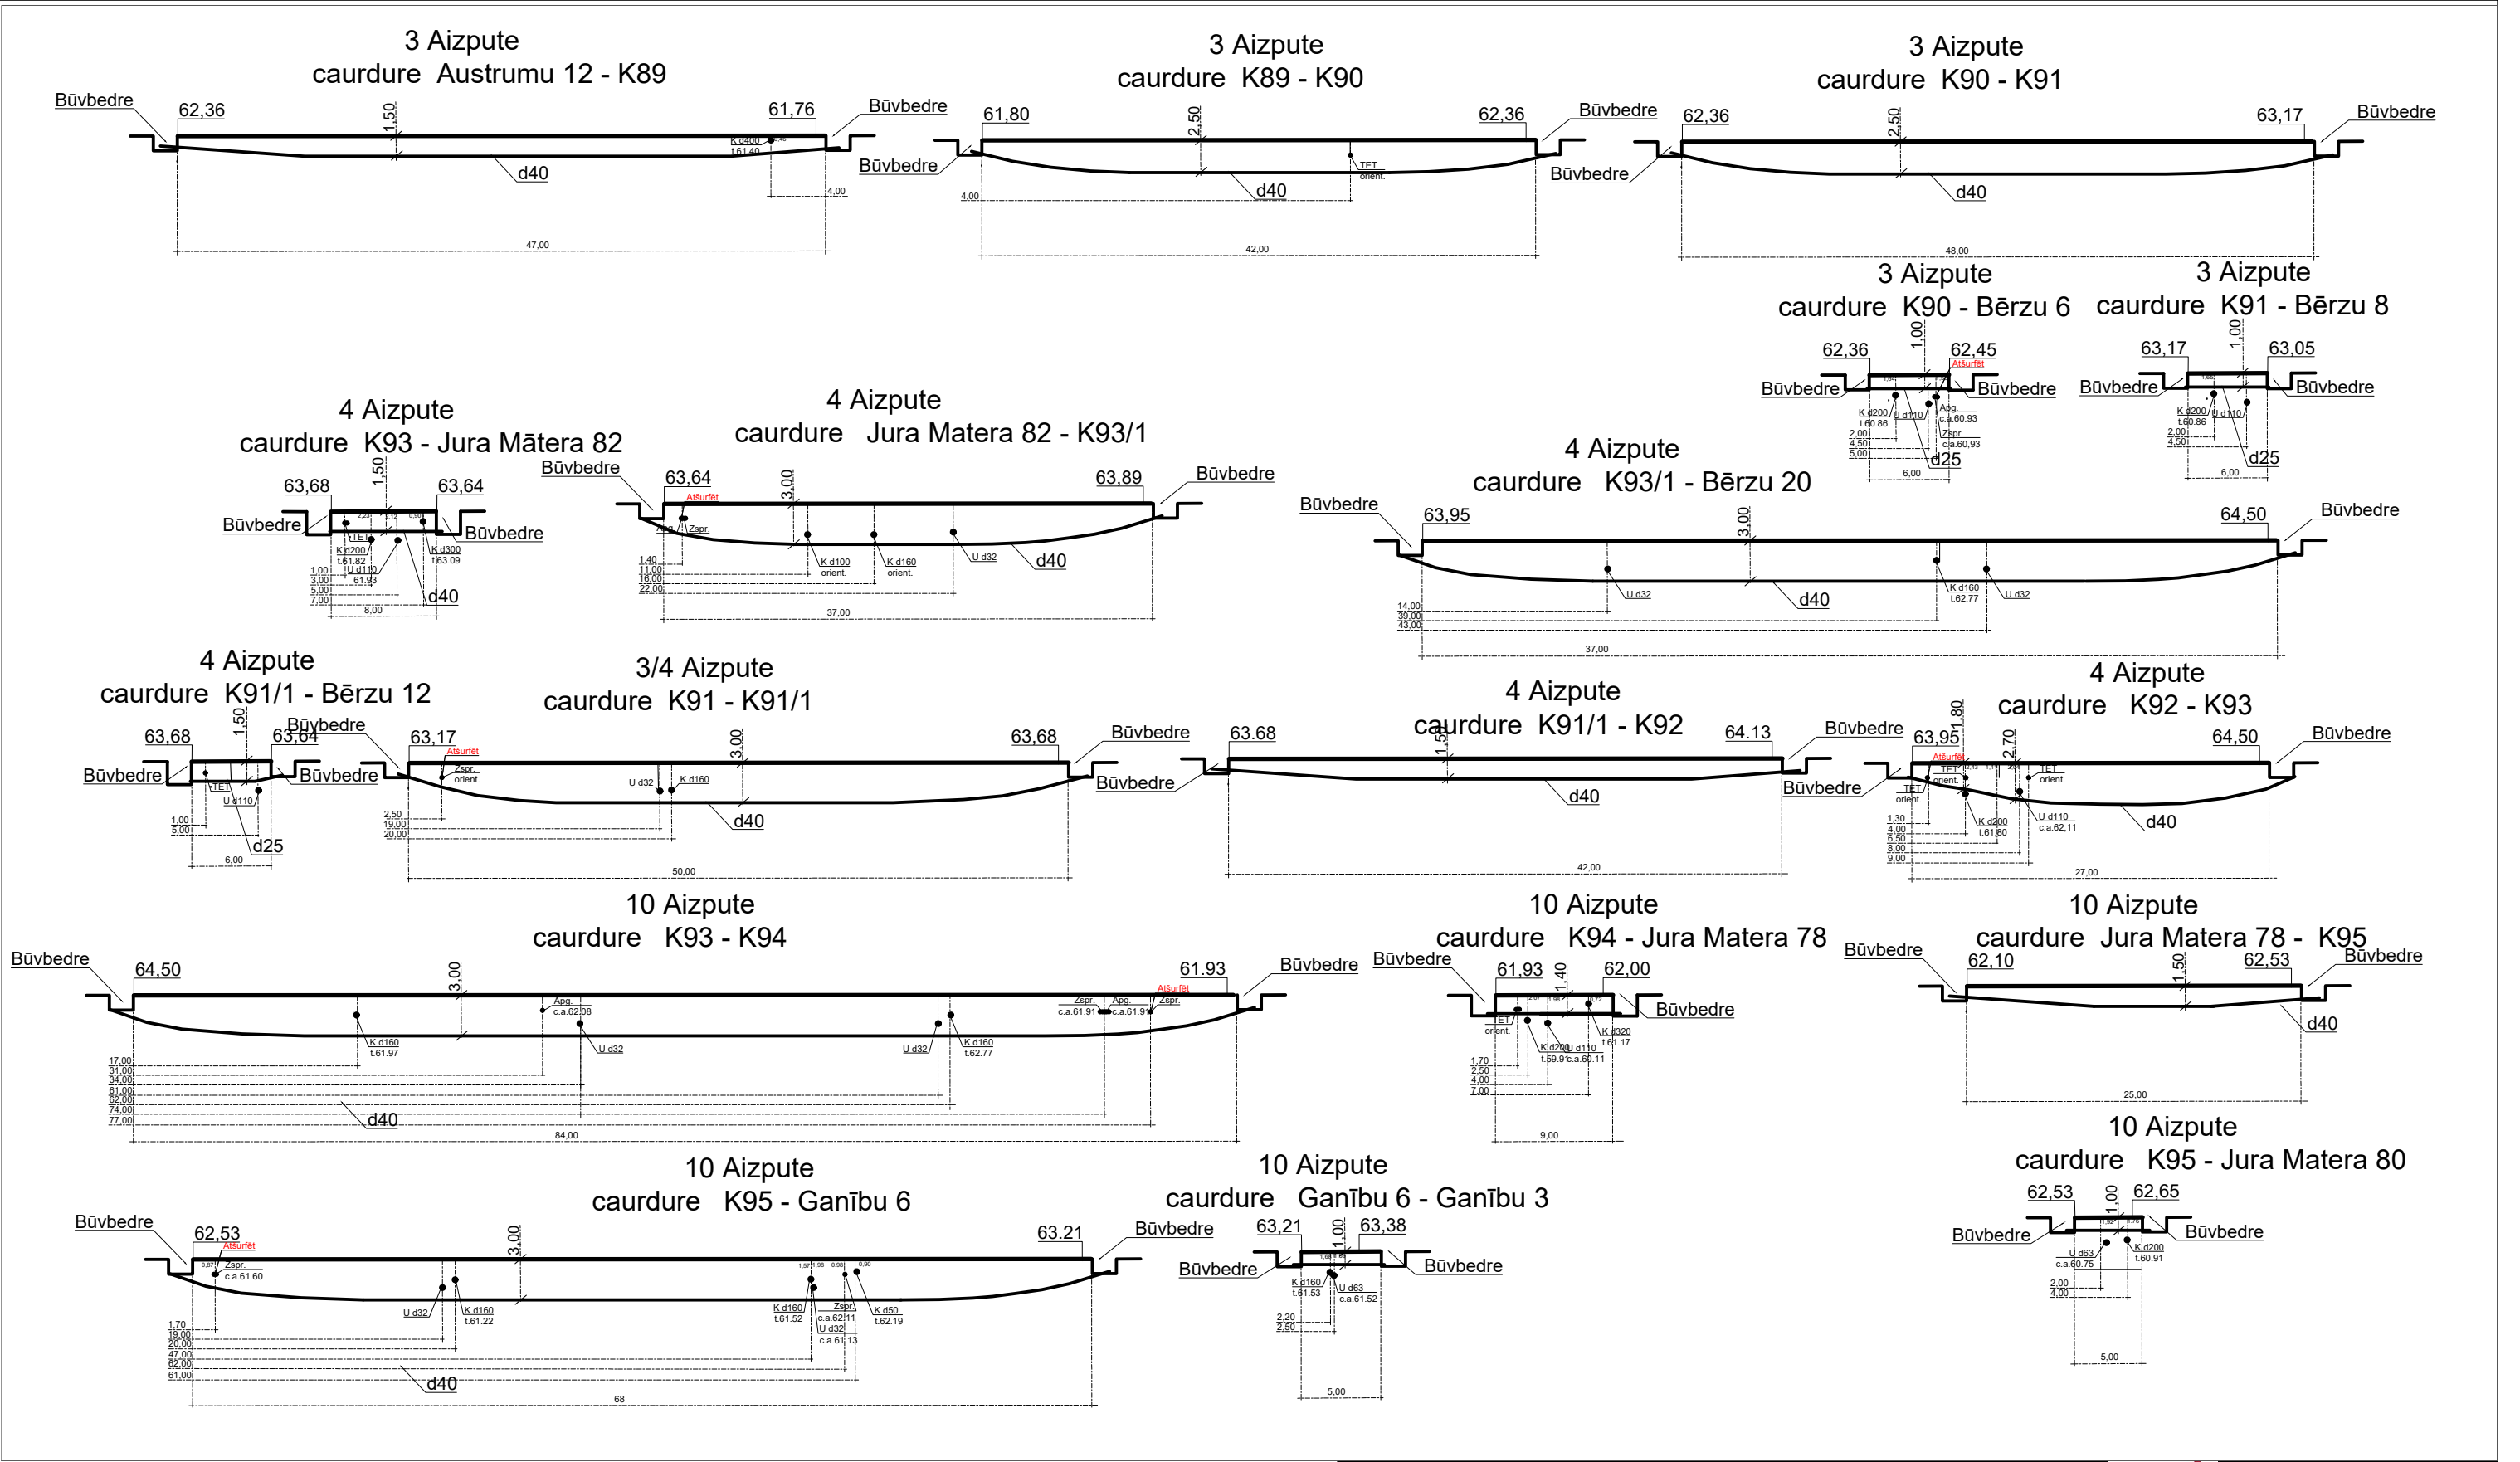


* Pirms caurdures veikšanas izsaukt komunikāciju pārstāvjus, kuru komunikāciju aizsargjoslā tiks veikti būvdarbi, komunikāciju atrašanās vietas un dziļuma precizēšanai.
*Atšurfēt komunikācijas , kuru aizsargjoslā atradīsies būvbedre.
*Saskaņā ar caurdures plānu un komunikāciju pārstāvju prasībām atšurfēt norādītās komunikācijas.

				2.4.1.2.i.Platjoslas jeb ļoti augstas veiktspējas tīklu "pēdējās jūdzes" infrastruktūras attīstība	 2027 Nākotnes infrastruktūra				
Proj. vadītājs	J. Patmalnieks			Elektronisko sakaru tīkla izbūve līdz īpašumu robežām Aizpute (2. daļa), Aizputes pagasts, Dienvidkurzemes novads		Stadija	Mērogs	Lapa	Lapas
								03	29
				Rasējums : caurdures plāns					


14 Aizpute
caurdure K108 - K107

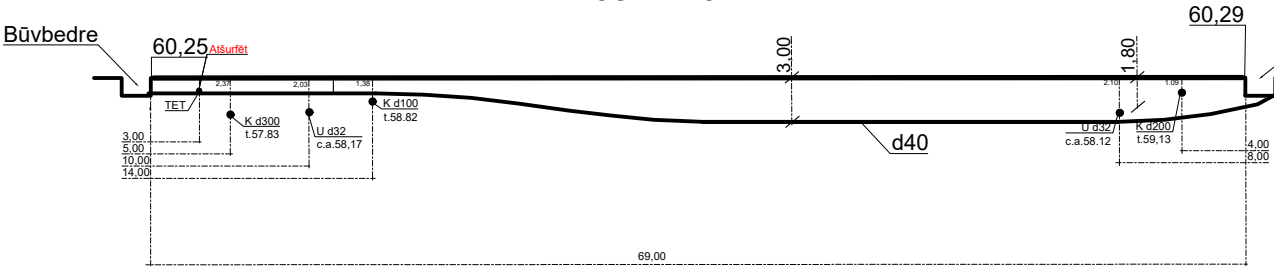


12 Aizpute
caurdure K103 - Brīvzemnieka bulvāris 19

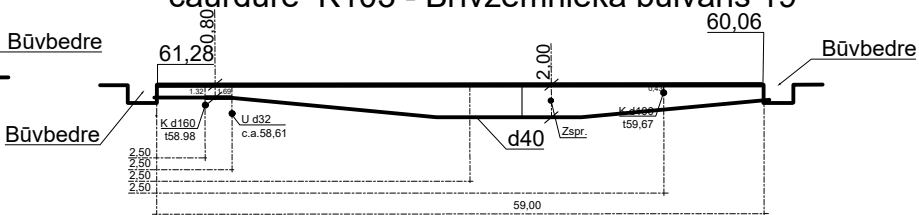


14 Aizpute
caurdure K107 - K100

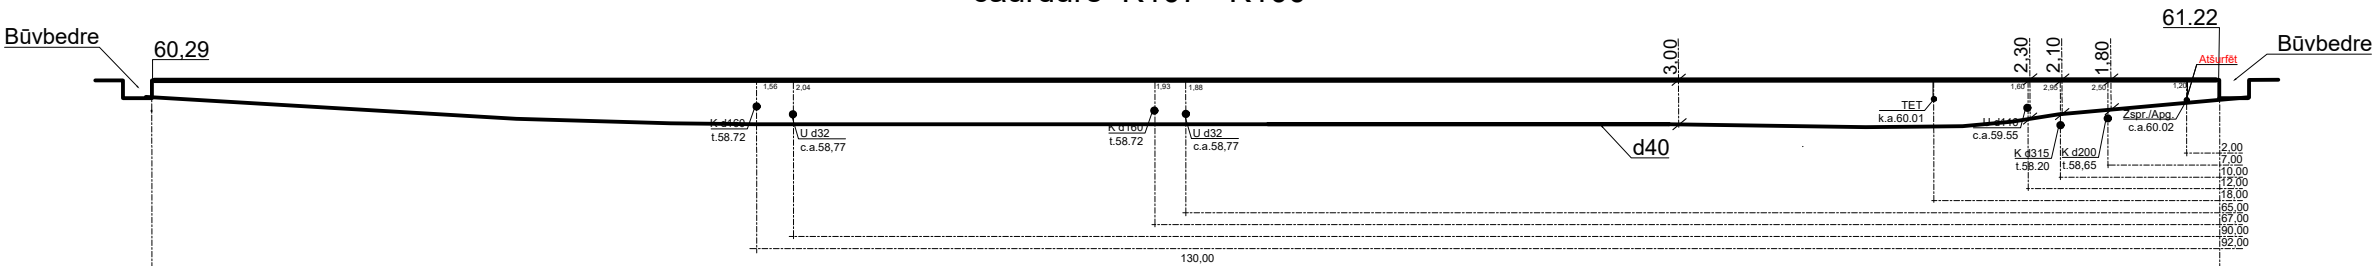


12 Aizpute
caurdure K100 - K101

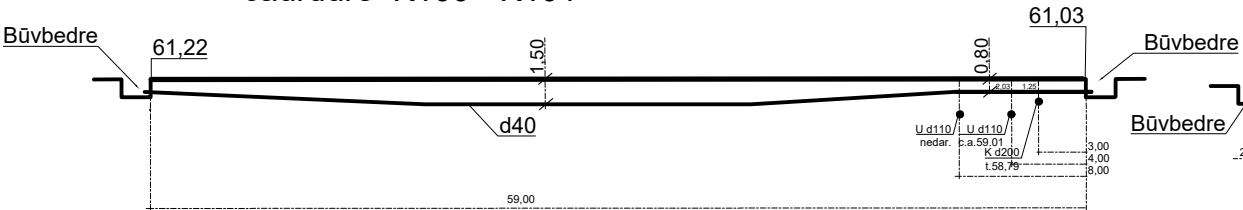


12 Aizpute
caurdure K101 - K103

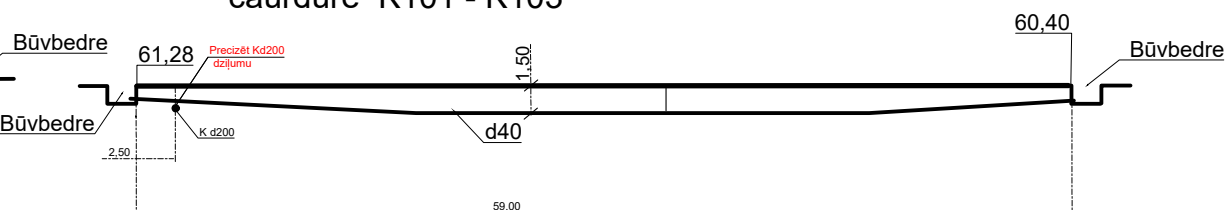


12/13 Aizpute
caurdure Brīvzemniek b. 19 - K104

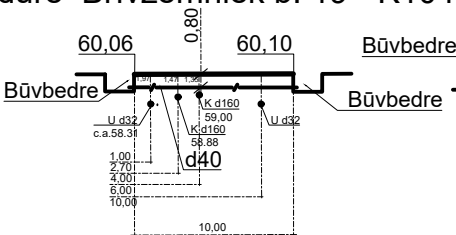


13 Aizpute
caurdure K104 - K105

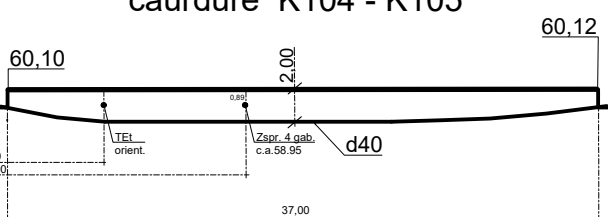


13 Aizpute
caurdure K105 - Brīvzemnieku b. 25

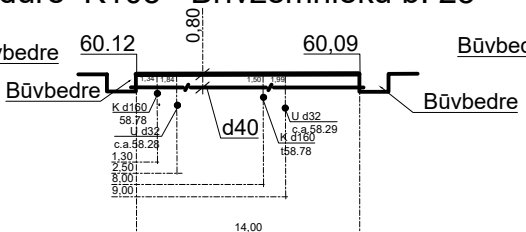


13 Aizpute
caurdure Brīvzemnieka b. 25 - K106

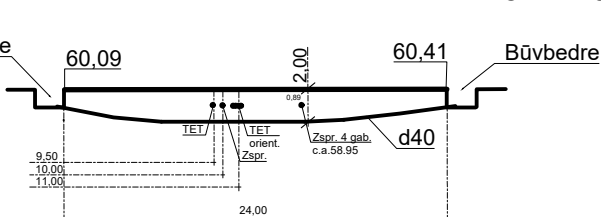

13 Aizpute
caurdure K106 - 106/1











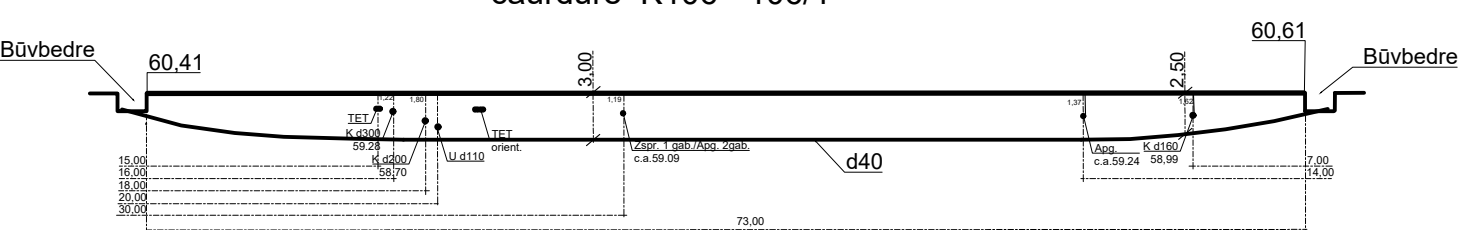


13 Aizpute
caurdure K106 - 106/1

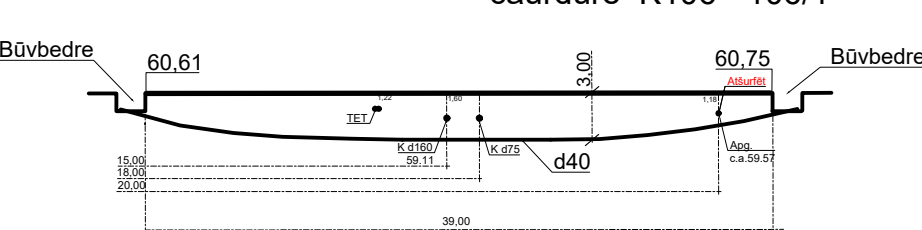


* Pirms caurdures veikšanas izsaukt komunikāciju pārstāvjus, kuru komunikāciju aizsargjoslā tiks veikti būvdarbi, komunikāciju atrašanās vietas un dziļuma precizēšanai.
*Atšurfēt komunikācijas , kuru aizsargjoslā atradīsies būvbedre.
*Saskaņā ar caurdures plānu un komunikāciju pārstāvju prasībām atšurfēt norādītās komunikācijas.

				2.4.1.2.i.Platjoslas jeb ļoti augstas veiktspējas tīklu "pēdējās jūdzes" infrastruktūras attīstība	 Līdzfinansē Eiropas Savienība	 Līdzfinansē valsts budžets				
Proj. vadītājs	J. Patmalnieks			Elektronisko sakaru tīkla izbūve līdz īpašumu robežām Aizpute (2. daļa), Aizputes pagasts, Dienvidkurzemes novads		Stadija	Mērogs	Lapa	Lapas	
								06	29	
				Rasējums : caurdures plāns						

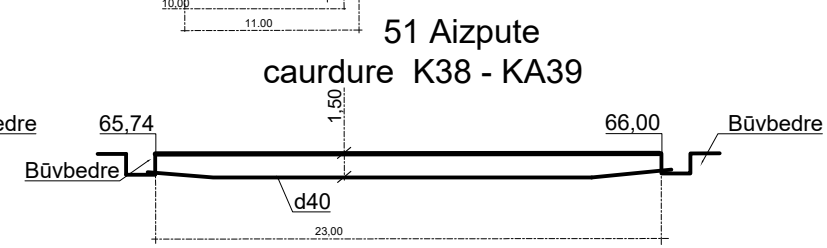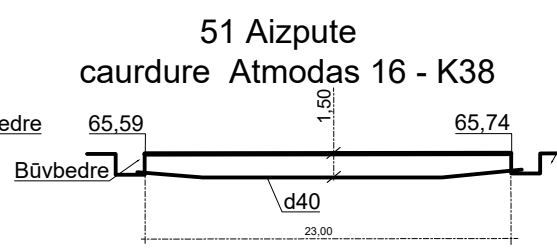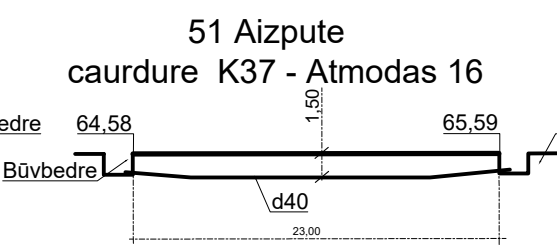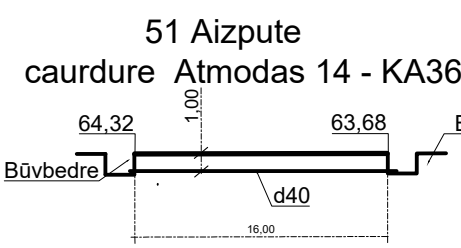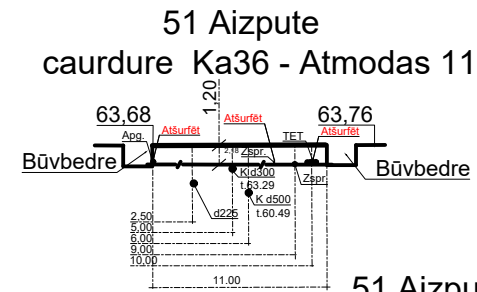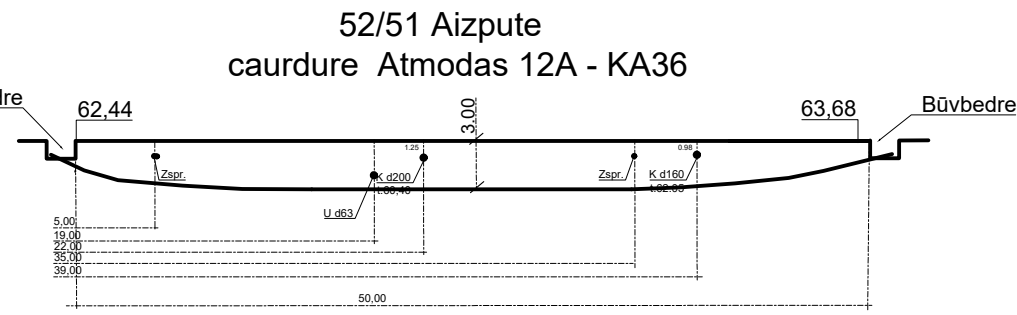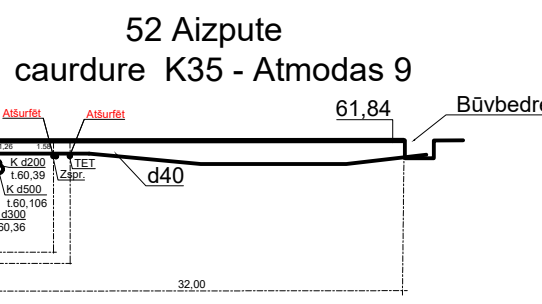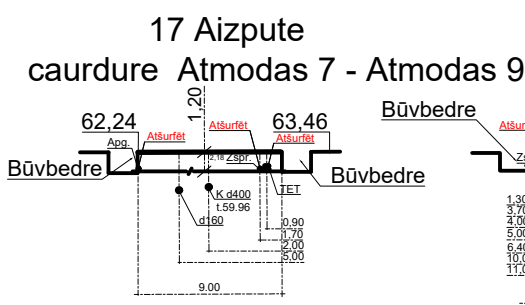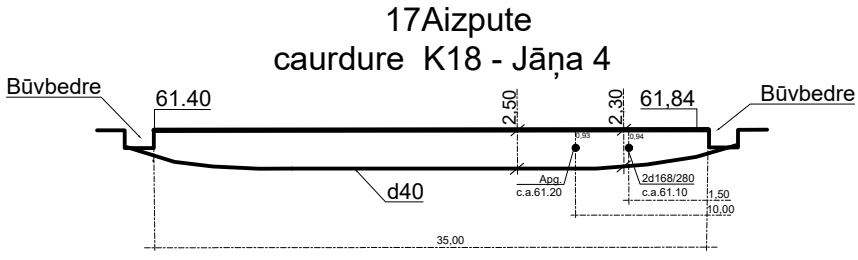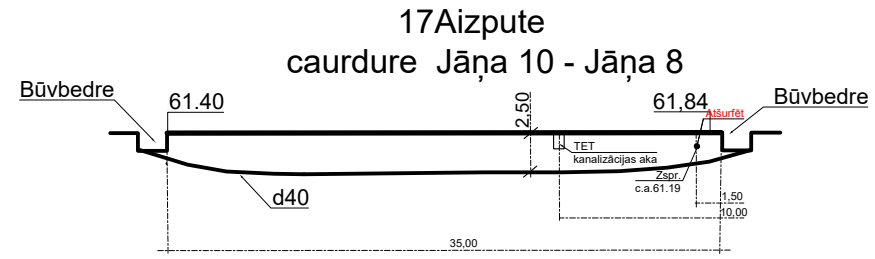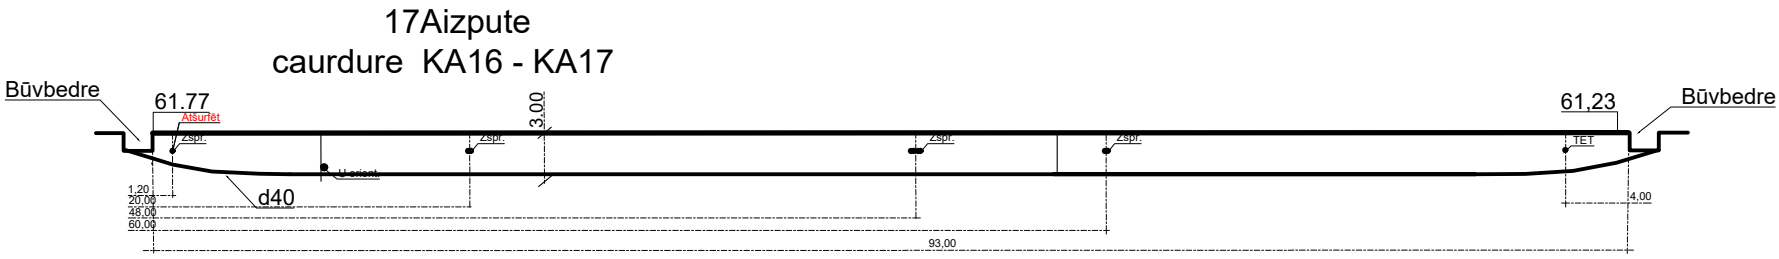











* Pirms caurdures veikšanas izsaukt komunikāciju pārstāvjus, kuru komunikāciju aizsargjoslā tiks veikti būvdarbi, komunikāciju atrašanās vietas un dziļuma precizēšanai.
*Atšurfēt komunikācijas , kuru aizsargjoslā atradīsies būvbedre.
*Saskaņā ar caurdures plānu un komunikāciju pārstāvju prasībām atšurfēt norādītās komunikācijas.

				2.4.1.2.i.Platjoslas jeb ļoti augstas veiktspējas tīklu "pēdējās jūdzes" infrastruktūras attīstība	 2027				
Proj. vadītājs	J. Patmalnieks			Elektronisko sakaru tīkla izbūve līdz īpašumu robežām Aizpute (2. daļa), Aizputes pagasts, Dienvidkurzemes novads		Stadija	Mērogs	Lapa	Lapas
								07	29
				Rasējums : caurdures plāns					

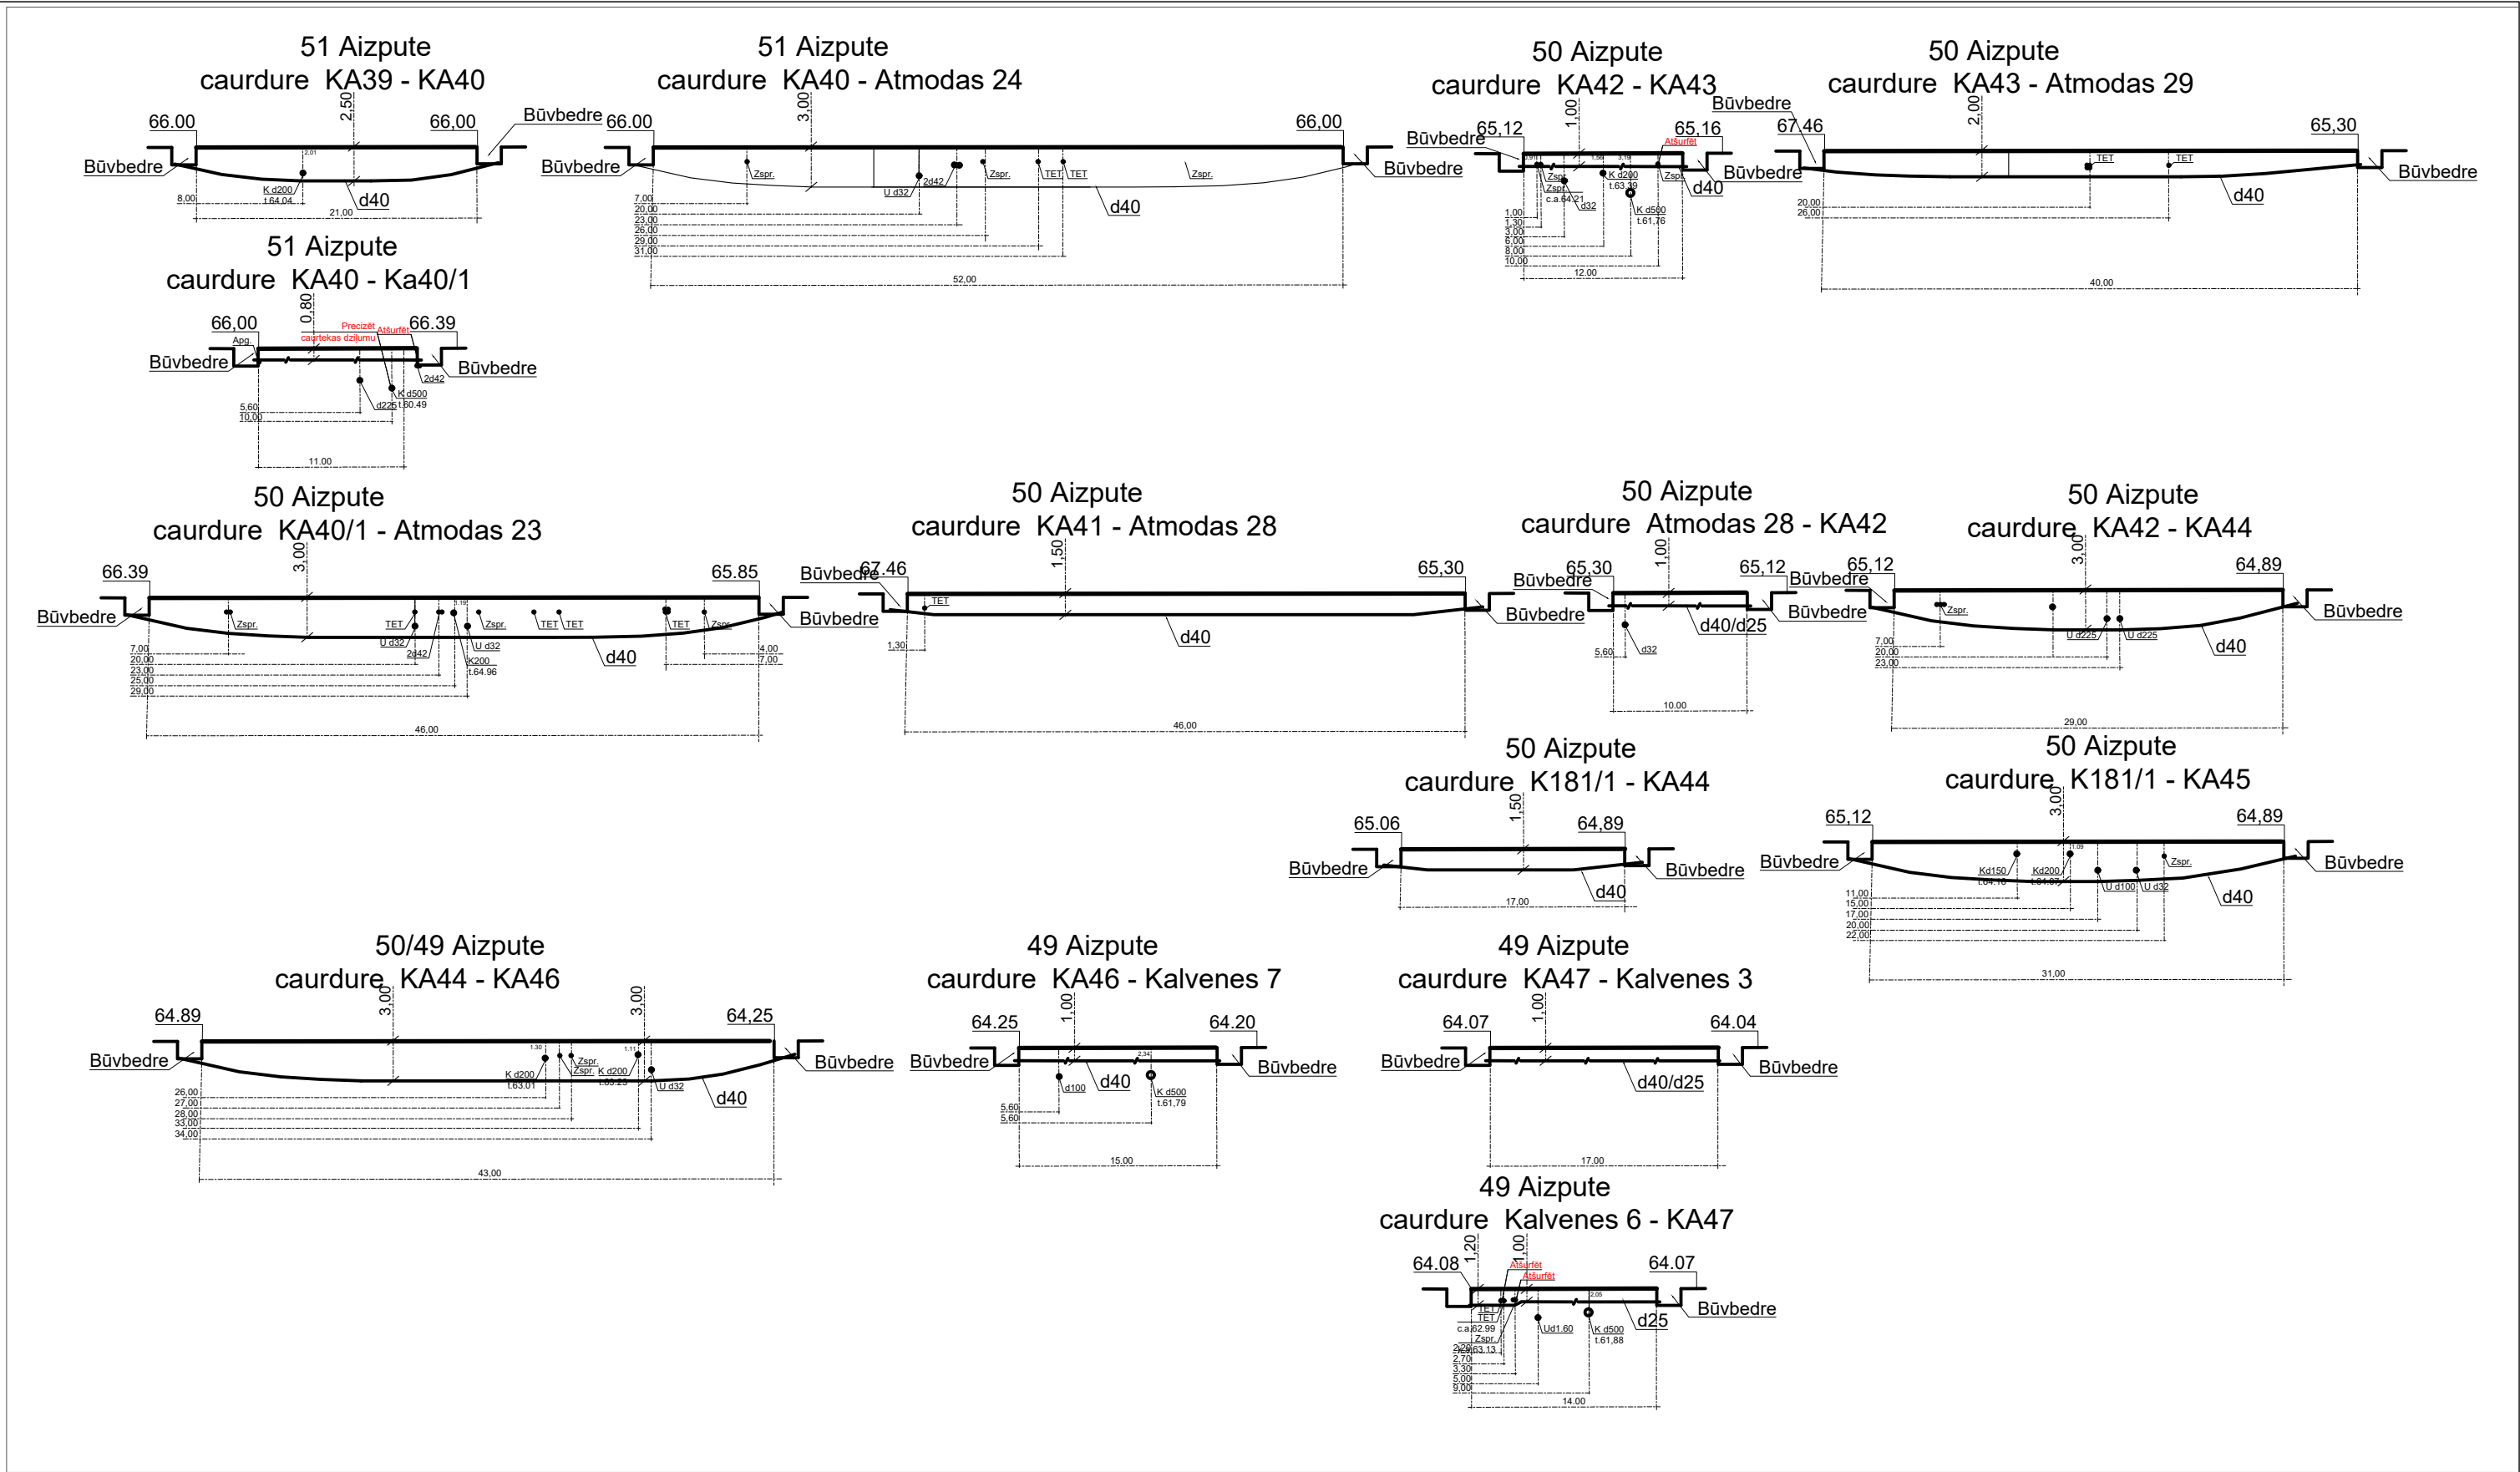


* Pirms caurdures veikšanas izsaukt komunikāciju pārstāvjus, kuru komunikāciju aizsargjoslā tiks veikti būvdarbi, komunikāciju atrašanās vietas un dziļuma precizēšanai.
*Atšurfēt komunikācijas , kuru aizsargjoslā atradīsies būvbedre.
*Saskaņā ar caurdures plānu un komunikāciju pārstāvju prasībām atšurfēt norādītās komunikācijas.

				2.4.1.2.i.Platjoslas jeb ļoti augstas veiktspējas tīklu "pēdējās jūdzes" infrastruktūras attīstība	 2027 Nākotnes infrastruktūra				
Proj. vadītājs	J. Patmalnieks			Elektronisko sakaru tīkla izbūve līdz īpašumu robežām Aizpute (2. daļa), Aizputes pagasts, Dienvidkurzemes novads		Stadija	Mērogs	Lapa	Lapas
								08	29
				Rasējums : caurdures plāns					

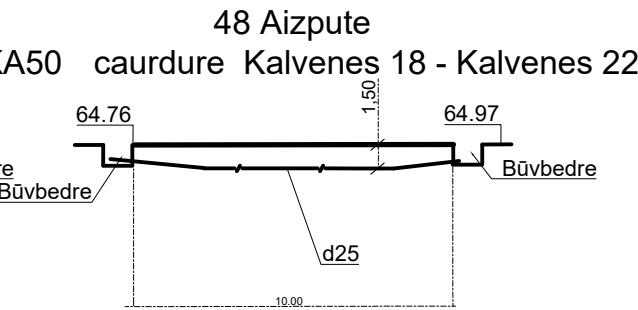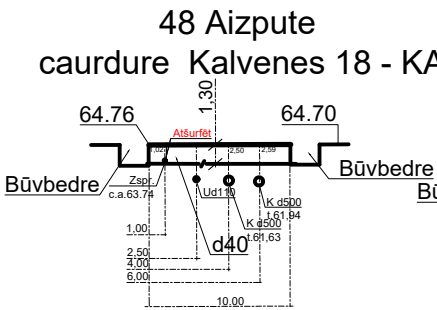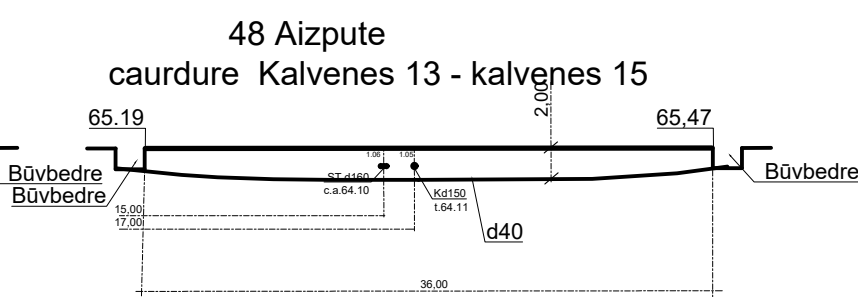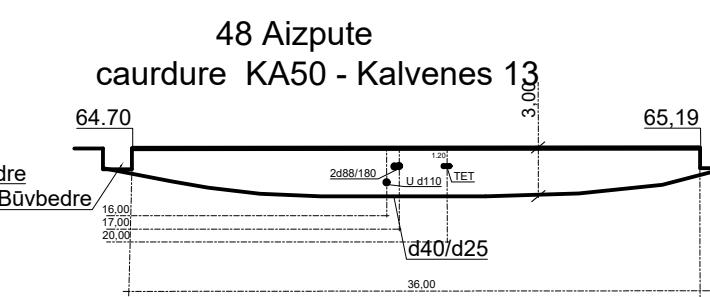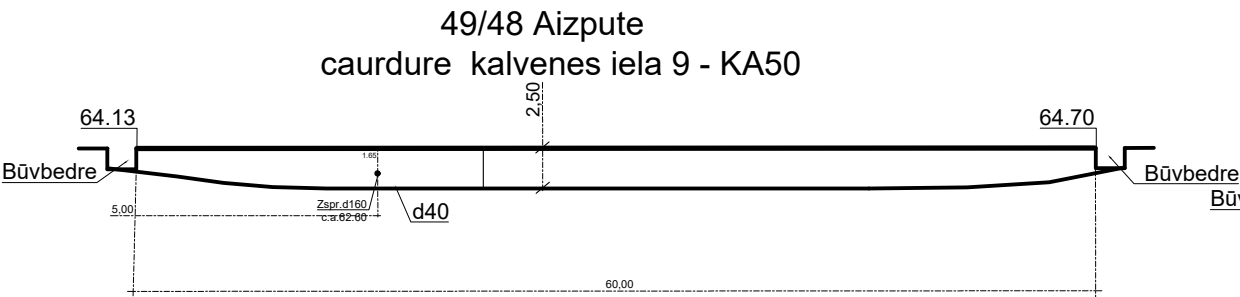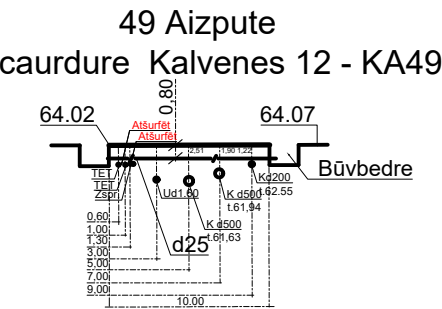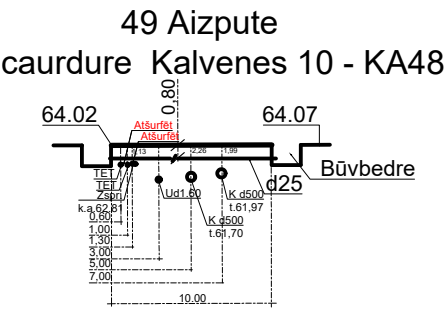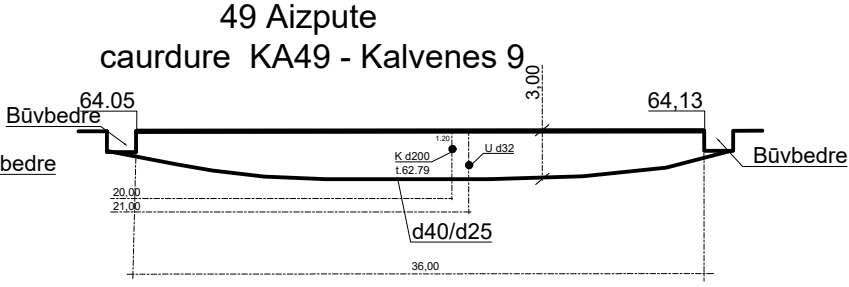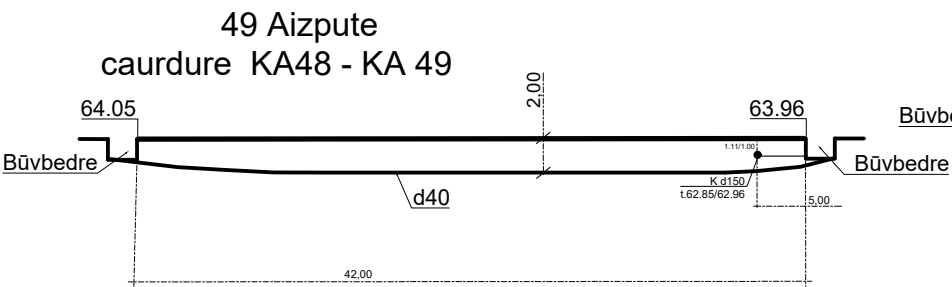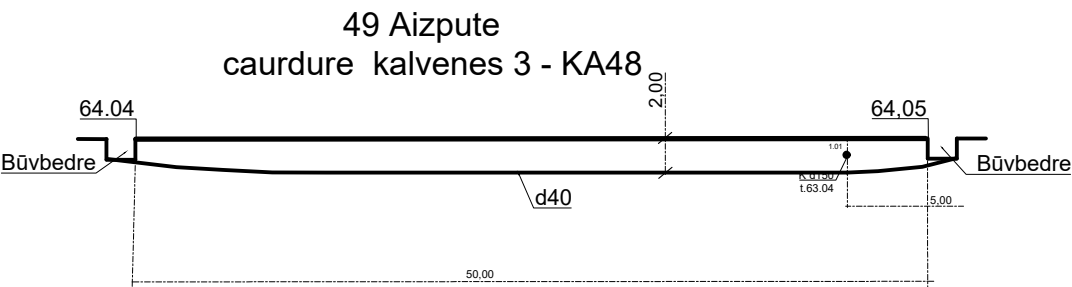

* Pirms caurdures veikšanas izsaukt komunikāciju pārstāvjus, kuru komunikāciju aizsargjoslā tiks veikti būvdarbi, komunikāciju atrašanās vietas un dziļuma precizēšanai.
*Atšurfēt komunikācijas , kuru aizsargjoslā atradīsies būvbedre.
*Saskaņā ar caurdures plānu un komunikāciju pārstāvju prasībām atšurfēt norādītās komunikācijas.


				2.4.1.2.i.Platjoslas jeb ļoti augstas veiktspējas tīklu "pēdējās jūdzes" infrastruktūras attīstība					
Proj. vadītājs	J. Patmalnieks			Elektronisko sakaru tīkla izbūve līdz īpašumu robežām Aizpute (2. daļa), Aizputes pagasts, Dienvidkurzemes novads		Stadija	Mērogs	Lapa	Lapas
								09	29
				Rasējums : caurdures plāns					

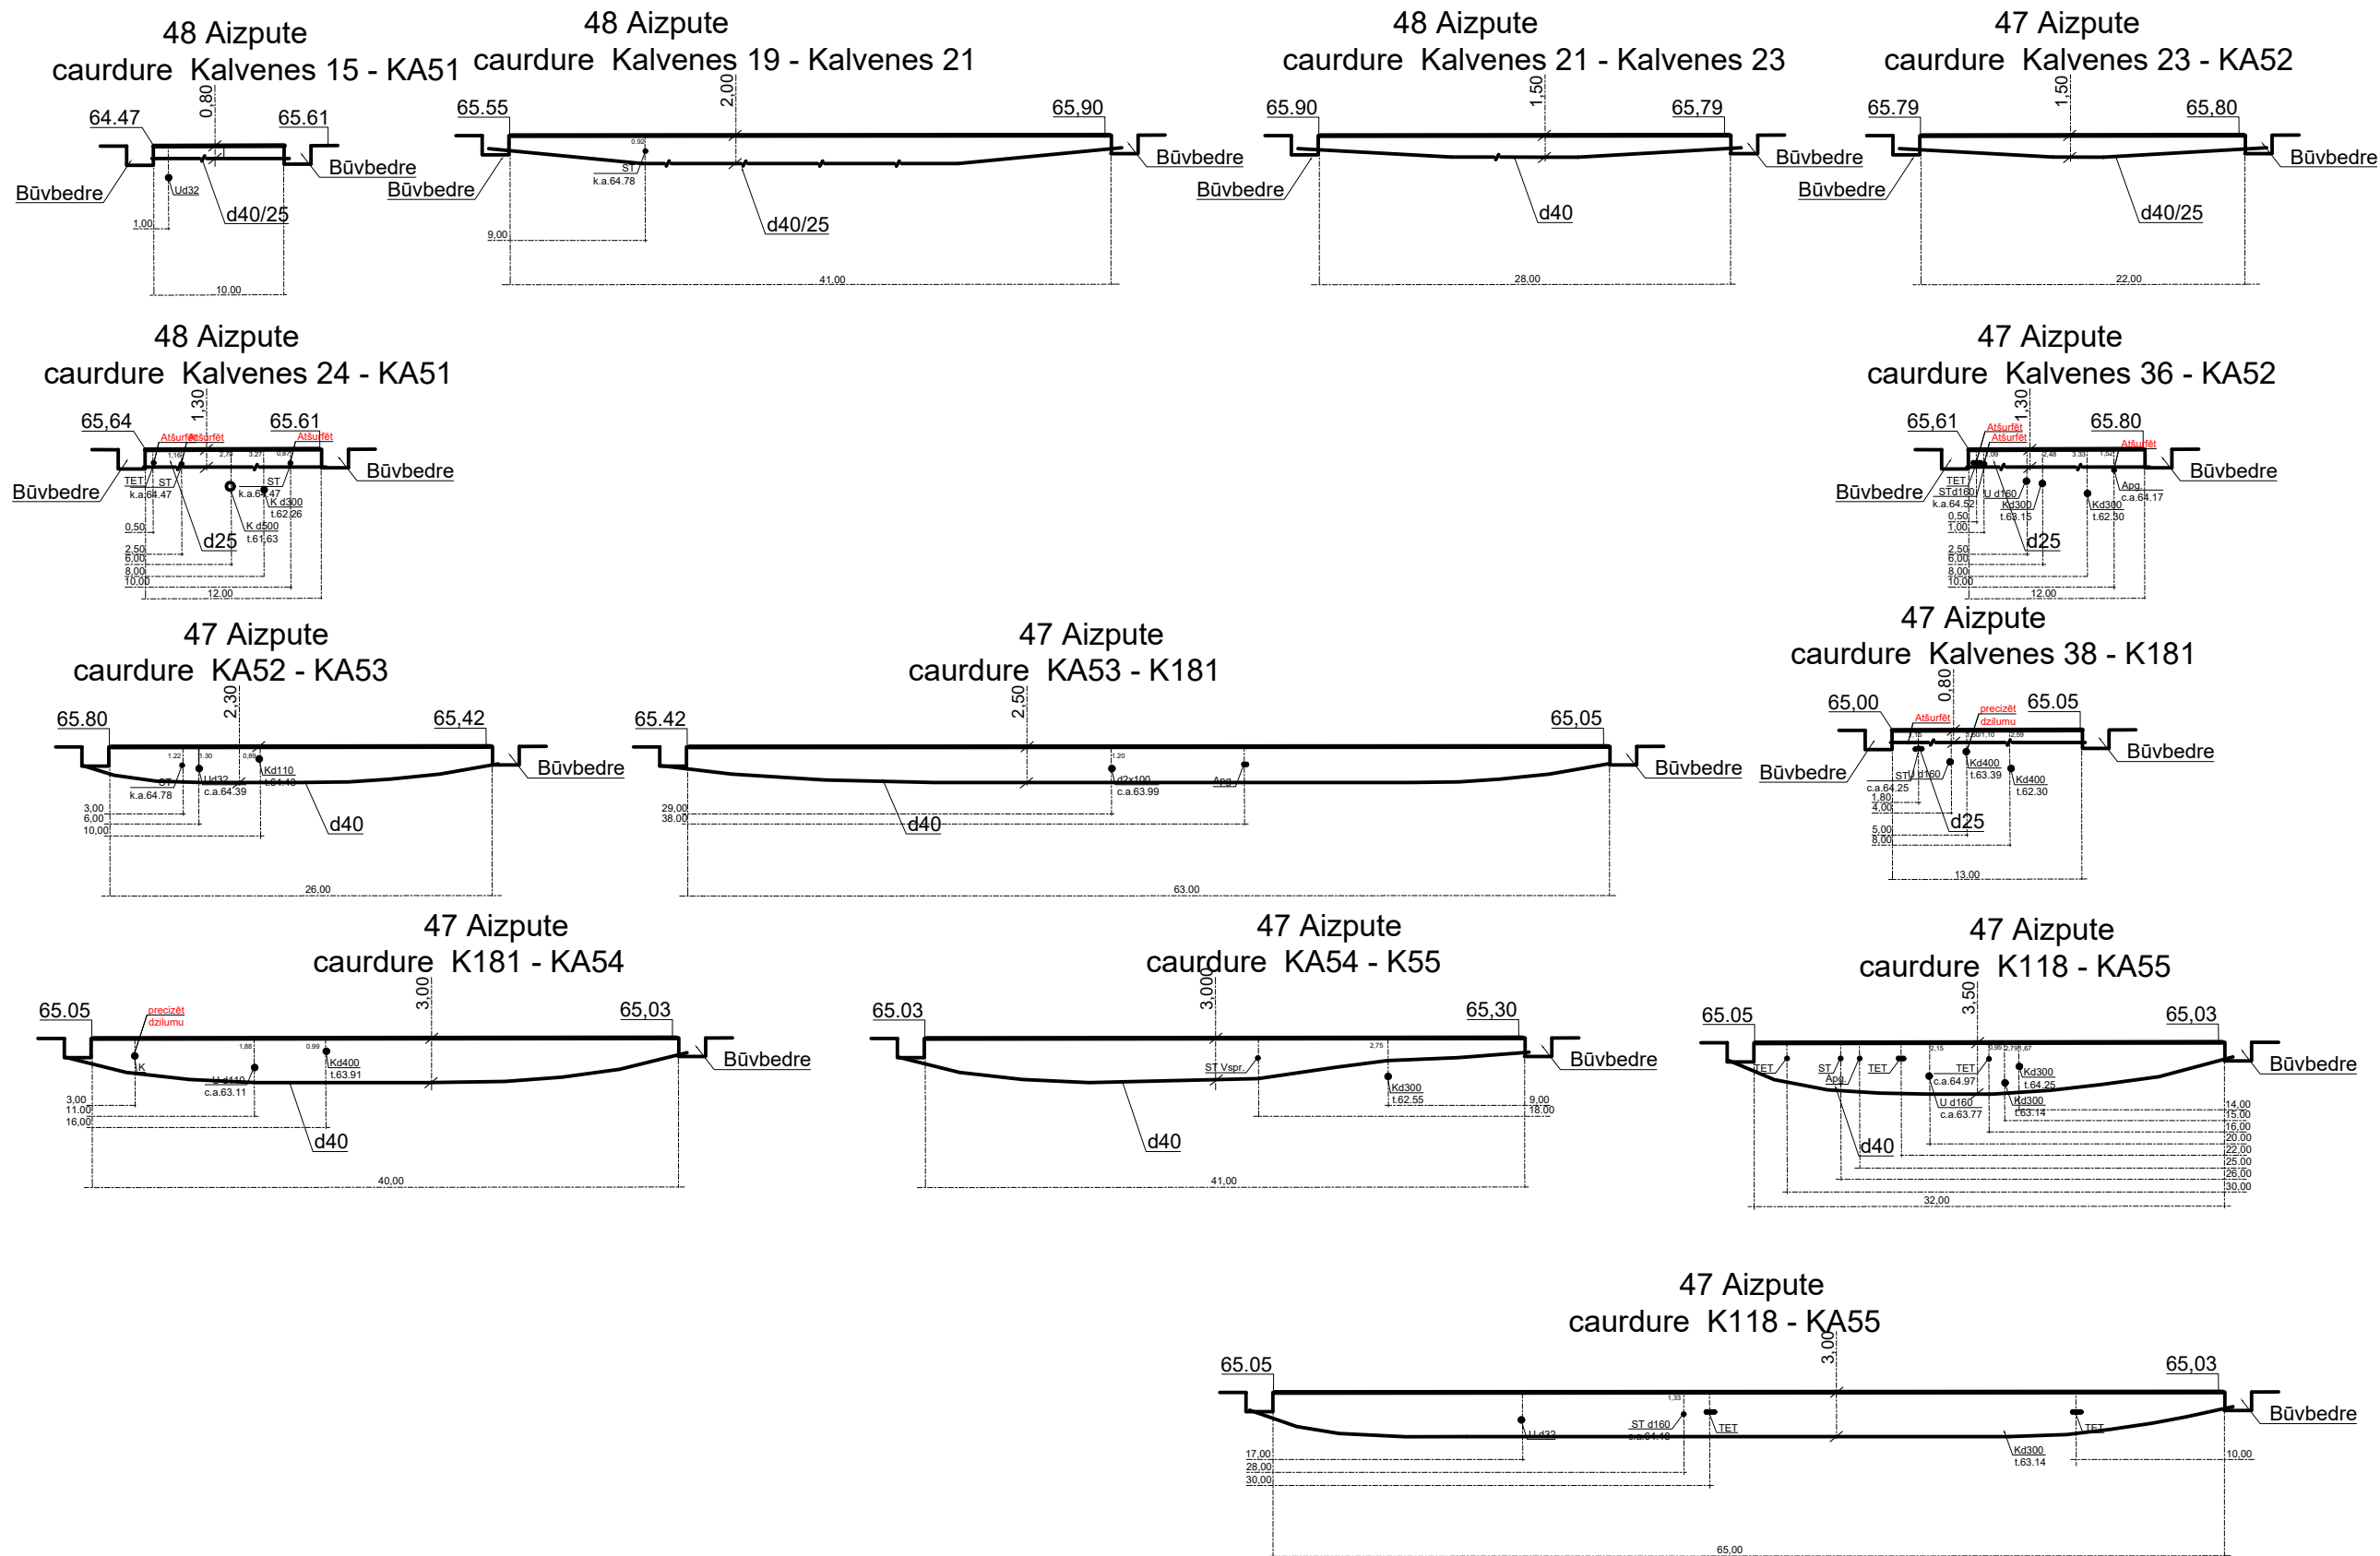


* Pirms caurdures veikšanas izsaukt komunikāciju pārstāvjus, kuru komunikāciju aizsargjoslā tiks veikti būvdarbi, komunikāciju atrašanās vietas un dziļuma precizēšanai.
*Atšurfēt komunikācijas , kuru aizsargjoslā atradīsies būvbedre.
*Saskaņā ar caurdures plānu un komunikāciju pārstāvju prasībām atšurfēt norādītās komunikācijas.

				2.4.1.2.i.Platjoslas jeb ļoti augstas veiktspējas tīklu "pēdējās jūdzes" infrastruktūras attīstība	 2027 Līdzfinansē Eiropas Savienība				
Proj. vadītājs	J. Patmalnieks			Elektronisko sakaru tīkla izbūve līdz īpašumu robežām Aizpute (2. daļa), Aizputes pagasts, Dienvidkurzemes novads		Stadija	Mērogs	Lapa	Lapas
								10	29
				Rasējums : caurdures plāns					


31-32 Aizpute 2, caurdure KA29 - K147

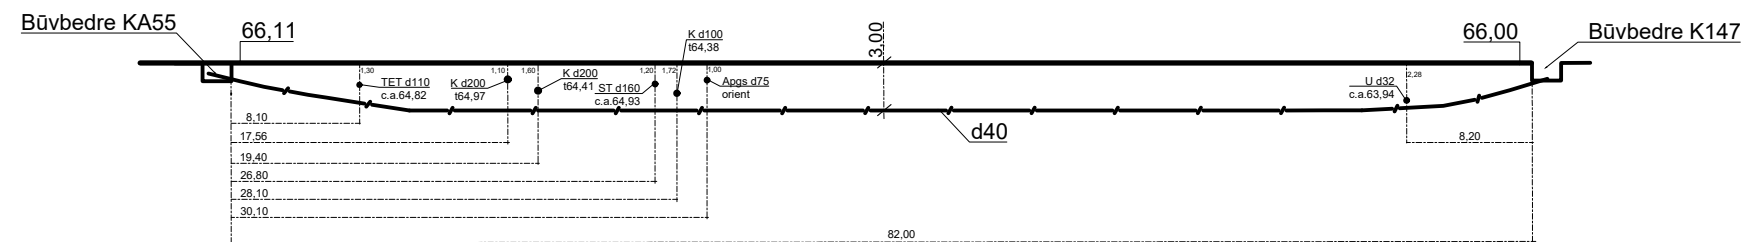


32 Aizpute 2, caurdure K147 - K148

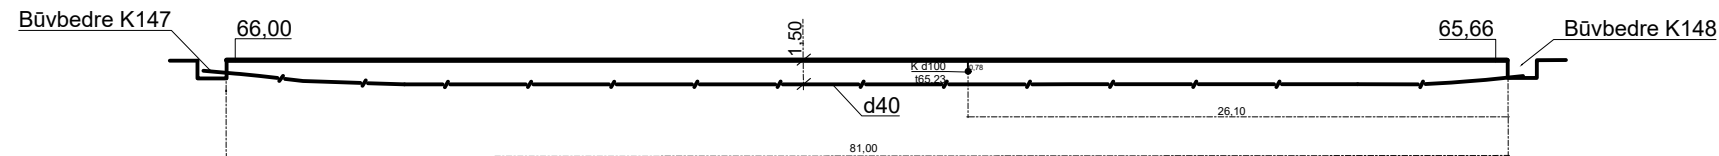


32-33 Aizpute 2, caurdure K148 - KA30

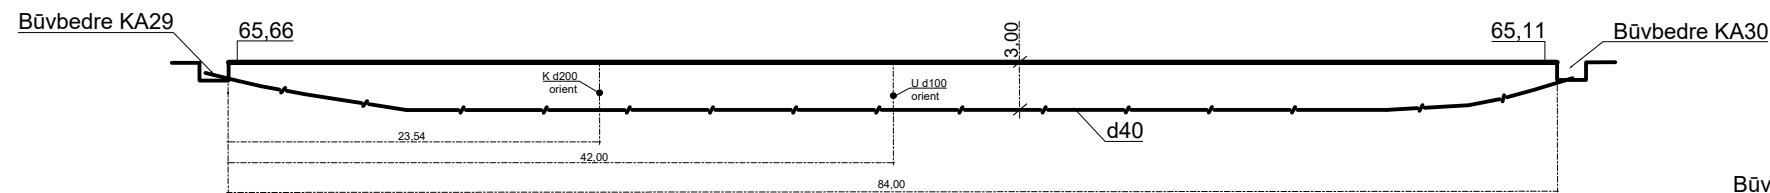


33 Aizpute 2, caurdure Būvbedre blakus K149/1 - KA30

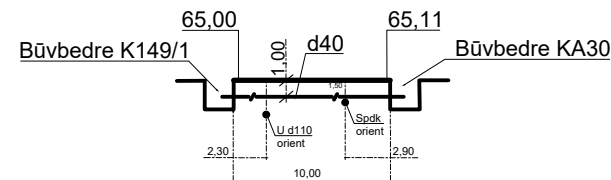


33 Aizpute 2, caurdure K149/1 - K3x300 Kalvenes 48

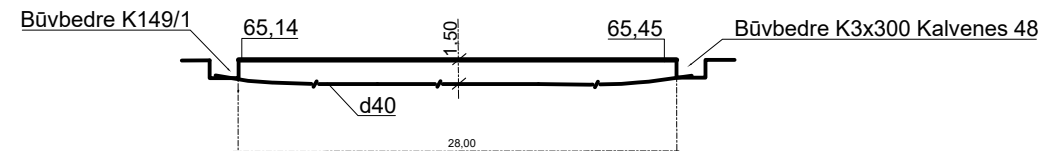


33-34 Aizpute 2, caurdure K149/1 - K149

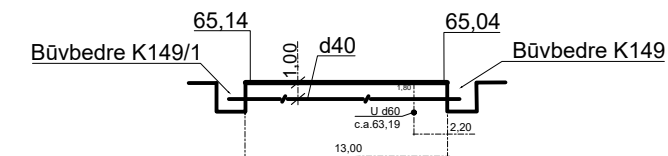


34 Aizpute 2, caurdure K150- K149

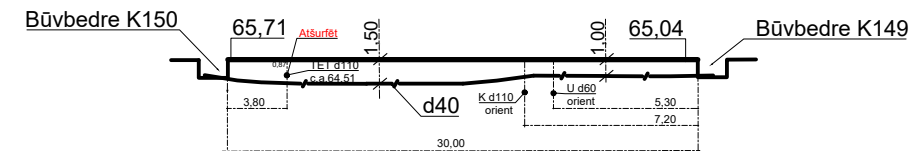


34 Aizpute 2, caurdure K150- Būvbedre Jura Mātera 8/10

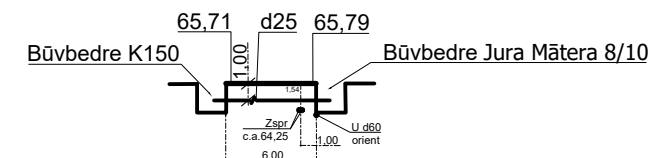

34-46 Aizpute 2, caurdure K151- K150

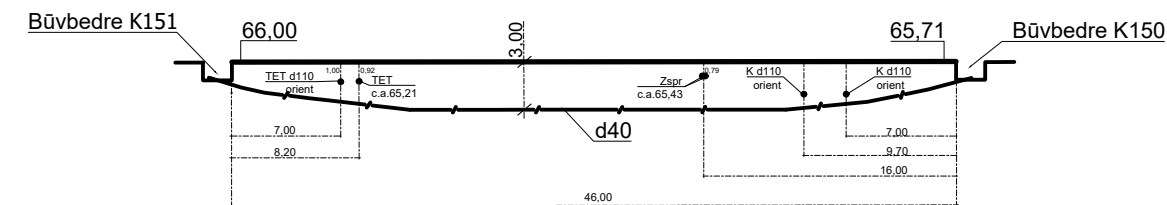


46 Aizpute 2, caurdure K151- Būvbedre Jura Mātera 4/6

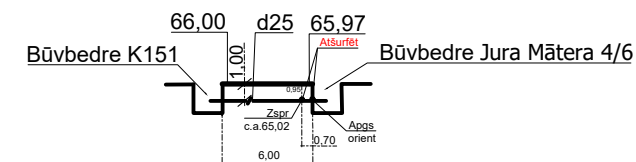


* Pirms caurdures veikšanas izsaukt komunikāciju pārstāvjus, kuru komunikāciju aizsargjoslā tiks veikti būvdarbi, komunikāciju atrašanās vietas un dziļuma precizēšanai.
*Atšurfēt komunikācijas , kuru aizsargjoslā atradīsies būvbedre.
*Saskaņā ar caurdures plānu un komunikāciju pārstāvju prasībām atšurfēt norādītās komunikācijas.

				2.4.1.2.i.Platjoslas jeb ļoti augstas veiktspējas tīklu "pēdējās jūdzes" infrastruktūras attīstība	 2027 Nākotnes infrastruktūra				
Proj. vadītājs	J. Patmalnieks			Elektronisko sakaru tīkla izbūve līdz īpašumu robežām Aizpute (2. daļa), Aizputes pagasts, Dienvidkurzemes novads		Stadija	Mērogs	Lapa	Lapas
								11	29
				Rasējums : caurdures plāns					


46 Aizpute 2, caurdure K151/1- K151

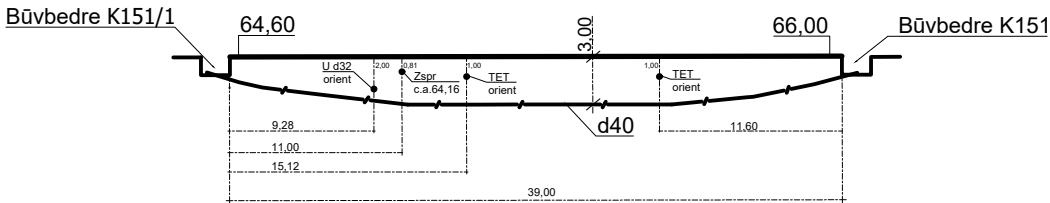


34 Aizpute 2, caurdure KA32 - Būvbedre blakus K152

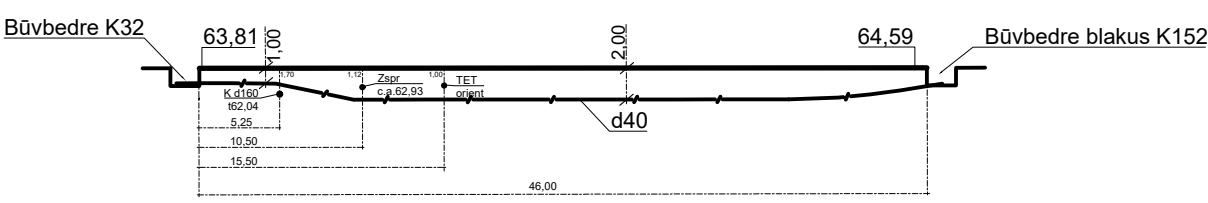


46 Aizpute 2, caurdure K151/1- Būvbedre Kx300 Jura Mātera 2

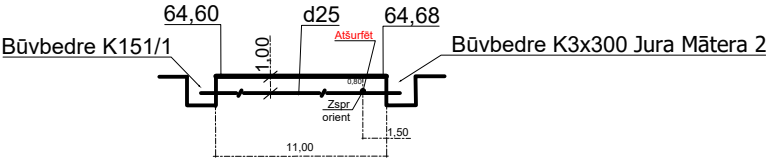


34 Aizpute 2, caurdure Būvbedre blakus K152 - Būvbedre Kalnu 3

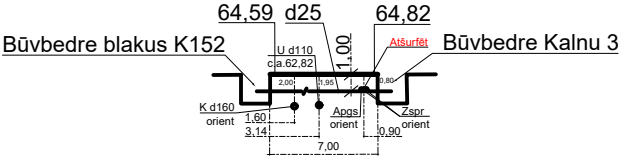


34 Aizpute 2, caurdure K149- Būvbedre Kalvenes/Jura Mātera

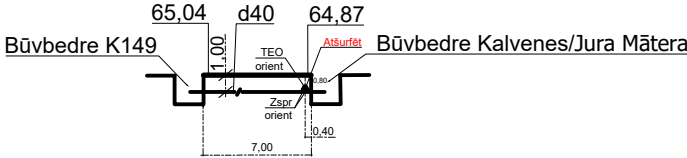


34 Aizpute 2, caurdure Būvbedre blakus K152 - Būvbedre blakus K153

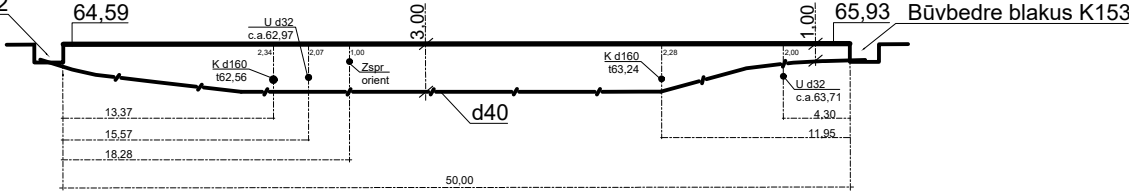


34-35 Aizpute 2, caurdure Būvbedre Kalvenes/Jura Mātera - KA31

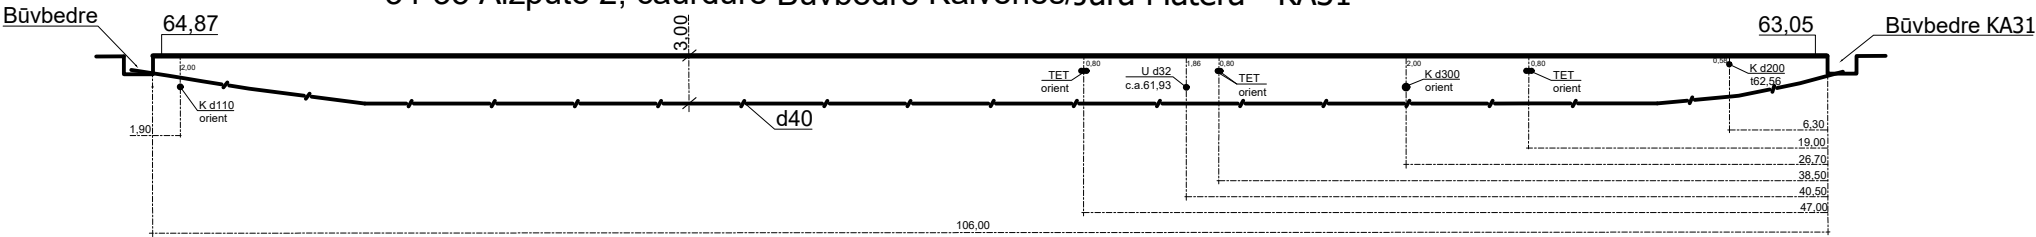

34-35 Aizpute 2, caurdure KA31 - KA32

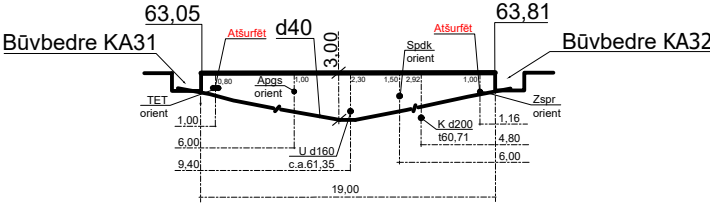


34 Aizpute 2, caurdure Būvbedre blakus K153 - Būvbedre K3x300 Kalnu 5/7

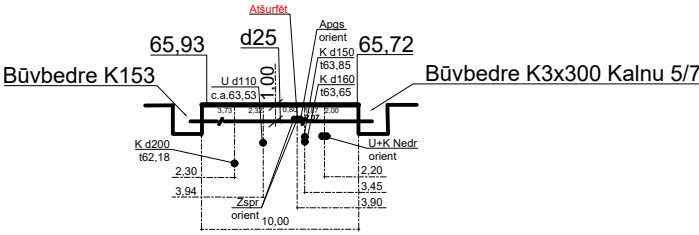


* Pirms caurdures veikšanas izsaukt komunikāciju pārstāvjus, kuru komunikāciju aizsargjoslā tiks veikti būvdarbi, komunikāciju atrašanās vietas un dziļuma precizēšanai.
*Atšurfēt komunikācijas , kuru aizsargjoslā atradīsies būvbedre.
*Saskaņā ar caurdures plānu un komunikāciju pārstāvju prasībām atšurfēt norādītās komunikācijas.

				2.4.1.2.i.Platjostas jeb ļoti augstas veiktspējas tīklu "pēdējās jūdzes" infrastruktūras attīstība				
Proj. vadītājs	J. Patmalnieks			Elektronisko sakaru tīkla izbūve līdz īpašumu robežām Aizpute (2. daļa), Aizputes pagasts, Dienvidkurzemes novads		Stadija	Mērogs	Lapa
								Lapas
				Rasējums : caurdures plāns				


34-45 Aizpute 2, caurdure Būvbedre blakus K153 - Būvbedre blakus K154

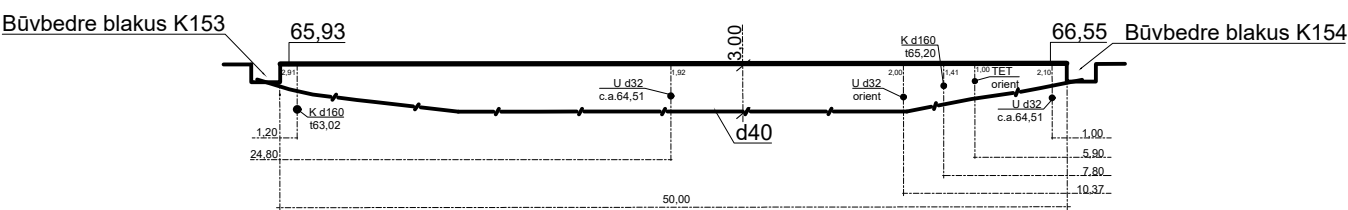


45 Aizpute 2, caurdure Būvbedre blakus K154 - Būvbedre blakus K155

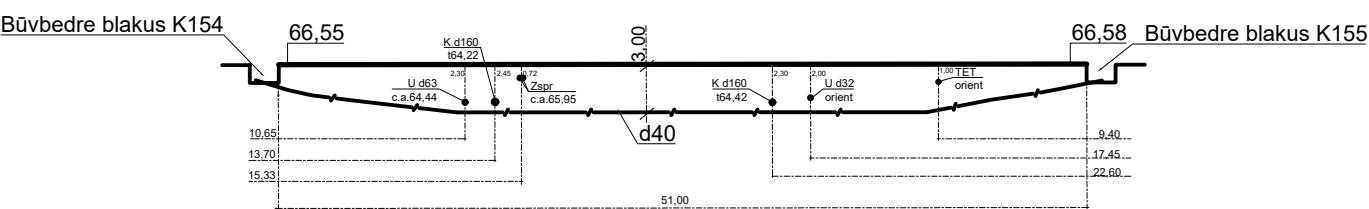


45 Aizpute 2, caurdure Būvbedre blakus K154 - Būvbedre K3x300 Kalnu 11

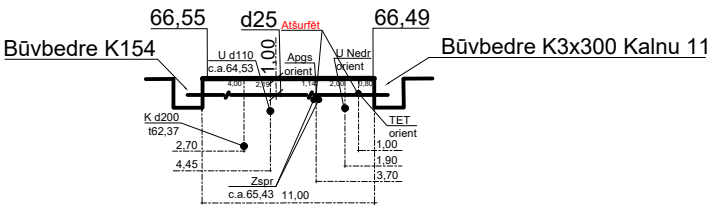


31 Aizpute 2, caurdure KA29 - KA55

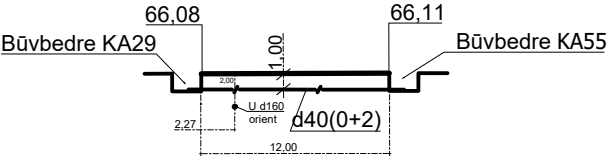

45 Aizpute 2, caurdure K155 - K156

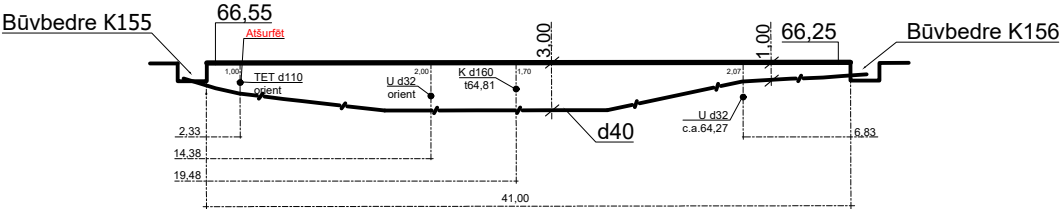


45 Aizpute 2, caurdure K156 - Būvbedre K3x300 Kalnu 19/21

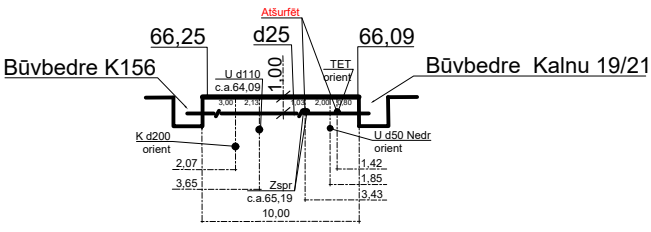


* Pirms caurdures veikšanas izsaukt komunikāciju pārstāvjus, kuru komunikāciju aizsargjoslā tiks veikti būvdarbi, komunikāciju atrašanās vietas un dziļuma precizēšanai.
*Atšurfēt komunikācijas , kuru aizsargjoslā atradīsies būvbedre.
*Saskaņā ar caurdures plānu un komunikāciju pārstāvju prasībām atšurfēt norādītās komunikācijas.

				2.4.1.2.i.Platjoslas jeb ļoti augstas veiktspējas tīklu "pēdējās jūdzes" infrastruktūras attīstība	 2027 Nākotnes infrastruktūra				
Proj. vadītājs	J. Patmalnieks			Elektronisko sakaru tīkla izbūve līdz īpašumu robežām Aizpute (2. daļa), Aizputes pagasts, Dienvidkurzemes novads		Stadija	Mērogs	Lapa	Lapas
				Rasējums : caurdures plāns				13	29


34-35 Aizpute 2, caurdure Būvbedre blakus KA32 - KA33

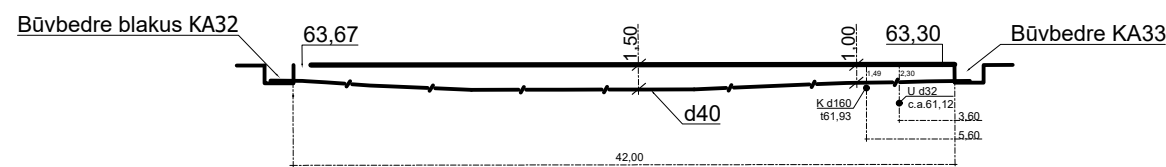


35 Aizpute 2, caurdure Būvbedre blakus K3x300 Kalvenes 56/58 - KA33

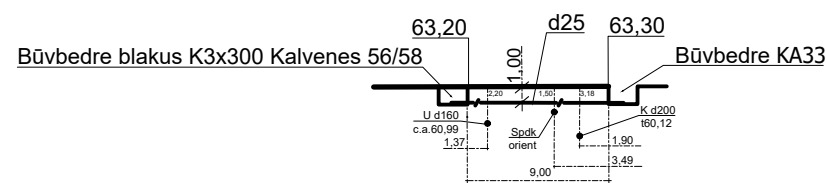


35 Aizpute 2, caurdure KA33 - K157

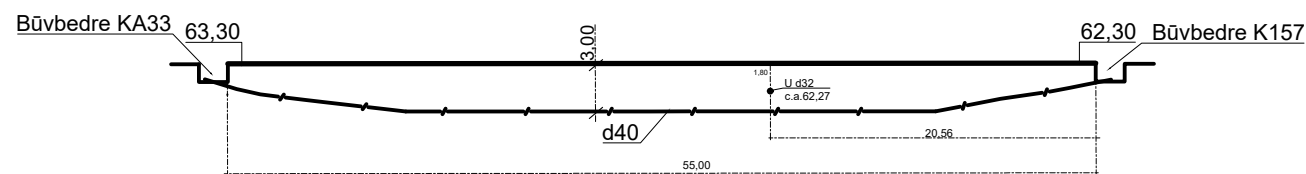


35-36 Aizpute 2, caurdure Būvbedre blakus K3x300 Kalvenes 60/62 - K157

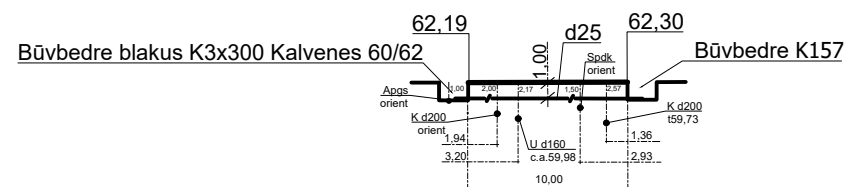


35-36 Aizpute 2, caurdure K157 - K158

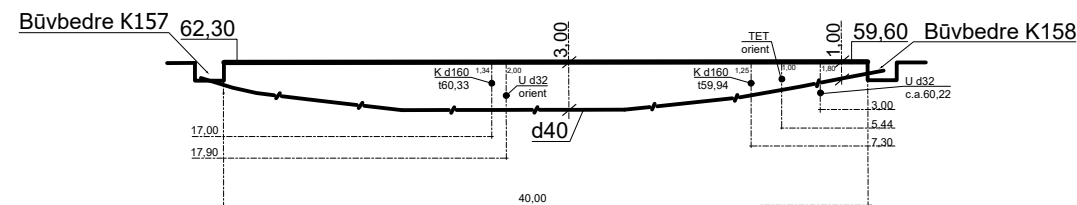


36 Aizpute 2, caurdure K158- K159

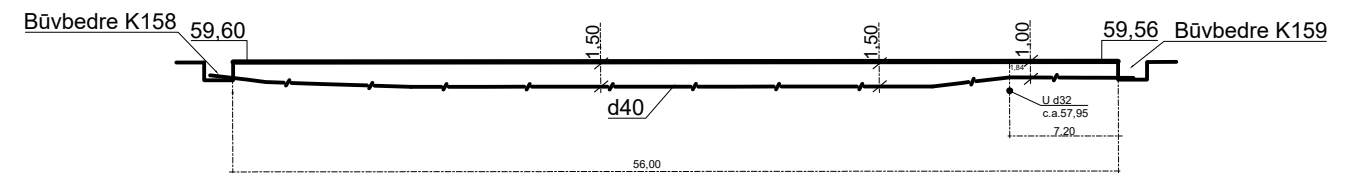


36 Aizpute 2, caurdure Būvbedre blakus K3x300 Kalvenes 64 - K159

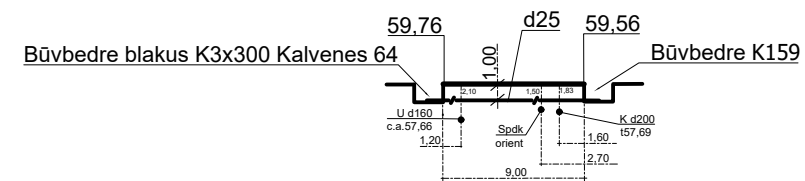


36 Aizpute 2, caurdure K159 - K160

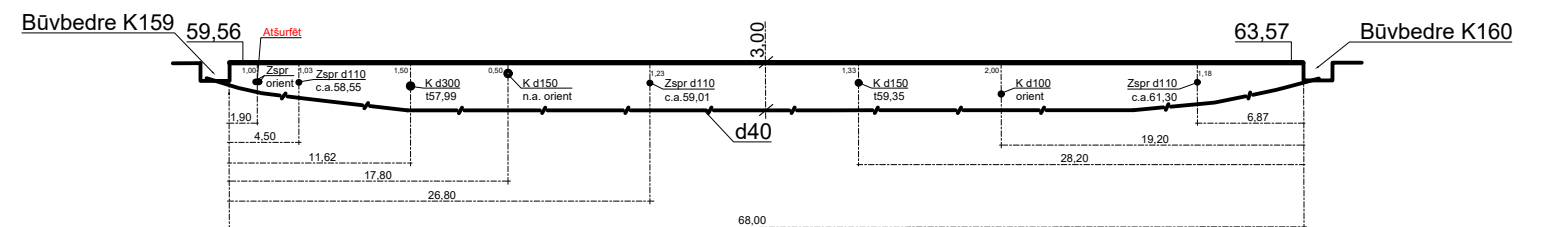

35-36 Aizpute 2, caurdure K161- Būvbedre blakus K160

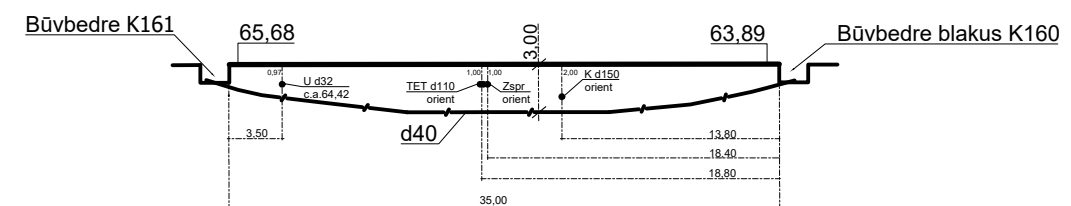


35 Aizpute 2, caurdure K161 - K3x300 Ezerkrasta 2/4

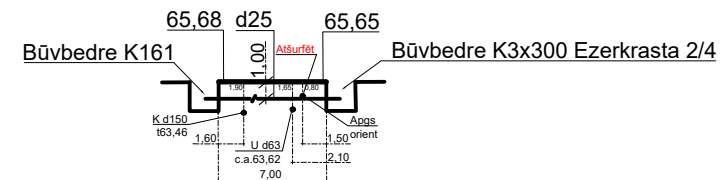


* Pirms caurdures veikšanas izsaukt komunikāciju pārstāvjus, kuru komunikāciju aizsargjoslā tiks veikti būvdarbi, komunikāciju atrašanās vietas un dziļuma precizēšanai.
*Atšurfēt komunikācijas , kuru aizsargjoslā atradīsies būvbedre.
*Saskaņā ar caurdures plānu un komunikāciju pārstāvju prasībām atšurfēt norādītās komunikācijas.

				2.4.1.2.i.Platjostas jeb ļoti augstas veiktspējas tīklu "pēdējās jūdzes" infrastruktūras attīstība				
Proj. vadītājs	J. Patmalnieks			Elektronisko sakaru tīkla izbūve līdz īpašumu robežām Aizpute (2. daļa), Aizputes pagasts, Dienvidkurzemes novads		Stadija	Mērogs	Lapa
								Lapas
								14
								29
				Rasējums : caurdures plāns				


35 Aizpute 2, caurdure K3x300 Ezerkrasta 5 - K161

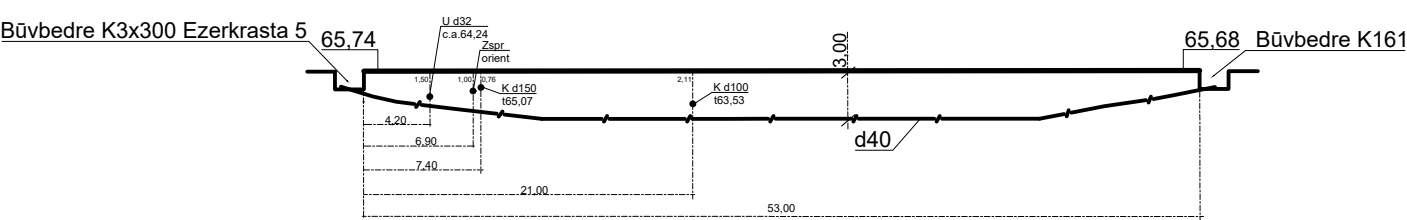


37-38 Aizpute 2, caurdure K163 - K164

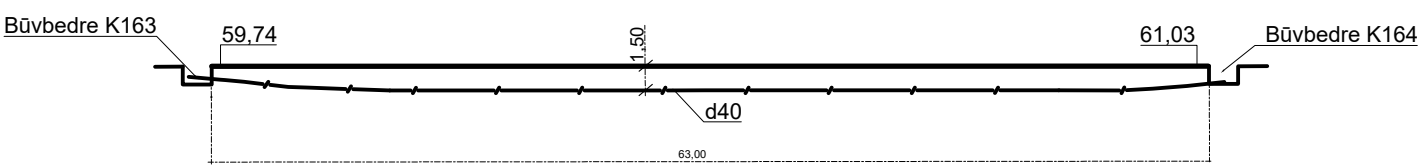


38 Aizpute 2, caurdure K3x300 Kalvenes 76/78 - K164

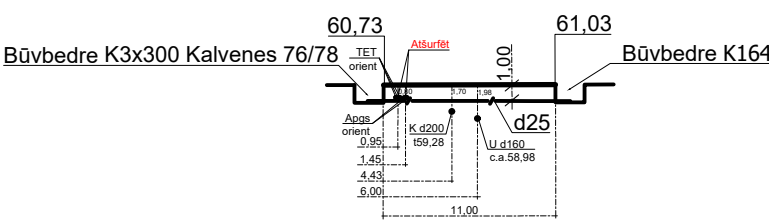


36-37 Aizpute 2, caurdure K159 - K162

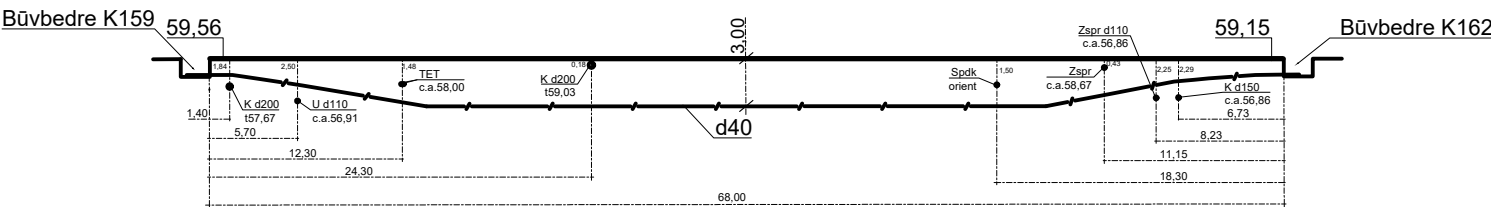


38-39 Aizpute 2, caurdure K164 - Būvbedre blakus K165

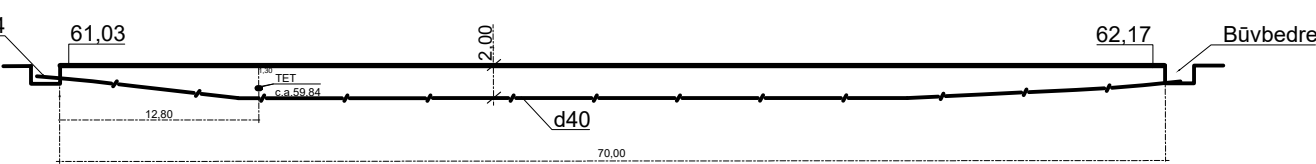

37 Aizpute 2, caurdure K162 - K163

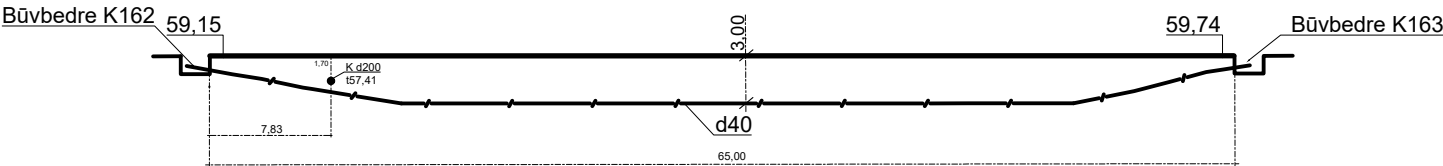

37 Aizpute 2, caurdure K3x300 Kalvenes 74 - K163

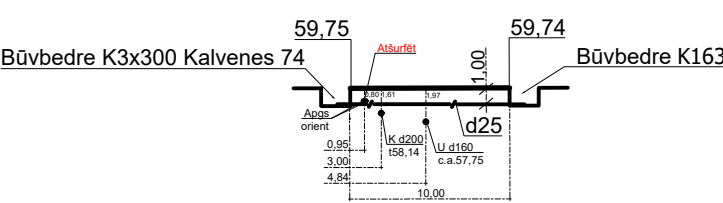

* Pirms caurdures veikšanas izsaukt komunikāciju pārstāvjus, kuru komunikāciju aizsargjoslā tiks veikti būvdarbi, komunikāciju atrašanās vietas un dziļuma precizēšanai.
*Atsūrfēt komunikācijas , kuru aizsargjoslā atradīsies būvbedre.
*Saskaņā ar caurdures plānu un komunikāciju pārstāvju prasībām atsūrfēt norādītās komunikācijas.

				2.4.1.2.i.Platjoslas jeb ļoti augstas veiktspējas tīklu "pēdējās jūdzes" infrastruktūras attīstība	 2027				
Proj. vadītājs	J. Patmalnieks			Elektronisko sakaru tīkla izbūve līdz īpašumu robežām Aizpute (2. daļa), Aizputes pagasts, Dienvidkurzemes novads		Stadija	Mērogs	Lapa	Lapas
								15	29
				Rasējums : caurdures plāns					

[illegible]

Technical drawing of a sewer line (K170 to K169) showing elevations, dimensions, and manhole details.

Key Data Points:

Feature	Value
Start Elevation (Büvbedre K170)	58,00
End Elevation (Büvbedre K169)	58,18
Manhole K170 Inlet Elevation	55,54
Manhole K170 Outlet Elevation	56,98
Manhole K169 Inlet Elevation	56,23
Manhole K169 Outlet Elevation	56,19
Ground Level (d40)	54,00
Manhole K170 Depth	2,50
Manhole K169 Depth	1,67

Dimensions and Slopes:

- Horizontal distance: 54,00
- Slope: 1:100
- Vertical offset: 1,98
- Vertical offset: 1,62
- Vertical offset: 1,67
- Vertical offset: 12,90

Manhole Details:


- Manhole K170: U d32 orient, Zapr c.a. 56,98, K d160 t55,42
- Manhole K169: U d32, c.a. 56,19

Technical drawing of a sewerage line (K168 to K167) showing a horizontal sewer pipe with a downward slope, manholes, and a vertical connection to a street sewer. Dimensions include elevations (57.45, 57.60), depths (1.00, 1.80), and horizontal distances (49.00, 24.65).


Station	Elevation	Notes
Büvbedre K165	62.35	
U d63	60.36	c.a. 60.36
K d200	60.56	
Niedr	60.31	c.a. 60.31
Büvbedre K172	65.46	

				2.4.1.2.i.Platjoslas jeb ļoti augstas veiktspējas tīklu "pēdējās jūdzes" infrastruktūras attīstība	 Līdzfinansē Eiropas Savienība	 Atbalsta instrumenta finansējums				
				Elektronisko sakaru tīkla izbūve līdz īpašumu robežām Aizpute (2. daļa), Aizputes pagasts, Dienvidkurzemes novads		Stadija	Mērogs	Lapa	Lapas	
Proj. vadītājs	J. Patmalnieks								16	29
				Rasējums : caurdures plāns						


39 Aizpute 2, caurdure K172 - KA34

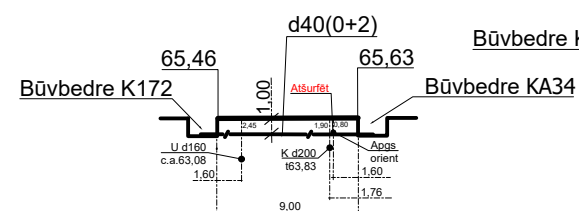


40 Aizpute 2, caurdure K174- K175

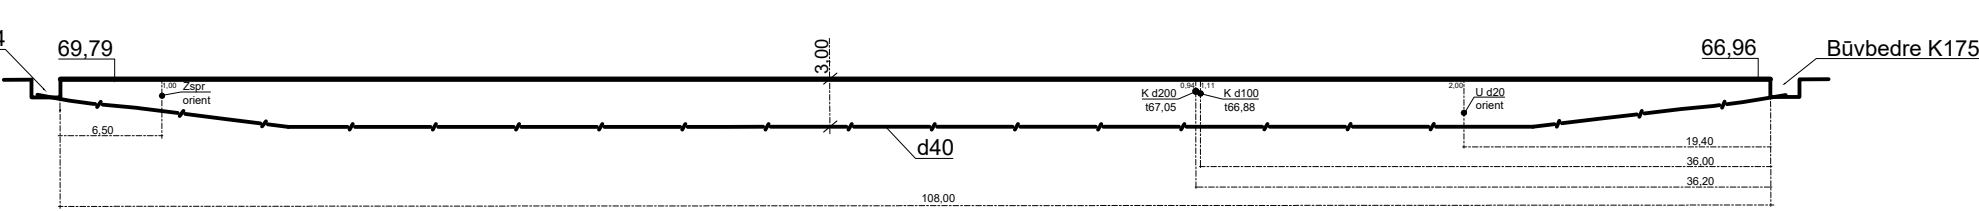


39-40 Aizpute 2, caurdure K172 - K173

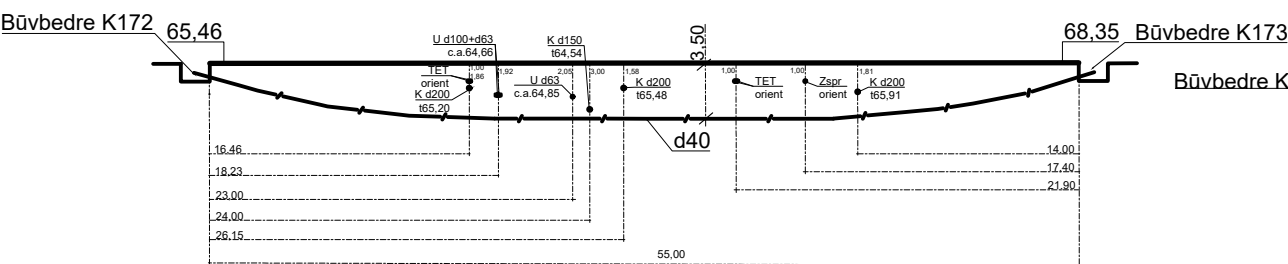


41 Aizpute 2, caurdure K175- K176

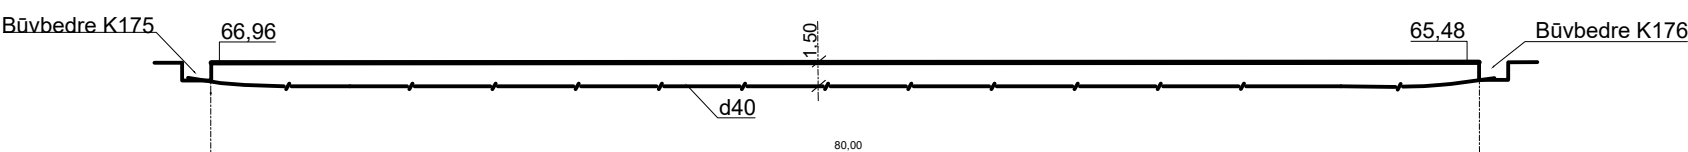


40 Aizpute 2, caurdure K173- K174

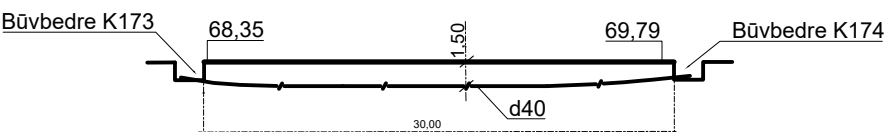

41 Aizpute 2, caurdure K176 - K177

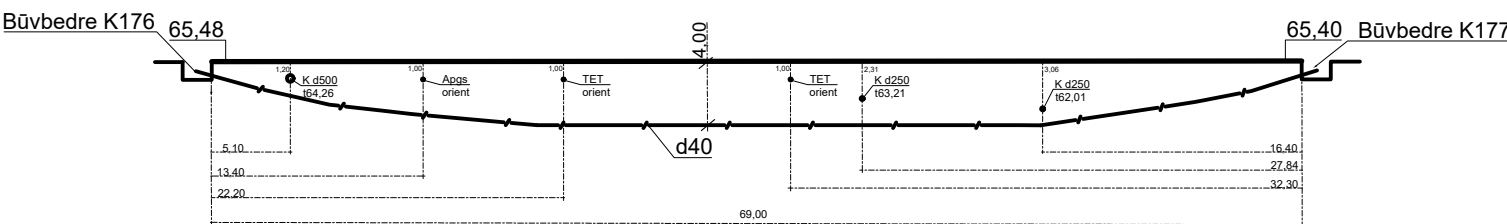


40 Aizpute 2, caurdure K174- K3x300 Ezera 7

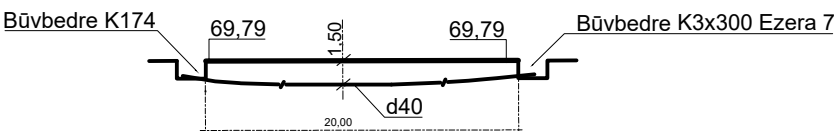


* Pirms caurdures veikšanas izsaukt komunikāciju pārstāvjus, kuru komunikāciju aizsargjoslā tiks veikti būvdarbi, komunikāciju atrašanās vietas un dziļuma precizēšanai.
*Atšurfēt komunikācijas , kuru aizsargjoslā atradīsies būvbedre.
*Saskaņā ar caurdures plānu un komunikāciju pārstāvju prasībām atšurfēt norādītās komunikācijas.

				2.4.1.2.i.Platjoslas jeb ļoti augstas veiktspējas tīklu "pēdējās jūdzes" infrastruktūras attīstība	 2027 Nākotnes infrastruktūra				
Proj. vadītājs	J. Patmalnieks			Elektronisko sakaru tīkla izbūve līdz īpašumu robežām Aizpute (2. daļa), Aizputes pagasts, Dienvidkurzemes novads		Stadija	Mērogs	Lapa	Lapas
								17	29
				Rasējums : caurdures plāns					


41 Aizpute 2, caurdure K177 - Būvbedre Ezera iela/Ezera 23

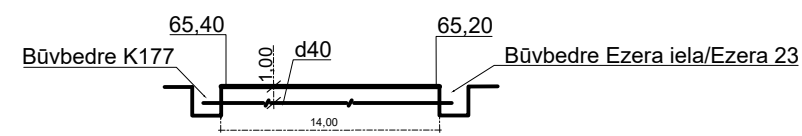


42 Aizpute 2, caurdure K178- Būvbedre Ezera iela/Ezera 23

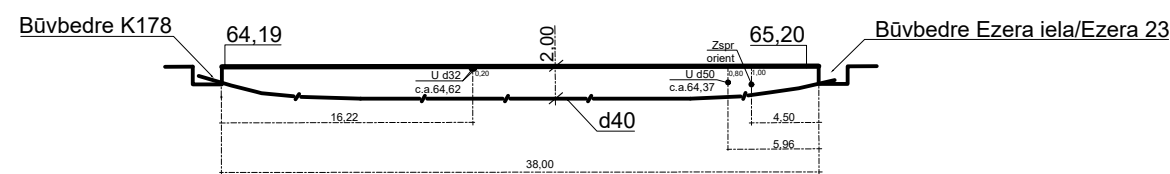


41 Aizpute 2, caurdure K179 - K180

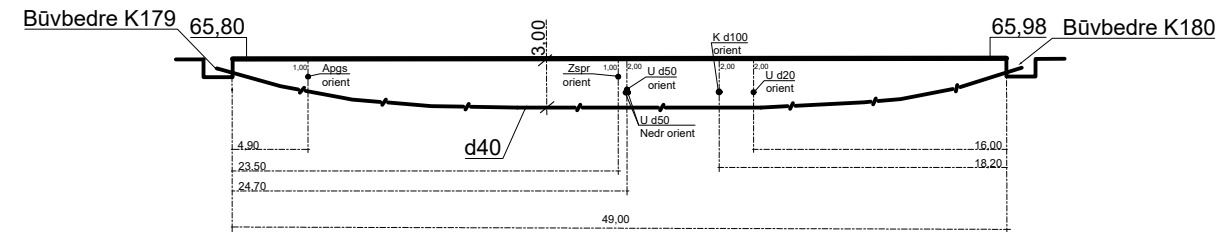


41 Aizpute 2, caurdure K3x300 Ezera 10 - K180

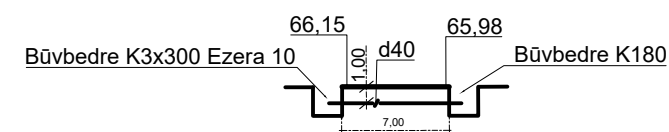


42 Aizpute 2, caurdure Būvbedre Ezera 21 - K178

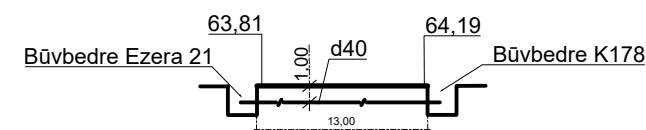


42 Aizpute 2, caurdure K3x300 Ezera 17/19 - Būvbedre Ezera 21

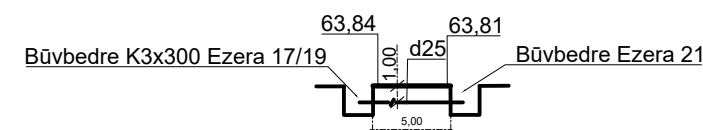

41 Aizpute 2, caurdure K3x300 Ezera 2 - K3x300 Ezera 10

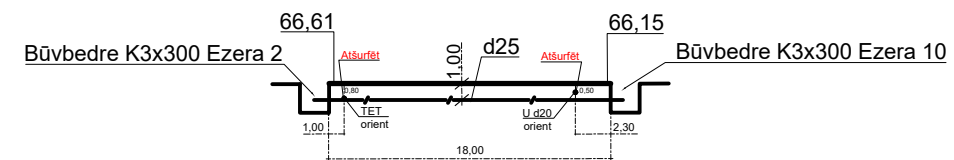

41 Aizpute 2, caurdure K177- K179

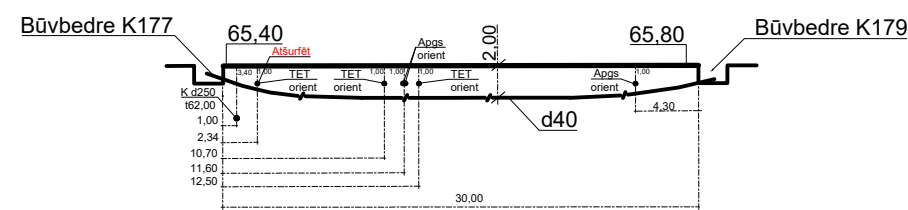


* Pirms caurdures veikšanas izsaukt komunikāciju pārstāvjus, kuru komunikāciju aizsargjoslā tiks veikti būvdarbi, komunikāciju atrašanās vietas un dziļuma precizēšanai.
*Atšurfēt komunikācijas , kuru aizsargjoslā atradīsies būvbedre.
*Saskaņā ar caurdures plānu un komunikāciju pārstāvju prasībām atšurfēt norādītās komunikācijas.

				2.4.1.2.i.Platjostas jeb ļoti augstas veiktspējas tīklu "pēdējās jūdzes" infrastruktūras attīstība	 2027			
Proj. vadītājs	J. Patmalnieks			Elektronisko sakaru tīkla izbūve līdz īpašumu robežām Aizpute (2. daļa), Aizputes pagasts, Dienvidkurzemes novads	Stadija	Mērogs	Lapa	Lapas
							18	29
				Rasējums : caurdures plāns				


22 Aizpute 2, caurdure KA22 - K3x300 Ceriņu 8

12-21 Aizpute 2, caurdure Būvbedre blakus K125 - KA20

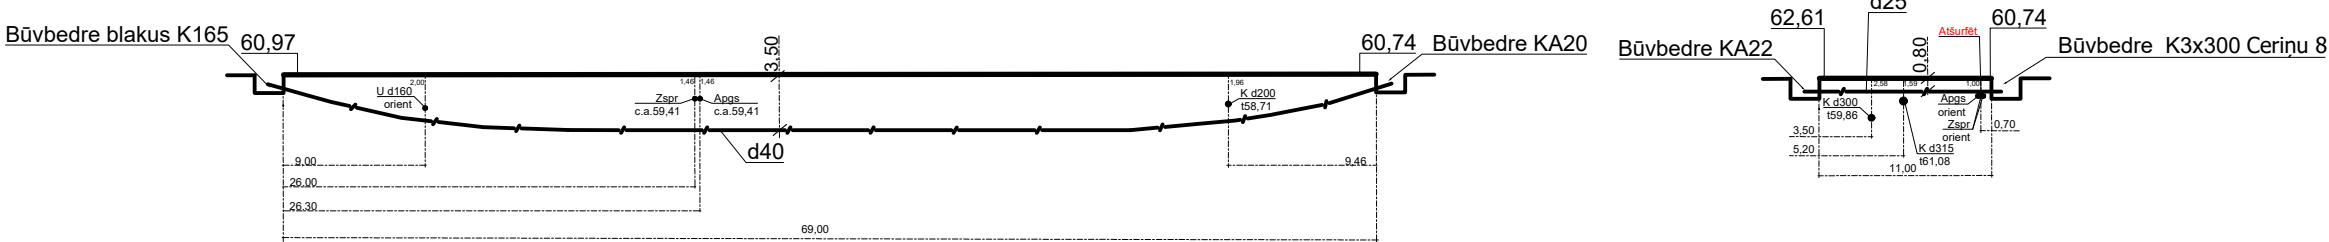


21 Aizpute 2, caurdure Būvbedre pāri ceļam KA20 - KA20

22 Aizpute 2, caurdure KA22 - KA23

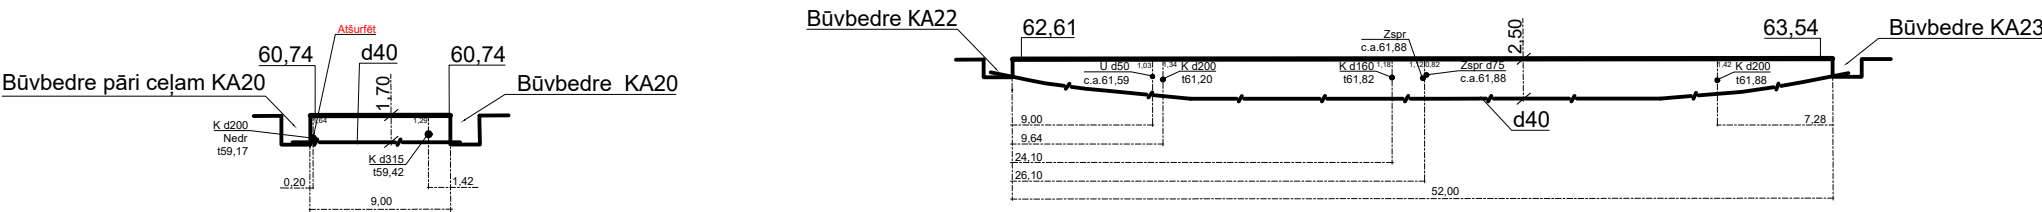


21 Aizpute 2, caurdure Būvbedre blakus 64050070112 - KA21

22 Aizpute 2, caurdure KA23 - K3x300 Ceriņu 4/6

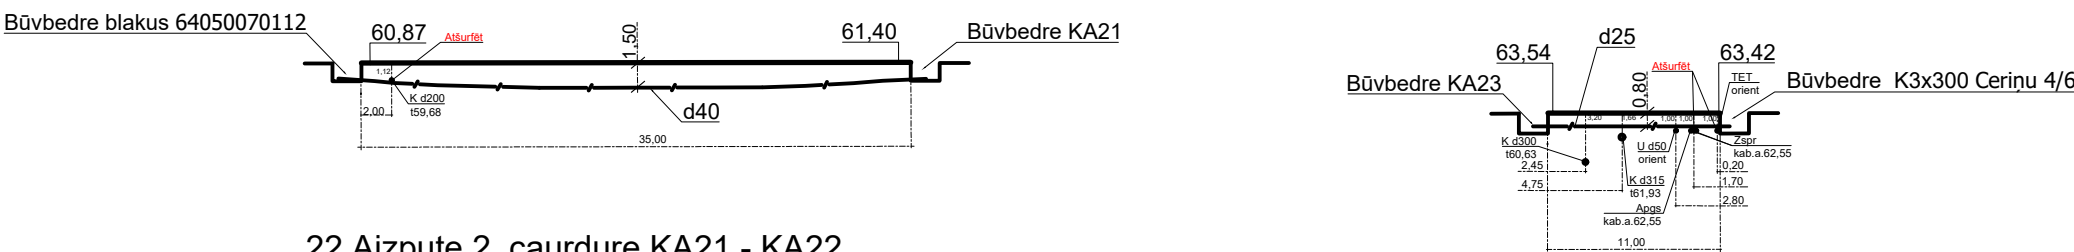

22 Aizpute 2, caurdure KA21 - KA22


23 Aizpute 2, caurdure KA23 - KA24

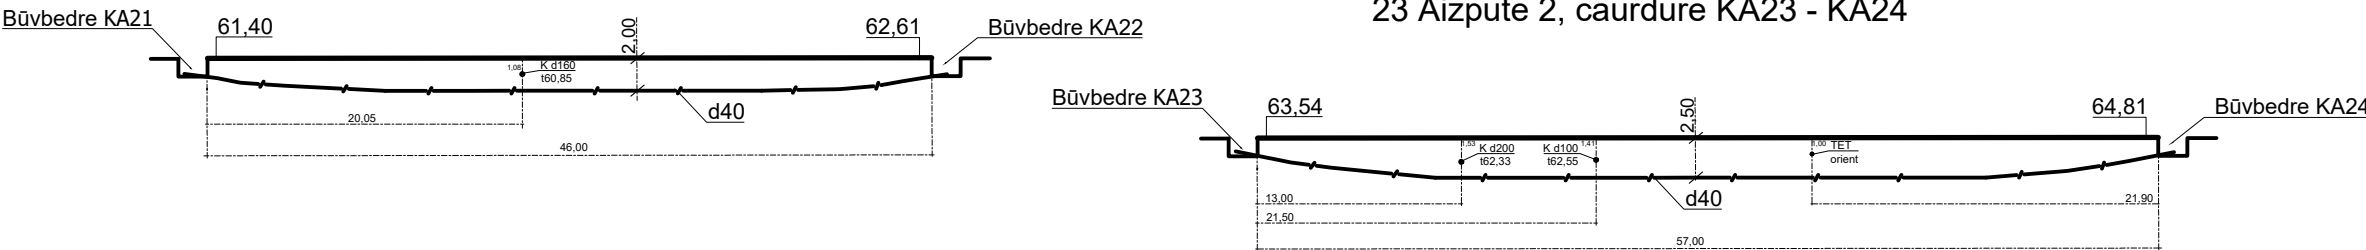

* Pirms caurdures veikšanas izsaukt komunikāciju pārstāvjus, kuru komunikāciju aizsargjoslā tiks veikti būvdarbi, komunikāciju atrašanās vietas un dziļuma precizēšanai.
*Atšurfēt komunikācijas , kuru aizsargjoslā atradīsies būvbedre.
*Saskaņā ar caurdures plānu un komunikāciju pārstāvju prasībām atšurfēt norādītās komunikācijas.


				2.4.1.2.i.Platjoslas jeb ļoti augstas veiktspējas tīklu "pēdējās jūdzes" infrastruktūras attīstība				
Proj. vadītājs	J. Patmalnieks			Elektronisko sakaru tīkla izbūve līdz īpašumu robežām Aizpute (2. daļa), Aizputes pagasts, Dienvidkurzemes novads		Stadija	Mērogs	Lapa
								Lapas
								19
								29
				Rasējums : caurdures plāns				

23 Aizpute 2, caurdure KA24 - K3x300 Ceriņu 2/2A

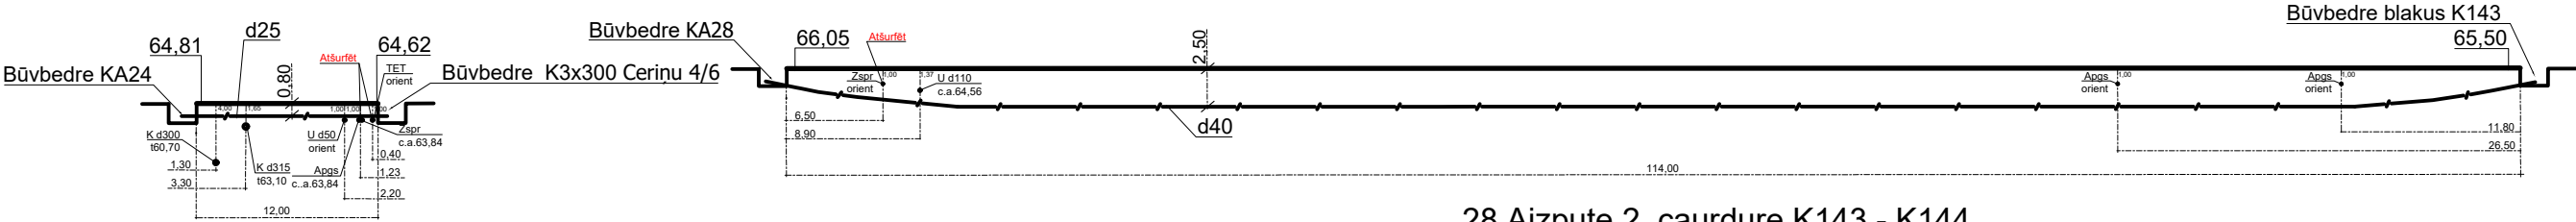


28 Aizpute 2, caurdure KA28 - Būvbedre blakus K143


23 Aizpute 2, caurdure KA24 - Būvbedre blakus K126

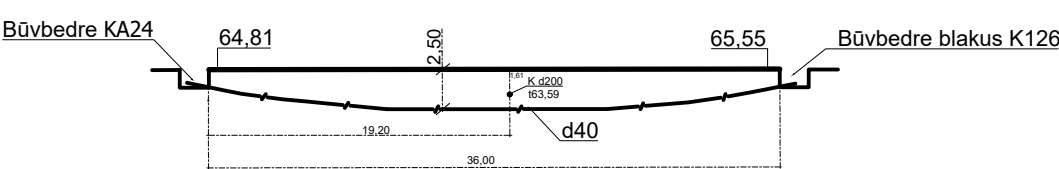


28 Aizpute 2, caurdure K143 - K144

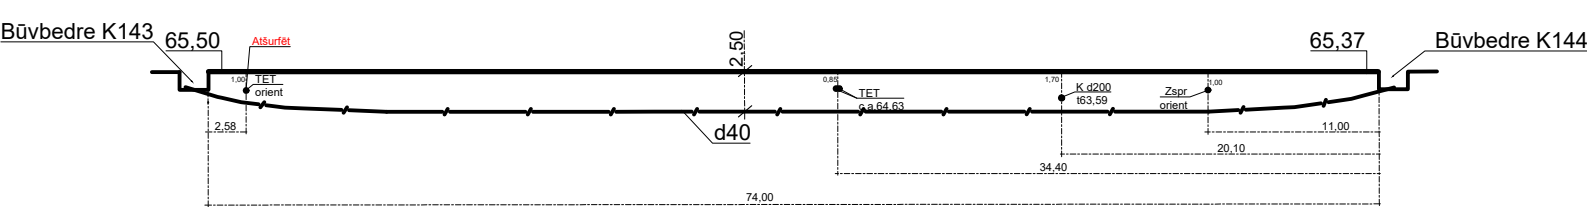


23-1 Aizpute 2, caurdure K126 - KA25

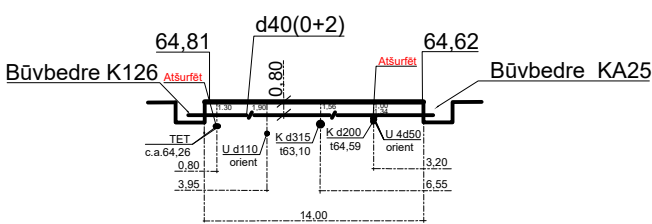

28 Aizpute 2, caurdure K144 - K3x300 Zinberga 16/16A

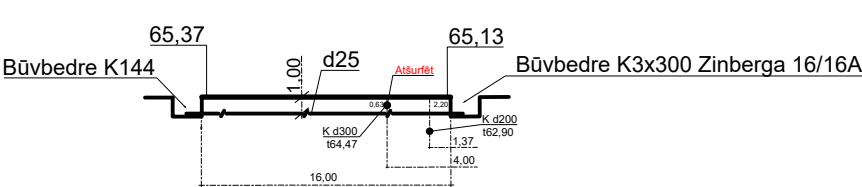

23-1 - 28 Aizpute 2, caurdure K25 - KA28

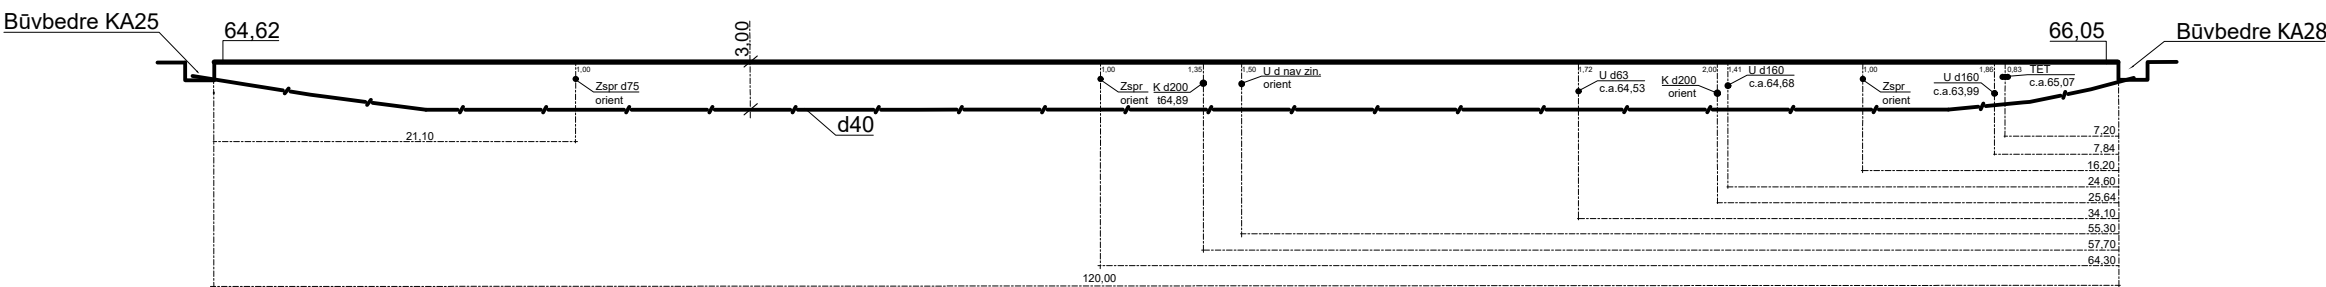

* Pirms caurdures veikšanas izsaukt komunikāciju pārstāvjus, kuru komunikāciju aizsargjoslā tiks veikti būvdarbi, komunikāciju atrašanās vietas un dziļuma precizēšanai.
*Atšurfēt komunikācijas , kuru aizsargjoslā atradīsies būvbedre.
*Saskaņā ar caurdures plānu un komunikāciju pārstāvju prasībām atšurfēt norādītās komunikācijas.

				2.4.1.2.i.Platjoslas jeb ļoti augstas veiktspējas tīklu "pēdējās jūdzes" infrastruktūras attīstība	 2027 Nākotnes infrastruktūra				
Proj. vadītājs	J. Patmalnieks			Elektronisko sakaru tīkla izbūve līdz īpašumu robežām Aizpute (2. daļa), Aizputes pagasts, Dienvidkurzemes novads		Stadija	Mērogs	Lapa	Lapas
								20	29
				Rasējums : caurdures plāns					