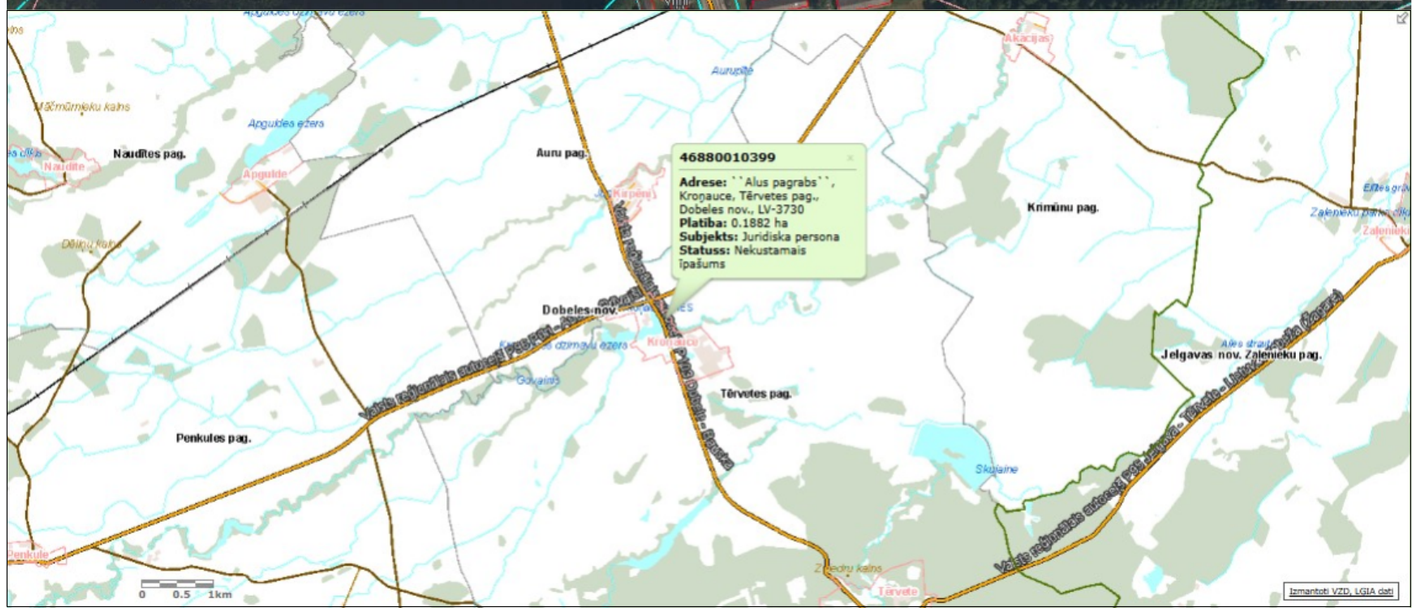

PIEŅEMTIE APZĪMĒJUMI

APZĪMĒJUMS	NOSAUKUMS
①	EKSPLIKĀCIJA
	Esošā ēka
	Metāla žogs 1,2m (h)
	Ūdensvada aizsargjosla (3m)
— ✕ —	Nojaucamās konstrukcijas

ĒKU UN BŪVJU EKSPLIKĀCIJA:

① Proj. CO2 tvertne

② Esošā ēka

"ĢP" SADAĻAS LAPU SARAKSTS	
LAPAS NOSAUKUMS	MARKA
ĢP SADAĻAS VISPĀRĪGIE RĀDĪTĀJI	ĢP-01
BŪVPROJEKTA ĢENERĀLPLĀNS	ĢP-02

1 OBJEKTA NOVIETNE

B/M

IZMANTOTO DOKUMENTU UN NORMATĪVU SARAKSTS

1. MK 19.08.2014. noteikumi Nr. 500 "Vispārīgie būvnoteikumi".
2. MK 02.09.2014. noteikumi Nr. 529 "Ēku būvnoteikumi".
3. LBN 202-18 "Būvniecības ieceres dokumentācijas noformēšana"
4. LBN 201-15 "Būvju ugunsdrošība".
5. Dobeles novada teritorijas izmantošanas un apbūves noteikumi.
6. "Būvju klasifikācijas noteikumi" (12.06.2018.)
7. UC.

PIEZĪMES/NORĀDĪJUMI:

1. Būvprojekta ģenerālpāns izstrādāts uz topogrāfiskā uzmērījuma plāna, kas izstrādāts 2025. gada martā.
2. Visas lapas skatīt kopā ar pārējo projektu.
3. GP sadaļas rasējumos izmēri uzrādīti metros.
4. Par projektējamās tvertnes relatīvo 0.000 atzīmi pieņemta tvertnes pamata augša, kas atbilst 33.60 Latvijas normālo augstumu sistēmai LAS-2000,5.
5. Pasūtītājam, atbilstoši spēkā esošajiem normatīvajiem aktiem, saskaņot būvprojektu ar visām trešajām personām, kuru intereses var tikt skartas īstenojot projektā paredzēto būvniecību.
6. Rasējumus nemērīt, lasīt atliktos izmērus.

PASŪTĪTĀJS: CLIENT: AS"TĒRVETES AL" Reg.nr.: 48503018367 "Alus darītava", Kroņauce, Tērvetes pag., Dobeles nov., LV-3730	IZSTRĀDĀTĀJS: PERFORMER: SIA "ZArch", reģ.nr.: 40103430399 būvkom.reģ.nr.: 10001-R Ed.Smiļģa iela 2a, Rīga, LV-1048 m.tel.: +371 26 46 60 55, matiss@zarch.lv, www.zarch.lv	ZARCH ARHITEKTU BIROJS	
OBJEKTS: PROJECT:	28m3 CO2 TVERTNES NOVIETOŠANA		PASŪT. NR.: PROJECT NR.: 2025/08-01
ADRESE: ADDRESS:	"Alus darītava", Kroņauce, Tērvetes pag., Dobeles nov., LV-3730 kad. nr.: 46880010286		STADIJA: STAGE: BP
B.P.V.,SAD.VAD., ARH.: MATĪSS ZEMĪTIS	RASĒJUMS: DRAWING: ĢP SADAĻAS VISPĀRĪGIE RĀDĪTĀJI		PROJEKTA DAĻA: DESIGN PART: GP
	DATUMS: DATE: 2025.08.22 / MĒROGS: SCALE: b/n / LAPAS SAD.: PAGES TOTAL: 2		LAPA NR.: PAGE: 01