



Mezģls "M-5"
M 1:10

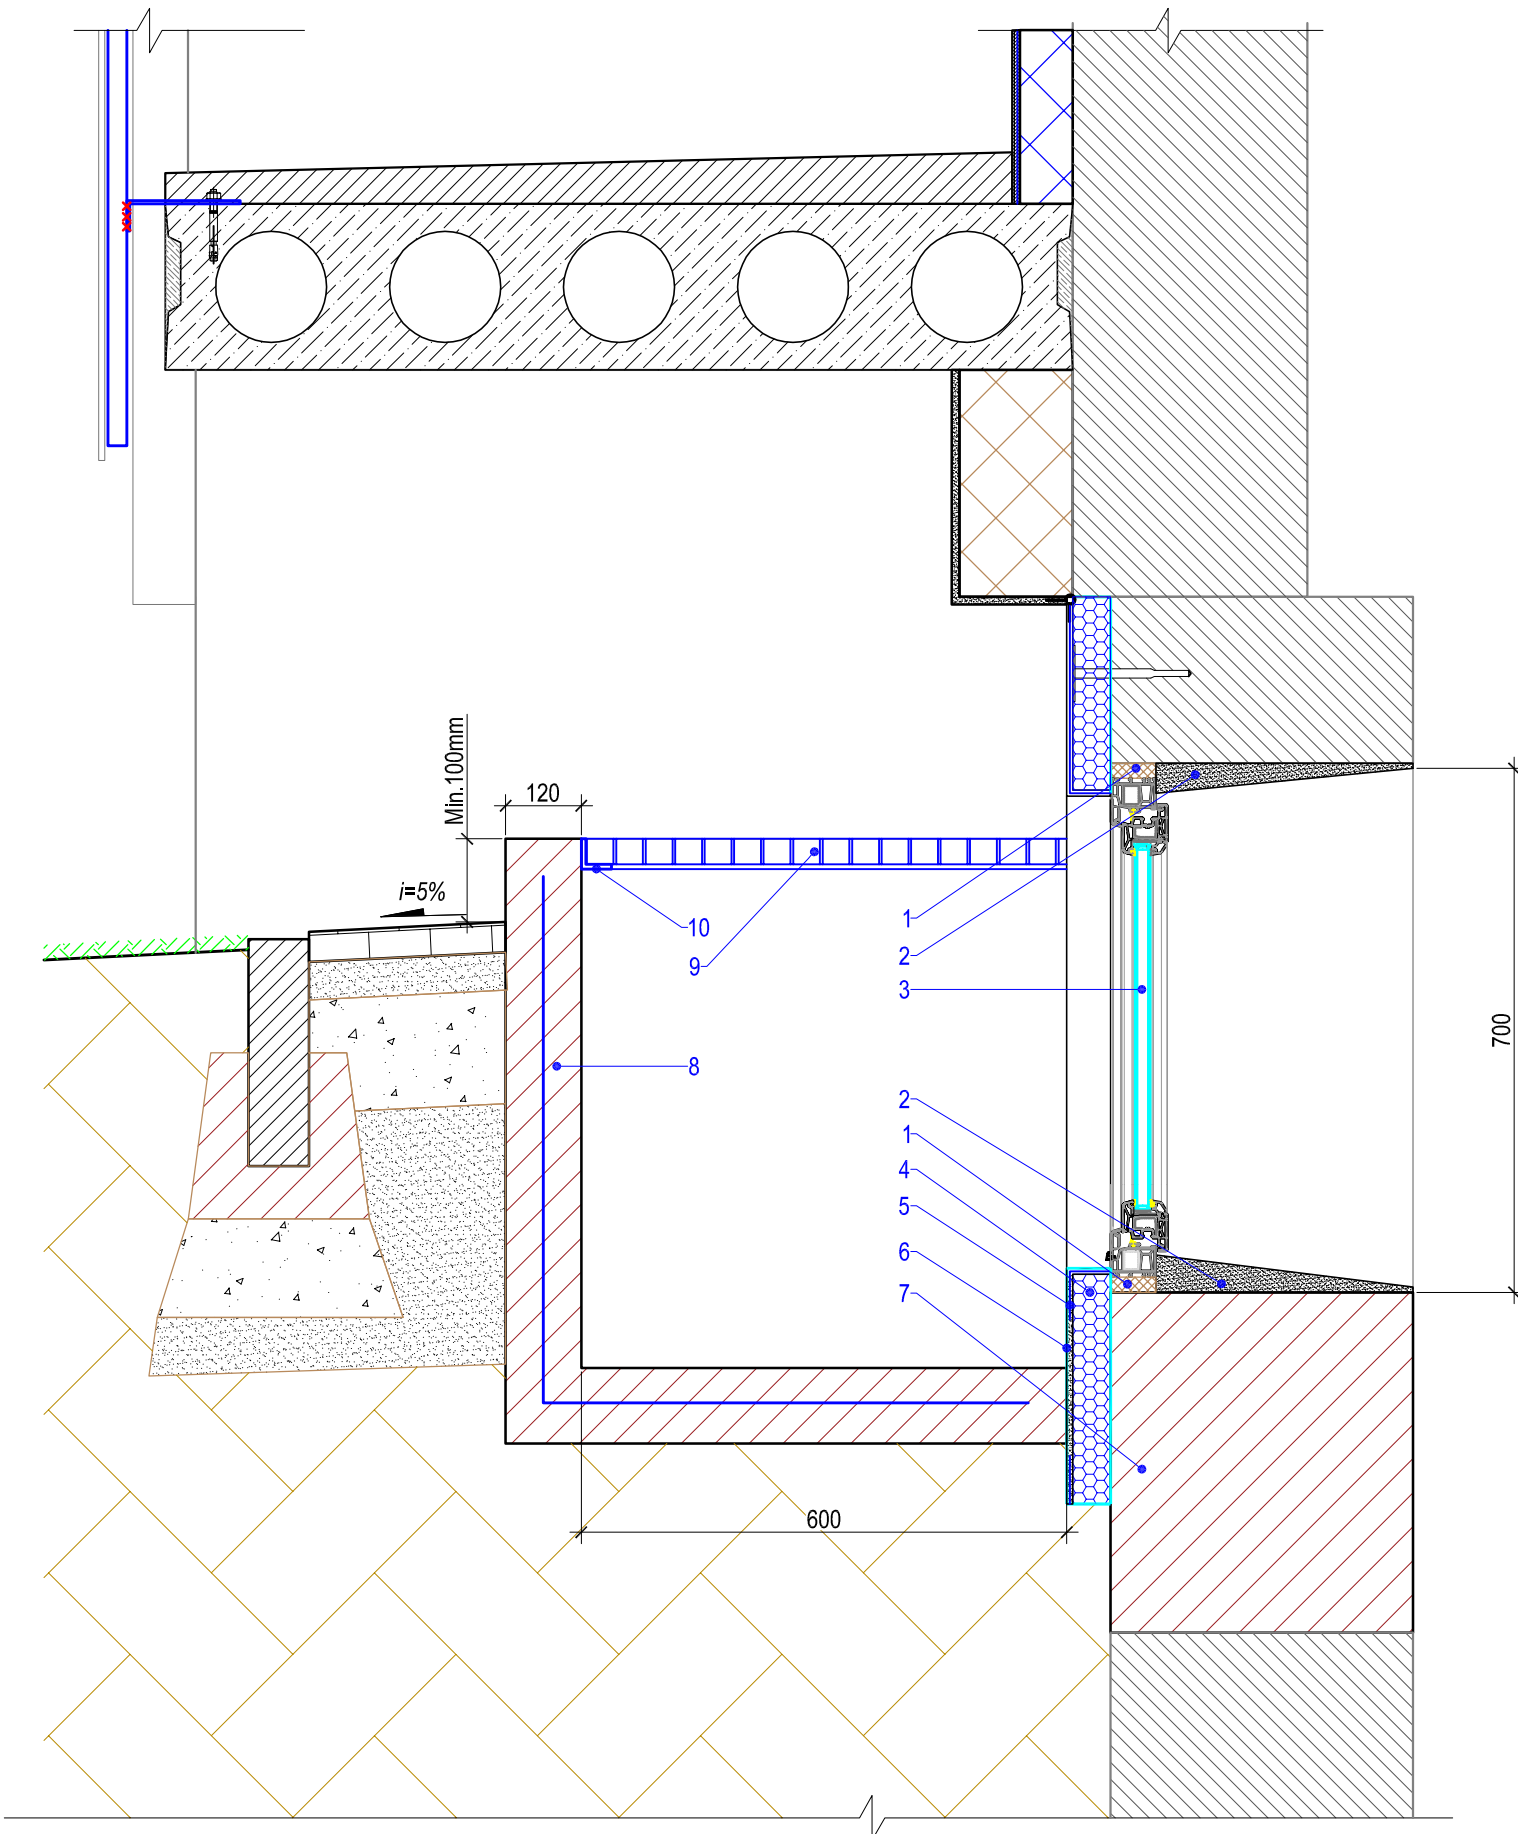

1. Logu un durvju birstošā blīvējamā lenta;
2. Mitrumizturīgs apmetums iekšdarbiem;
3. Verams logu bloks;
4. Ekstrudēta putupolistirola siltumizolācija 50mm uz poliuretāna līmes, $\lambda D \leq 0,036$ (W/mK);
5. Armējošā java ārdarbiem, stiklašķiedras siets apmetuma armēšanai, apmetums ārdarbiem, tonēta grunts cokola krāsošanai, cokola krāsa toni sk. fasādēs;
6. Vertikālā divkomponentu hidroizolācija uz attīrītas pamatnes (uzklājama ar špaktelēšanas metodi);
7. Vieglobetona aismūrējums $b=400\text{mm}$;
8. Monolītā betona C30/37 sienas šahta $b=100\text{mm}$, siets B500B $\varnothing 8$, $s=200\text{mm}$;
9. Cinkots tērauda režģis 34x38/30x2
10. Cinkots leiņķis 40x40x6.

	SIA "C PROJEKTI" Ziedu iela 4, Madona Būvkom.Nr. 6649-R			Projekta nosaukums un adrese Ēkas fasādes vienkāršota atjaunošana, energoefektivitātes paaugstināšanai. Vestienas 16, Madona, Madonas novads	Stadija	BP	
		Vārds, uzvārds	Paraksts		Datums	Rasējuma	Marka
					Numurs	11.2	
					Mērogs	1:10	
Būvpr.d.vad.	I.Ketlere		17.10.2024.	Mezģls M-5	Pasūtījuma Nr. 07/2023/05		
Izstrādāja	J.Jirjens		17.10.2024.		Arhīva Nr. CP/2024/06/05		