






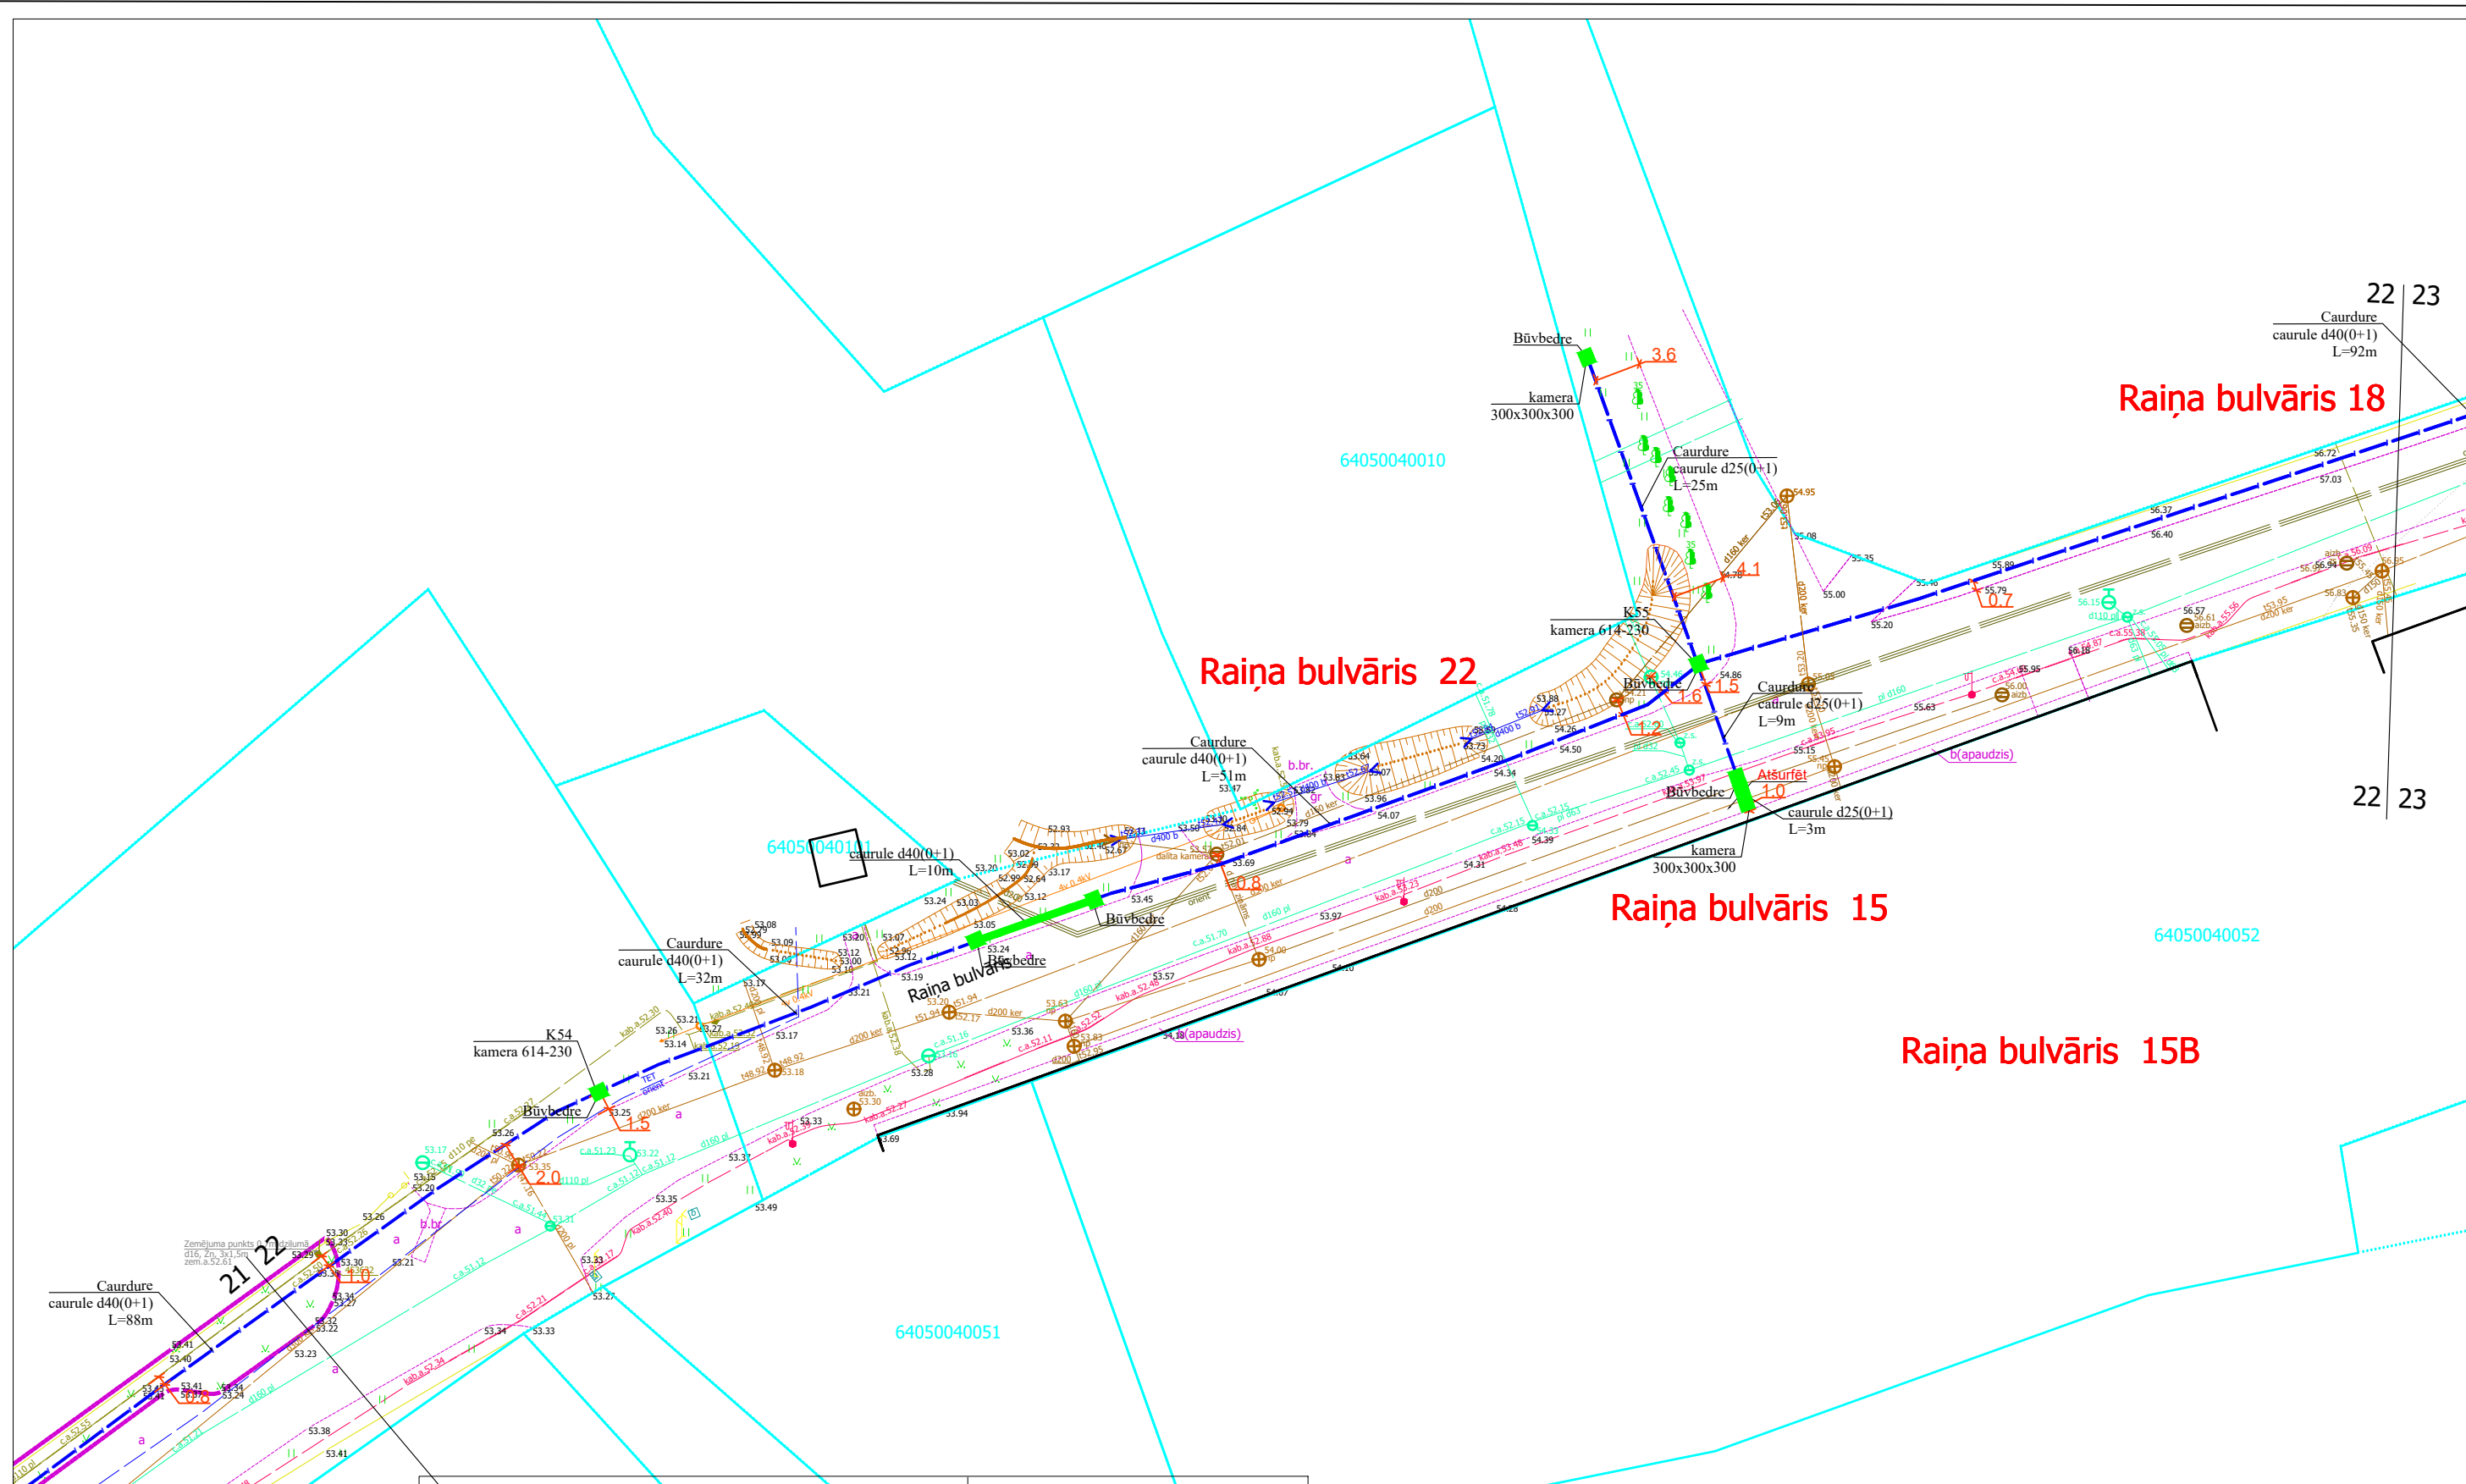









	Trotuāra akmeņu bruģa segums	1,0 m platumā
	Trotuāra betonbruģakmeņa segums	1,0 m platumā
	Trotuāra asfaltbetona segums	1,0 m platumā
	Melnzeme ar iesētu zāli	0,5 m platumā
	Brauktuves grants segums	1,0 m platumā
	esošā grunts	1,0 m platumā







				2.4.1.2.i. Platjoslas jeb ļoti augstas veiktspējas tīklu "pēdējās jūdzes" infrastruktūras attīstība	 					
Proj. vadītājs	J. Patmalnieks		18.03.25.	Elektronisko sakaru tīkla izbūve līdz īpašumu robežām Aizpute (1. daļa), Aizputes pagasts, Dienvidkurzemes novads						
				Rasējums : Seguma atjaunošanas plāns				1:500	21	44

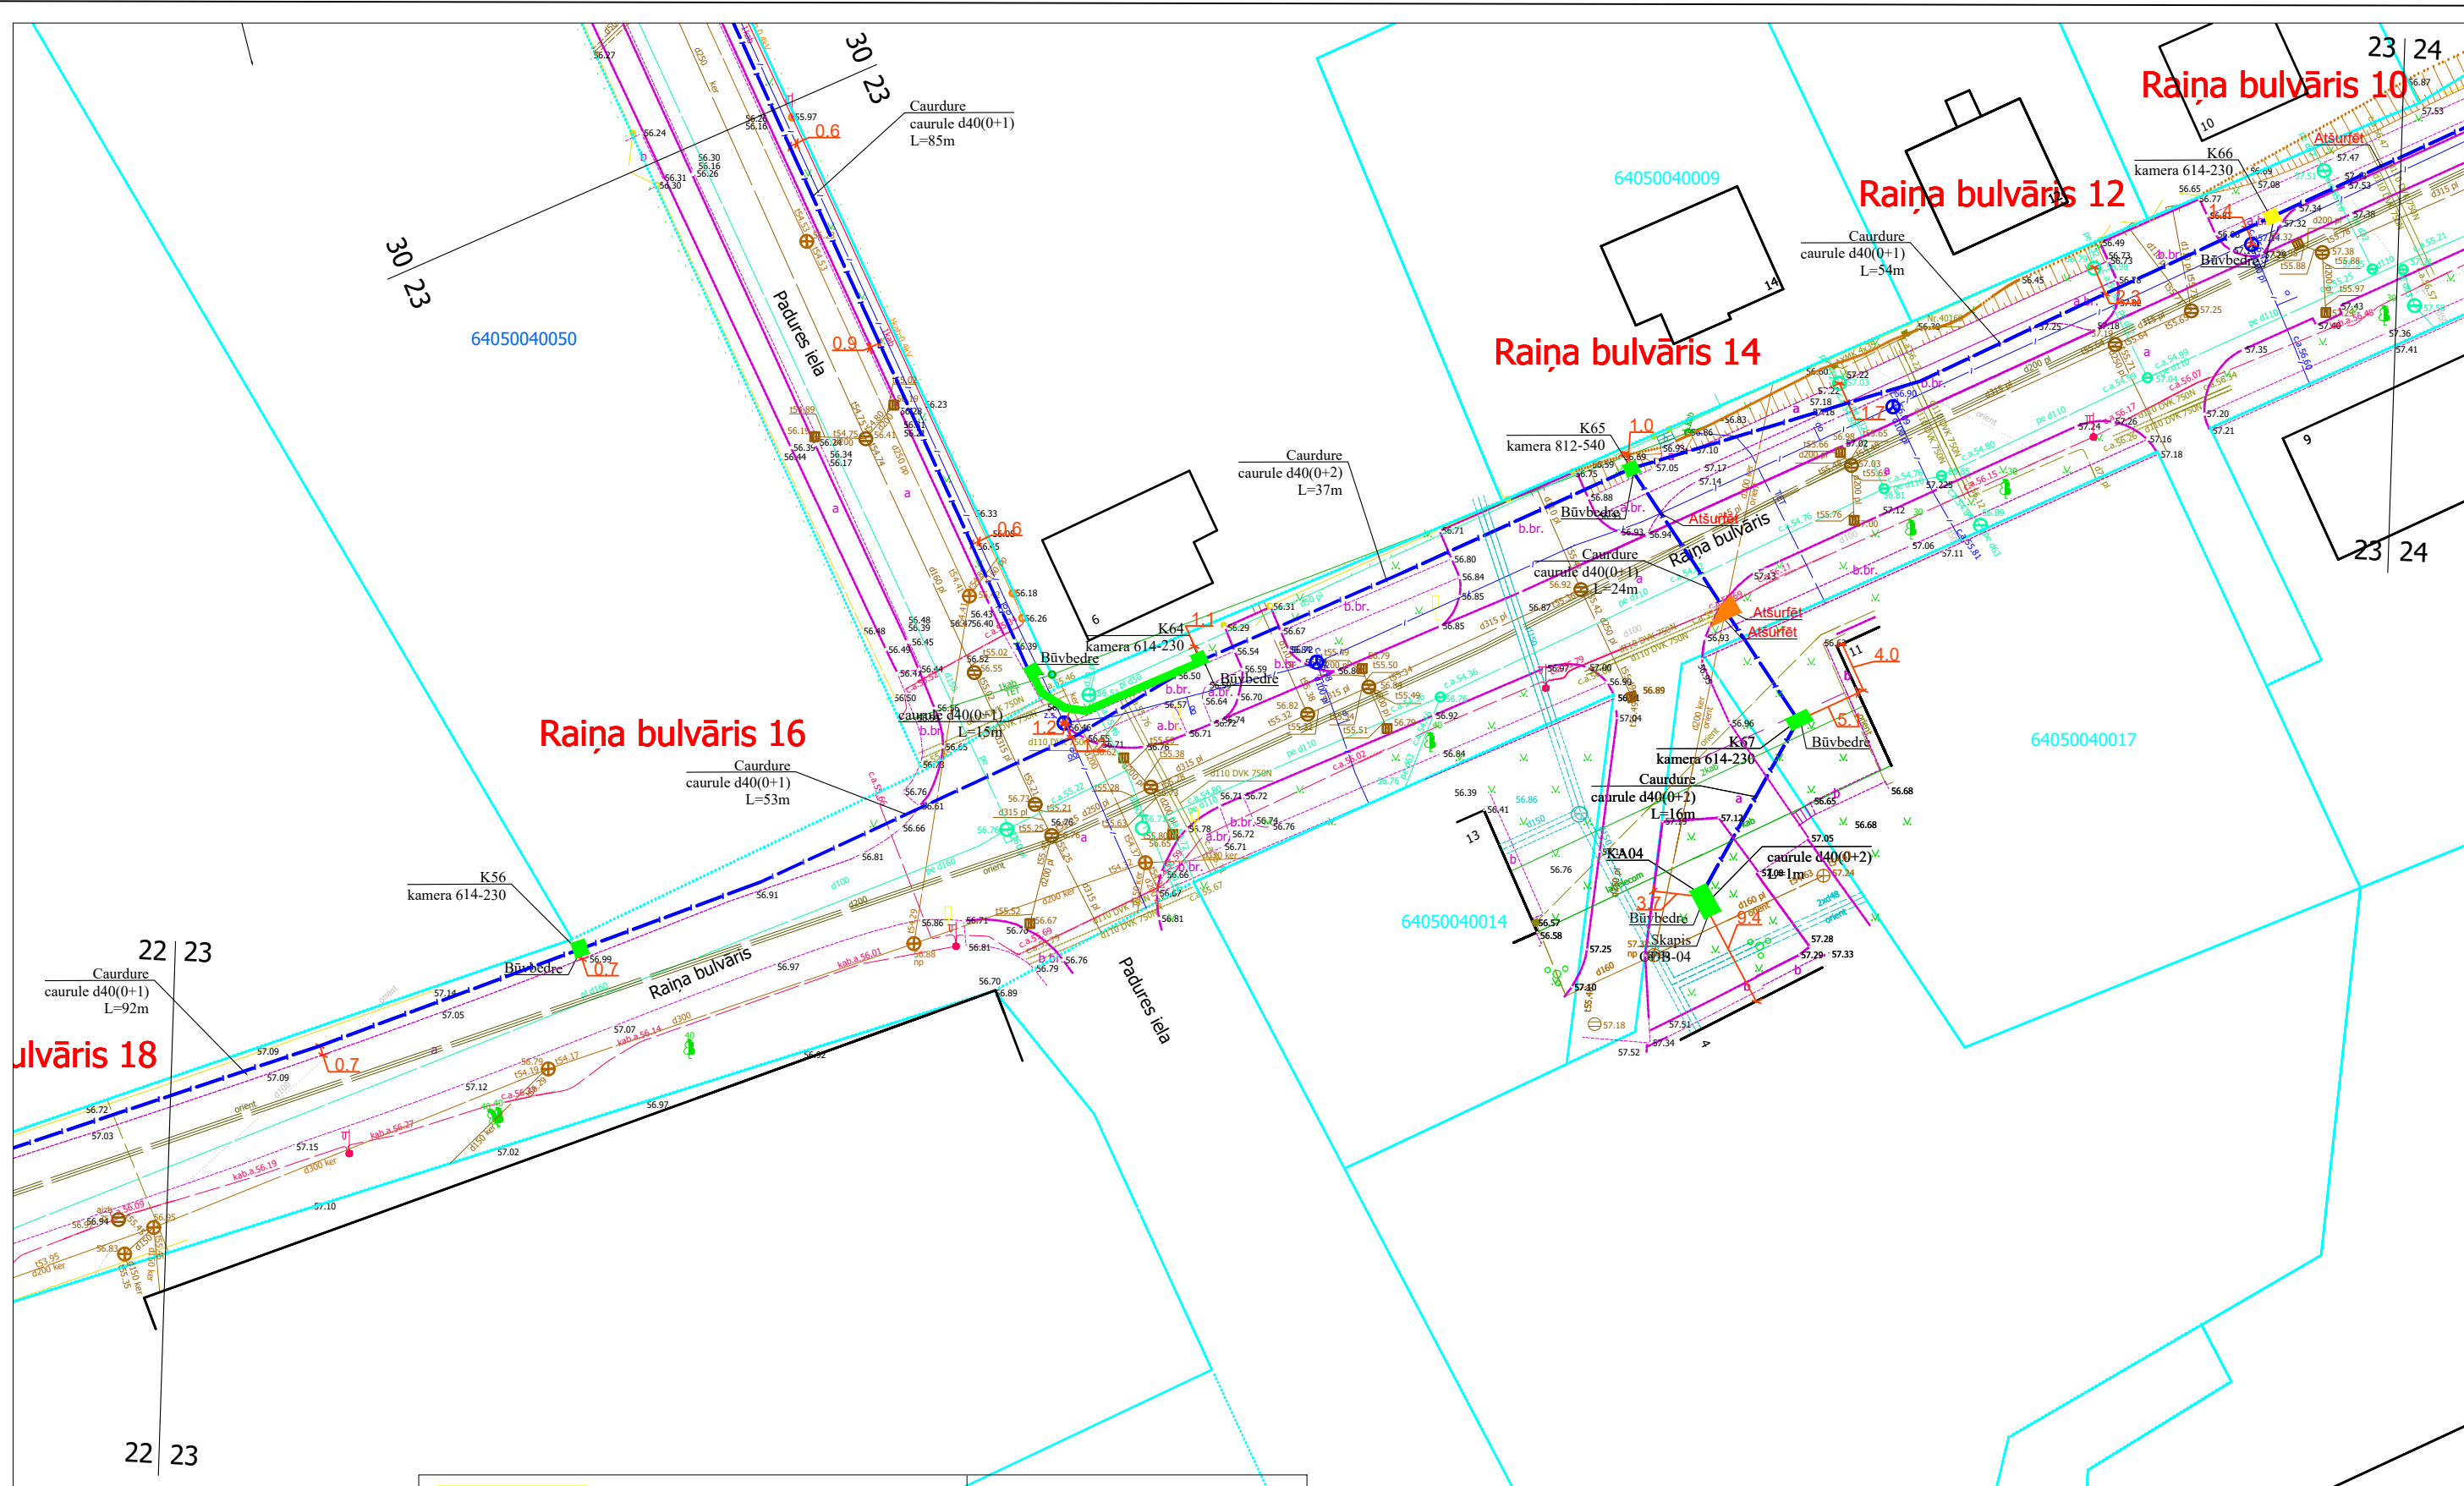


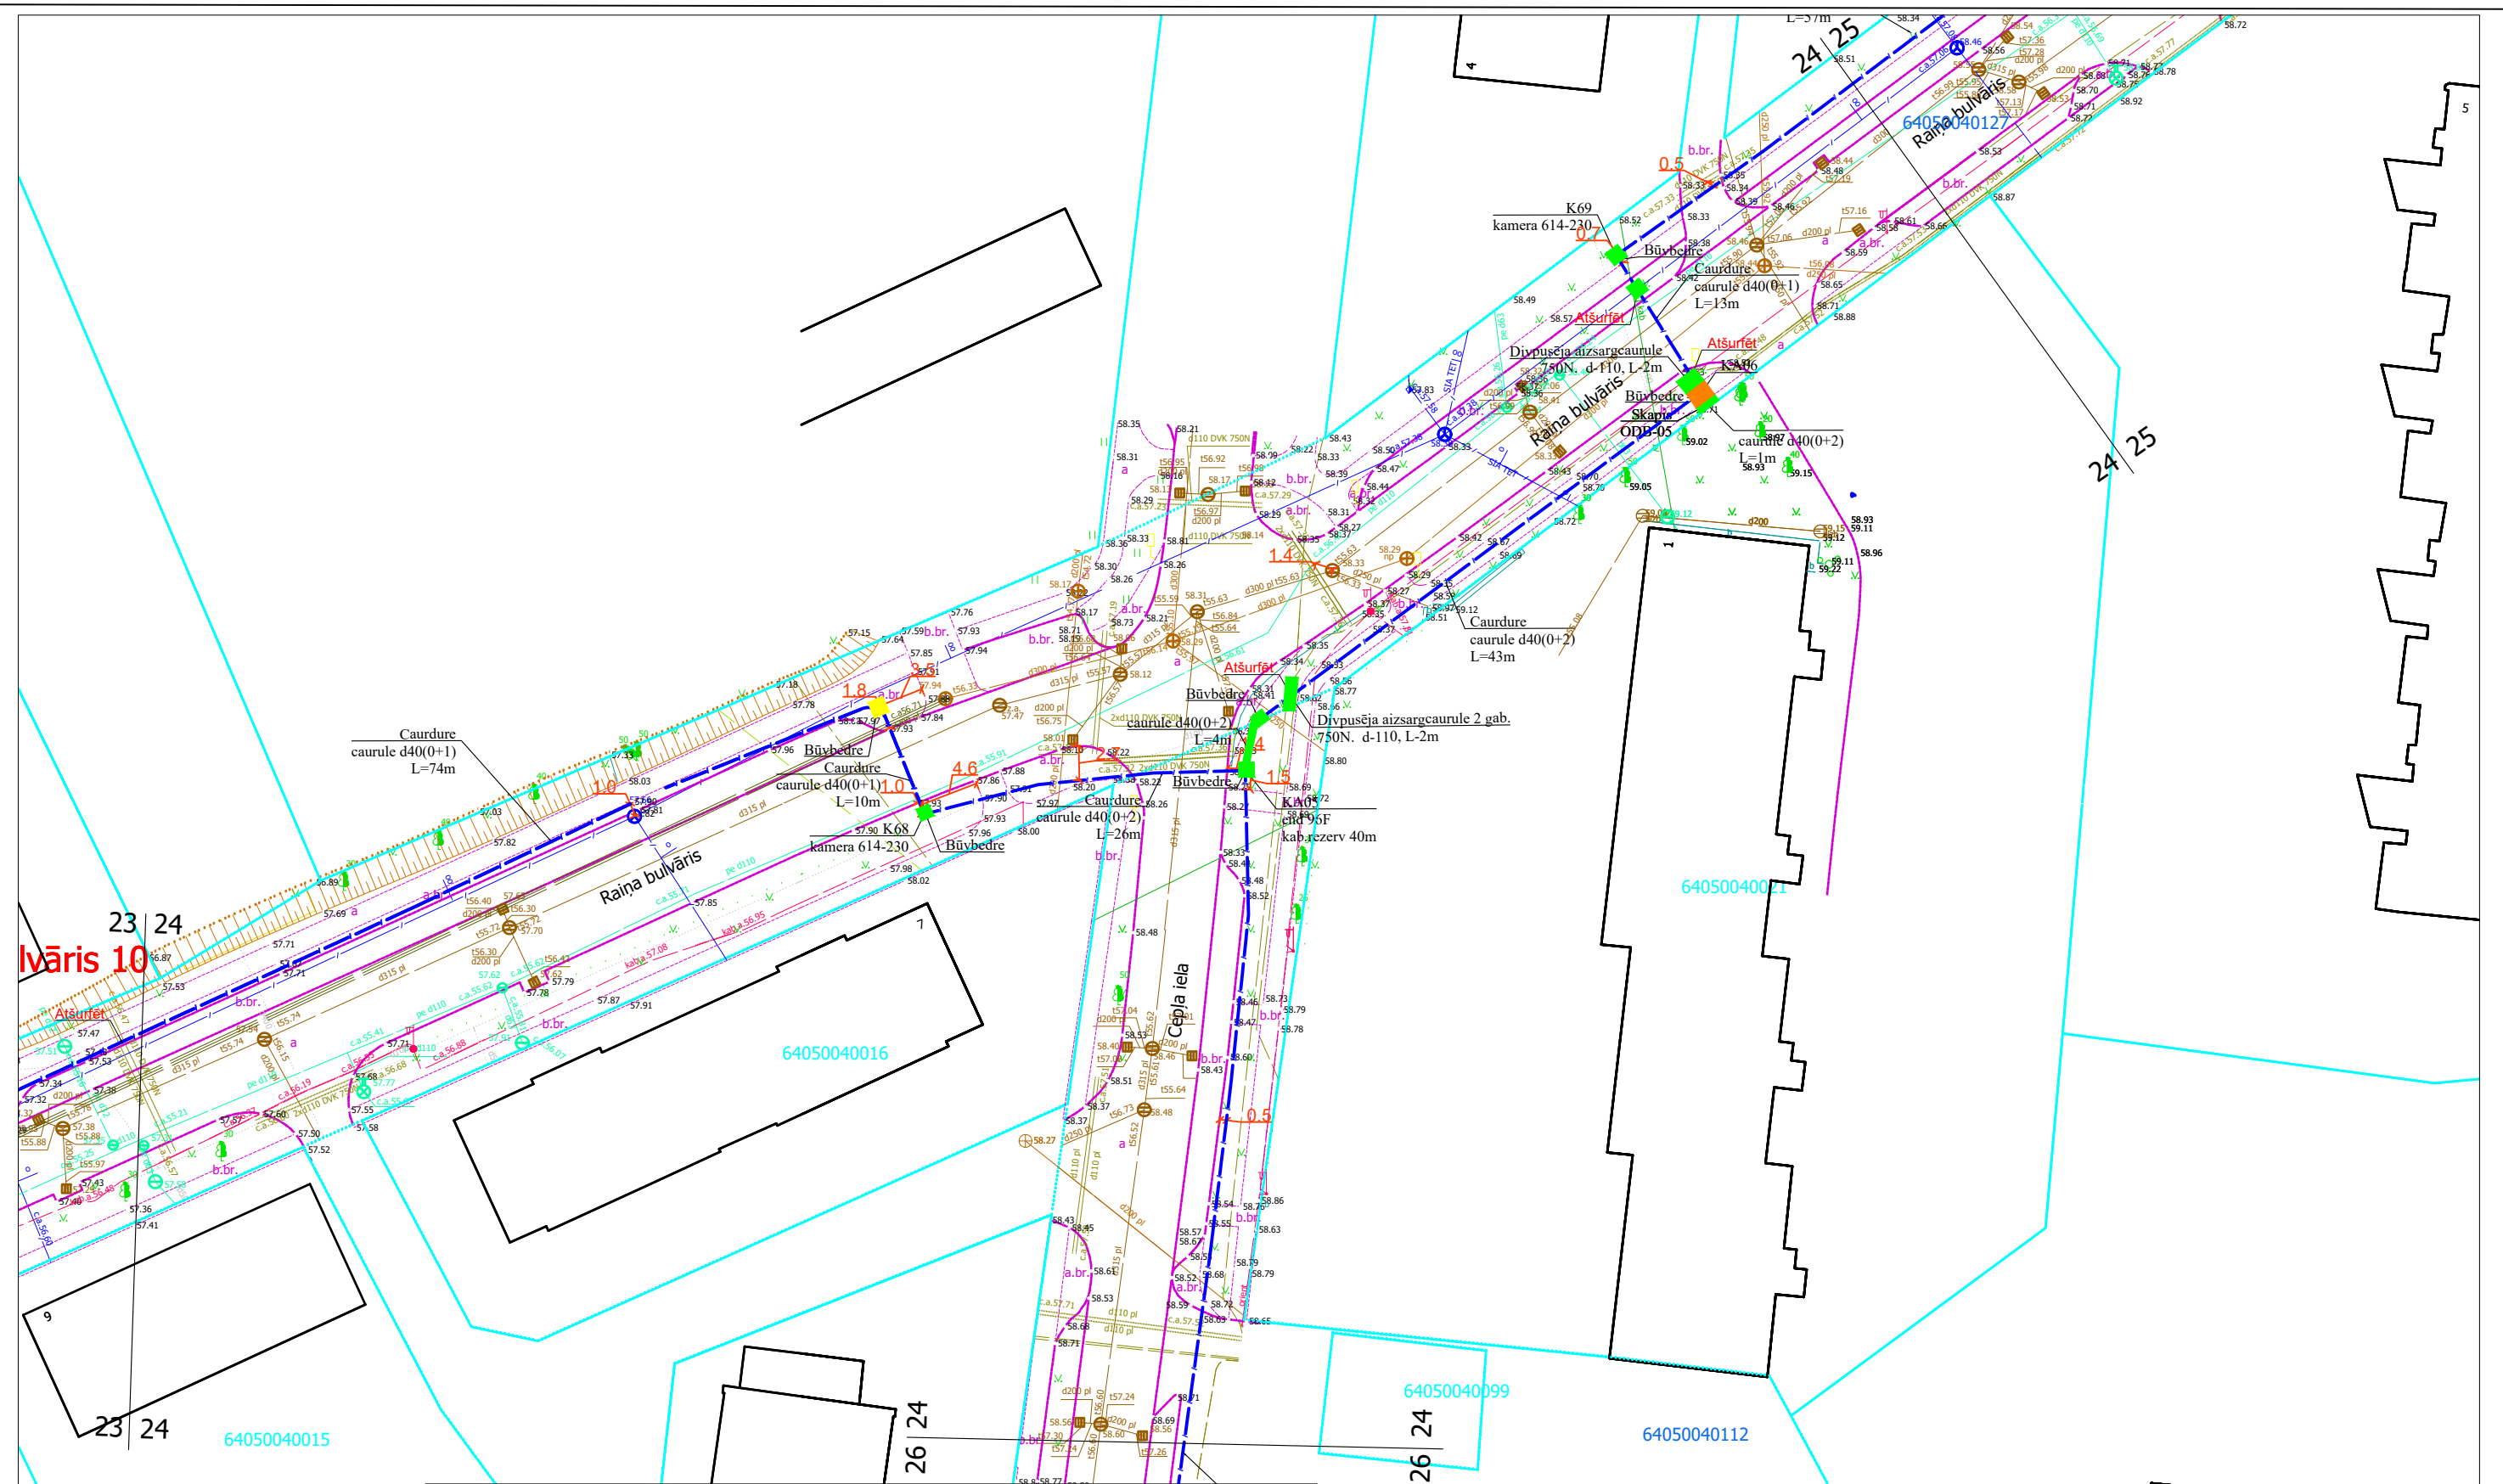
	Trotuāra akmeņi bruģa segums	1,0 m platumā
	Trotuāra betonbruģakmeņa segums	1,0 m platumā
	Trotuāra asfaltbetona segums	1,0 m platumā
	Melnzeme ar iesētu zāli	0,5 m platumā
	Brauktuves grants segums	1,0 m platumā
	esošā grunts	1,0 m platumā

			2.4.1.2.i. Platjoslas jeb ļoti augstas veiktspējas tīklu "pēdējās jūdzes" infrastruktūras attīstība			 		
Proj. vadītājs	J. Patmalnieks	18.03.25.	Elektronisko sakaru tīkla izbūve līdz īpašumu robežām Aizpute (1. daļa), Aizputes pagasts, Dienvidkurzemes novads			1:500	22	44
			Rasējums : Seguma atjaunošanas plāns					










	Trotuāra akmensbruģakmeņa segums	1,0 m platumā
	Trotuāra betonbruģakmeņa segums	1,0 m platumā
	Trotuāra asfaltbetona segums	1,0 m platumā
	Melnzeme ar iesētu zāli	0,5 m platumā
	Brauktuves grants segums	1,0 m platumā
	brauktuves asfaltbetona segums	1,0 m platumā

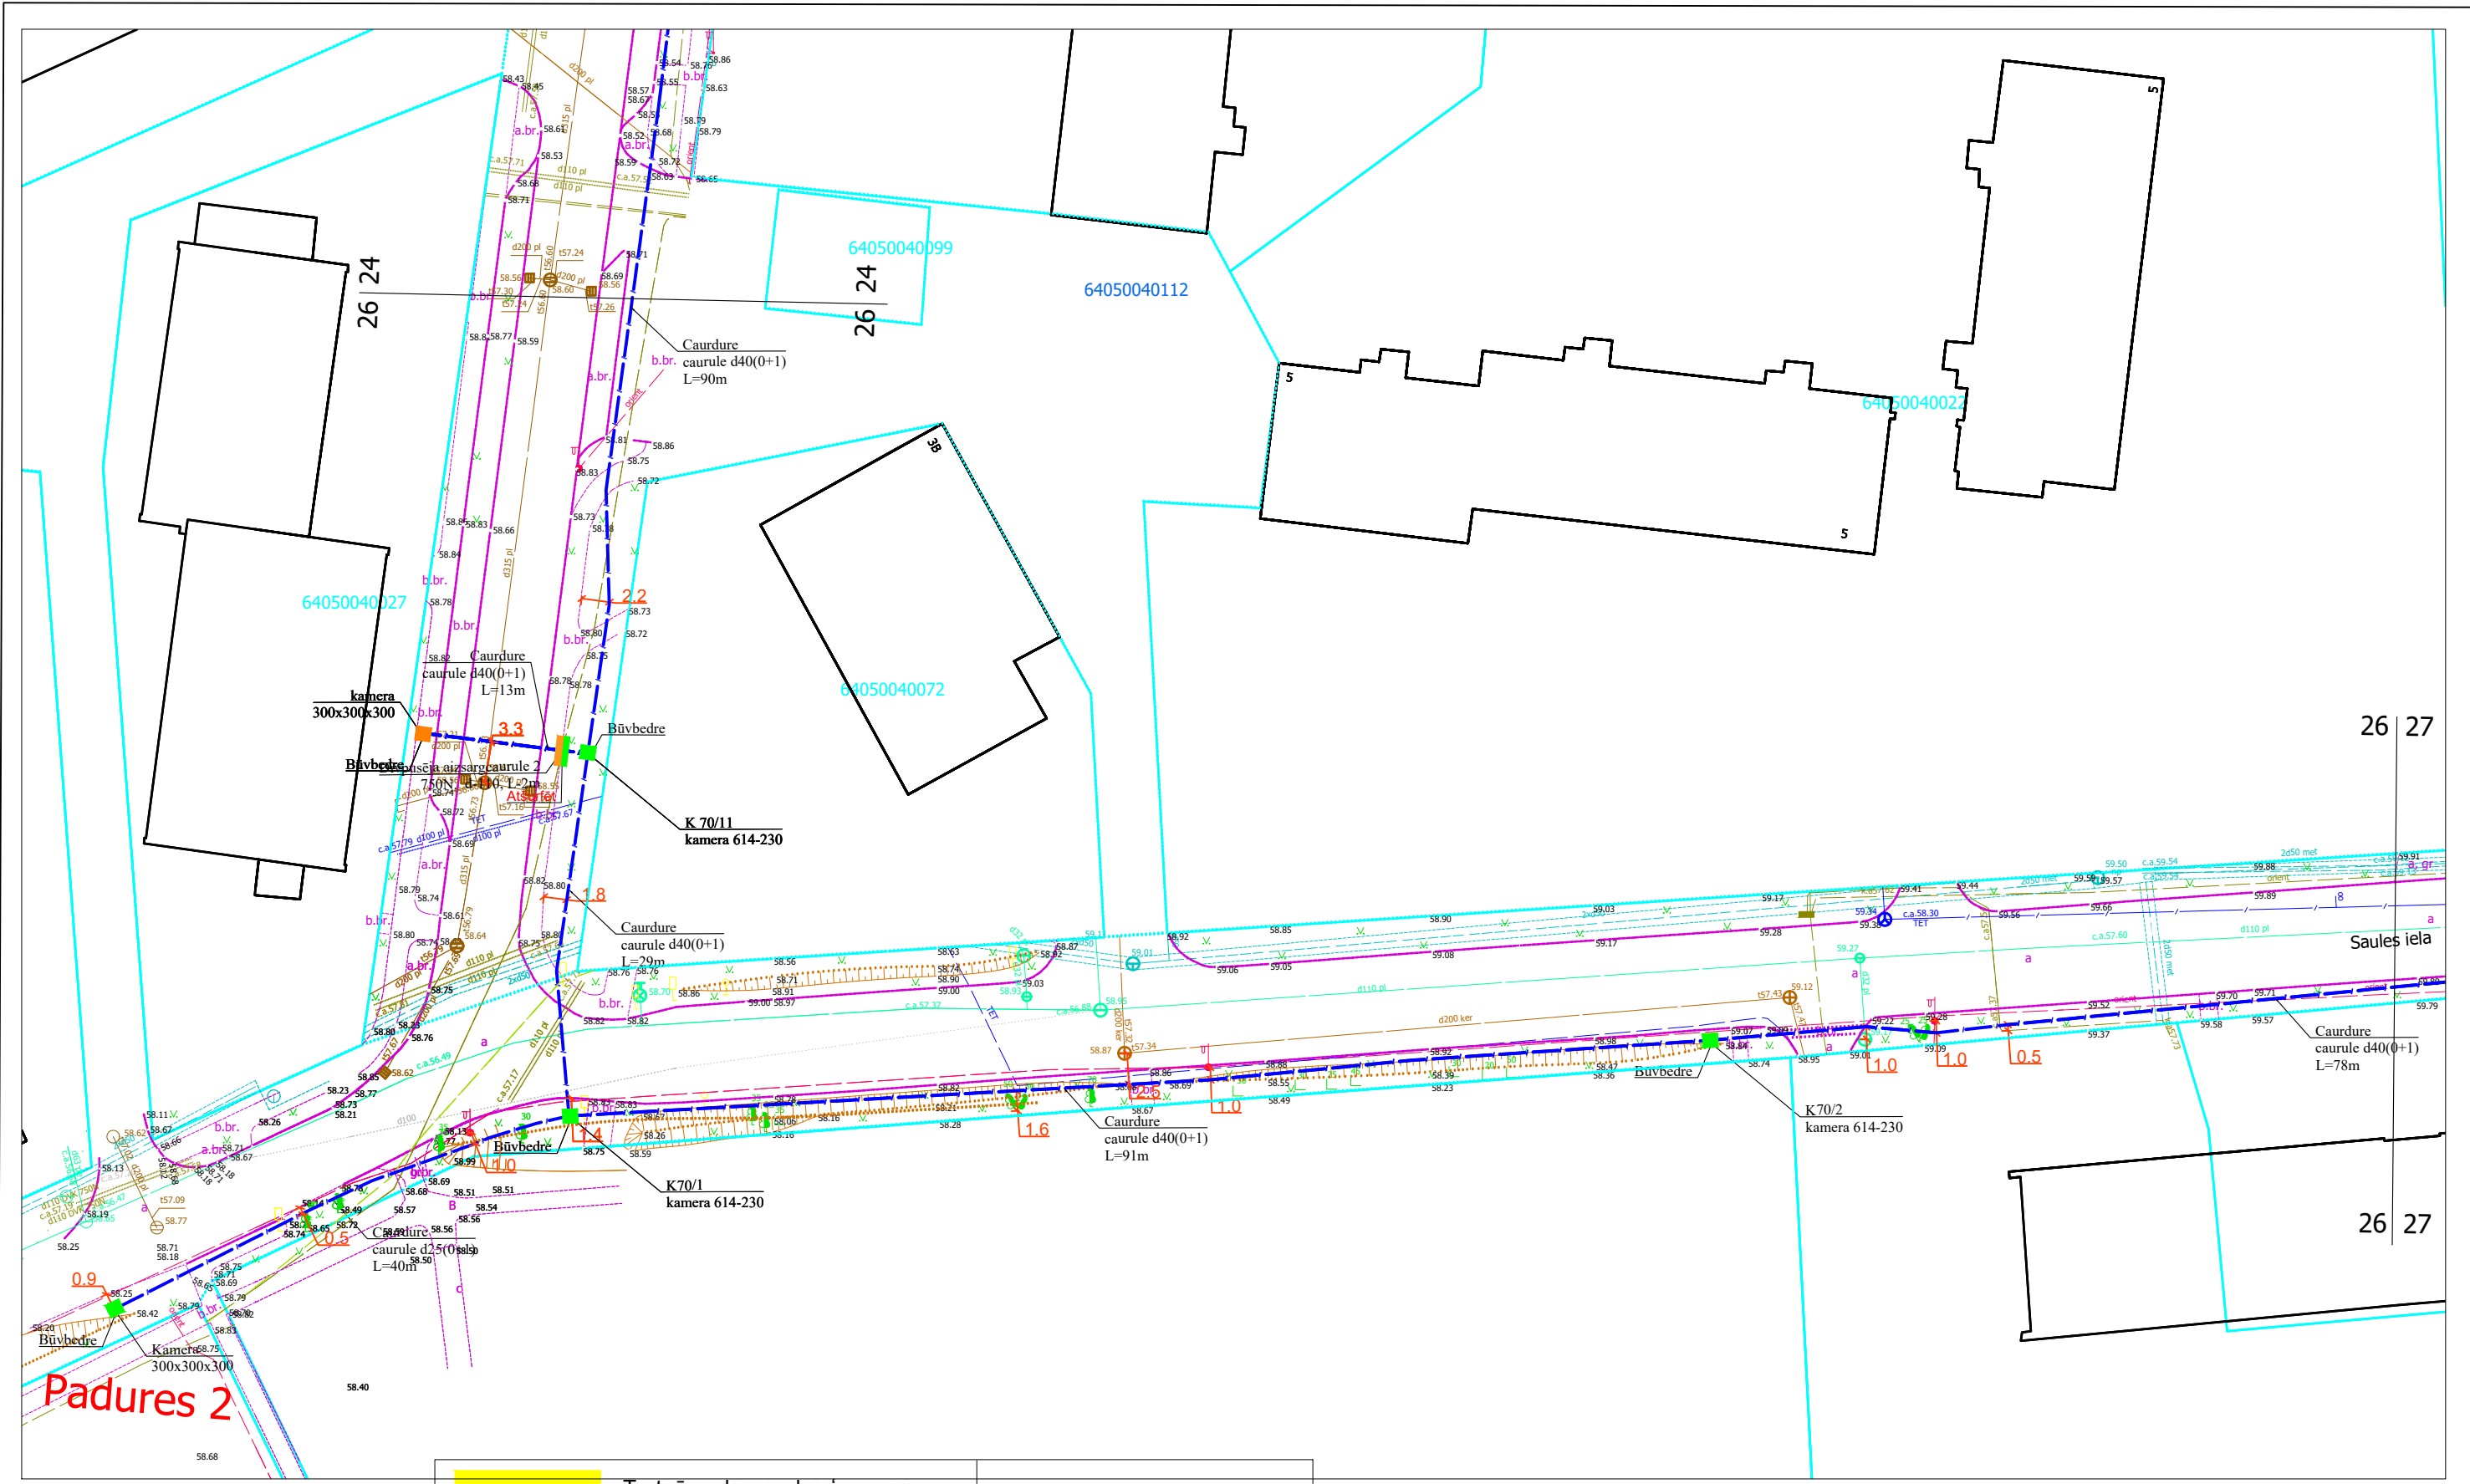			2.4.1.2.i. Platjoslas jeb ļoti augstas veiktspējas tīklu "pēdējās jūdzes" infrastruktūras attīstība					
Proj. vadītājs	J. Patmalnieks	18.03.25.	Elektronisko sakaru tīkla izbūve līdz īpašumu robežām Aizpute (1. daļa), Aizputes pagasts, Dienvidkurzemes novads			1:500	23	44
			Rasējums : Seguma atjaunošanas plāns					



		1,0 m platumā							
	Trotuāra betonbruģakmeņa segums	1,0 m platumā							
	Trotuāra asfaltbetona segums	1,0 m platumā							
	Melnzeme ar iesētu zāli	0,5 m platumā							
	Brauktuves grants segums	1,0 m platumā							
	esošā grunts	1,0 m platumā							
			Proj. vadītājs	J. Patmalnieks	18.03.25.	2.4.1.2.i. Platjoslas jeb ļoti augstas veiktspējas tīklu "pēdējās jūdzes" infrastruktūras attīstība			
						Elektronisko sakaru tīkla izbūve līdz īpašumu robežām Aizpute (1. daļa), Aizputes pagasts, Dienvidkurzemes novads		1:500	24
						Rasējums : Seguma atjaunošanas plāns			44



	Trotuāra akmens bruģa segums	1,0 m platumā
	Trotuāra betonbruģakmeņa segums	1,0 m platumā
	Trotuāra asfaltbetona segums	1,0 m platumā
	Melnzeme ar iesētu zāli	0,5 m platumā
	Brauktuves grants segums	1,0 m platumā
	esošā grunts	1,0 m platumā

Proj. vadītājs	J. Patmalnieks	18.03.25
----------------	----------------	----------


2.4.1.2.i. Platjoslas jeb ļoti augstas veiktspējas tīklu "pēdējās jūdzes" infrastruktūras attīstība

Elektronisko sakaru tīkla izbūve līdz īpašumu robežām Aizpute (1. daļa), Aizputes pagasts, Dienvidkurzemes novads





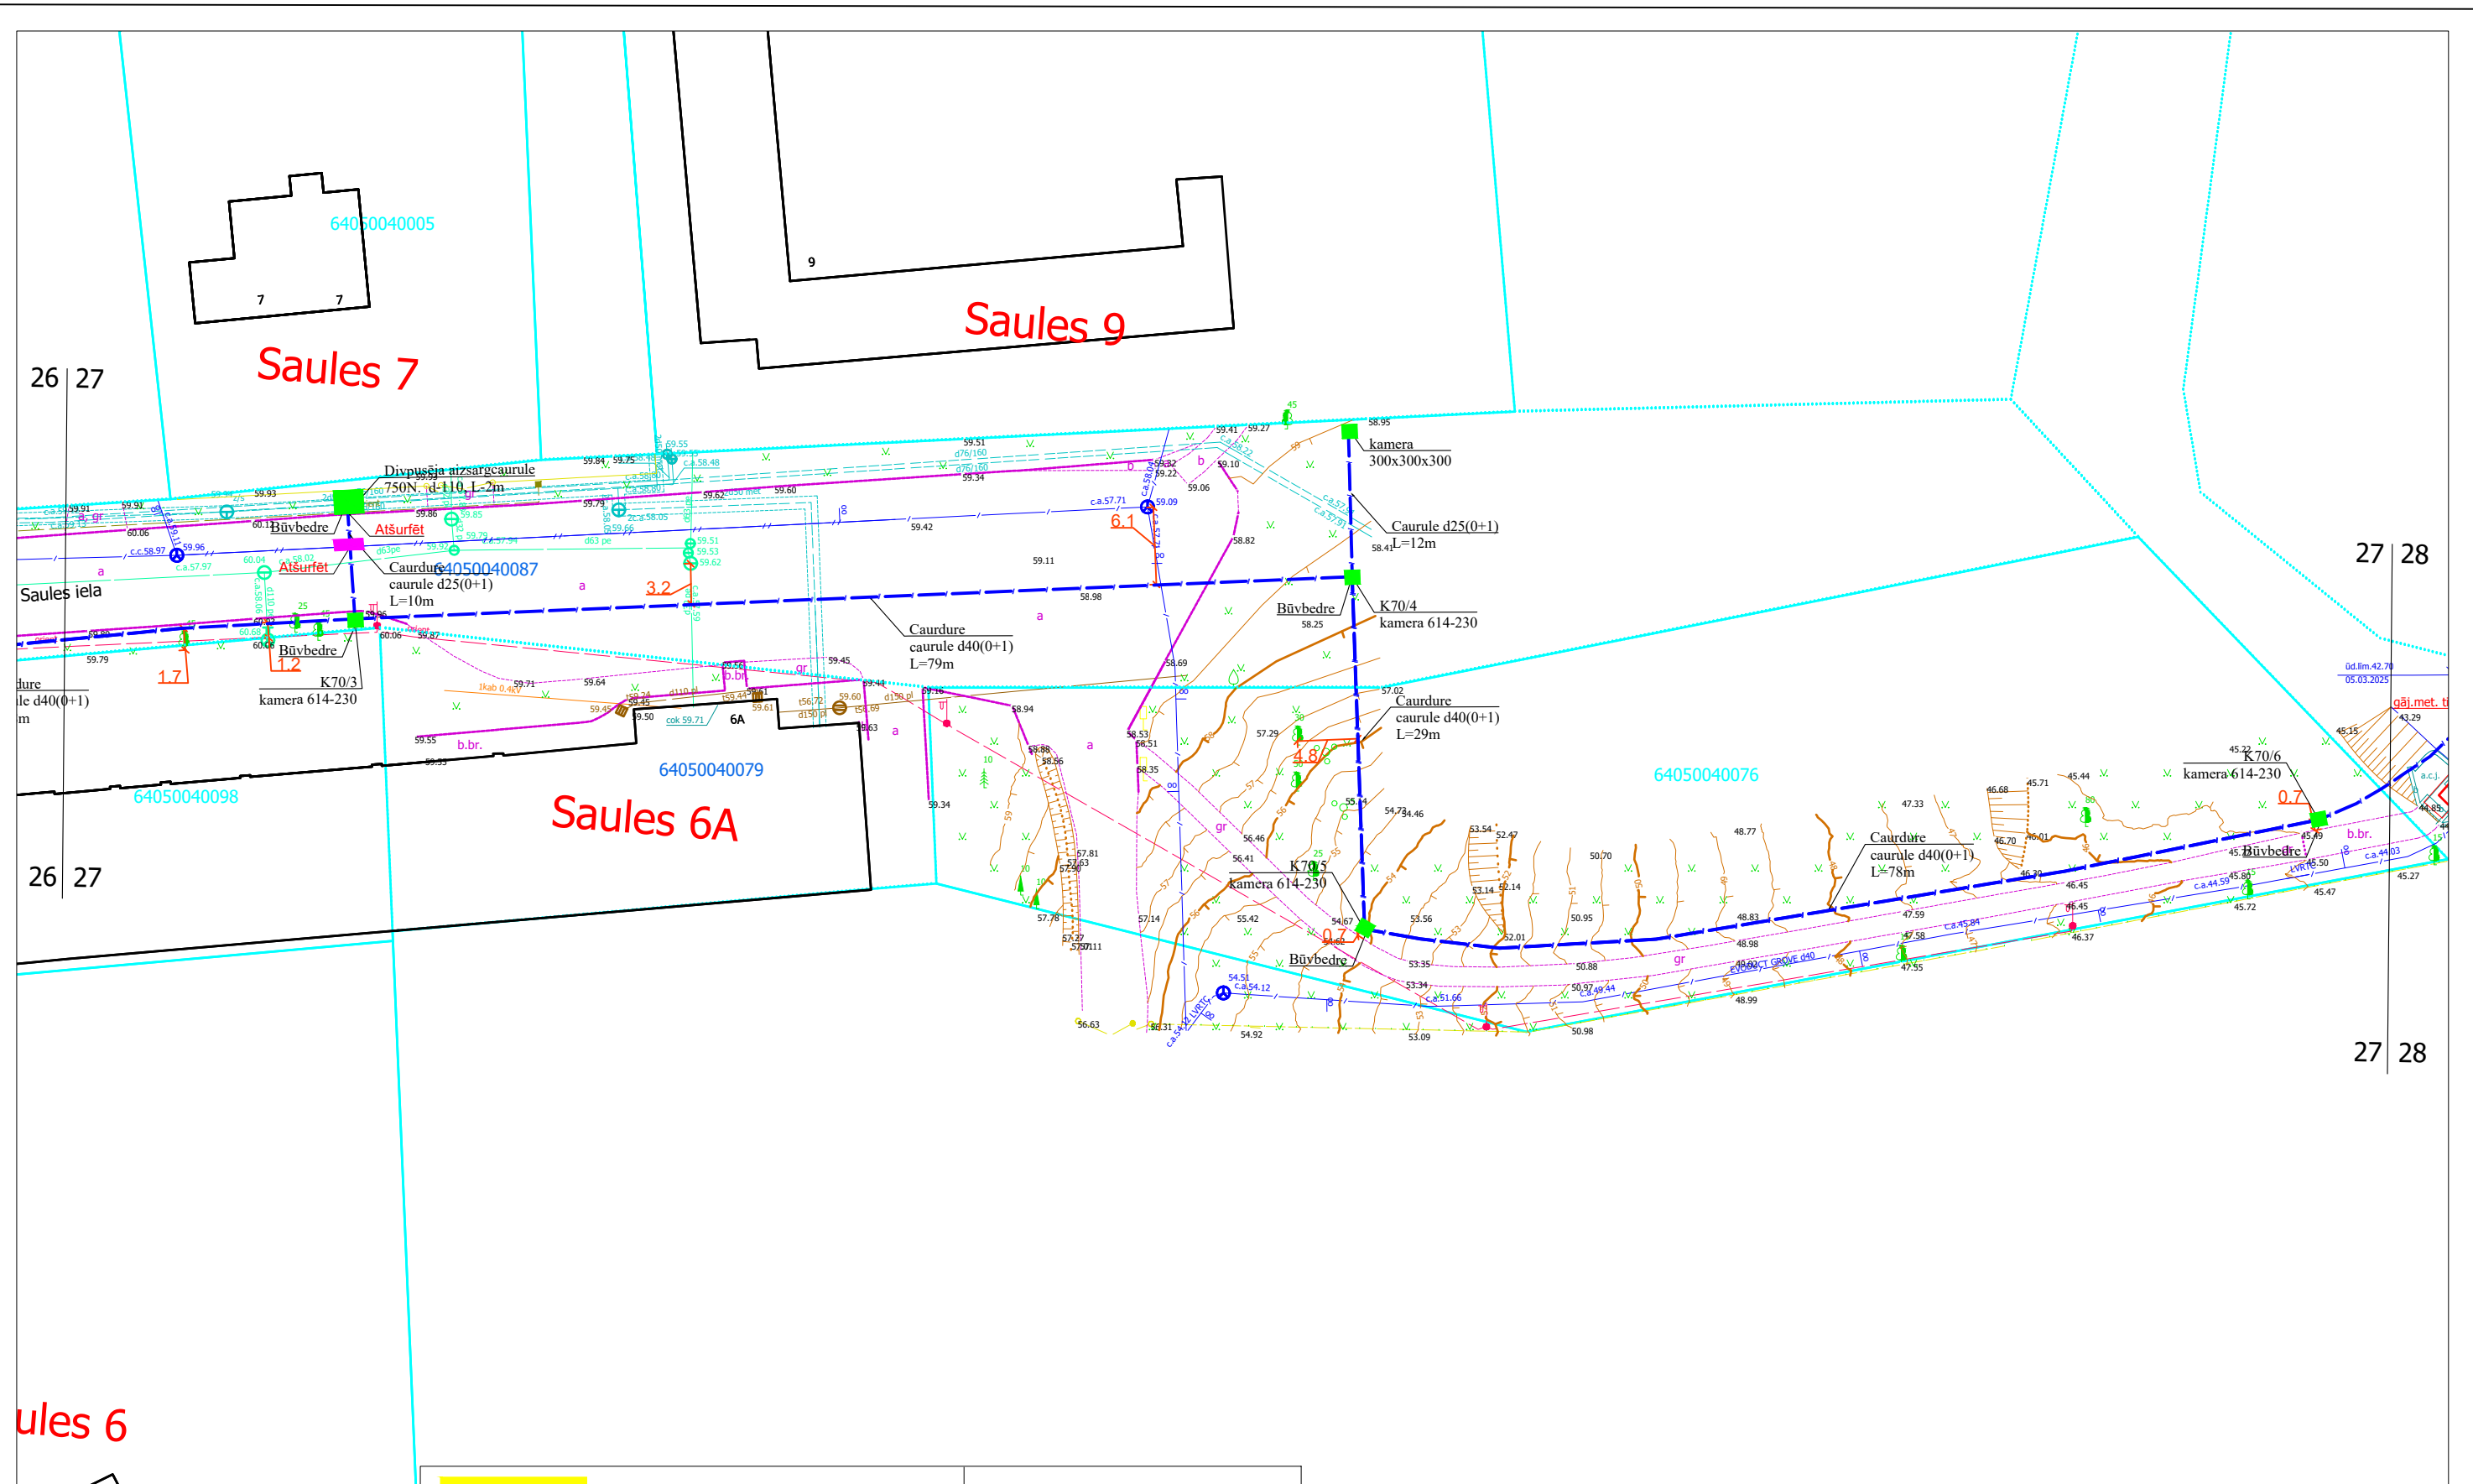

Rasējums : Seguma atjaunošanas plāns






1:500	26	44
-------	----	----




Saules 6





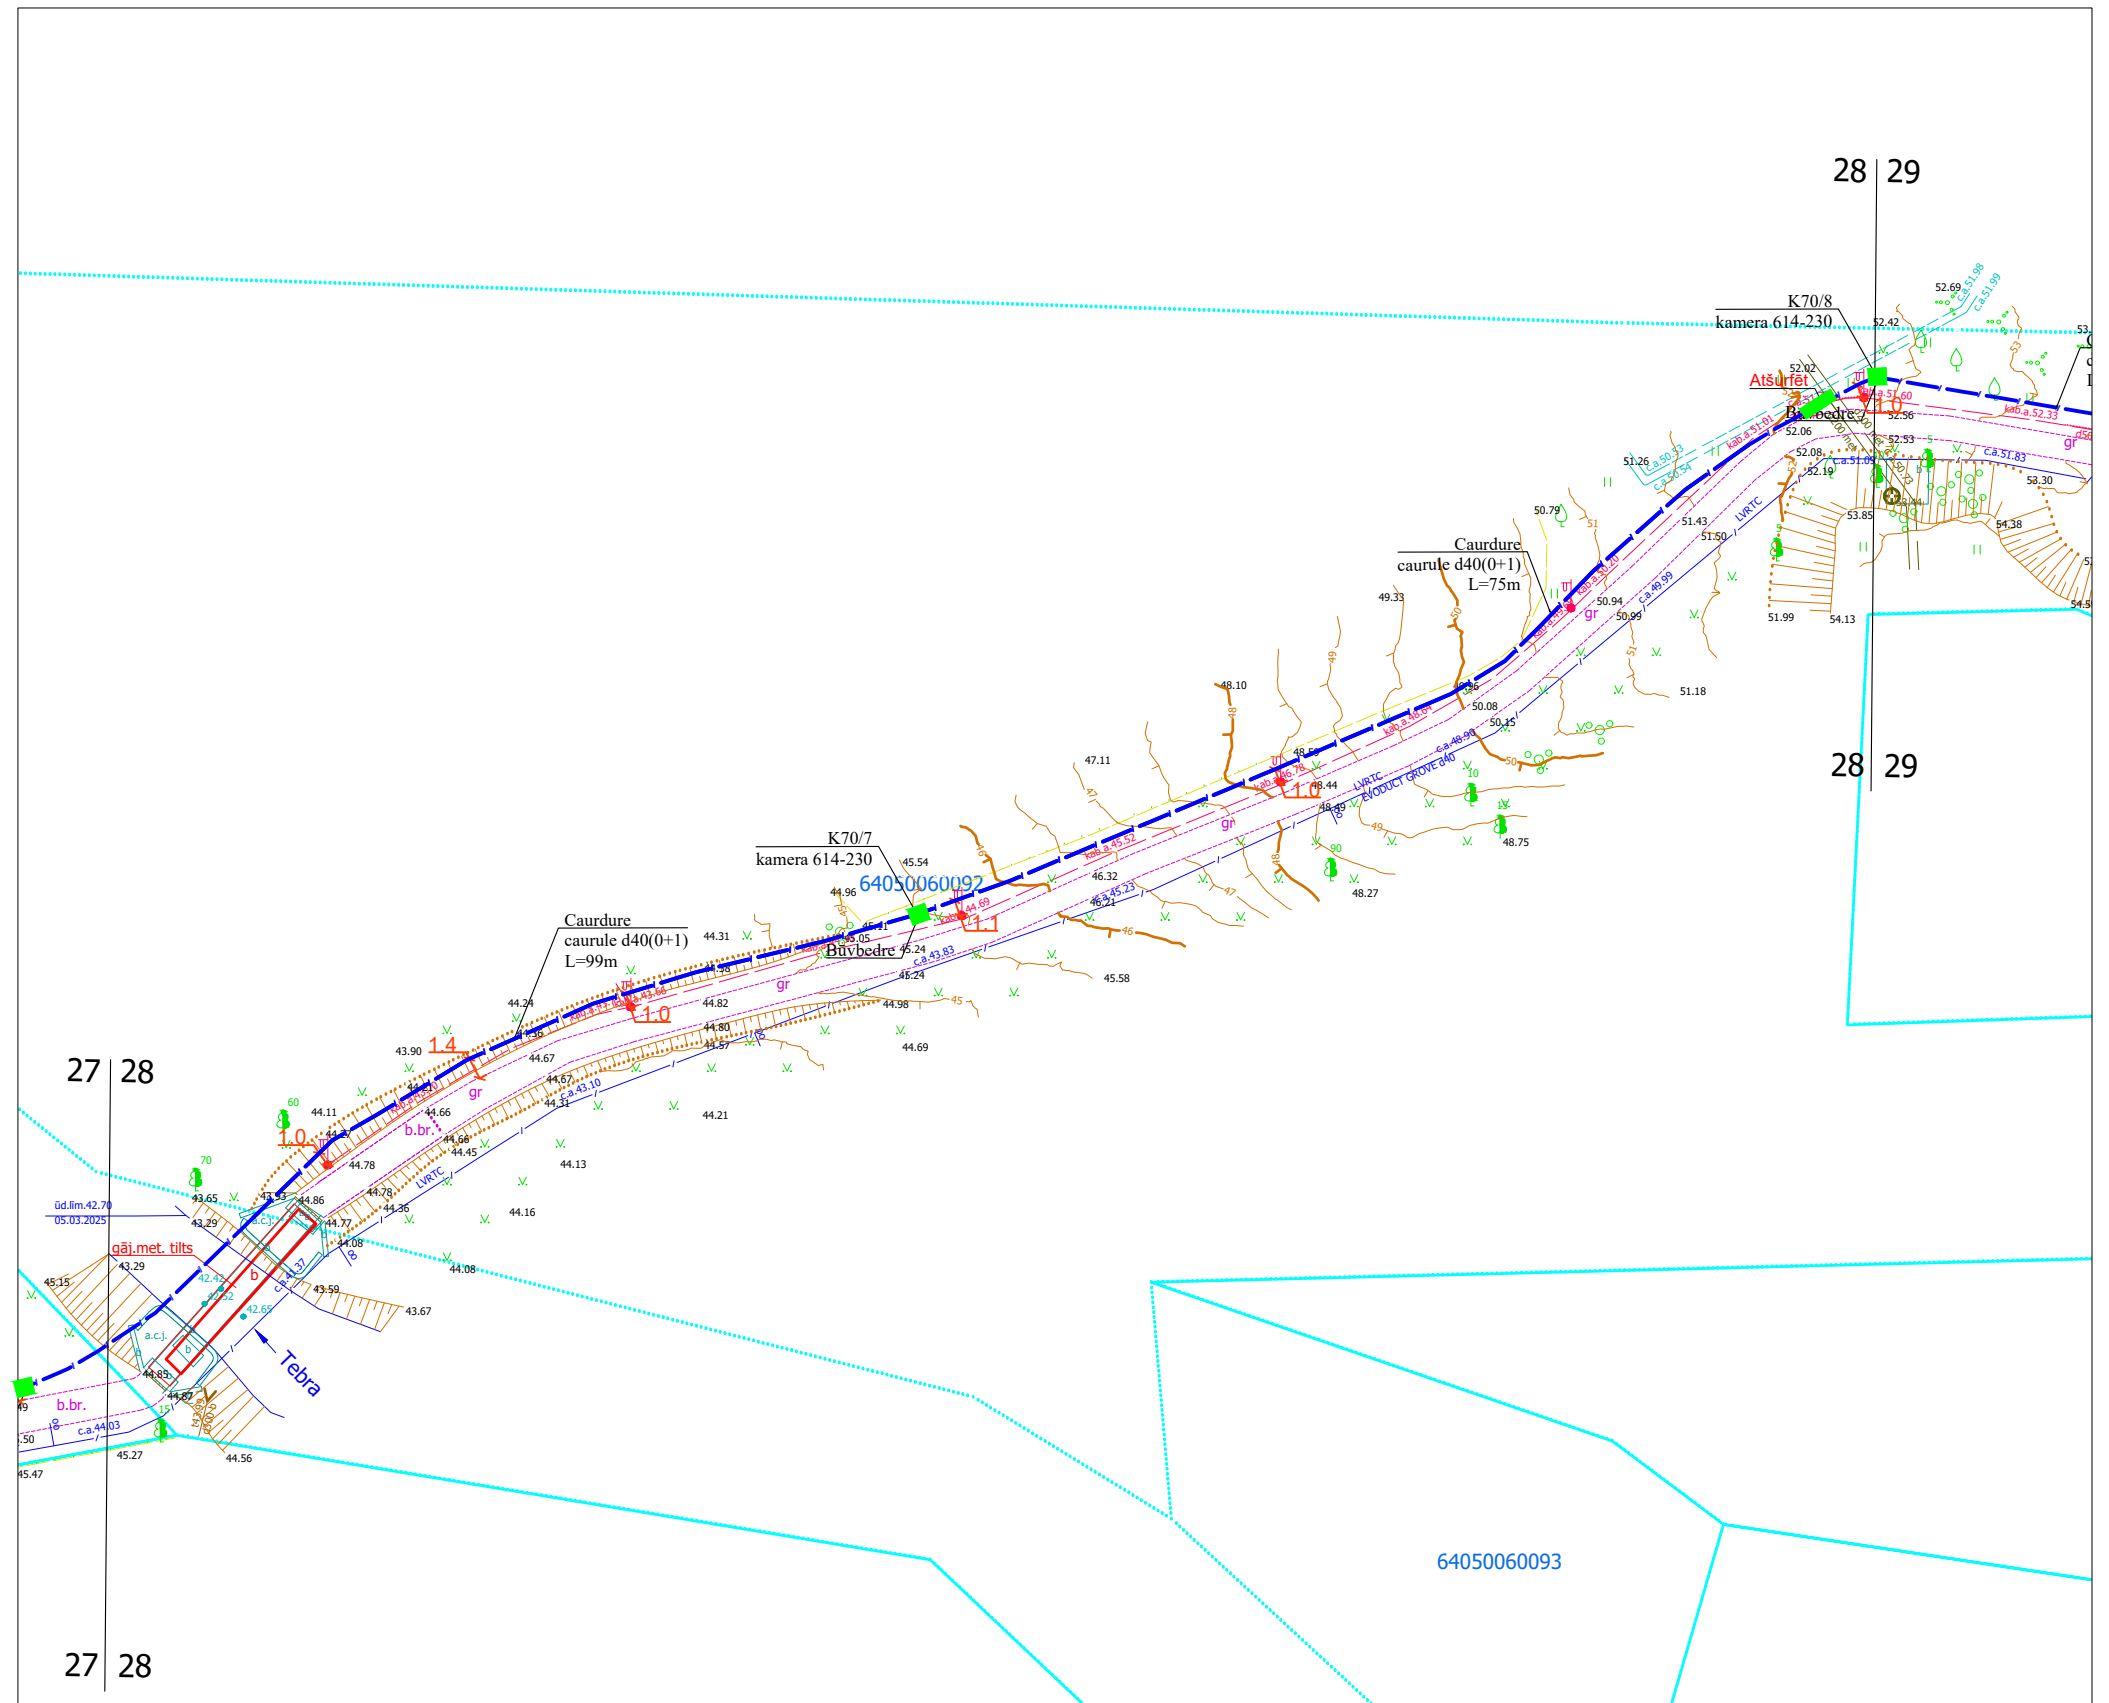

	Trotuāra akmensbruģakmeņa segums	1,0 m platumā
	Trotuāra betonbruģakmeņa segums	1,0 m platumā
	Trotuāra asfaltbetona segums	1,0 m platumā
	Melnzeme ar iesētu zāli	0,5 m platumā
	Brauktuves grants segums	1,0 m platumā
	brauktuves asfaltbetona segums	1,0 m platumā

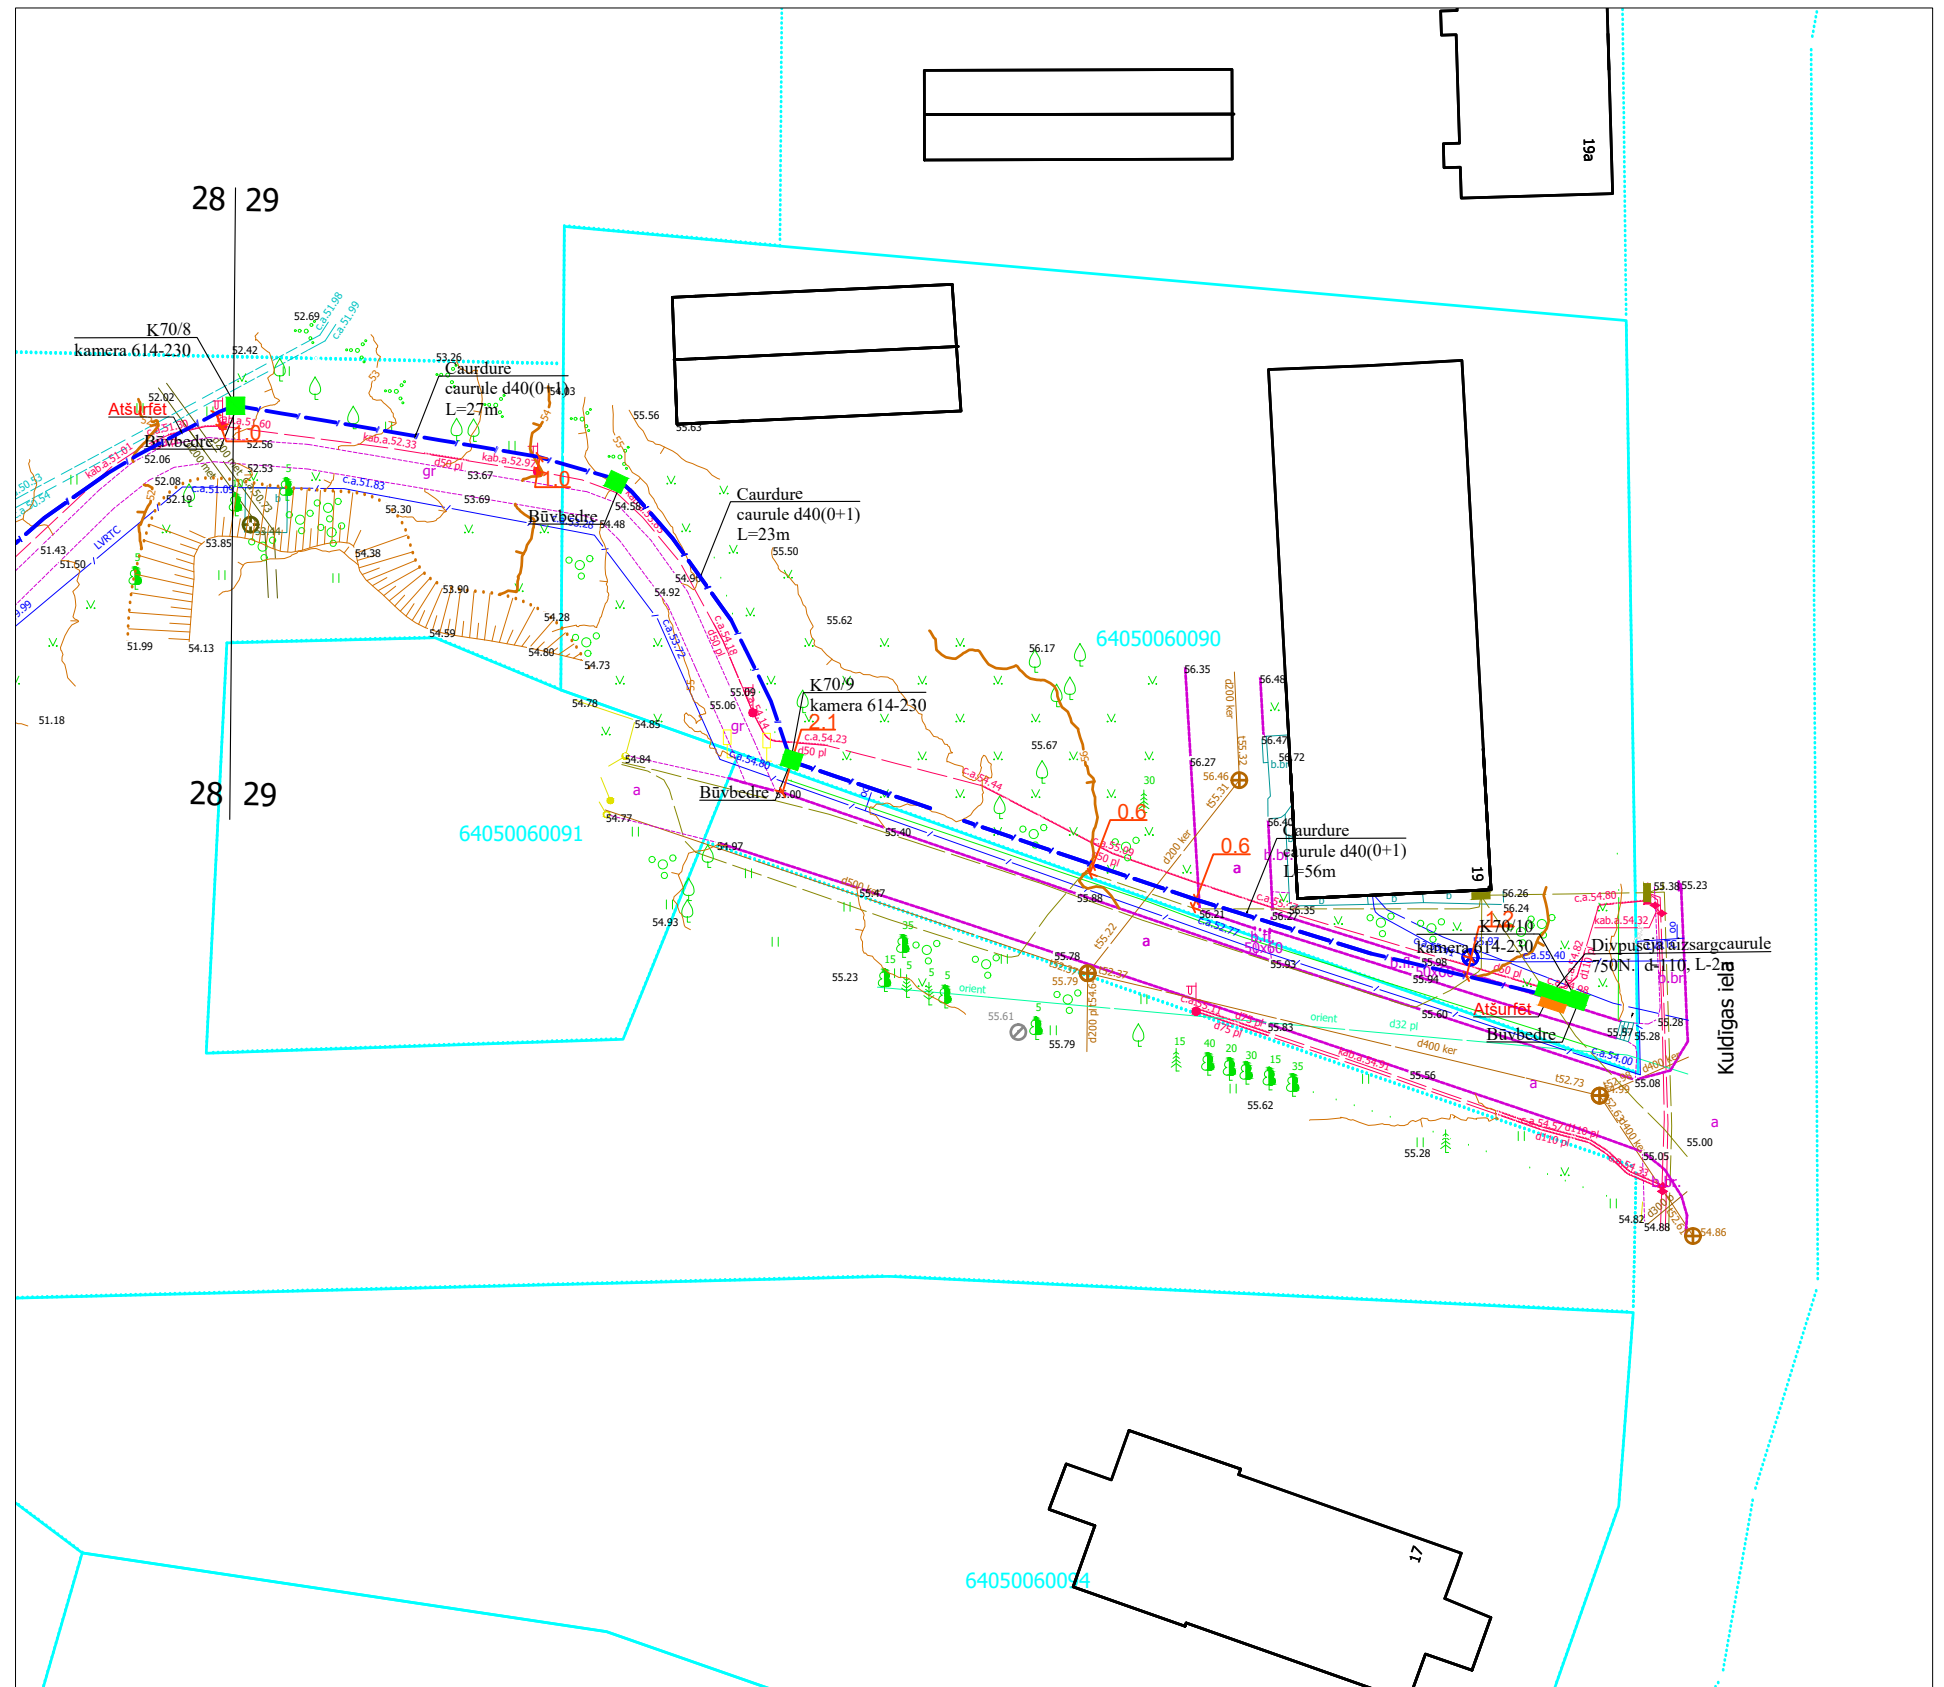
				2.4.1.2.i. Platjoslas jeb ļoti augstas veiktspējas tīklu "pēdējās jūdzes" infrastruktūras attīstība				 		
Proj. vadītājs	J. Patmalnieks		18.03.25.	Elektronisko sakaru tīkla izbūve līdz īpašumu robežām Aizpute (1. daļa), Aizputes pagasts, Dienvidkurzemes novads				1:500	27	44
				Rasējums : Seguma atjaunošanas plāns						










		1,0 m platumā							
	Trotuāra betonbruģakmeņa segums	1,0 m platumā							
	Trotuāra asfaltbetona segums	1,0 m platumā							
	Melnzeme ar iesētu zāli	0,5 m platumā							
	Brauktuves grants segums	1,0 m platumā							
	esošā grunts	1,0 m platumā							
			Proj. vadītājs	J. Patmalnieks	18.03.25.	2.4.1.2.i. Platjoslas jeb ļoti augstas veiktspējas tīklu "pēdējās jūdzes" infrastruktūras attīstība	 2027		
						Elektronisko sakaru tīkla izbūve līdz īpašumu robežām Aizpute (1. daļa), Aizputes pagasts, Dienvidkurzemes novads		1:500	28
						Rasējums : Seguma atjaunošanas plāns			44

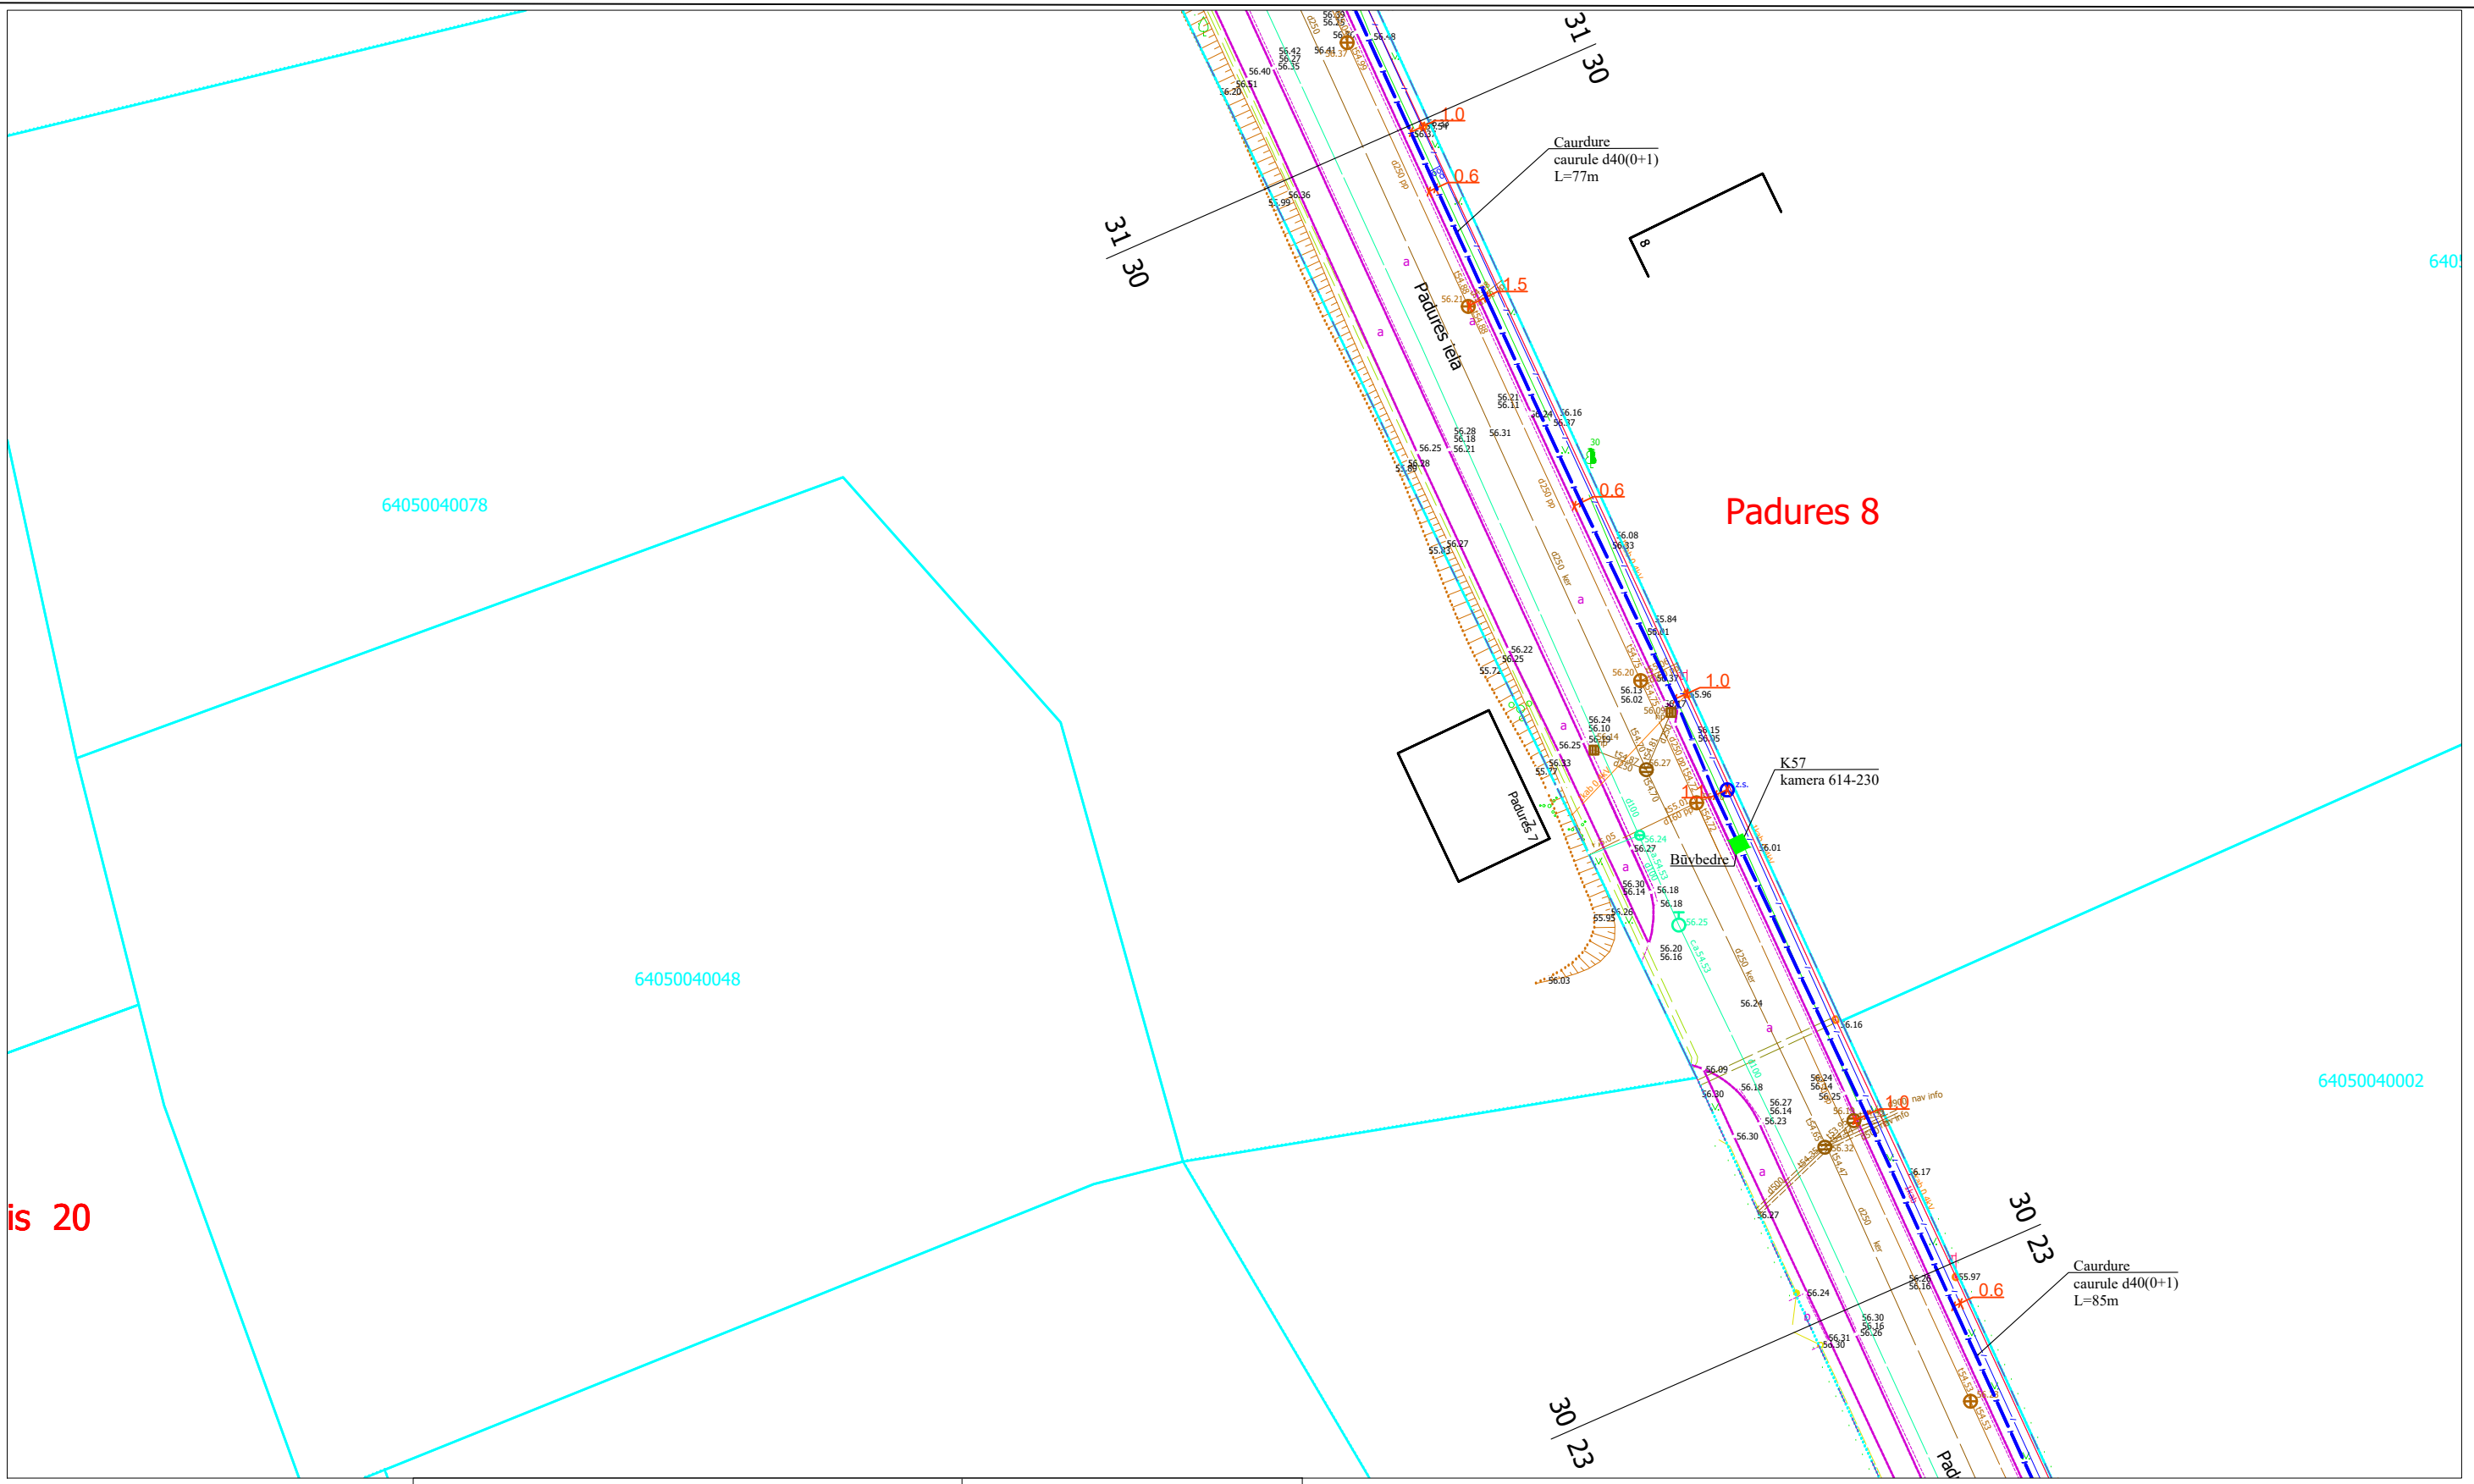

	Trotuāra akmensbruģakmeņa segums	1,0 m platumā
	Trotuāra betonbruģakmeņa segums	1,0 m platumā
	Trotuāra asfaltbetona segums	1,0 m platumā
	Melnzeme ar iesētu zāli	0,5 m platumā
	Brauktuves grants segums	1,0 m platumā
	brauktuves adfaltbetona segums	1,0 m platumā


				2.4.1.2.i. Platjoslas jeb ļoti augstas veiktspējas tīklu "pēdējās jūdzes" infrastruktūras attīstība					
Proj. vadītājs	J. Patmalnieks		18.03.25.	Elektronisko sakaru tīkla izbūve līdz īpašumu robežām Aizpute (1. daļa), Aizputes pagasts, Dienvidkurzemes novads			1:500	29	44
				Rasējums : Seguma atjaunošanas plāns					



	Trotuāra akmens bruģa segums	1,0 m platumā
	Trotuāra betonbruģakmeņa segums	1,0 m platumā
	Trotuāra asfaltbetona segums	1,0 m platumā
	Melnzeme ar iesētu zāli	0,5 m platumā
	Brauktuves grants segums	1,0 m platumā
	esošā grunts	1,0 m platumā

Proj. vadītājs	J. Patmalnieks	18.03.25.
2.4.1.2.i. Platjoslas jeb ļoti augstas veiktspējas tīklu "pēdējās jūdzes" infrastruktūras attīstība		
Elektronisko sakaru tīkla izbūve līdz īpašumu robežām Aizpute (1. daļa), Aizputes pagasts, Dienvidkurzemes novads		
Rasējums : Seguma atjaunošanas plāns		


2.4.1.2.i. Platjoslas jeb ļoti augstas veiktspējas tīklu "pēdējās jūdzes" infrastruktūras attīstība








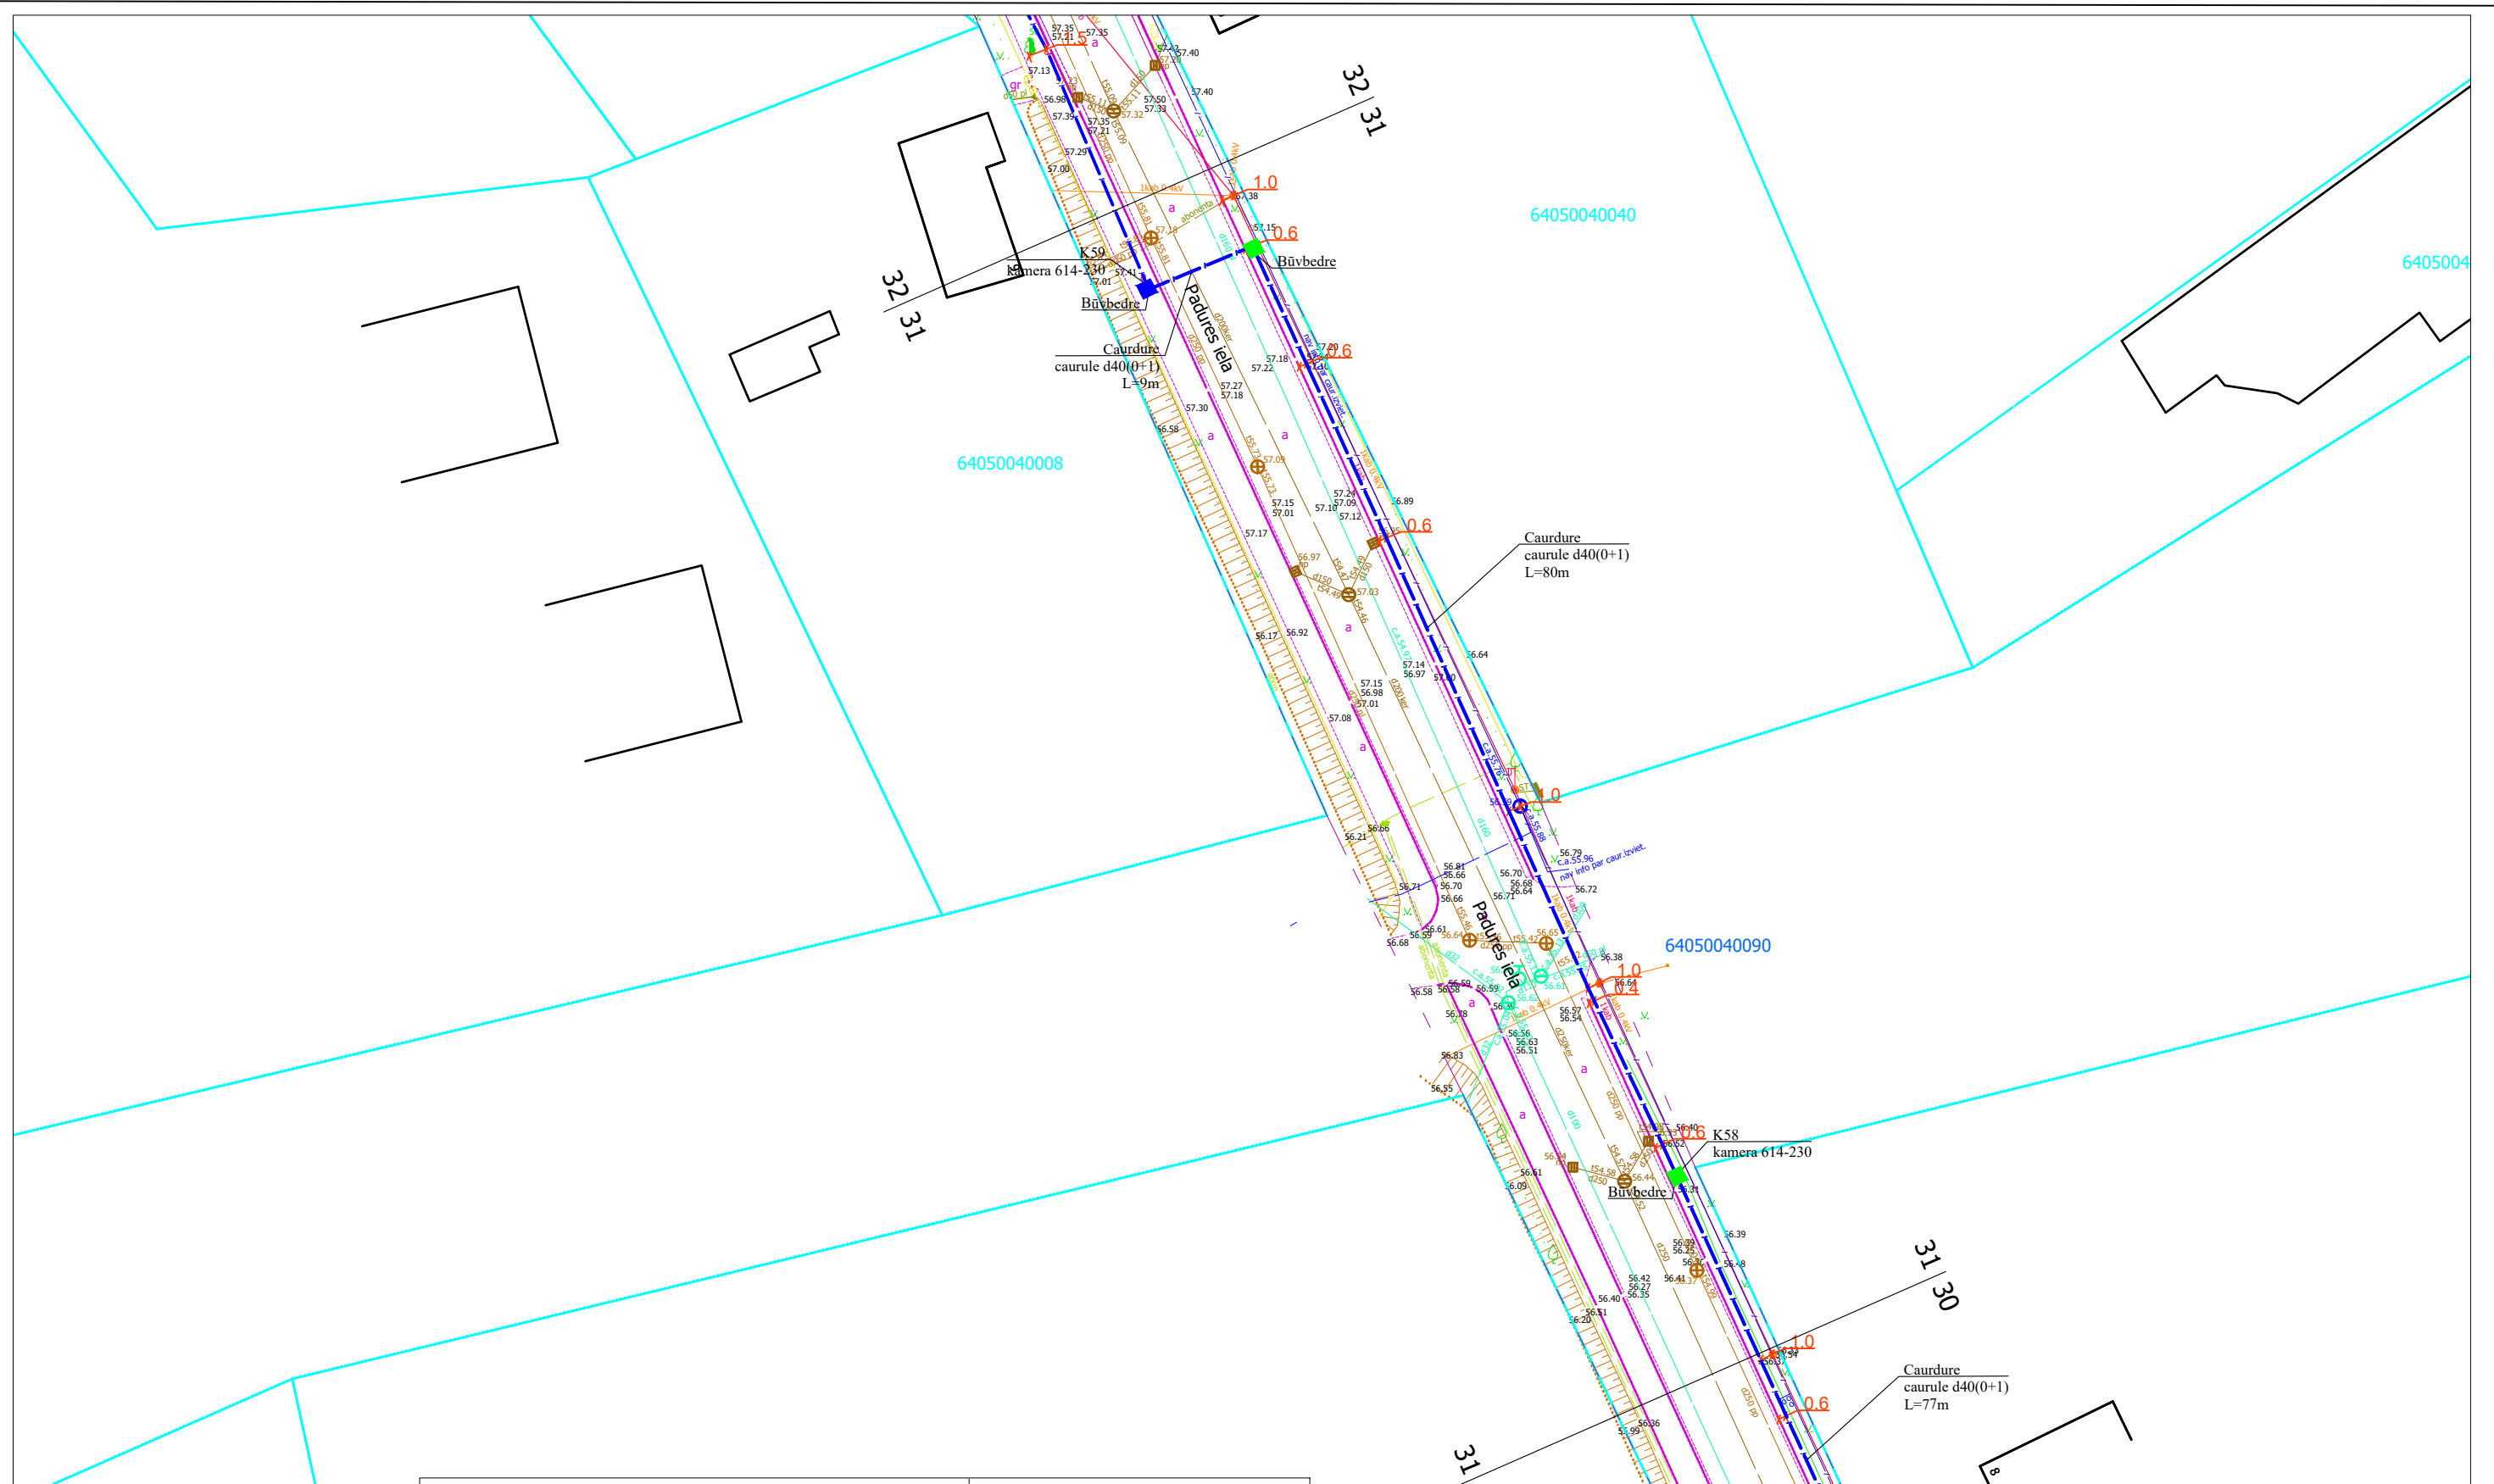

Elektronisko sakaru tīkla izbūve līdz īpašumu robežām Aizpute (1. daļa), Aizputes pagasts, Dienvidkurzemes novads

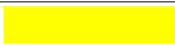
Rasējums : Seguma atjaunošanas plāns







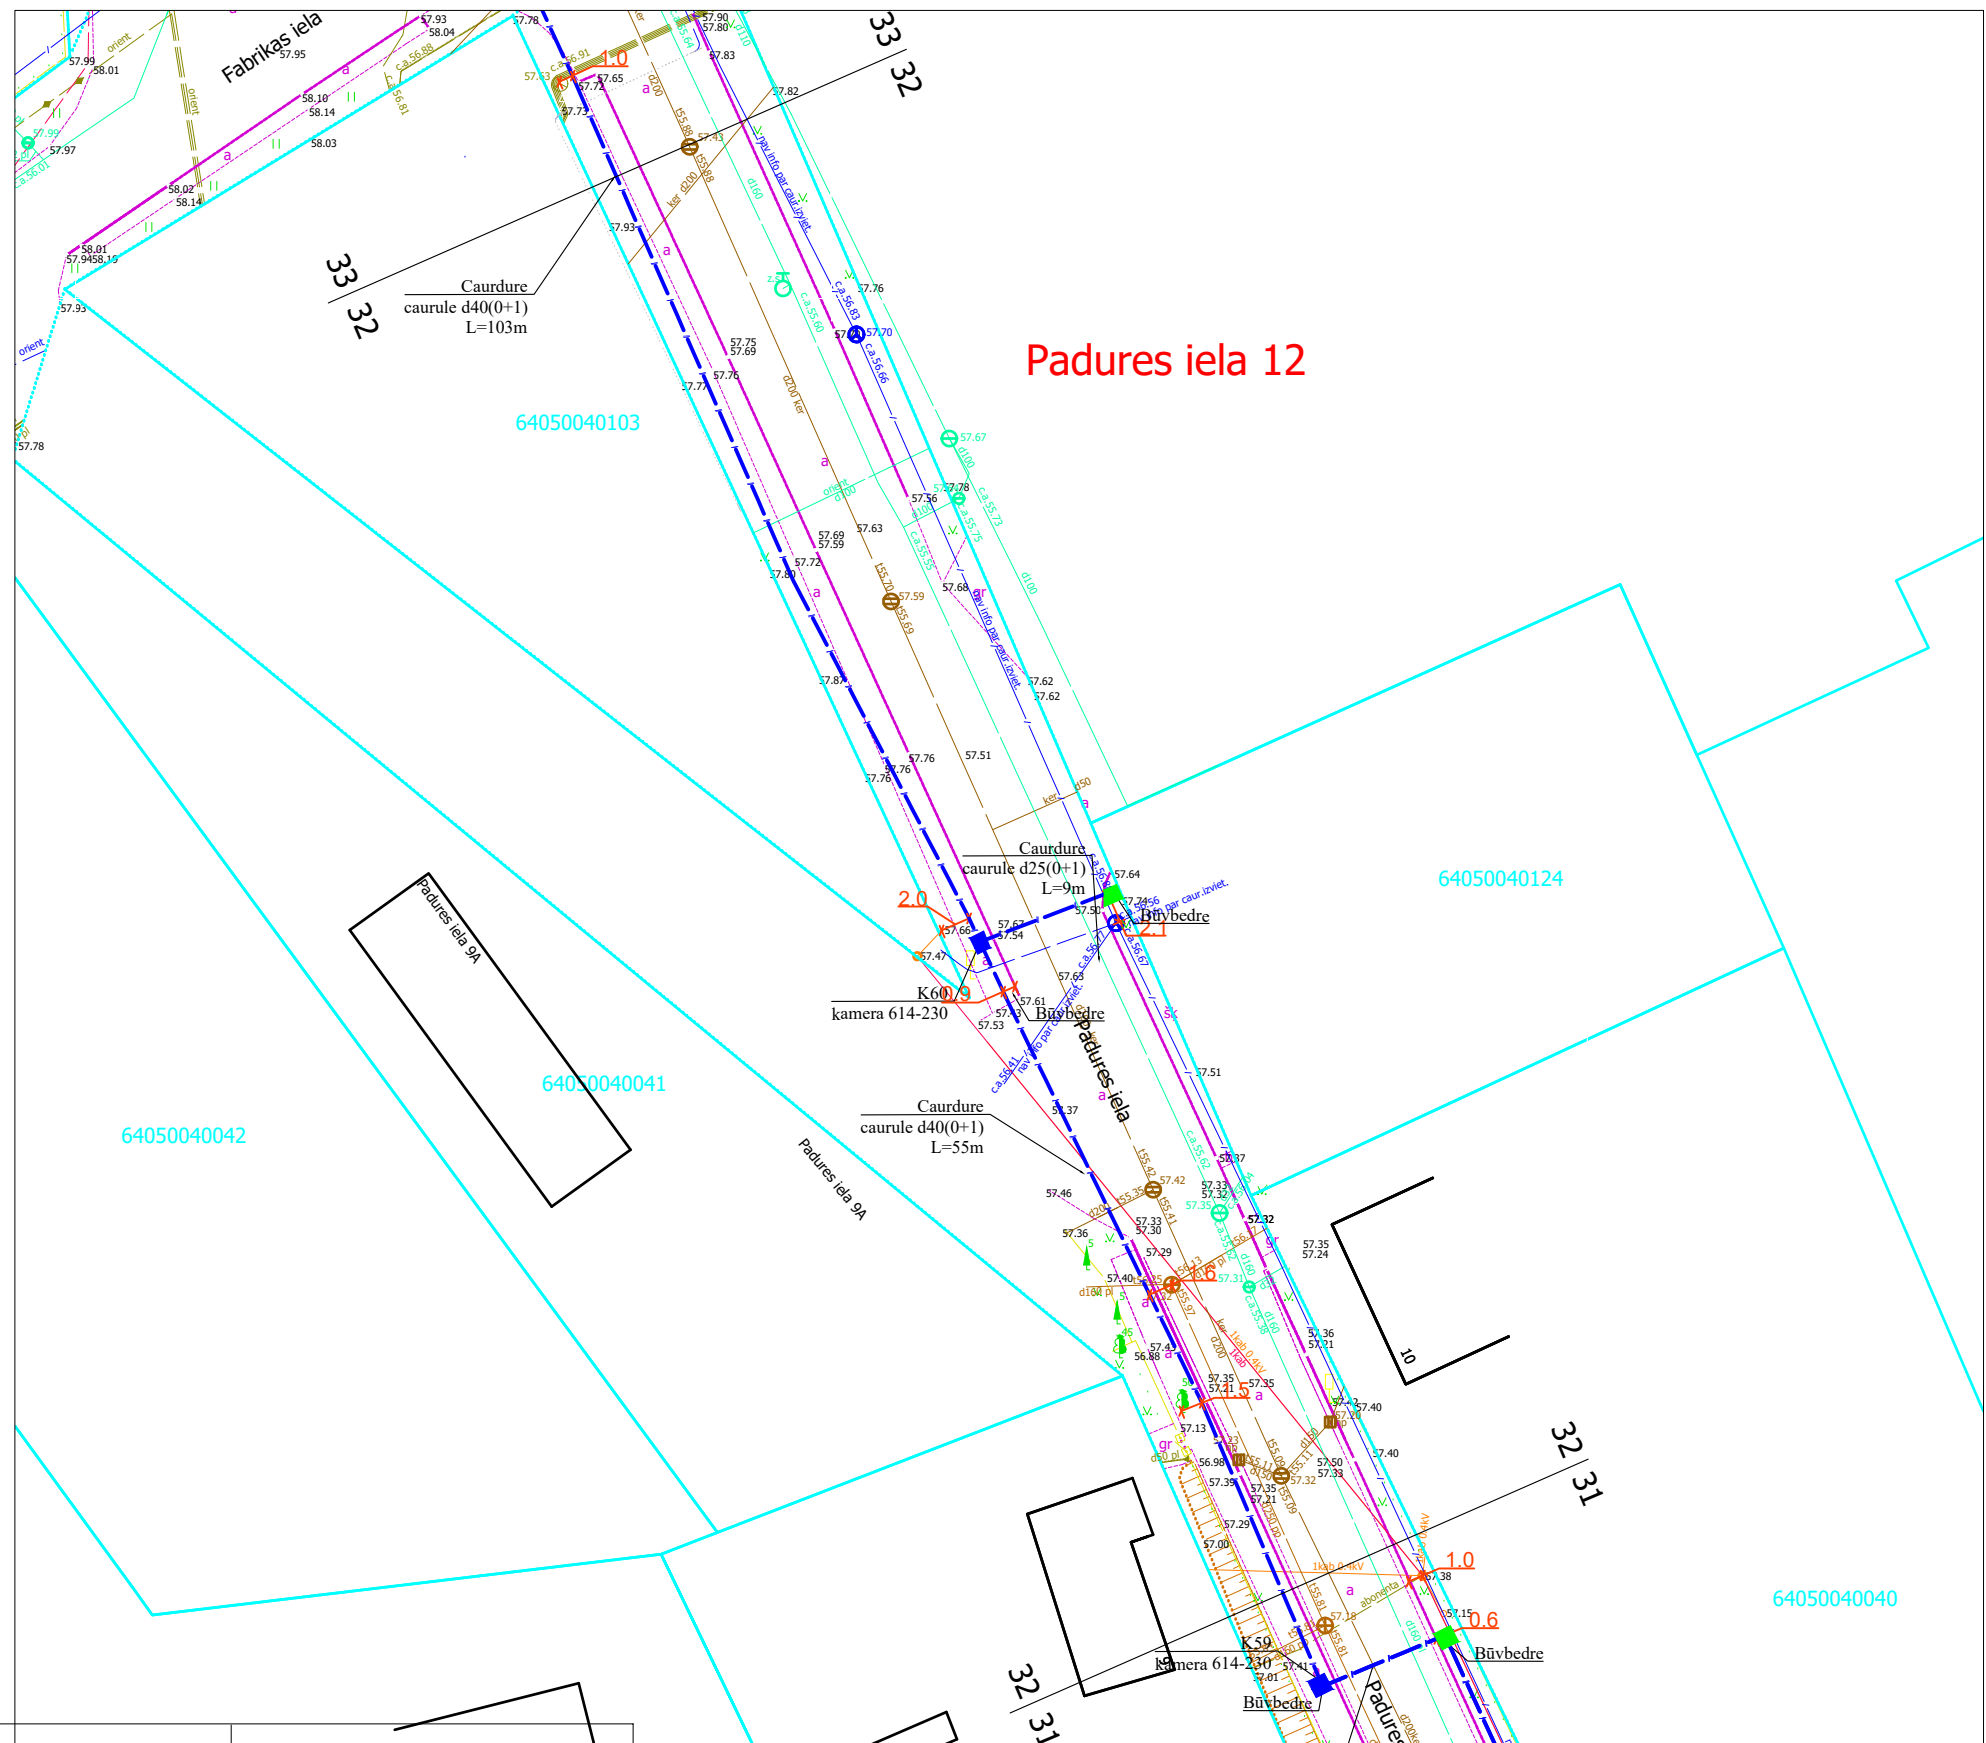

1:500	30	44
-------	----	----










	Trotuāra akmens bruģa segums	1,0 m platumā
	Trotuāra betonbruģakmeņa segums	1,0 m platumā
	Trotuāra asfaltbetona segums	1,0 m platumā
	Melnzeme ar iesētu zāli	0,5 m platumā
	Brauktuves grants segums	1,0 m platumā
	esošā grunts	1,0 m platumā

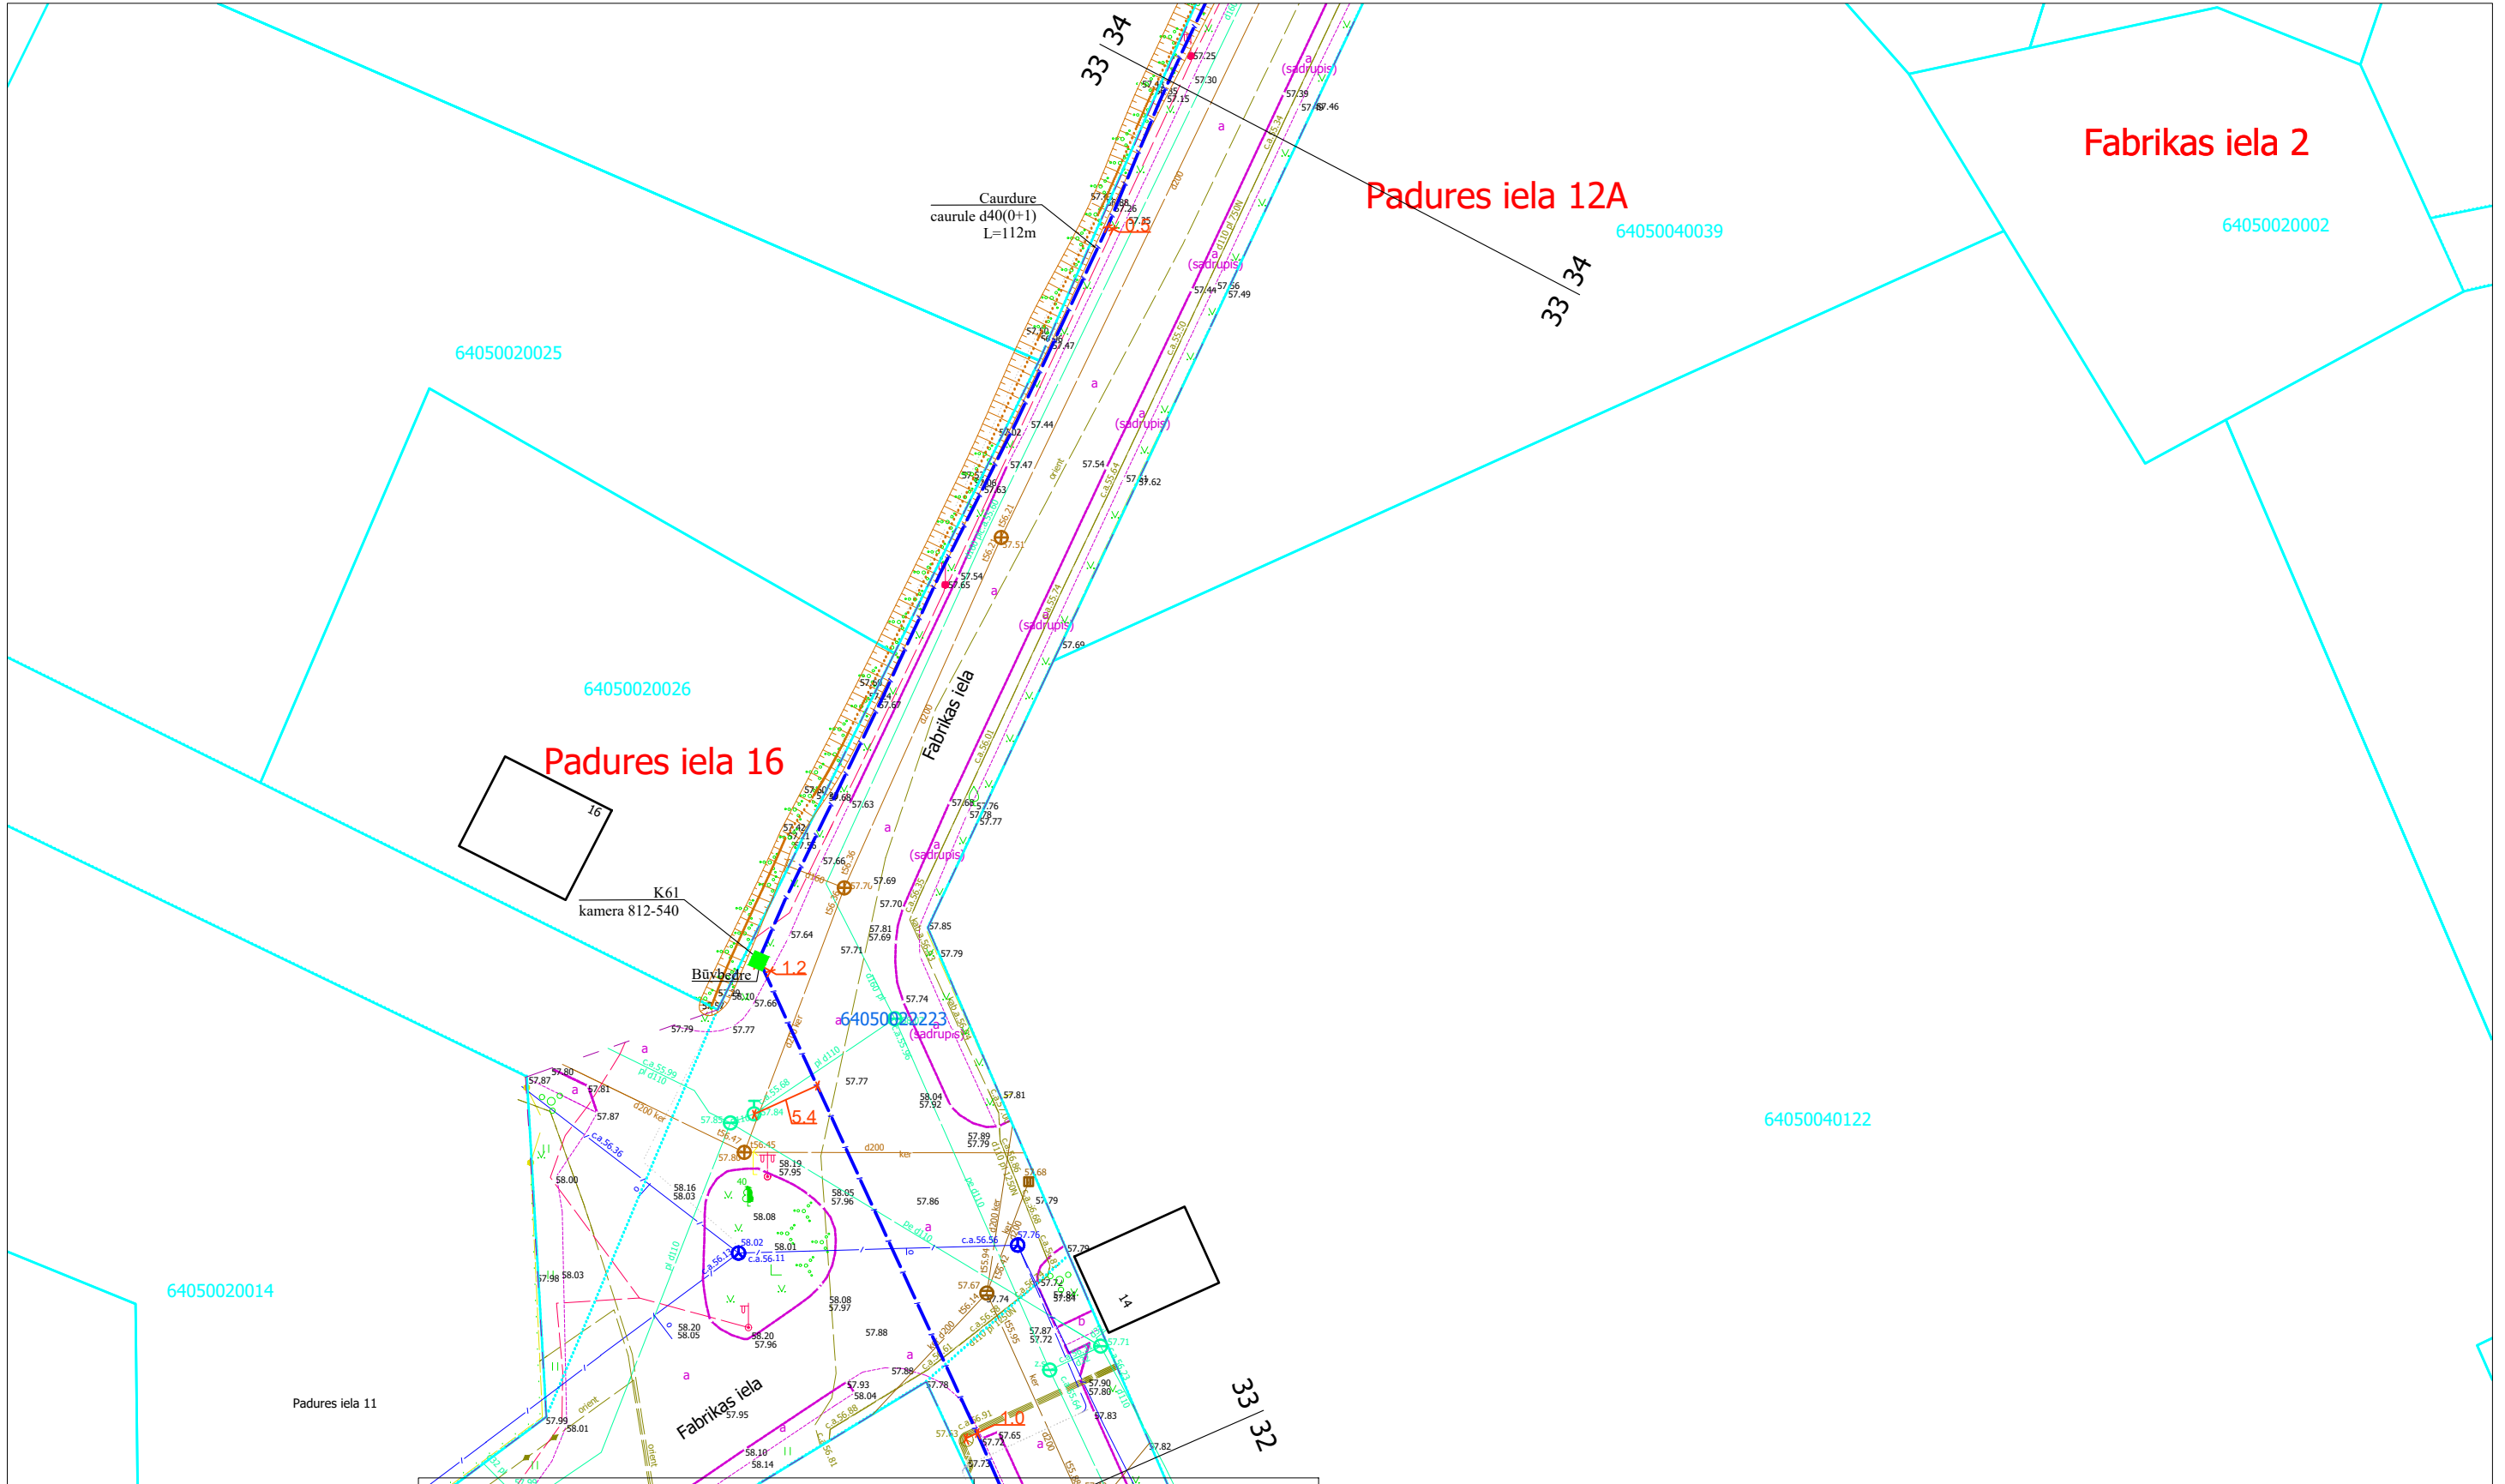					2.4.1.2.i. Platjoslas jeb ļoti augstas veiktspējas tīklu "pēdējās jūdzes" infrastruktūras attīstība					
Proj. vadītājs	J. Patmalnieks		18.03.25.		Elektronisko sakaru tīkla izbūve līdz īpašumu robežām Aizpute (1. daļa), Aizputes pagasts, Dienvidkurzemes novads					
					Rasējums : Seguma atjaunošanas plāns					
								1:500	31	44




	Trotuāra akmensbruģakmeņa segums	1,0 m platumā							
	Trotuāra betonbruģakmeņa segums	1,0 m platumā							
	Trotuāra asfaltbetona segums	1,0 m platumā							
	Melnzeme ar iesētu zāli	0,5 m platumā							
	Brauktuves grants segums	1,0 m platumā							
	brauktuves adfaltbetona segums	1,0 m platumā							
			Proj. vadītājs	J. Patmalnieks	18.03.25.	2.4.1.2.i. Platjoslas jeb ļoti augstas veiktspējas tīklu "pēdējās jūdzes" infrastruktūras attīstība			
						Elektronisko sakaru tīkla izbūve līdz īpašumu robežām Aizpute (1. daļa), Aizputes pagasts, Dienvidkurzemes novads			
						Rasējums : Seguma atjaunošanas plāns			
						 			
						1:500 29 32			







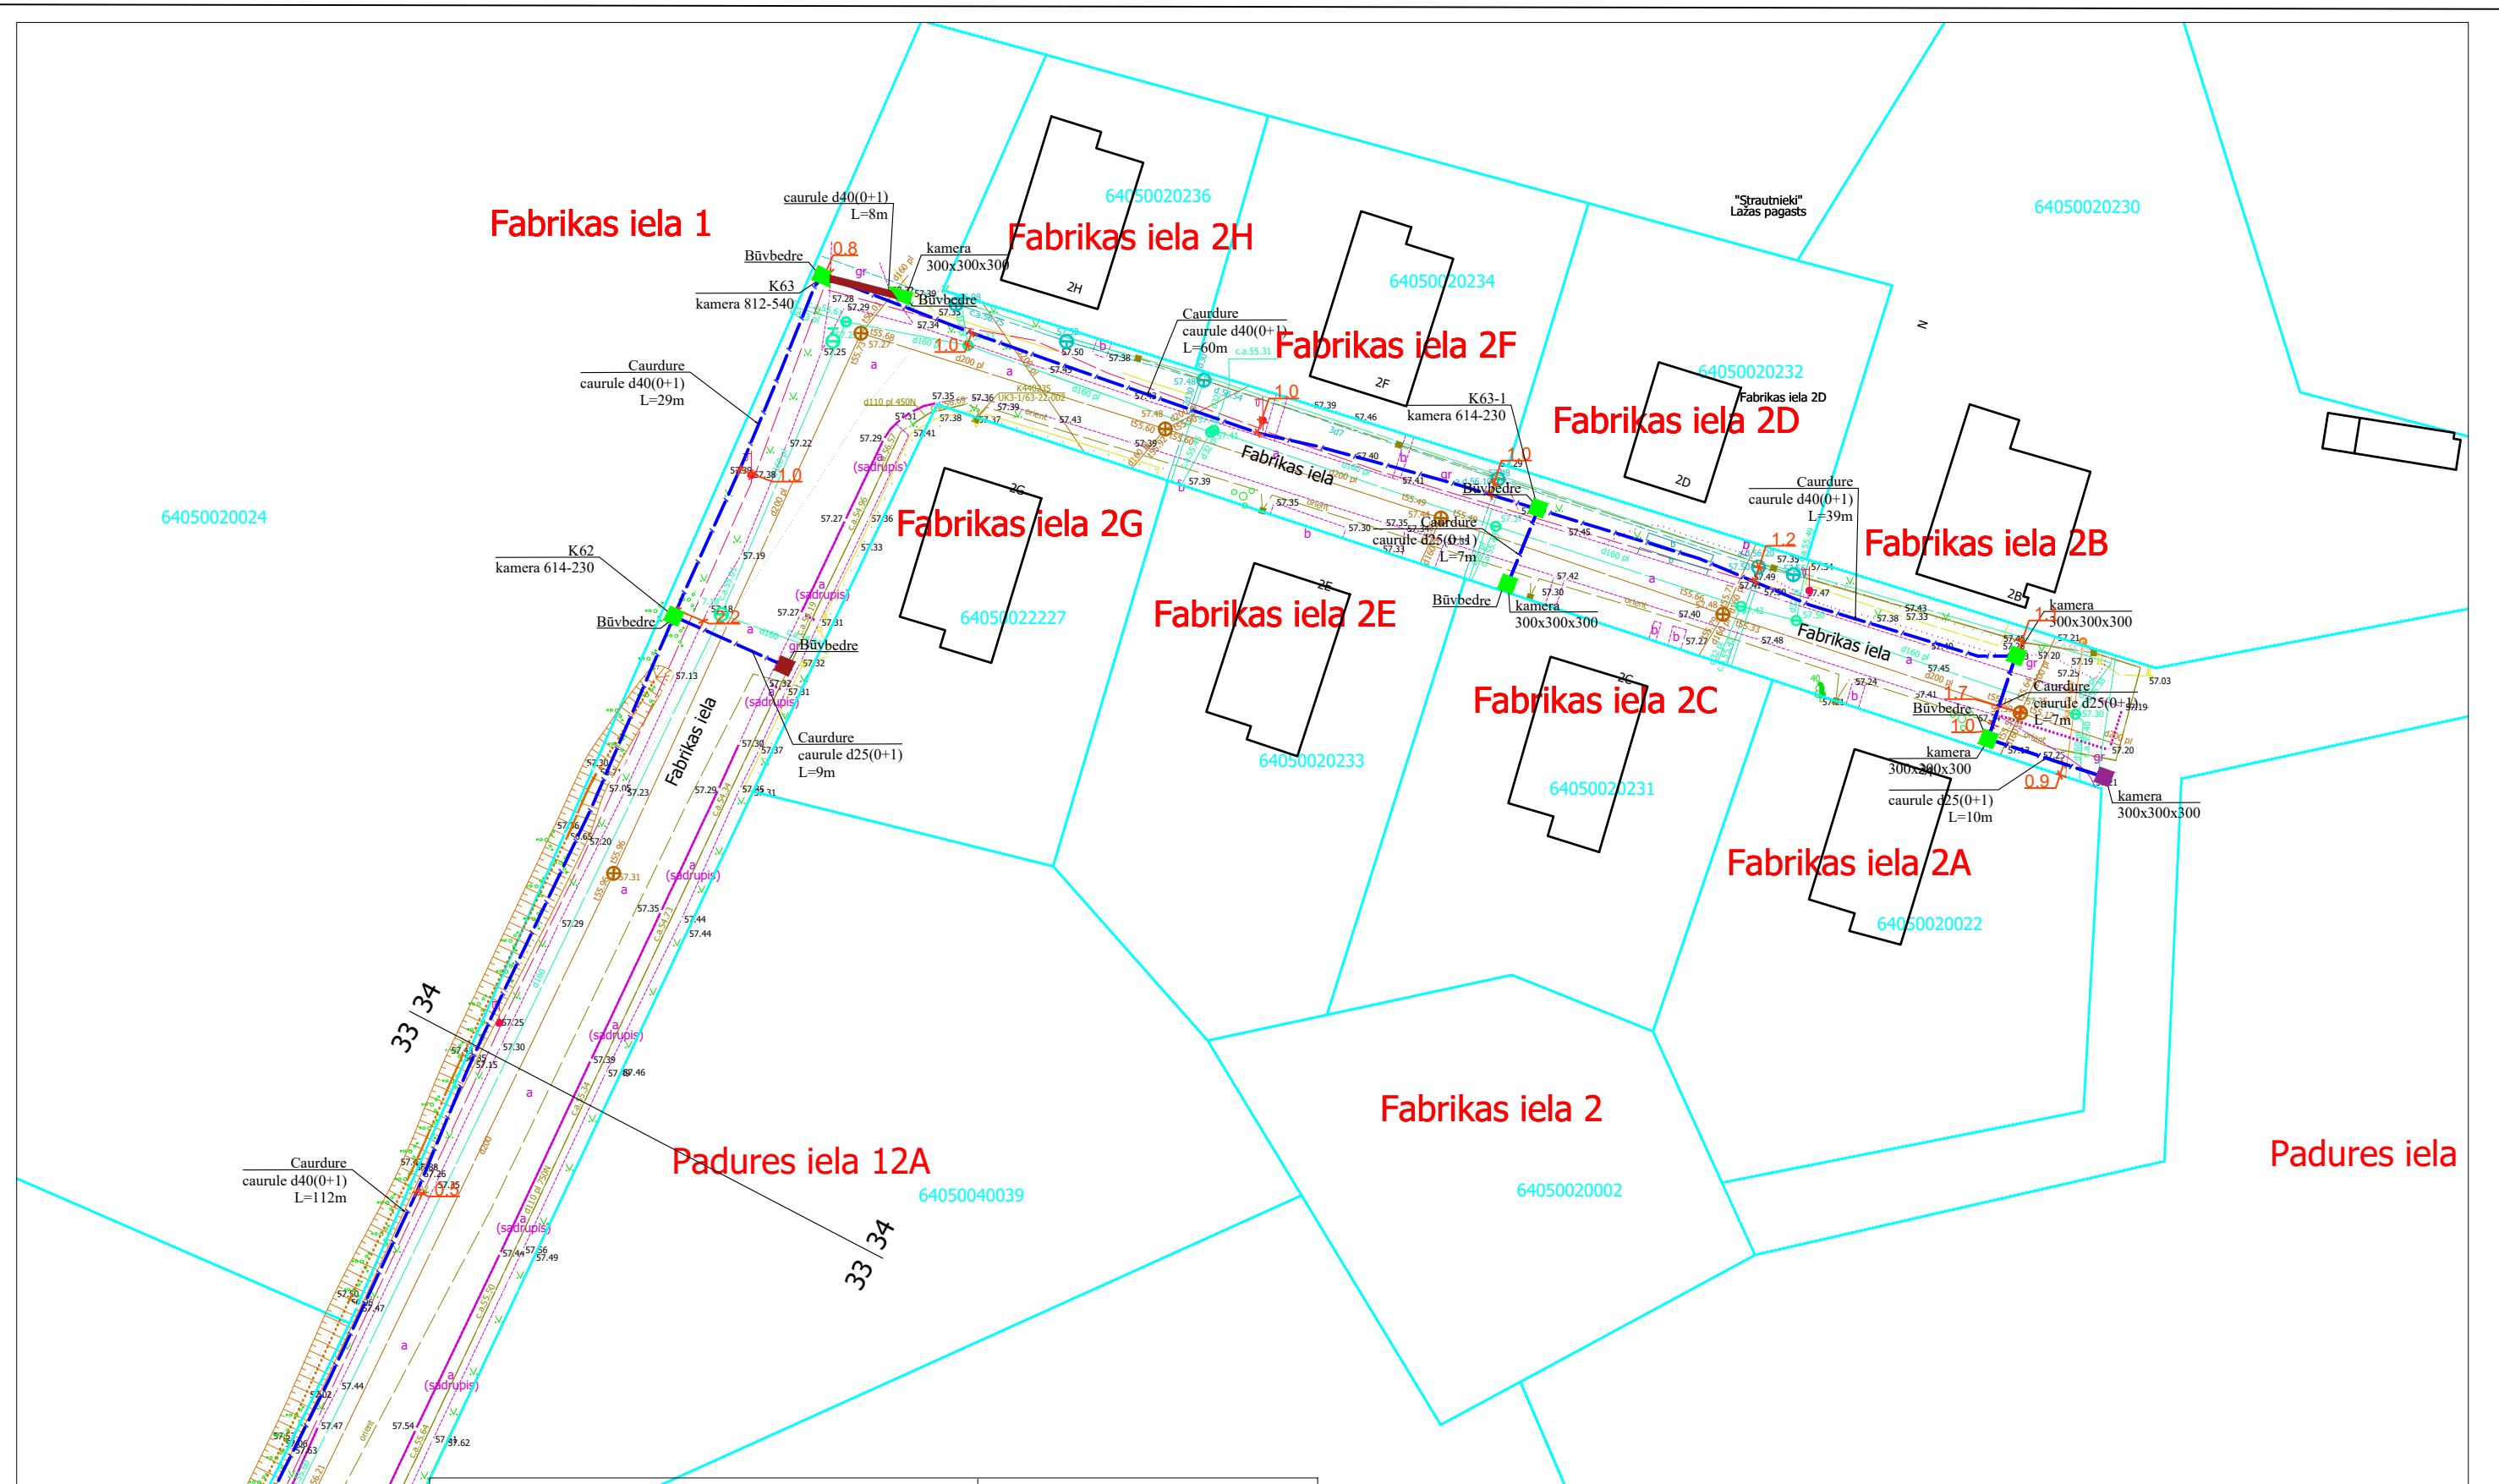



	Trotuāra akmens bruģa segums	1,0 m platumā
	Trotuāra betonbruģakmeņa segums	1,0 m platumā
	Trotuāra asfaltbetona segums	1,0 m platumā
	Melnzeme ar iesētu zāli	0,5 m platumā
	Brauktuves grants segums	1,0 m platumā
	esošā grunts	1,0 m platumā


				2.4.1.2.i. Platjoslas jeb ļoti augstas veiktspējas tīklu "pēdējās jūdzes" infrastruktūras attīstība			
Proj. vadītājs J. Patmalnieks				18.03.25.			
				Elektronisko sakaru tīkla izbūve līdz īpašumu robežām Aizpute (1. daļa), Aizputes pagasts, Dienvidkurzemes novads			
				Rasējums : Seguma atjaunošanas plāns			
				1:500 33 44			







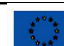

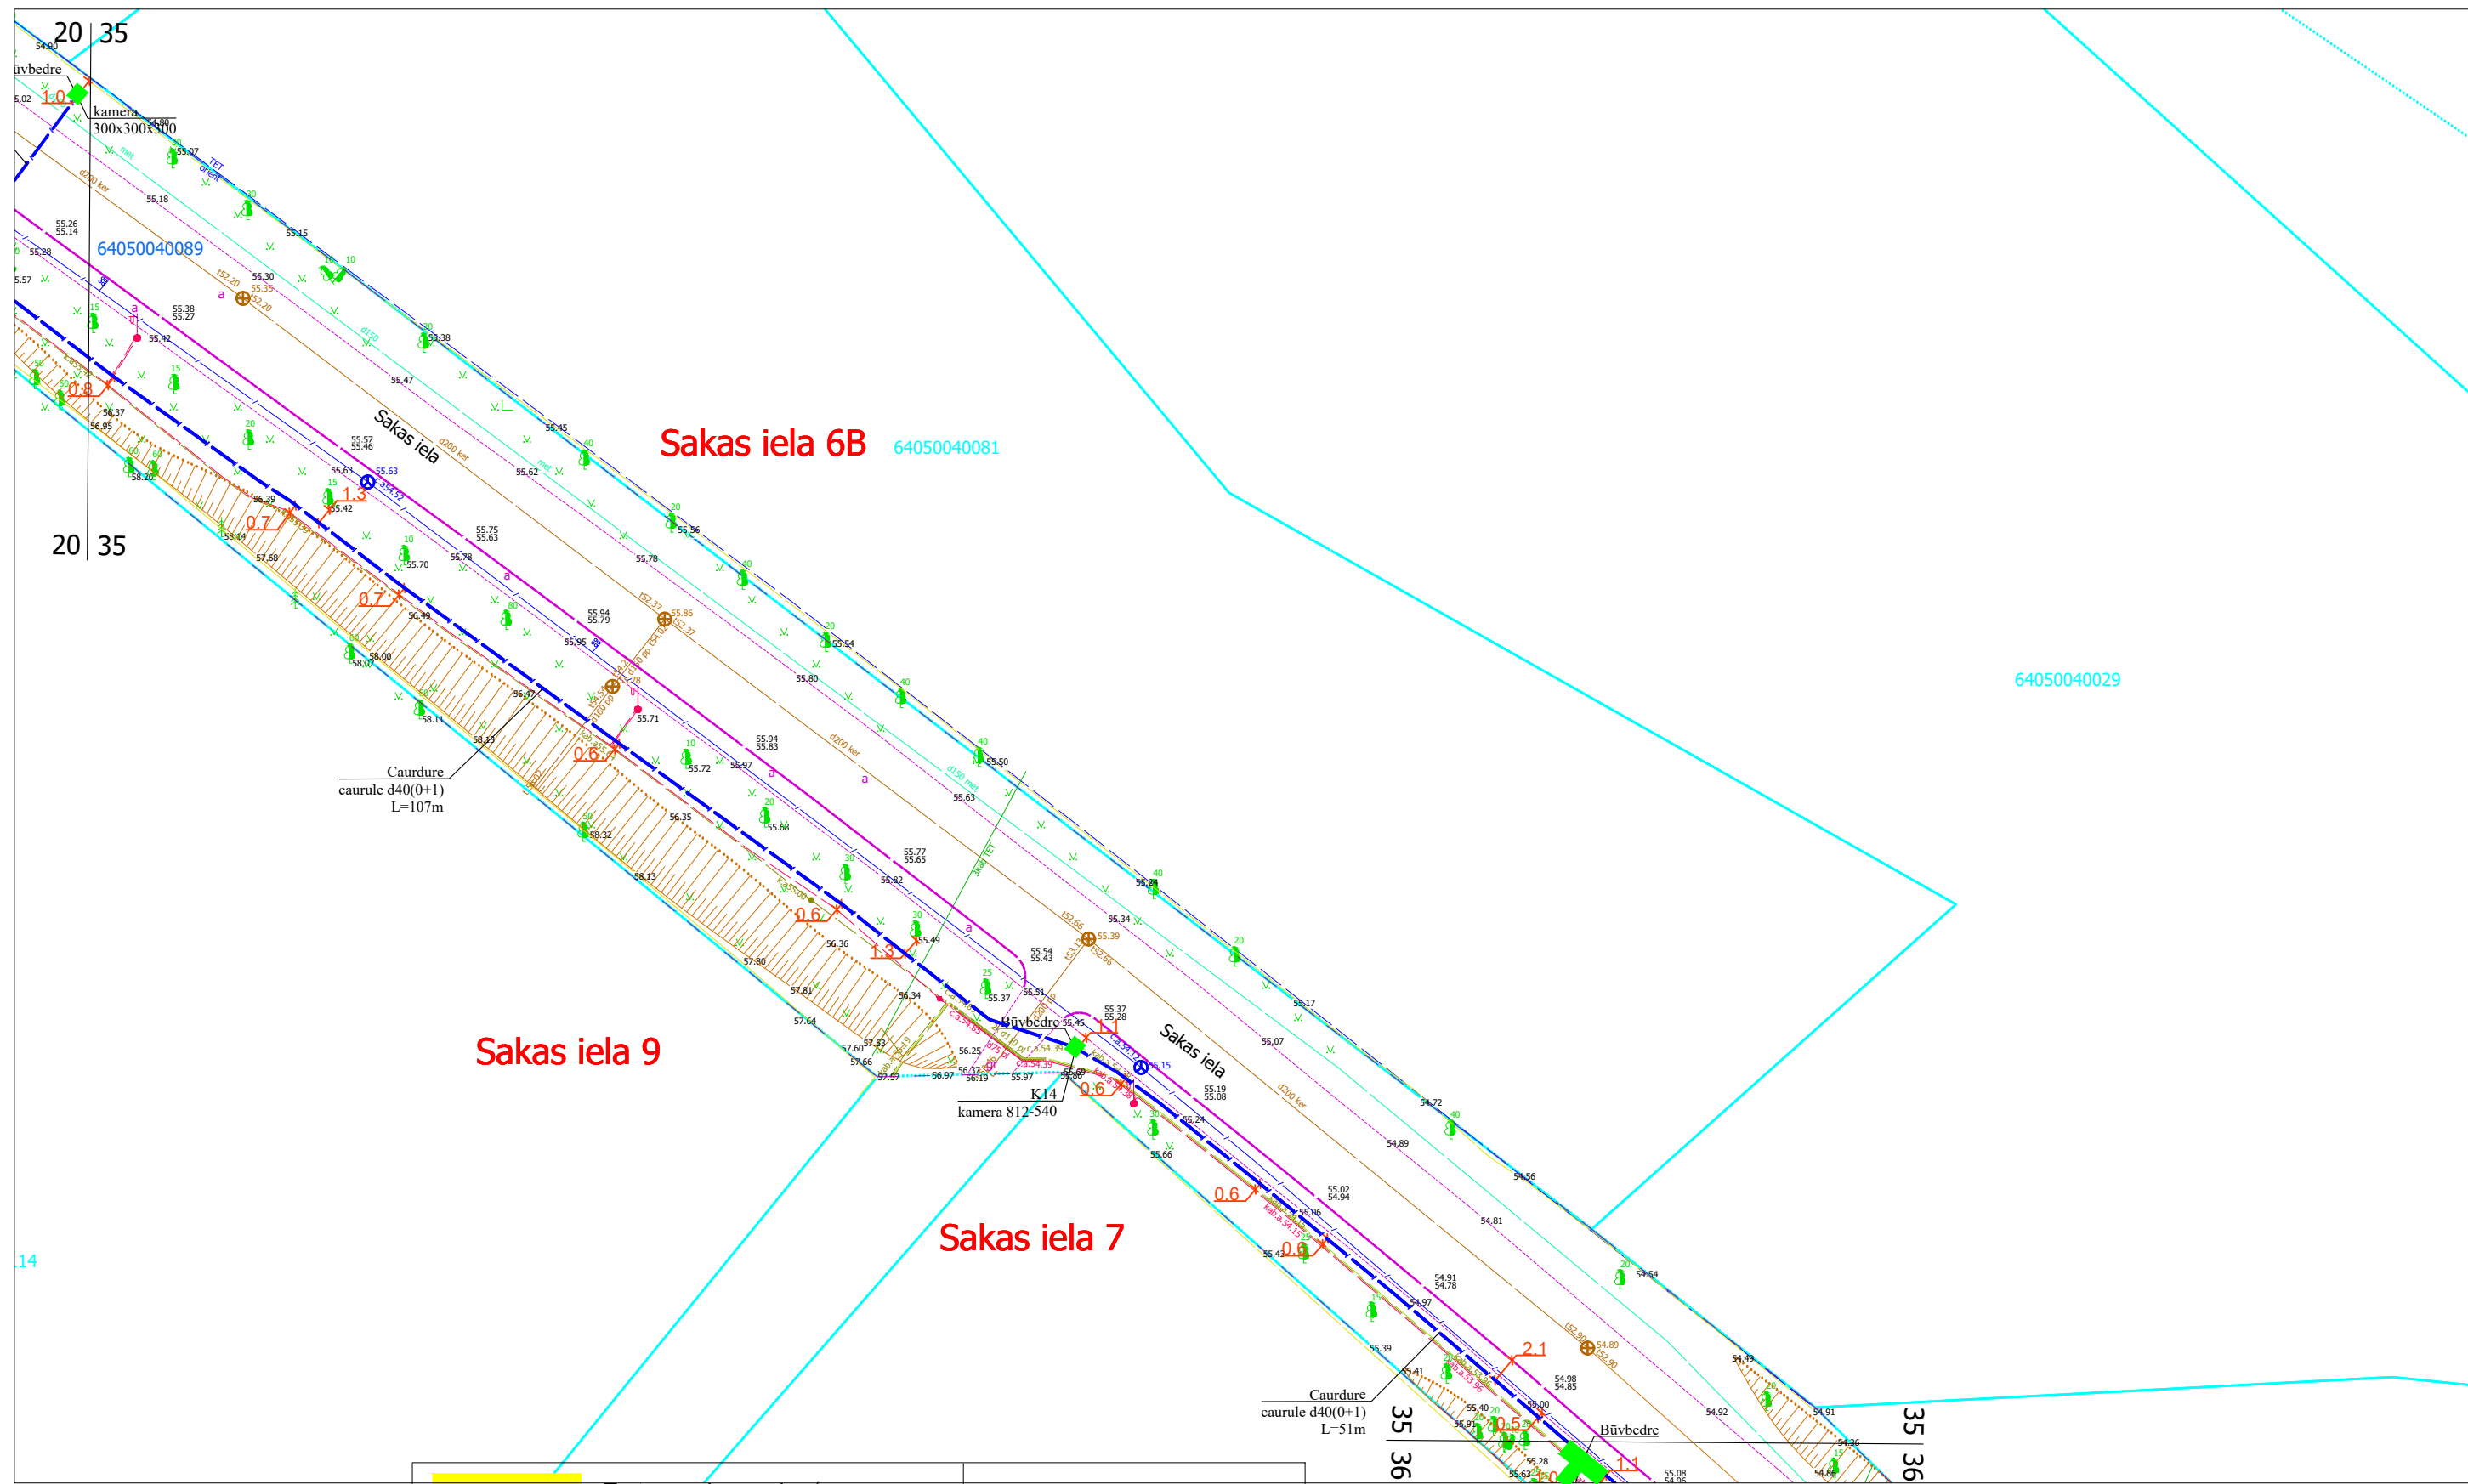


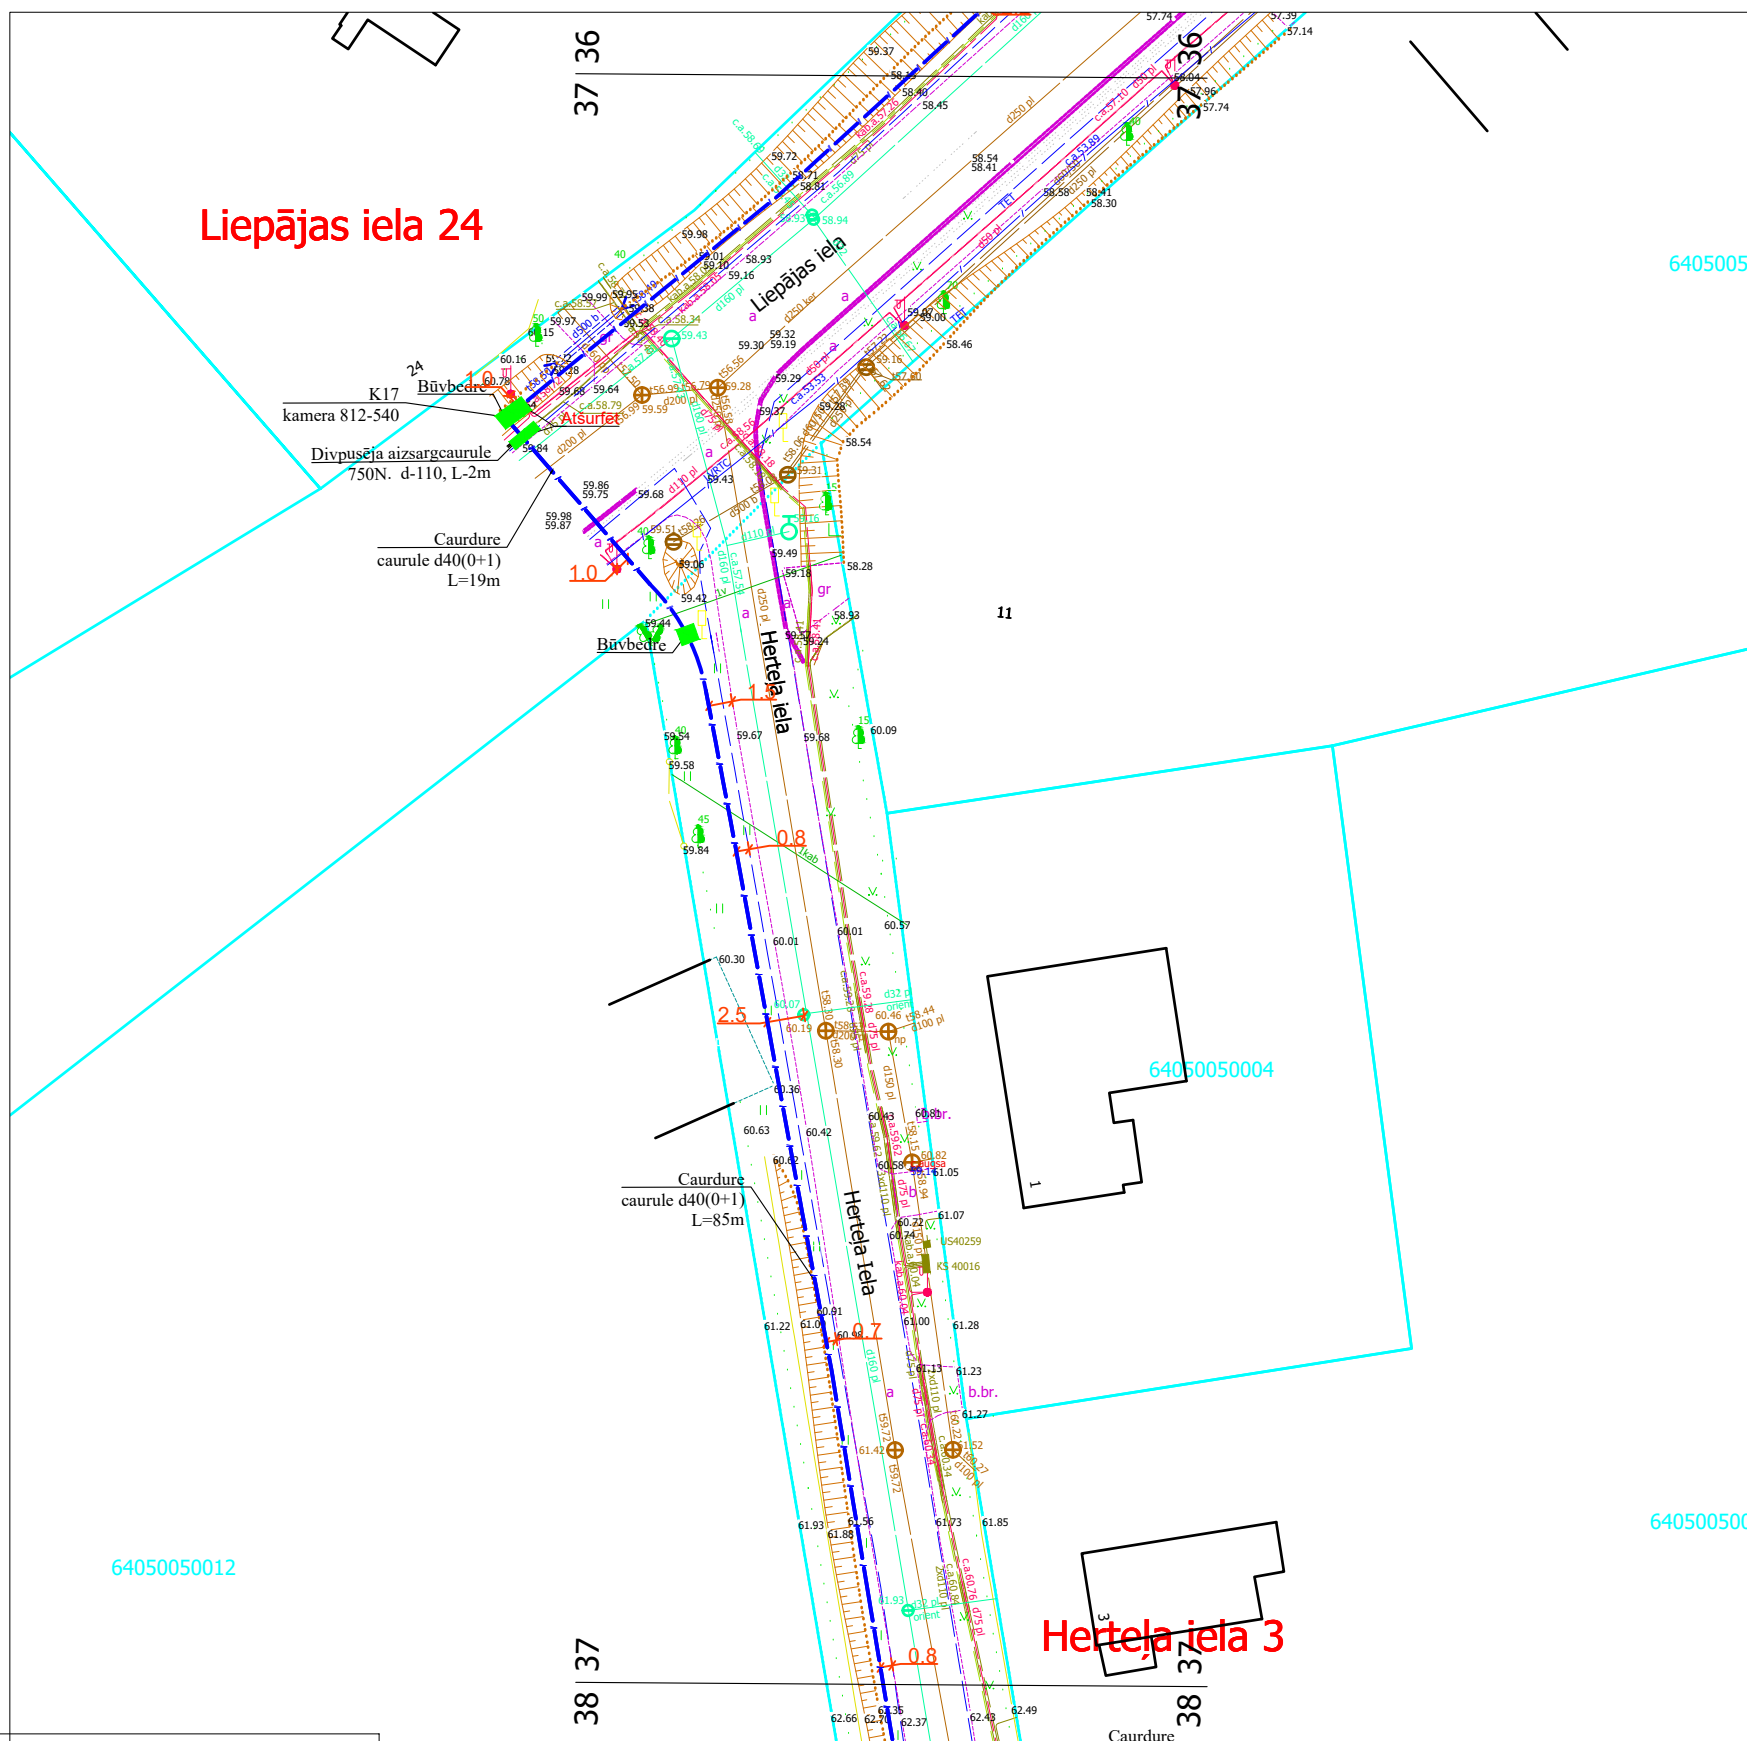
	Trotuāra akmeņi bruģa segums	1,0 m platumā
	Trotuāra betonbruģakmeņa segums	1,0 m platumā
	Trotuāra asfaltbetona segums	1,0 m platumā
	Melnzeme ar iesētu zāli	0,5 m platumā
	Brauktuves grants segums	1,0 m platumā
	esošā grunts	1,0 m platumā







				2.4.1.2.i. Platjoslas jeb ļoti augstas veiktspējas tīklu "pēdējās jūdzes" infrastruktūras attīstība			 		
Proj. vadītājs				J. Patmalnieks	18.03.25.		Elektronisko sakaru tīkla izbūve līdz īpašumu robežām Aizpute (1. daļa), Aizputes pagasts, Dienvidkurzemes novads		
Rasējums : Seguma atjaunošanas plāns							1:500	34	44






	Trotuāra akmens bruģa segums	1,0 m platumā
	Trotuāra betonbruģakmeņa segums	1,0 m platumā
	Trotuāra asfaltbetona segums	1,0 m platumā
	Melnzeme ar iesētu zāli	0,5 m platumā
	Brauktuves grants segums	1,0 m platumā
	esošā grunts	1,0 m platumā







				2.4.1.2.i. Platjoslas jeb ļoti augstas veiktspējas tīklu "pēdējās jūdzes" infrastruktūras attīstība					
Proj. vadītājs	J. Patmalnieks		18.03.25.	Elektronisko sakaru tīkla izbūve līdz īpašumu robežām Aizpute (1. daļa), Aizputes pagasts, Dienvidkurzemes novads			1:500	35	44
				Rasējums : Seguma atjaunošanas plāns					

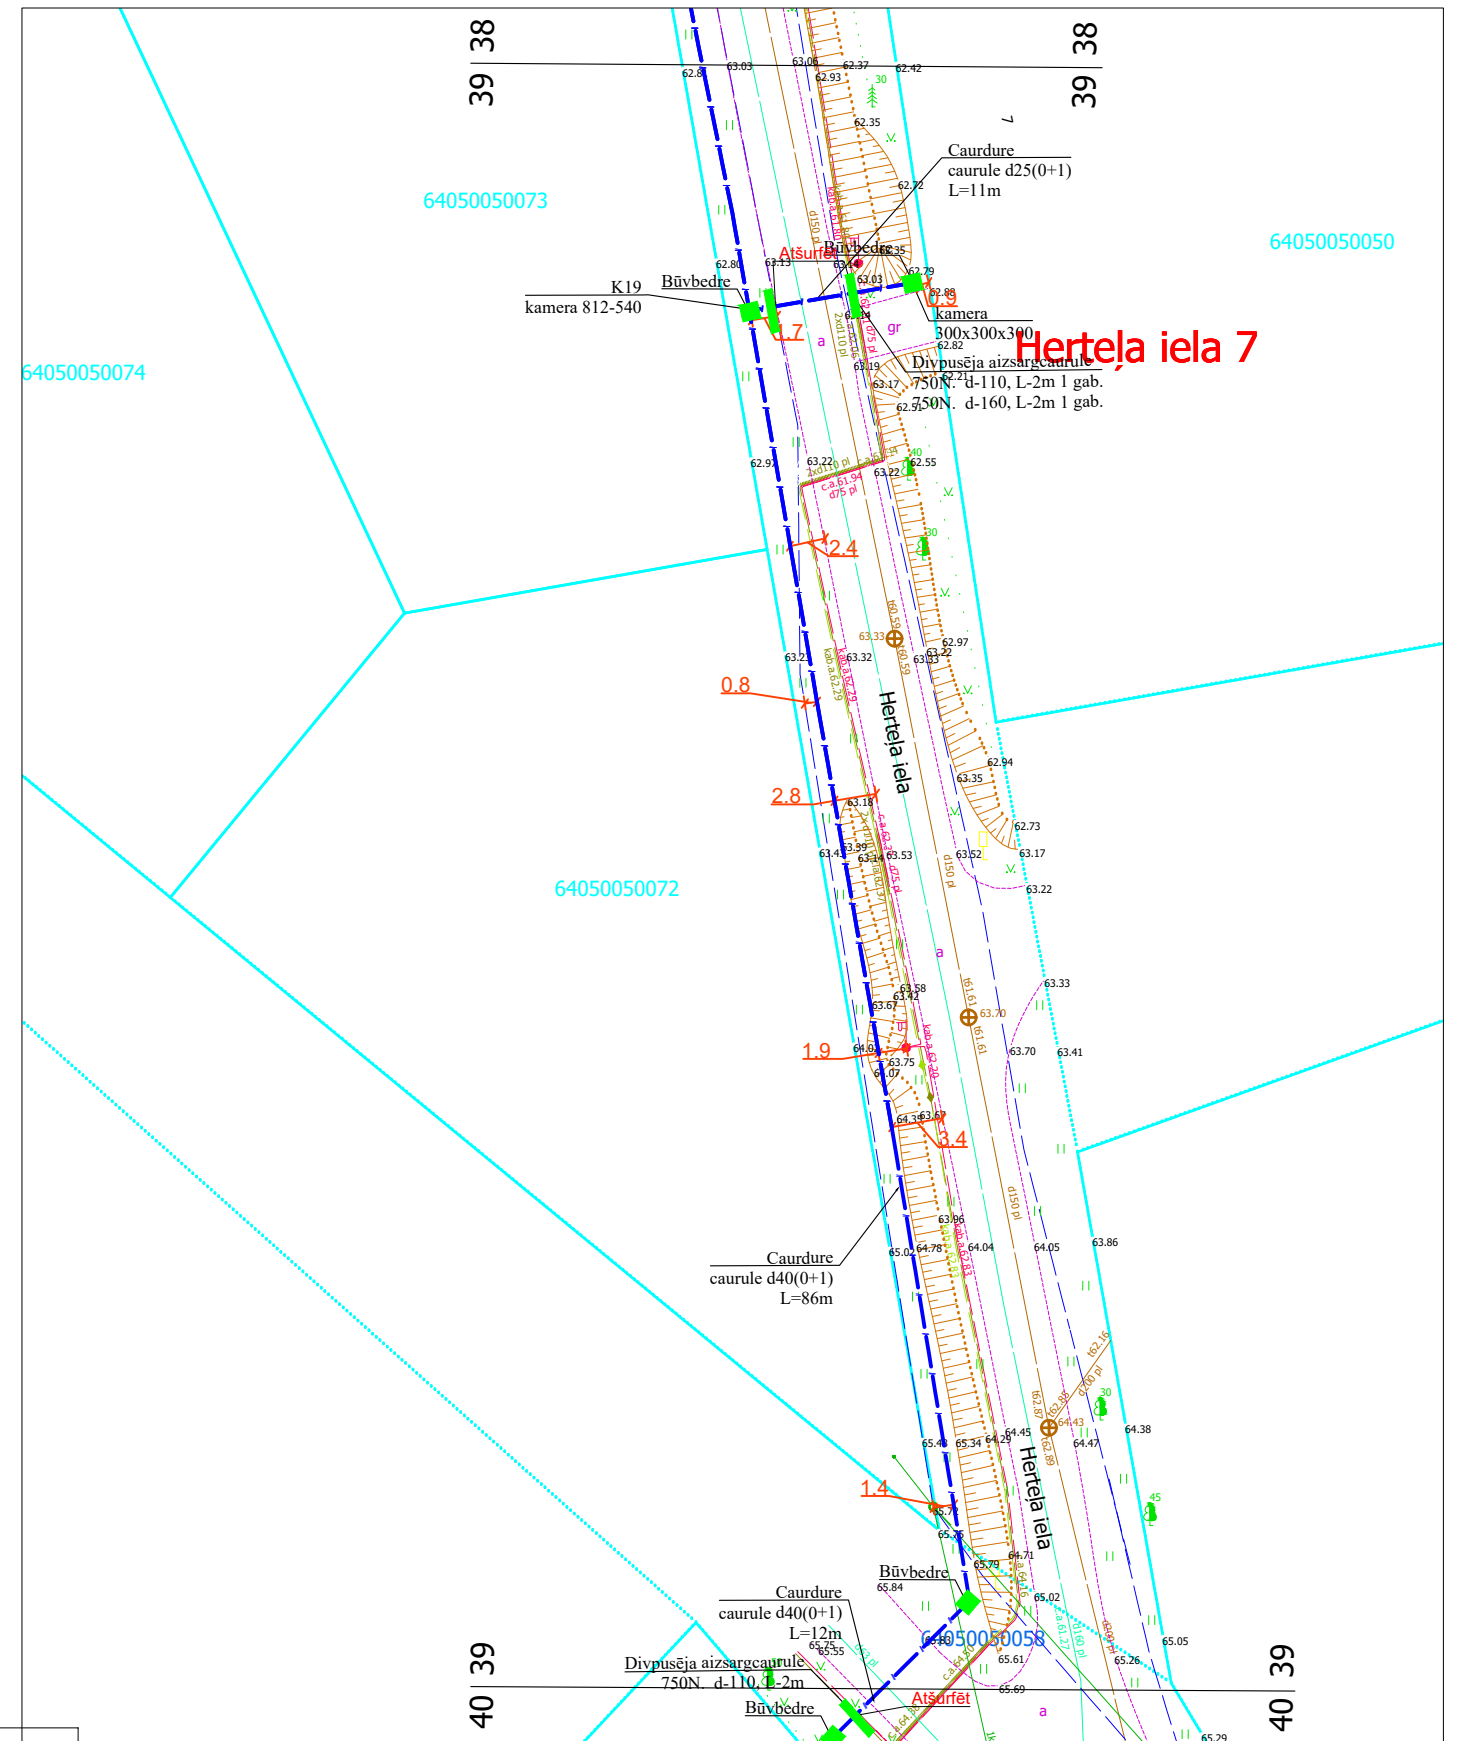


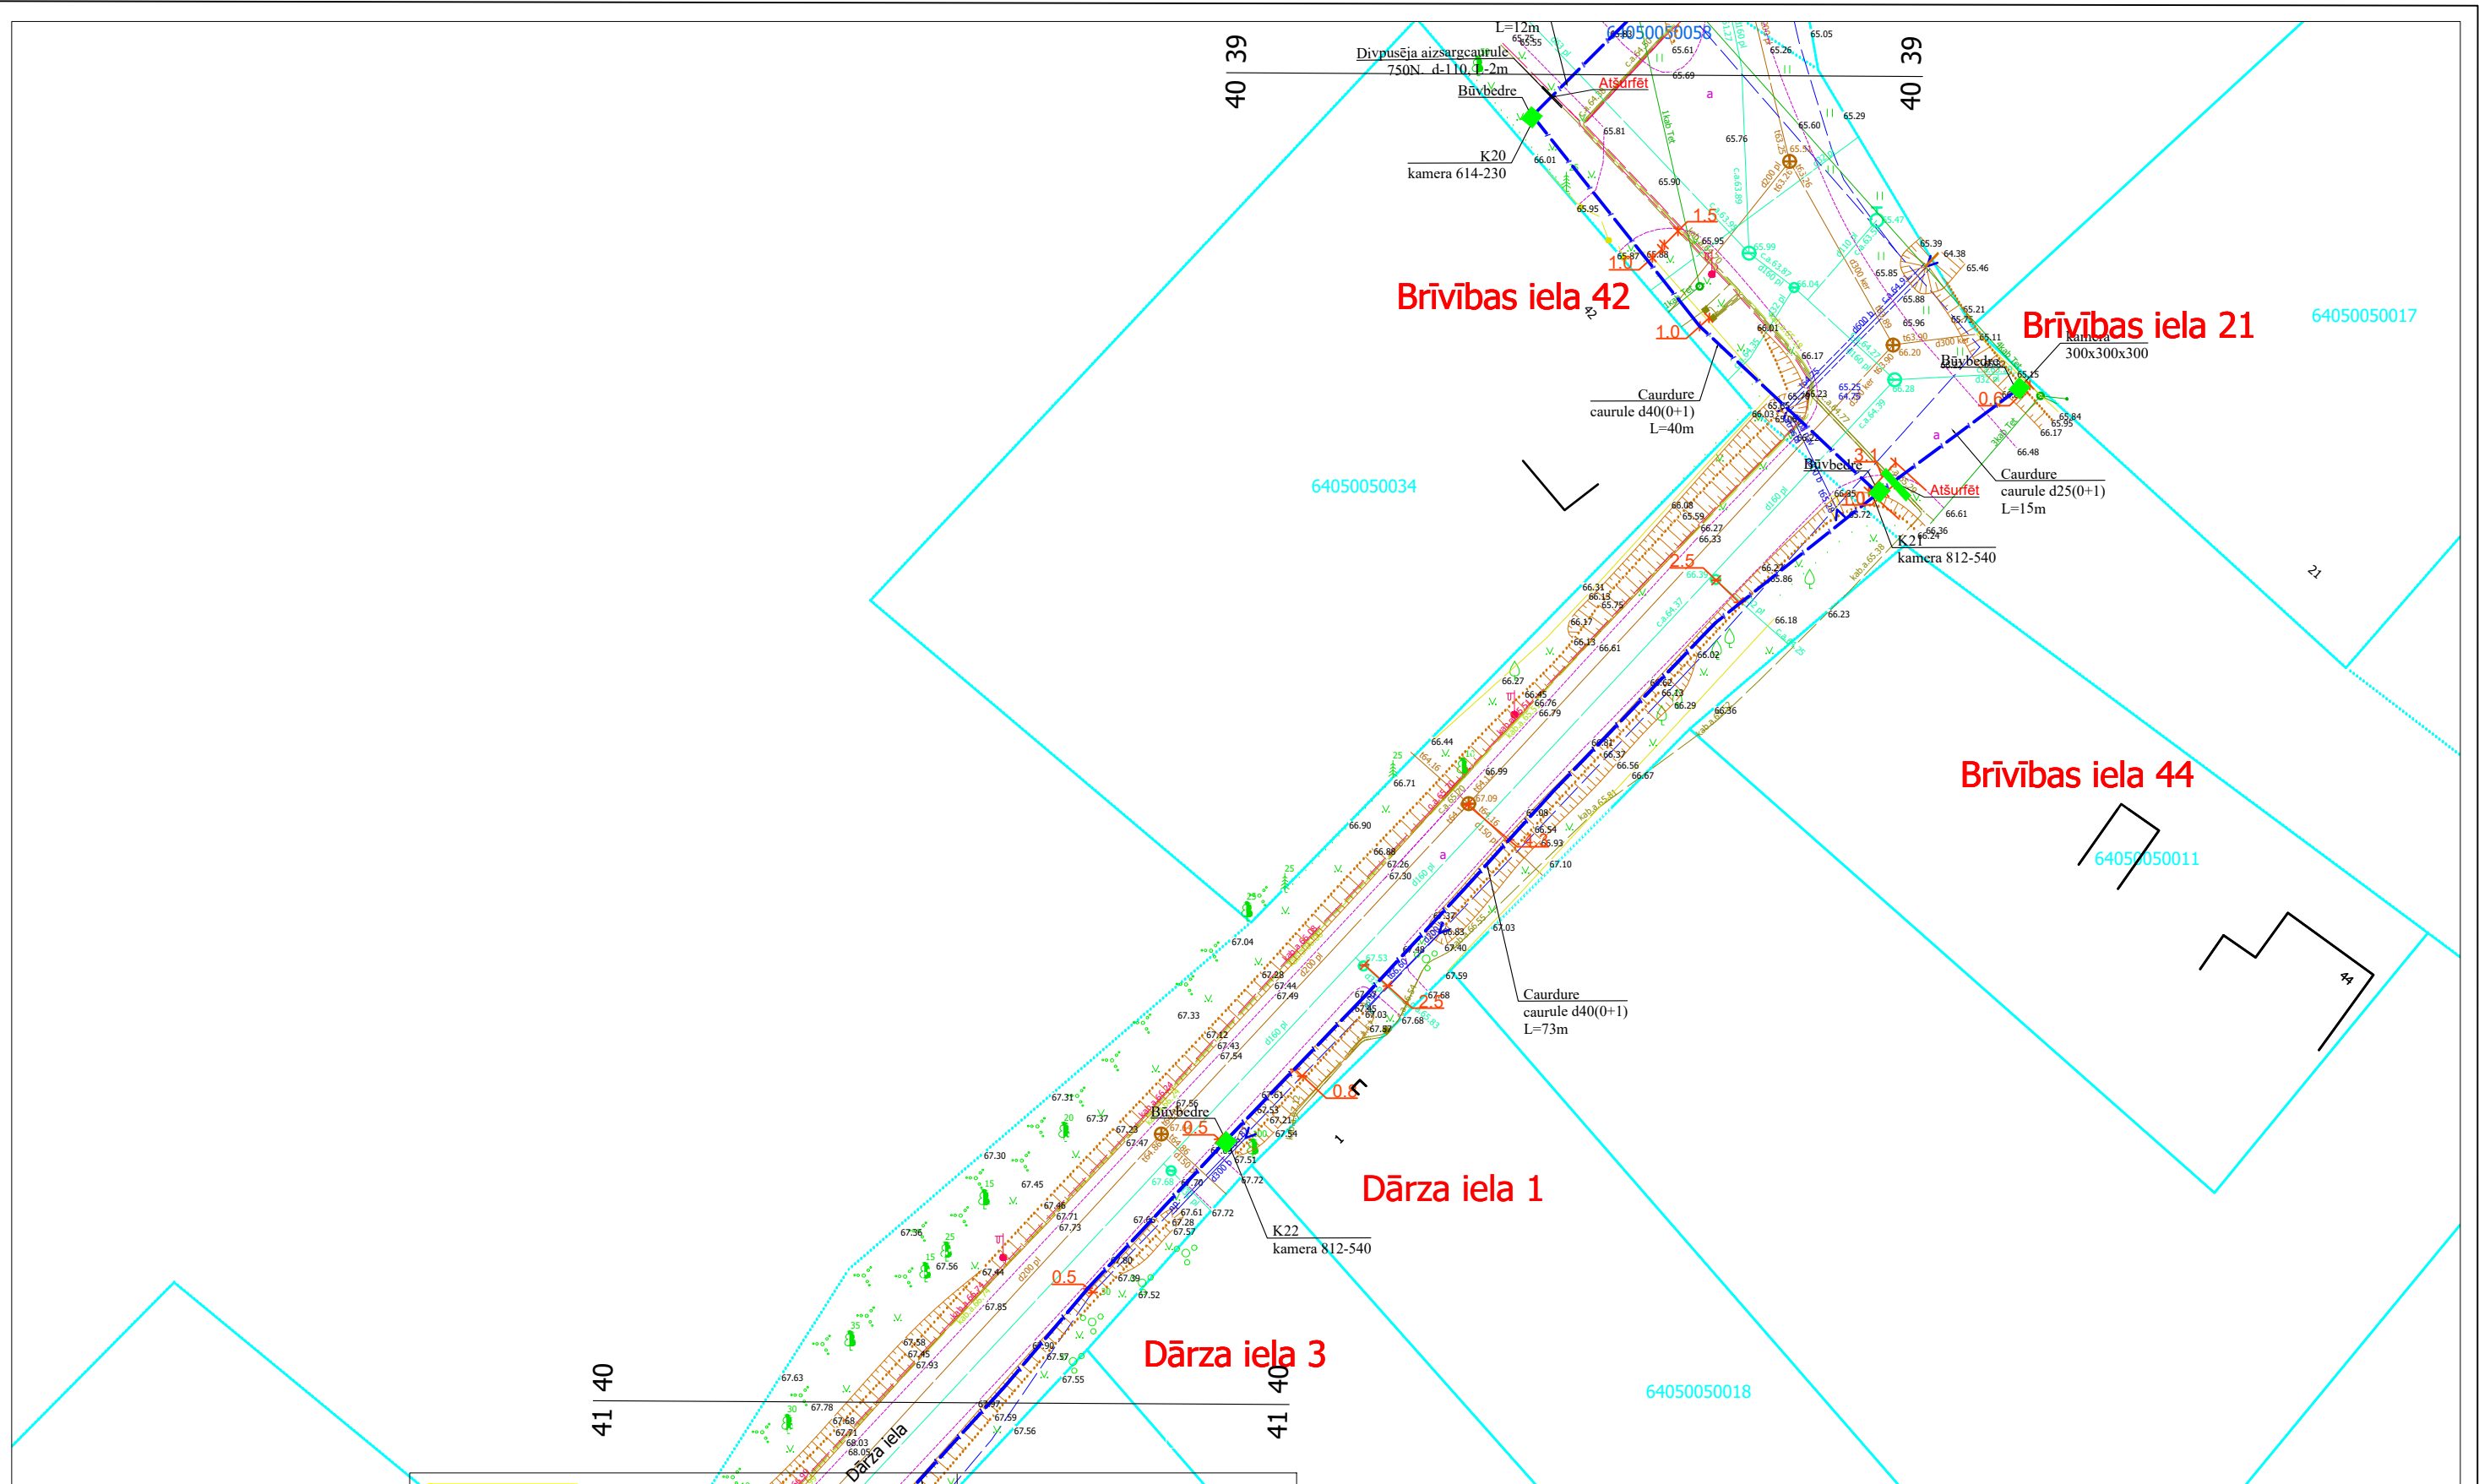
	Trotuāra akmens bruģa segums	1,0 m platumā
	Trotuāra betonbruģakmeņa segums	1,0 m platumā
	Trotuāra asvaltbetona segums	1,0 m platumā
	Melnzeme ar iesētu zāli	0,5 m platumā
	Brauktuves grants segums	1,0 m platumā
	esošā grunts	1,0 m platumā







2.4.1.2.i. Platjoslas jeb ļoti augstas veiktspējas tīklu "pēdējās jūdzes" infrastruktūras attīstība			 		
Proj. vadītājs	J. Patmalnieks	18.03.25.	Elektronisko sakaru tīkla izbūve līdz īpašumu robežām Aizpute (1. daļa), Aizputes pagasts, Dienvidkurzemes novads		
Rasējums : Seguma atjaunošanas plāns			1:500	37	44




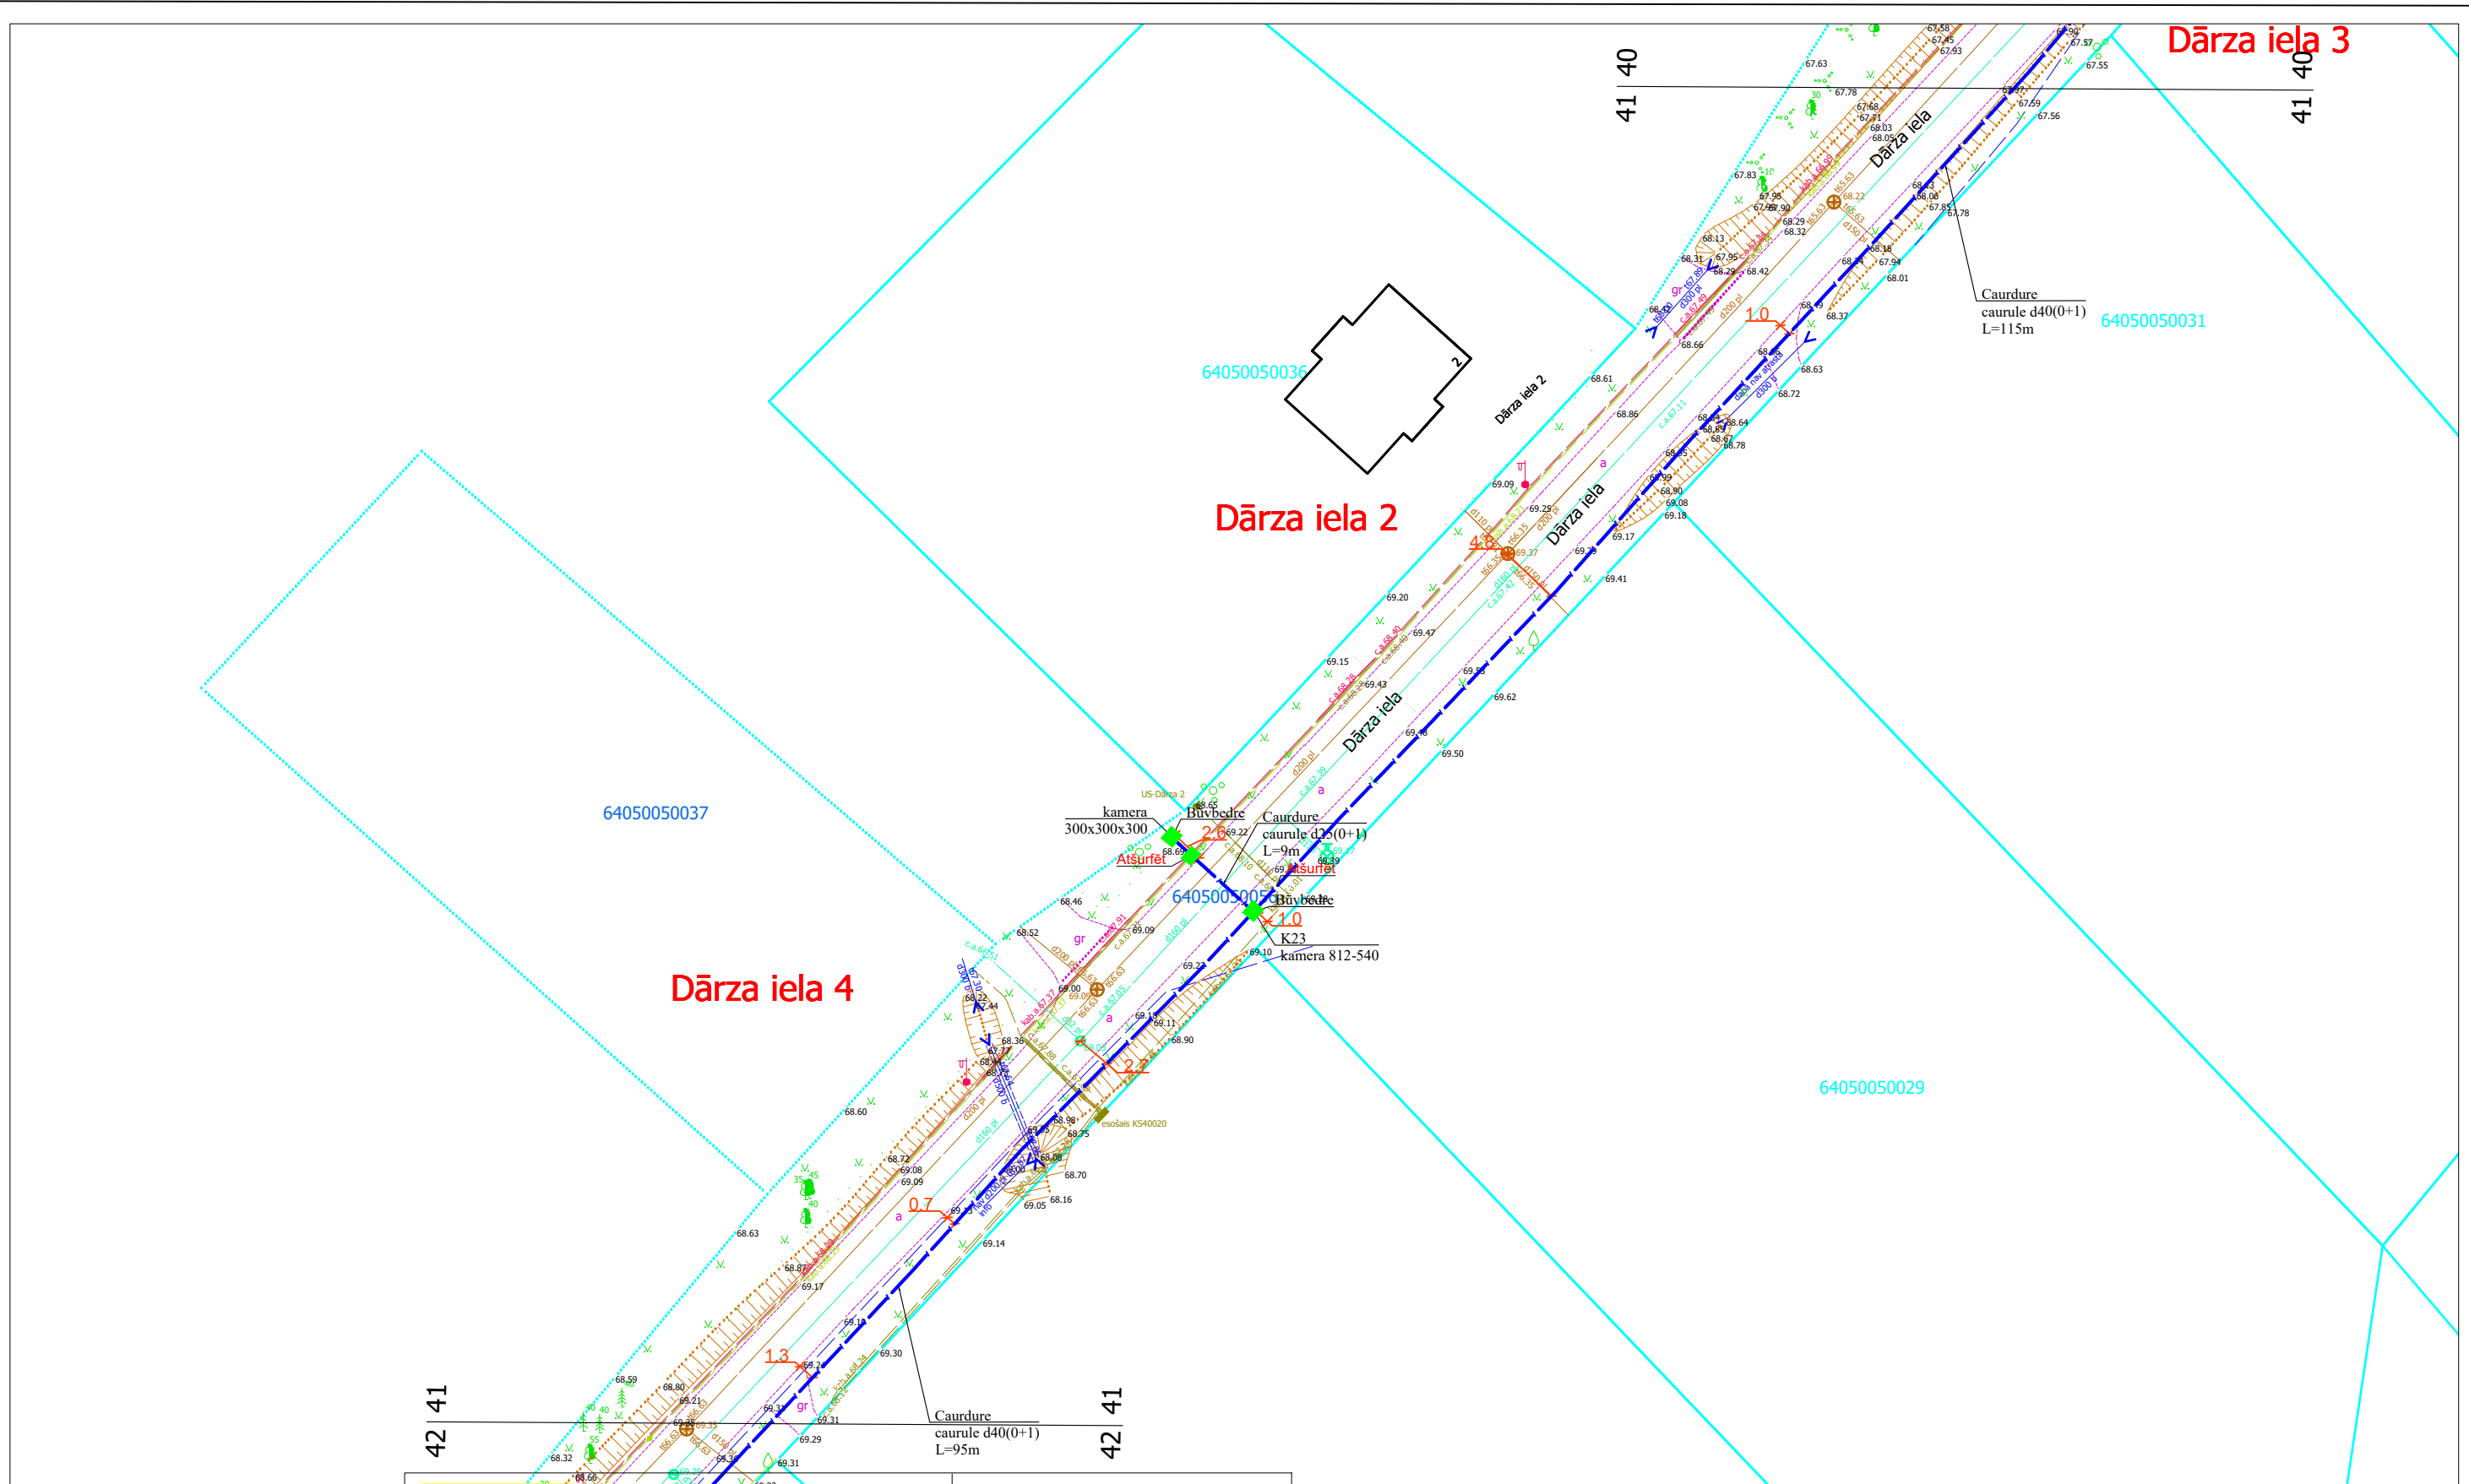
	Trotuāra akmens bruģa segums	1,0 m platumā
	Trotuāra betonbruģakmeņa segums	1,0 m platumā
	Trotuāra asfaltbetona segums	1,0 m platumā
	Melnzeme ar iesētu zāli	0,5 m platumā
	Brauktuves grants segums	1,0 m platumā
	esošā grunts	1,0 m platumā







				2.4.1.2.i. Platjoslas jeb ļoti augstas veiktspējas tīklu "pēdējās jūdzes" infrastruktūras attīstība						
Proj. vadītājs	J. Patmalnieks	18.03.25.		Elektronisko sakaru tīkla izbūve līdz īpašumu robežām Aizpute (1. daļa), Aizputes pagasts, Dienvidkurzemes novads				1:500	39	44
				Rasējums : Seguma atjaunošanas plāns						






	Trotuāra akmens bruģa segums	1,0 m platumā
	Trotuāra betonbruģakmeņa segums	1,0 m platumā
	Trotuāra asfaltbetona segums	1,0 m platumā
	Melnzeme ar iesētu zāli	0,5 m platumā
	Brauktuves grants segums	1,0 m platumā
	esošā grunts	1,0 m platumā








					2.4.1.2.i. Platjoslas jeb ļoti augstas veiktspējas tīklu "pēdējās jūdzes" infrastruktūras attīstība					
Proj. vadītājs	J. Patmalnieks			18.03.25.	Elektronisko sakaru tīkla izbūve līdz īpašumu robežām Aizpute (1. daļa), Aizputes pagasts, Dienvidkurzemes novads					
					Rasējums : Seguma atjaunošanas plāns					
								1:500	40	44

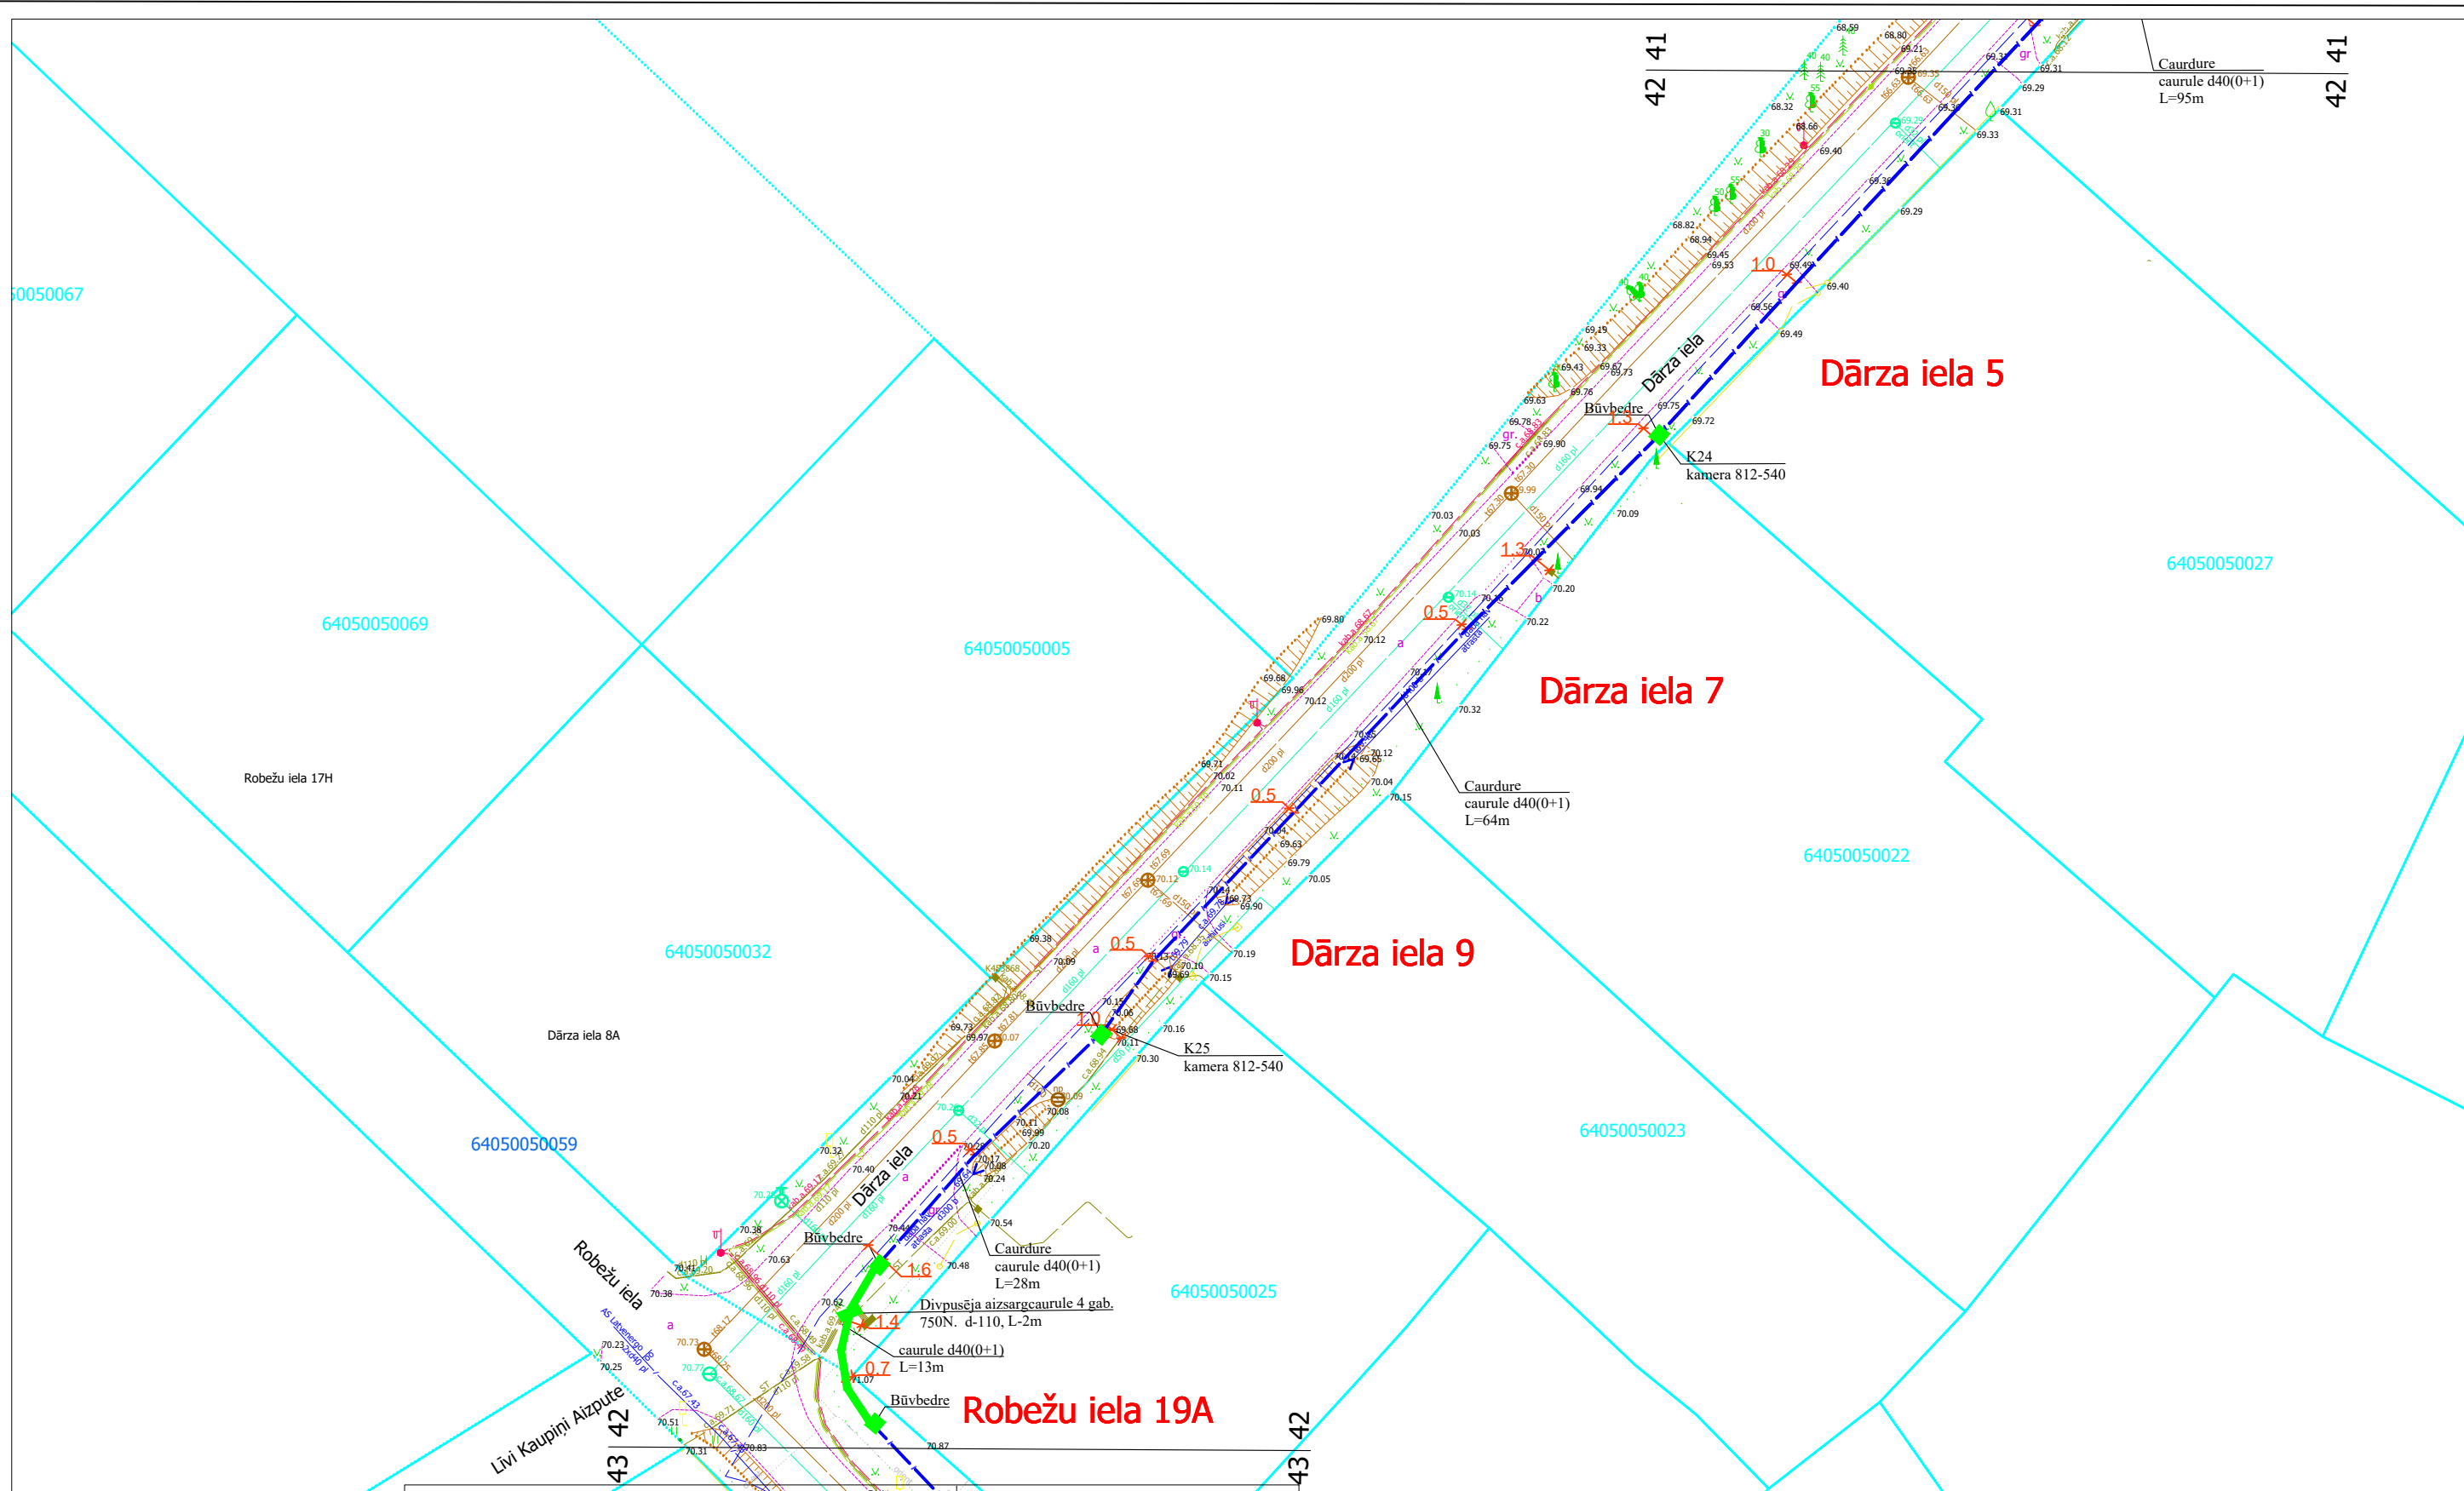








	Trotuāra akmens bruģa segums	1,0 m platumā
	Trotuāra betonbruģakmeņa segums	1,0 m platumā
	Trotuāra asfaltbetona segums	1,0 m platumā
	Melnzeme ar iesētu zāli	0,5 m platumā
	Brauktuves grants segums	1,0 m platumā
	esošā grunts	1,0 m platumā

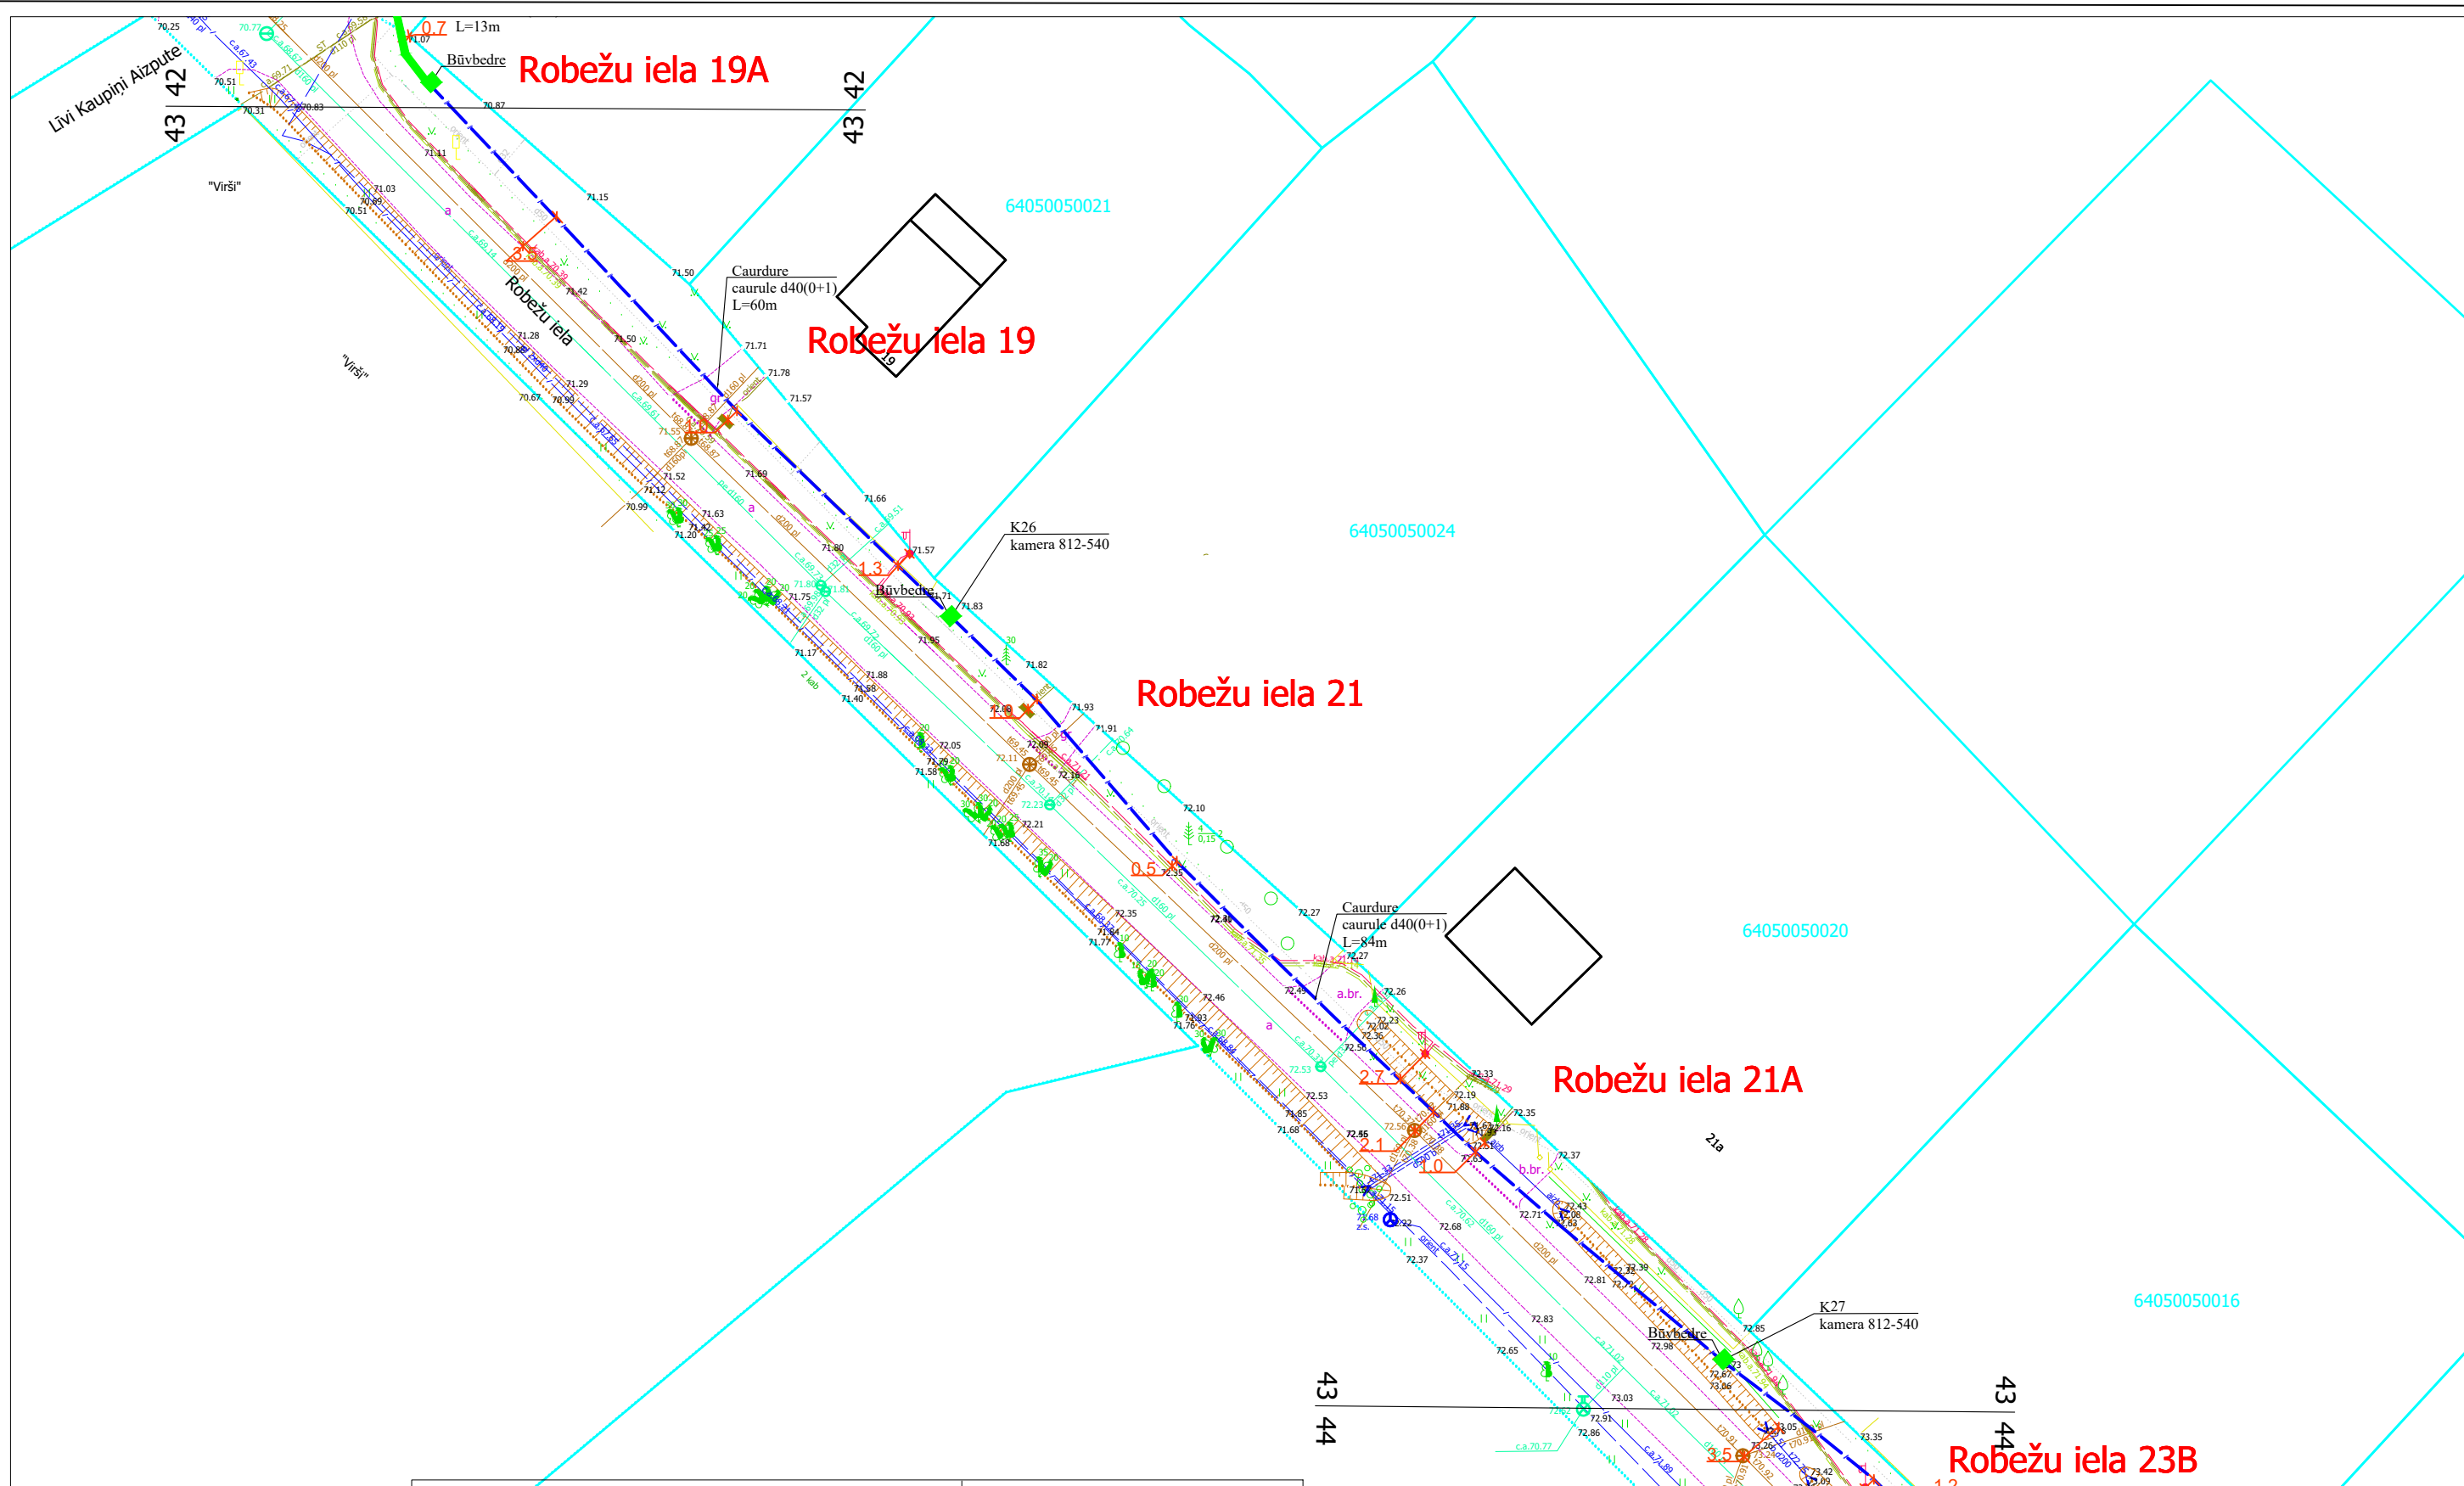2.4.1.2.i. Platjoslas jeb ļoti augstas veiktspējas tīklu "pēdējās jūdzes" infrastruktūras attīstība				 		
Proj. vadītājs	J. Patmalnieks	18.03.25.	Elektronisko sakaru tīkla izbūve līdz īpašumu robežām Aizpute (1. daļa), Aizputes pagasts, Dienvidkurzemes novads			
Rasējums : Seguma atjaunošanas plāns				1:500	41	44



	Trotuāra akmens bruģa segums	1,0 m platumā								
	Trotuāra betonbruģakmeņa segums	1,0 m platumā								
	Trotuāra asfaltbetona segums	1,0 m platumā								
	Melnzeme ar iesētu zāli	0,5 m platumā								
	Brauktuves grants segums	1,0 m platumā								
	esošā grunts	1,0 m platumā								
			Proj. vadītājs	J. Patmalnieks	18.03.25.	2.4.1.2.i. Platjoslas jeb ļoti augstas veiktspējas tīklu "pēdējās jūdzes" infrastruktūras attīstība				
						Elektronisko sakaru tīkla izbūve līdz īpašumu robežām Aizpute (1. daļa), Aizputes pagasts, Dienvidkurzemes novads		1:500	42	44
						Rasējums : Seguma atjaunošanas plāns				



		1,0 m platumā
	Trotuāra betonbruģakmeņa segums	1,0 m platumā
	Trotuāra asfaltbetona segums	1,0 m platumā
	Melnzeme ar iesētu zāli	0,5 m platumā
	Brauktuves grants segums	1,0 m platumā
	esošā grunts	1,0 m platumā

Proj. vadītājs	J. Patmalnieks	18.03.25.
----------------	----------------	-----------

2.4.1.2.i. Platjoslas jeb ļoti augstas veiktspējas tīklu "pēdējās jūdzes" infrastruktūras attīstība

Elektronisko sakaru tīkla izbūve līdz īpašumu robežām Aizpute (1. daļa), Aizputes pagasts, Dienvidkurzemes novads

Rasējums : Seguma atjaunošanas plāns



1:500	43	44
-------	----	----

43
44

Robežu iela 23B

Robežu iela 23A

Robežu iela 23 (18)

Robežu iela 25 (10)








64420050130


64050050014

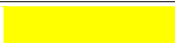





64050090021

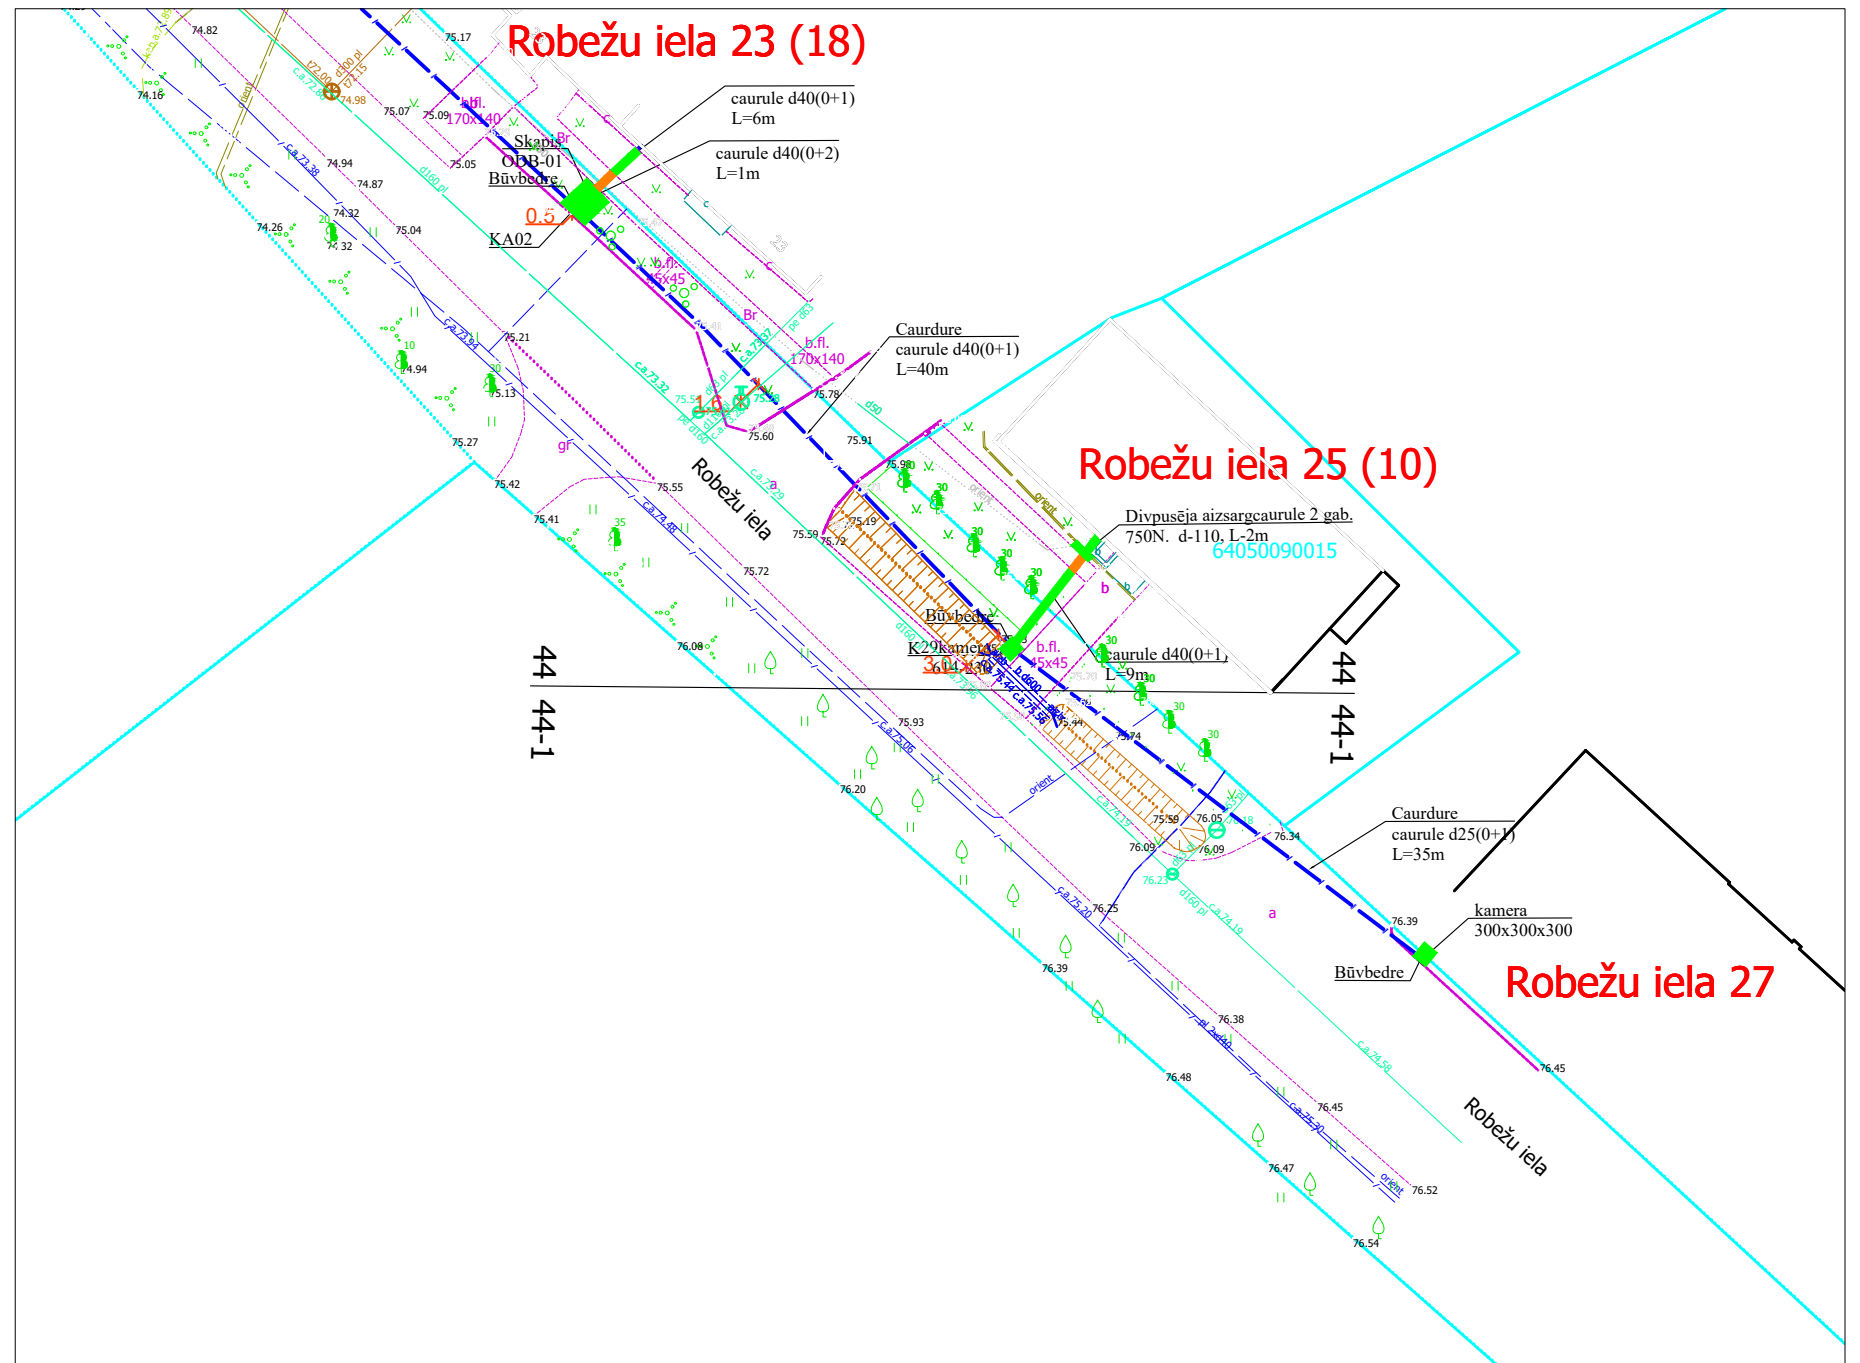
44
44-1

44
44-1

	Trotuāra akmens bruģa segums	1,0 m platumā								
	Trotuāra betonbruģakmeņa segums	1,0 m platumā								
	Trotuāra asfaltbetona segums	1,0 m platumā								
	Melnzeme ar iesētu zāli	0,5 m platumā								
	Brauktuves grants segums	1,0 m platumā								
	esošā grunts	1,0 m platumā								
			Proj. vadītājs	J. Patmalnieks	18.03.25.	2.4.1.2.i. Platjoslas jeb ļoti augstas veiktspējas tīklu "pēdējās jūdzes" infrastruktūras attīstība				
						Elektronisko sakaru tīkla izbūve līdz īpašumu robežām Aizpute (1. daļa), Aizputes pagasts, Dienvidkurzemes novads		1:500	44	44
						Rasējums : Seguma atjaunošanas plāns				



	Trotuāra akmens bruģa segums	1,0 m platumā
	Trotuāra betonbruģakmeņa segums	1,0 m platumā
	Trotuāra asfaltbetona segums	1,0 m platumā
	Melnzeme ar iesētu zāli	0,5 m platumā
	Brauktuves grants segums	1,0 m platumā
	esošā grunts	1,0 m platumā

				2.4.1.2.i. Platjoslas jeb ļoti augstas veiktspējas tīklu "pēdējās jūdzes" infrastruktūras attīstība						
Proj. vadītājs	J. Patmalnieks		18.03.25.	Elektronisko sakaru tīkla izbūve līdz īpašumu robežām Aizpute (1. daļa), Aizputes pagasts, Dienvidkurzemes novads						
				Rasējums : Seguma atjaunošanas plāns				1:500	44-1	44