




	Trotuāra akmeņi bruģa segums	1,0 m platumā
	Trotuāra betonbruģakmeņa segums	1,0 m platumā
	Trotuāra asfaltbetona segums	1,0 m platumā
	Melnzeme ar iesētu zāli	0,5 m platumā
	Brauktuves grants segums	1,0 m platumā
	esošā grunts	1,0 m platumā

Proj. vadītājs	J. Patmalnieks	18.03.25
----------------	----------------	----------


2.4.1.2.i. Platjoslas jeb ļoti augstas veiktspējas tīklu "pēdējās jūdzes" infrastruktūras attīstība

Elektronisko sakaru tīkla izbūve līdz īpašumu robežām Aizpute (1. daļa), Aizputes pagasts, Dienvidkurzemes novads

Rasējums : Seguma atjaunošanas plāns



1:500	1	44
-------	---	----

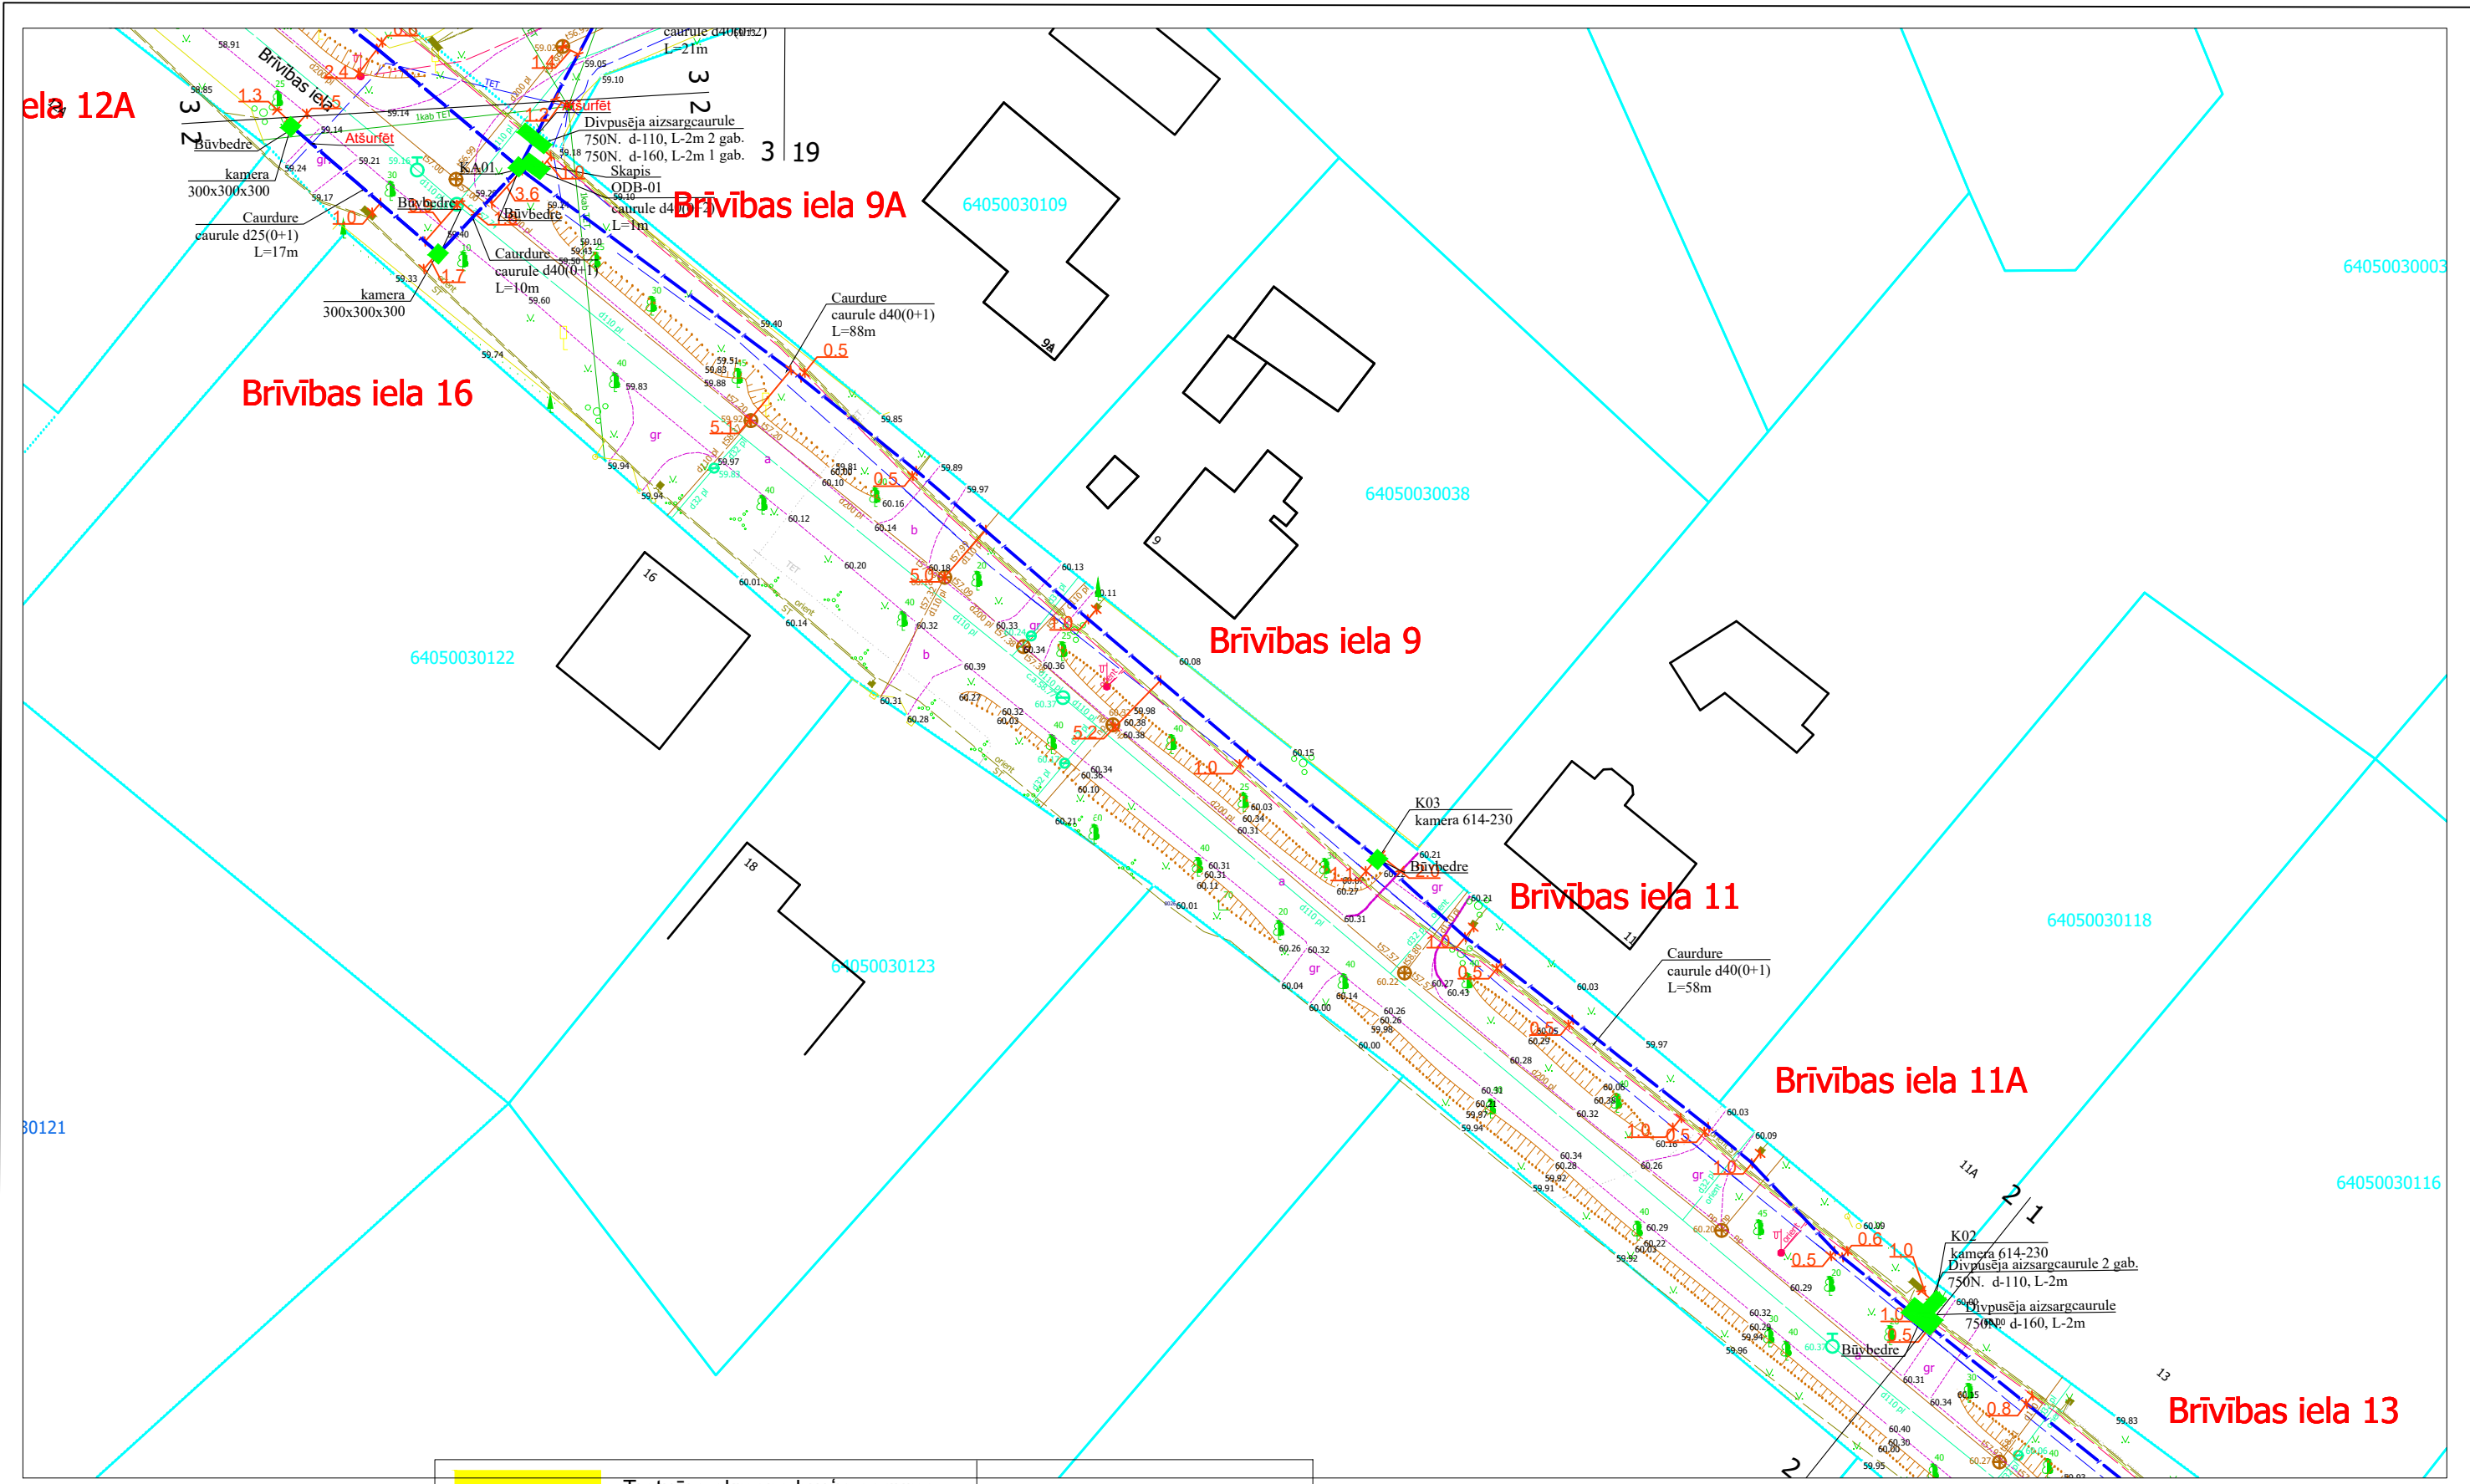

	Trotuāra akmens bruģa segums	1,0 m platumā
	Trotuāra betonbruģakmeņa segums	1,0 m platumā
	Trotuāra asvaltbetona segums	1,0 m platumā
	Melnzeme ar iesētu zāli	0,5 m platumā
	Brauktuves grants segums	1,0 m platumā
	esošā grunts	1,0 m platumā

Proj. vadītājs	J. Patmalnieks	18.03.25.
----------------	----------------	-----------


2.4.1.2.i. Platjoslas jeb ļoti augstas veiktspējas tīklu "pēdējās jūdzes" infrastruktūras attīstība







Elektronisko sakaru tīkla izbūve līdz īpašumu robežām Aizpute (1. daļa), Aizputes pagasts, Dienvidkurzemes novads


Rasējums : Seguma atjaunošanas plāns

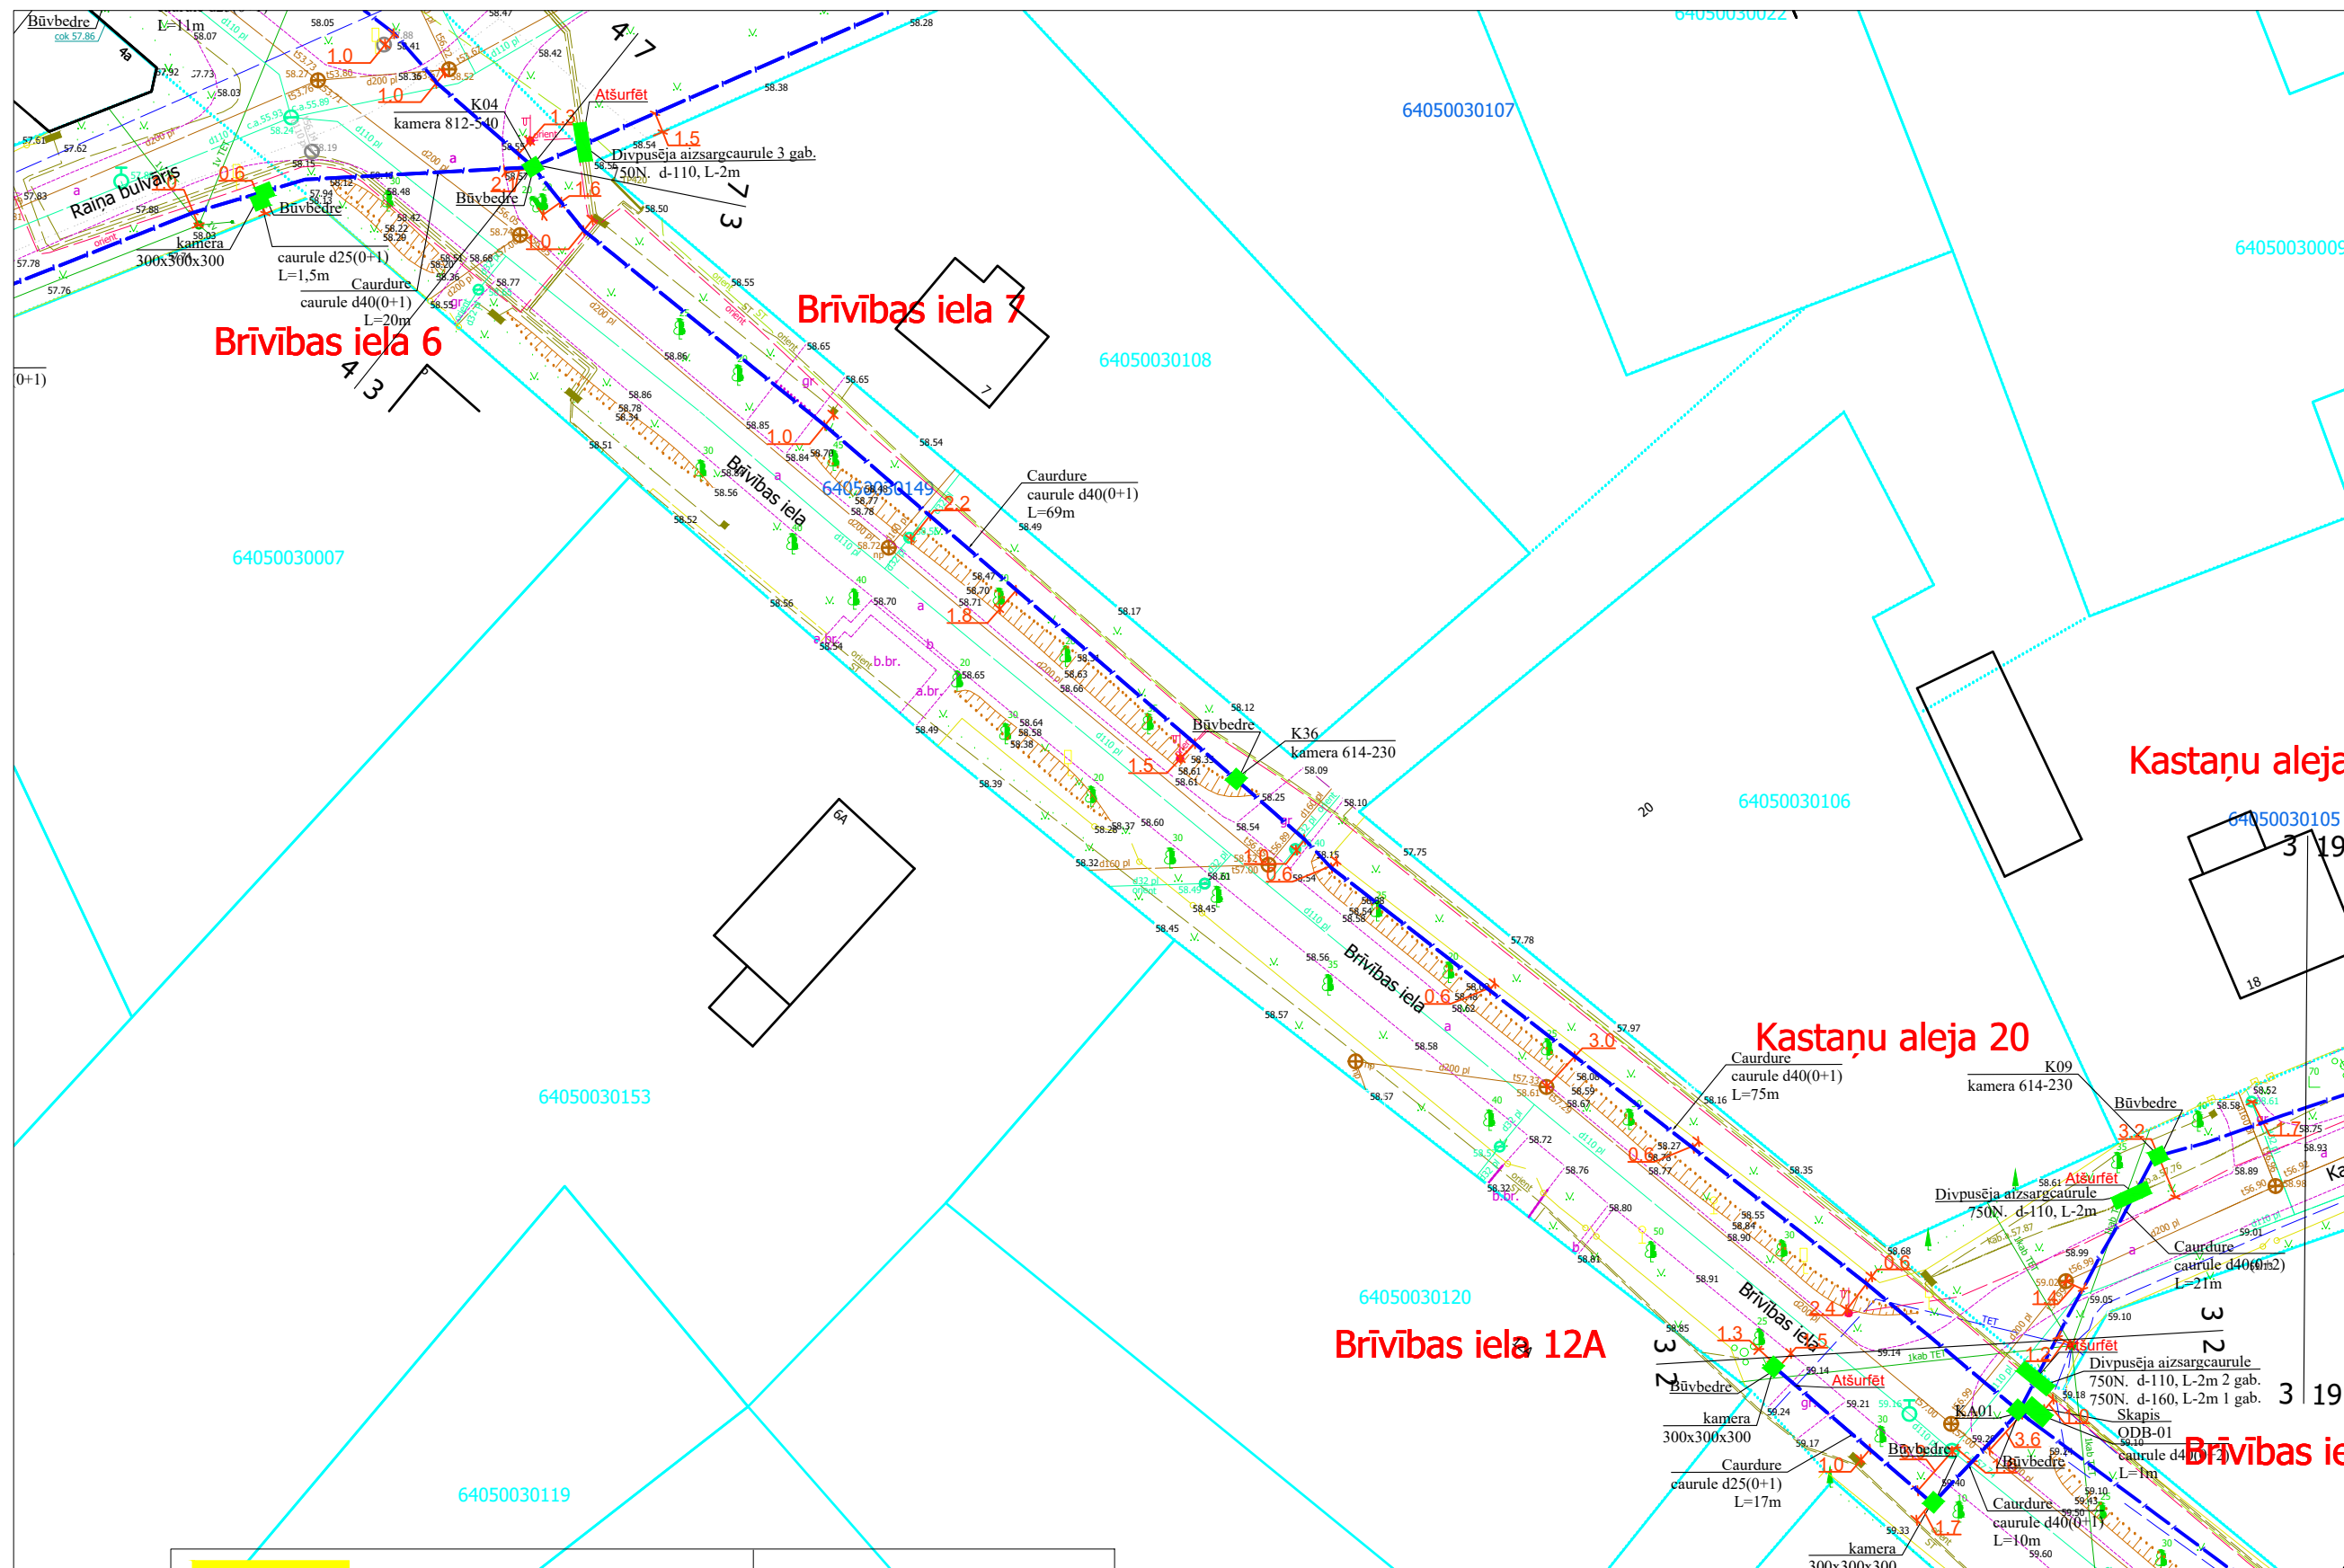


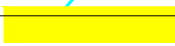





1:500	2	44
-------	---	----

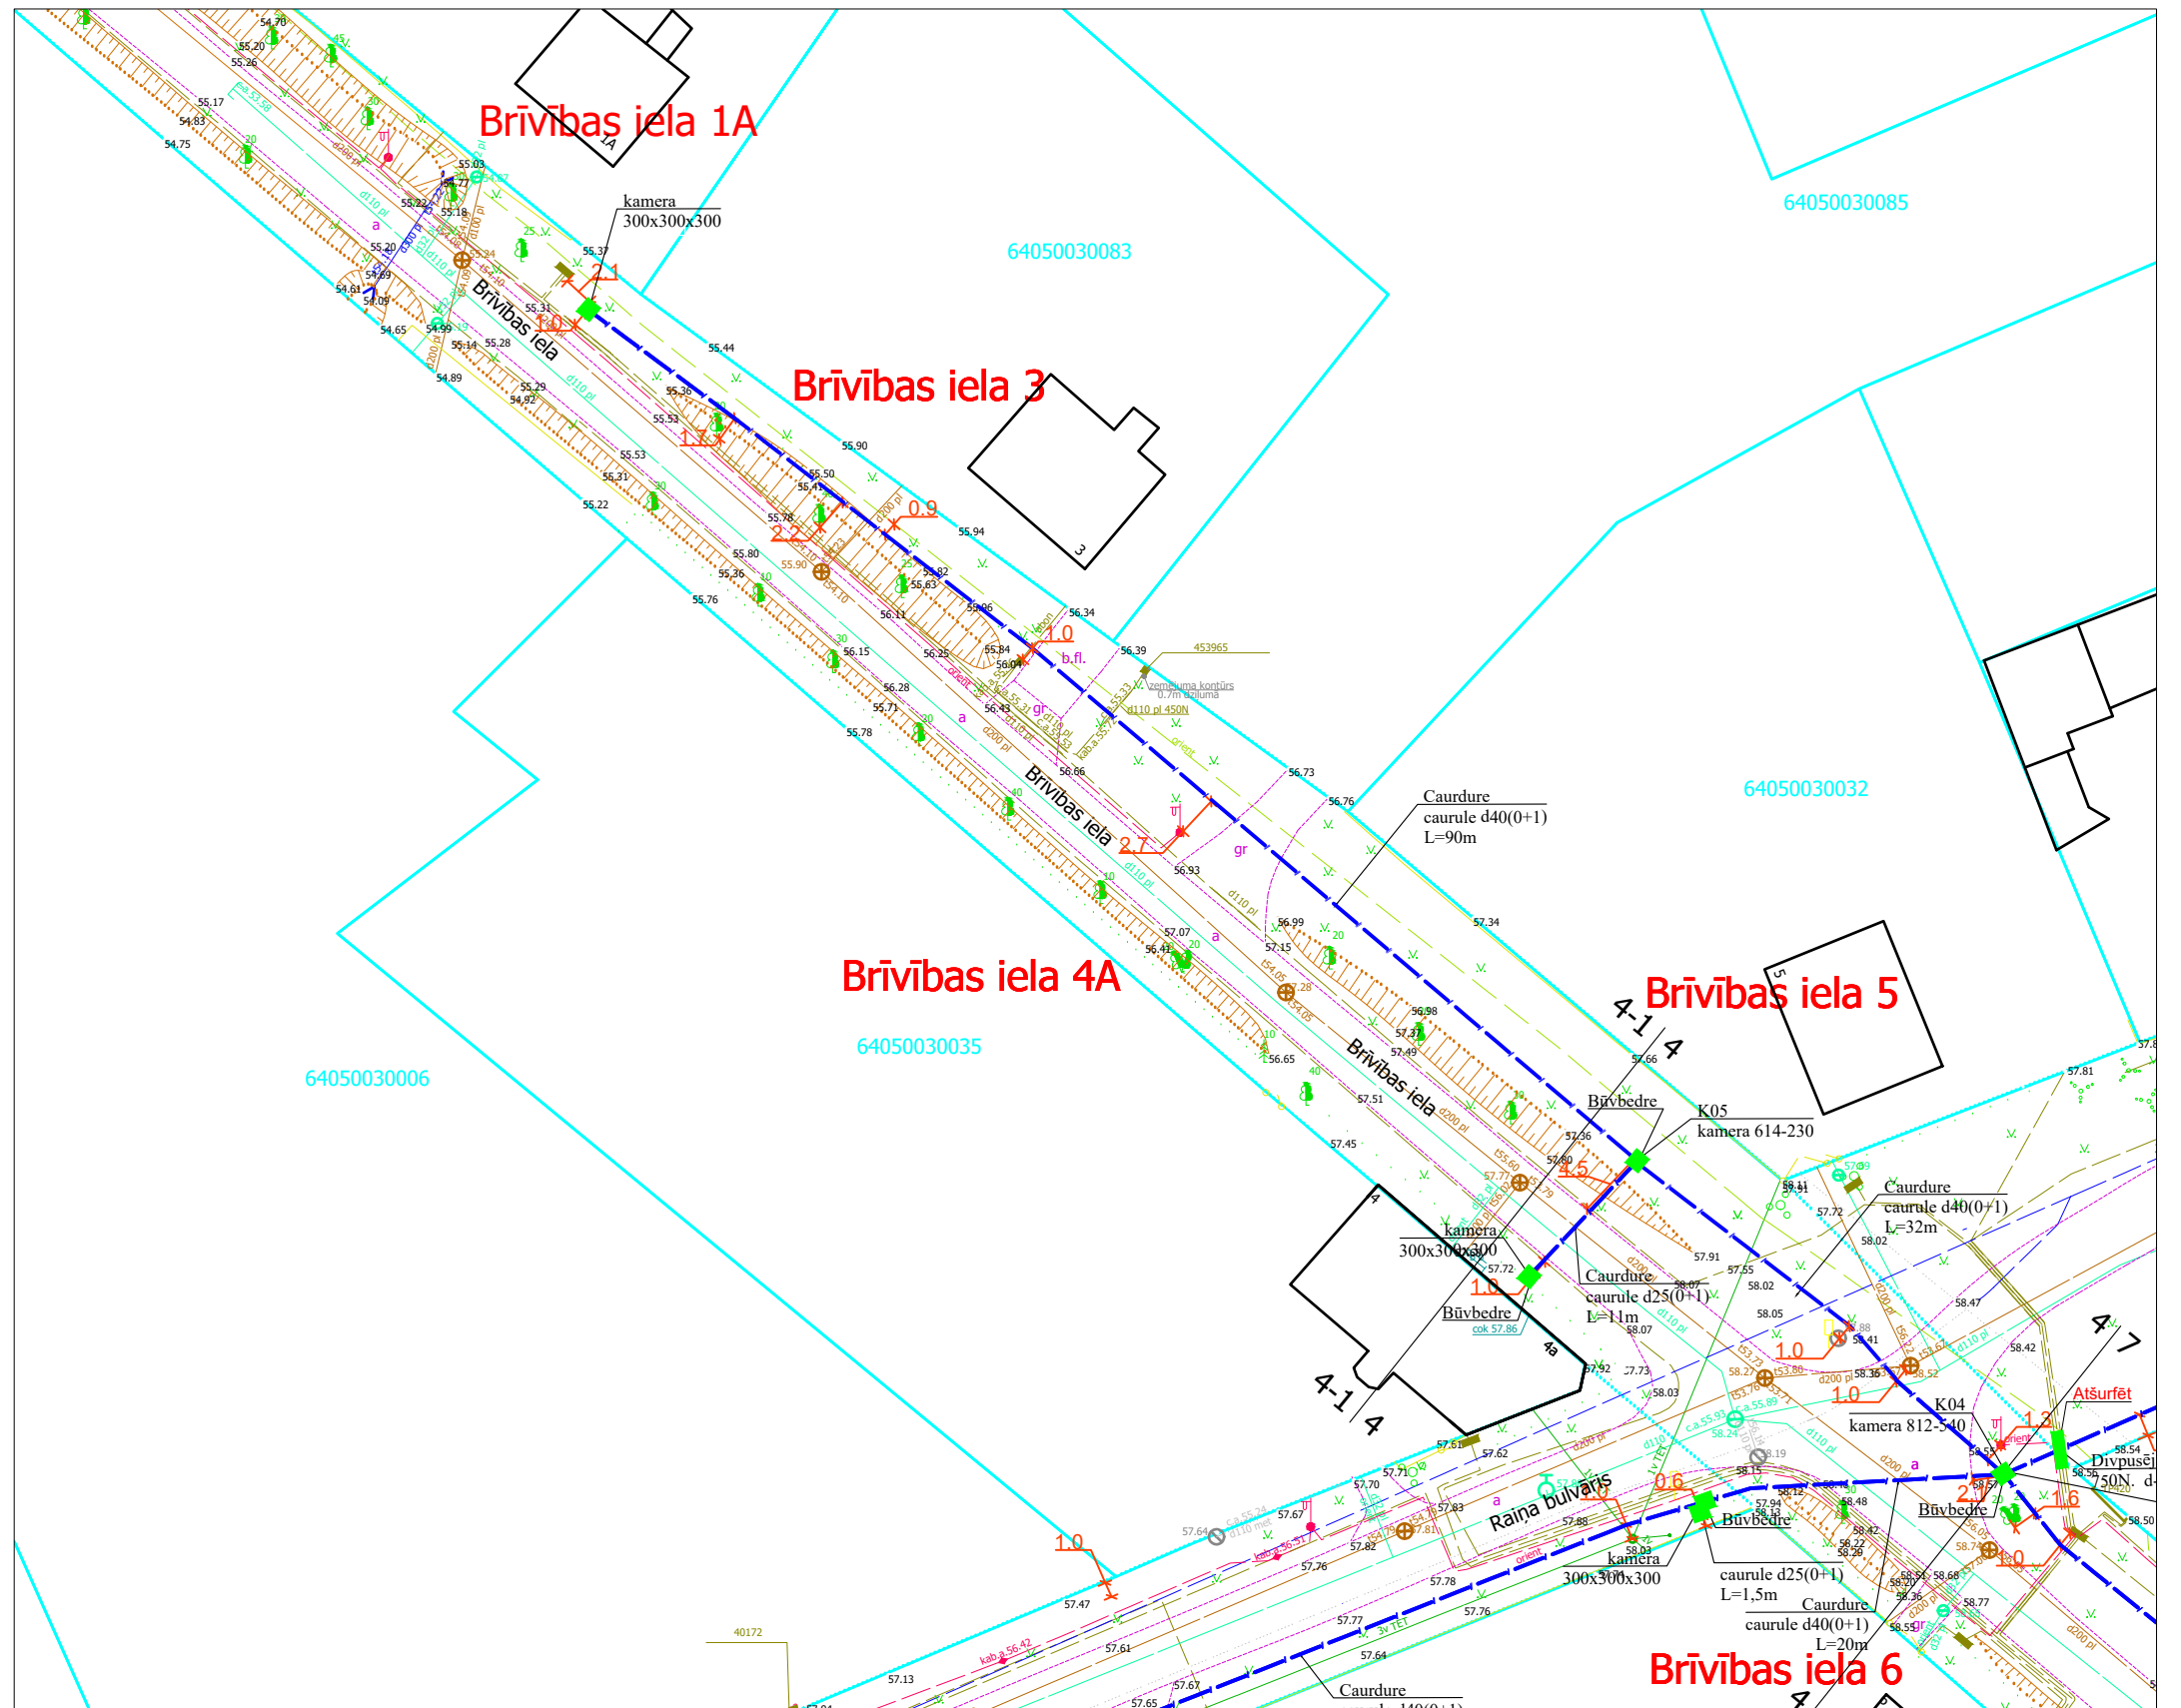


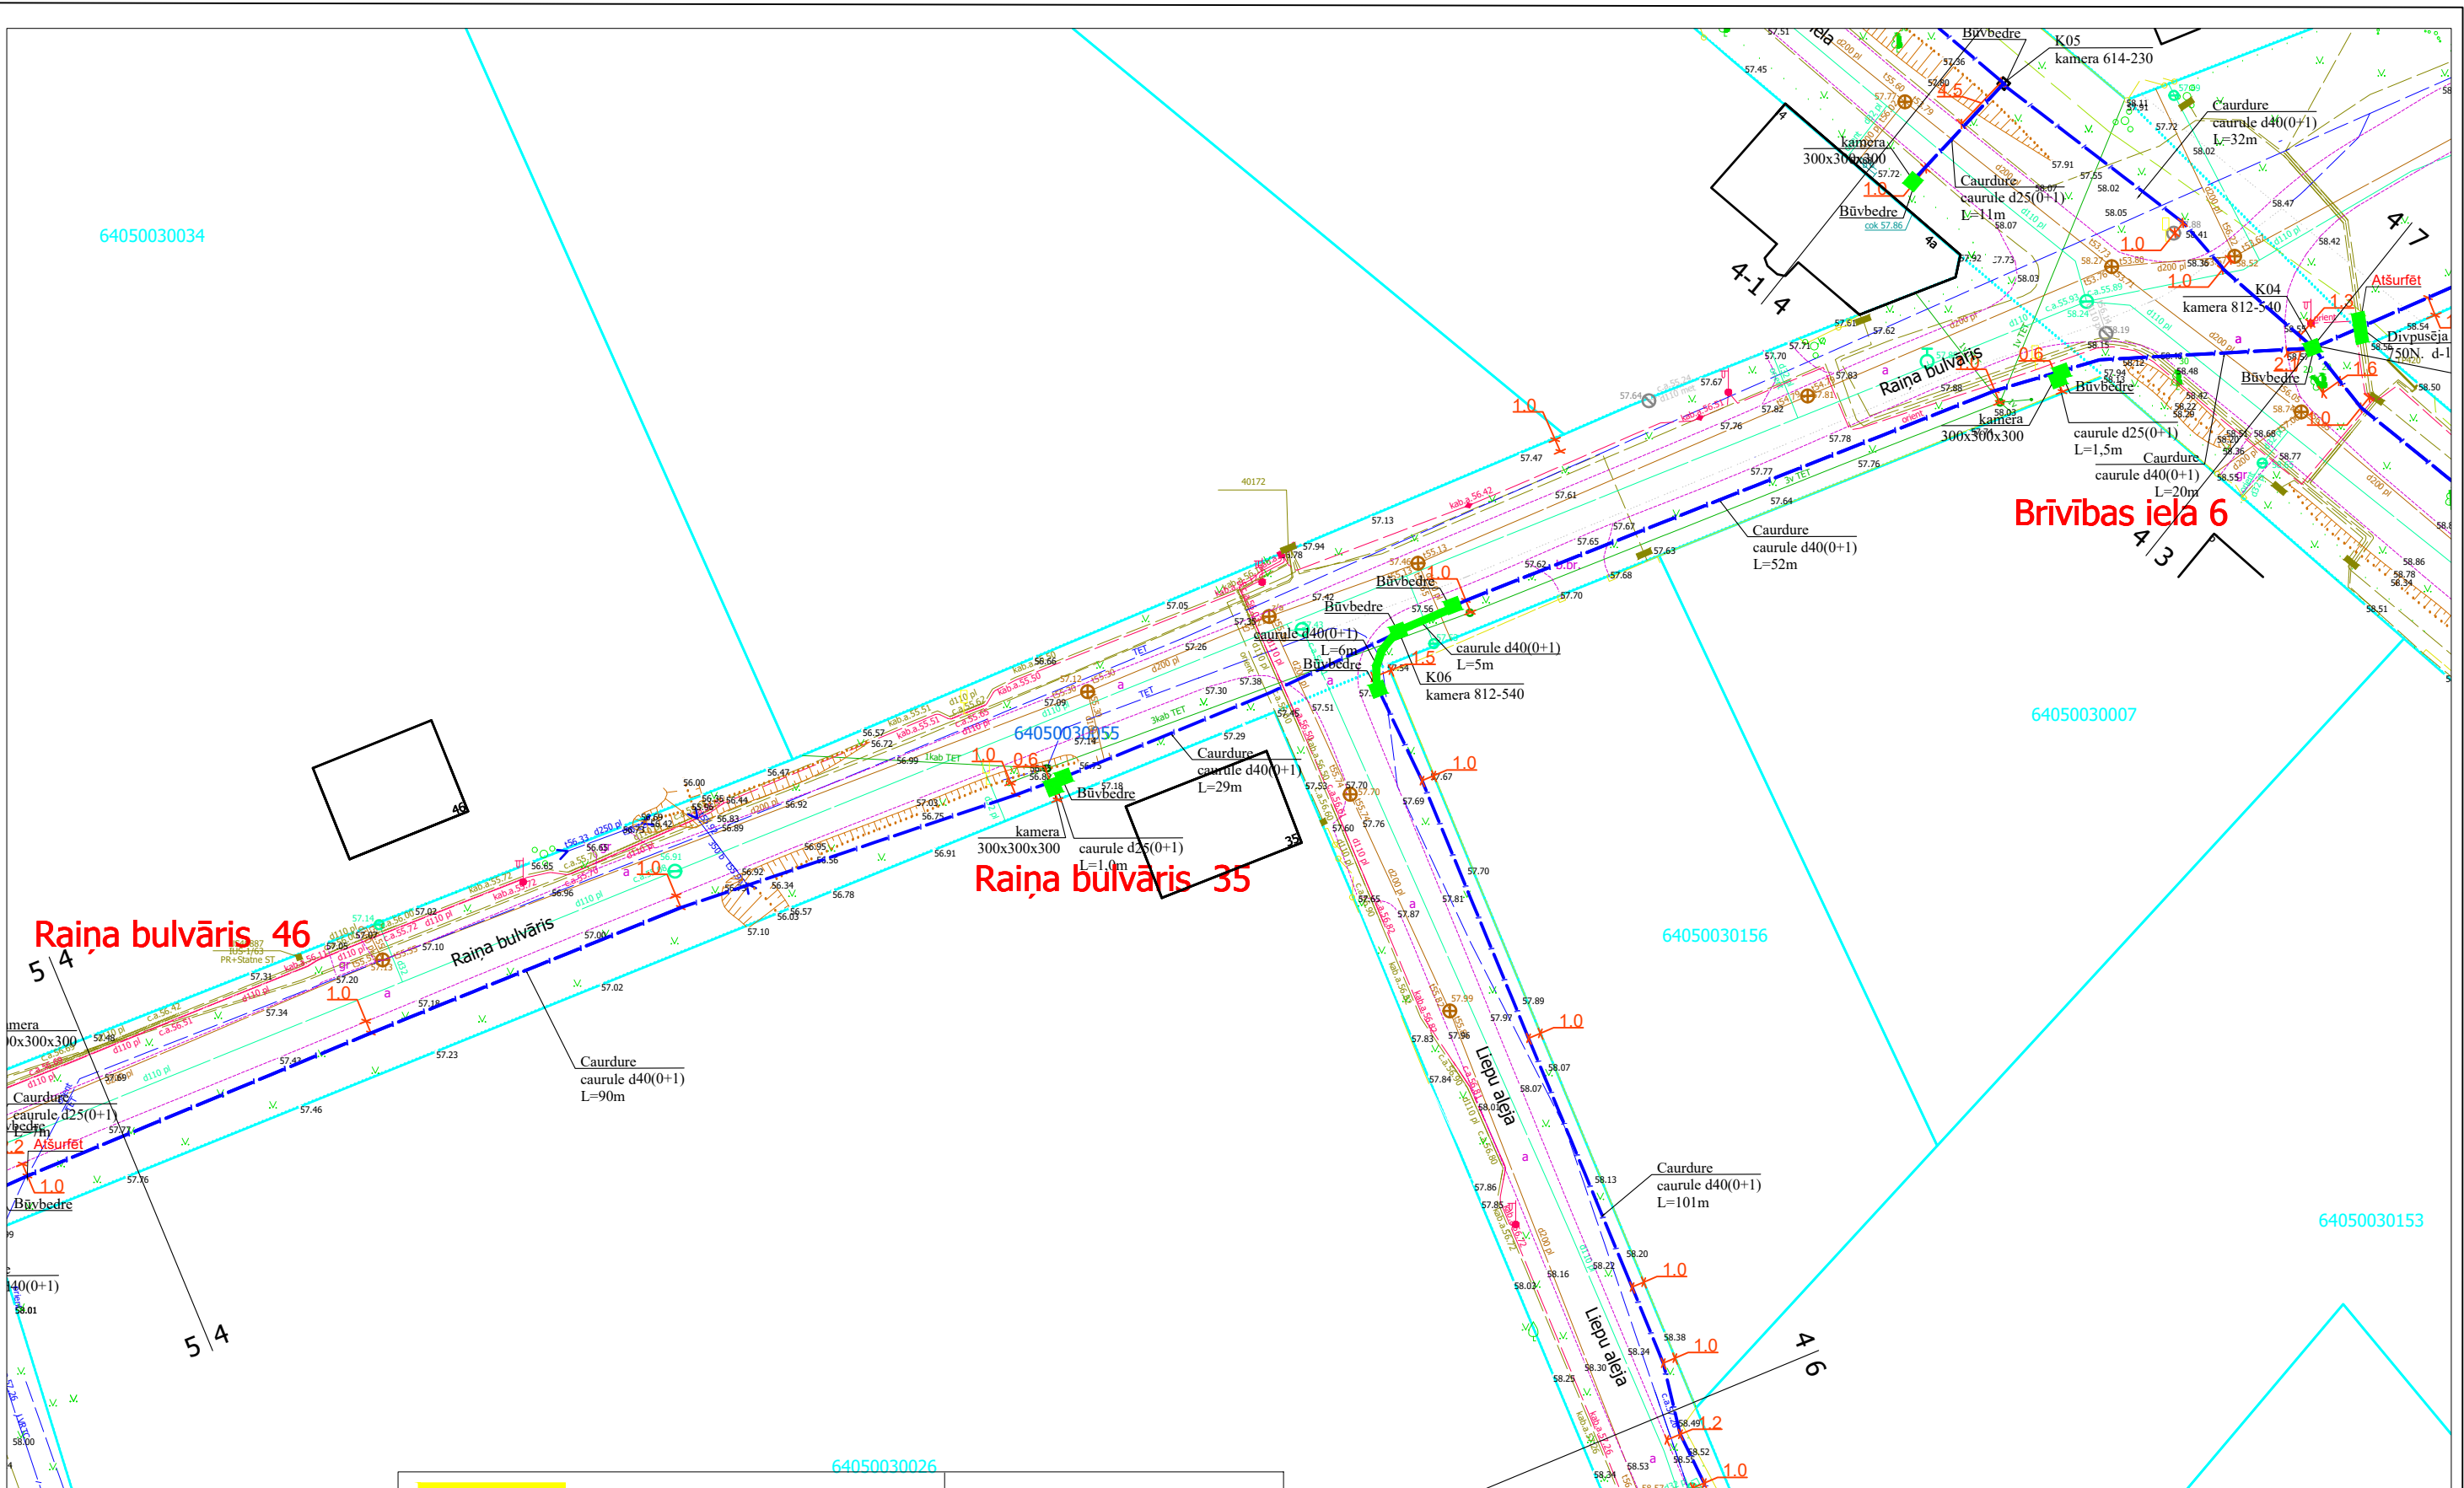
	Trotuāra akmeņi bruģa segums	1,0 m platumā
	Trotuāra betonbruģakmeņa segums	1,0 m platumā
	Trotuāra asfaltbetona segums	1,0 m platumā
	Melnzeme ar iesētu zāli	0,5 m platumā
	Brauktuves grants segums	1,0 m platumā
	esošā grunts	1,0 m platumā

				2.4.1.2.i. Platjoslas jeb ļoti augstas veiktspējas tīklu "pēdējās jūdzes" infrastruktūras attīstība					
Proj. vadītājs	J. Patmalnieks		18.03.25	Elektronisko sakaru tīkla izbūve līdz īpašumu robežām Aizpute (1. daļa), Aizputes pagasts, Dienvidkurzemes novads			1:500	3	44
				Rasējums : Seguma atjaunošanas plāns					



	Trotuāra akmens bruģa segums	1,0 m platumā
	Trotuāra betonbruģakmeņa segums	1,0 m platumā
	Trotuāra asfaltbetona segums	1,0 m platumā
	Melnzeme ar iesētu zāli	0,5 m platumā
	Brauktuves grants segums	1,0 m platumā
	esošā grunts	1,0 m platumā

					2.4.1.2.i. Platjoslas jeb ļoti augstas veiktspējas tīklu "pēdējās jūdzes" infrastruktūras attīstība				
Proj. vadītājs	J. Patmalnieks		18.03.25.		Elektronisko sakaru tīkla izbūve līdz īpašumu robežām Aizpute (1. daļa), Aizputes pagasts, Dienvidkurzemes novads		1:500	4-1	44
					Rasējums : Seguma atjaunošanas plāns				



64050030034

Brīvības iela 6

Raiņa bulvāris 35

Raiņa bulvāris 46

5 4
5 4

64050030156

64050030007

64050030153

64050030026

	Trotuāra akmens bruģa segums	1,0 m platumā
	Trotuāra betonbruģakmeņa segums	1,0 m platumā
	Trotuāra asfaltbetona segums	1,0 m platumā
	Melnzeme ar iesētu zāli	0,5 m platumā
	Brauktuves grants segums	1,0 m platumā
	esošā grunts	1,0 m platumā

Proj. vadītājs	J. Patmalnieks	18.03.25
----------------	----------------	----------


2.4.1.2.i. Platjoslas jeb ļoti augstas veiktspējas tīklu "pēdējās jūdzes" infrastruktūras attīstība







Elektronisko sakaru tīkla izbūve līdz īpašumu robežām Aizpute (1. daļa), Aizputes pagasts, Dienvidkurzemes novads

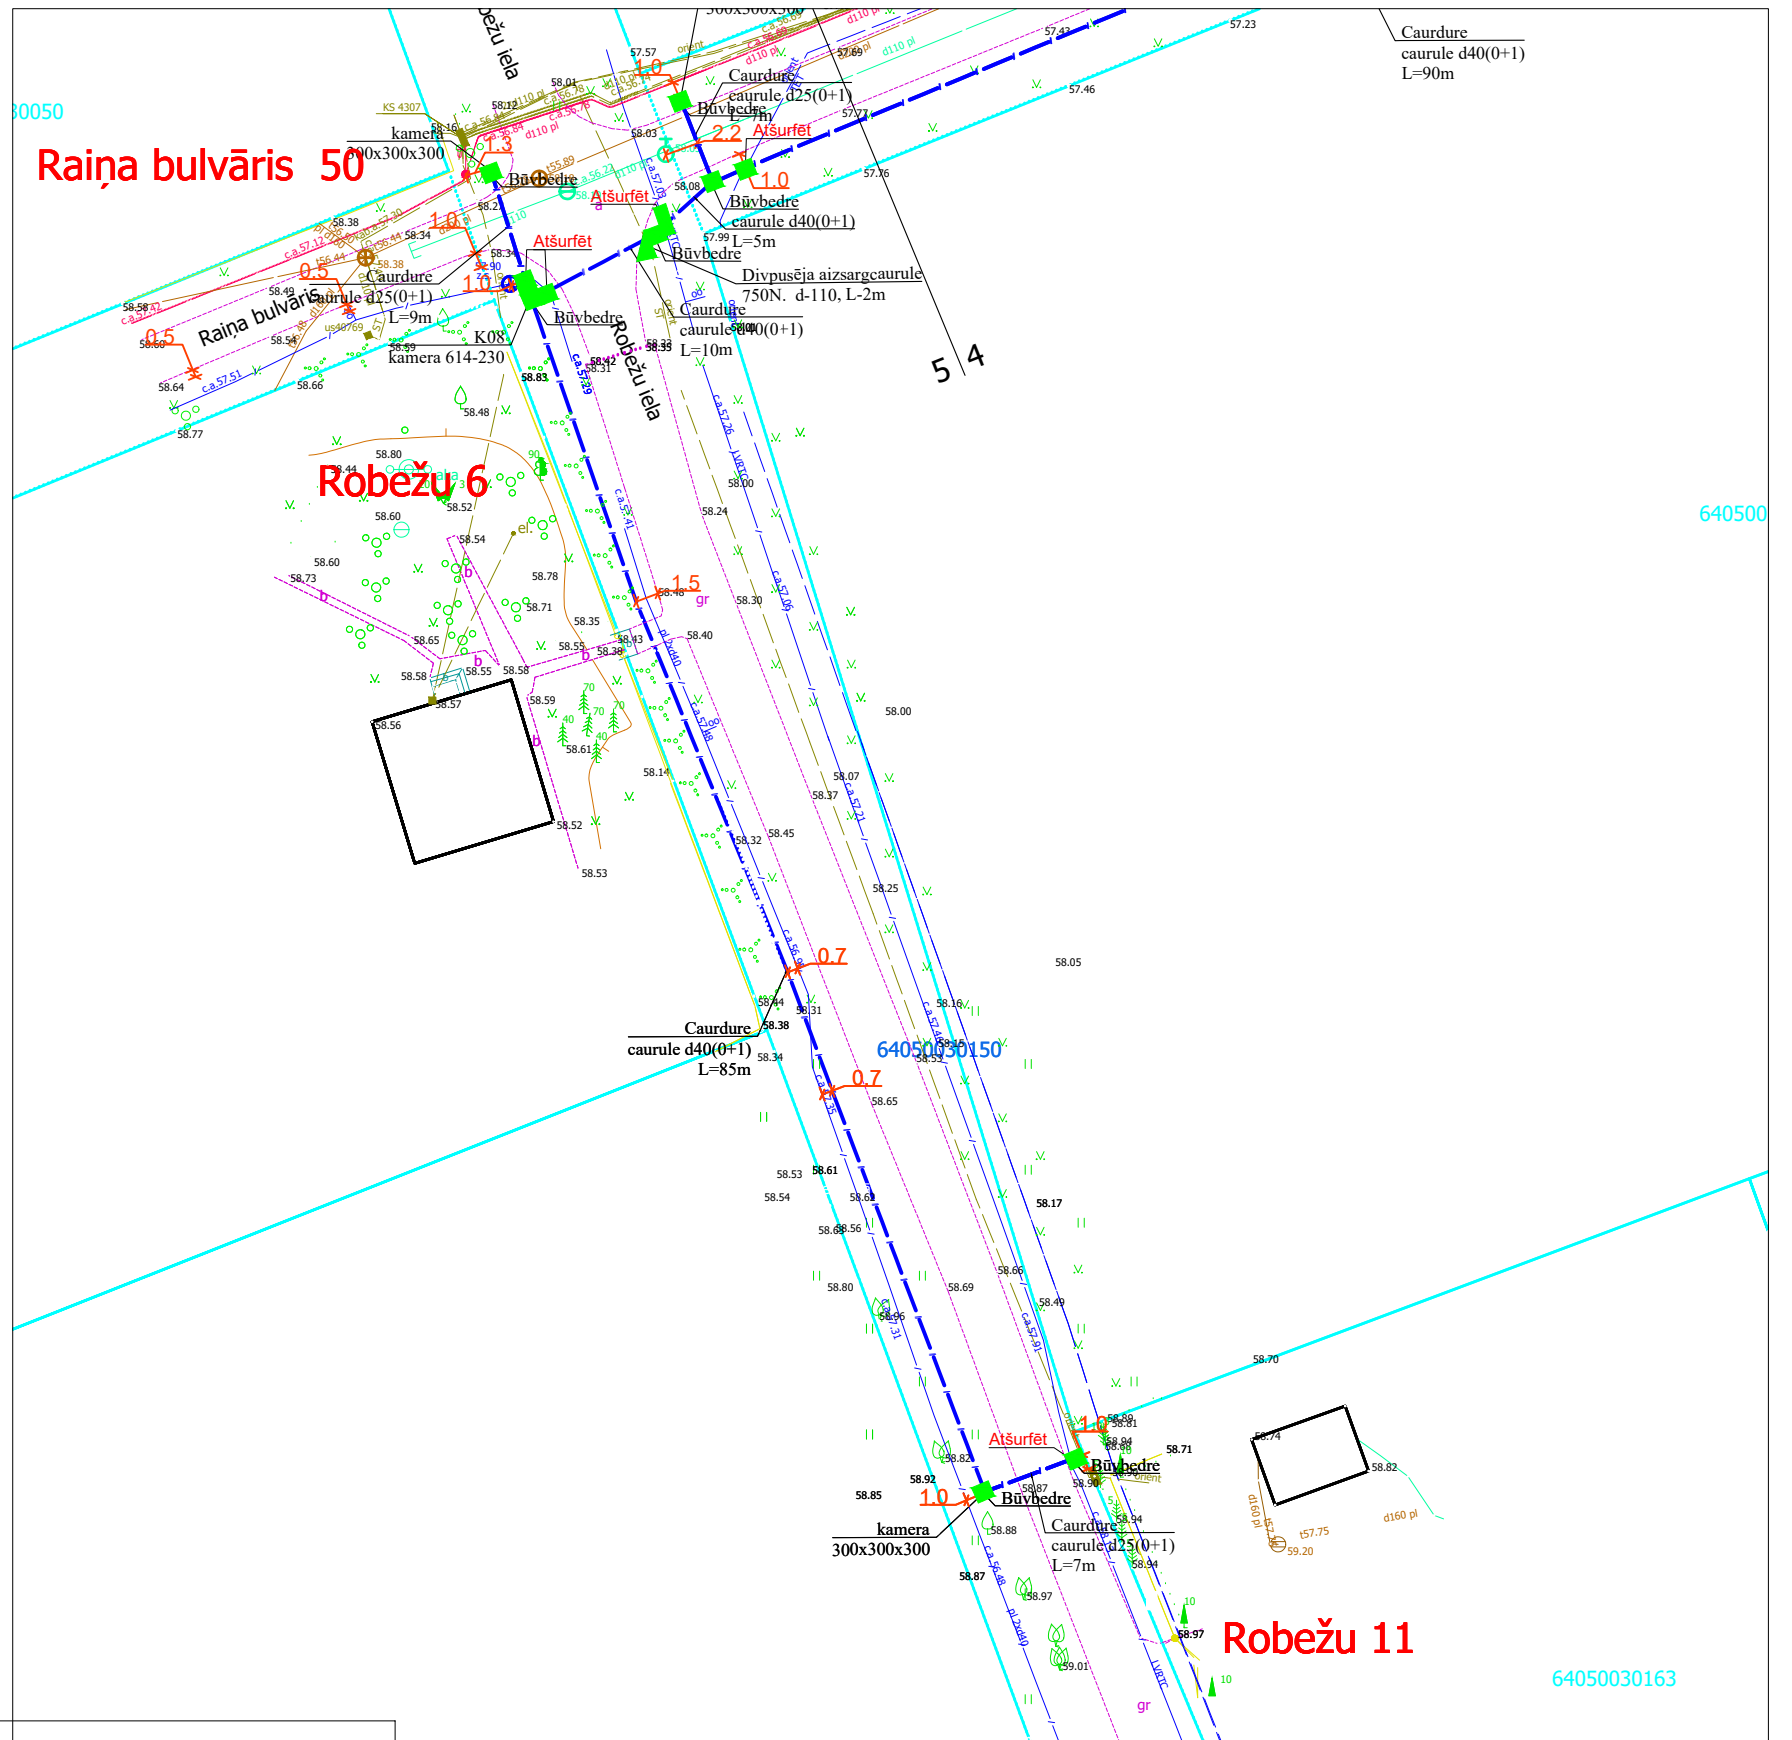
Rasējums : Seguma atjaunošanas plāns










1:500	4	44
-------	---	----

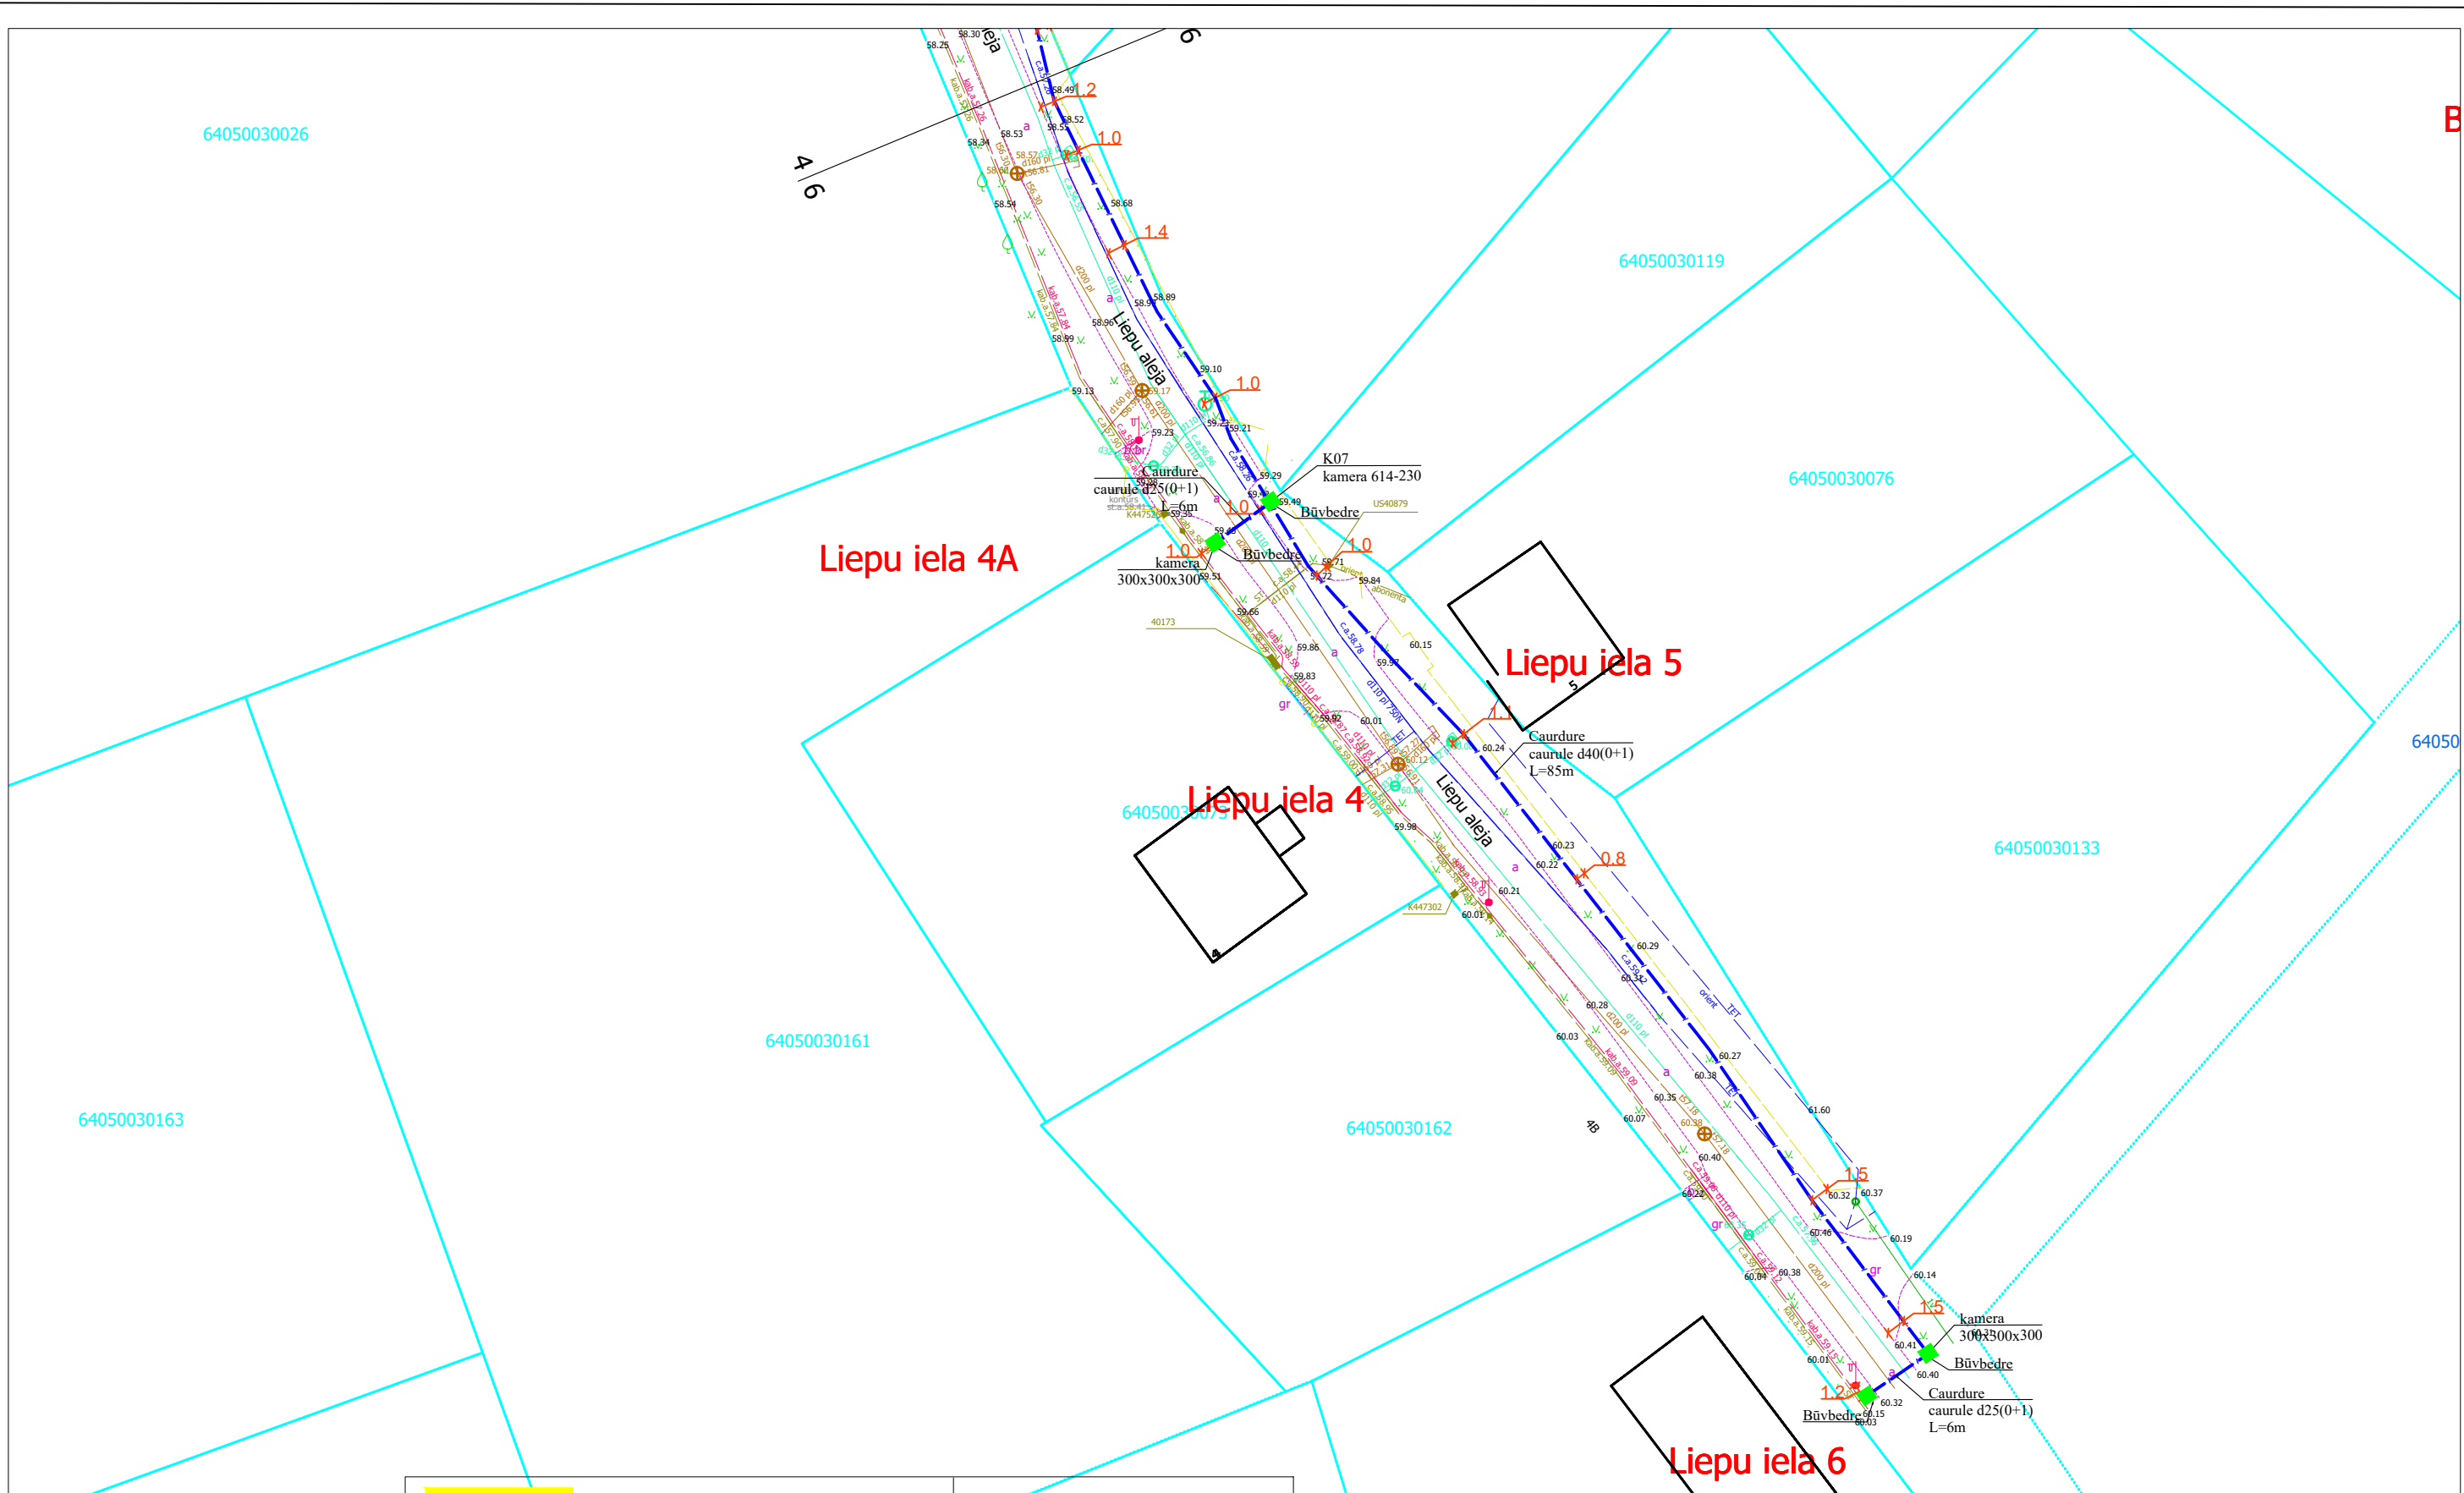




	Trotuāra akmens bruģa segums	1,0 m platumā
	Trotuāra betonbruģakmeņa segums	1,0 m platumā
	Trotuāra asfaltbetona segums	1,0 m platumā
	Melnzeme ar iesētu zāli	0,5 m platumā
	Brauktuves grants segums	1,0 m platumā
	esošā grunts	1,0 m platumā







				2.4.1.2.i. Platjoslas jeb ļoti augstas veiktspējas tīklu "pēdējās jūdzes" infrastruktūras attīstība						
Proj. vadītājs	J. Patmalnieks		18.03.25.	Elektronisko sakaru tīkla izbūve līdz īpašumu robežām Aizpute (1. daļa), Aizputes pagasts, Dienvidkurzemes novads						
				Rasējums : Seguma atjaunošanas plāns				1:500	5	44

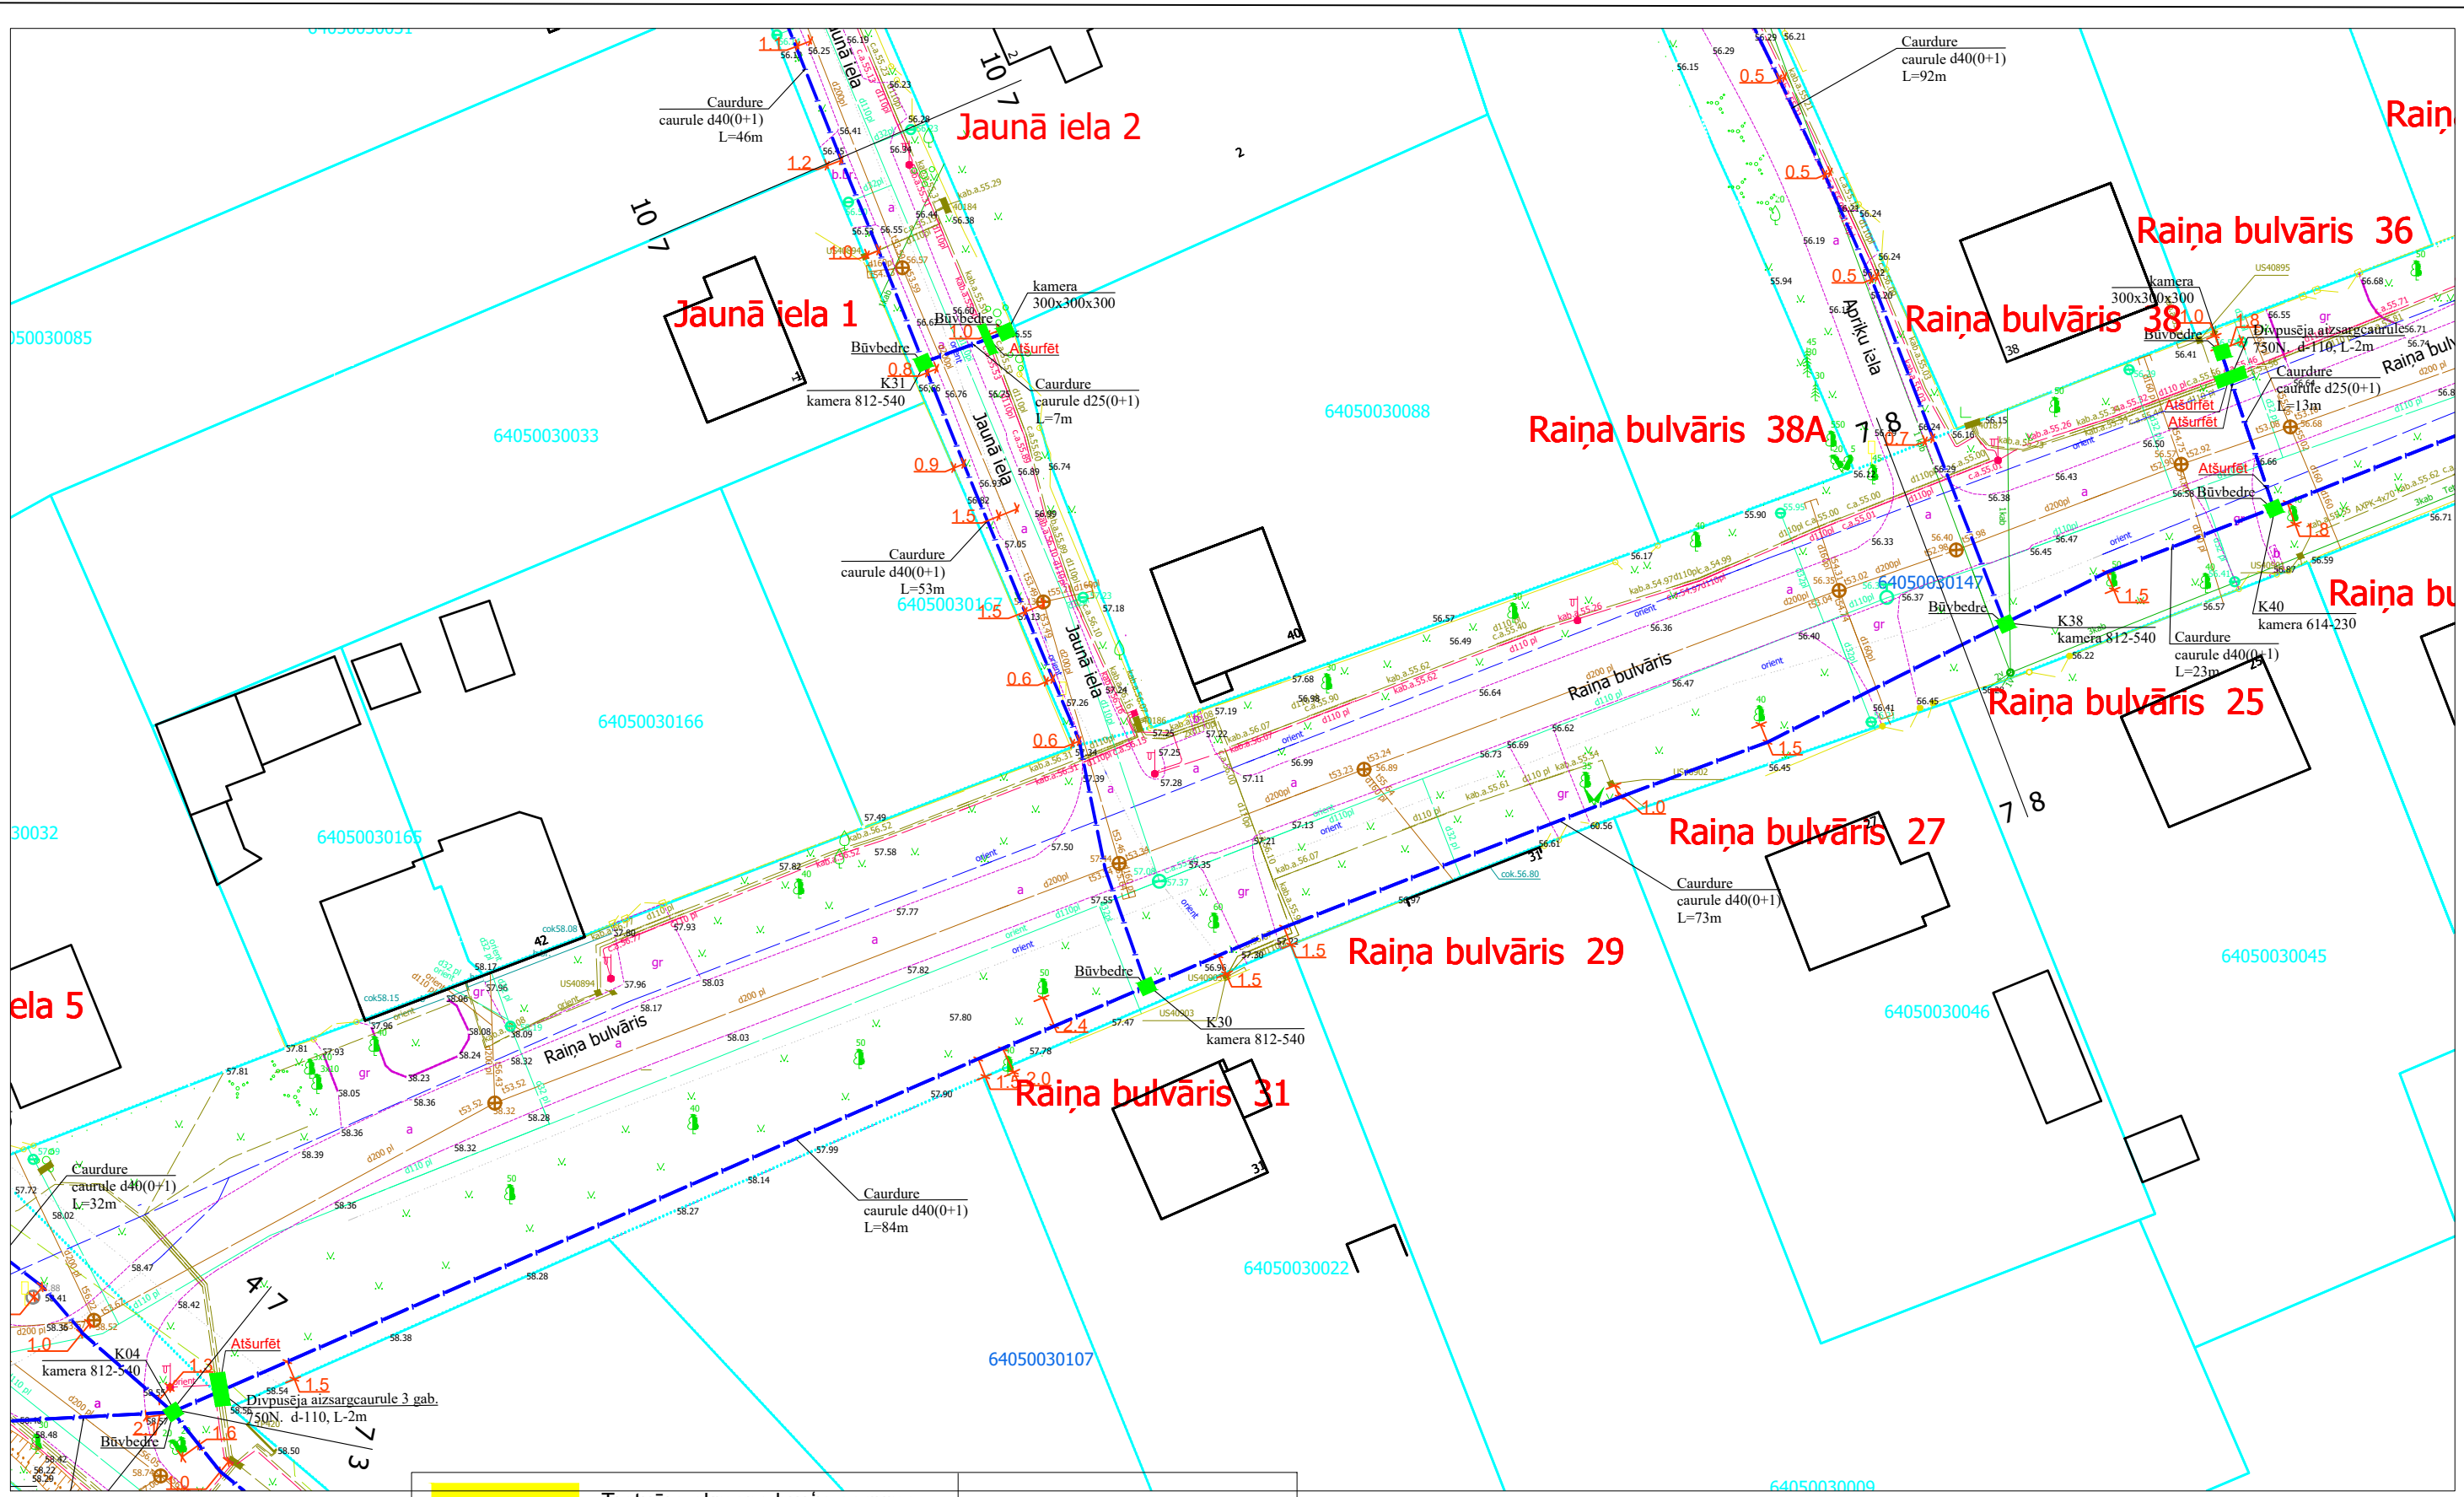

	Trotuāra akmens bruģa segums	1,0 m platumā
	Trotuāra betonbruģakmeņa segums	1,0 m platumā
	Trotuāra asfaltbetona segums	1,0 m platumā
	Melnzeme ar iesētu zāli	0,5 m platumā
	Brauktuves grants segums	1,0 m platumā
	esošā grunts	1,0 m platumā

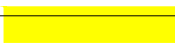				2.4.1.2.i. Platjoslas jeb ļoti augstas veiktspējas tīklu "pēdējās jūdzes" infrastruktūras attīstība				  2027	
Proj. vadītājs J. Patmalnieks				18.03.25.				Elektronisko sakaru tīkla izbūve līdz īpašumu robežām Aizpute (1. daļa), Aizputes pagasts, Dienvidkurzemes novads	
				Rasējums : Seguma atjaunošanas plāns				1:500 6 44	



	Trotuāra akmens bruģa segums	1,0 m platumā
	Trotuāra betonbruģakmeņa segums	1,0 m platumā
	Trotuāra asfaltbetona segums	1,0 m platumā
	Melnzeme ar iesētu zāli	0,5 m platumā
	Brauktuves grants segums	1,0 m platumā
	esošā grunts	1,0 m platumā

Proj. vadītājs	J. Patmalnieks	18.03.25
----------------	----------------	----------


2.4.1.2.i. Platjoslas jeb ļoti augstas veiktspējas tīklu "pēdējās jūdzes" infrastruktūras attīstība








Elektronisko sakaru tīkla izbūve līdz īpašumu robežām Aizpute (1. daļa), Aizputes pagasts, Dienvidkurzemes novads

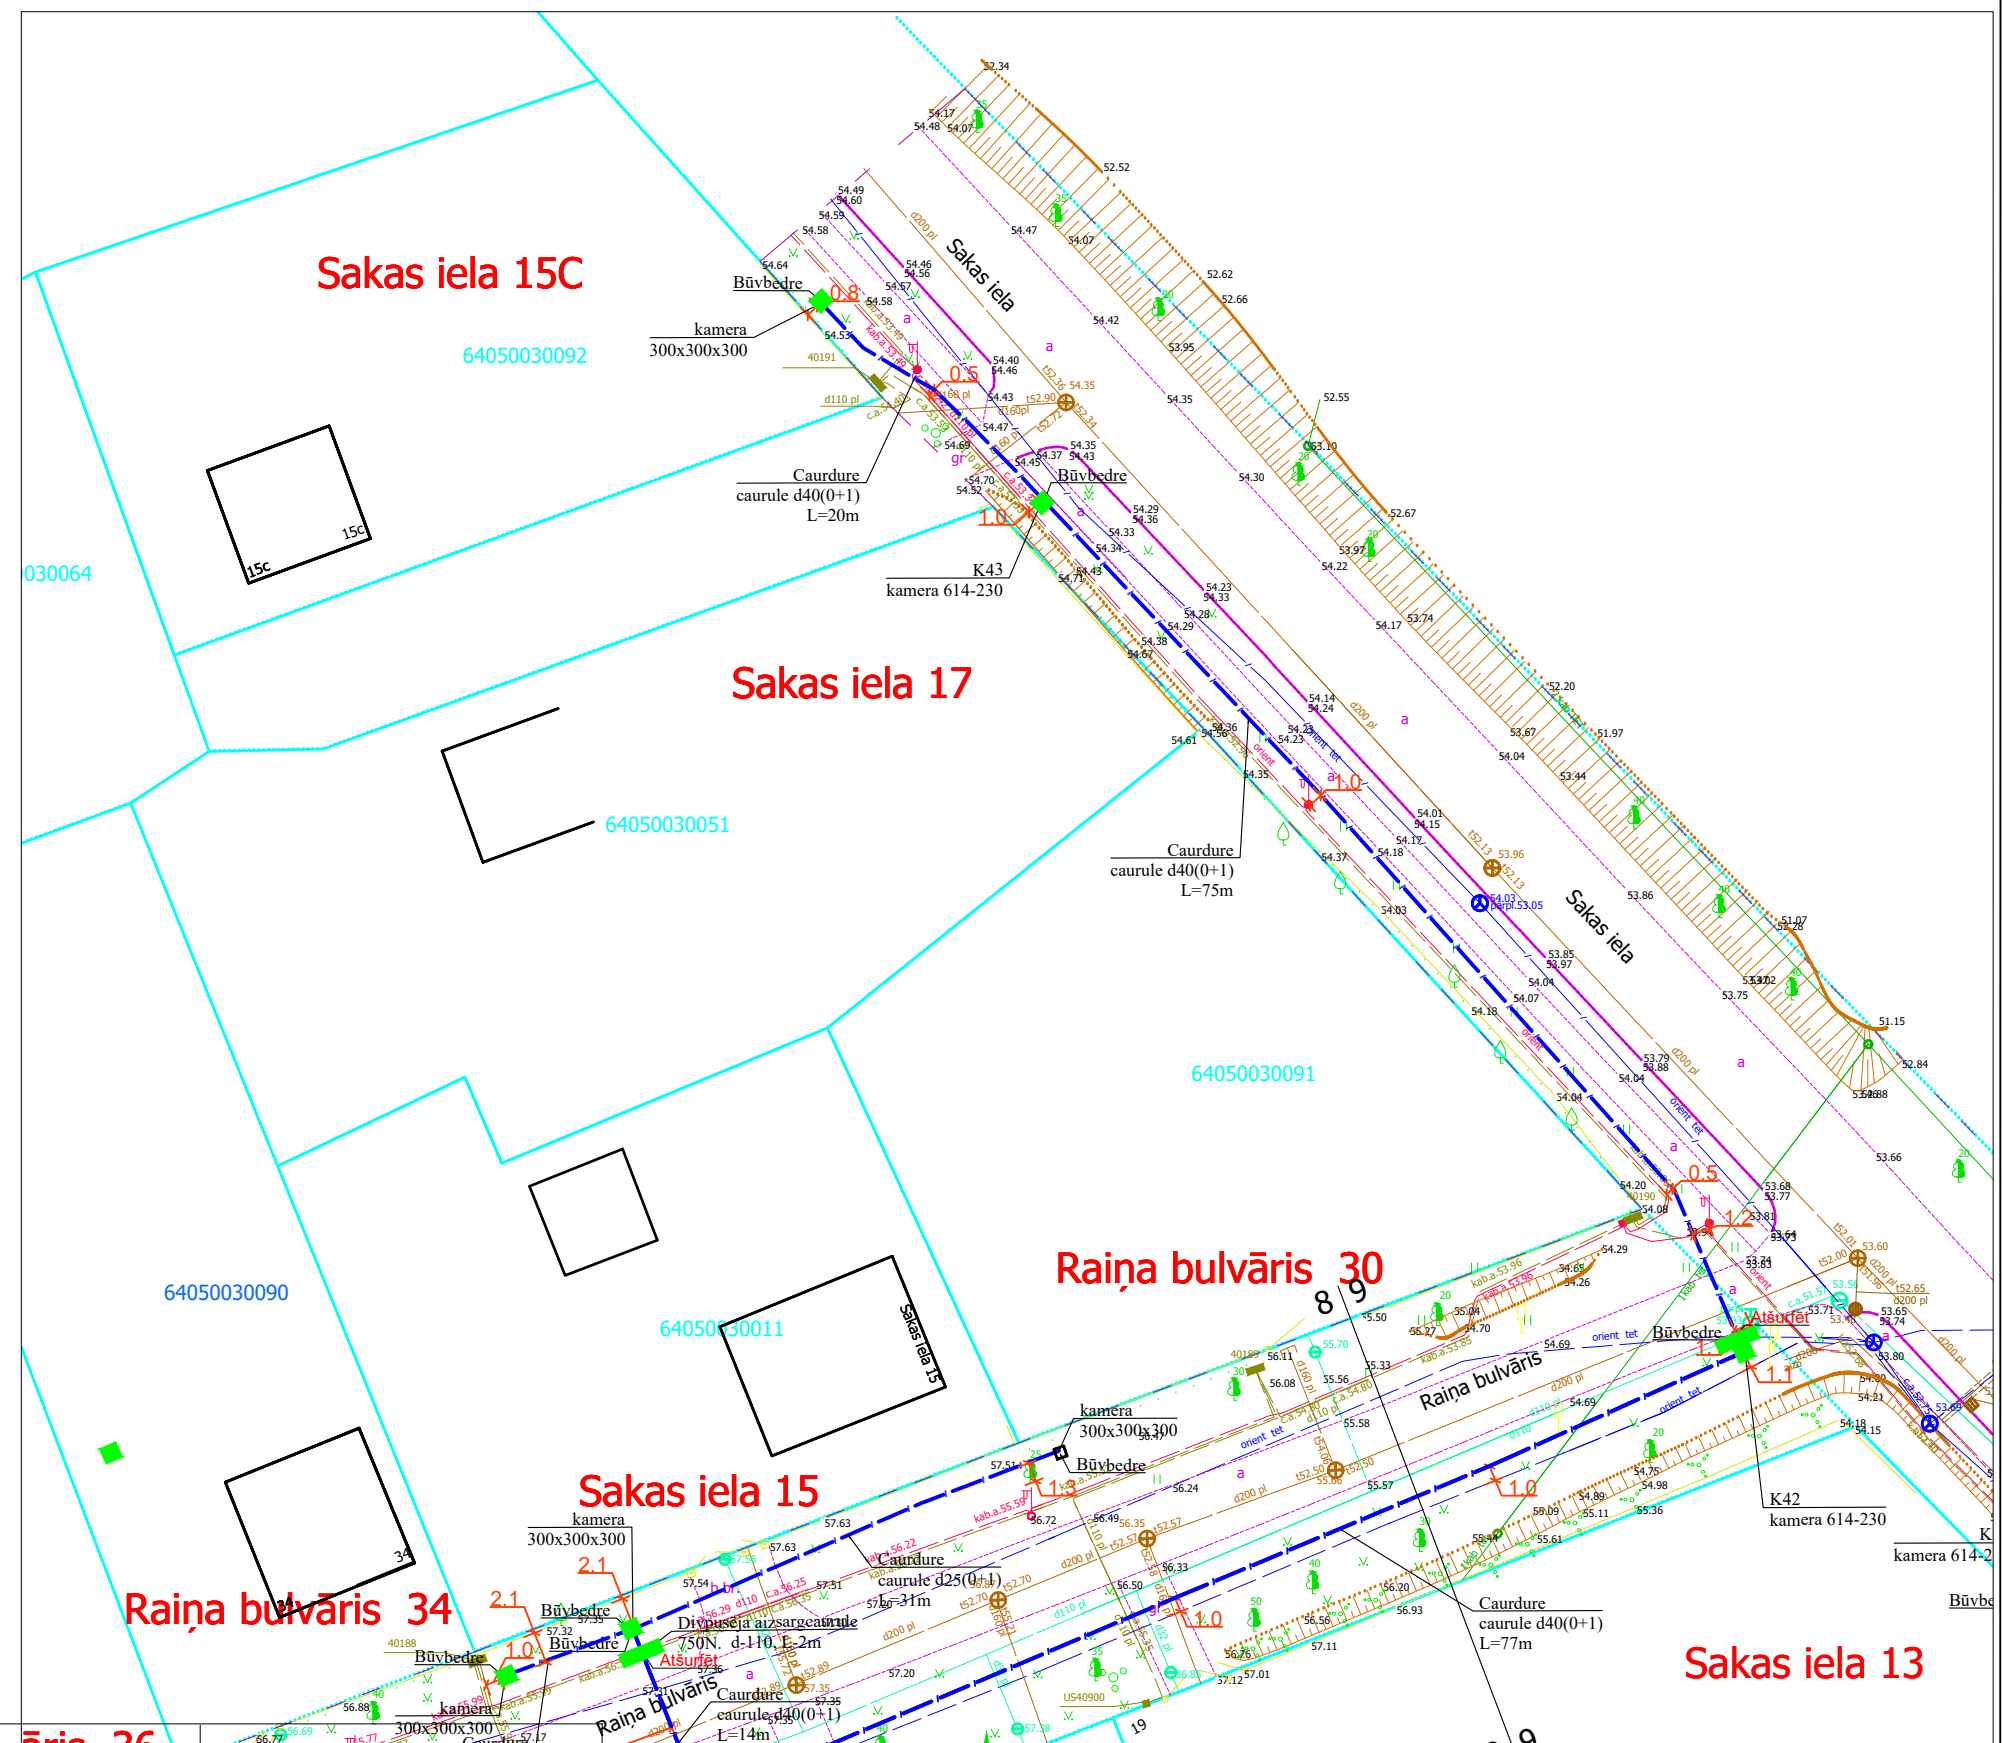
Rasējums : Seguma atjaunošanas plāns









1:500	7	44
-------	---	----

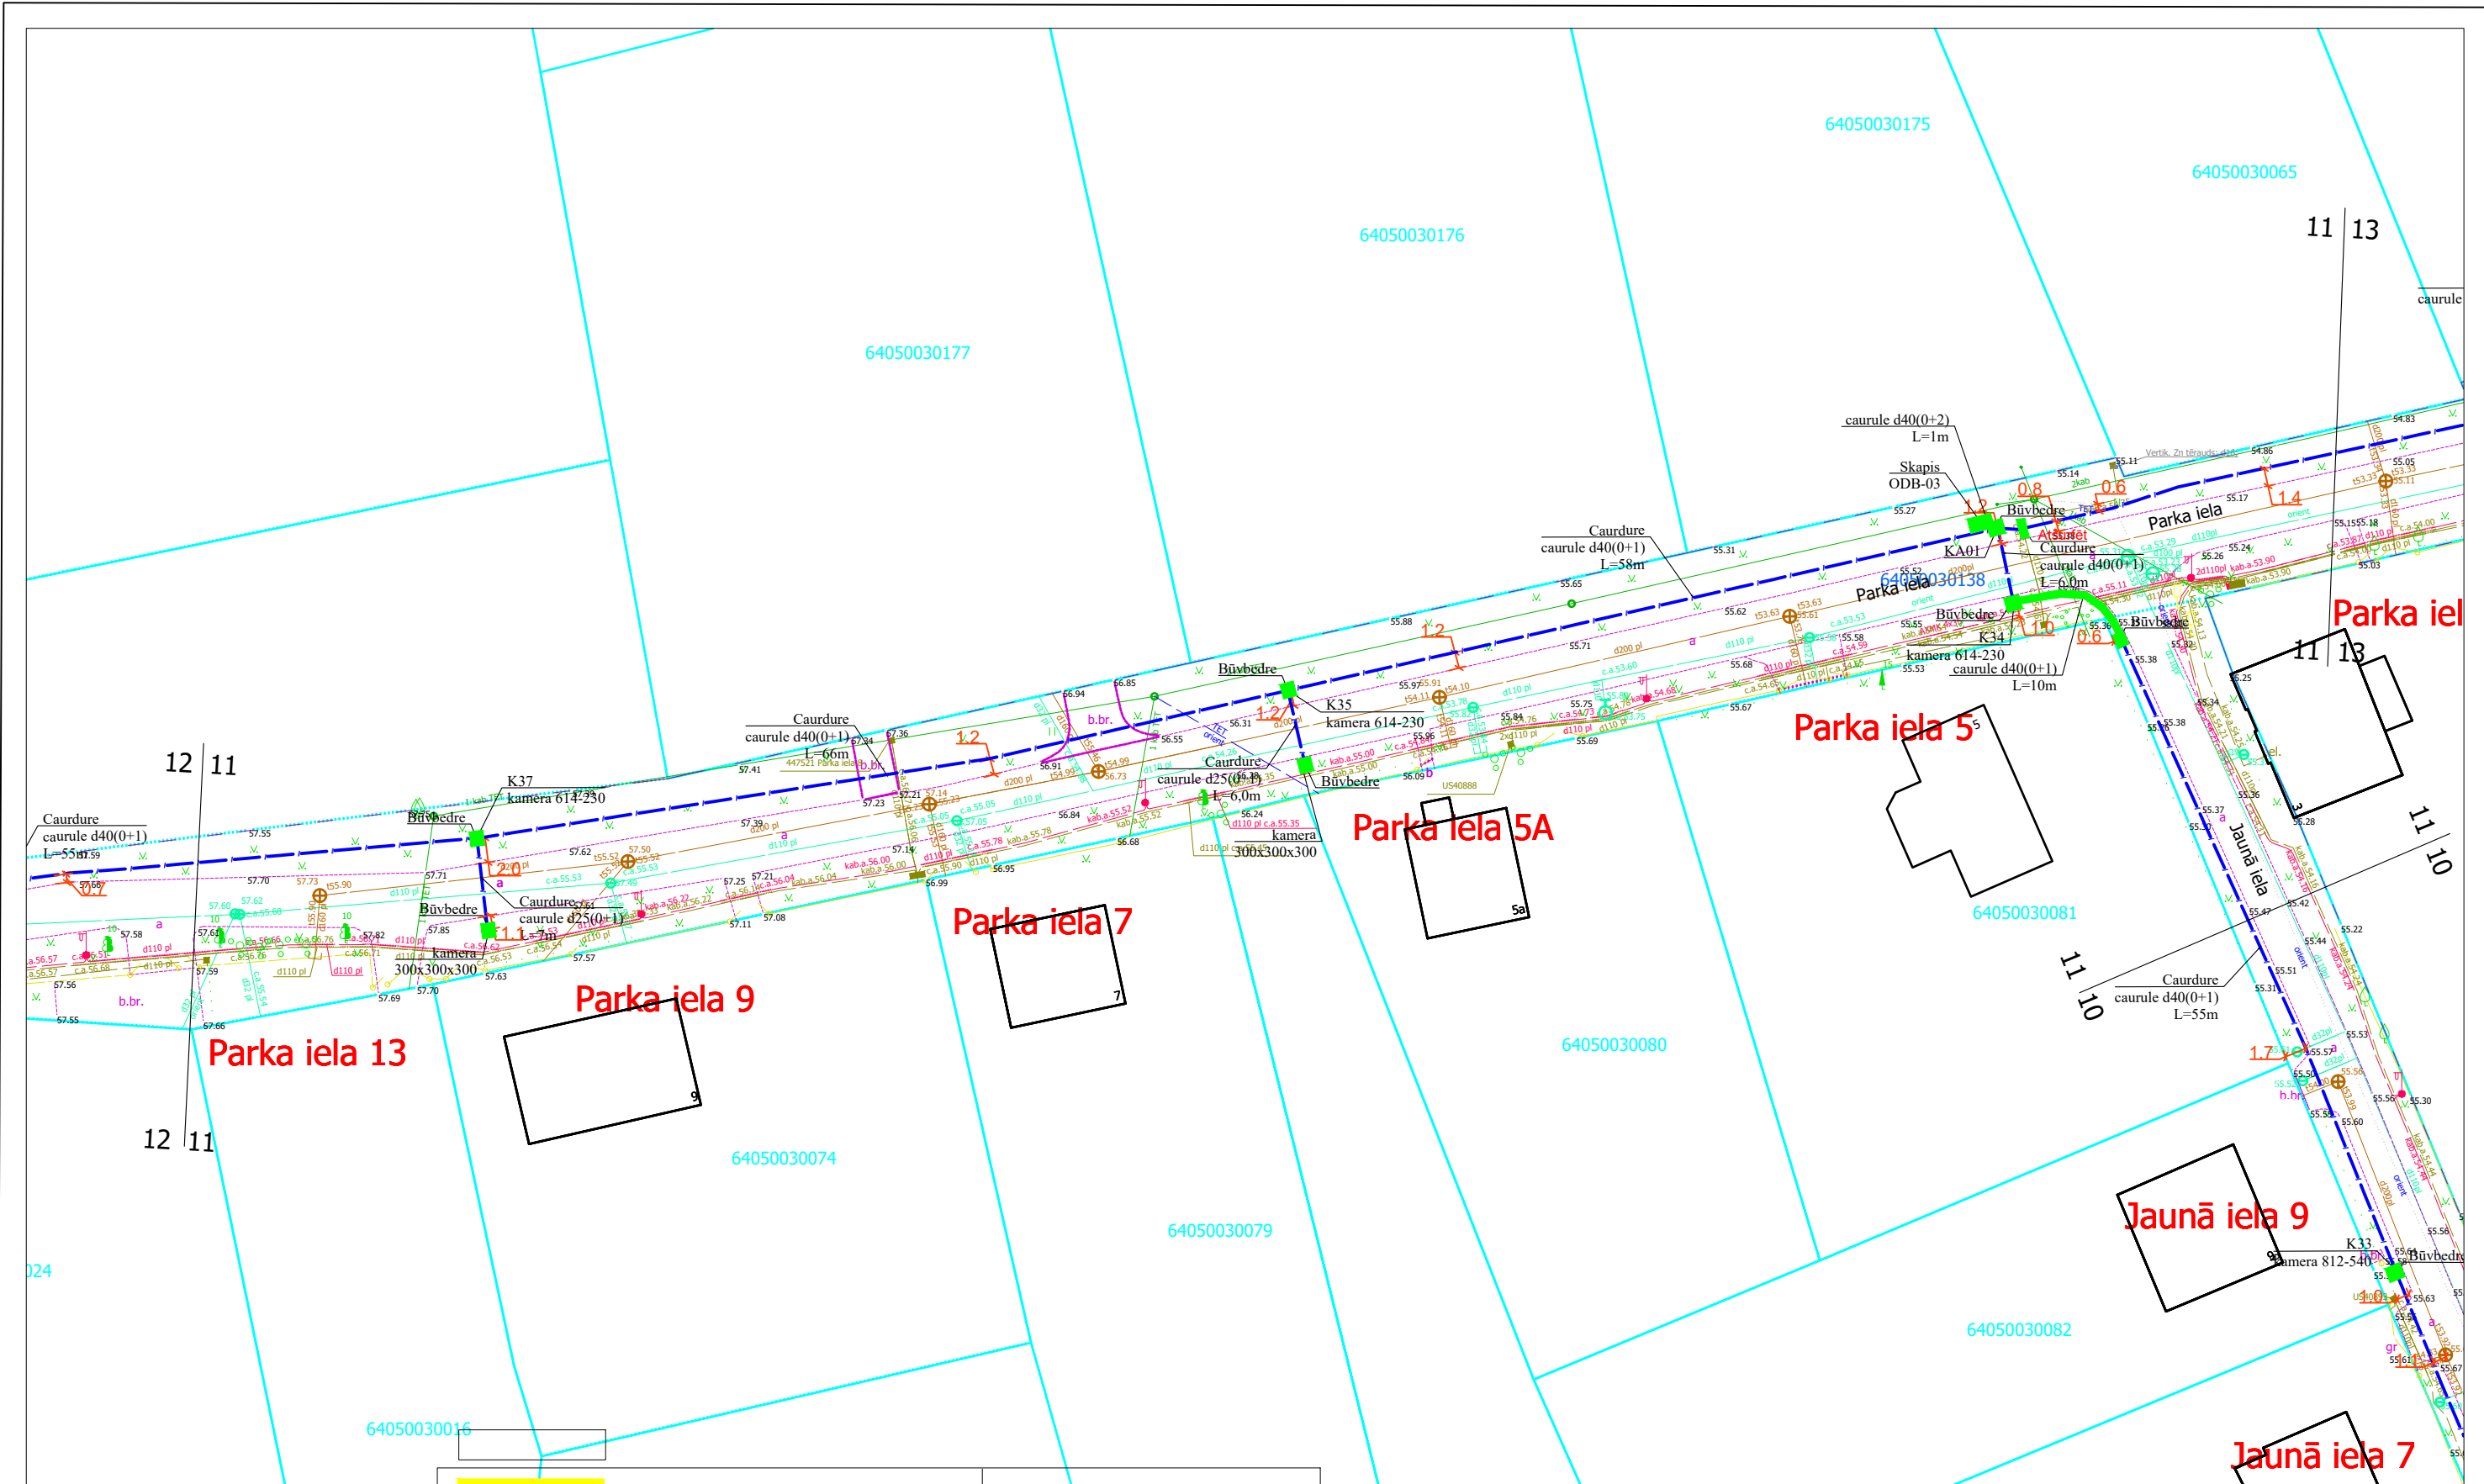

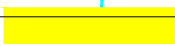	Trotuāra akmens bruģa segums	1,0 m platumā									
	Trotuāra betonbruģakmeņa segums	1,0 m platumā									
	Trotuāra asfaltbetona segums	1,0 m platumā									
	Melnzeme ar iesētu zāli	0,5 m platumā									
	Brauktuves grants segums	1,0 m platumā									
	esošā grunts	1,0 m platumā									
			Proj. vadītājs	J. Patmalnieks	18.03.25	2.4.1.2.i. Platjoslas jeb ļoti augstas veiktspējas tīklu "pēdējās jūdzes" infrastruktūras attīstība					
						Elektronisko sakaru tīkla izbūve līdz īpašumu robežām Aizpute (1. daļa), Aizputes pagasts, Dienvidkurzemes novads			1:500	9	44
						Rasējums : Seguma atjaunošanas plāns					



	Trotuāra akmeņi bruģa segums	1,0 m platumā
	Trotuāra betonbruģakmeņa segums	1,0 m platumā
	Trotuāra asfaltbetona segums	1,0 m platumā
	Melnzeme ar iesētu zāli	0,5 m platumā
	Brauktuves grants segums	1,0 m platumā
	esošā grunts	1,0 m platumā

Proj. vadītājs	J. Patmalnieks	18.03.25
----------------	----------------	----------


2.4.1.2.i. Platjoslas jeb ļoti augstas veiktspējas tīklu "pēdējās jūdzes" infrastruktūras attīstība







Elektronisko sakaru tīkla izbūve līdz īpašumu robežām Aizpute (1. daļa), Aizputes pagasts, Dienvidkurzemes novads

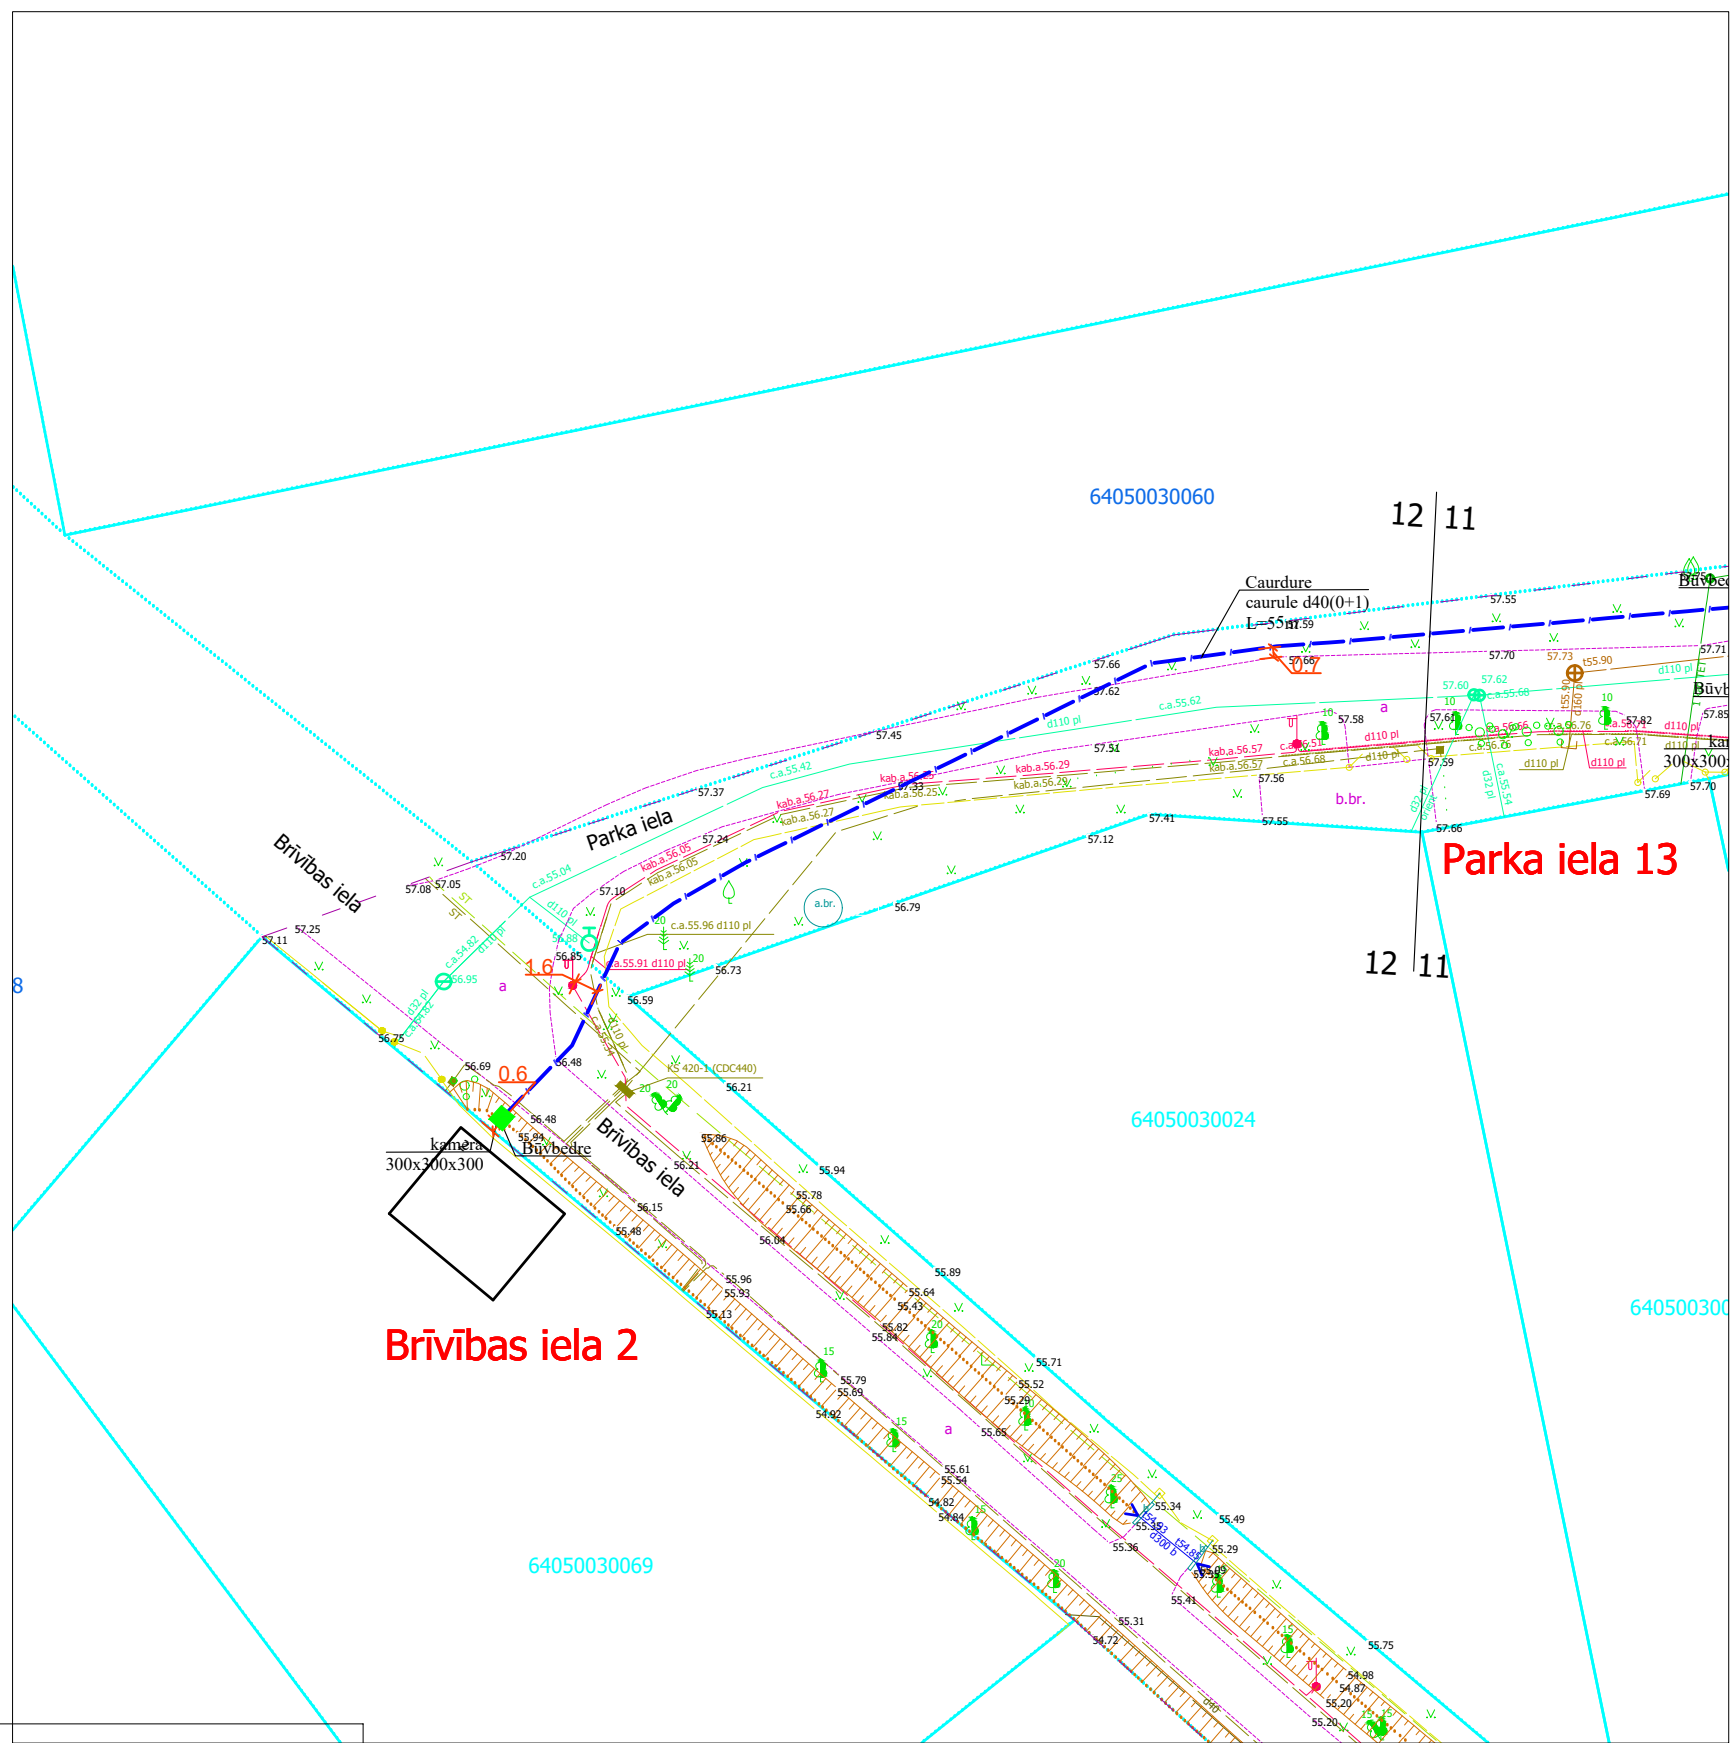

Rasējums : Seguma atjaunošanas plāns










1:500	11	44
-------	----	----

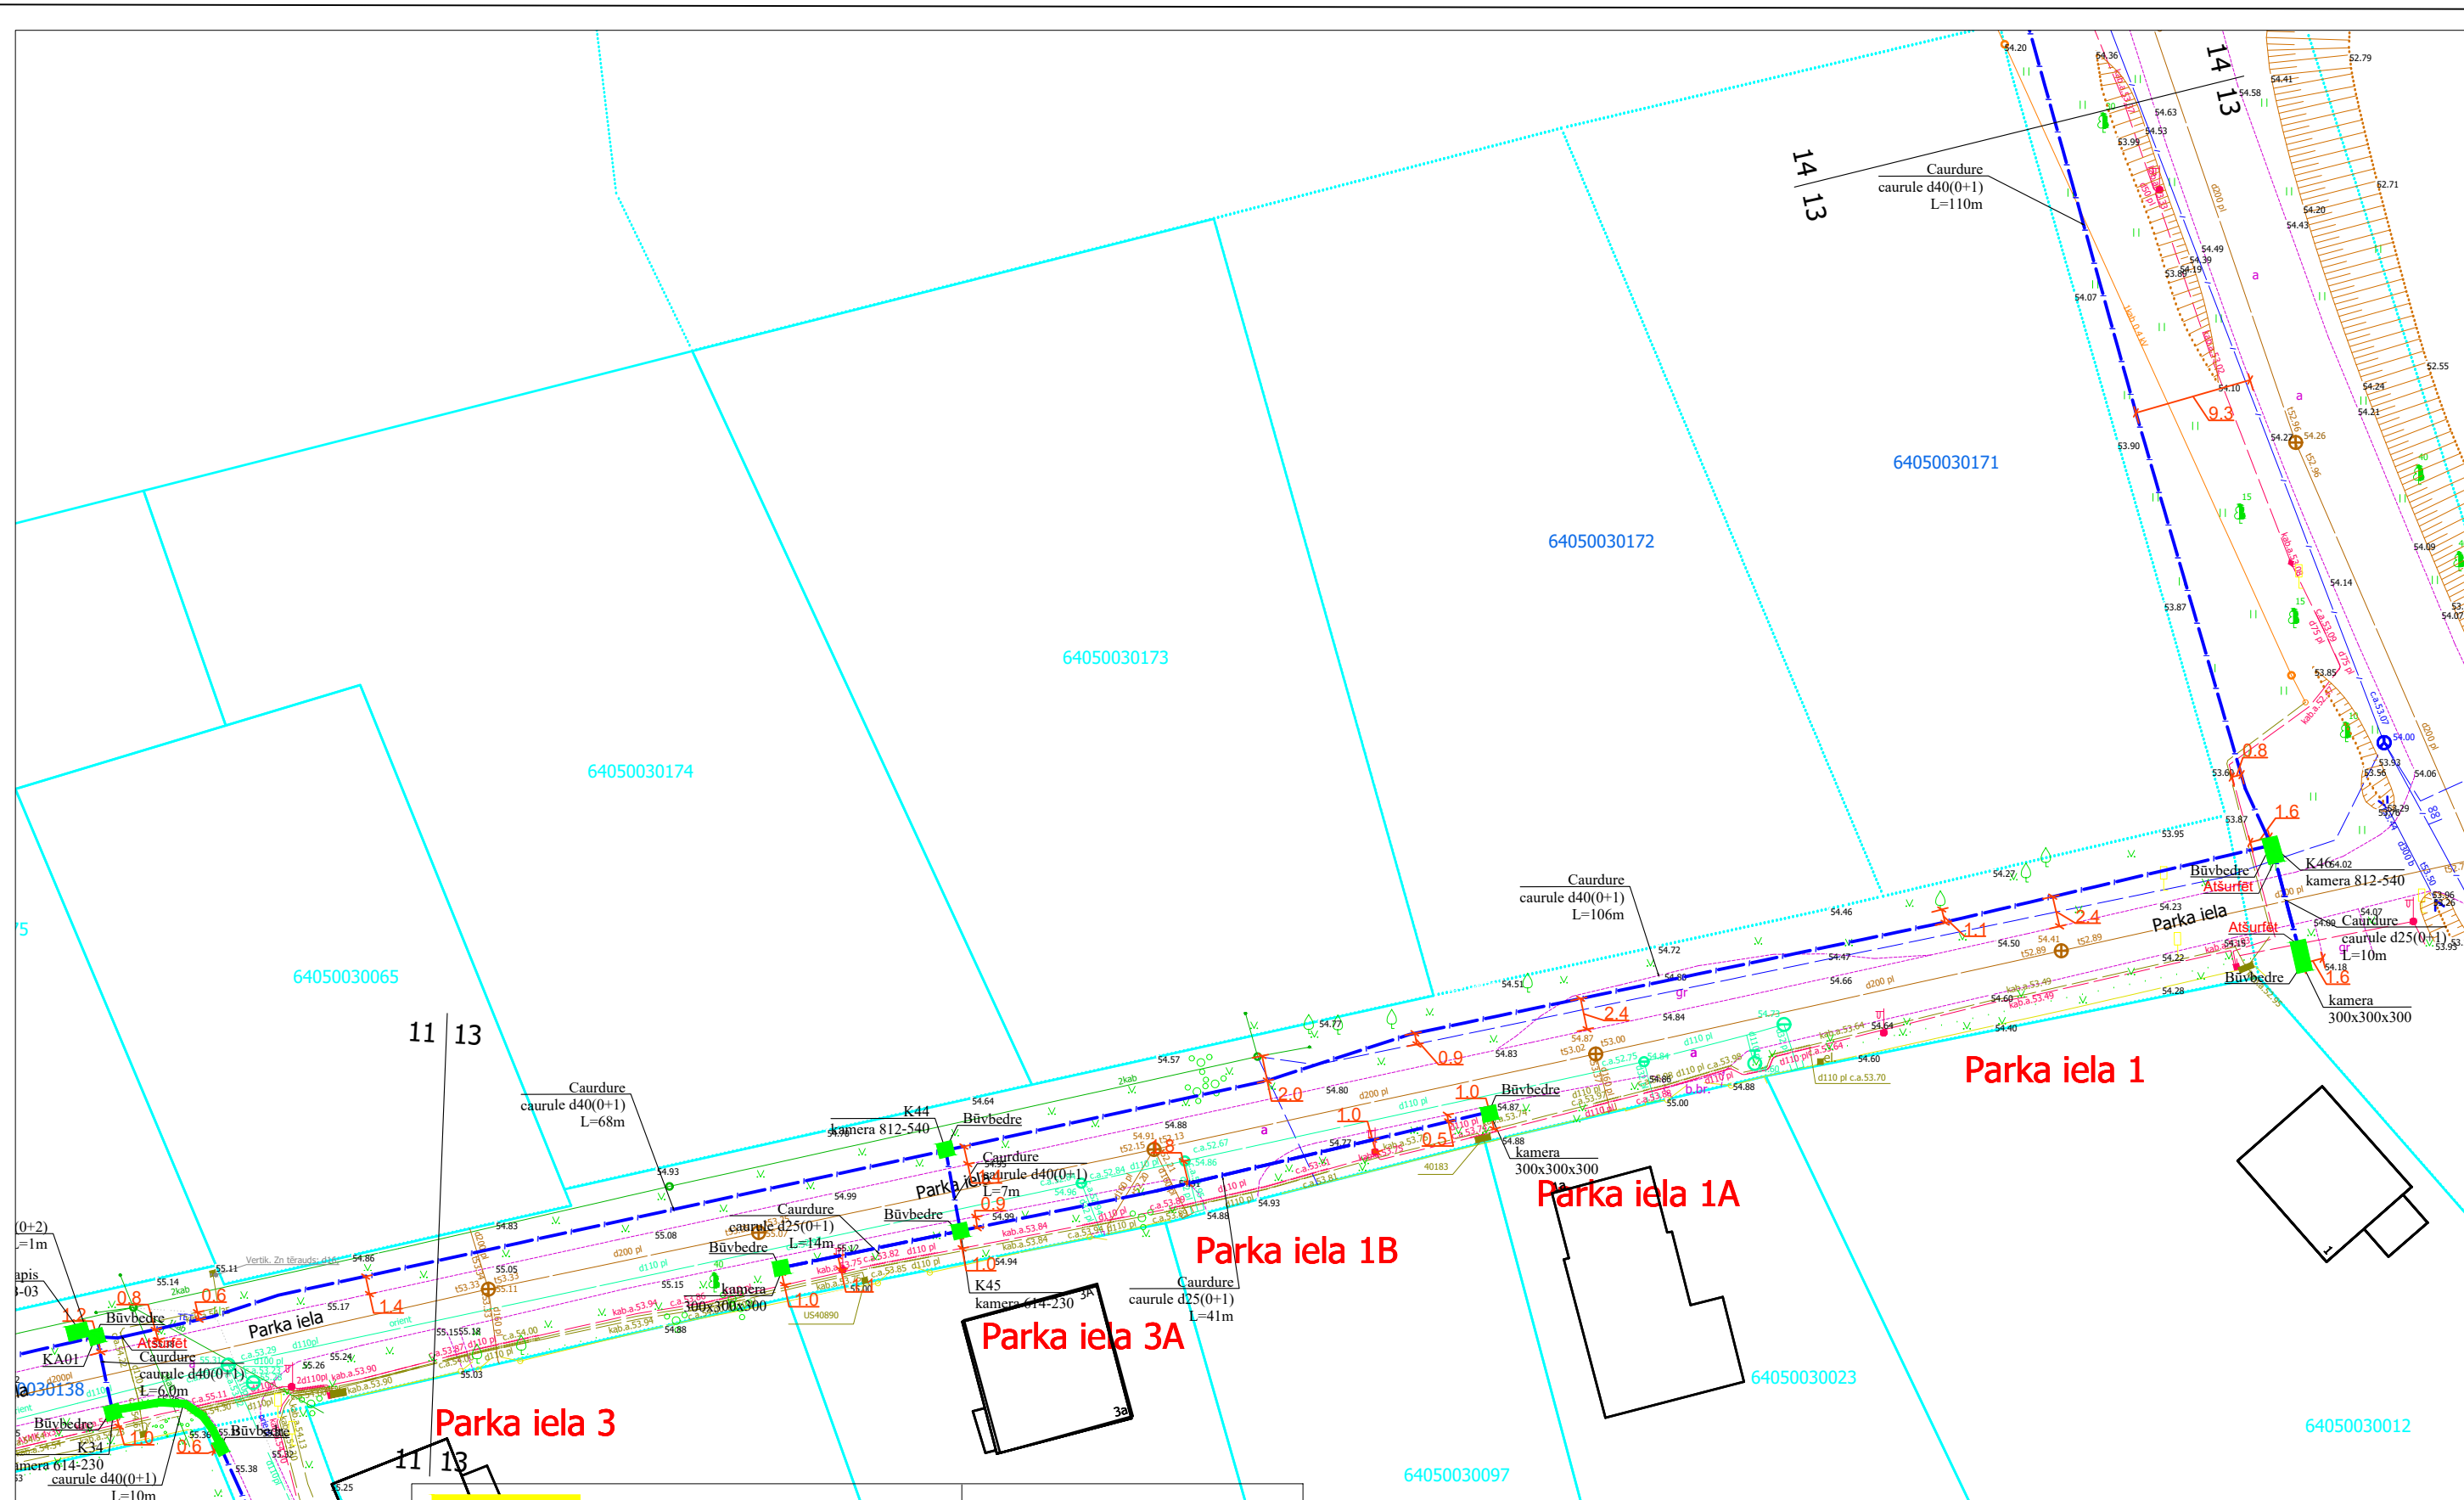


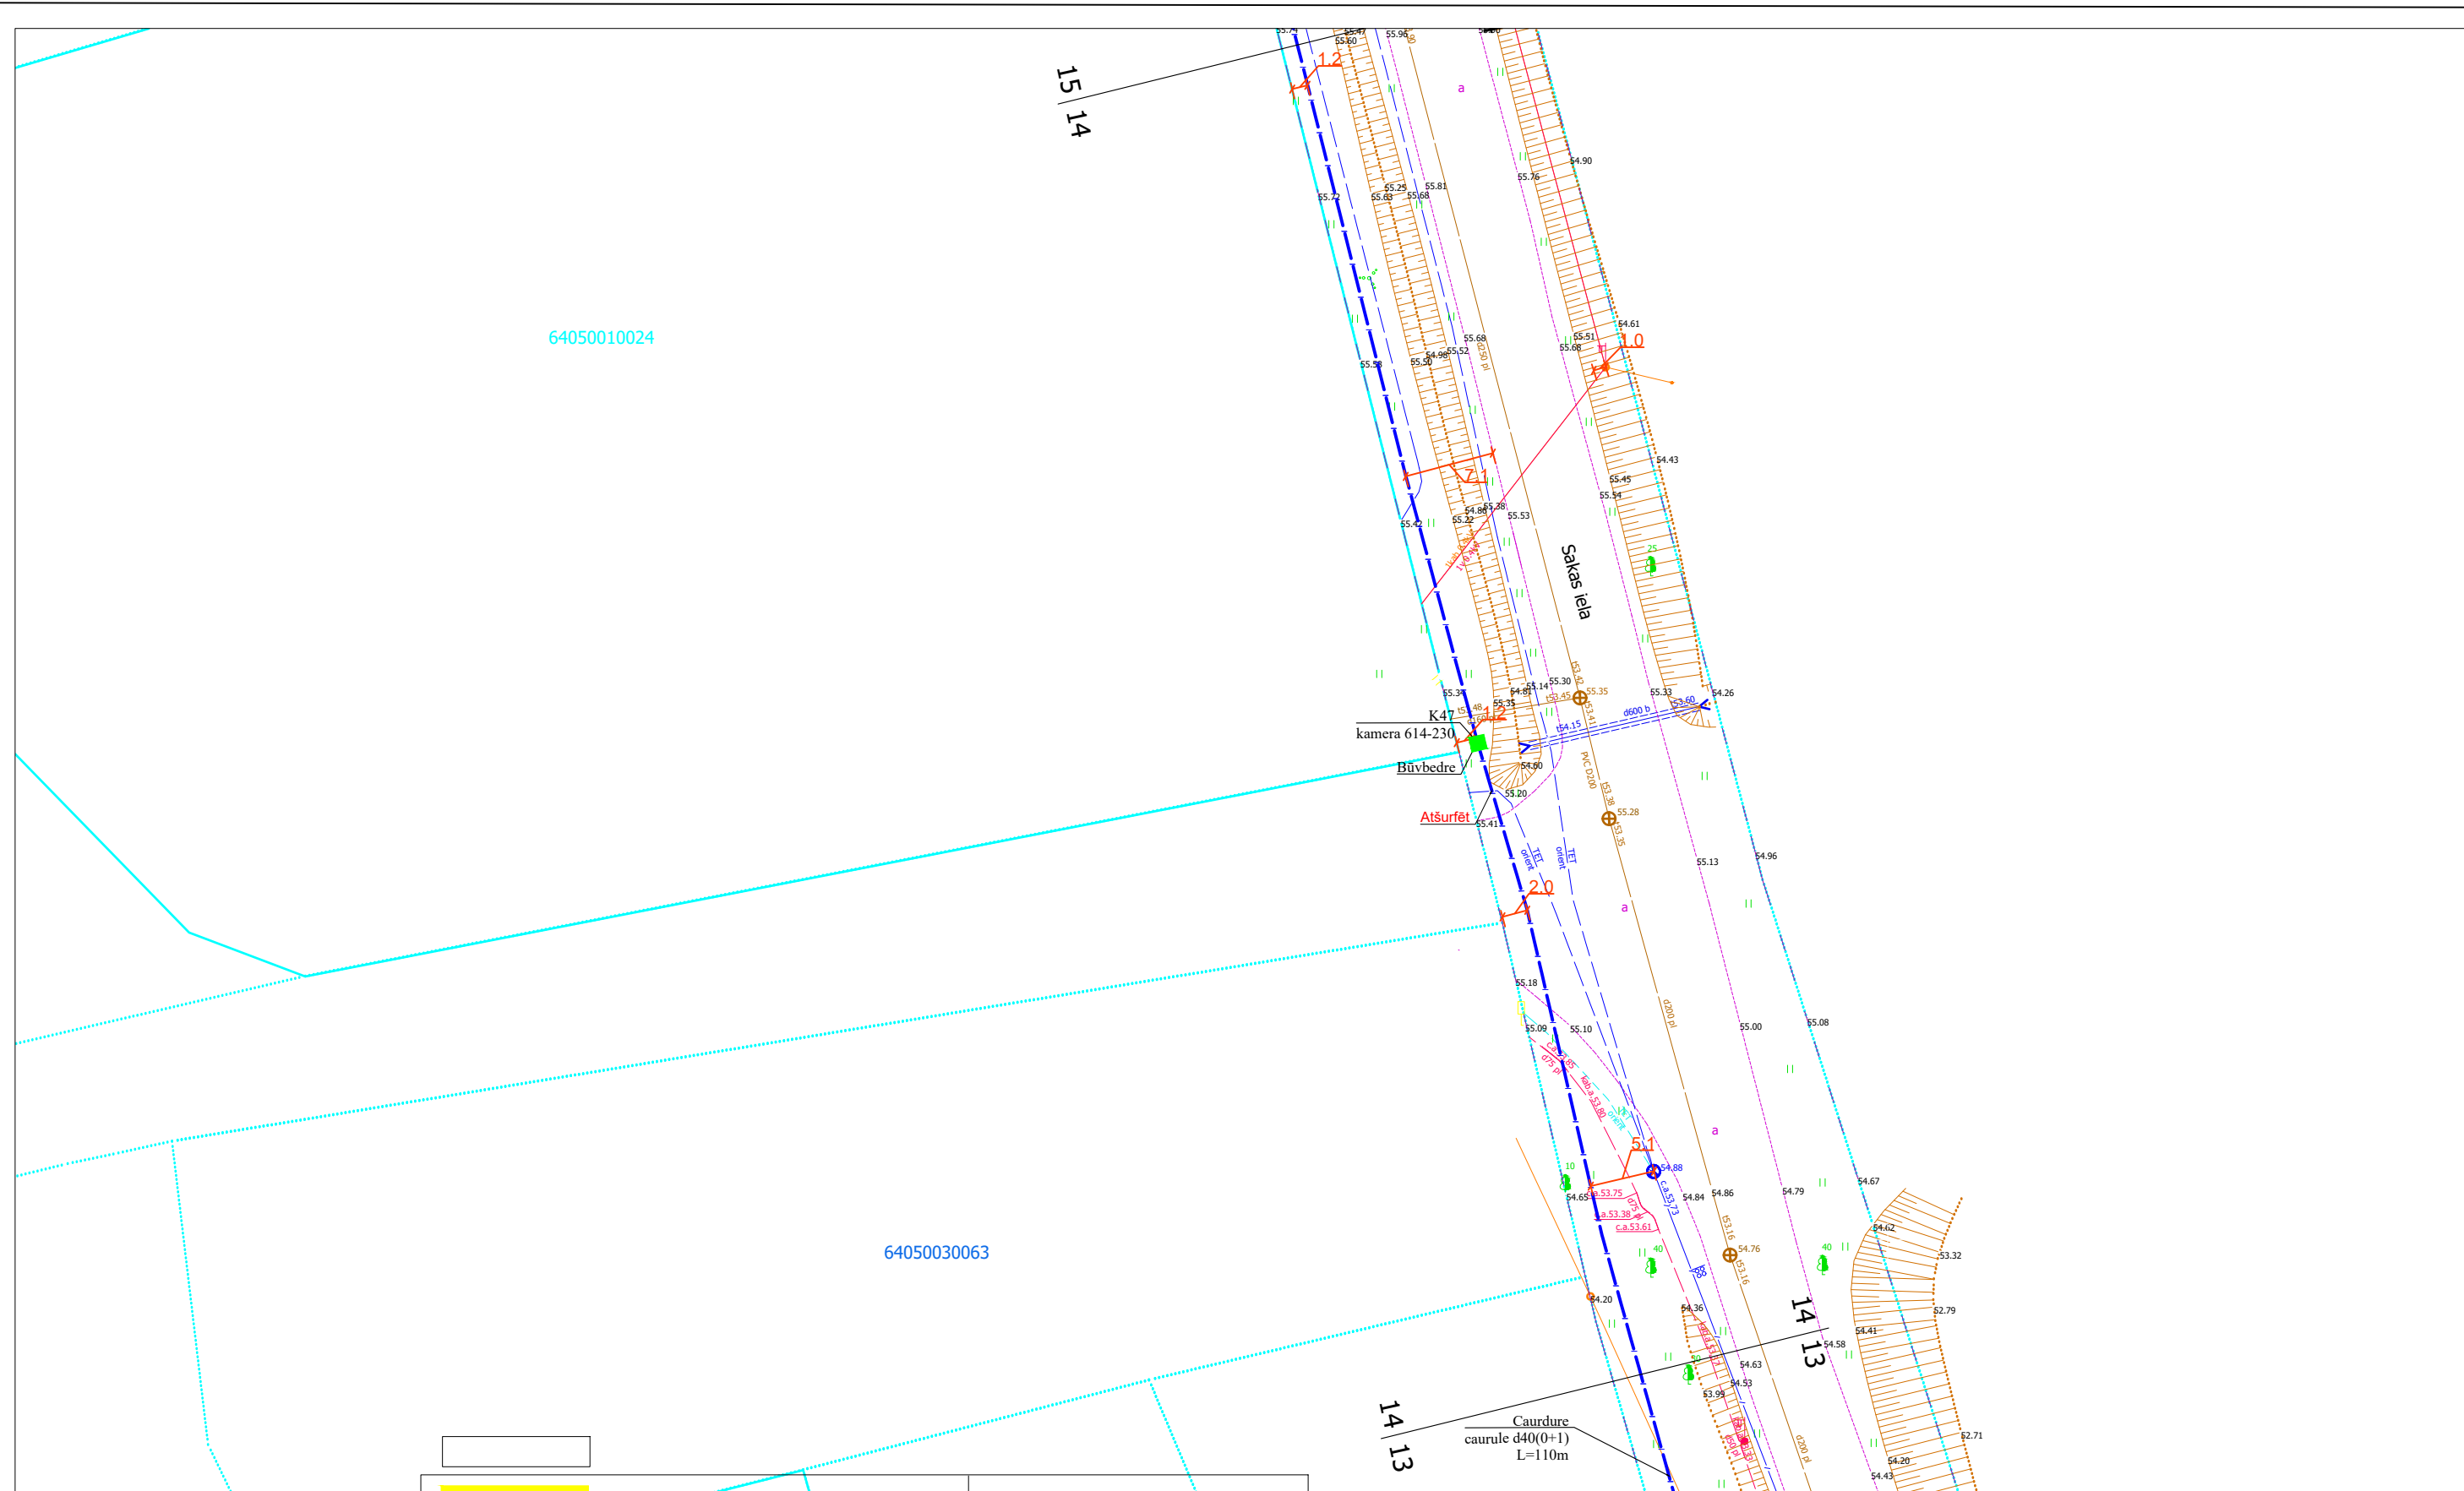
	Trotuāra akmens bruģa segums	1,0 m platumā
	Trotuāra betonbruģakmeņa segums	1,0 m platumā
	Trotuāra asfaltbetona segums	1,0 m platumā
	Melnzeme ar iesētu zāli	0,5 m platumā
	Brauktuves grants segums	1,0 m platumā
	esošā grunts	1,0 m platumā

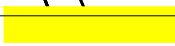





Proj. vadītājs	J. Patmalnieks	18.03.25.	2.4.1.2.i. Platjoslas jeb ļoti augstas veiktspējas tīklu "pēdējās jūdzes" infrastruktūras attīstība	 					
			Elektronisko sakaru tīkla izbūve līdz īpašumu robežām Aizpute (1. daļa), Aizputes pagasts, Dienvidkurzemes novads						
			Rasējums : Seguma atjaunošanas plāns				1:500	12	44



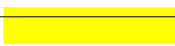


	Trotuāra akmeņi bruģa segums	1,0 m platumā
	Trotuāra betonbruģakmeņa segums	1,0 m platumā
	Trotuāra asfaltbetona segums	1,0 m platumā
	Melnzeme ar iesētu zāli	0,5 m platumā
	Brauktuves grants segums	1,0 m platumā
	esošā grunts	1,0 m platumā







				2.4.1.2.i. Platjoslas jeb ļoti augstas veiktspējas tīklu "pēdējās jūdzes" infrastruktūras attīstība					
Proj. vadītājs	J. Patmalnieks		18.03.25	Elektronisko sakaru tīkla izbūve līdz īpašumu robežām Aizpute (1. daļa), Aizputes pagasts, Dienvidkurzemes novads			1:500	13	44
Rasējums : Seguma atjaunošanas plāns									

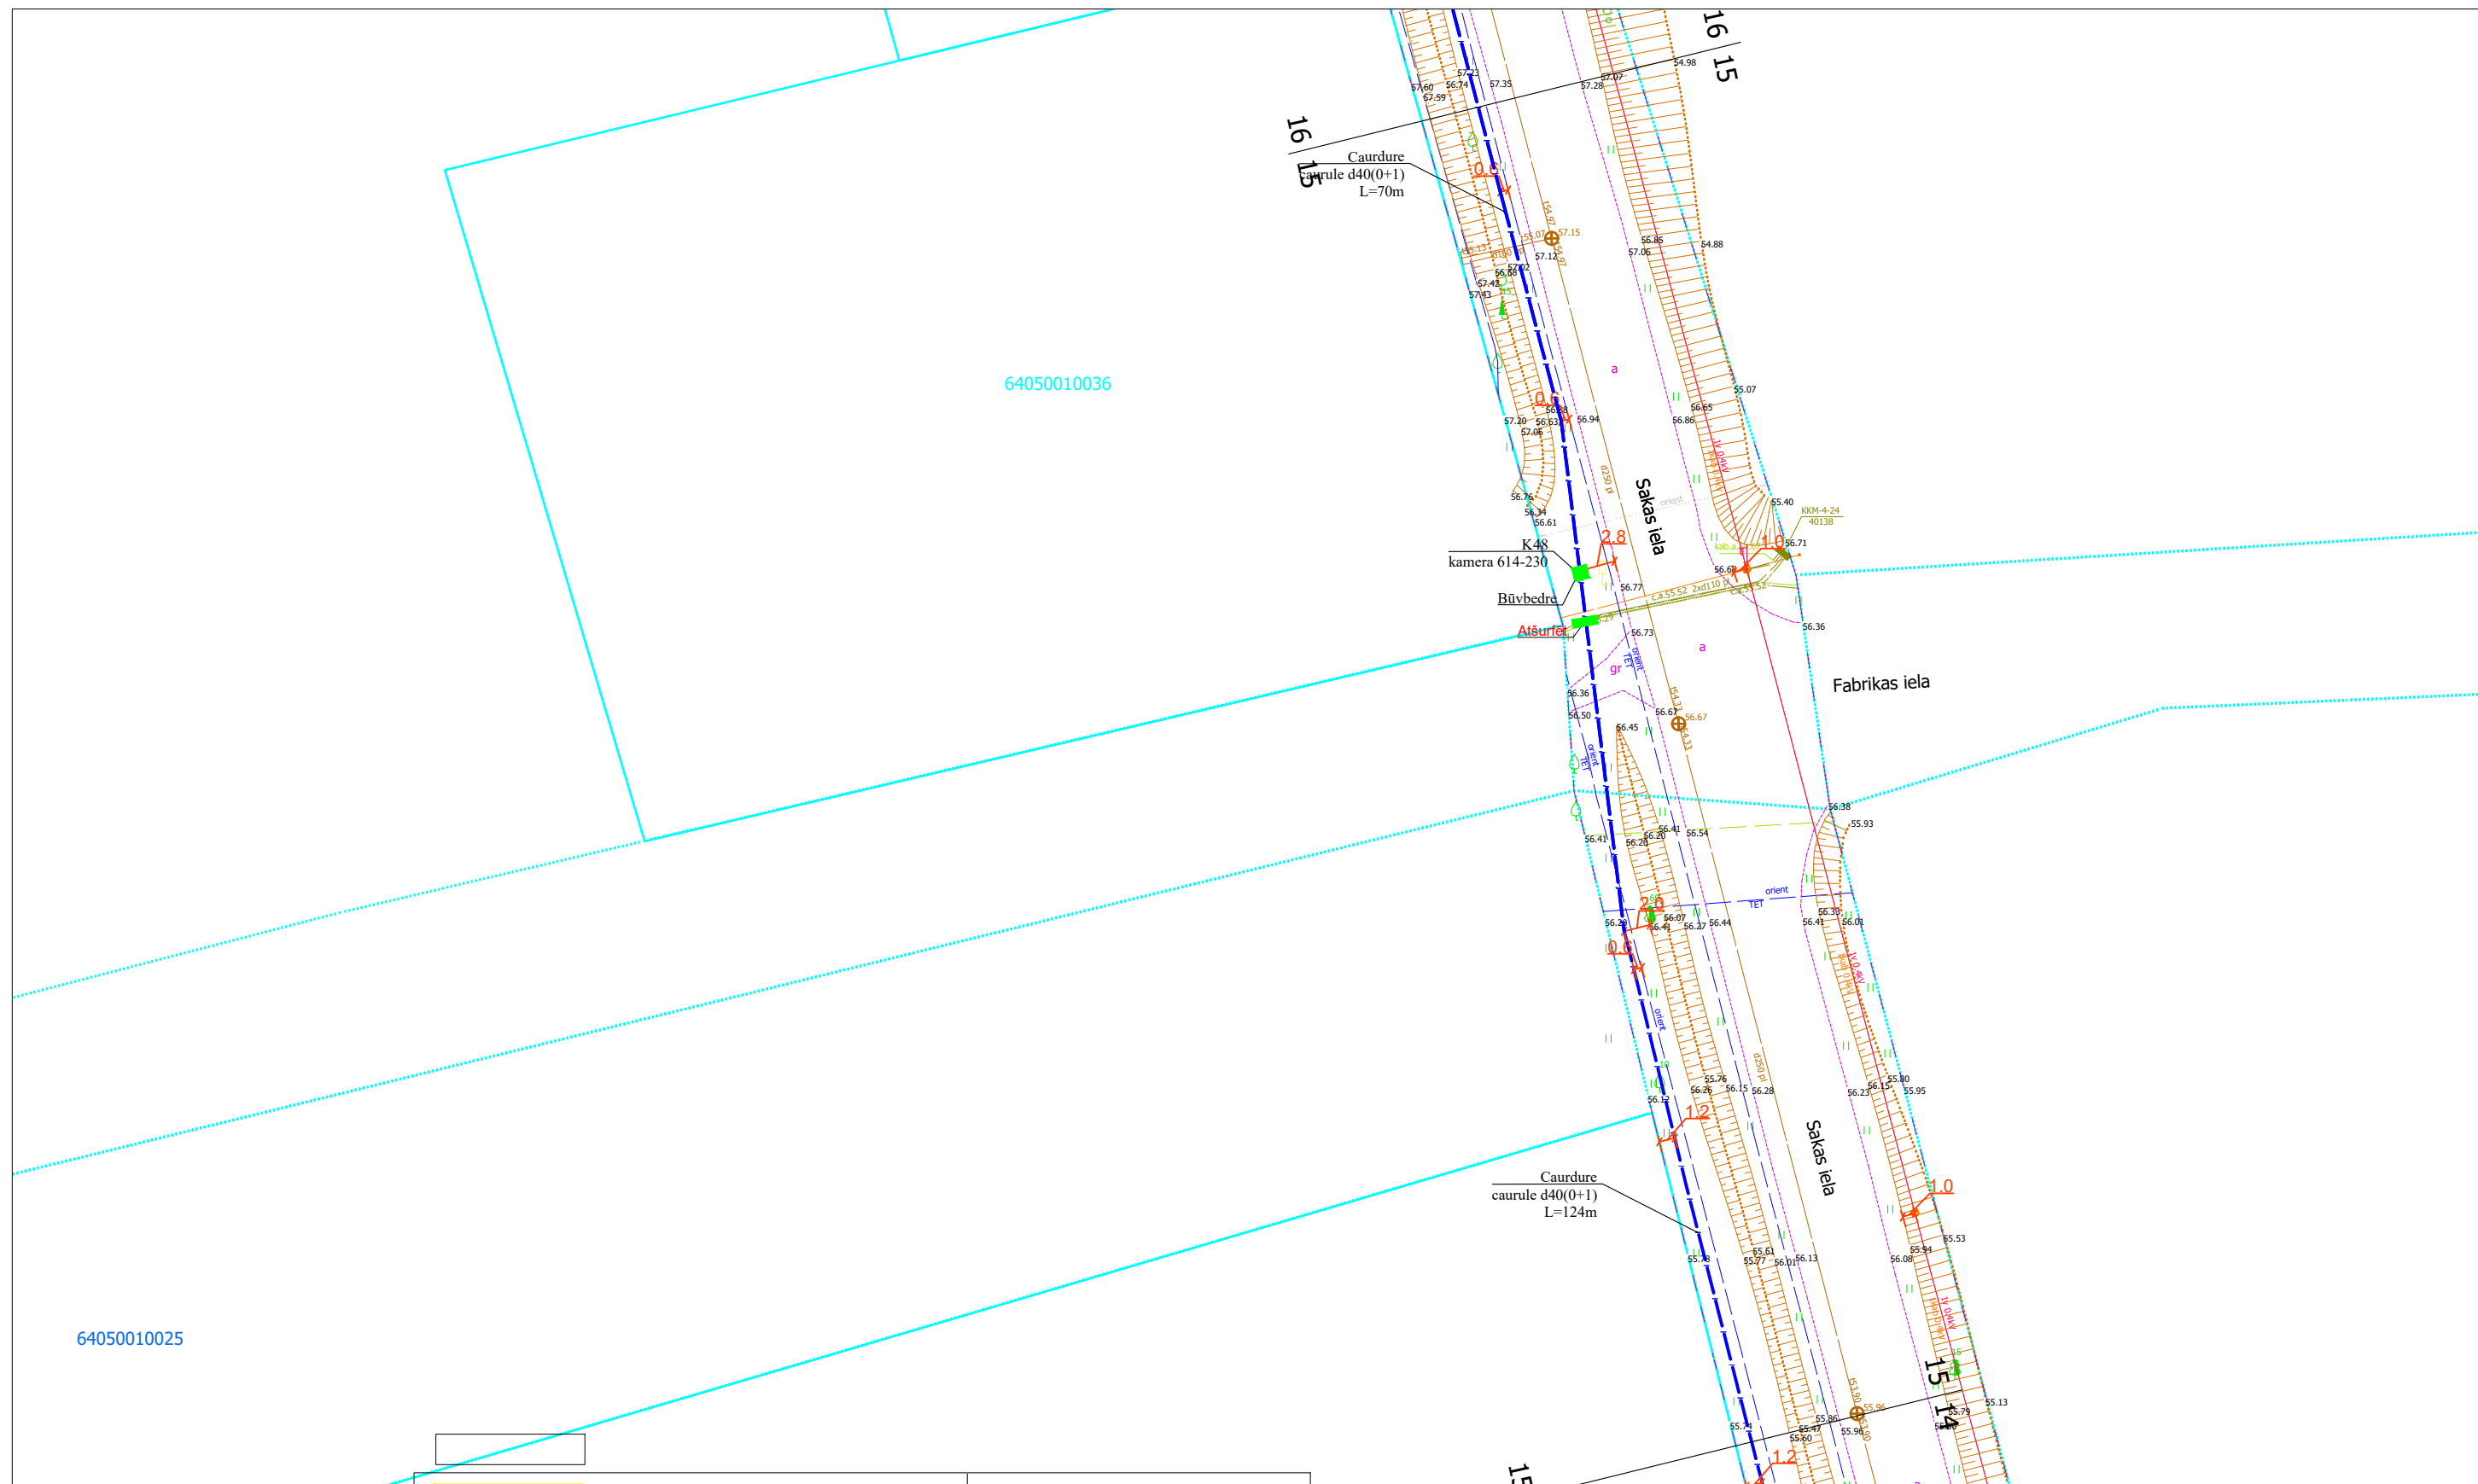



	Trotuāra akmens bruģa segums	1,0 m platumā
	Trotuāra betonbruģakmeņa segums	1,0 m platumā
	Trotuāra asfaltbetona segums	1,0 m platumā
	Melnzeme ar iesētu zāli	0,5 m platumā
	Brauktuves grants segums	1,0 m platumā
	esošā grunts	1,0 m platumā


		2.4.1.2.i. Platjoslas jeb ļoti augstas veiktspējas tīklu "pēdējās jūdzes" infrastruktūras attīstība		 	
Proj. vadītājs	J. Patmalnieks	18.03.25.	Elektronisko sakaru tīkla izbūve līdz īpašumu robežām Aizpute (1. daļa), Aizputes pagasts, Dienvidkurzemes novads		
			Rasējums : Seguma atjaunošanas plāns		
			1:500	14	44








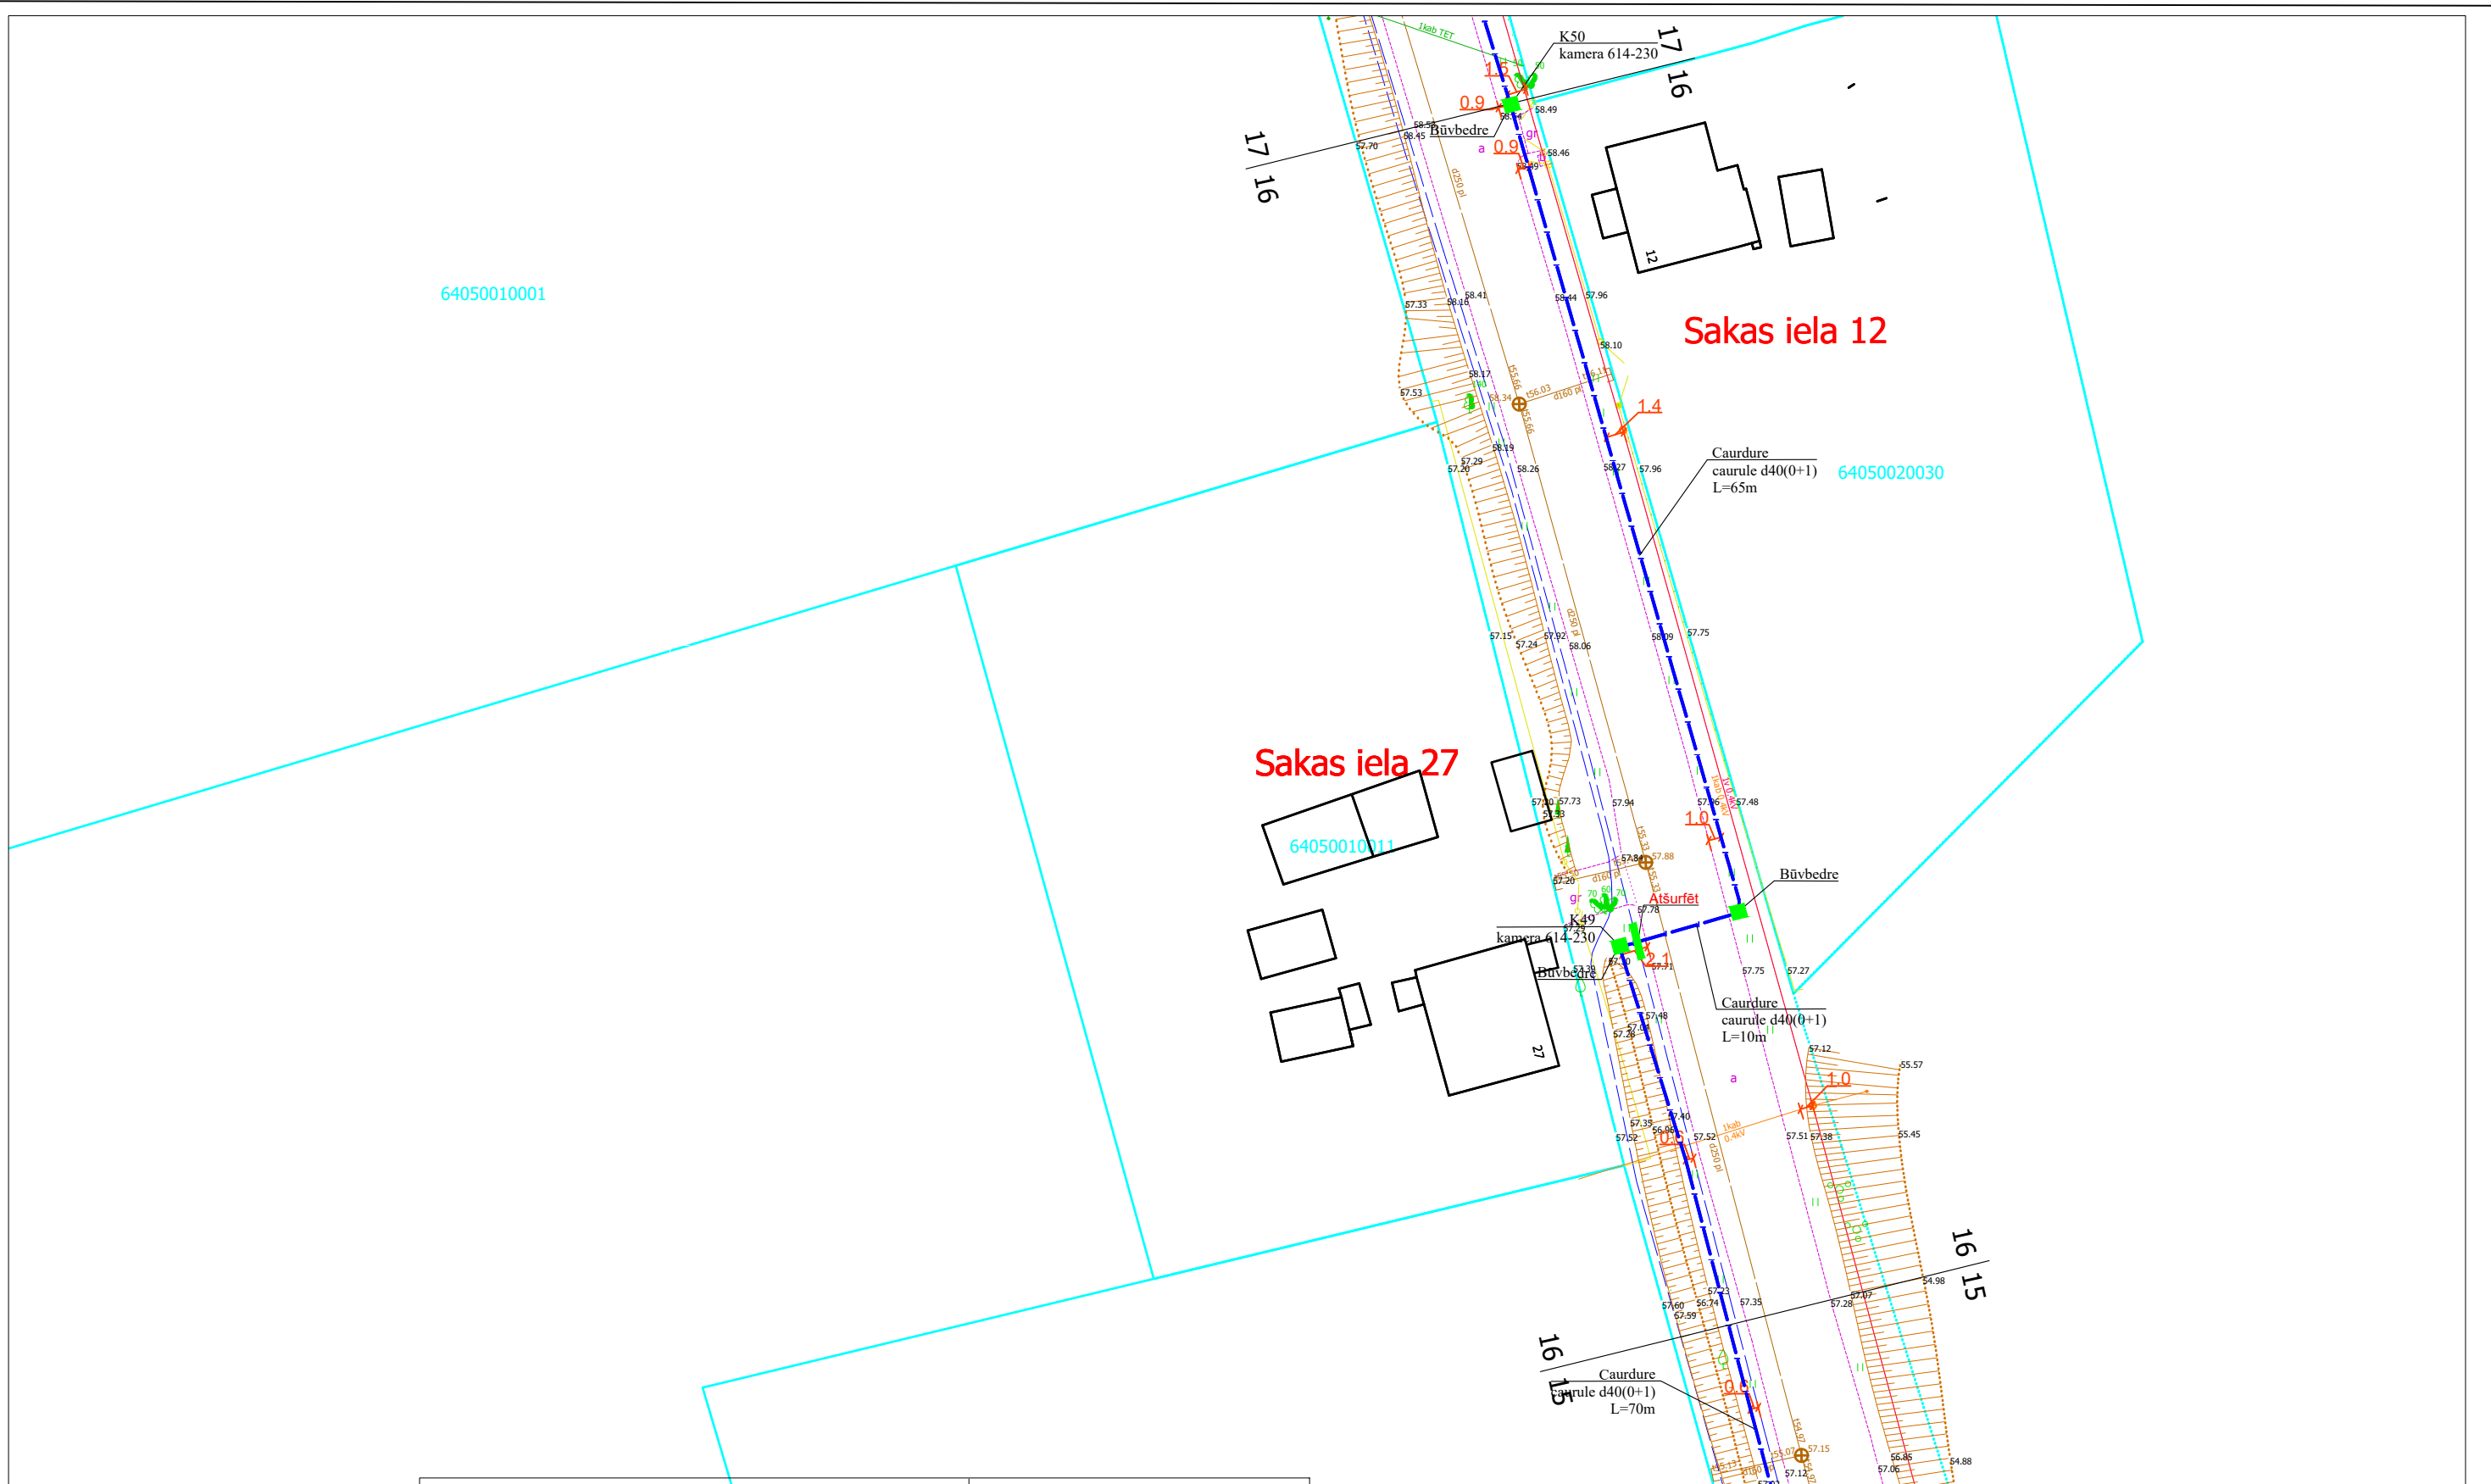


	Trotuāra akmens bruģa segums	1,0 m platumā
	Trotuāra betonbruģakmeņa segums	1,0 m platumā
	Trotuāra asfaltbetona segums	1,0 m platumā
	Melnzeme ar iesētu zāli	0,5 m platumā
	Brauktuves grants segums	1,0 m platumā
	esošā grunts	1,0 m platumā

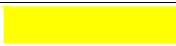
			2.4.1.2.i. Platjoslas jeb ļoti augstas veiktspējas tīklu "pēdējās jūdzes" infrastruktūras attīstība			 		
Proj. vadītājs	J. Patmalnieks	18.03.25.	Elektronisko sakaru tīkla izbūve līdz īpašumu robežām Aizpute (1. daļa), Aizputes pagasts, Dienvidkurzemes novads			1:500	15	44
			Rasējums : Seguma atjaunošanas plāns					







64050010001

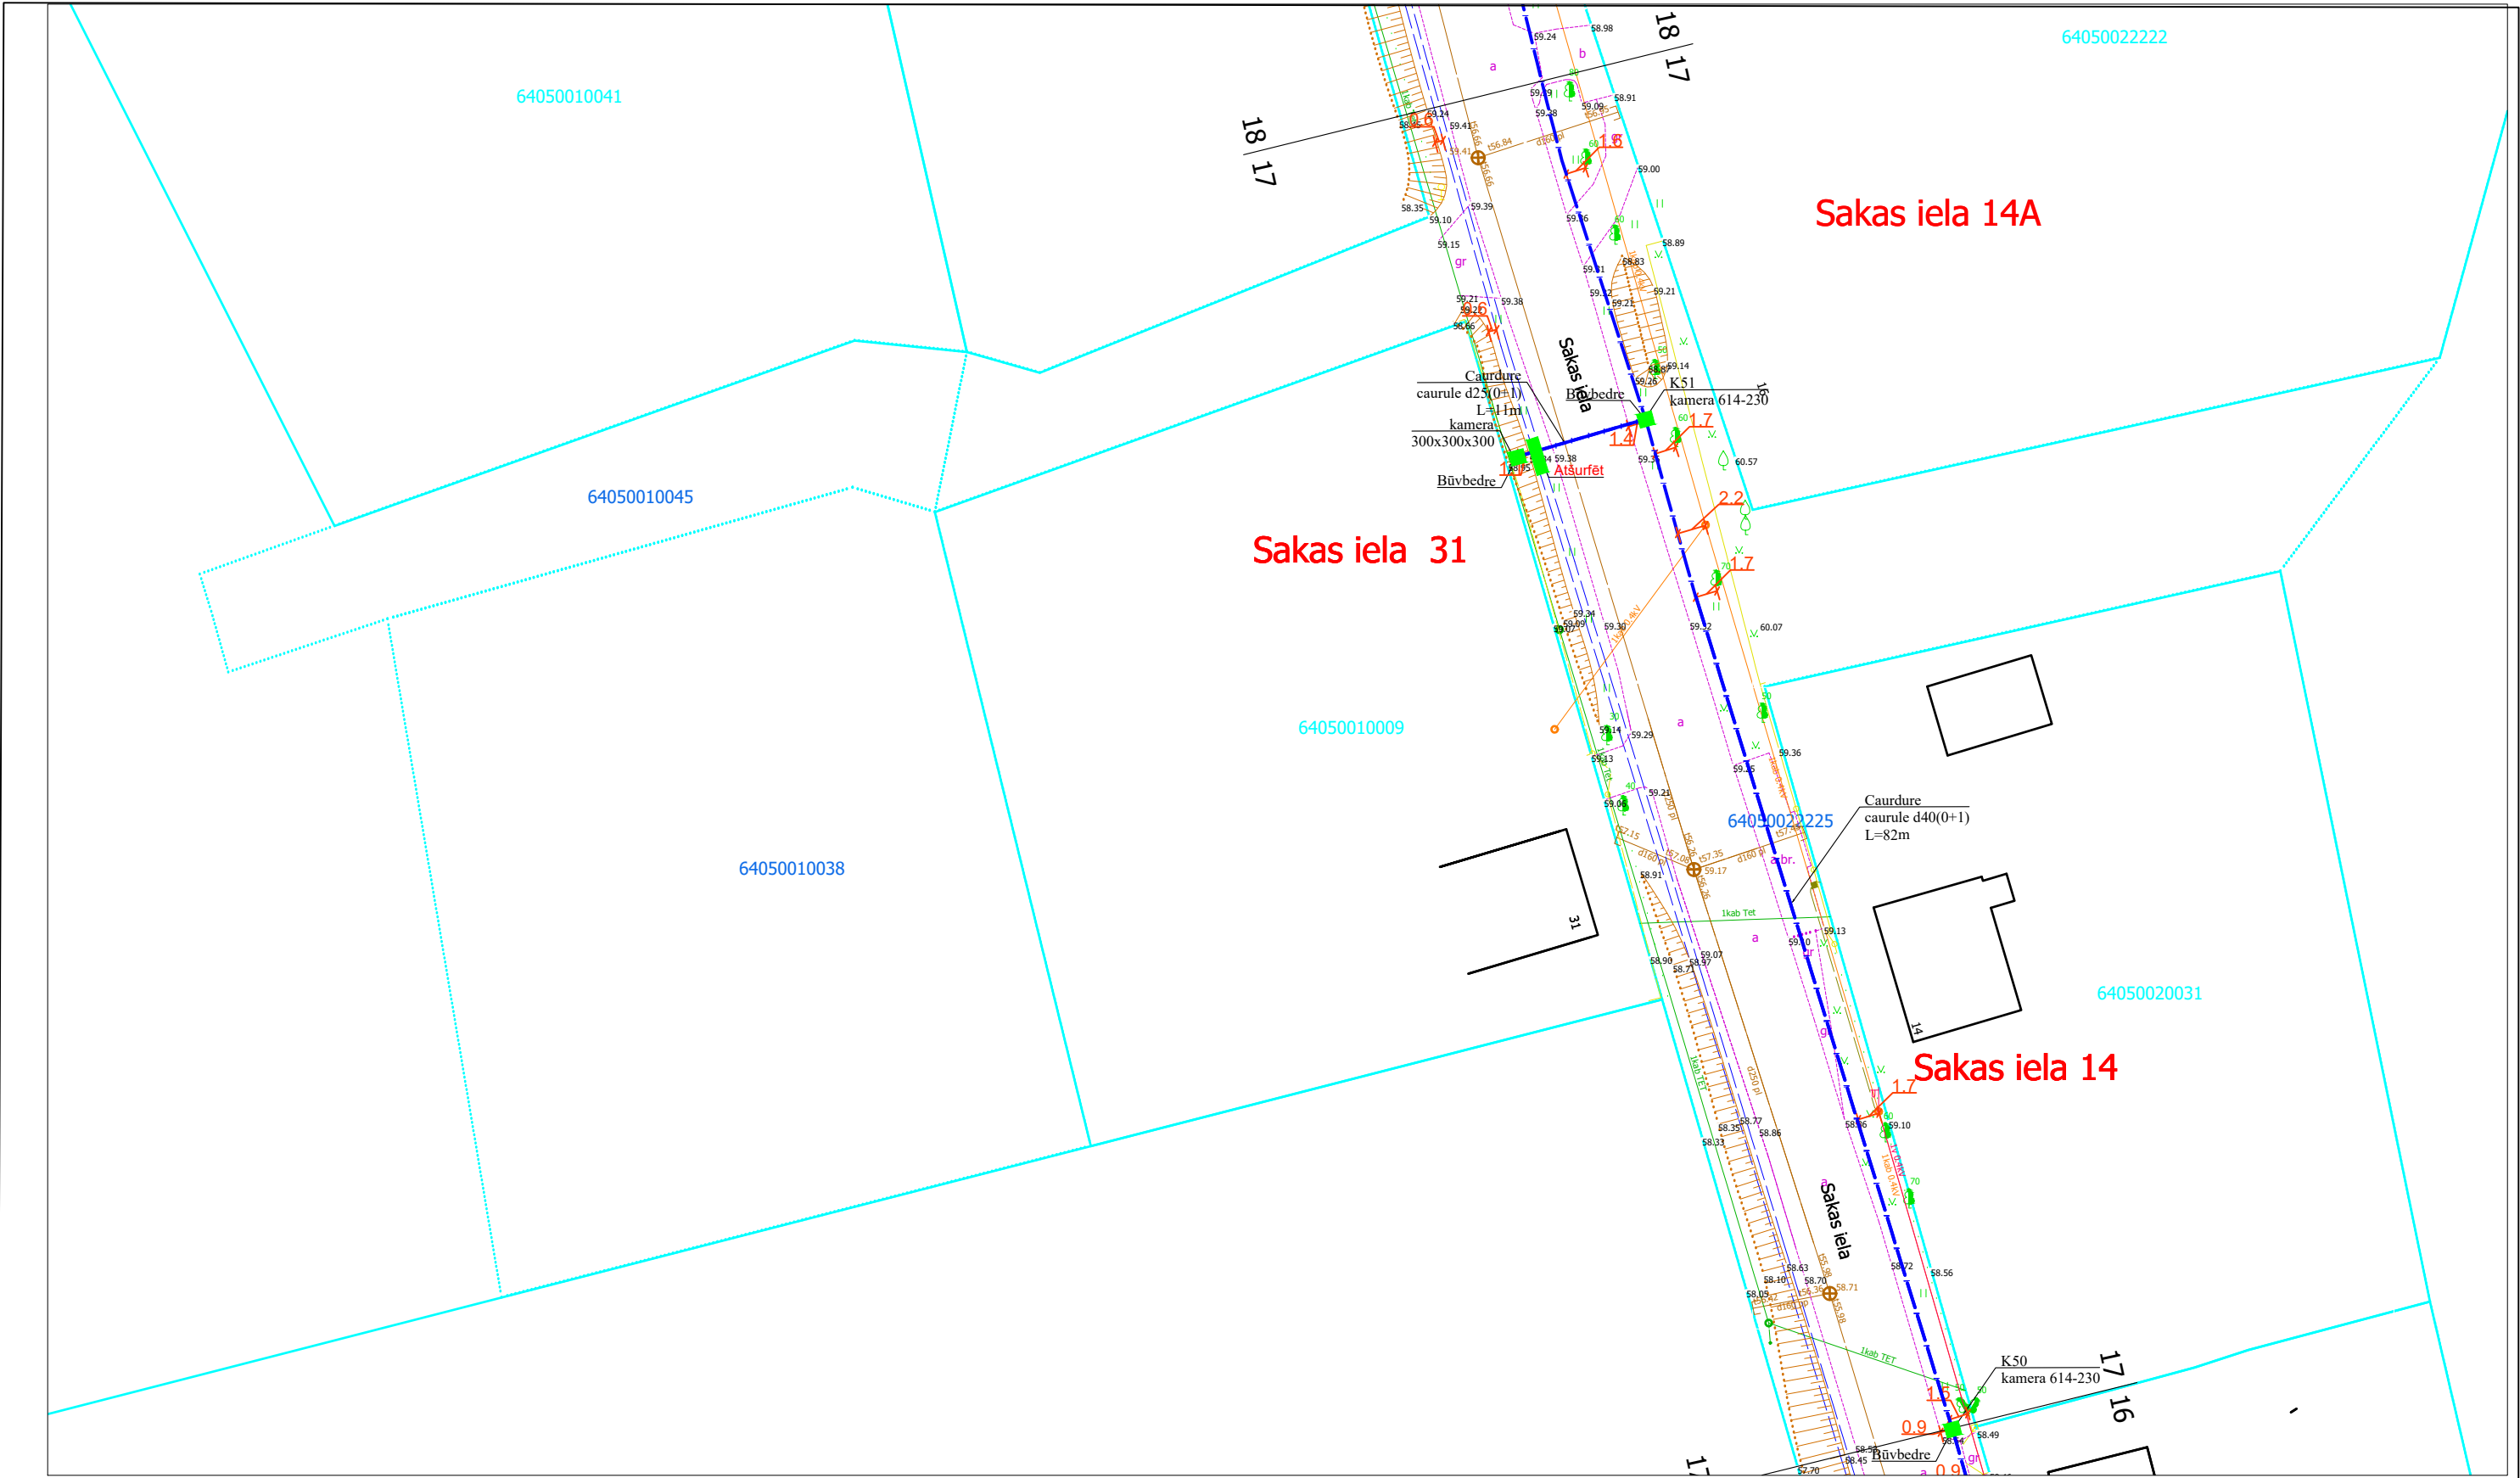



	Trotuāra akmens bruģa segums	1,0 m platumā
	Trotuāra betonbruģakmeņa segums	1,0 m platumā
	Trotuāra asfaltbetona segums	1,0 m platumā
	Melnzeme ar iesētu zāli	0,5 m platumā
	Brauktuves grants segums	1,0 m platumā
	esošā grunts	1,0 m platumā

				2.4.1.2.i. Platjoslas jeb ļoti augstas veiktspējas tīklu "pēdējās jūdzes" infrastruktūras attīstība	 				
Proj. vadītājs	J. Patmalnieks		18.03.25.	Elektronisko sakaru tīkla izbūve līdz īpašumu robežām Aizpute (1. daļa), Aizputes pagasts, Dienvidkurzemes novads		1:500	16	44	
Rasējums : Seguma atjaunošanas plāns									




	Trotuāra akmens bruģa segums	1,0 m platumā
	Trotuāra betonbruģakmeņa segums	1,0 m platumā
	Trotuāra asvaltbetona segums	1,0 m platumā
	Melnzeme ar iesētu zāli	0,5 m platumā
	Brauktuves grants segums	1,0 m platumā
	esošā grunts	1,0 m platumā

			2.4.1.2.i. Platjoslas jeb ļoti augstas veiktspējas tīklu "pēdējās jūdzes" infrastruktūras attīstība			 		
Proj. vadītājs	J. Patmalnieks	18.03.25.	Elektronisko sakaru tīkla izbūve līdz īpašumu robežām Aizpute (1. daļa), Aizputes pagasts, Dienvidkurzemes novads			1:500	17	44
			Rasējums : Seguma atjaunošanas plāns					


64720070032

64050010006

Sakas iela 35

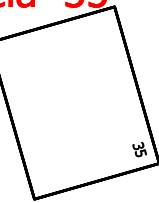



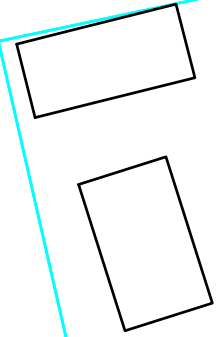



Sakas iela 33




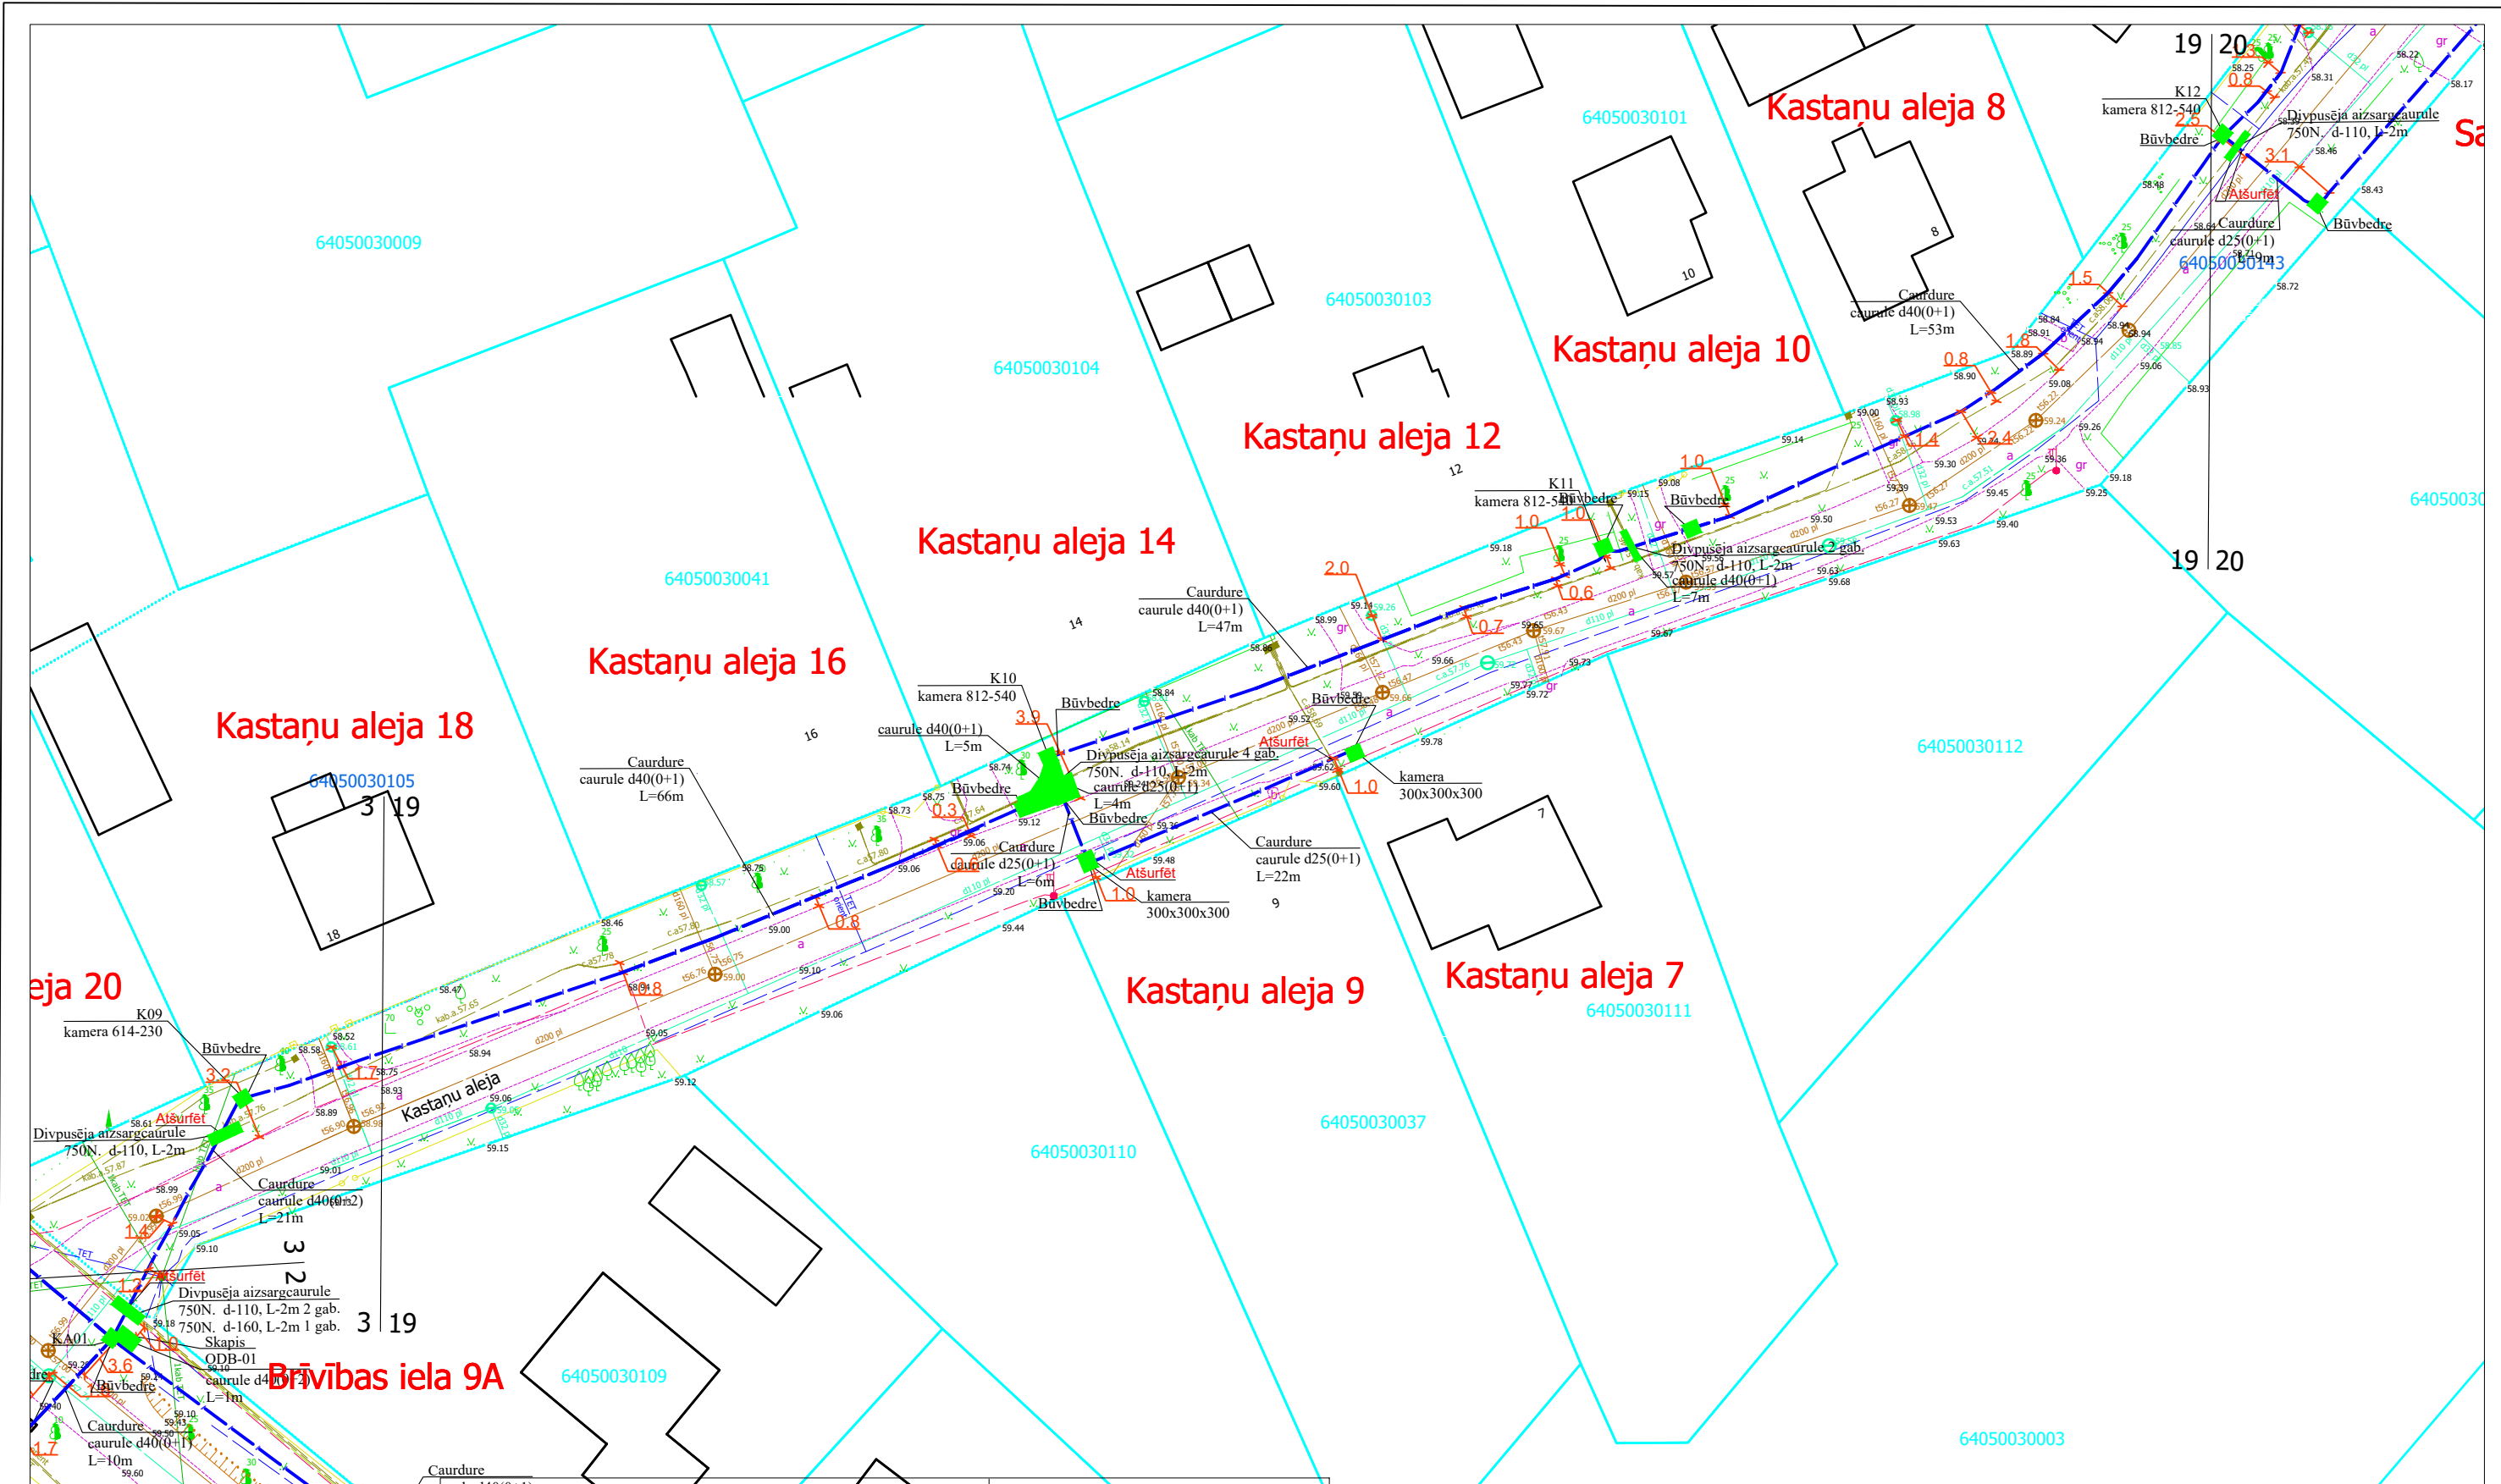
64050010008







64050010041

Sakas iela 14A

	Trotuāra akmens bruģa segums	1,0 m platumā
	Trotuāra betonbruģakmeņa segums	1,0 m platumā
	Trotuāra asfaltbetona segums	1,0 m platumā
	Melnzeme ar iesētu zāli	0,5 m platumā
	Brauktuves grants segums	1,0 m platumā
	esošā grunts	1,0 m platumā

				2.4.1.2.i. Platjoslas jeb ļoti augstas veiktspējas tīklu "pēdējās jūdzes" infrastruktūras attīstība					
Proj. vadītājs	J. Patmalnieks		18.03.25.	Elektronisko sakaru tīkla izbūve līdz īpašumu robežām Aizpute (1. daļa), Aizputes pagasts, Dienvidkurzemes novads			1:500	18	44
				Rasējums : Seguma atjaunošanas plāns					



	Trotuāra akmens bruģa segums	1,0 m platumā
	Trotuāra betonbruģakmeņa segums	1,0 m platumā
	Trotuāra asfaltbetona segums	1,0 m platumā
	Melnzeme ar iesētu zāli	0,5 m platumā
	Brauktuves grants segums	1,0 m platumā
	esošā grunts	1,0 m platumā

Proj. vadītājs	J. Patmalnieks	18.03.25
----------------	----------------	----------

2.4.1.2.i. Platjoslas jeb ļoti augstas veiktspējas tīklu "pēdējās jūdzes" infrastruktūras attīstība

Elektronisko sakaru tīkla izbūve līdz īpašumu robežām Aizpute (1. daļa), Aizputes pagasts, Dienvidkurzemes novads

Rasējums : Seguma atjaunošanas plāns



1:500	19	44
-------	----	----

