


**Dzegas Mezgls**  
**Griezums 3-3**  
**M 1:10**

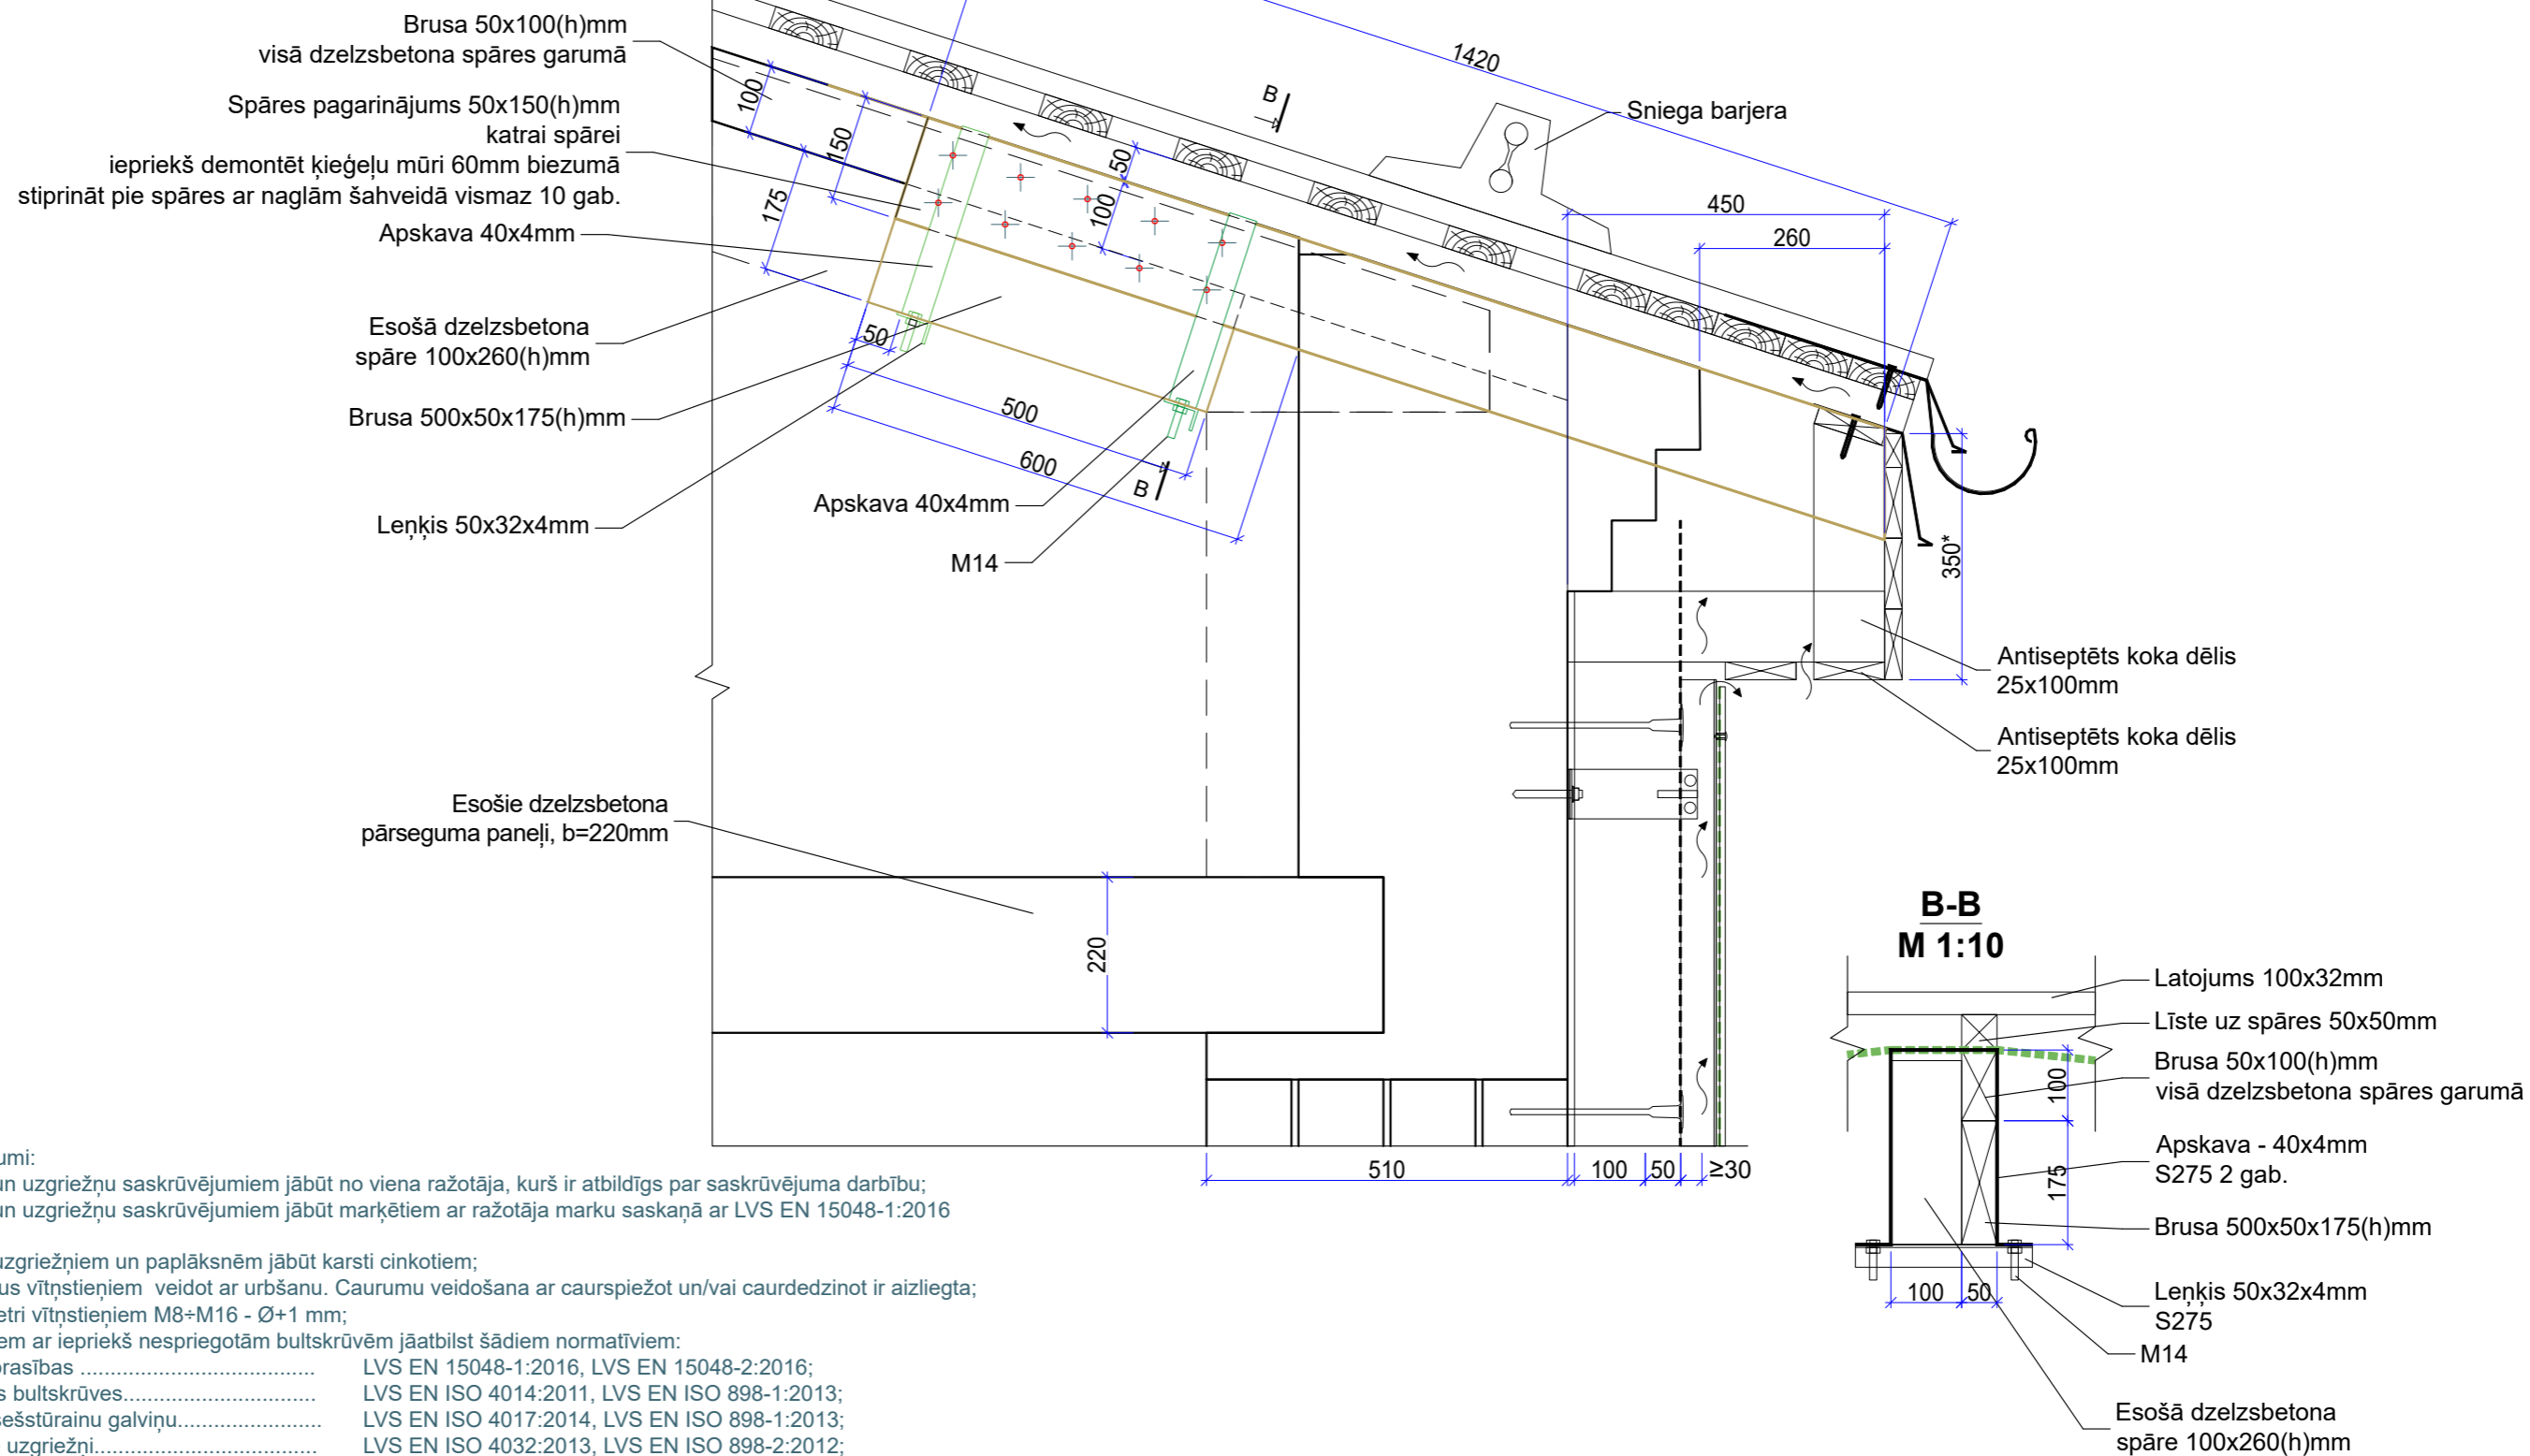

**Bultskrūvju savienojumi:**

1. Vītņstieņiem un uzgriežņu saskrūvējumiem jābūt no viena ražotāja, kurš ir atbildīgs par saskrūvējuma darbību;
2. Vītņstieņiem un uzgriežņu saskrūvējumiem jābūt marķētiem ar ražotāja marku saskaņā ar LVS EN 15048-1:2016 prasībām;
3. Vītņstieņiem uzgriežņiem un paplāksnēm jābūt karsti cinkotiem;
4. Visus caurumus vītņstieņiem veidot ar urbšanu. Caurumu veidošana ar caurspiežot un/vai caurdedzinot ir aizliegta;
5. Urbumu diametri vītņstieņiem M8+M16 - Ø+1 mm;
6. Saskrūvējumiem ar iepriekš nespriegotām bultskrūvēm jāatbilst šādiem normatīviem:
  - Vispārīgās prasības ..... LVS EN 15048-1:2016, LVS EN 15048-2:2016;
  - Sešstūrainās bultskrūves..... LVS EN ISO 4014:2011, LVS EN ISO 898-1:2013;
  - Skrūves ar sešstūrainu galviņu..... LVS EN ISO 4017:2014, LVS EN ISO 898-1:2013;
  - Sešstūrainie uzgriežņi..... LVS EN ISO 4032:2013, LVS EN ISO 898-2:2012;
  - Gludas paplāksnes..... LVS EN ISO 7089:2002;

**Prasības koka konstrukcijām:**

1. Koka konstrukcijām izmantot dziļi impregnētu skujkoku zāģmateriālu, kura klase - ne zemāka par C24 (LVS EN 338), ar mitrums - mazāks par 20%.
2. Koka konstrukciju saskares vietas ar mūri, metālu u.c. izolēt ar bitumena ruļļmateriālu 2 kārtās.
3. Aizsardzībai no uguns un bioloģiskās iedarbības, visu koka elementu virsmas pārklāt ar aizsargmateriāliem (ūdens dispersija uz sintētisko sveķu bāzes - PYRO SAFE Flammoplast WP2 vai līdzvertīgs).

<p><b>SIA "Taikin Build"</b> Reģ.Nr.40103363223 Būvkomersanta reģ.Nr.16292 Jur.adrese: Stiklu iela 16, Daugavpils e-pasts: taikin.build@gmail.com</p>	Pasūtītājs: SIA "DMP" Reģ. Nr. 41503067922 18. novembra iela 37A, Daugavpils		Pasūtījuma Nr. 26/2025						
	Daudzdzīvokļu dzīvojamās mājas Cialkovska ielā 12, Daugavpils energoefektivitātes paaugstināšana								
AMATA NOSAUKUMS	VĀRDS, UZVĀRDS	PARAKSTS	DATUMS	Dzegas Mezgls. Griezums 3-3					
Buvproj.dalas.vad.	A. Melderis		07.2025						
Izstrādāja	R. Kleimenovs		07.2025	ARHĪVA REĢISTRĀCIJAS NR.	RASĒJUMA MARKA	STADIJA	MĒROGS	LAPA	LAPAS Nr.
				26/2025	AR	BP	1:10	31	36