



**Dzegas Mezgls**  
**Griezums 4-4**  
**M 1:10**

Spāres pagarinājums 50x150(h)mm  
katrai spārei  
iepriekš demontēt ķieģeļu mūri 110mm biezumā  
stiprināt pie spāres ar naglām šahveidā vismaz 10 gab.

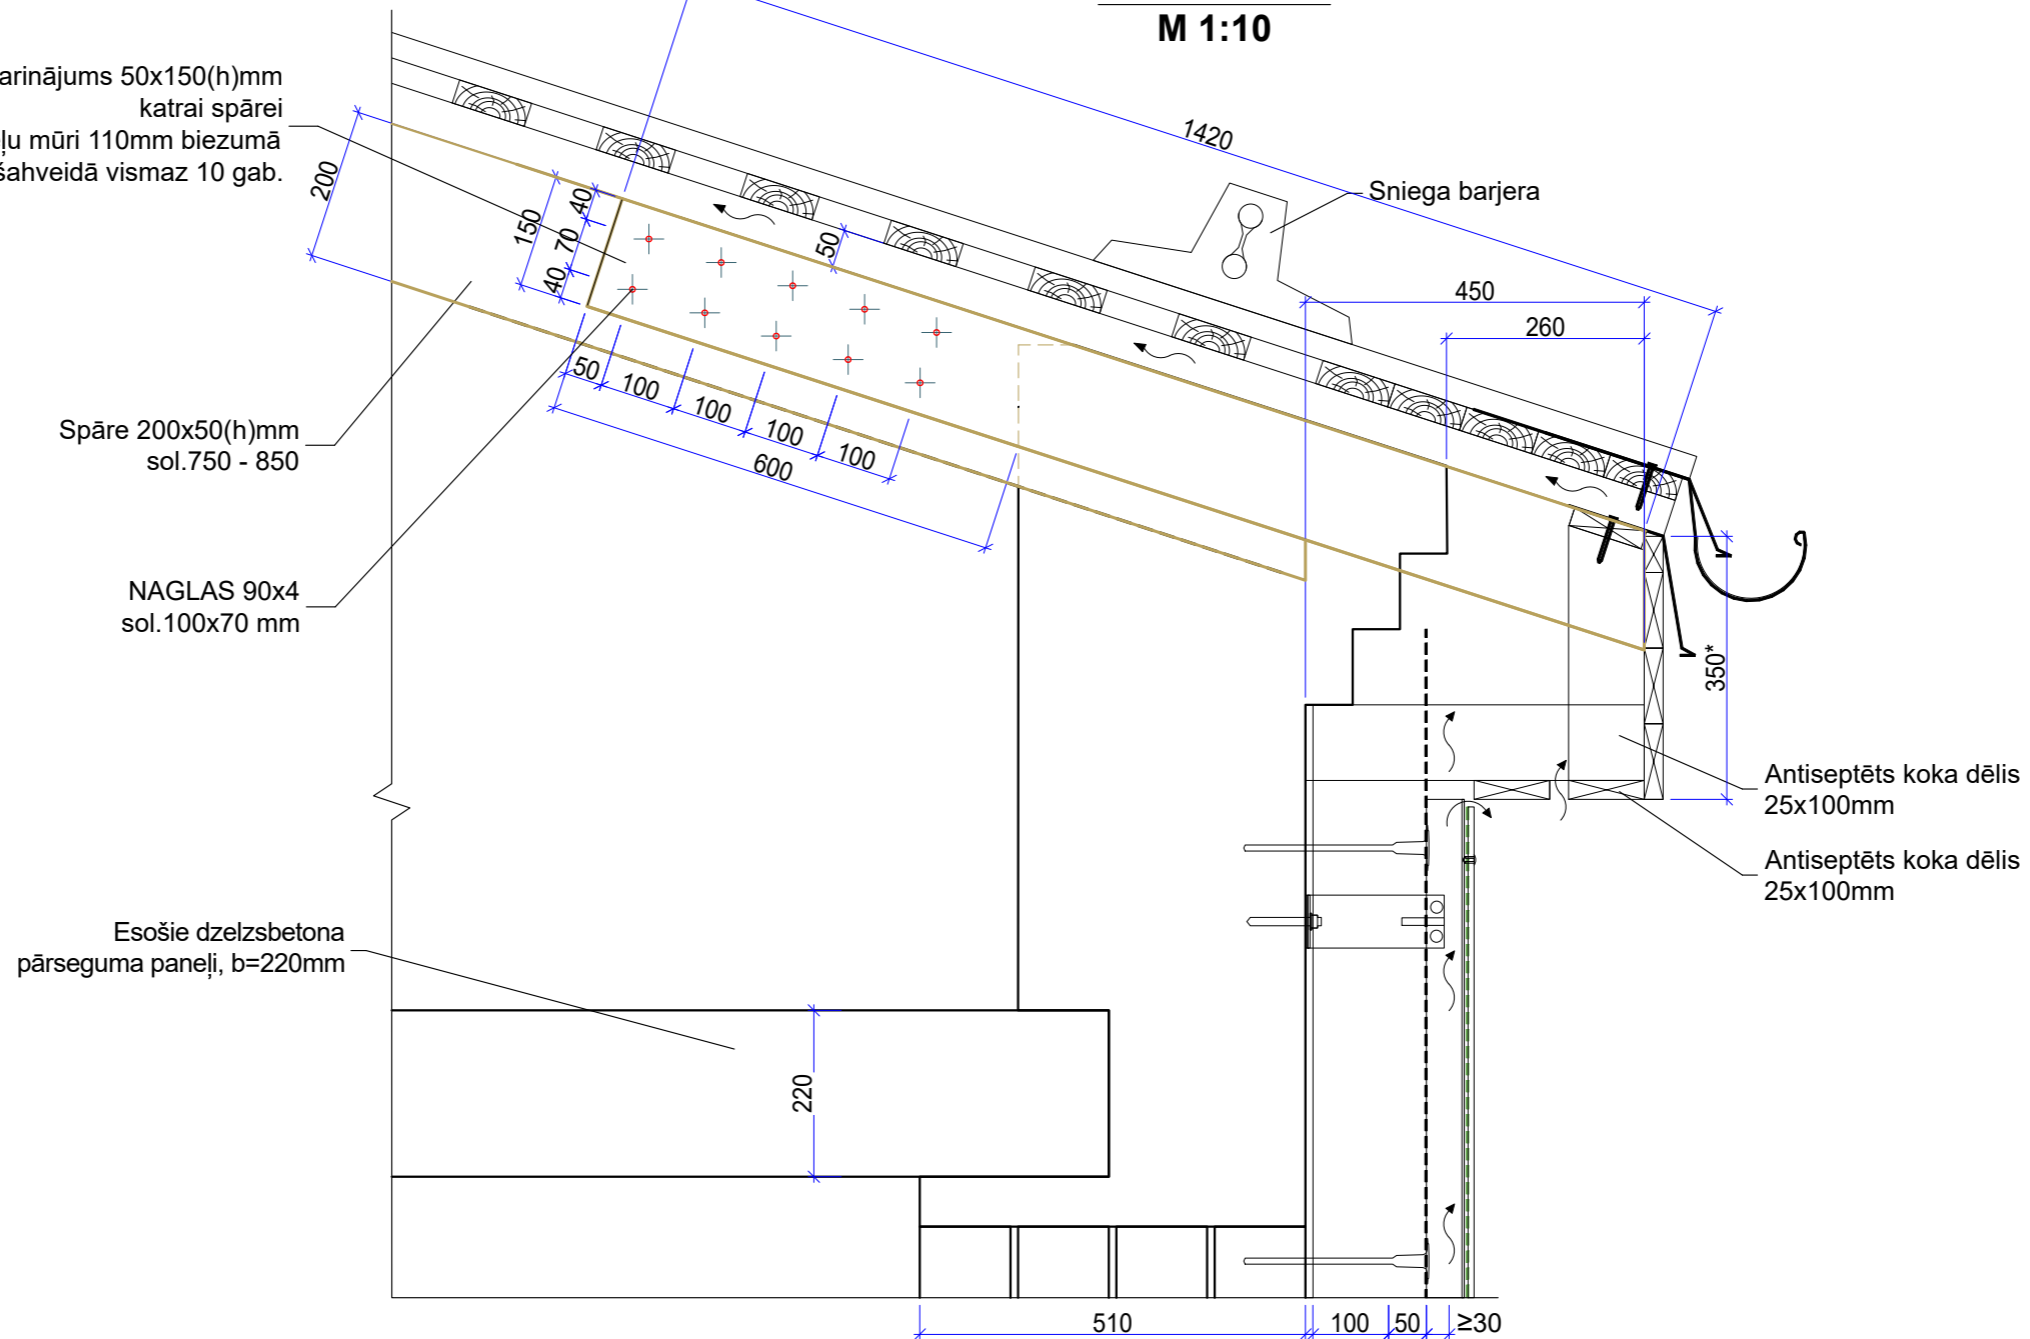

**Prasības koka konstrukcijām:**

1. Koka konstrukcijām izmantot dziļi impregnētu skujkoku zāģmateriālu, kura klase - ne zemāka par C24 (LVS EN 338), ar mitrums - mazāks par 20%.
2. Koka konstrukciju saskares vietas ar mūri, metālu u.c. izolēt ar bitumena ruļļmateriālu 2 kārtās.
3. Aizsardzībai no uguns un bioloģiskās iedarbības, visu koka elementu virsmas pārklāt ar aizsargmateriāliem (ūdens dispersija uz sintētisko sveķu bāzes - PYRO SAFE Flammoplast WP2 vai līdzvertīgs).

 <b>SIA "Taikin Build"</b> Reģ.Nr.40103363223 Būvkomersanta reģ.Nr.16292 Jur.adrese: Stiklu iela 16, Daugavpils e-pasts: taikin.build@gmail.com	Pasūtītājs: SIA "DMP" Reģ. Nr. 41503067922		Pasūtījuma Nr.		
	18. novembra iela 37A, Daugavpils		26/2025		
Daudzdzīvokļu dzīvojamās mājas Cialkovska ielā 12, Daugavpils energoefektivitātes paaugstināšana					
AMATA NOSAUKUMS	VĀRDS, UZVĀRDS	PARAKSTS	DATUMS	Dzegas Mezgls. Griezums 4-4	
Buvproj.dalas.vad.	A. Melderis		07.2025		
Izstrādāja	R. Kleimenovs		07.2025	ARHĪVA REĢISTRĀCIJAS NR.	RASĒJUMA MARKA
				26/2025	AR
				BP	1:10
				32	36