


Kores Mezgls


Griezums 1-1

M 1:10

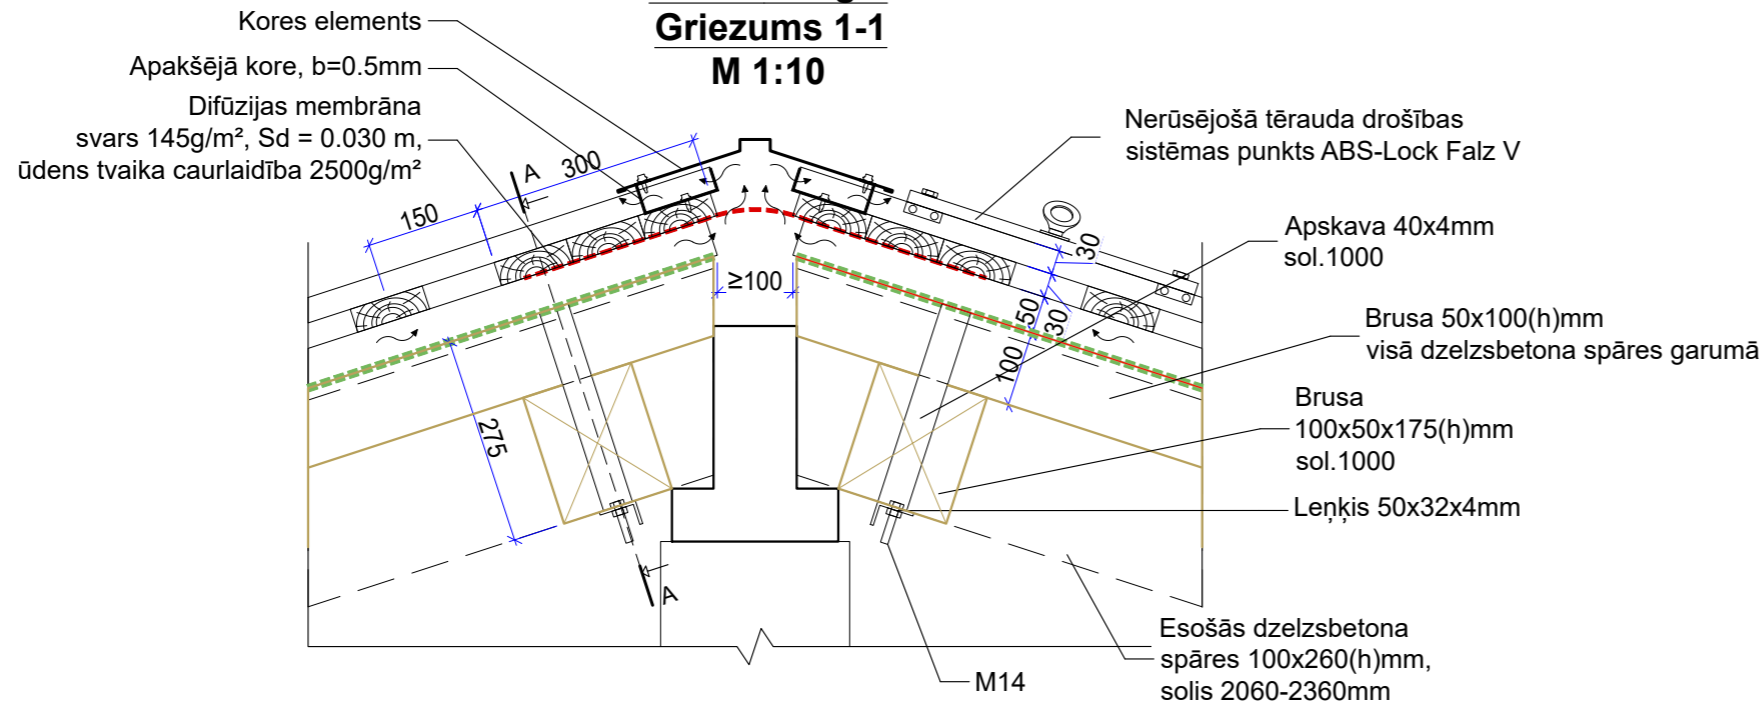


A-A

M 1:10

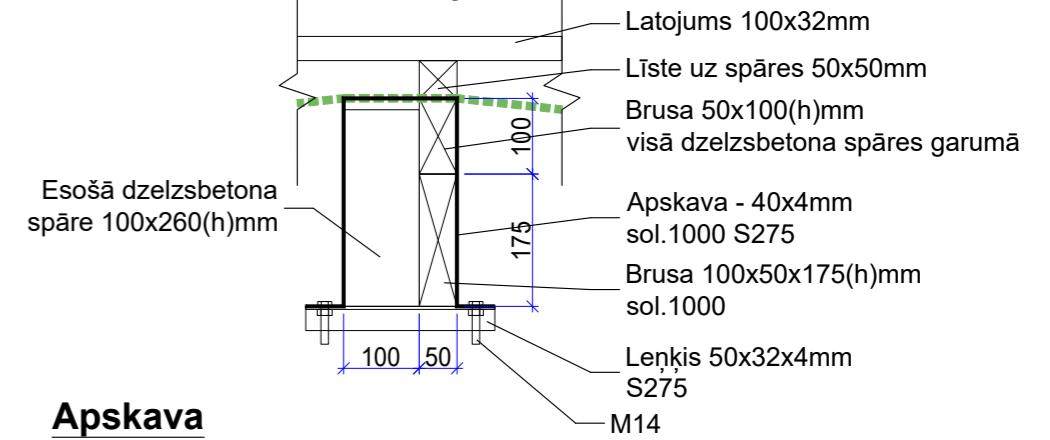

Apskava


M 1:10

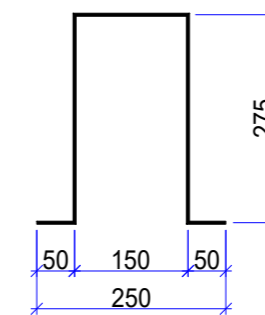

Kores Mezgls

Griezums 2-2

M 1:10

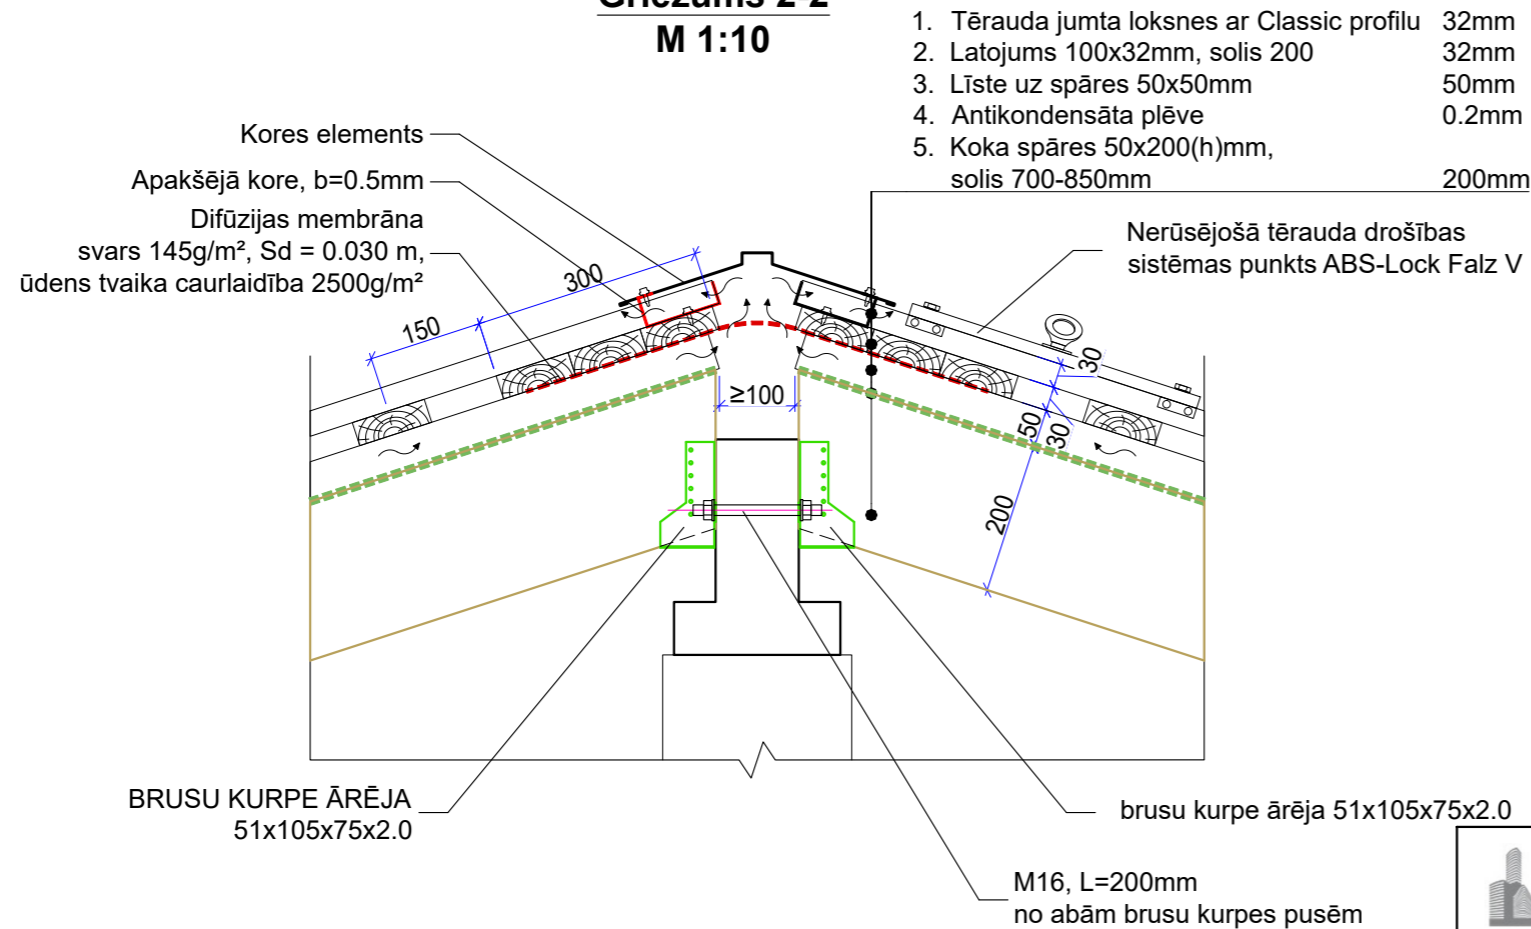

Bultskrūvju savienojumi:

- Vītņstieņiem un uzgriežņu saskrūvējumiem jābūt no viena ražotāja, kurš ir atbildīgs par saskrūvējuma darbību;
- Vītņstieņiem un uzgriežņu saskrūvējumiem jābūt marķētiem ar ražotāja marku saskaņā ar LVS EN 15048-1:2016 prasībām;
- Vītņstieņiem uzgriežņiem un paplāksnēm jābūt karsti cinkotiem;
- Visus caurumus vītņstieņiem veidot ar urbšanu. Caurumu veidošana ar caurspiežot un/vai caurdedzinot ir aizliegta;
- Urbumu diametri vītņstieņiem M8+M16 - Ø+1 mm;
- Saskrūvējumiem ar iepriekš nespriegotām bultskrūvēm jāatbilst šādiem normatīviem:
 - Vispārīgās prasības LVS EN 15048-1:2016, LVS EN 15048-2:2016;
 - Sešstūrīnās bultskrūves..... LVS EN ISO 4014:2011, LVS EN ISO 898-1:2013;
 - Skrūves ar sešstūrīnainu galviņu..... LVS EN ISO 4017:2014, LVS EN ISO 898-1:2013;
 - Sešstūrīnainie uzgriežņi..... LVS EN ISO 4032:2013, LVS EN ISO 898-2:2012;
 - Gludas paplāksnes..... LVS EN ISO 7089:2002;

Prasības koka konstrukcijām:

- Koka konstrukcijām izmantot dziļi impregnētu skuju koku zāģmateriālu, kura klase - ne zemāka par C24 (LVS EN 338), ar mitrums - mazāks par 20%.
- Koka konstrukciju saskares vietas ar mūri, metālu u.c. izolēt ar bitumena ruļļmateriālu 2 kārtās.
- Aizsardzībai no uguns un bioloģiskās iedarbības, visu koka elementu virsmas pārklāt ar aizsargmateriāliem (ūdens dispersija uz sintētisko sveķu bāzes - PYRO SAFE Flammoplast WP2 vai līdzvertīgs).

SIA "Taikin Build" Reģ.Nr.40103363223 Būvkomersanta reģ.Nr.16292 Jur.adrese: Stiklu iela 16, Daugavpils e-pasts: taikin.build@gmail.com	Pasūtītājs: SIA "DMP" Reģ. Nr. 41503067922		Pasūtījuma Nr.						
	18. novembra iela 37A, Daugavpils		26/2025						
Daudzdzīvokļu dzīvojamās mājas Cialkovska ielā 12, Daugavpils energoefektivitātes paaugstināšana									
Kores mezgli. Griezums 1-1 un 2-2									
AMATA NOSAUKUMS	VĀRDS, UZVĀRDS	PARAKSTS	DATUMS	ARHĪVA REĢISTRĀCIJAS NR.	RASĒJUMA MARKA	STADIJA	MĒROGS	LAPA	LAPAS Nr.
Buvproj.dalas.vad.	A. Melderis		07.2025						
Izstrādāja	R. Kleimenovs		07.2025						
				26/2025	AR	BP	1:10	30	36