


1. stāva plāns  
Fragments B  
M 1:100

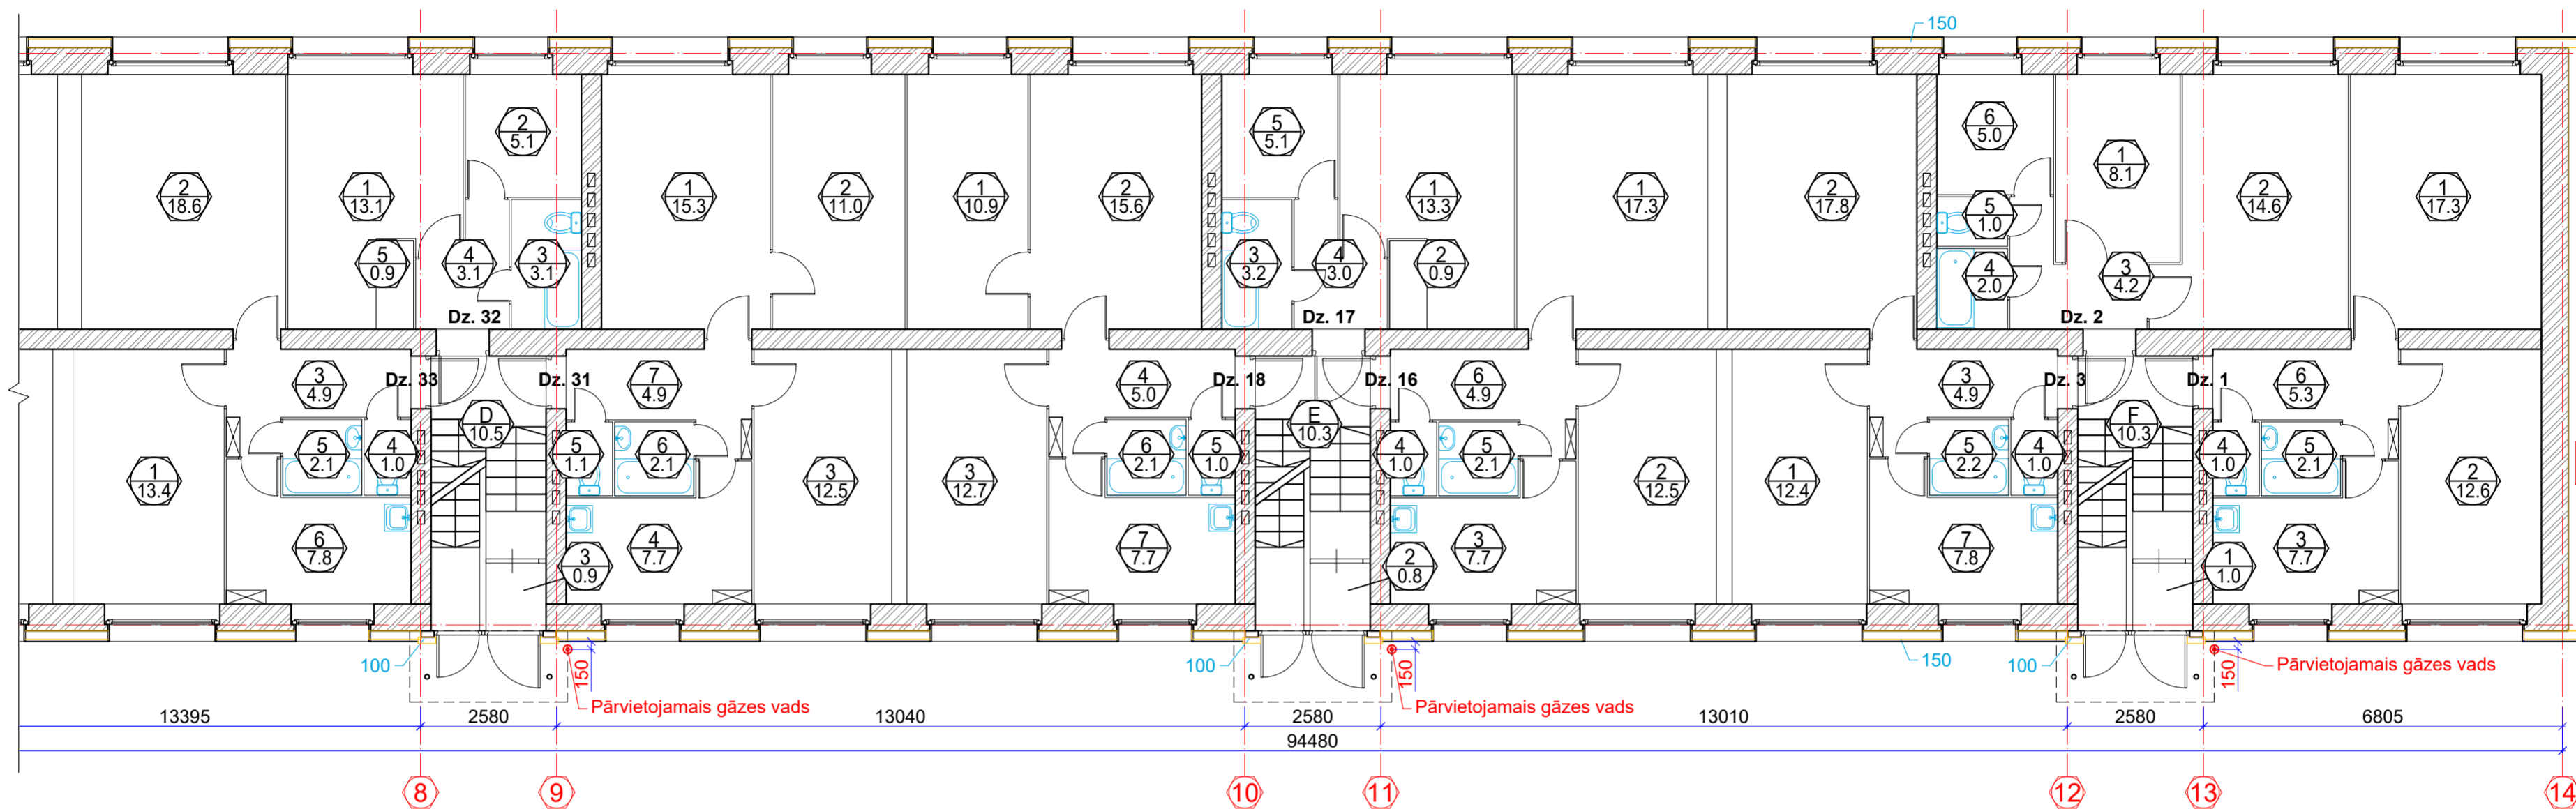

1. STĀVA TELPU EKSPĻIKĀCIJA			
Telpas numurs	Telpas nosaukums	Telpas platība /m²/	Piezīmes
<b>Dzīvoklis nr. 1</b>			
1	Dzīvojamā istaba	17.30	
2	Dzīvojamā istaba	12.62	
3	Virtuve	7.77	
4	Tualete	1.06	
5	Vannas istaba	2.17	
6	Gaitenis	5.30	
<b>Kopēja telpu platība</b>		<b>46.2</b>	
<b>Dzīvoklis nr. 2</b>			
1	Dzīvojamā istaba	8.17	
2	Dzīvojamā istaba	14.63	
3	Gaitenis	4.21	
4	Vannas istaba	2.02	
5	Tualete	1.04	
6	Virtuve	6.08	
<b>Kopēja telpu platība</b>		<b>36.2</b>	
<b>Dzīvoklis nr. 3</b>			
1	Dzīvojamā istaba	12.48	
2	Dzīvojamā istaba	17.84	
3	Gaitenis	4.97	
4	Tualete	1.05	
5	Vannas istaba	2.20	
6	Virtuve	7.80	
<b>Kopēja telpu platība</b>		<b>36.3</b>	
<b>Dzīvoklis nr. 16</b>			
1	Dzīvojamā istaba	17.34	

1. STĀVA TELPU EKSPĻIKĀCIJA			
Telpas numurs	Telpas nosaukums	Telpas platība /m²/	Piezīmes
2	Dzīvojamā istaba	12.57	
3	Virtuve	7.74	
4	Tualete	1.04	
5	Vannas istaba	2.13	
6	Gaitenis	4.95	
<b>Kopēja telpu platība</b>		<b>45.8</b>	
<b>Dzīvoklis nr. 17</b>			
1	Dzīvojamā istaba	13.31	
2	Skapis	0.96	
3	Gaitenis	3.23	
4	Vannas istaba	3.04	
5	Virtuve	5.15	
<b>Kopēja telpu platība</b>		<b>25.7</b>	
<b>Dzīvoklis nr. 18</b>			
1	Dzīvojamā istaba	10.99	
2	Dzīvojamā istaba	15.60	
3	Dzīvojamā istaba	12.72	
4	Gaitenis	5.04	
5	Tualete	1.07	
6	Vannas istaba	2.17	
7	Virtuve	7.70	
<b>Kopēja telpu platība</b>		<b>55.3</b>	
<b>Dzīvoklis nr. 31</b>			
1	Dzīvojamā istaba	15.36	
2	Dzīvojamā istaba	11.02	
3	Virtuve	12.52	

1. STĀVA TELPU EKSPĻIKĀCIJA			
Telpas numurs	Telpas nosaukums	Telpas platība /m²/	Piezīmes
4	Tualete	7.74	
5	Vannas istaba	1.1	
6	Gaitenis	2.16	
7	Gaitenis	4.98	
<b>Kopēja telpu platība</b>		<b>54.9</b>	
<b>Dzīvoklis nr. 32</b>			
1	Dzīvojamā istaba	13.19	
2	Dzīvojamā istaba	5.17	
3	Virtuve	3.14	
4	Tualete	3.17	
5	Vannas istaba	0.98	
<b>Kopēja telpu platība</b>		<b>25.7</b>	
<b>Dzīvoklis nr. 33</b>			
1	Dzīvojamā istaba	13.43	
2	Dzīvojamā istaba	18.61	
3	Gaitenis	4.97	
4	Tualete	1.05	
5	Vannas istaba	2.18	
6	Virtuve	6.81	
<b>Kopēja telpu platība</b>		<b>47.1</b>	
D	Kāpņu telpa	10.56	
E	Kāpņu telpa	10.37	
F	Kāpņu telpa	10.37	
<b>Kopēja 1. stāva platība</b>		<b>770.7</b>	

**Nosacītie apzīmējumi:**

- Esošās sienas un starpsienas
- Esošās santehnikās iekārtas
- Telpas numurs  
Telpas platība
- Esošās ārējās sienas ar siltumizolāciju un ventilējamu fasādi, b=50, 150mm
- Siltumizolācijas slāņa biezums, mm

**Piezīmes:**

1. Izmēri doti milimetros, augstuma atzīmes - metros.
2. Visus izmērus precizēt uz vietas.
3. Par nosacīto atzīmi ±0.00 pieņemts ēkas 1. stāva tīrās grīdas līmenis.
4. Visi materiāli doti pēc viena ražotāja kvalitātes produktu piemēra, tie varbūt aizstāti uz citu ražotāju ekvivalentiem produktiem ar vienādiem vai labākiem tehniskiem, kvalitātes rādītājiem
5. Inženierkomunikāciju tīkli:
  - Uz ēkas fasādes atrodas gāzesvads. Pirms darbu uzsākšanas būvuzņēmējam obligāti jāaskaņo gāzesvada caurules pārvietošanas risinājumu no fasādes ar tīklu turētāju un īpašnieku. Tikai pēc atļaujas saņemšanas drīkst veikt darbus. Attālums no gāzesvada ass līdz ventilējamas fasādes plāksnei ≥150mm

<p><b>SIA "Taikin Build"</b> Reģ.Nr.40103363223 Būvkomersanta reģ.Nr.16292 Jur.adrese: Stiklu iela 16, Daugavpils e-pasts: taikin.build@gmail.com</p>	Pasūtītājs: SIA "DMP" Reģ. Nr. 41503067922 18. novembra iela 37A, Daugavpils	Pasūtījuma Nr. 26/2025				
	Daudzdzīvokļu dzīvojamās mājas Cialkovska ielā 12, Daugavpils energoefektivitātes paaugstināšana					
AMATA NOSAUKUMS VĀRDĀS, UZVĀRDĀS PARAKSTS DATUMS Buvproj.dalās.vad. A. Melders 10.2025 Izstrādāja R. Kleimenovs 10.2025	1. stāva plans. Fragments B					
ARHĪVA REĢISTRĀCIJAS NR. RASEJUMA MARKA STADIJA MĒROGS LAPA LAPAS NR.	26/2025	AR	BP	1:100	8	36