


2-5. tipveida stāva plāns
Fragments A
M 1:100

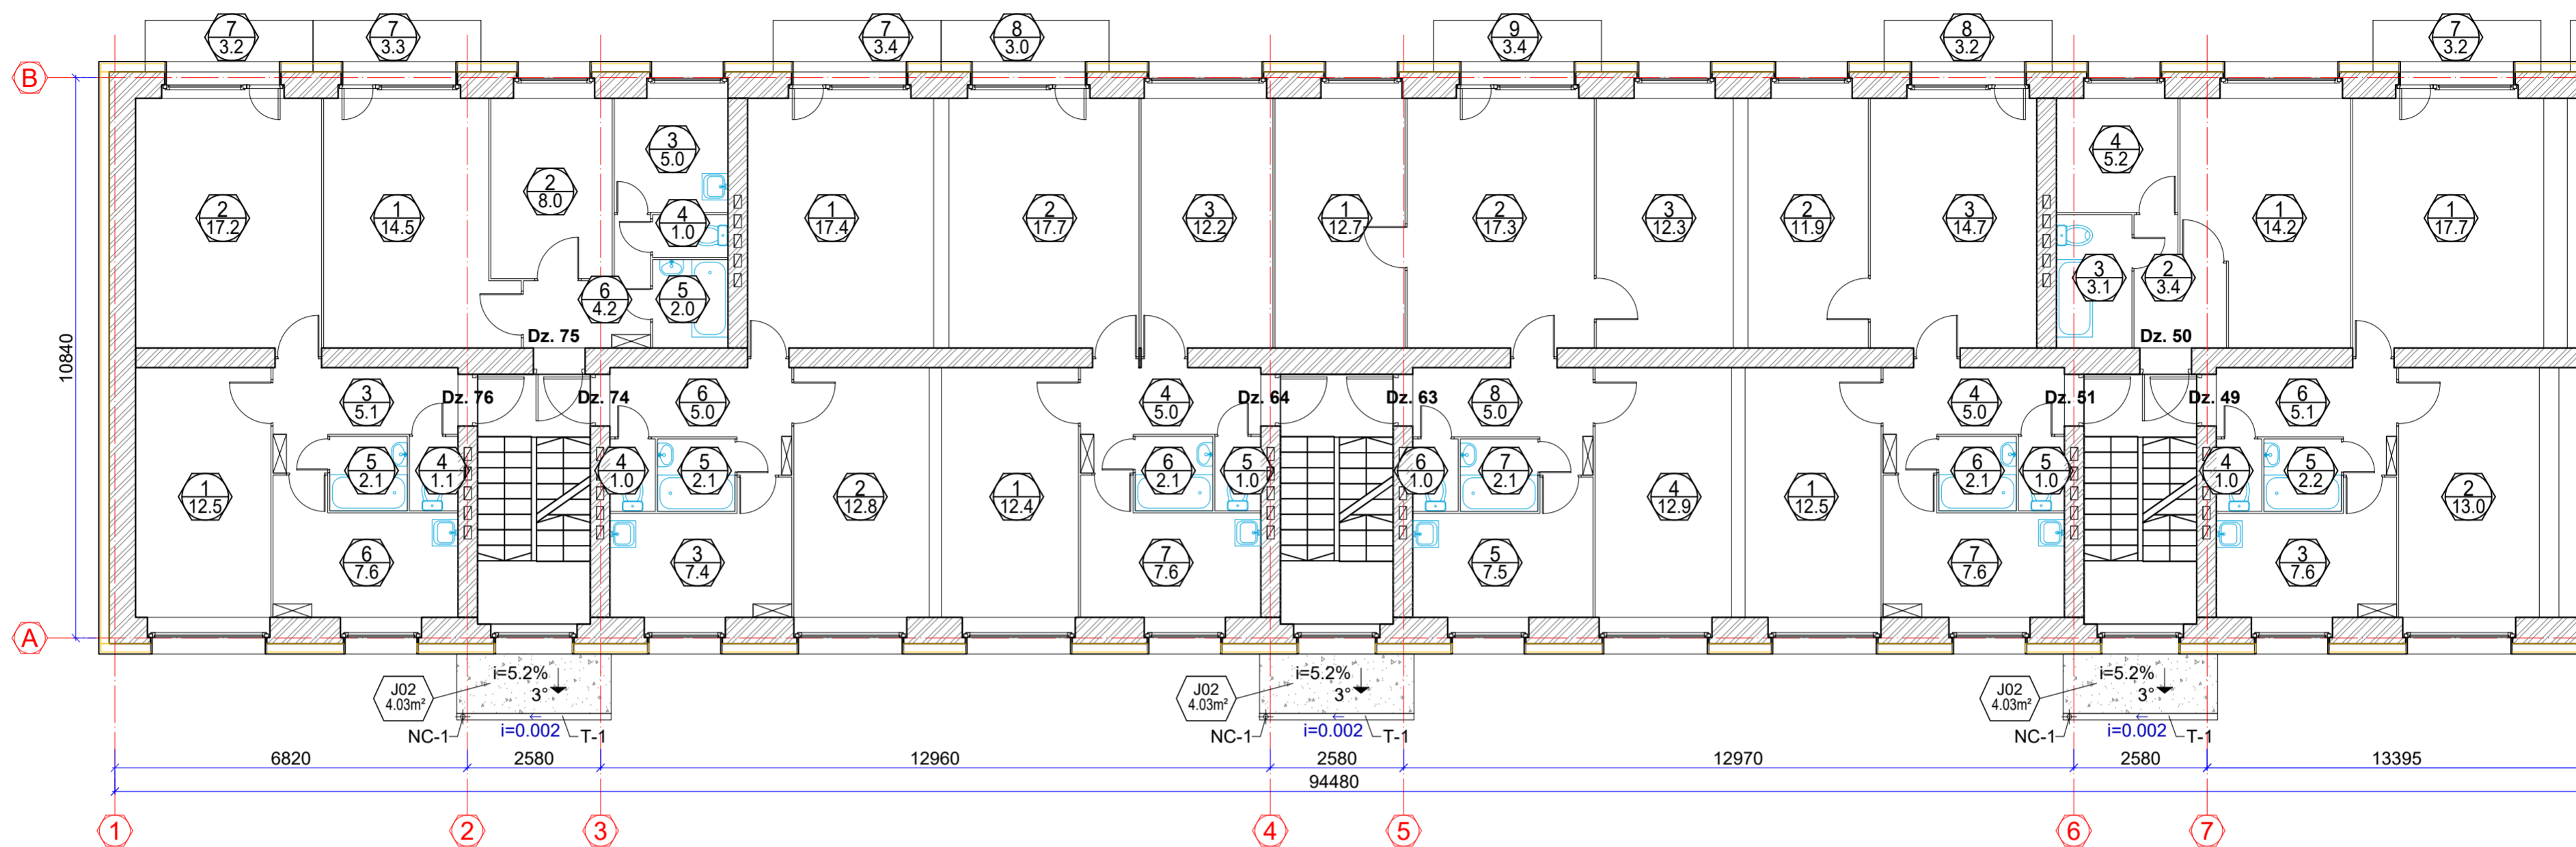

2. STĀVA TELPU EKSPĻIKĀCIJA			
Telpas numurs	Telpas nosaukums	Telpas platība /m²/	Piezīmes
Dzīvoklis nr. 49			
1	Dzīvojamā istaba	17.74	
2	Dzīvojamā istaba	13.00	
3	Virtuve	7.60	
4	Tualete	1.07	
5	Vannas istaba	2.21	
6	Gaitenis	5.11	
7	Balkons	3.20	
Kopēja telpu platība		49.9	
Dzīvoklis nr. 50			
1	Dzīvojamā istaba	14.20	
2	Gaitenis	3.42	
3	Vannas istaba	3.19	
4	Virtuve	5.22	
Kopēja telpu platība		26.0	
Dzīvoklis nr. 51			
1	Dzīvojamā istaba	12.58	
2	Dzīvojamā istaba	11.90	
3	Dzīvojamā istaba	14.74	
4	Gaitenis	5.01	
5	Tualete	1.08	
6	Vannas istaba	2.10	
7	Virtuve	7.65	
8	Balkons	3.20	
Kopēja telpu platība		58.3	

2. STĀVA TELPU EKSPĻIKĀCIJA			
Telpas numurs	Telpas nosaukums	Telpas platība /m²/	Piezīmes
Dzīvoklis nr. 63			
1	Dzīvojamā istaba	12.76	
2	Dzīvojamā istaba	17.35	
3	Dzīvojamā istaba	12.33	
4	Dzīvojamā istaba	12.95	
5	Virtuve	7.58	
6	Tualete	1.04	
7	Vannas istaba	2.14	
8	Gaitenis	5.07	
9	Balkons	3.40	
Kopēja telpu platība		74.6	
Dzīvoklis nr. 64			
1	Dzīvojamā istaba	12.48	
2	Dzīvojamā istaba	17.72	
3	Dzīvojamā istaba	12.23	
4	Gaitenis	5.08	
5	Vannas istaba	1.06	
6	Tualete	2.10	
7	Virtuve	7.69	
8	Balkons	3.00	
Kopēja telpu platība		61.4	
Dzīvoklis nr. 74			
1	Dzīvojamā istaba	17.41	
2	Dzīvojamā istaba	12.82	
3	Virtuve	7.49	

2. STĀVA TELPU EKSPĻIKĀCIJA			
Telpas numurs	Telpas nosaukums	Telpas platība /m²/	Piezīmes
4	Tualete	1.04	
5	Vannas istaba	2.14	
6	Gaitenis	5.01	
7	Balkons	3.40	
Kopēja telpu platība		49.3	
Dzīvoklis nr. 75			
1	Dzīvojamā istaba	14.52	
2	Dzīvojamā istaba	8.02	
3	Virtuve	5.04	
4	Tualete	1.04	
5	Vannas istaba	2.07	
6	Gaitenis	4.25	
7	Balkons	3.30	
Kopēja telpu platība		38.2	
Dzīvoklis nr. 76			
1	Dzīvojamā istaba	12.58	
2	Dzīvojamā istaba	17.36	
3	Gaitenis	5.13	
4	Tualete	1.11	
5	Vannas istaba	2.17	
6	Virtuve	7.65	
7	Balkons	3.20	
Kopēja telpu platība		38.4	

Nosacītie apzīmējumi:

- Esošās sienas un starpsienas
- Esošās santehnikās iekārtas
- Telpas numurs
Telpas platība
- Esošās ārējās sienas ar siltumizolāciju un ventilējamu fasādi, b=50, 150mm
- Siltumizolācijas slāņa biezums, mm

Piezīmes:

1. Izmēri doti milimetros, augstuma atzīmes - metros.
2. Visus izmērus precizēt uz vietas.
3. Par nosacīto atzīmi ±0.00 pieņemts ēkas 1. stāva tīrās grīdas līmenis.
4. Visi materiāli doti pēc viena ražotāja kvalitātes produktu piemēra, tie varbūt aizstāti uz citu ražotāju ekvivalentiem produktiem ar vienādiem vai labākiem tehniskiem, kvalitātes rādītājiem
5. Inženierkomunikāciju tīkli:
 - Uz ēkas fasādes atrodas gāzesvads. Pirms darbu uzsākšanas būvuzņēmējam obligāti jāsavieno gāzesvada caurules pārvietošanas risinājumu no fasādes ar tīklu turētāju un īpašnieku. Tikai pēc atļaujas saņemšanas drīkst veikt darbus. Attālumus no gāzesvada ass līdz ventilējamas fasādes plāksnei ≥150mm

<p>SIA "Taikin Build" Reģ.Nr.40103363223 Būvkomersanta reģ.Nr.16292 Jur.adrese: Stiklu iela 16, Daugavpils e-pasts: taikin.build@gmail.com</p>	Pasūtītājs: SIA "DMP" Reģ. Nr. 41503067922 18. novembra iela 37A, Daugavpils	Pasūtījuma Nr. 26/2025	
	Daudzdzīvokļu dzīvojamās mājas Cialkovska ielā 12, Daugavpils energoefektivitātes paaugstināšana		
AMATA NOSAUKUMS VĀRDĀS, UZVĀRDS PARAKSTS DATUMS Buvproj.dalās.vad. A. Melders 10.2025 Izstrādāja R. Kleimenovs 10.2025	2-5. tipveida stāva plāns. Fragments A		
ARHĪVA REĢISTRĀCIJAS NR. RASEJUMA MARKA STADIJA MĒROGS LAPA LAPAS NR.	26/2025 AR BP 1:100 9 36		