
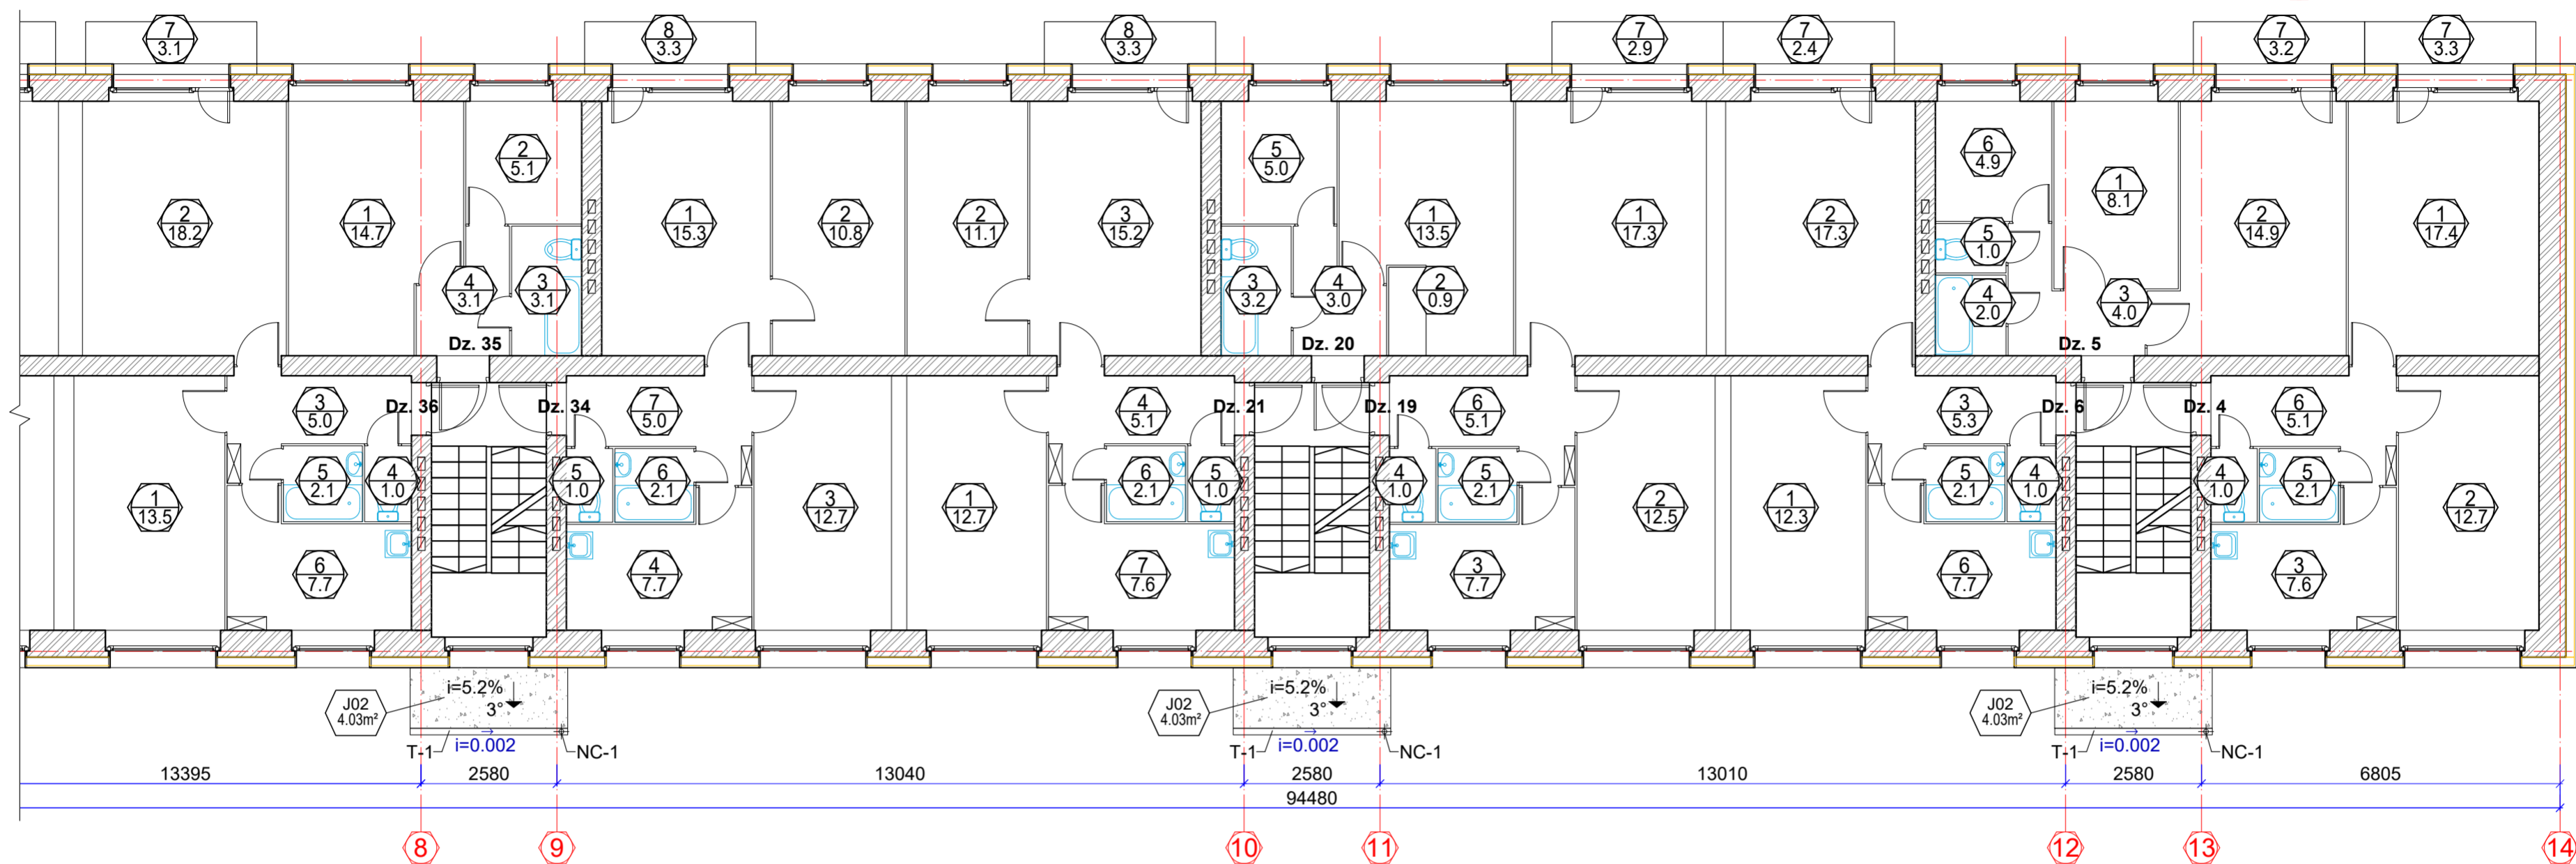


2-5. tipveida stāva plāns
Fragmenti B
M 1:100

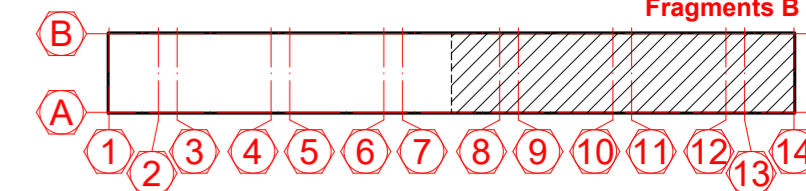

2. STĀVA TELPU EKSPĻIKĀCIJA			
Telpas numurs	Telpas nosaukums	Telpas platība /m²/	Piezīmes
Dzīvoklis nr. 4			
1	Dzīvojamā istaba	14.40	
2	Dzīvojamā istaba	12.71	
3	Virtuve	7.60	
4	Tualetes	1.05	
5	Vannas istaba	2.16	
6	Gaitenis	5.15	
7	Balkons	3.30	
Kopēja telpu platība		46.4	
Dzīvoklis nr. 5			
1	Dzīvojamā istaba	8.10	
2	Dzīvojamā istaba	14.97	
3	Gaitenis	4.06	
4	Vannas istaba	2.05	
5	Tualetes	1.05	
6	Virtuve	4.95	
7	Balkons	3.20	
Kopēja telpu platība		38.4	
Dzīvoklis nr. 6			
1	Dzīvojamā istaba	12.33	
2	Dzīvojamā istaba	17.30	
3	Gaitenis	5.38	
4	Tualetes	1.06	
5	Vannas istaba	2.19	
6	Virtuve	7.79	
7	Balkons	2.40	
Kopēja telpu platība		48.5	

2. STĀVA TELPU EKSPĻIKĀCIJA			
Telpas numurs	Telpas nosaukums	Telpas platība /m²/	Piezīmes
Dzīvoklis nr. 19			
1	Dzīvojamā istaba	17.30	
2	Dzīvojamā istaba	12.52	
3	Virtuve	7.71	
4	Tualetes	1.07	
5	Vannas istaba	2.14	
6	Gaitenis	5.12	
7	Balkons	2.90	
Kopēja telpu platība		48.8	
Dzīvoklis nr. 20			
1	Dzīvojamā istaba	13.51	
2	Skapis	0.96	
3	Gaitenis	3.09	
4	Vannas istaba	3.20	
5	Virtuve	5.04	
Kopēja telpu platība		25.8	
Dzīvoklis nr. 21			
1	Dzīvojamā istaba	12.72	
2	Dzīvojamā istaba	11.16	
3	Dzīvojamā istaba	15.20	
4	Gaitenis	5.17	
5	Tualetes	1.05	
6	Vannas istaba	2.14	
7	Virtuve	7.66	
8	Balkons	3.30	
Kopēja telpu platība		58.4	
Dzīvoklis nr. 34			

2. STĀVA TELPU EKSPĻIKĀCIJA			
Telpas numurs	Telpas nosaukums	Telpas platība /m²/	Piezīmes
1	Dzīvojamā istaba	15.33	
2	Dzīvojamā istaba	10.80	
3	Virtuve	12.77	
4	Tualetes	7.77	
5	Vannas istaba	1.09	
6	Gaitenis	2.14	
7	Gaitenis	5.03	
8	Balkons	3.30	
Kopēja telpu platība		58.2	
Dzīvoklis nr. 35			
1	Dzīvojamā istaba	14.71	
2	Virtuve	5.18	
3	Vannas istaba	3.14	
4	Gaitenis	3.14	
Kopēja telpu platība		26.2	
Dzīvoklis nr. 36			
1	Dzīvojamā istaba	13.59	
2	Dzīvojamā istaba	18.20	
3	Gaitenis	5.04	
4	Tualetes	1.05	
5	Vannas istaba	2.17	
6	Virtuve	7.75	
Kopēja telpu platība		47.8	
Kopēja 2. stāva platība		794.6	

Nosacītie apzīmējumi:

- Esošās sienas un starpsienas
- Esošās saniehniskās iekārtas
- Telpas numurs
Telpas platība
- Esošās ārējās sienas ar siltumizolāciju un ventilējamu fasādi, b=50, 150mm
- Siltumizolācijas slāņa biezums, mm

Piezīmes:

1. Izmēri doti milimetros, augstuma atzīmes - metros.
2. Visus izmērus precizēt uz vietas.
3. Par nosacīto atzīmi ±0.00 pieņemts ēkas 1. stāva tīrās grīdas līmenis.
4. Visi materiāli doti pēc viena ražotāja kvalitātes produktu piemēra, tie varbūt aizstāti uz citu ražotāju ekvivalentiem produktiem ar vienādiem vai labākiem tehniskiem, kvalitātes rādītājiem
5. Inženierkomunikāciju tīkli:
 - Uz ēkas fasādes atrodas gāzesvads. Pirms darbu uzsākšanas būvuzņēmējam obligāti jāsavieno gāzesvada caurules pārvietošanas risinājumu no fasādes ar tīklu turētāju un īpašnieku. Tikai pēc atļaujas saņemšanas drīkst veikt darbus. Attālumus no gāzesvada ass līdz ventilējamas fasādes plāksnei ≥150mm

<p>SIA "Taikin Build" Reģ.Nr.40103363223 Būvkomersanta reģ.Nr.16292 Jur.adrese: Stiklu iela 16, Daugavpils e-pasts: taikin.build@gmail.com</p>	Pasūtītājs: SIA "DMP" Reģ. Nr. 41503067922 18. novembra iela 37A, Daugavpils	Pasūtījuma Nr. 26/2025							
	Daudzdzīvokļu dzīvojamās mājas Cialkovska ielā 12, Daugavpils energoefektivitātes paaugstināšana								
AMATA NOSAUKUMS	VĀRDĀS, UZVĀRDĀS	PARAKSTS	DATUMS	2-5. tipveida stāva plāns. Fragmenti B					
Būvproj.dalās.vad.	A. Melders		10.2025	ARHĪVA REĢISTRĀCIJAS NR.	RĀSĒJUMA MARKA	STADIJA	MĒROGS	LAPA	LAPAS NR.
Izstrādāja	R. Kleimenovs		10.2025	26/2025	AR	BP	1:100	10	36