


**Bēniņu stāva plāns
Fragment A
M 1:100**

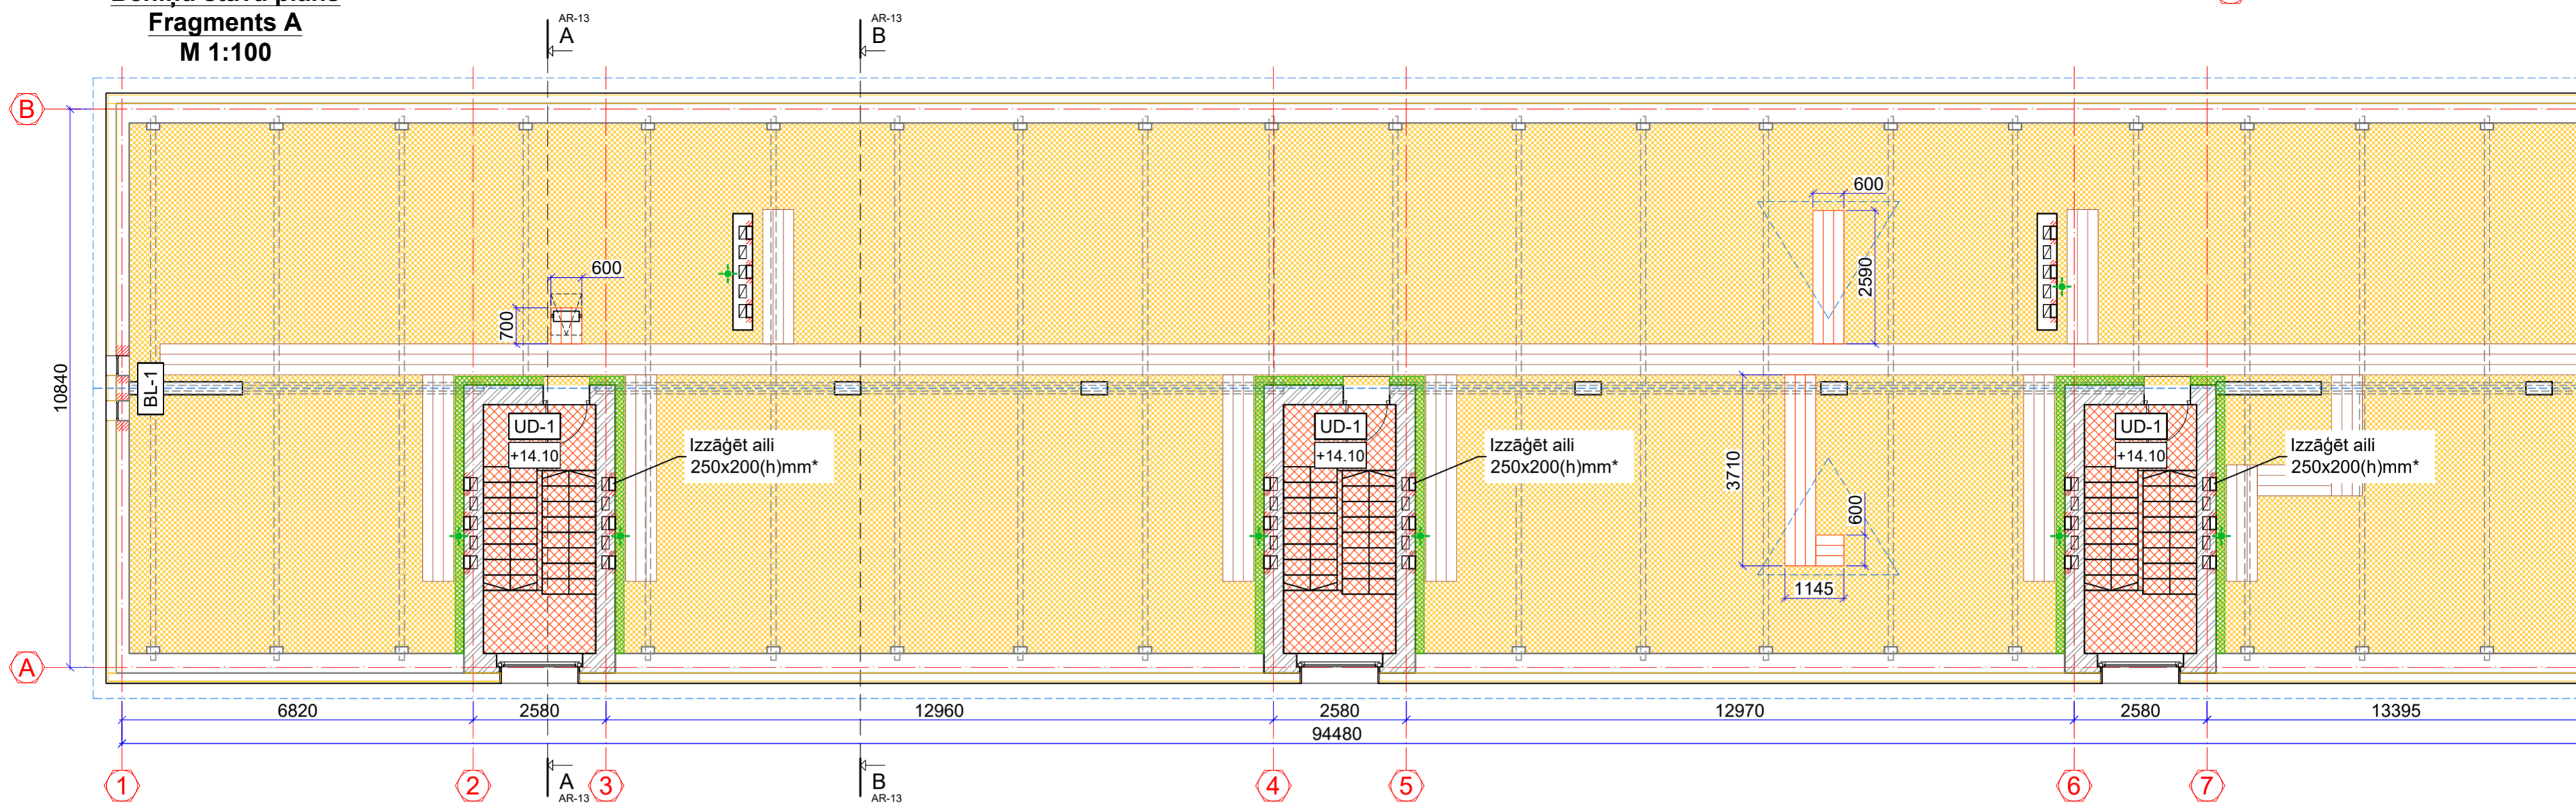


Kāpņu eksplikācija

Marķējums plānā	Skice Izmēri, mm	Apz.	Materiāls	Daudzums Vien. m³ Kopā, m³	Skaitis
K-1		1	atgāznis 50x100mm, L=1452mm	2 gab. 0.007 0.014	2
		2	pakāpieni 200x25mm, L=500mm	5 gab. 0.0025 0.0125	
		Kopā:		0.053m³	

Nosacītie apzīmējumi:

- Sienas konturs
- Jumtas konturs
- Esošie ventilācijas kanāli
- Esošās dzelzsbetona spāres 100x260(h)mm
- Esošās koka laipas
- Projektējamās koka laipas
- Jaunveidojamās ailes
- Esošās kāpņu telpas sienas ar siltumizolāciju b=150mm
- Projektējamie jumta kanalizācijas izvadi Ø100mm

**Beniņu mezgls "B2"
Beniņu pārseguma mezgls
M 1:10**

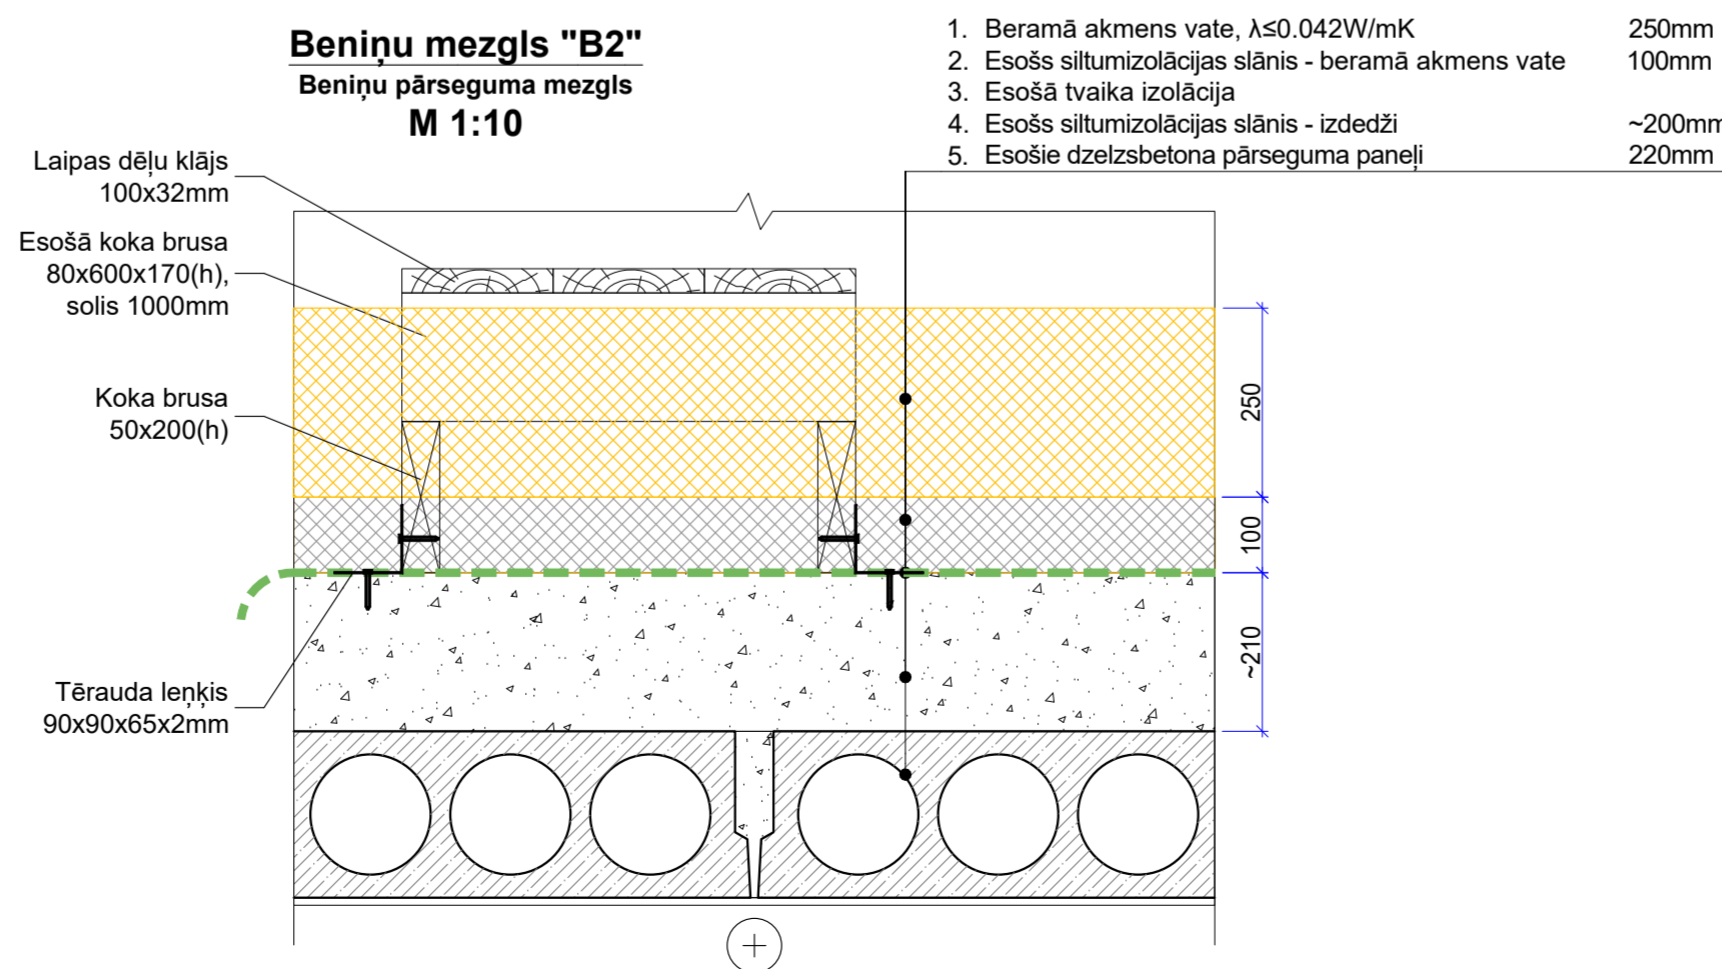

1. Beramā akmens vate, $\lambda \leq 0.042 \text{ W/mK}$ 250mm
2. Esošs siltumizolācijas slānis - beramā akmens vate 100mm
3. Esošā tvaika izolācija 100mm
4. Esošs siltumizolācijas slānis - izdedži ~200mm
5. Esošie dzelzsbetona pārseguma paneli 220mm

Piezīmes:

1. Izmēri doti milimetros, augstuma atzīmes - metros.
2. Visus izmērus precizēt uz vietas.
3. Par nosacīto atzīmi ± 0.00 pieņemts ēkas 1. stāva tīrās grīdas līmenis.
4. Visi materiāli doti pēc viena ražotāja kvalitātes produktu piemēra, tie varbūt aizstāti uz citu ražotāju ekvivalentiem produktiem ar vienādiem vai labākiem tehniskiem, kvalitātes rādītājiem
5. Inženierkomunikāciju tīkli:
 - Uz ēkas fasādes atrodas gāzesvads. Pirms darbu uzsākšanas būvuzņēmējam obligāti jāsaņem gāzesvada caurules pārvietošanas risinājumu no fasādes ar tīklu turētāju un tīklnieku. Tikai pēc atļaujas saņemšanas drīkst veikt darbus. Attālums no gāzesvada ass līdz ventilējamās fasādes plāksnei $\geq 150 \text{ mm}$

<p>SIA "Taikin Build" Reģ.Nr.40103363223 Būvkomersanta reģ.Nr.16292 Jur.adrese: Stiklu iela 16, Daugavpils e-pasts: taikin.build@gmail.com</p>	Pasūtītājs: SIA "DMP" Reģ. Nr. 41503067922 18. novembra iela 37A, Daugavpils	Pasūtītāja Nr. 26/2025							
	Daudzdzīvokļu dzīvojamās mājas Cialkovska ielā 12, Daugavpils energoefektivitātes paaugstināšana								
AMATA NOSAUKUMS	VĀRDS, UZVĀRDS	PARAKSTS	DATUMS	Bēniņu stāva plāns. Fragment A. Beniņu mezgls "B2"					
Būvproj.dalās.vad.	A. Melders		10.2025						
Izstrādāja	R. Kleimenovs		10.2025	ARHĪVA REĢISTRĀCIJAS NR.	RĀSĒJUMA MARKA	STADIJA	MĒROGS	LAPA	LAPAS Nr.
				26/2025	AR	BP	1:100	11	36