



Materiālu aprēķini (balkonu apdare)			
Materiāla nosaukums/ būvdarbu nosaukums	Mērv.	Daudzums	
		1 gab.	56 gab.
Fibrobetons - cementa kārtā (C30-37, XF3, XC3)	m ²	3.25	182.0
Ruļmateriālu hidroizolācija	m ²	3.25	182.0
Gruntējums (2 kartas)	m ²	6.5	364.0
Špaktelē (2 kartas)	m ²	6.5	364.0
Krāsa (pelēka fasādes krāsa) (2 kartas)	m ²	6.5	364.0

Balkona mezgls "B1" M 1:10

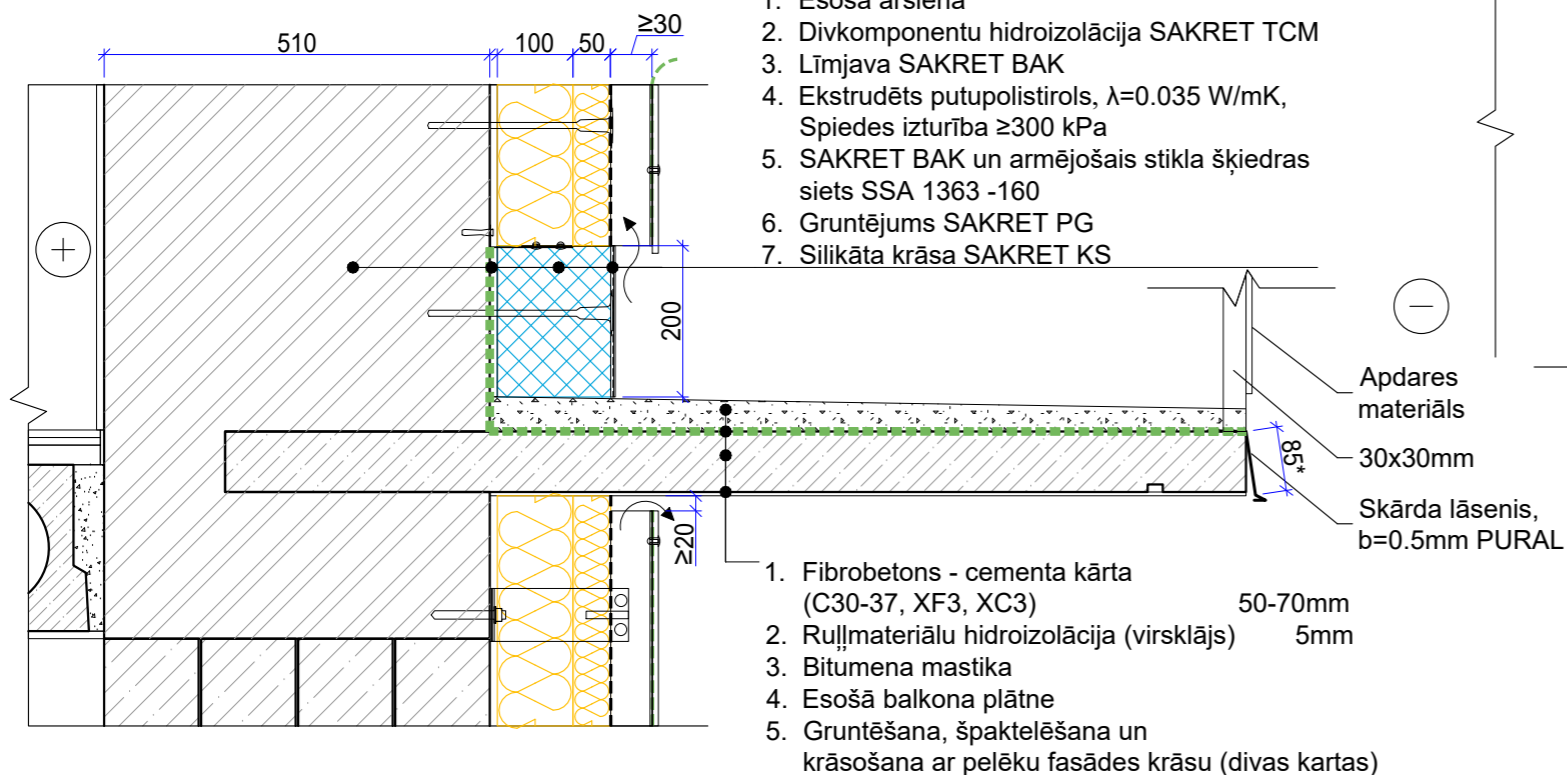

Cokola mezgls "C1" M 1:10

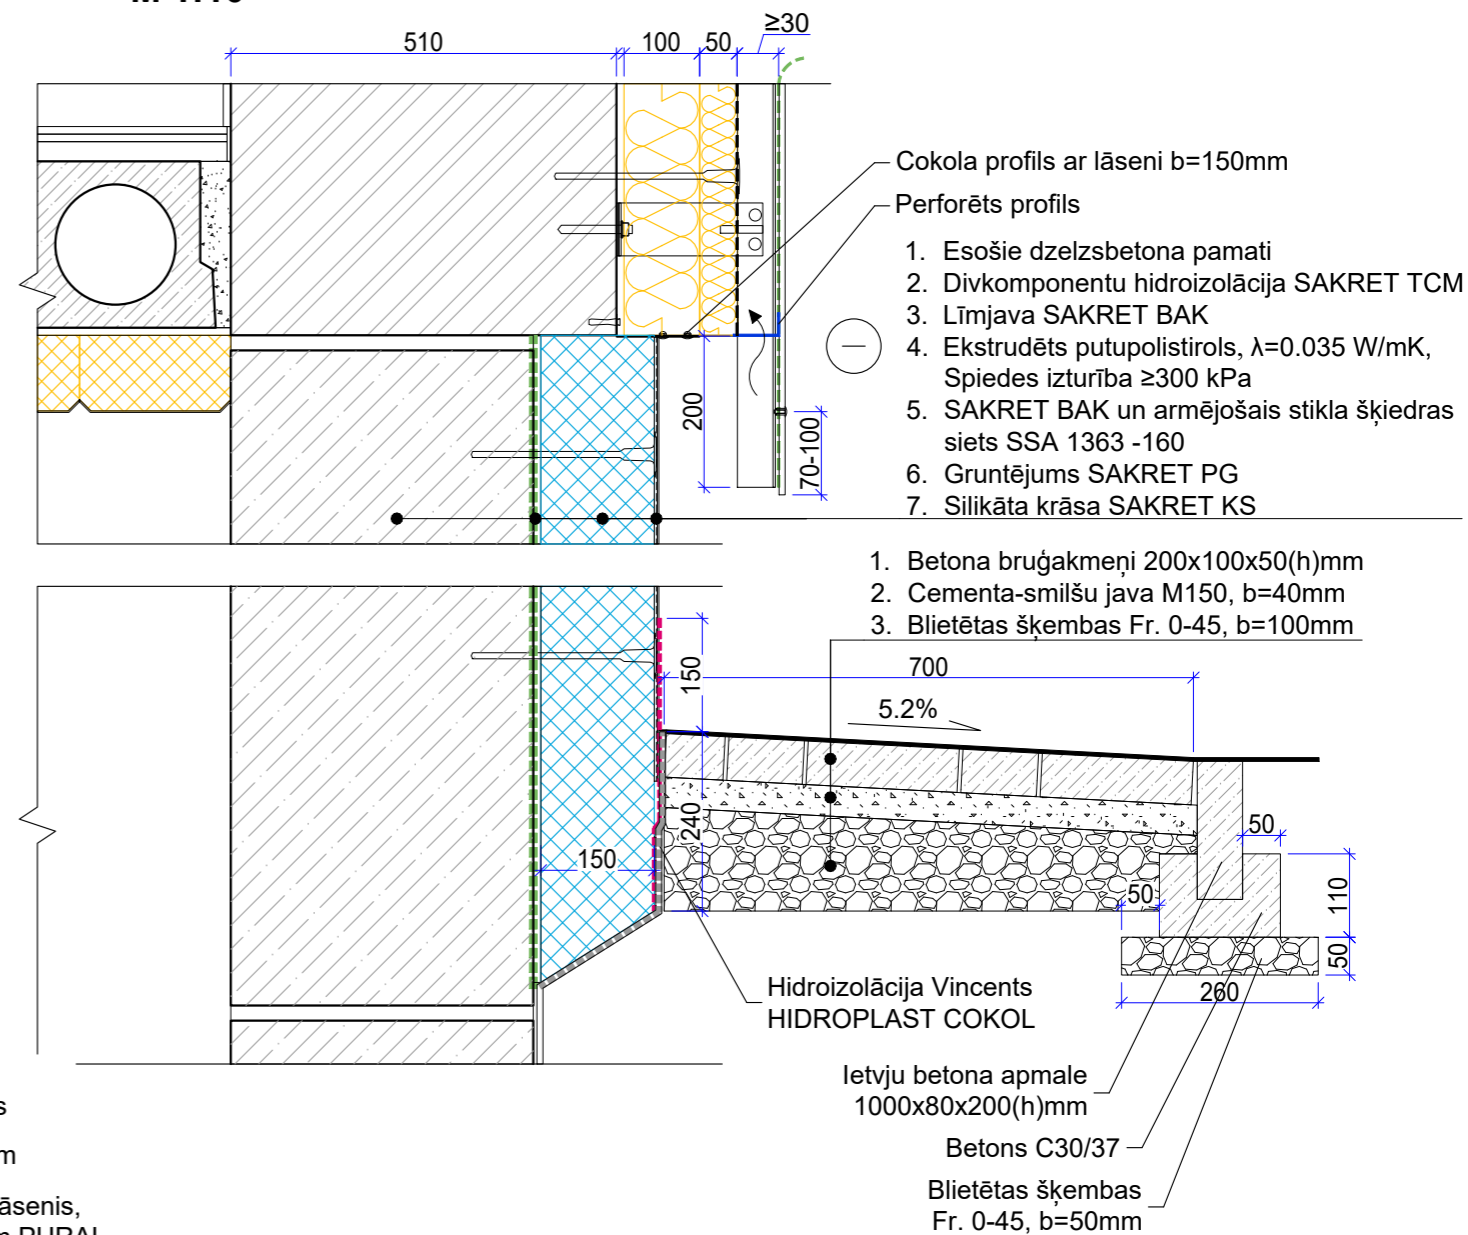

SIA "Taikin Build" Reģ.Nr.40103363223 Būvkomersanta reģ.Nr.16292 Jur.adrese: Stiklu iela 16, Daugavpils e-pasts: taikin.build@gmail.com	Pasūtītājs: SIA "DMP" Reģ. Nr. 41503067922 18. novembra iela 37A, Daugavpils		Pasūtījuma Nr. 26/2025						
	Daudzdzīvokļu dzīvojamās mājas Cialkovska ielā 12, Daugavpils energoefektivitātes paaugstināšana								
AMATA NOSAUKUMS	VĀRDS, UZVĀRDS	PARAKSTS	DATUMS	Cokola mezgls "C1" un Balkona mezgls "B1"					
Buvproj.dalas.vad.	A. Melderis		10.2025						
Izstrādāja	R. Kleimenovs		10.2025	ARHĪVA REĢISTRĀCIJAS NR.	RASĒJUMA MARKA	STADIJA	MĒROGS	LAPA	LAPAS Nr.
				26/2025	AR	BP	1:10	21	36