



FASĀDE A-B, M 1:100

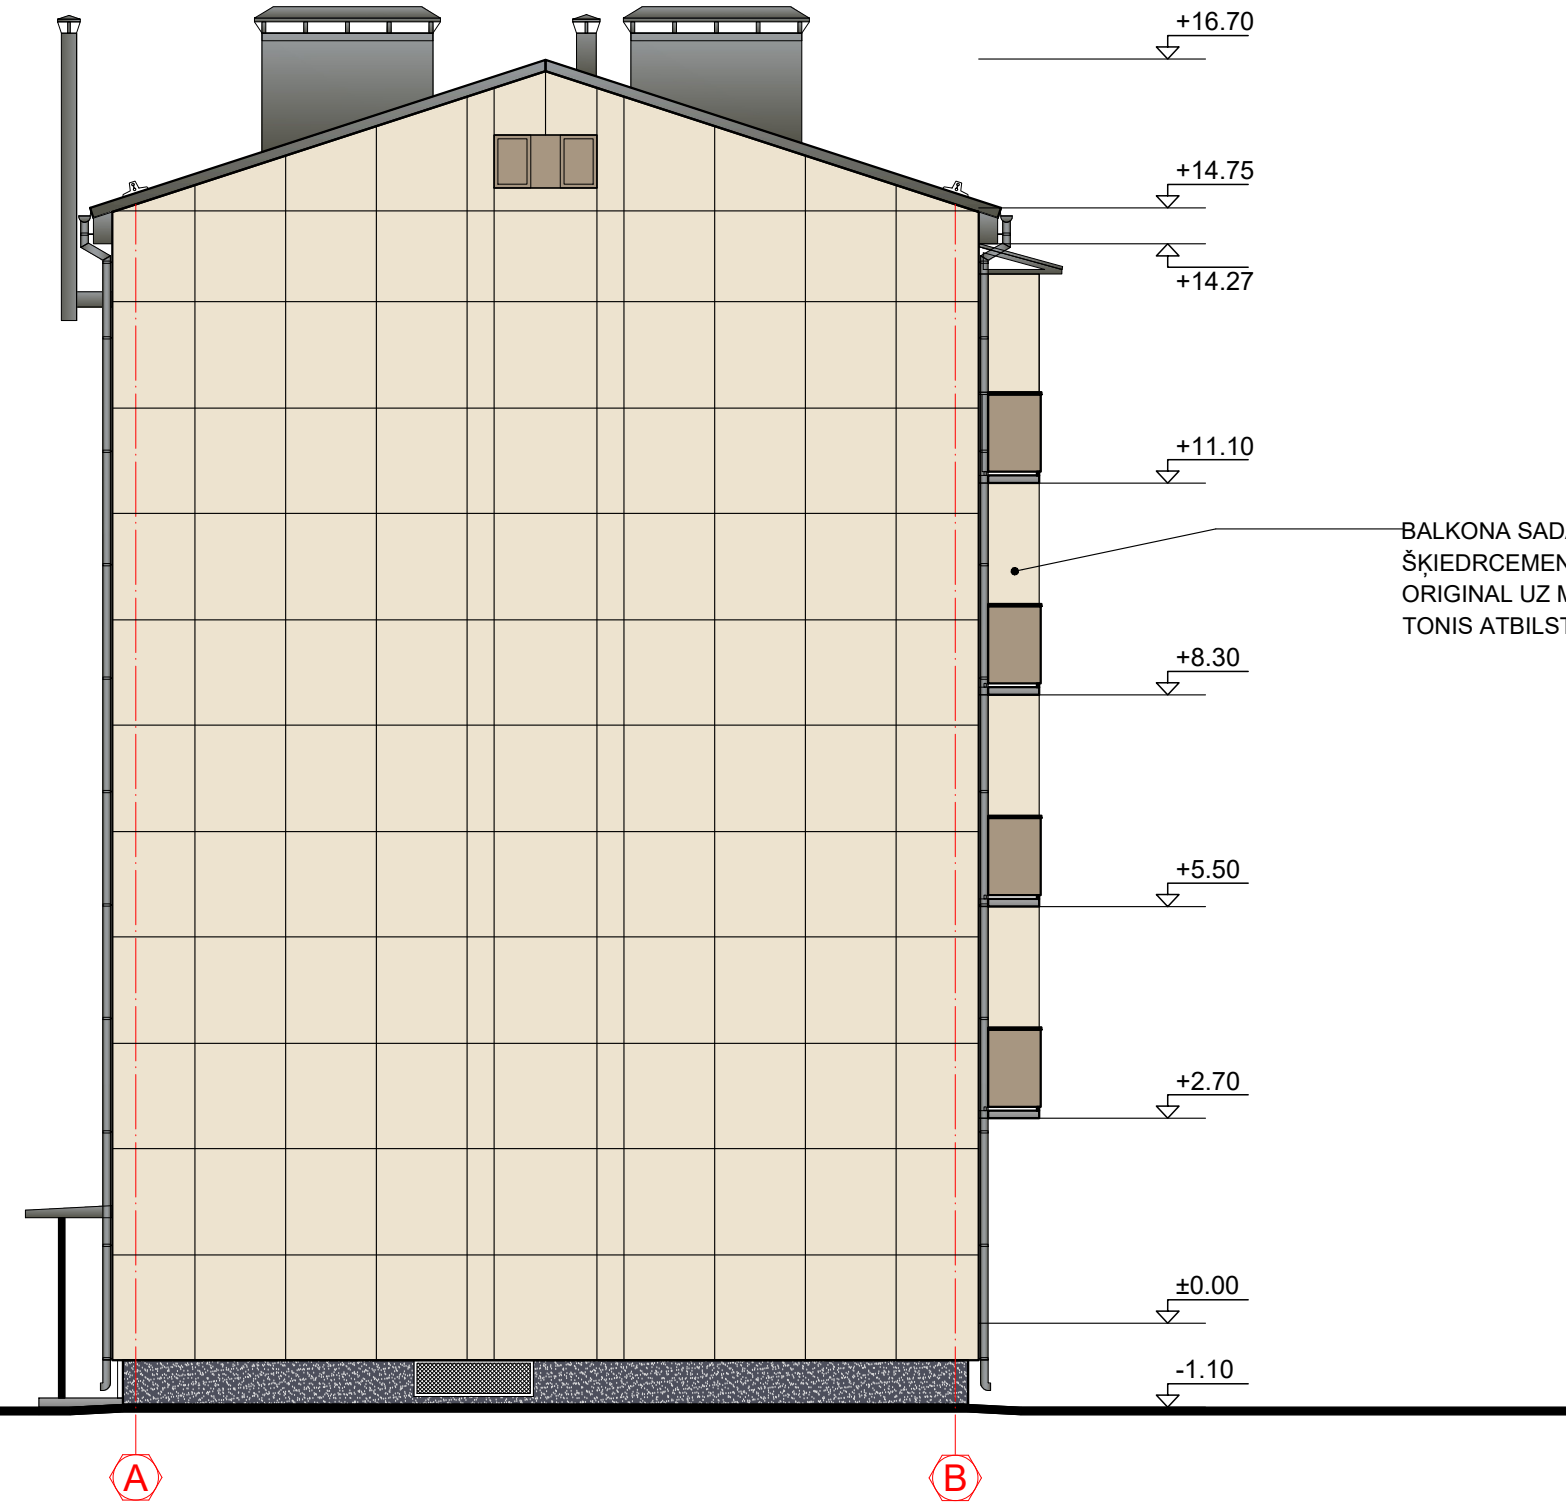


FASĀDE B-A, M 1:100

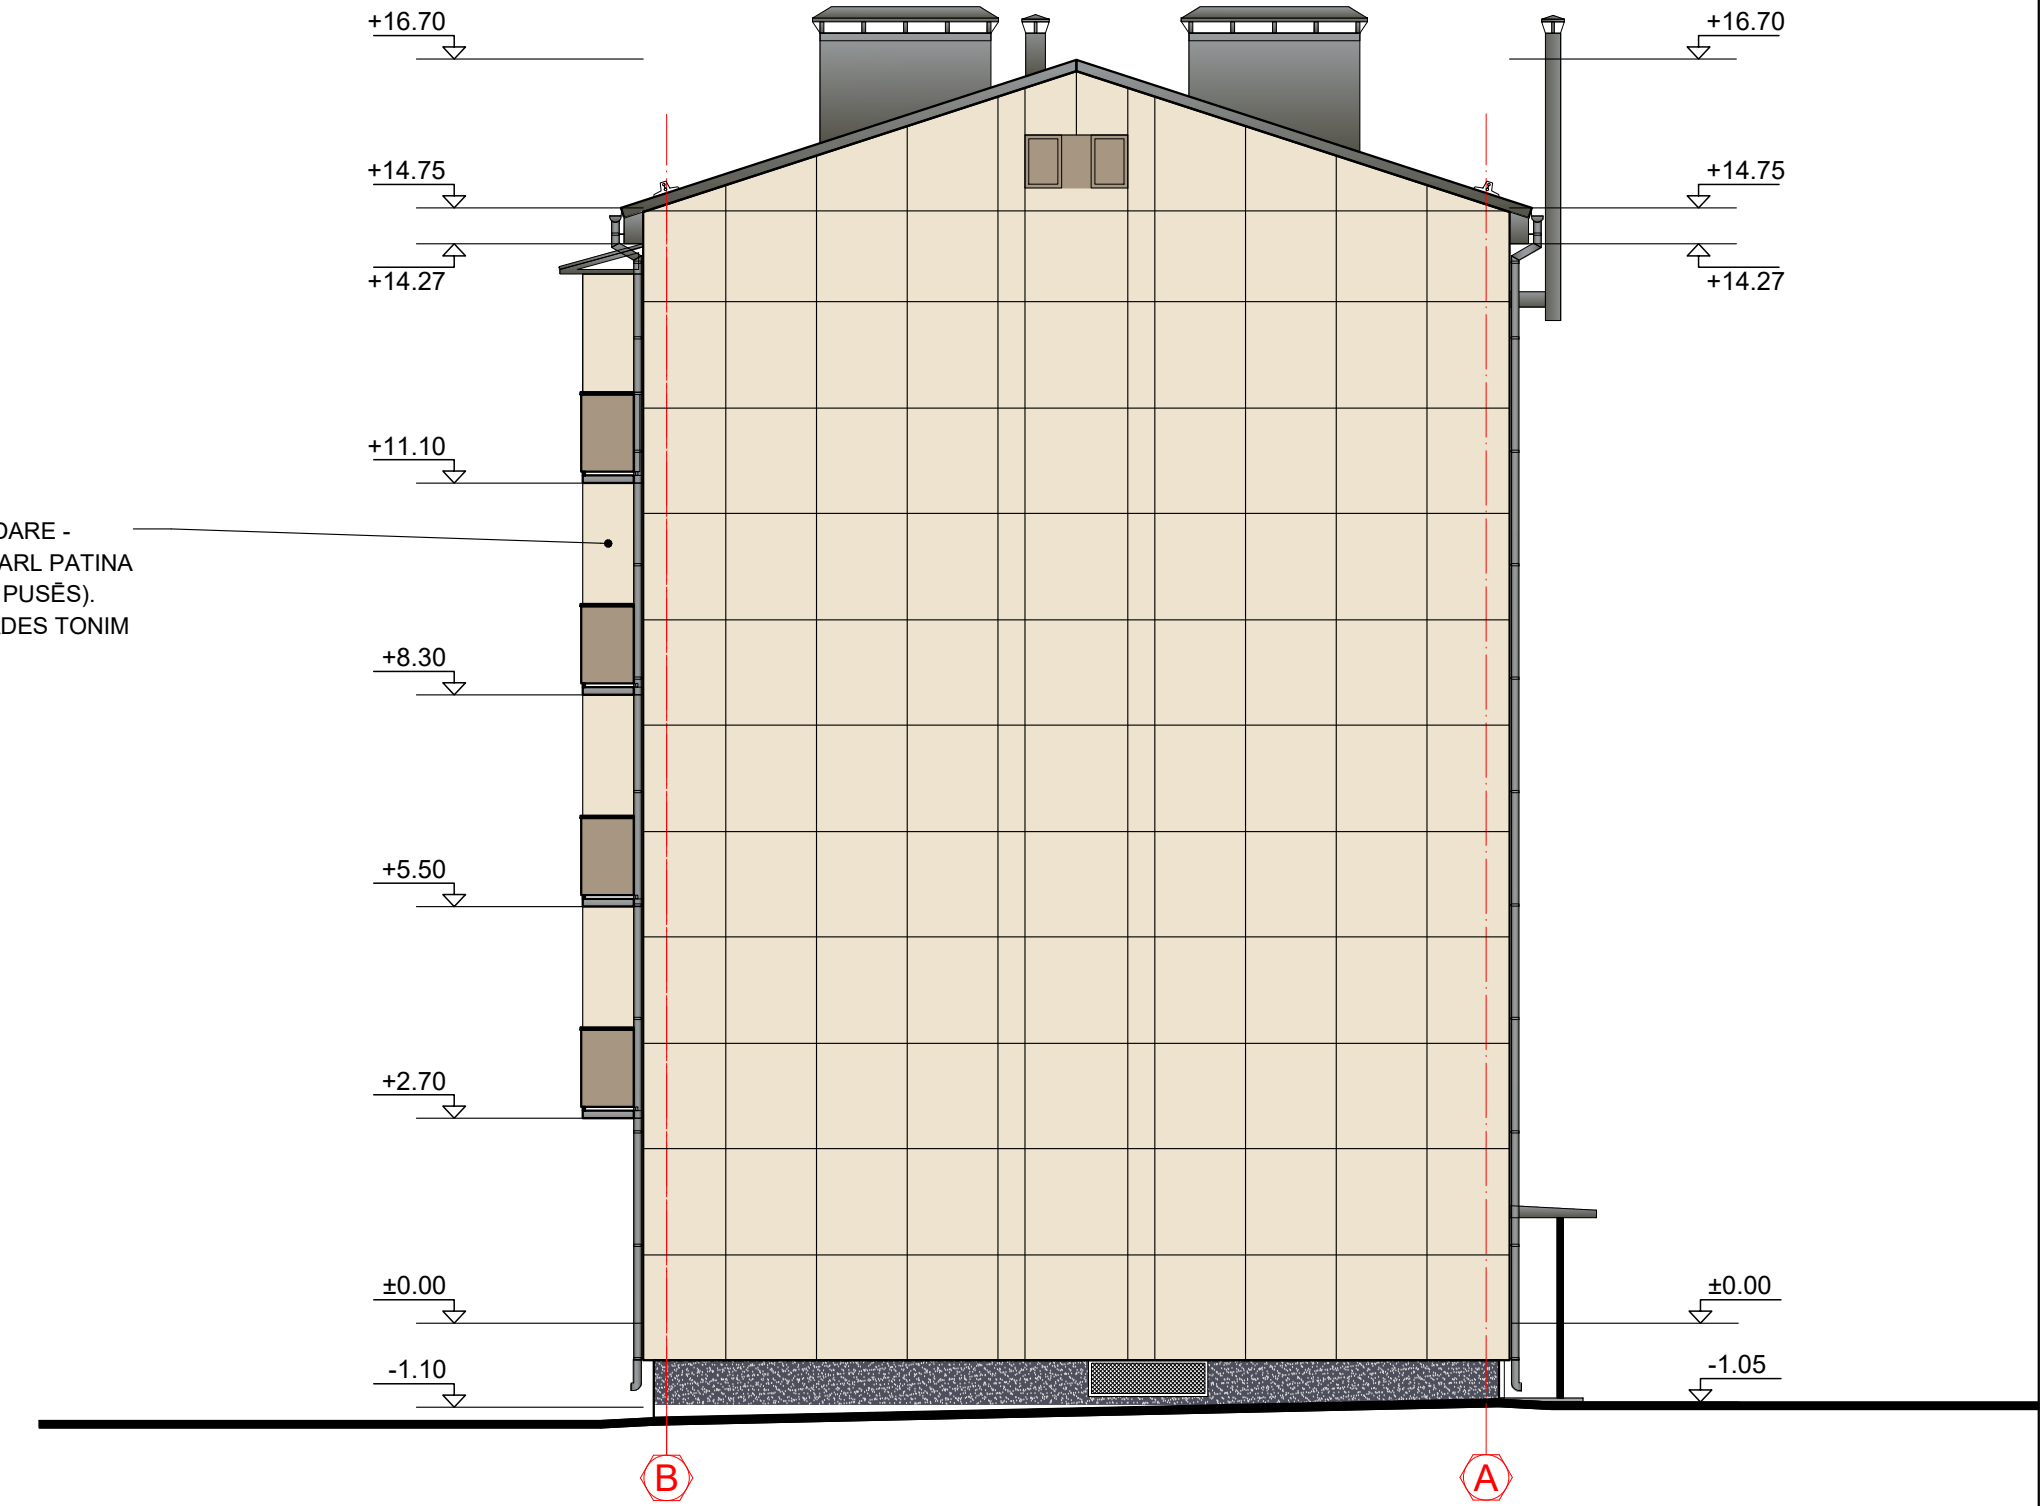

BALKONA SADALOŠO STARPSIENU APDARE -
ŠĶIEDRCEMENTA PLĀKSNES SWISSPEARL PATINA
ORIGINAL UZ METĀLA KARKASA (ABĀS PUSĒS).
TONIS ATBILSTOŠS PIEGUĻOŠĀS FASĀDES TONIM

PIEZĪMES:

- BŪVPROJEKTS IZSTRĀDĀTS, PAMATOJOTIES UZ PASŪTĪTĀJA DOTO TEHNISKO SPECIFIKĀCIJU (PROJEKTĒŠANAS UZDEVUMU), TEHNISKO NOTEIKUMU UN LATVIJAS REPUBLIKAS LIKUMDOŠANAS PRASĪBĀM.
- PVC LOGU UN VITRĪNU RĀMJU KRĀSA IEŠPUŠĒ UN ĀRPUSĒ - BALTA.
- PROJEKTĀ MINĒTOS APDARES MATERIĀLUS IESPĒJAMS AIZSTĀT AR CITA RAŽOTĀJA ESTĒTISKAJĀ UN TEHNISKAJĀ ZIŅĀ EKVIVALENTU PRODUKTU, IEPRIEKŠ SASKAŅOJOT AR BŪVNICĪBAS IEROSINĀTĀJU UN BŪVPROJEKTA AUTORU.
- VISI IZMĒRI DOTI MILIMETROS, AUGSTUMA ATZĪMES - METROS.
- RASĒJUMU NEDRĪKST MĒRĪT, JĀVADĀS PĒC RAKSTĪTAJIEM IZMĒRIEM.
- NESKAIDRĪBU VAI ŠAUBU GADĪJUMĀ VĒRSTIES PIE PROJEKTA AUTORIEM.
- VISI IZMĒRI UN PIESAISTES PRECIZĒJAMI BŪVĒ PĒC SEKUNDARO KONSTRUKCIJU DEMONTĀŽAS UN ĒKAS SILTINĀŠANAS.

 SIA "Taikin Build" Reģ.Nr.40103363223 Būvkomersanta reģ.Nr.16292 Jur.adrese: Stiklu iela 16, Daugavpils e-pasts: taikin.build@gmail.com	Pasūtītājs: SIA "DMP" Reģ. Nr. 41503067922 18. novembra iela 37A, Daugavpils		Pasūtījuma Nr. 26/2025	
	Daudzdzīvokļu dzīvojamās mājas Cialkovska ielā 12, Daugavpils energoefektivitātes paaugstināšana			
Fasāde A-B un B-A				
AMATA NOSAUKUMS	VĀRDS, UZVĀRDS	PARAKSTS	DATUMS	
Buvproj.dalas.vad.	A. Melderis		10.2025	
Izstrādāja	I. Ratniece		10.2025	
			ARHĪVA REĢISTRĀCIJAS NR.	RASĒJUMA MARKA
			26/2025	AR
				STADIJA
				BP
				MĒROGS
				1:100
				LAPA
				4
				LAPAS Nr.
				36