


**Jumta plāns
Fragments A
M 1:100**

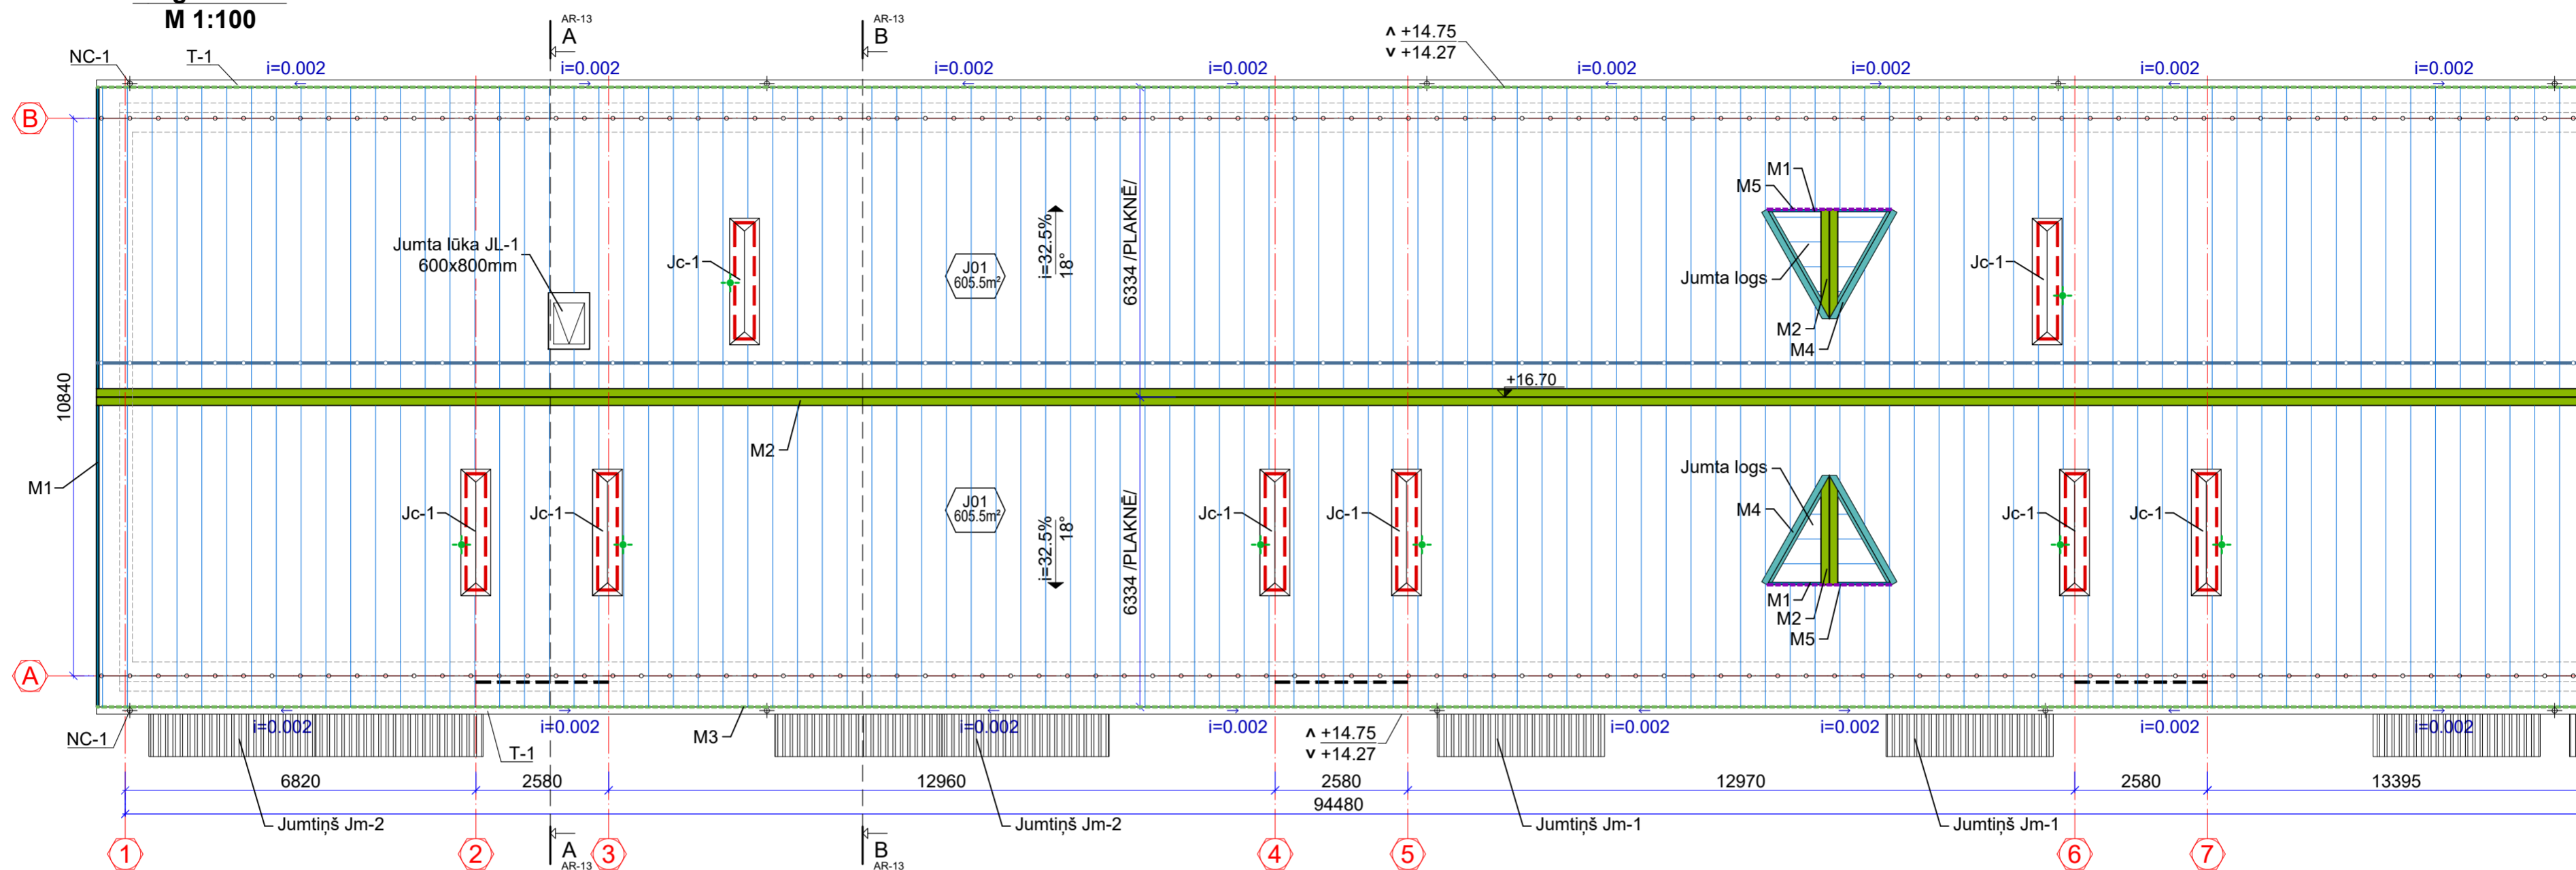

Materiālu specifikācija


Markējums plānā	Skice Izmēri, mm	Nosaukums	Skaitis	Piezīmes
Jc-1		Jumtiņš Jc-1	17	2460x580x450 Cinkots skārds, RR23 Pural
		Materiālu patēriņš, m ²		
		1x 17x		
		2.57 43.7		
	Pretputnu tīkls	1.0 17.0		

Nosacītie apzīmējumi:

- Sienas konturs
- Esošie ventilācijas kanāli ar projektētiem jumtiņiem
- Projektējamā apaļā tekne (T-1) Ø140mm
- Projektējamā apaļā notekcaurule (NC-1) Ø120mm
- Projektējamā sniega barjera
- Projektējamā sniega barjera ar aizsargprofilu karnīzei
- Projektējamie jumta kanalizācijas izvadi Ø100mm

Mezgli "K2"

**Kores mezgls
M 1:10**

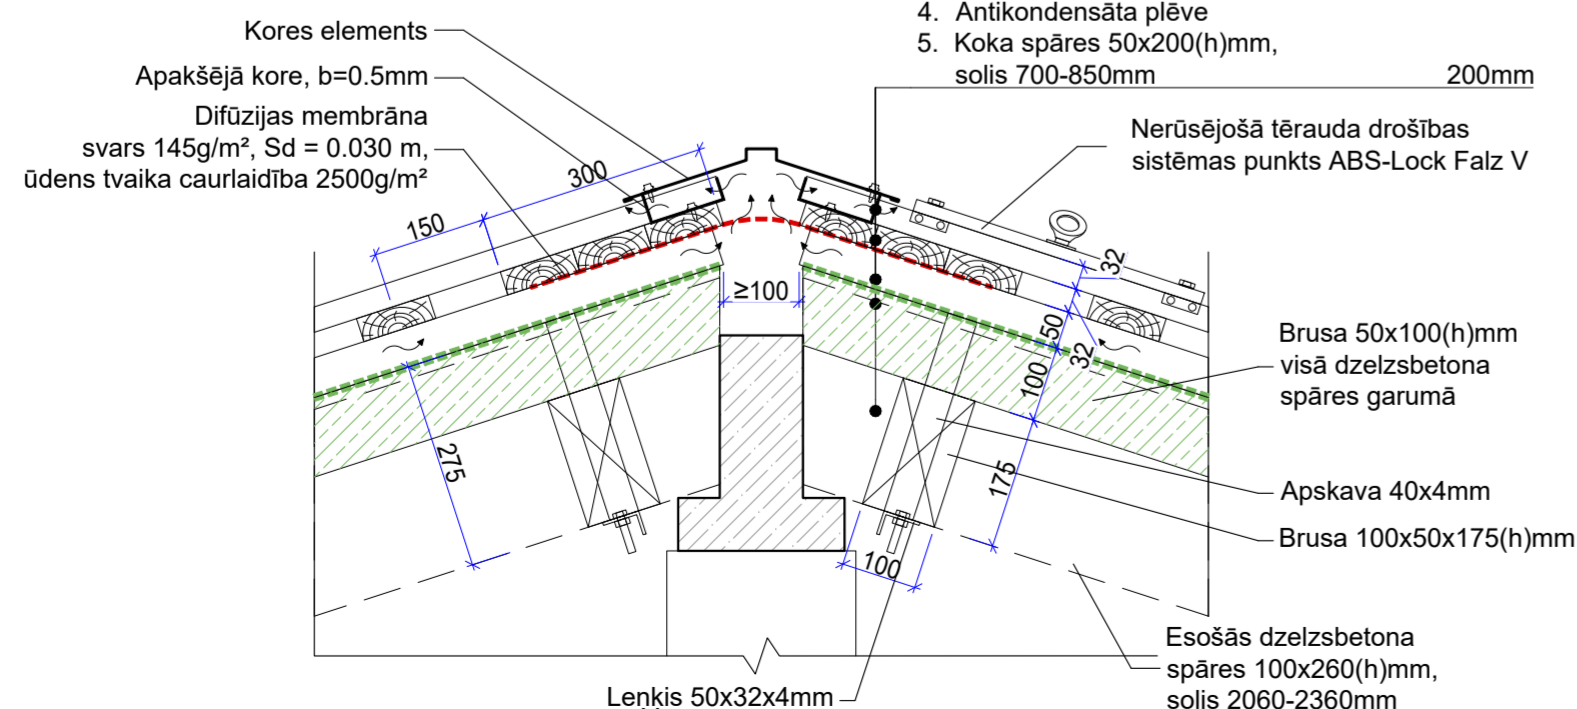

1. Tērauda jumta loksnes ar Classic profilu 32mm
2. Latojums 100x32mm, solis 200 32mm
3. Līste uz spāres 50x50mm 50mm
4. Antikondensāta plēve
5. Koka spāres 50x200(h)mm, solis 700-850mm 200mm

Piezīmes:

1. Izmēri doti milimetros, augstuma atzīmes - metros.
2. Visus izmērus precizēt uz vietas.
3. Par nosacīto atzīmi ±0.00 pieņemts ēkas 1. stāva tīrās grīdas līmenis.
4. Visi materiāli doti pēc viena ražotāja kvalitātes produktu piemēra tie varbūt aizstāti uz citu ražotāju ekvivalentiem produktiem ar vienādiem vai labākiem tehniskiem, kvalitātes rādītājiem
5. Visas koka konstrukcijas apstrādāt ar antiseptiķiem un pretuguna līdzekļiem līdz sasniegtu konstrukcijas ugunsizturību R15
6. Ūdens noteku sistēma aprīkota ar konektoriem, likumiem, āķiem un t.k.
7. Esošās antenas demontēt pirms būvdarbiem

<p>SIA "Taikin Build" Reģ.Nr.40103363223 Būvkomersanta reģ.Nr.16292 Jur.adrese: Stiklu iela 16, Daugavpils e-pasts: taikin.build@gmail.com</p>	Pasūtītājs: SIA "DMP" Reģ. Nr. 41503067922 18. novembra iela 37A, Daugavpils	Pasūtījuma Nr. 26/2025							
	Daudzdzīvokļu dzīvojamās mājas Cialkovska ielā 12, Daugavpils energoefektivitātes paaugstināšana								
AMATA NOSAUKUMS	VĀRDUS, UZVĀRDS	PARAKSTS	DATUMS	Jumta plāns. Fragments A. Mezgls "K2"					
Būvproj.dalās.vad.	A. Melderis		10.2025						
Izstrādāja	R. Kleimenovs		10.2025	ARHĪVA REĢISTRĀCIJAS NR.	RĀSĒJUMA MARKA	STADIJA	MĒROGS	LAPA	LAPAS Nr.
				26/2025	AR	BP	1:100	13	36