


**Jumta plāns
Fragment B
M 1:100**

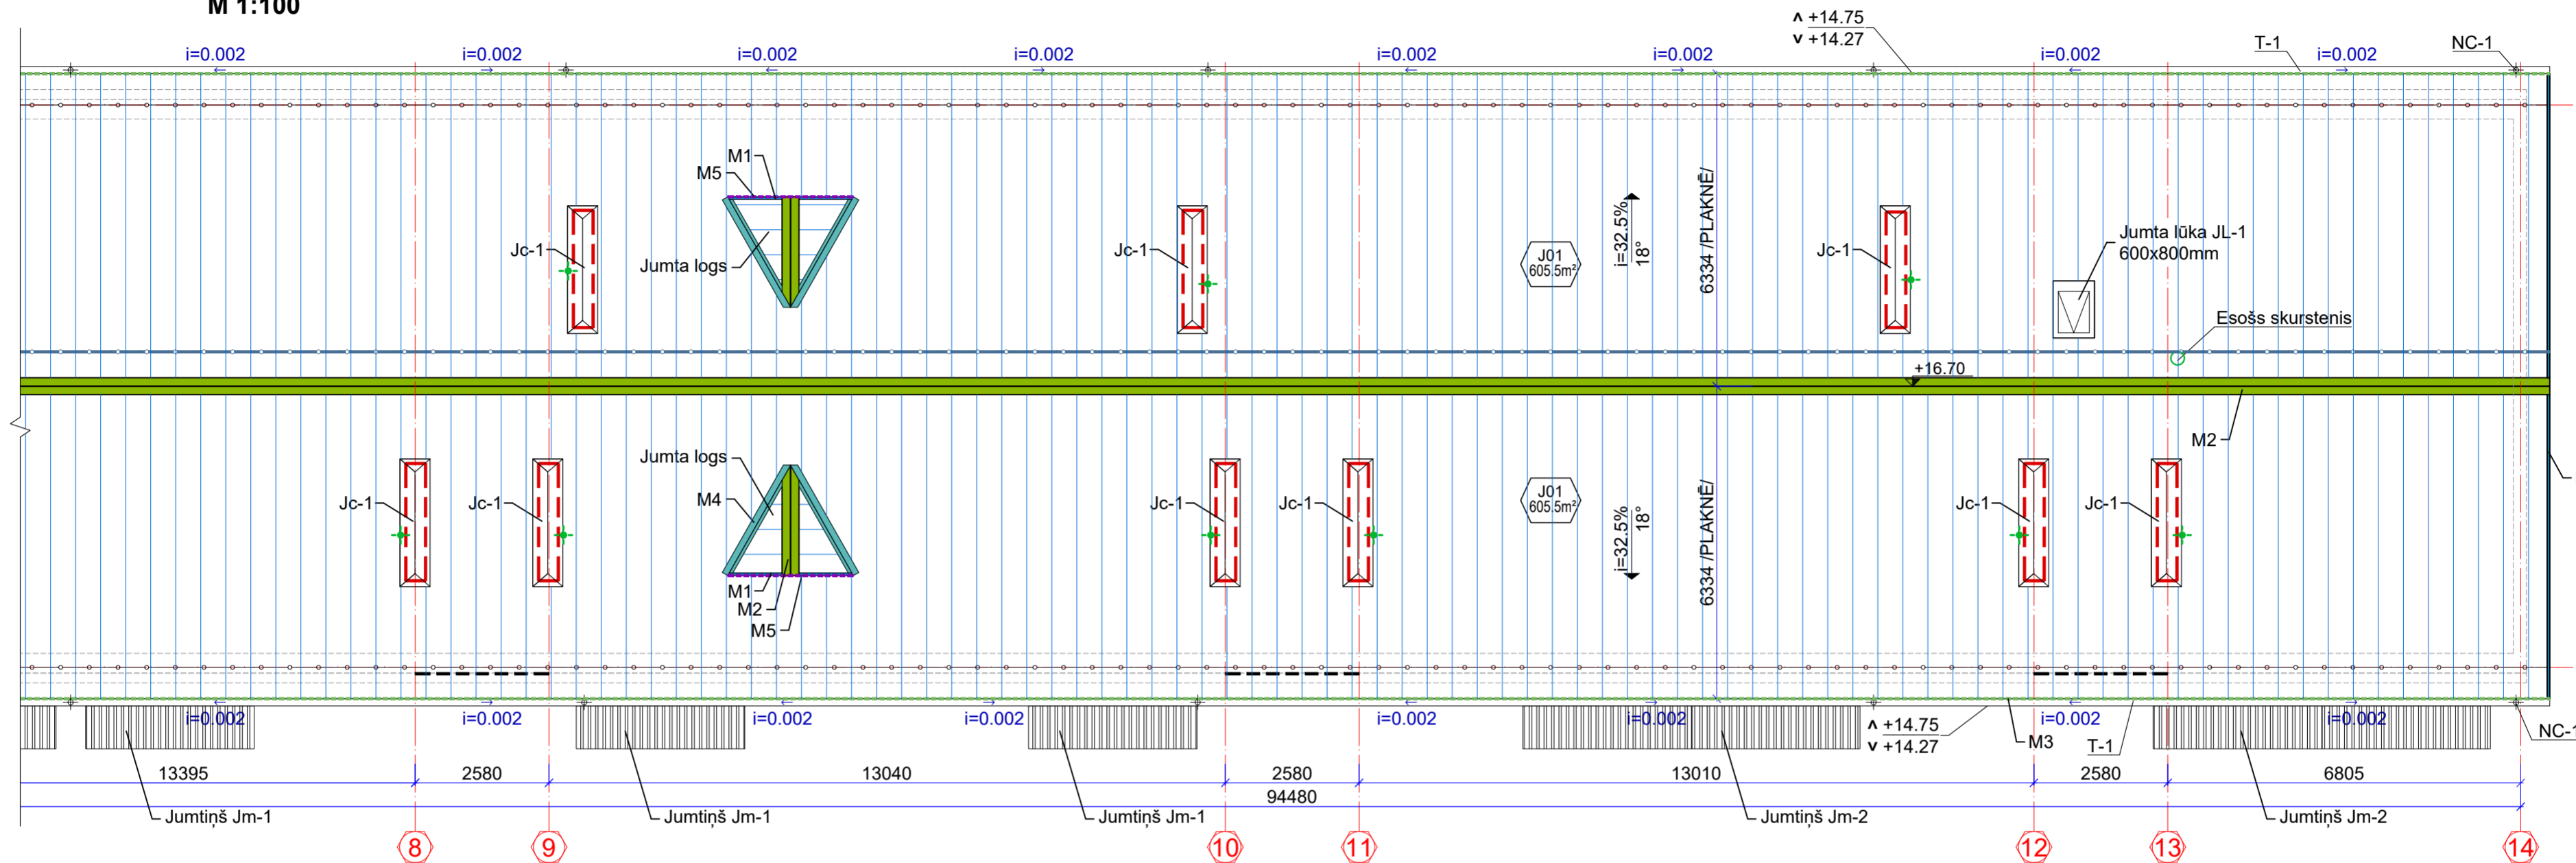

Jumta elementu specifikācija

Nr. P.k.	Apzīm.	Nosaukums	Daudzums	Piezīmes
1	J01	Divslīpju jumts: 1. Tērauda jumta loksnes ar Classic profilu, b=0.5mm, pural; 2. Latojums 100x32, solis 200mm; 3. Līste uz spāres 50x50mm; 4. Antikondensāta plēve, svars - 140g/m²; 5. Esošās dzelzsbetona spāres 100x260(h)mm, solis 2060-2360; Difūzijas membrāna, svars 145g/m², Sd = 0.030 m, ūdens tvaika caurlaidība 2500g/m²	1211.0m² 95.6tm	1. Materiāla daudzums dots nosedzamajai platībai, neietverot pārlaidumus un atgriezumus. 2. Nepārtraukts latojums kores zonā 300mm 3. Nepārtraukts latojums satekas zonā 500mm
2		Nerūsējošā tērauda drošības sistēmas punkti ar trosi jumta korē drošības ierīču stiprināšanai (piem. ABS-Lock Falz V)	95.6tm	
3		Projektējamā sniega barjera	175.7tm	Tonis - RR23
		Projektējamā sniega barjera ar aizsargprofilu karnīzei	15.5tm	
4		Lietus ūdens notekcaurule (NC-1) Ø120mm no karsti cinkota skārda ar pural pārklājumu. Tonis - RR23. Komplektēta ar kronšteinu, piltuvi un līkumiem	Ø120mm 18gab. 285tm	Komplektāciju pēc ēkas dimensiju precizēšanas veikt piegādātājfīrmā
5	i=0.003	Lietus ūdens tekne (T-1) Ø140mm no karsti cinkota skārda ar pural pārklājumu. Tonis - RR23. Komplektēta ar āķiem, piltuvi un uzgajiem.	Ø140mm 191.2tm	Komplektāciju pēc ēkas dimensiju precizēšanas veikt piegādātājfīrmā
6		Ventilācijas kanālu uzgalvju atjaunošana un attīrīšana	17 kompl.	
		Ventilācijas kanālu uzgalvju apšūt ar cinkota metāla loksnes	108.1m²	Tonis - RR23, pural
7		Projektējamie jumta kanalizācijas izvadi Ø100mm	17gab.	
8	Papild detaļas jumtu segumiem			
	M1	Metāla vējdēlis, b=0.5mm	37.4tm	1. Tonis - RR23, pural 2. Materiāla daudzums dots nosedzamajai platībai, neietverot pārlaidumus un atgriezumus.
	M2	Metāla kore, b=0.5mm	105.0tm	
		Apakšējā kore	210.0tm	
	M3	Metāla karnīze, b=0.5mm	191.2tm	
		Metāla lāsenis, b=0.5mm	191.2tm	
	M4	Metāla satekne, b=0.5mm	22.0tm	
	M5	Stūra profils, b=0.5mm	7.7tm	

Nr. P.k.	Nosaukums	Daudzums	Piezīmes
9	Kokmateriālu specifikācija		
	Latojums 100x32mm	21.4m³	Visas koka konstrukcijas apstrādāt ar antiseptiķiem
	Līste uz spāres 50x50mm	4.03m³	
	Karnīzes apšuvums 25x100mm	3.3m³	
	Krāsojums - Q841 Noki, Tikkurila koka fasādes 2018 toņu karte	132.7m²	
	Koka dēļis 25x100mm	0.52m³	

Nosacītie apzīmējumi:

- Sienas konturs
- Esošie ventilācijas kanāli ar projektētiem jumtiņiem
- Projektējamā apaļā tekne (T-1) Ø140mm
- Projektējamā apaļā notekcaurule (NC-1) Ø120mm
- Projektējamā sniega barjera
- Projektējamā sniega barjera ar aizsargprofilu karnīzei
- Projektējamie jumta kanalizācijas izvadi Ø100mm

Piezīmes:

- Izmēri doti milimetros, augstuma atzīmes - metros.
- Visus izmērus precizēt uz vietas.
- Par nosacīto atzīmi ±0.00 pieņemts ēkas 1. stāva tīrās grīdas līmenis.
- Visi materiāli doti pēc viena ražotāja kvalitātes produktu piemēra tie varbūt aizstāti uz citu ražotāju ekvivalentiem produktiem ar vienādiem vai labākiem tehniskiem, kvalitātes rādītājiem
- Visas koka konstrukcijas apstrādāt ar antiseptiķiem un pretuguna līdzekļiem līdz sasniegtu konstrukcijas ugunsizturību R15
- Ūdens noteku sistēma aprīkota ar konektoriem, līkumiem, āķiem un t.k.
- Esošās antenas demontēt pirms būvdarbiem

 SIA "Taikin Build" Reģ.Nr.40103363223 Būvkomersanta reģ.Nr.16292 Jur.adrese: Stiklu iela 16, Daugavpils e-pasts: taikin.build@gmail.com	Pasūtītājs: SIA "DMP" Reģ. Nr. 41503067922 18. novembra iela 37A, Daugavpils	Pasūtījuma Nr. 26/2025
	Daudzdzīvokļu dzīvojamās mājas Cialkovska ielā 12, Daugavpils energoefektivitātes paaugstināšana	
AMATA NOSAUKUMS VĀRDS, UZVĀRDS PARAKSTS DATUMS Buvproj.dalas.vad. A. Melderis 10.2025 Izstrādāja R. Kleimenovs 10.2025	Jumta plāns. Fragment B	
ARHĪVA REĢISTRĀCIJAS NR. RASEJUMA MARKA STADIJA MĒROGS LAPA LAPAS NR. 26/2025 AR BP 1:100 14 36		