



Novietojuma shēma

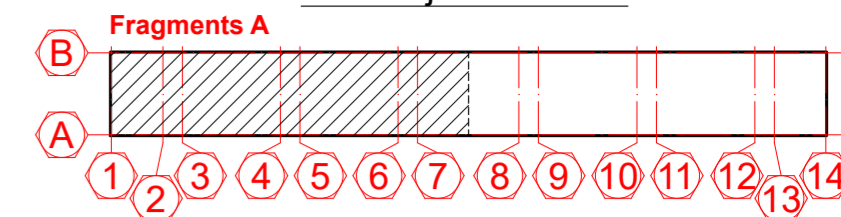

Spāru plāns
Fragment A
M 1:100

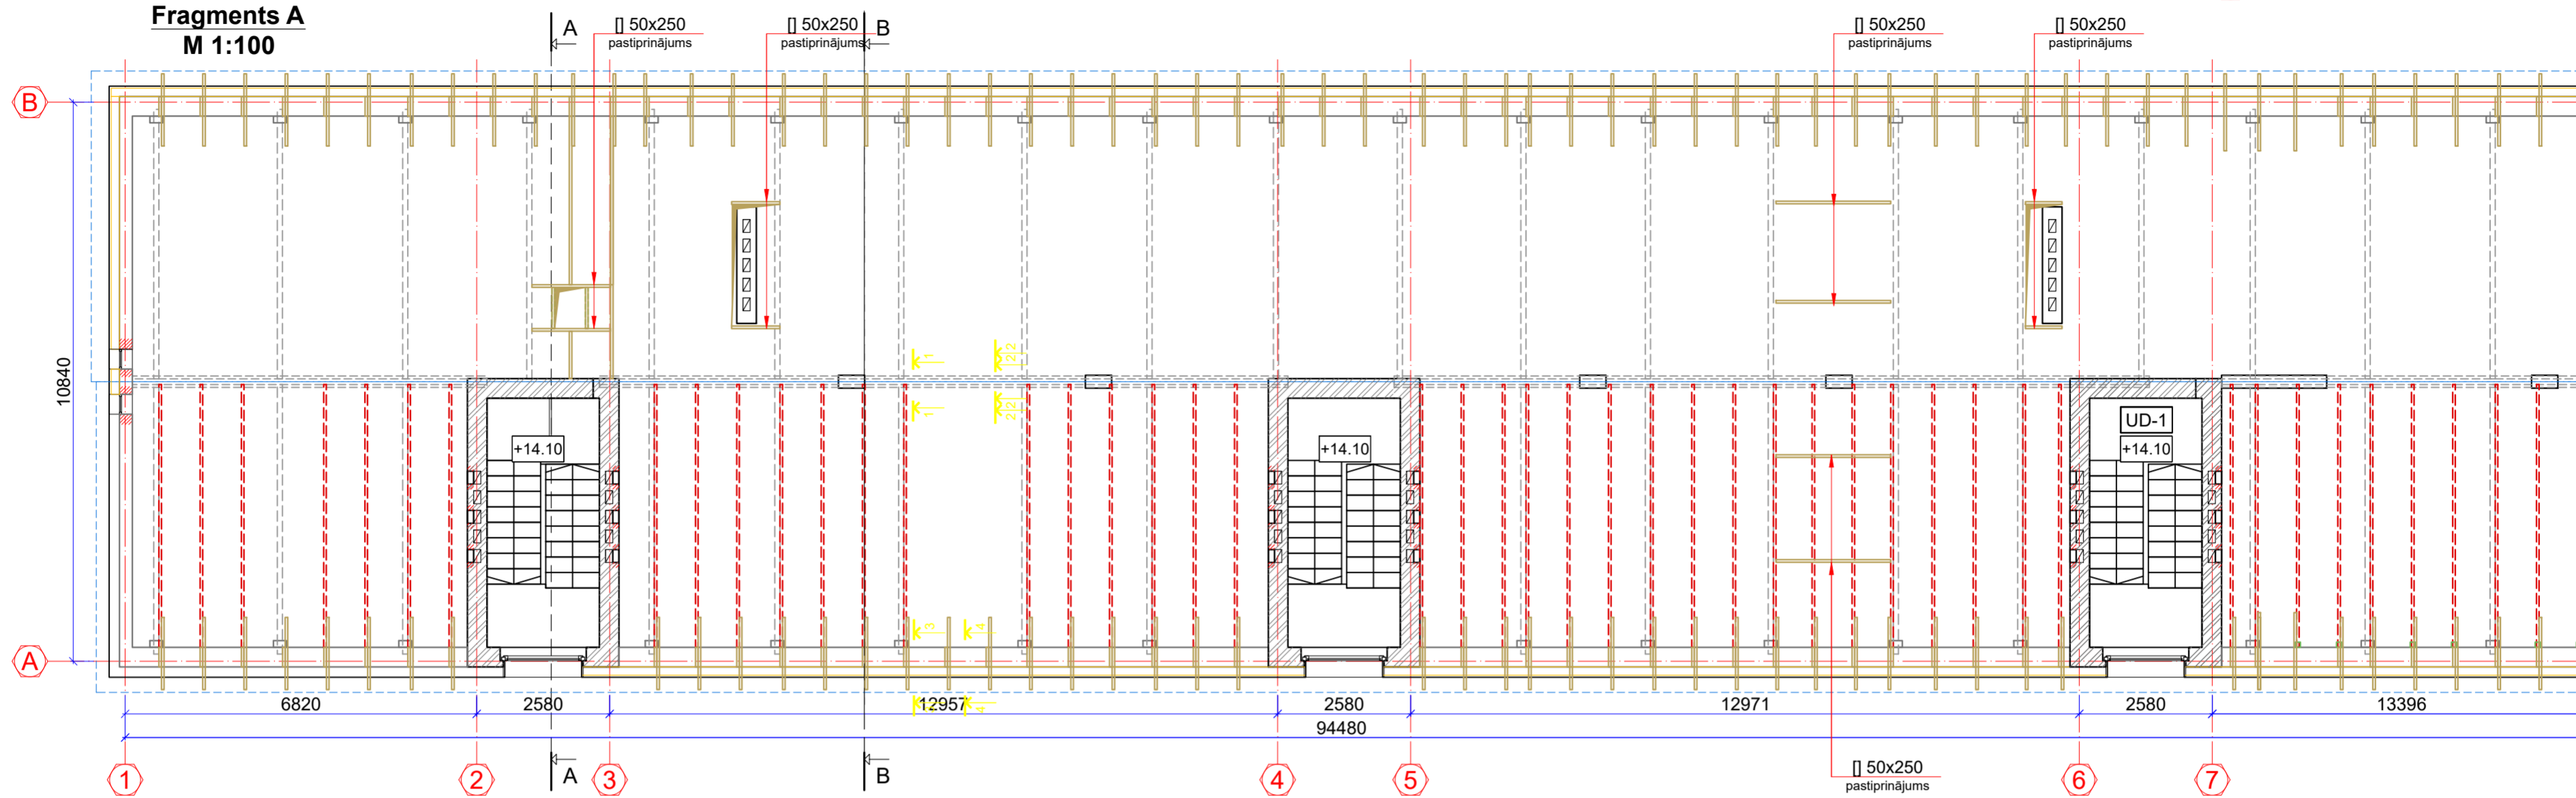

Bultskrūvju savienojumi:

- Vītņstieņiem un uzgriežņu saskrūvējumiem jābūt no viena ražotāja, kurš ir atbildīgs par saskrūvējuma darbību;
- Vītņstieņiem un uzgriežņu saskrūvējumiem jābūt marķētiem ar ražotāja marku saskaņā ar LVS EN 15048-1:2016 prasībām;
- Vītņstieņiem uzgriežņiem un paplāksnēm jābūt karsti cinkotiem;
- Visus caurumus vītņstieņiem veidot ar urbšanu. Caurumu veidošana ar caurspiežot un/vai caurdedzinot ir aizliegta;
- Urbumu diametri vītņstieņiem M8+M16 - Ø+1 mm;
- Saskrūvējumiem ar iepriekš nespriegotām bultskrūvēm jāatbilst šādiem normatīviem:
 - Vispārīgās prasības LVS EN 15048-1:2016, LVS EN 15048-2:2016;
 - Sešstūrīnās bultskrūves..... LVS EN ISO 4014:2011, LVS EN ISO 898-1:2013;
 - Skrūves ar sešstūrīnainu galviņu..... LVS EN ISO 4017:2014, LVS EN ISO 898-1:2013;
 - Sešstūrīnainie uzgriežņi..... LVS EN ISO 4032:2013, LVS EN ISO 898-2:2012;
 - Gludas paplāksnes..... LVS EN ISO 7089:2002;

Prasības koka konstrukcijām:

- Koka konstrukcijām izmantot dziļi impregntu skujkoku zāģmateriālu, kura klase - ne zemāka par C24 (LVS EN 338), ar mitrums - mazāks par 20%.
- Koka konstrukciju saskares vietas ar mūri, metālu u.c. izolēt ar bitumena ruļļmateriālu 2 kārtās.
- Aizsardzībai no uguns un bioloģiskās iedarbības, visu koka elementu virsmas pārklāt ar aizsargmateriāliem (ūdens dispersija uz sintētisko sveķu bāzes - PYRO SAFE Flammoplast WP2 vai līdzvertīgs).

Nosacītie apzīmējumi:

- Sienas konturs
- Juntas konturs
- Esošie ventilācijas kanāli
- Esošās dzelzsbetona spāres 100x260(h)mm
- Esošās koka laipas
- Projektējamās koka laipas
- Projektējamās jumta lūka starplikas 50x100(h)mm
- Projektējamās koka spāres (skat. BK daļā)
- Jaunveidojamās ailes
- Esošās kapņu telpas sienas ar siltumizolāciju b=150mm

<p>SIA "Taikin Build" Reģ.Nr.40103363223 Būvkomersanta reģ.Nr.16292 Jur.adrese: Stiklu iela 16, Daugavpils e-pasts: taikin.build@gmail.com</p>	Pasūtītājs: SIA "DMP" Reģ. Nr. 41503067922 18. novembra iela 37A, Daugavpils		Pasūtījuma Nr. 26/2025					
	Daudzdzīvokļu dzīvojamās mājas Cialkovska ielā 12, Daugavpils energoefektivitātes paaugstināšana							
AMATA NOSAUKUMS	VĀRDS, UZVĀRDS	PARAKSTS	DATUMS					
Buvproj.dalas.vad.	A. Melders		07.2025					
Izstrādāja	R. Kleimenovs		07.2025					
			ARHĪVA REĢISTRĀCIJAS NR.	RASĒJUMA MARKA	STADIJA	MĒROGS	LAPA	LAPAS Nr.
			26/2025	AR	BP	1:100	28	36