


**Spāru plāns
Fragmenti B
M 1:100**

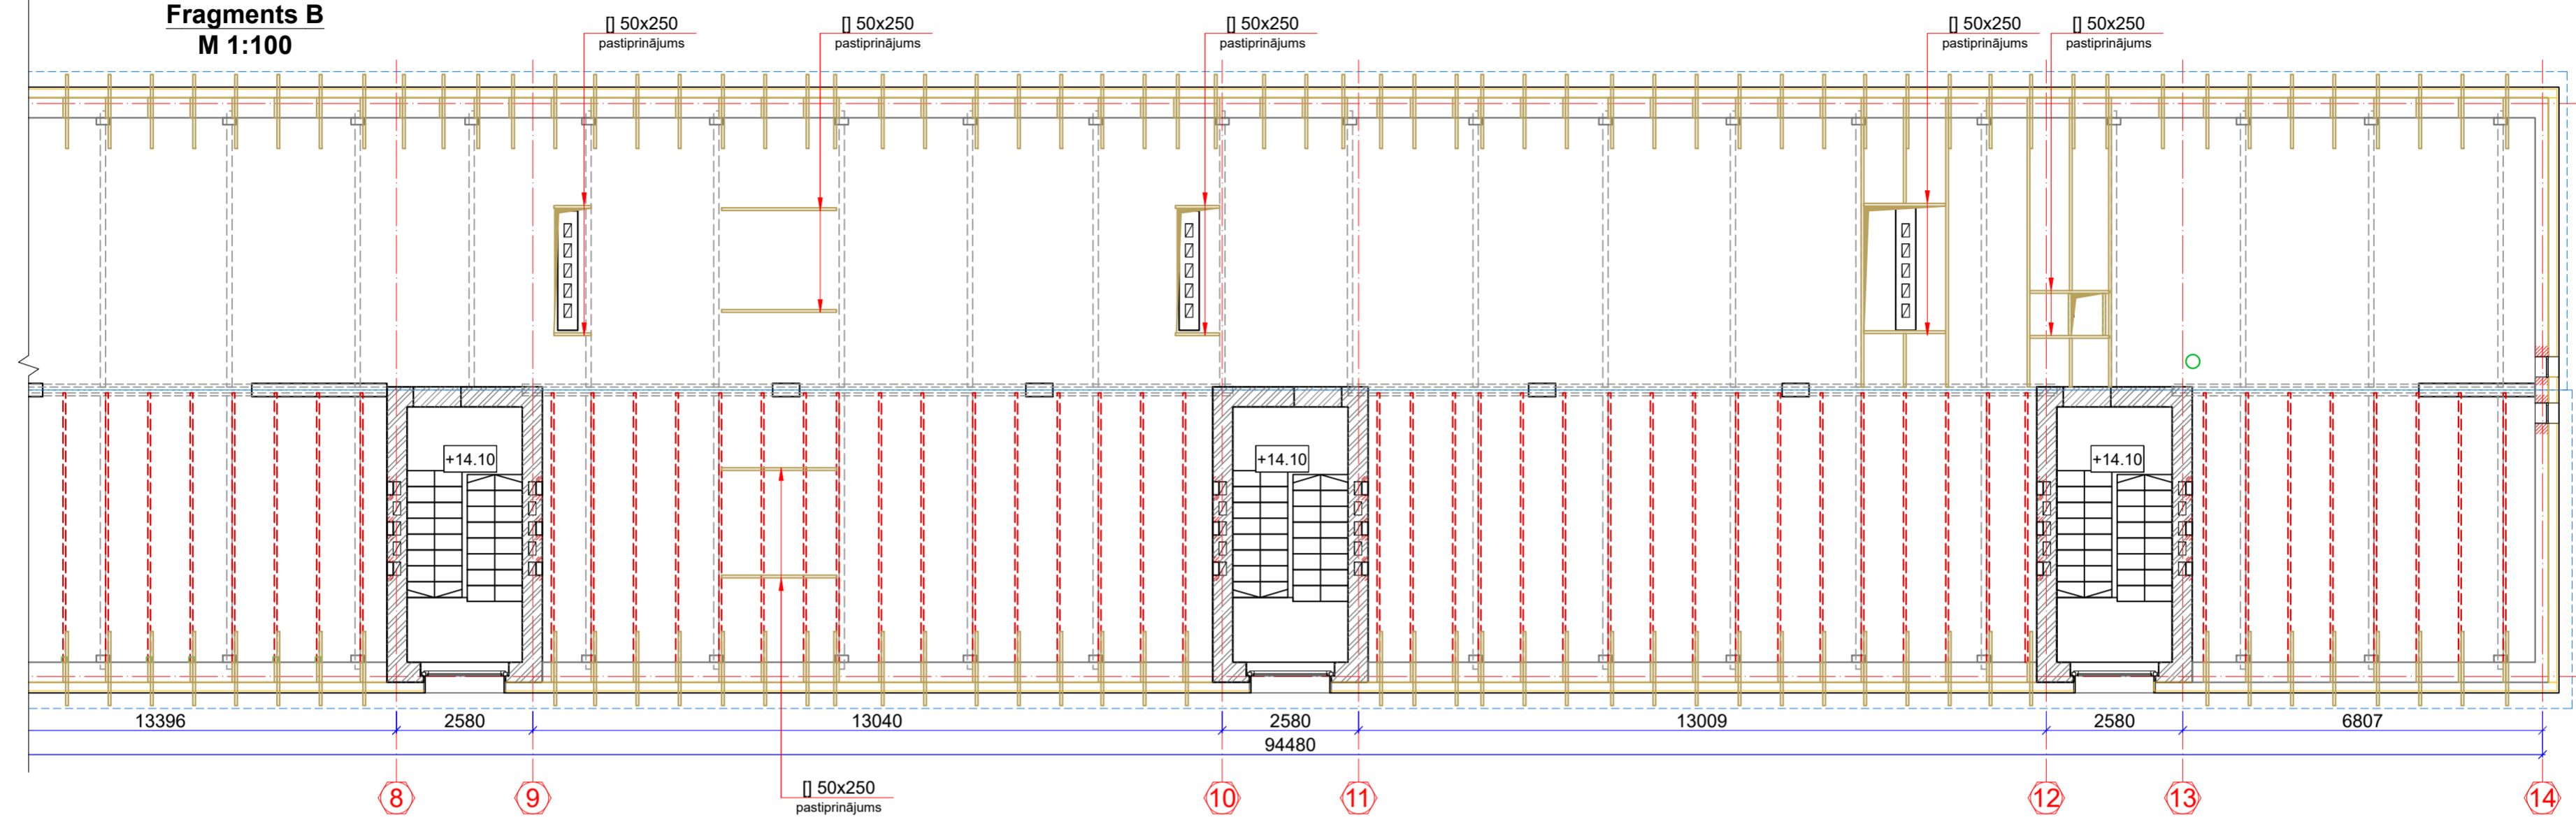

Nosacītie apzīmējumi:

- Sienu konturs
- Jumtas konturs
- Esošie ventilācijas kanāli
- Esošās dzelzsbetona spāres 100x260(h)mm
- Esošās koka laipas
- Projektējamās koka laipas
- Projektējamās jumtas lūka starplikas 50x100(h)mm
- Projektējamās koka spāres (skat. BK daļā)
- Jaunveidojamās ailes
- Esošās kapņu telpas sienas ar siltumizolāciju b=150mm

Bultskrūvju savienojumi:

1. Vītņstieņiem un uzgriežņu saskrūvējumiem jābūt no viena ražotāja, kurš ir atbildīgs par saskrūvējuma darbību;
2. Vītņstieņiem un uzgriežņu saskrūvējumiem jābūt marķētiem ar ražotāja marku saskaņā ar LVS EN 15048-1:2016 prasībām;
3. Vītņstieņiem uzgriežņiem un paplāksnēm jābūt karsti cinkotiem;
4. Visus caurumus vītņstieņiem veidot ar urbšanu. Caurumu veidošana ar caurspiežot un/vai caurdedzinot ir aizliegta;
5. Urbumu diametri vītņstieņiem M8+M16 - Ø+1 mm;
6. Saskrūvējumiem ar iepriekš nespriegotām bultskrūvēm jāatbilst šādiem normatīviem:
 - Vispārīgās prasības LVS EN 15048-1:2016, LVS EN 15048-2:2016;
 - Sešstūrīgās bultskrūves..... LVS EN ISO 4014:2011, LVS EN ISO 898-1:2013;
 - Skrūves ar sešstūrīgu galviņu..... LVS EN ISO 4017:2014, LVS EN ISO 898-1:2013;
 - Sešstūrīgie uzgriežņi..... LVS EN ISO 4032:2013, LVS EN ISO 898-2:2012;
 - Gludas paplāksnes..... LVS EN ISO 7089:2002;

Prasības koka konstrukcijām:

1. Koka konstrukcijām izmantot dziļi impregntu skujkoku zāģmateriālu, kura klase - ne zemāka par C24 (LVS EN 338), ar mitrums - mazāks par 20%.
2. Koka konstrukciju saskares vietas ar mūri, metālu u.c. izolēt ar bitumena ruļļmateriālu 2 kārtās.
3. Aizsardzībai no uguns un bioloģiskās iedarbības, visu koka elementu virsmas pārklāt ar aizsargmateriāliem (ūdens dispersija uz sintētisko sveķu bāzes - PYRO SAFE Flammoplast WP2 vai līdzvertīgs).

<p>SIA "Taikin Build" Reģ.Nr.40103363223 Būvkomersanta reģ.Nr.16292 Jur.adrese: Stiklu iela 16, Daugavpils e-pasts: taikin.build@gmail.com</p>	Pasūtītājs: SIA "DMP" Reģ. Nr. 41503067922 18. novembra iela 37A, Daugavpils	Pasūtījuma Nr. 26/2025				
	Daudzdzīvokļu dzīvojamās mājas Cialkovska ielā 12, Daugavpils energoefektivitātes paaugstināšana					
AMATA NOSAUKUMS Buvproj.dalas.vad.	VĀRDS, UZVĀRDS A. Melders	PARAKSTS R. Kleimenovs	DATUMS 07.2025	Spāru plāns. Fragmenti B		
Izstrādāja	ARHĪVA REĢISTRĀCIJAS NR.	RASEJUMA MARKA	STADIJA	MĒROGS	LAPA	LAPAS NR.
	26/2025	AR	BP	1:100	29	36