
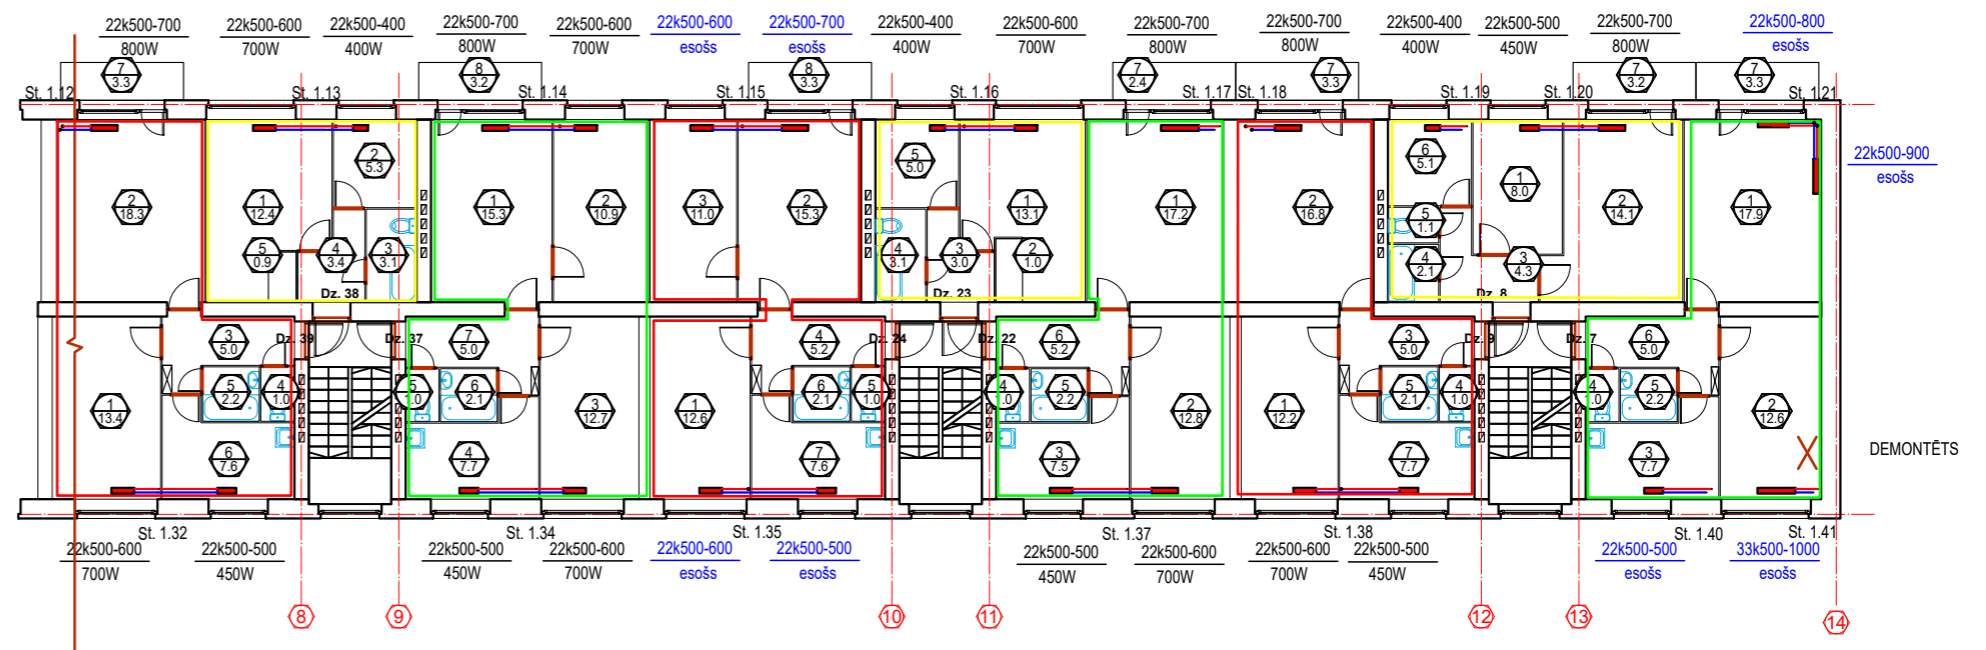
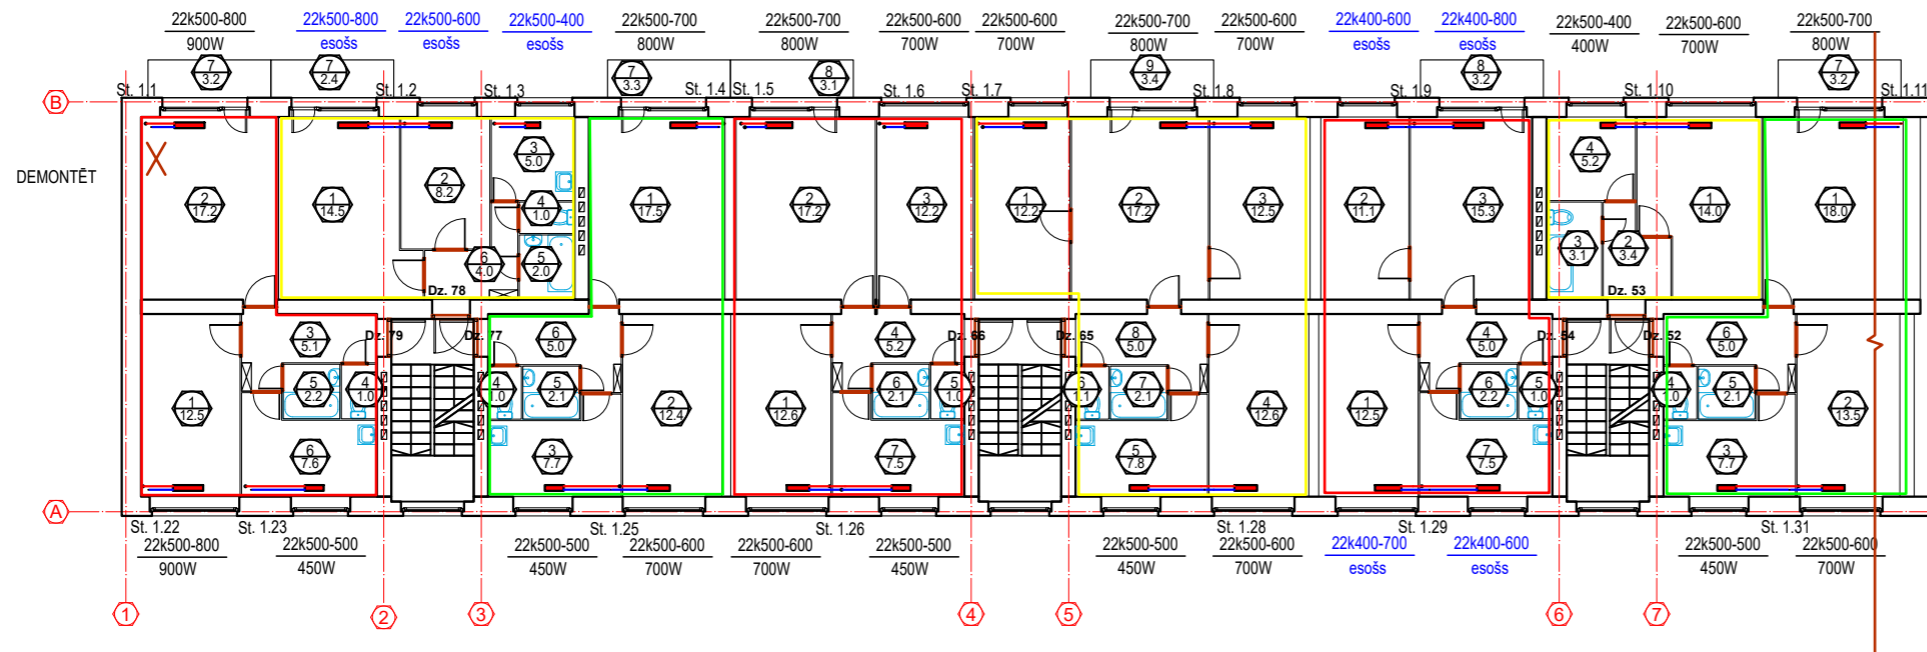


3. stāva plāns M 1:100

Stāvvadu pieslēguma mezgls

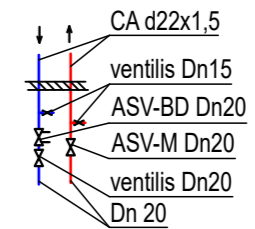

Apzīmējumi:

- S1 — - projekt. siltumapgādes turpgaitas cauruļvads.
- S2 — - projekt. siltumapgādes atpakaļgaitas cauruļvads.
- ~~~~~ - projekt. siltumizolācija b=40, 30mm.

Piezīmes:

Cauruļvadu stiprināšanai pielietot rūpnieciski izgatavotus stiprinājumus ar gumijas starplikām.
Pagrābstāvā horizontālo cauruļvadu sadalei pielietotas melnās tērauda un karbona presējamās caurules.
Veikt cauruļvadu gruntēšanu pirms montāžas un atkārtoti gruntēt samonētas caurules, to fasondaļas un savienojuma vietas.

| | | | | | | | | | |
|--|---|----------|---------------------------|--------------------------|----------------|---------|--------|------|-----------|
| SIA "Taikin Build" Reģ.Nr.40103363223 Būvkomersanta reģ.Nr.16292 Jur.adrese: Stiklu iela 16, Daugavpils e-pasts: taikin.build@gmail.com | Pasūtītājs: SIA "DMP" Reģ. Nr. 41503067922 18. novembra iela 37A, Daugavpils | | Pasūtījuma Nr. 26/2025 | | | | | | |
| | Daudzdzīvokļu dzīvojamās mājas Cialkovska ielā 12 Daugavpils energoefektivitātes paaugstināšana | | | | | | | | |
| APKURE. 3.STĀVA PLĀNS-SHĒMA | | | | | | | | | |
| AMĀTA NOSAUKUMS | VĀRDS, UZVĀRDS | PARAKSTS | DATUMS | ARHĪVA REĢISTRĀCIJAS NR. | RASĒJUMA MARKA | STADIJA | MĒROGS | LAPA | LAPAS Nr. |
| BUVPR.AVK DAĻAS.VAD. | V.MAIŽĪTIS | | 07.2025 | | | | | | |
| IZSTRĀDĀJA | V.MAIŽĪTIS | | 07.2025 | 07/2025 | AVK | BP | 1:100 | 5 | AVK-5 |