

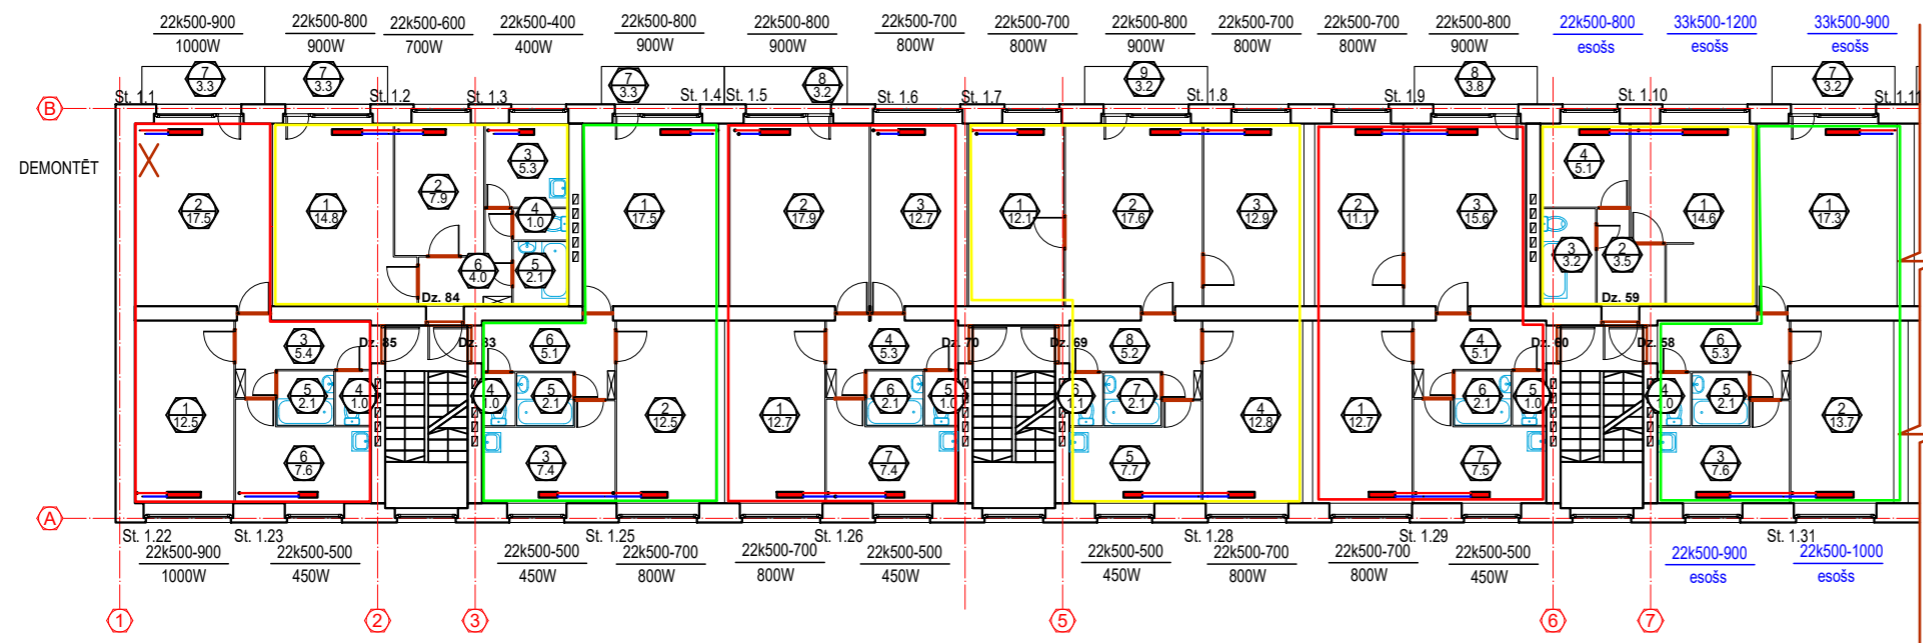


5. stāva plāns M 1:100

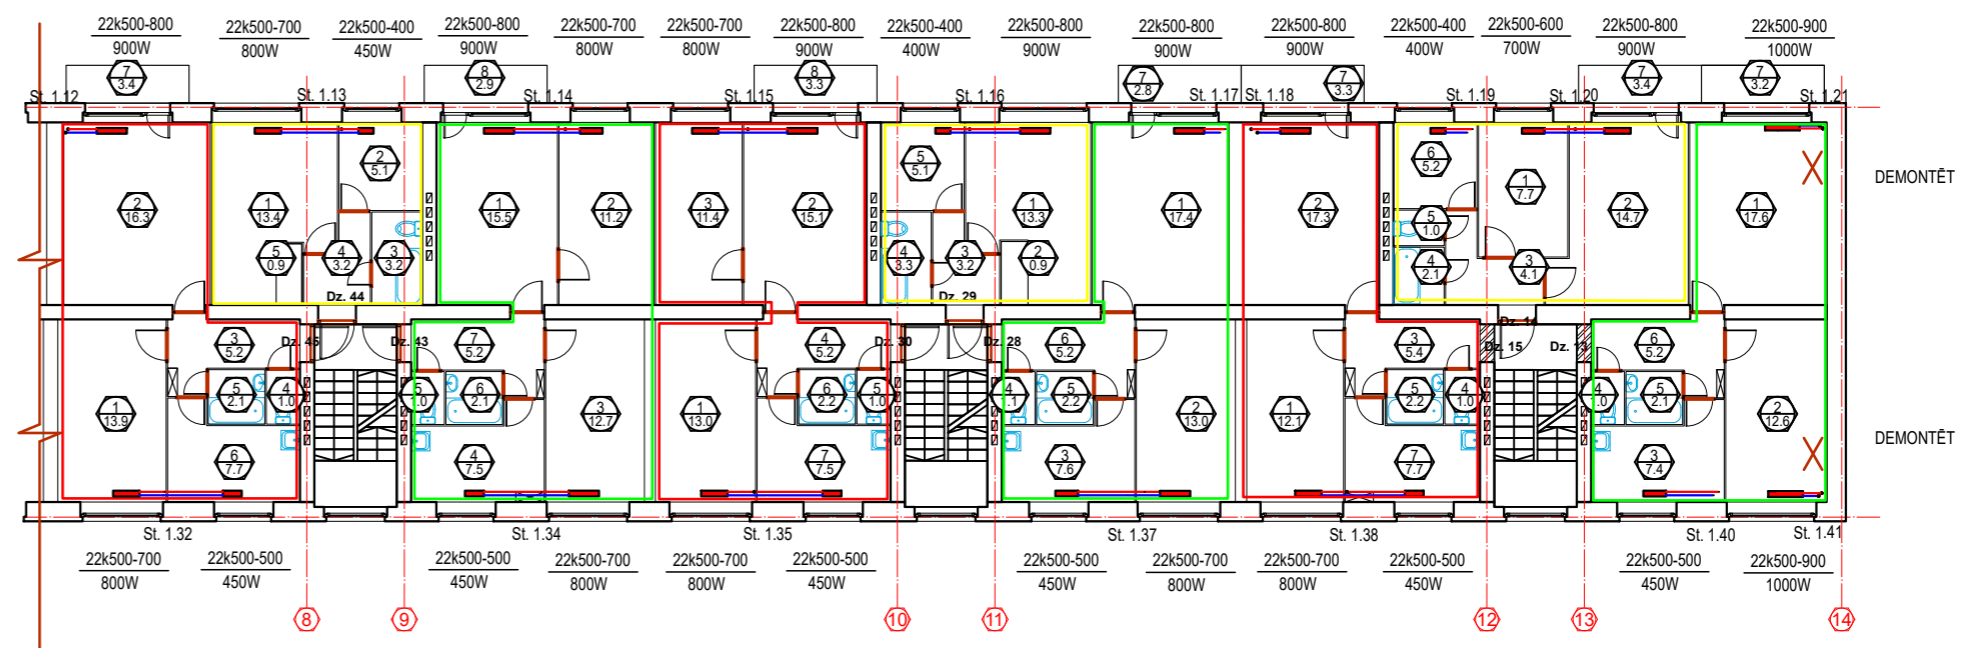

Stāvvadu pieslēguma mezgls

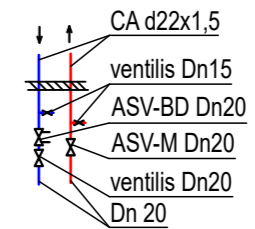

Apzīmējumi:

- S1 — - projekt. siltumapgādes turpgaitas cauruļvads.
- S2 — - projekt. siltumapgādes atpakaļgaitas cauruļvads.
- ~~~~~ - projekt. siltumizolācija b=40, 30mm.

Piezīmes:

Cauruļvadu stiprināšanai pielietot rūpnieciski izgatavotus stiprinājumus ar gumijas starplikām.
Pagrābstāvā horizontālo cauruļvadu sadalei pielietotas melnās tērauda un karbona presējamās caurules.
Veikt cauruļvadu gruntēšanu pirms montāžas un atkārtoti gruntēt samonētas caurules, to fasondaļas un savienojuma vietas.

<p>SIA "Taikin Build" Reģ.Nr.40103363223 Būvkomersanta reģ.Nr.16292 Jur.adrese: Stiklu iela 16, Daugavpils e-pasts: taikin.build@gmail.com</p>	Pasūtītājs: SIA "DMP" Reģ. Nr. 41503067922 18. novembra iela 37A, Daugavpils		Pasūtījuma Nr. 26/2025						
	Daudzdzīvokļu dzīvojamās mājas Cialkovska ielā 12 Daugavpils energoefektivitātes paaugstināšana								
APKURE. 5. STĀVA PLĀNS-SHĒMA									
AMĀTA NOSAUKUMS	VĀRDS, UZVĀRDS	PARAKSTS	DATUMS	ARHĪVA REĢISTRĀCIJAS NR.	RASĒJUMA MARKA	STADIJA	MĒROGS	LAPA	LAPAS Nr.
BUVPR.AVK DAĻAS.VAD.	V.MAIŽĪTIS		07.2025						
IZSTRĀDĀJA	V.MAIŽĪTIS		07.2025						
				07/2025	AVK	BP	1:100	7	AVK-7