

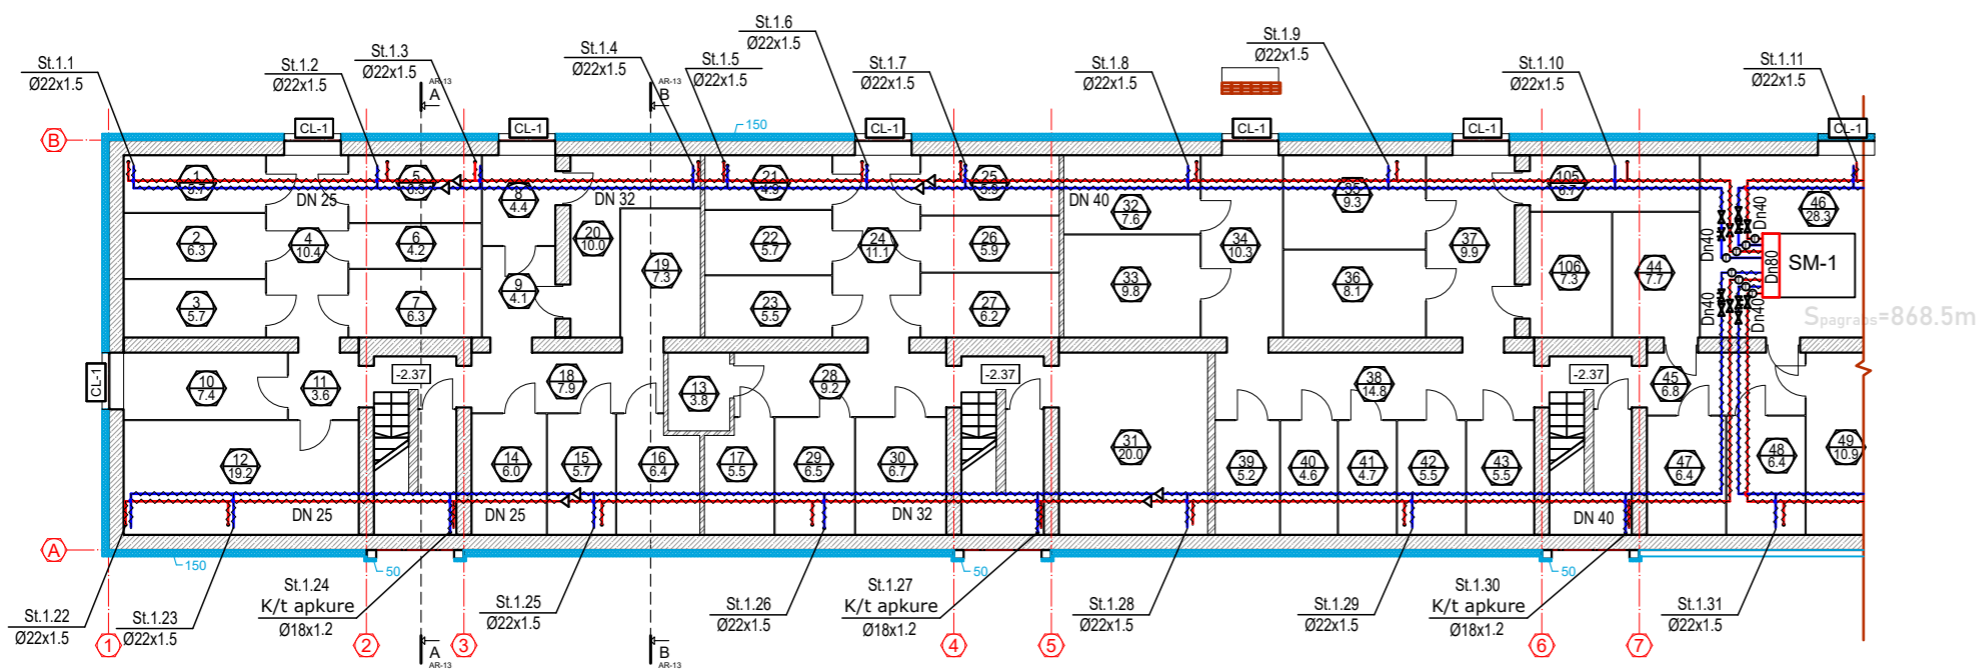


Pagrabstāva plāns M 1:100

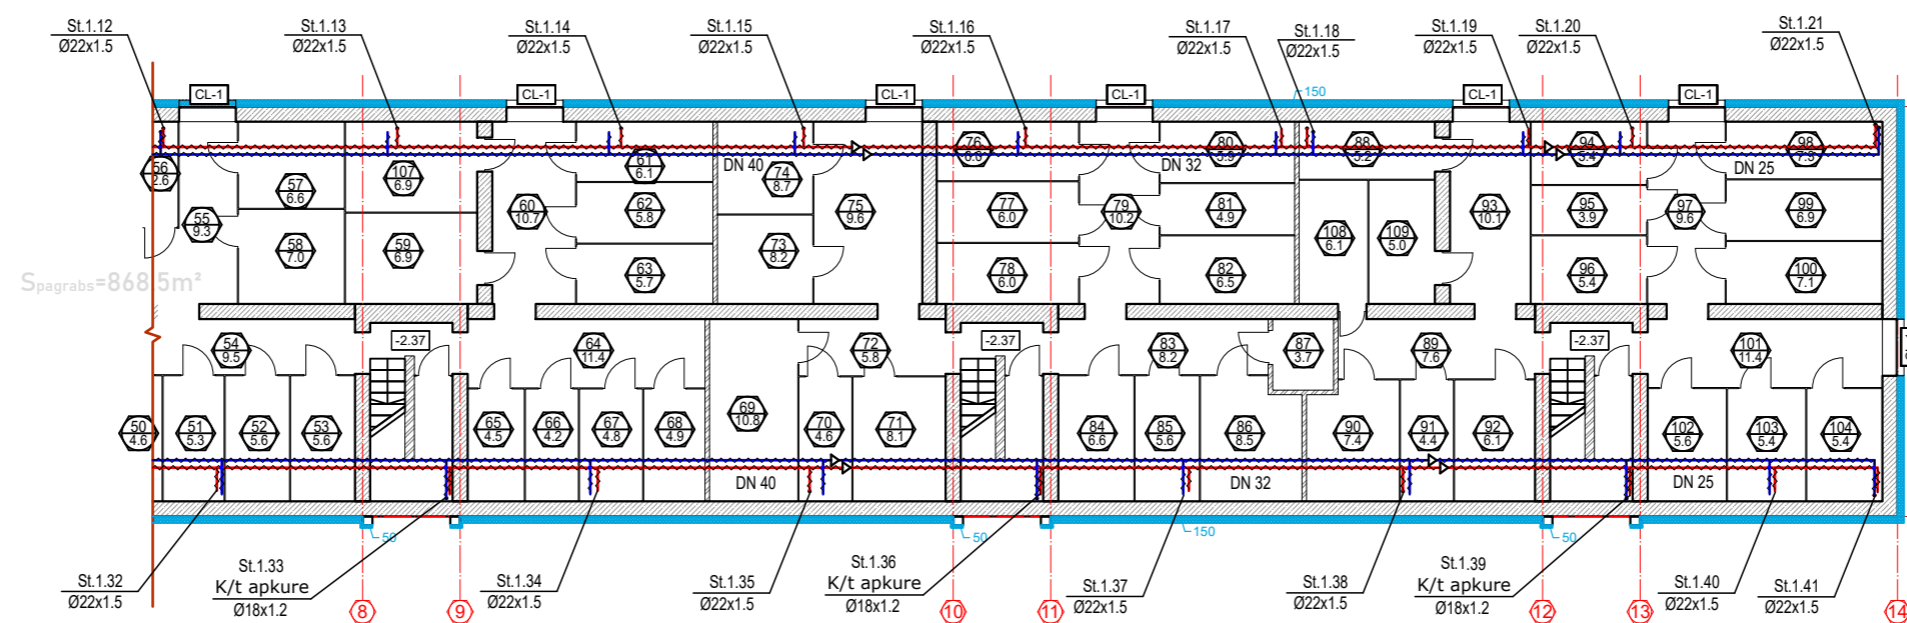

Stāvvadu pieslēguma mezgls

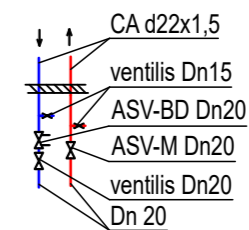

Apzīmējumi:

- S1 — - projekt. siltumapgādes turpgaitas cauruļvads.
- S2 — - projekt. siltumapgādes atpakaļgaitas cauruļvads.
- ~~~~~ - projekt. siltumizolācija b=40, 30mm.

Piezīmes:

Cauruļvadu stiprināšanai pielietot rūpnieciski izgatavotus stiprinājumus ar gumijas starplikām.
Pagrabstāvā horizontālo cauruļvadu sadalei pielietotas melnās tērauda un karbona presējamās caurules.
Veikt cauruļvadu gruntēšanu pirms montāžas un atkārtoti gruntēt samonētas caurules, to fasondaļas un savienojuma vietas.



SIA "Taikin Build"

Reģ.Nr.40103363223

Būvkomersanta reģ.Nr.16292

Jur.adrese: Stiklu iela 16, Daugavpils

e-pasts: taikin.build@gmail.com

Pasūtītājs:

SIA "DMP" Reģ. Nr. 41503067922

18. novembra iela 37A, Daugavpils

Pasūtījuma Nr.

26/2025

Daudzdzīvokļu dzīvojamās mājas Cialkovska ielā 12 Daugavpils energoefektivitātes paaugstināšana

AMATA NOSAUKUMS	VĀRDS, UZVĀRDS	PARAKSTS	DATUMS	APKURE. PAGRABSTĀVA PLĀNS-SHĒMA					
BUVPR.AVK DAĻAS.VAD.	V.MAIŽĪTIS		07.2025	ARHĪVA REĢISTRĀCIJAS NR.	RASĒJUMA MARKA	STADIJA	MĒROGS	LAPA	LAPAS Nr.
IZSTRĀDĀJA	V.MAIŽĪTIS		07.2025						