


1. stāva plāns
M 1:100

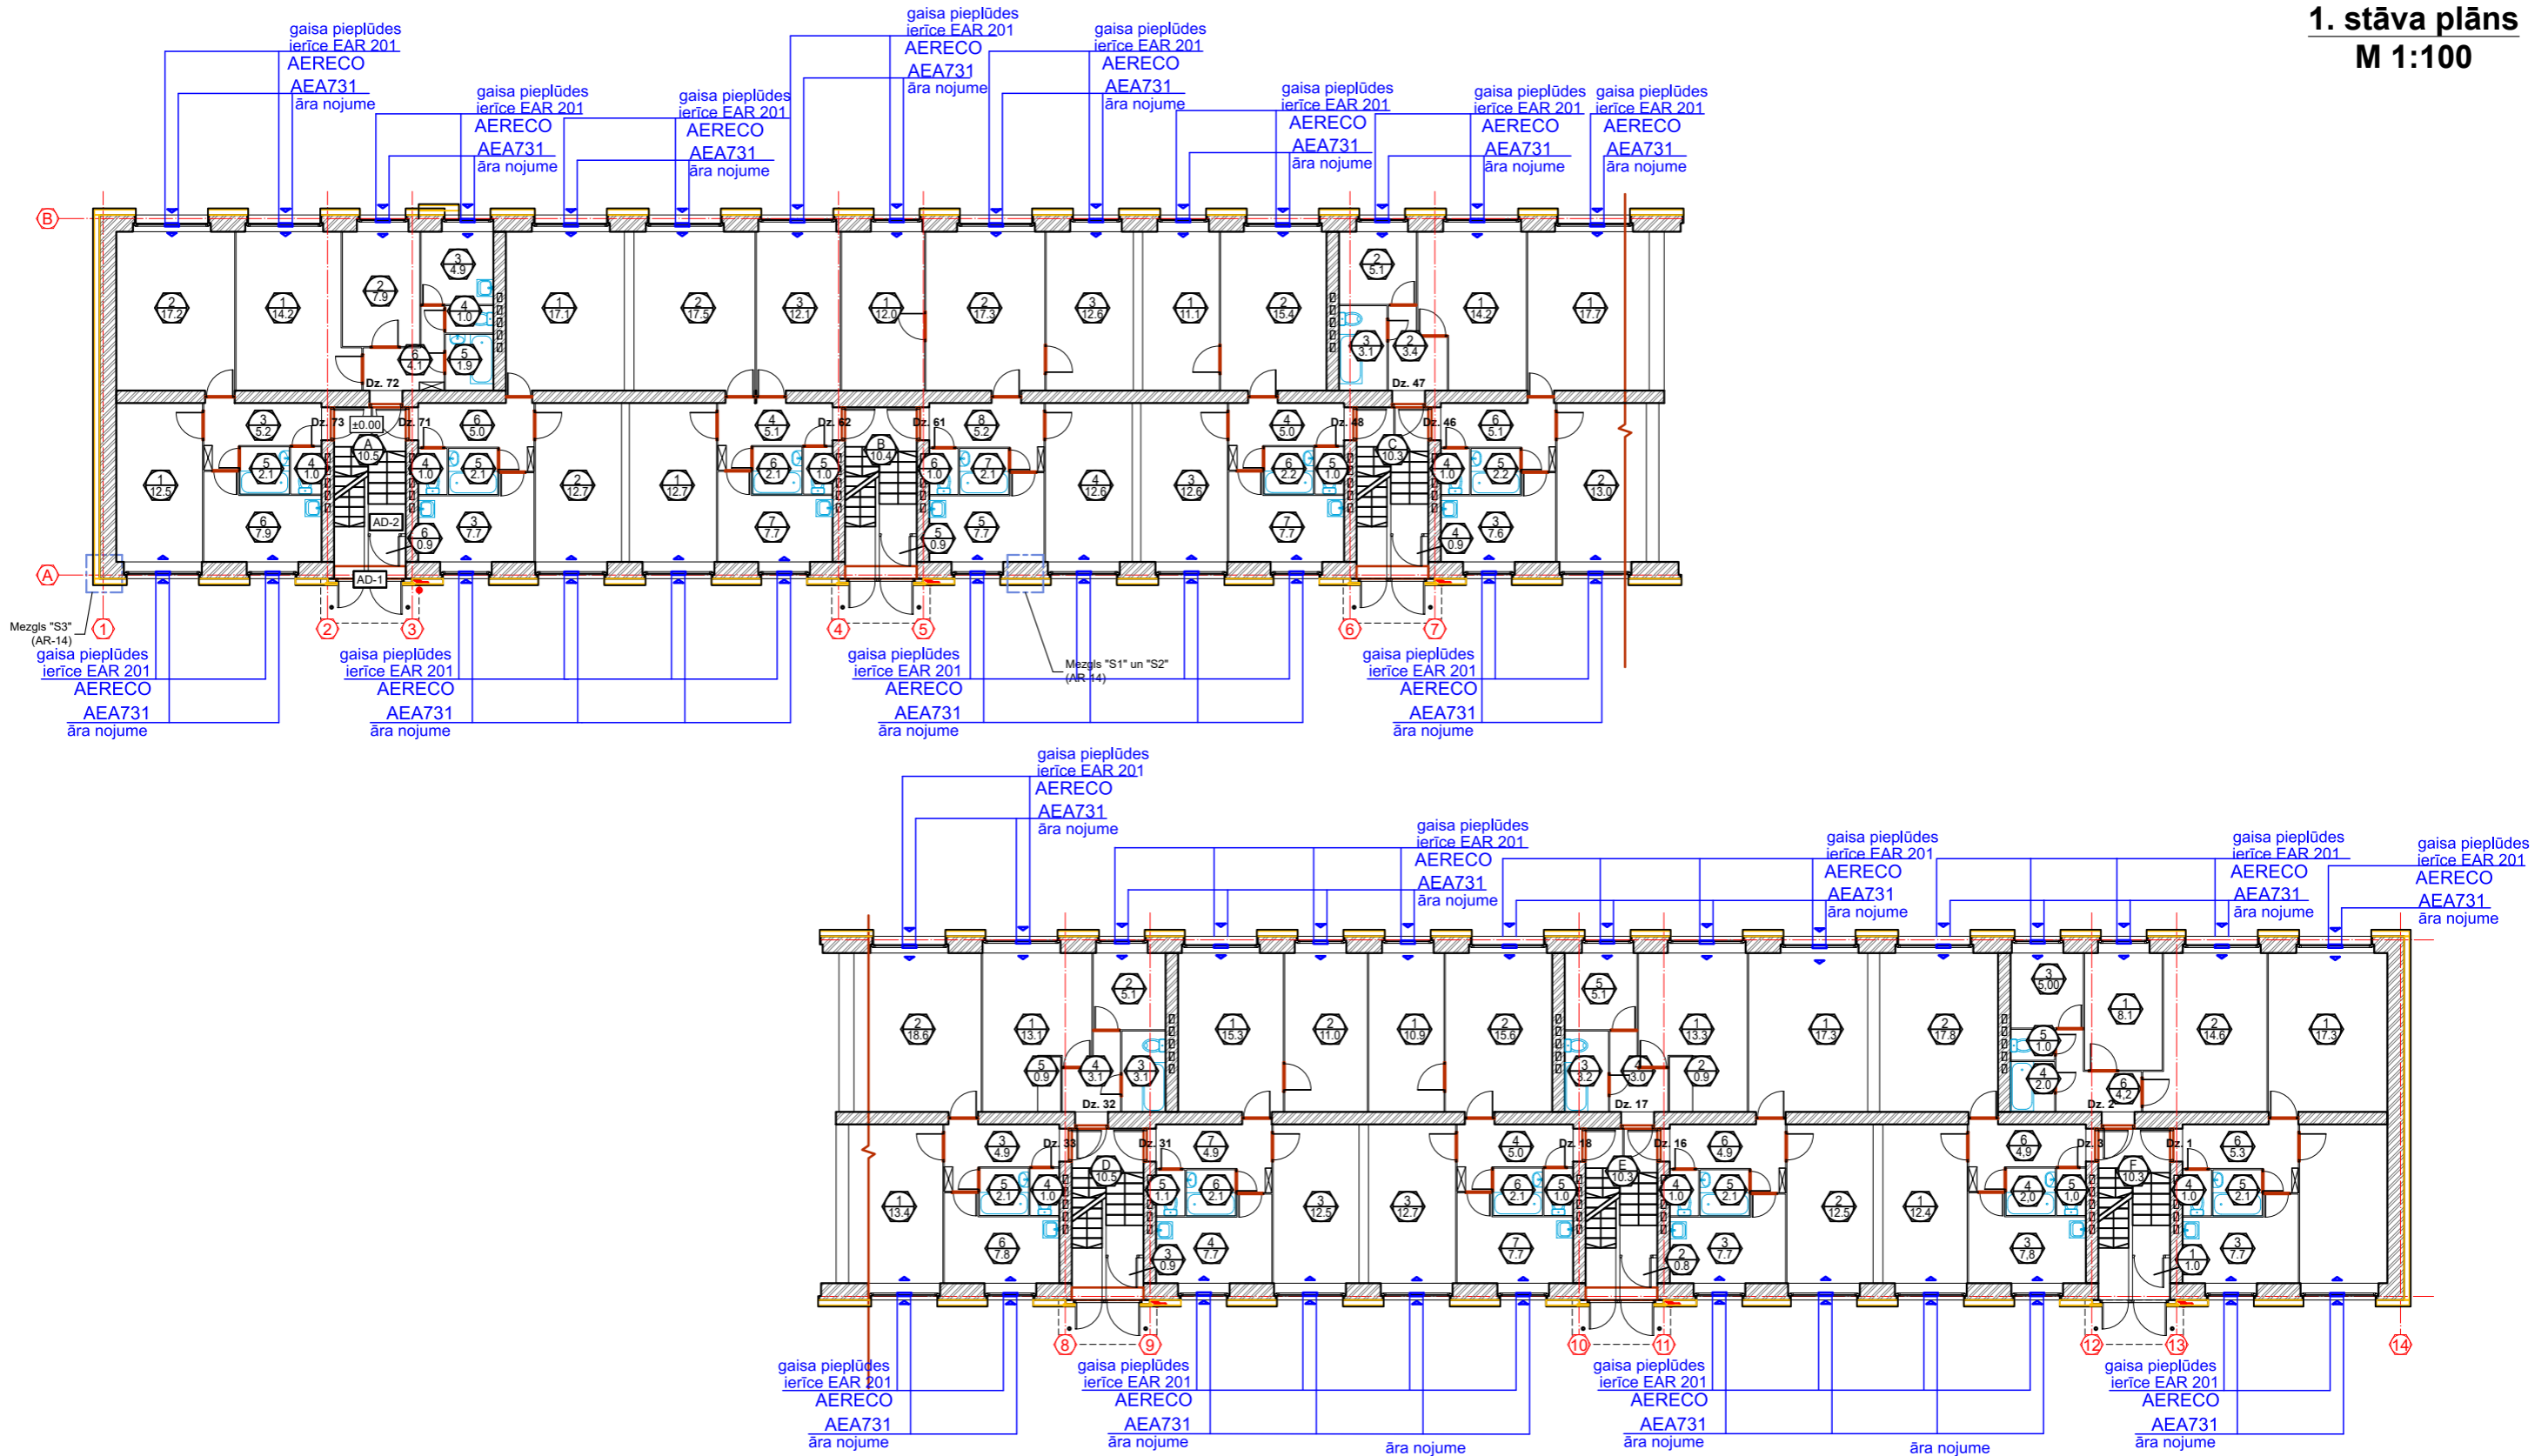

Apzīmējumi:

— - gaisa pieplūdes iekārtas AERECO.

Piezīmes:

Gaisa pieplūdei dzīvokļos - iekārtas EAR 201 izvietojamās logu augšdaļā.

Akustiskā gaisa pieplūdes iekārta paredzēta >37 db(A), 5-35 m³/hmin

Gaisa pieplūdes iekārtu ārējās nojumes baltas ar restīti (RAL9010)

Pirms pieplūdes iekārtu montāžas, veikt nosūces kanālu parbaudi un tīrīšanu.

Gaisa pieplūdes iekārtu izvietojumu noteikt, saskaņojot ar arhitektu un dzīvokļu īpašniekiem



SIA "Taikin Build"

Reģ.Nr.40103363223

Būvkomersanta reģ.Nr.16292

Jur.adrese: Stiklu iela 16, Daugavpils

e-pasts: taikin.build@gmail.com

Pasūtītājs:

SIA "DMP" Reģ. Nr. 41503067922

18. novembra iela 37A, Daugavpils

Pasūtījuma Nr.

26/2025

Daudzdzīvokļu dzīvojamās mājas Cialkovska ielā 12 Daugavpils
energoefektivitātes paaugstināšana

VENTILĀCIJA. 1.STĀVA PLĀNS-SHĒMA

AMATA NOSAUKUMS	VĀRDS, UZVĀRDS	PARAKSTS	DATUMS	ARHĪVA REĢISTRĀCIJAS NR.	RASĒJUMA MARKA	STADIJA	MĒROGS	LAPA	LAPAS Nr.
BUVPR.AVK DAĻAS.VAD.	V.MAIŽĪTIS		07.2025						
IZSTRĀDĀJA	V.MAIŽĪTIS		07.2025						
				07/2025	AVK	BP	1:100	17	AVK-17