


**2-5. stāva plāns**  
**M 1:100**

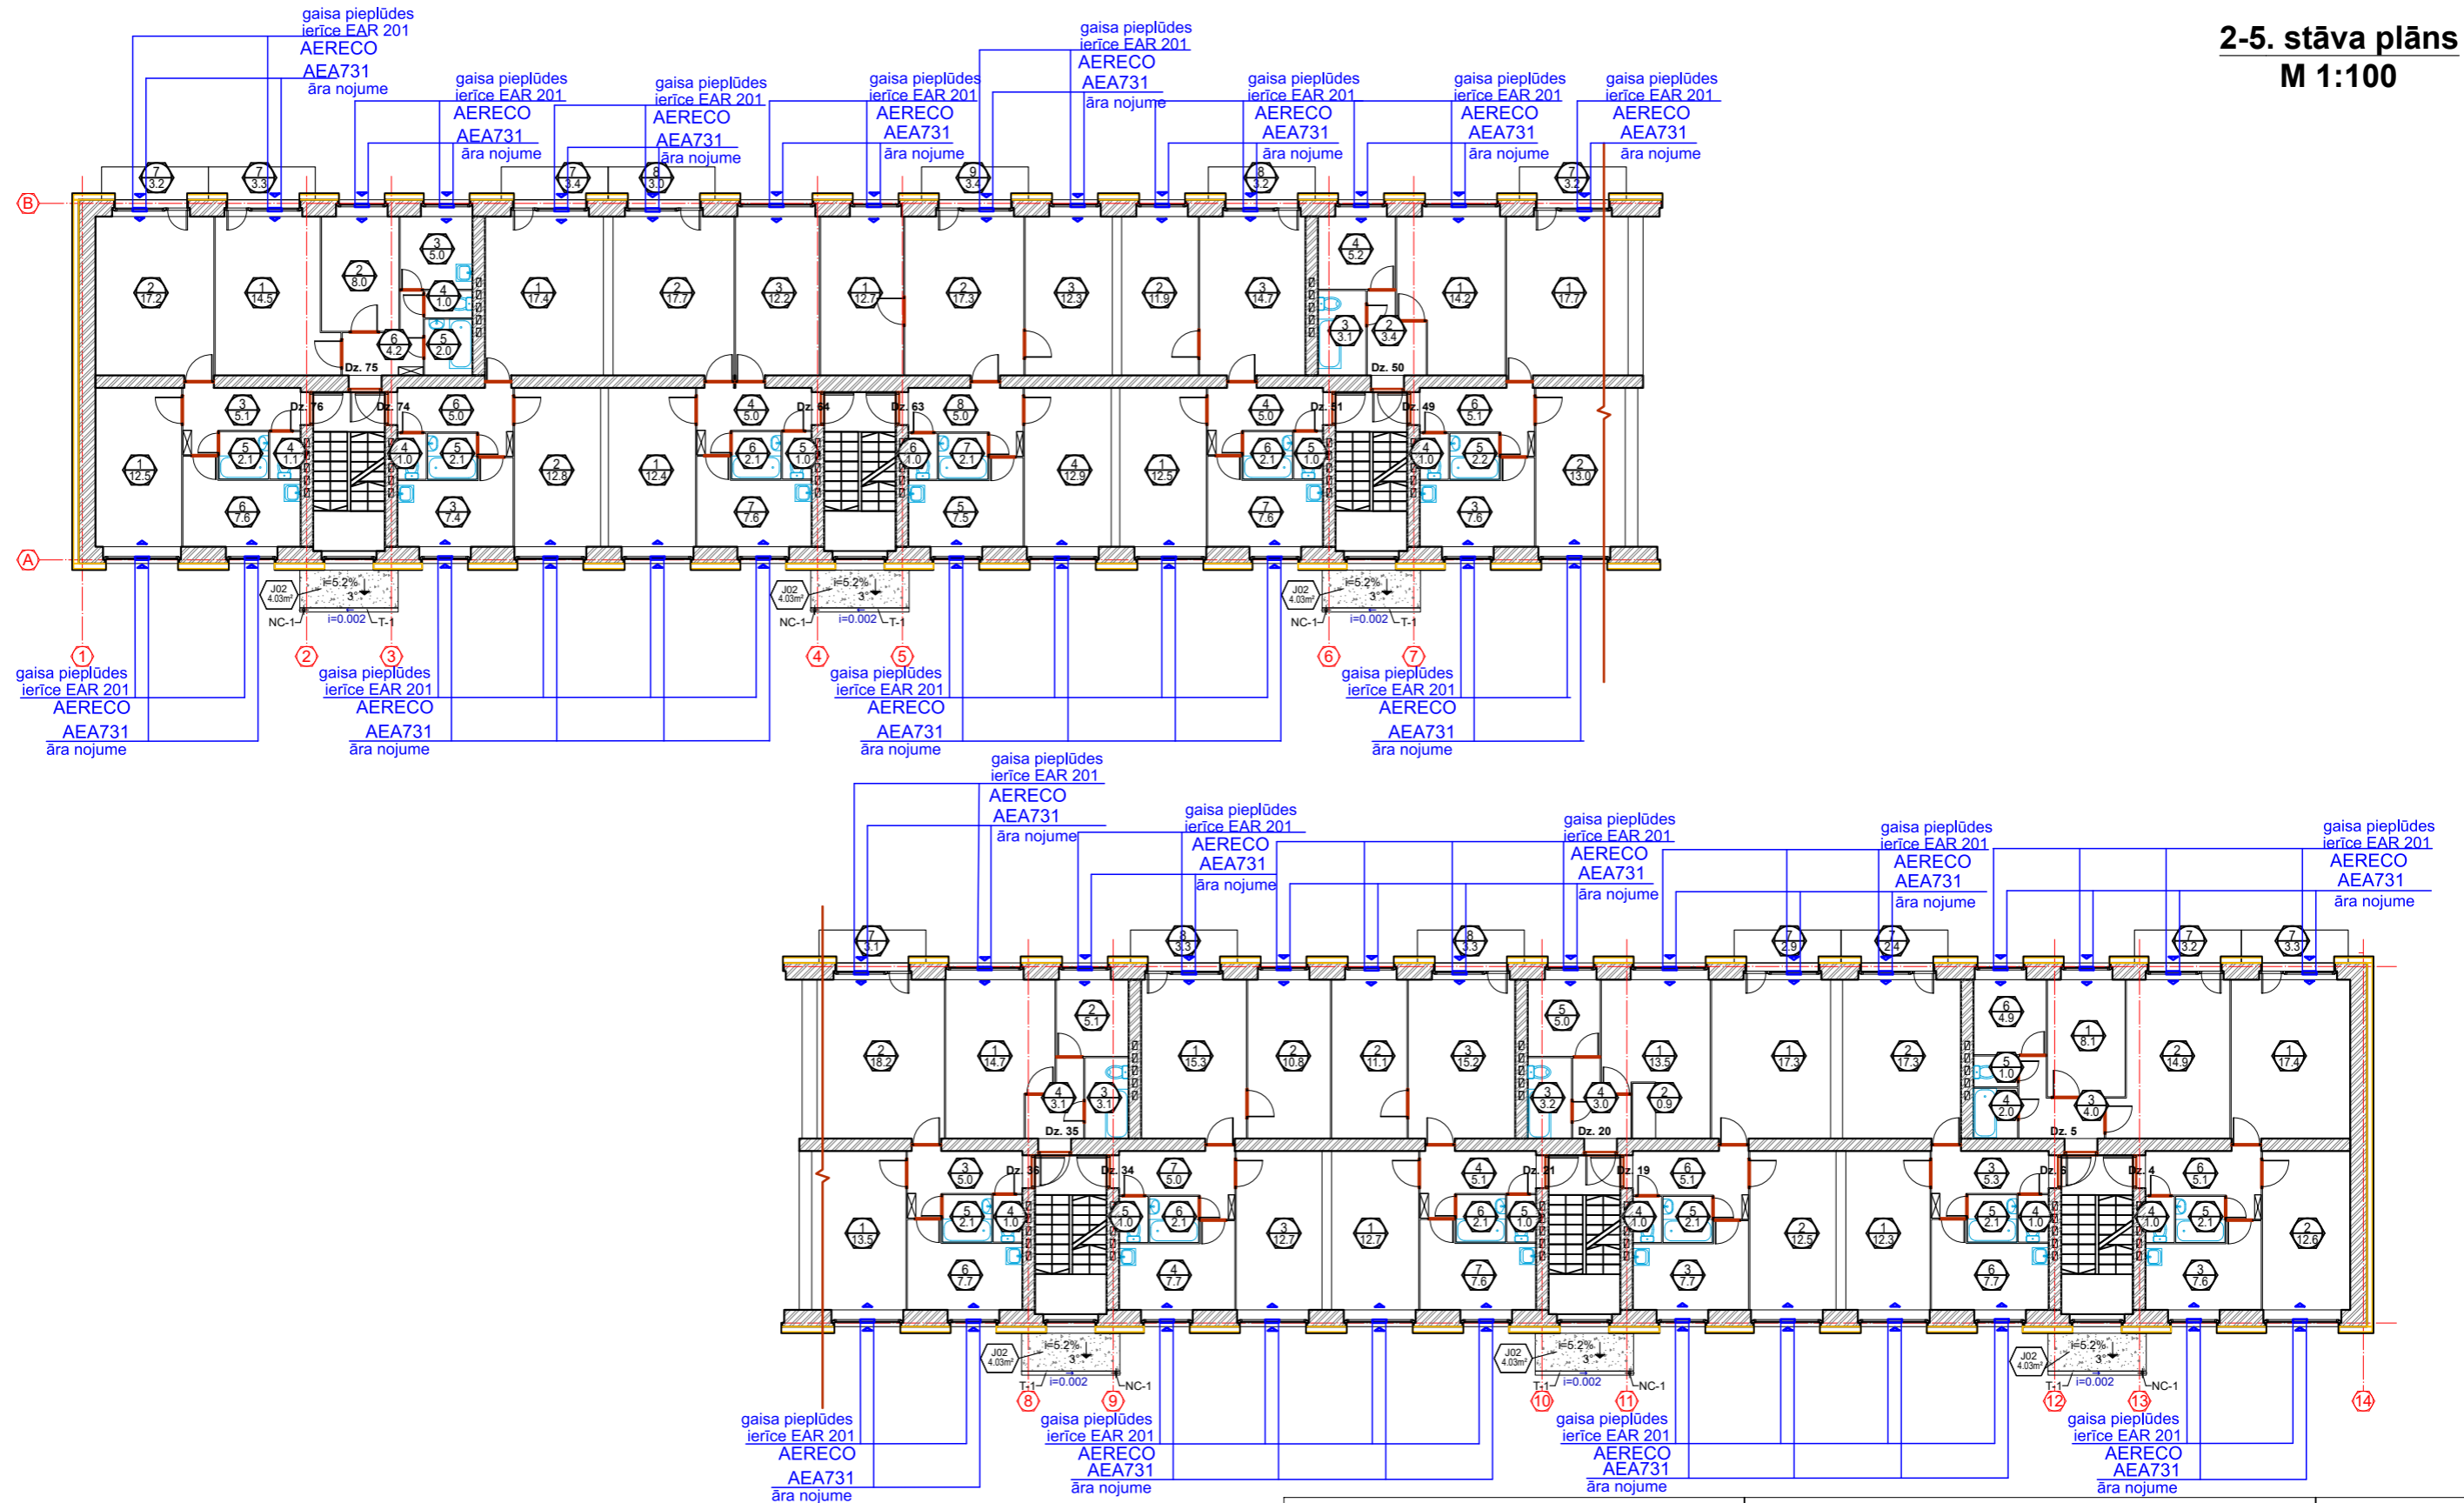

Apzīmējumi:

— - gaisa pieplūdes iekārtas AERECO.

Piezīmes:

Gaisa pieplūdei dzīvokļos - iekārtas EAR 201 izvietojamās logu augšdaļā.

Akustikā gaisa pieplūdes iekārta paredzēta >37 db(A), 5-35 m<sup>3</sup>/hmin

Gaisa pieplūdes iekārtu ārējās nojumes baltas ar restīti (RAL9010)

Pirms pieplūdes iekārtu montāžas, veikt nosūces kanālu parbaudi un tīrīšanu.

Gaisa pieplūdes iekārtu izvietojumu noteikt, saskaņojot ar arhitektu un dzīvokļu īpašniekiem



**SIA "Taikin Build"**

Reģ.Nr.40103363223

Būvkomersanta reģ.Nr.16292

Jur.adrese: Stiklu iela 16, Daugavpils

e-pasts: taikin.build@gmail.com

Pasūtītājs:

SIA "DMP" Reģ. Nr. 41503067922

18. novembra iela 37A, Daugavpils

Pasūtījuma Nr.

26/2025

Daudzdzīvokļu dzīvojamās mājas Cialkovska ielā 12 Daugavpils  
energoefektivitātes paaugstināšana

AMATA NOSAUKUMS	VĀRDS, UZVĀRDS	PARAKSTS	DATUMS
BUVPR.AVK DAĻAS.VAD.	V.MAIŽĪTIS		07.2025
IZSTRĀDĀJA	V.MAIŽĪTIS		07.2025

VENTILĀCIJA. 2-5.STĀVA PLĀNS-SHĒMA

ARHĪVA REĢISTRĀCIJAS NR.	RASĒJUMA MARKA	STADIJA	MĒROGS	LAPA	LAPAS Nr.
07/2025	AVK	BP	1:100	18	AVK-18