SILTUMMEZGLA PRINCIPIĀLĀ SHĒMA SM-1

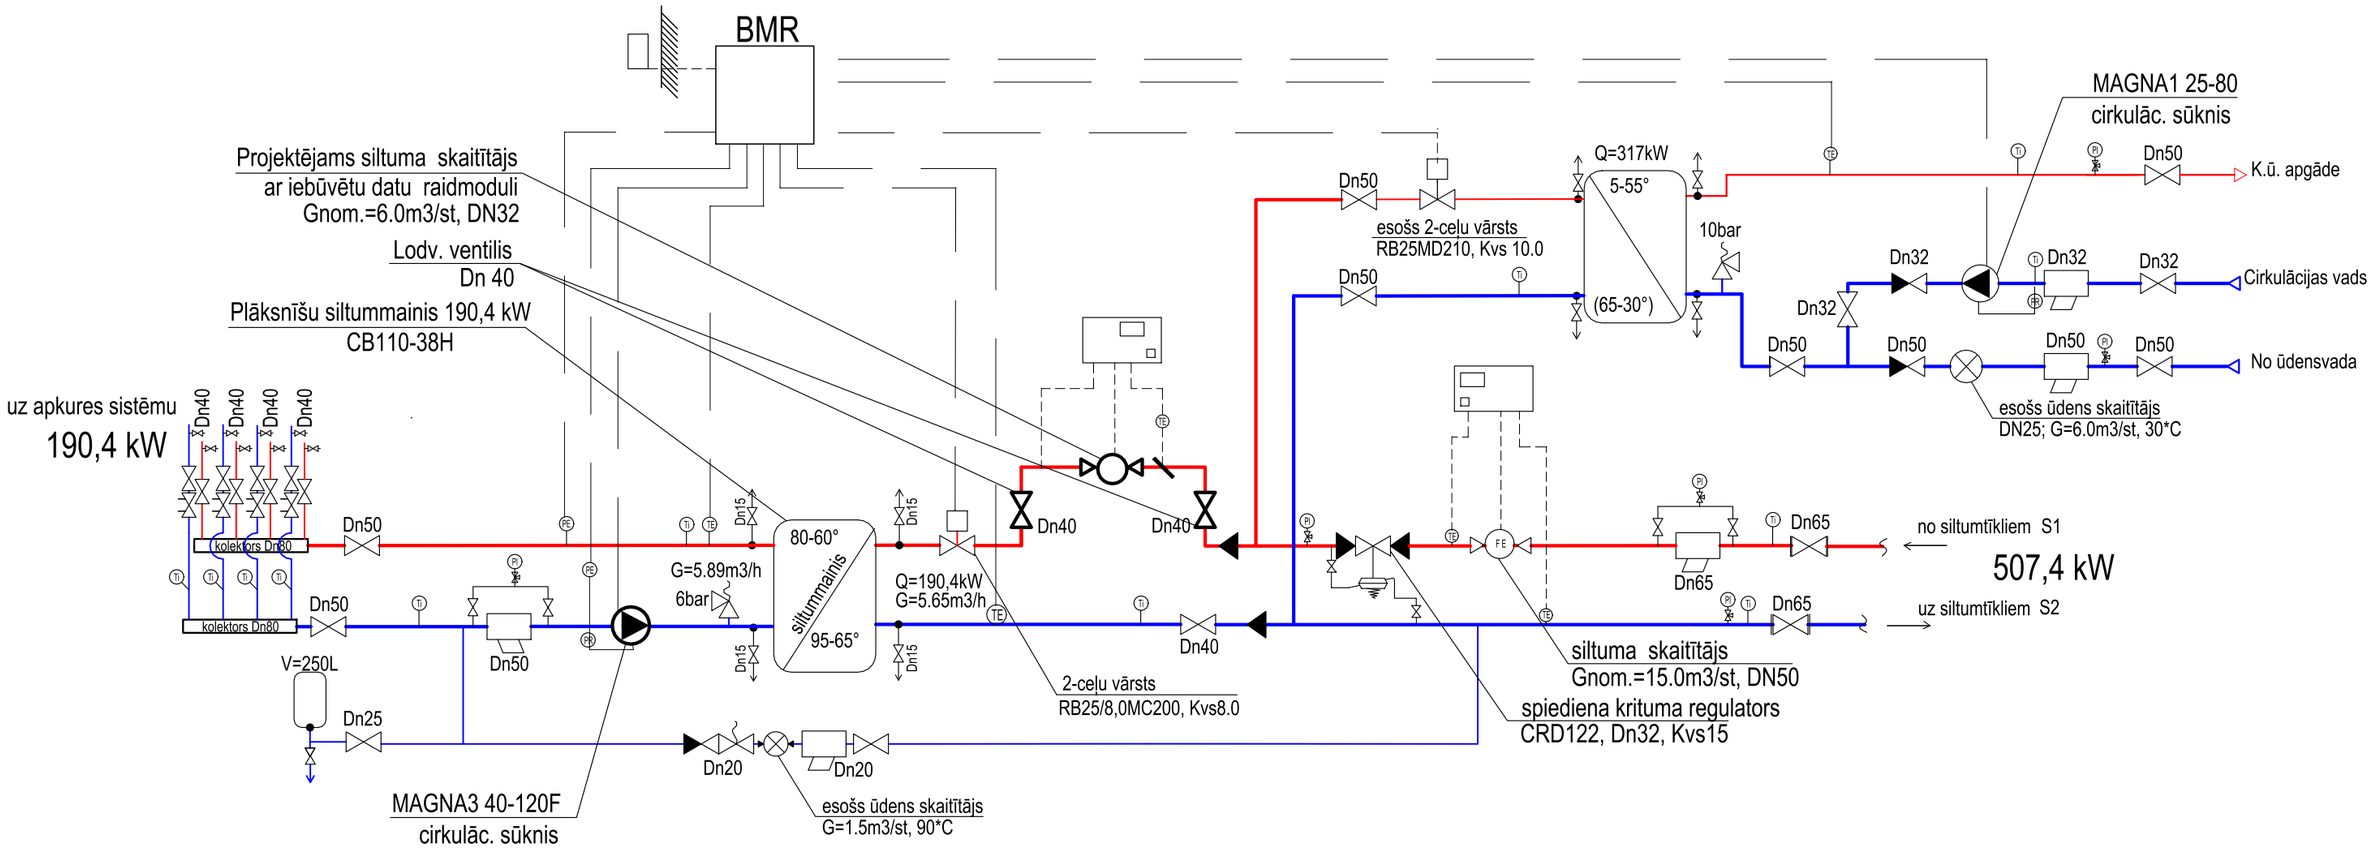

SIA "Taikin Build" Reģ.Nr.40103363223 Būvkomersanta reģ.Nr.16292 Jur.adrese: Stiklu iela 16, Daugavpils e-pasts: taikin.build@gmail.com		Pasūtītājs: SIA "DMP" Reģ. Nr. 41503067922 18. novembra iela 37A, Daugavpils	Pasūtījuma Nr. 26/2025
		Daudzdzīvokļu dzīvojamās mājas Cialkovska ielā 12, Daugavpils energoefektivitātes paaugstināšana	
AMATA NOSAUKUMS / VĀRDS, UZVĀRDS / PARAKSTS / DATUMS		APKURE. SILTUMMEZGLA PRINCIPIĀLĀ SHĒMA	
BUVPR.AVK DAĻAS.VAD. / V.MAIZĪTIS / 07.2025			
IZSTRĀDĀJA / V.MAIZĪTIS / 07.2025			

ARHĪVA REĢISTRĀCIJAS NR.	RASĒJUMA MARKA	STADIJA	MĒROGS	LAPA	LAPAS Nr.
07/2025	AVK	BP	B/M	15	AVK-15