




3:4:5.STĀVA PLĀNS

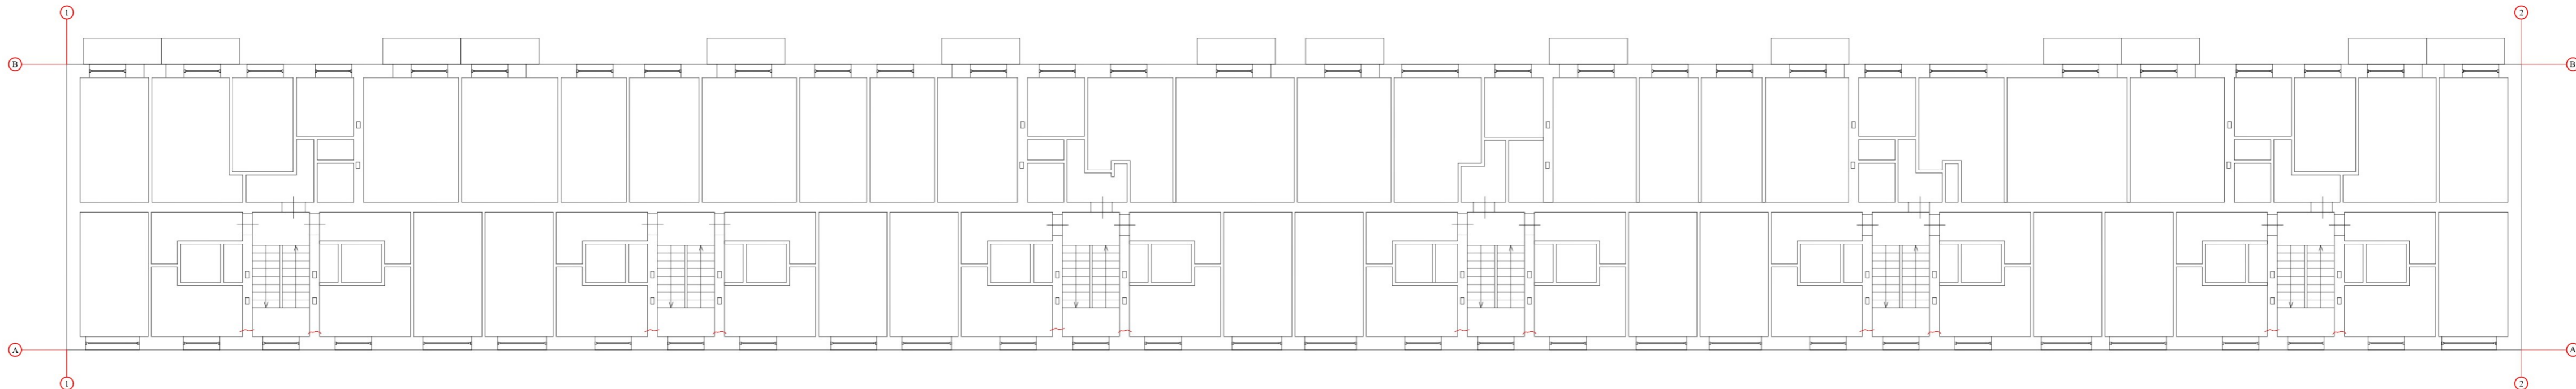


KĀPŅU TELPU SIENU PLAISU PASTIPRINĀŠANAS MEZGLS

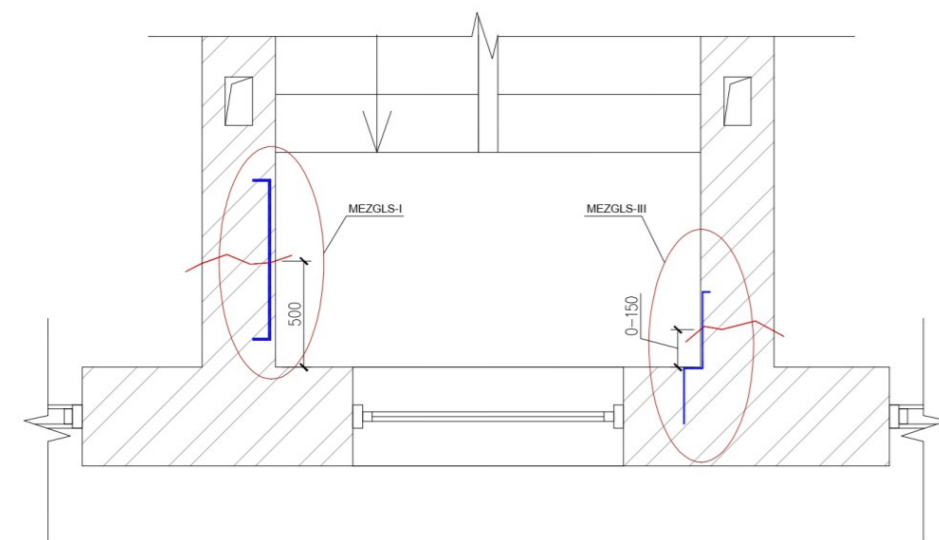


MEZGLS-I

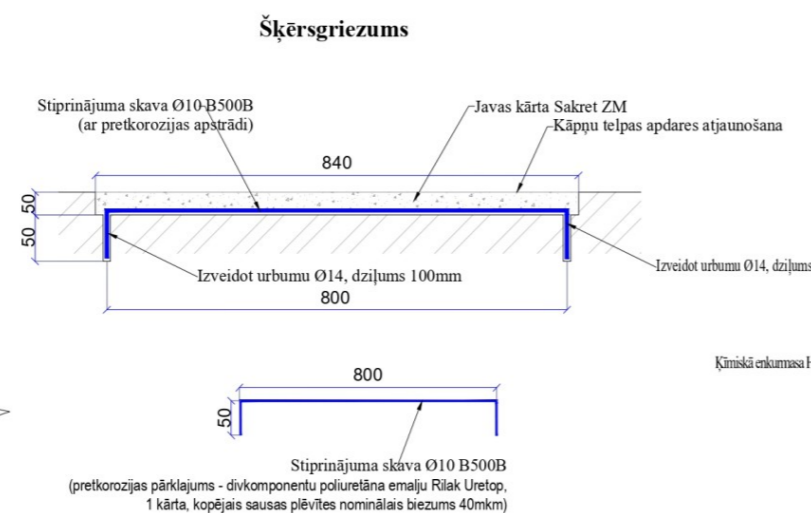

MEZGLS-III

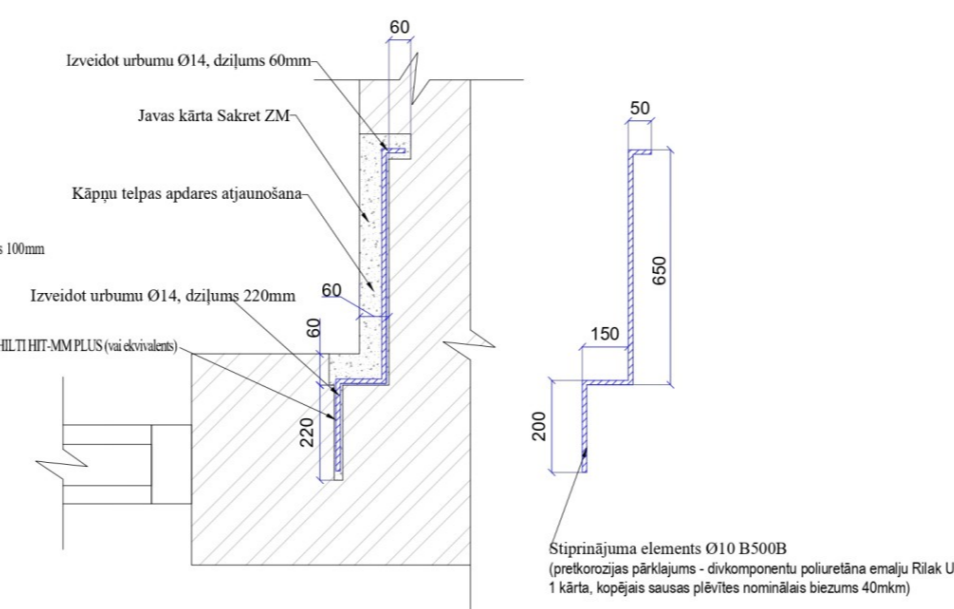

MEZGLS-II

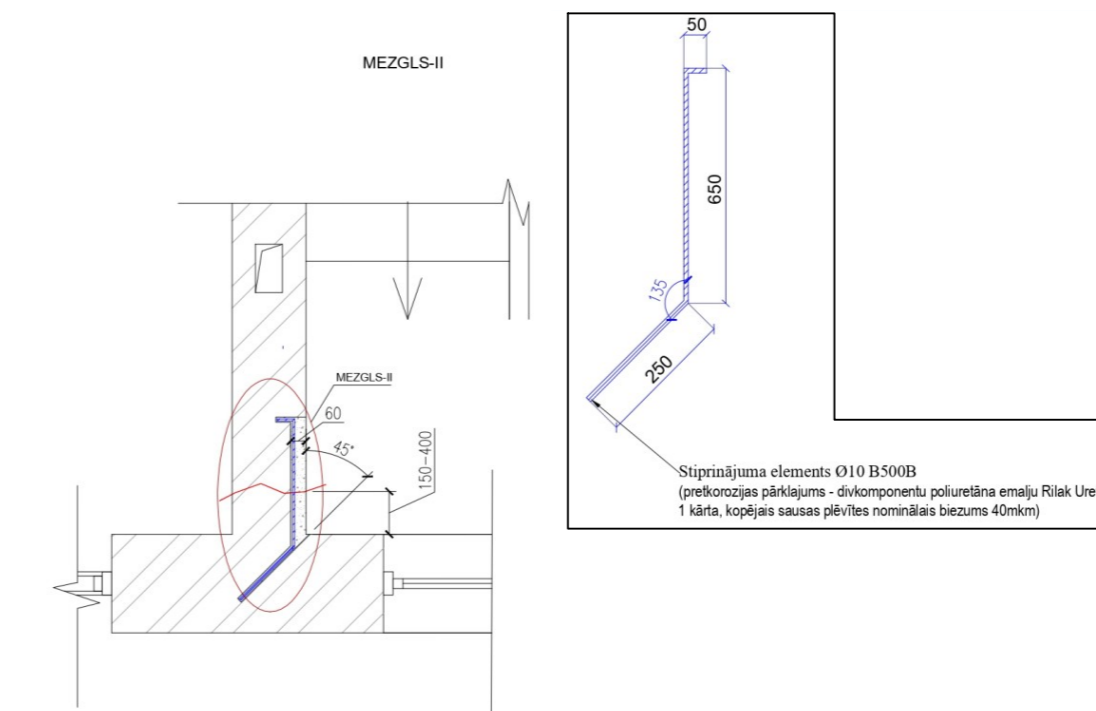

Piezīmes / darbu veikšanas secība

1. Veikt plaisu attīrīšanu no esošā materiāla drupām un putekļiem (visa darba procesa garumā).
2. Veikt injekcijas sienu plaisās ar speciālu šim mērķim paredzētu sastāvu, piem. "Epašit einpressmörtel", vai analogu bezrukuma aizplidošu javu. Pirms nākošo darbu uzsākšanas, pagaidīt līdz injecētā java ir sasniegusi nepieciešamo stiprību.
3. Enkuru ierīkošanās vietās kļieģeļu sienā, izveidot gropes 20mm platumā un 60mm dziļumā.
4. Enkurus ievietot iepriekš izurbtos curumos mūra kļieģeļos uz speciālās enkurošanas masas.
5. Veikt remonta pasākumu nodrošina sienas viengabalainību, turpmāku ilgtspējīgu ēkas drošu ekspluatāciju, pie nosacījuma, ja nenotiek turpmākas ēkas pamatu nevienmērīgas sēšanās kādu apstākļu dēļ. Lai prognozētu iespjamu konkrēto plaisu attīstību laikā, rekomendēju uz plaisām uzstādīt ģipsa markas, un veikt plaisu monitoringu, ar mērķi apzināties plānoto remontdarbu lietderību un ilgtspējību.
6. Mezģļa I risinājumu izmantot gadījumos kad plaisas atrodās no sienas stūra talak par 500mm. Mezģļa II risinājumu izmantot gadījumos kad plaisas atrodās no sienas stūra talak par 150-400mm. Mezģļa III risinājumu izmantot gadījumos kad plaisas atrodās no sienas stūra talak par 0-150mm.

MATERIĀLU APJOMI KĀPŅU TELPĀS:
PRECIZĒTUS APJOMUS NOSAKA BŪVUZŅĒMĒJIS, APSEKOJOT OBJEKTU.

Poz.	Nosaukums	Skaits	Izmērs BxH, mm	Garums L, mm	Masa, kg			Piezīmes
					Pozīcija	Poz. kopā	Kopā	
1	Savīces stienis B500B, l=1.05m, spolis=400mm	270	Ø10	283000	0.65	175.50	175.50	
3	Kīmiskā enkursmasa HILTIHT-MM PLUS (vai ekvivalents)	540	-	-	35ml		18900ml	
4	Remontjāva Sakret ZM, vai analogs						540	

<p>SIA "Taikin Build" Reģ.Nr.40103363223 Būvkomersanta reģ.Nr.16292 Jur.adrese: Stiklu iela 16, Daugavpils e-pasts: taikin.build@gmail.com</p>	Pasūtītājs: SIA "DMP" Reģ. Nr. 41503067922 18. novembra iela 37A, Daugavpils		Pasūtījuma Nr. 26/2025	
	Daudzdzīvokļu dzīvojamās mājas Cialkovska ielā 12, Daugavpils energoefektivitātes paaugstināšana			
Plaisu shēma 3;4;5 stāvā.				
AMATA NOSAUKUMS	VĀRDĀS, UZVĀRDĀS	PARAKSTS	DATUMS	
Buvproj.dalas.vad.	J.Zamjatina		07.2025	
Izstrādāja	R. Kleimovs		07.2025	
	ARHĪVA REĢISTRĀCIJAS NR.	RASEJUMA MARKA	STADIJA	MĒROGS
	26/2025	BK	BP	1:100
			LAPA	LAPAS Nr.
			5	5