

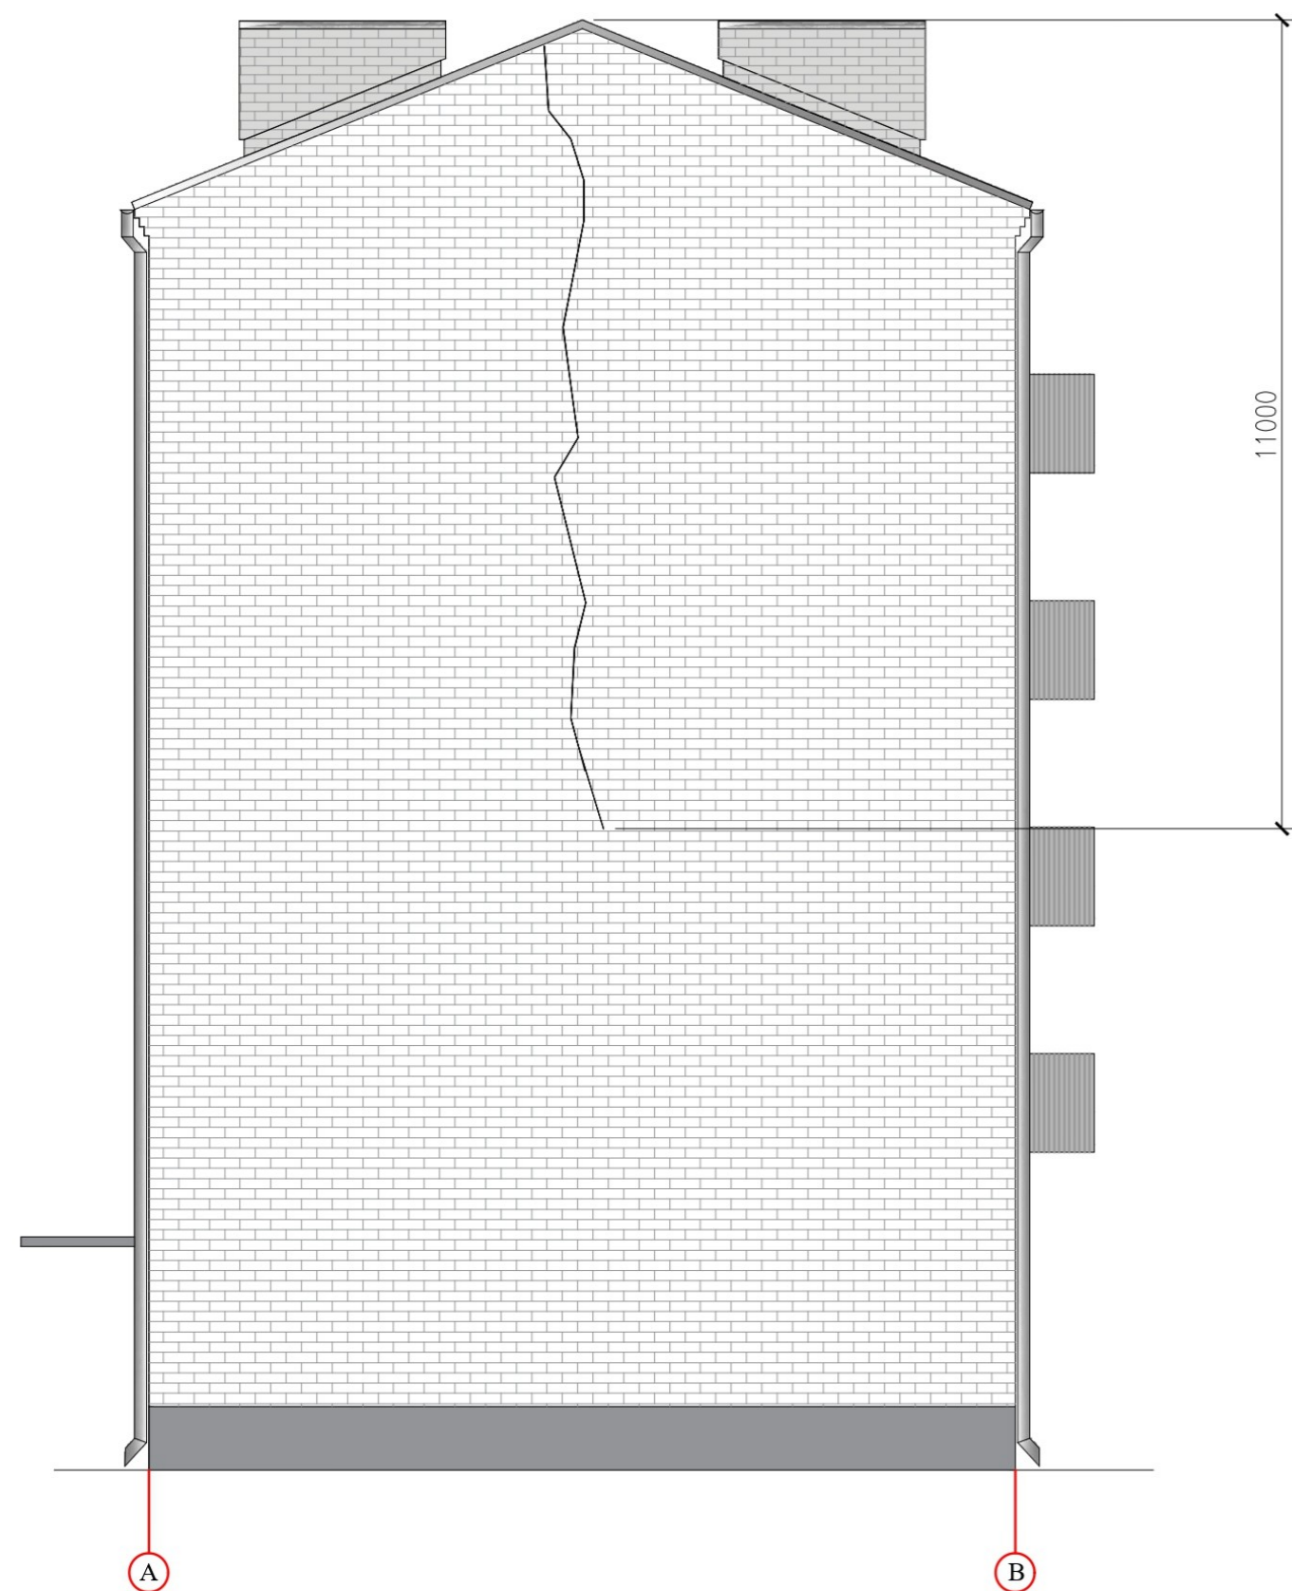


FASADE A-B

GALA ĀRSSIENAS PLAISU PASTIPRINĀŠANAS MEZGLS

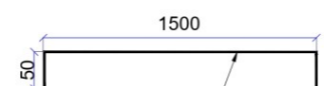


Gala ārsienas fragments, ass A-B

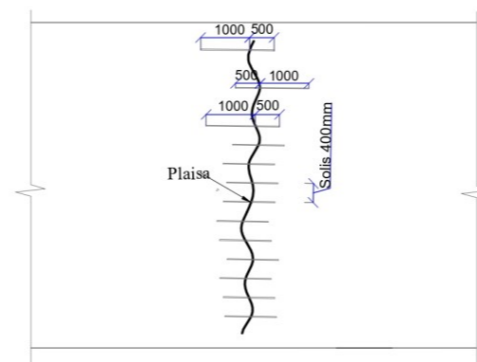

Stiprinājuma skava Ø10 B500B  
(pretkorozijas pārklājums - divkomponentu poluretāna emalju Rilak Uretop,  
1 kārtā, kopējais sausais plēvītes nominālais biežums 40mkm)


Šķērsgriezums

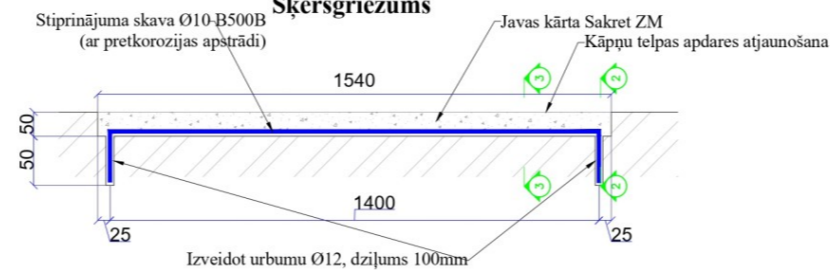

Griezums 2 - 2



Griezums 3 - 3

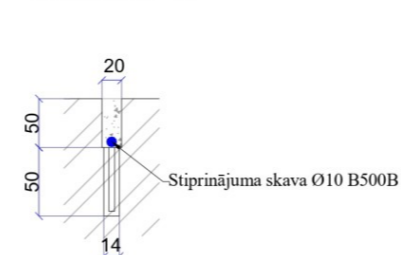

Piezīmes

1. Veikt sienā gropu izveidošanu, dziļums 50-60 mm.
2. Veikt injekcijas sienu plaisās ar speciālu šim mērķim paredzētu sastāvu, vai analogu bezrukuma aizpildošu javu. Pirms nākošo darbu uzsākšanas, pagaidīt līdz injecētā java ir sasniegusi nepieciešamo stiprību.
3. Enkurus vai analogus ievietot iepriekš izurbtos curumos mūra ķieģelos uz speciālās enkuru javas. Nodrošināt enkurojuma garumu (rasējums xxx).
4. Veiktie remonta pasākumi nodrošina sienas viengabalainību, turpmāku ilgtspējīgu ēkas drošu ekspluatāciju, pie nosacījuma, ja nenotiek turpmākas ēkas pamatu nevienmērīgas sēšanās kādu apstākļu dēļ. Lai prognozētu iespējamu konkrēto plaisu attīstību laikā, rekomendē uz plaisām uzstādīt gipsa markas, un veikt plaisu monitoringu, ar mērķi apzināties plānoto remontdarbu lietderību un ilgtspējību.
5. Plaisu pastiprināšanai rekomendēju izmantot Desoi (<http://www.desoi.lv>) enkurošanas sistēmu.

MATERIĀLU APJOMI FASĀDE A-B(gala siena):

PRECIZĒTUS APJOMUS NOSAKA BŪVUZŅĒMĒJS, APSEKOJOT OBJEKTU.

Poz.	Nosaukums	Skaitis	Izmērs BxH, mm	Garums L, mm	Masa, kg			Piezīmes
					Pozīcija	Poz. kopā	Kopā	
1	Savilces stienis B500B, l=1.6m	33	Ø10	52800	1.42	46.86	46.86	
2	Ķīmiskā enkurmasa HILTI HIT-MM PLUS (vai ekvivalents)	66	-	-	35ml	2310ml		
3	Remontjava Sakret ZM, vai analogs					100		

<p><b>SIA "Taikin Build"</b> Reģ.Nr.40103363223 Būvkomersanta reģ.Nr.16292 Jur.adrese: Stiklu iela 16, Daugavpils e-pasts: taikin.build@gmail.com</p>	Pasūtītājs: SIA "DMP" Reģ. Nr. 41503067922 18. novembra iela 37A, Daugavpils		Pasūtījuma Nr. 26/2025						
	Daudzdzīvokļu dzīvojamās mājas Cialkovska ielā 12, Daugavpils energoefektivitātes paaugstināšana								
AMATA NOSAUKUMS	VĀRDS, UZVĀRDS	PARAKSTS	DATUMS						
Buvproj.dalas.vad.	J.Zamjatina		07.2025						
Izstrādāja	R. Kleimenovs		07.2025	ARHĪVA REĢISTRĀCIJAS NR.	RASEJUMA MARKA	STADIJA	MĒROGS	LAPA	LAPAS Nr.
			26/2025	BK	BP	1:100	4	5	