



**1. stāva plāns  
Fragments A  
M 1:100**

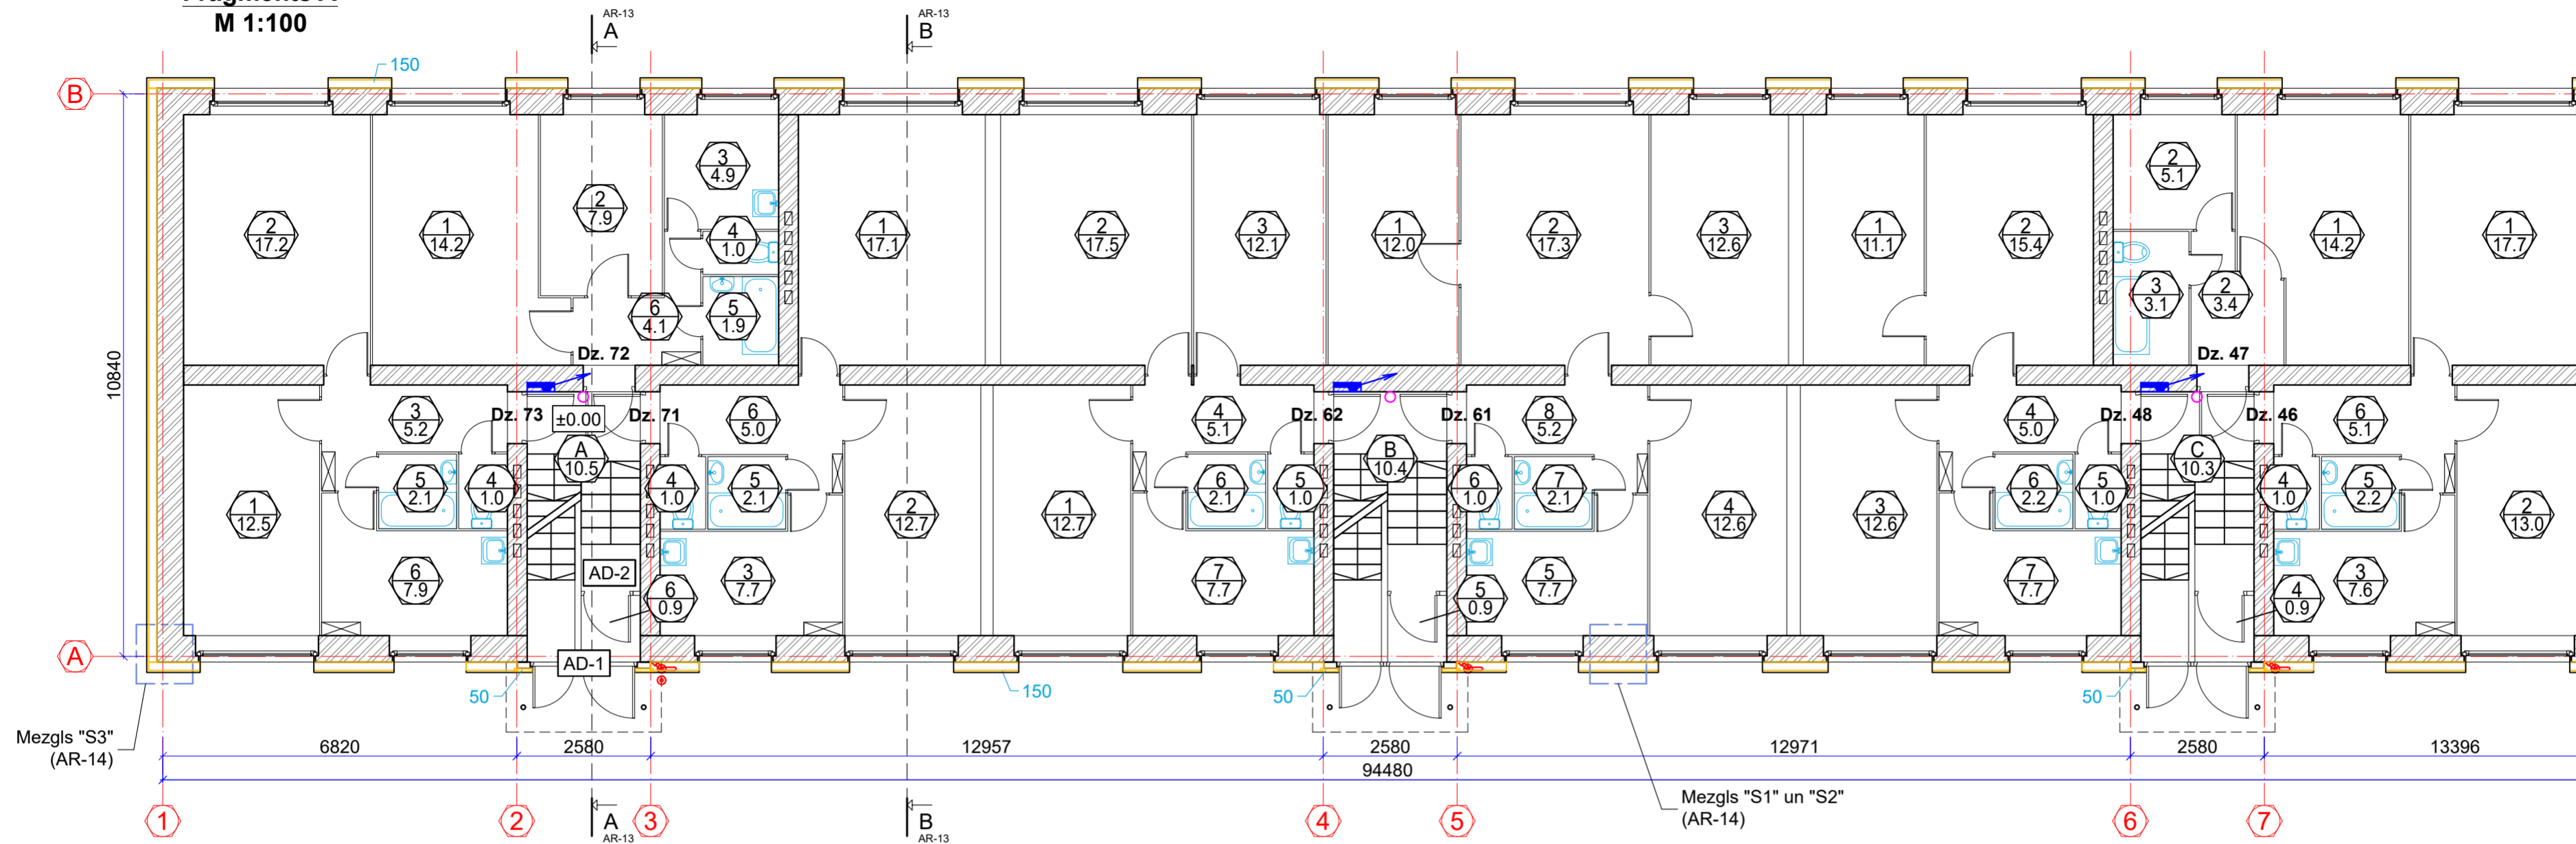

**1. stāva plāns  
Fragments B  
M 1:100**

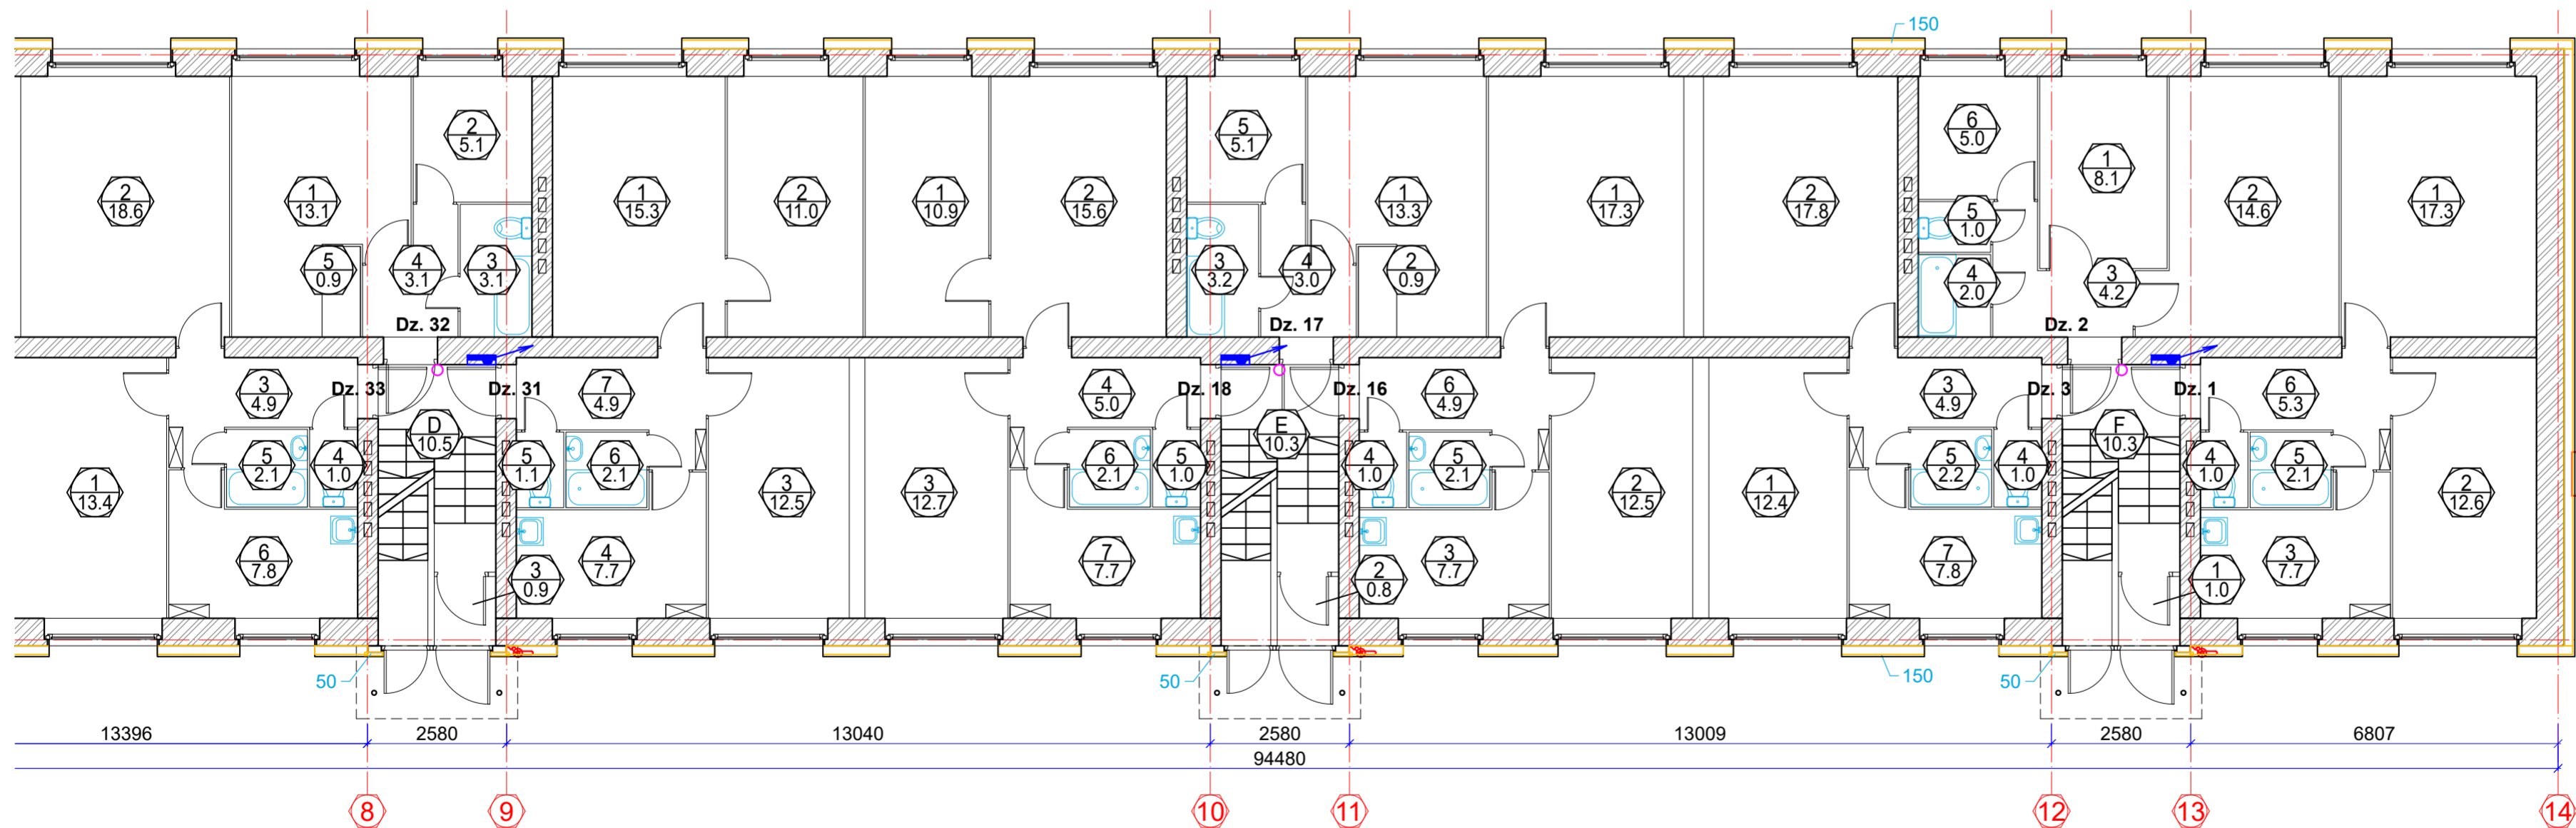

**NOSACĪTIE APZĪMĒJUMI**

APZĪM.	TEHNISKAIS RAKSTUROJUMS
	Esoš stāva el. sadalce
	Proj. koplietošans/apgaismojuma tīkls
	Proj. griestu/sienas gaismeklis, IP20
	Proj. spēka tīkls
	Kustības sensors
	Stāvvads

 <b>SIA "Taikin Build"</b> Reģ.Nr.40103363223 Būvkomersanta reģ.Nr.16292 Jur.adrese: Stiklu iela 16, Daugavpils e-pasts: taikin.build@gmail.com	Pasūtītājs: SIA "DMP" Reģ. Nr. 41503067922 18. novembra iela 37A, Daugavpils	Pasūtījuma Nr. 03/2025
	Daudzdzīvokļu dzīvojamās mājas Cialkovska ielā 12, Daugavpils energoefektivitātes paaugstināšana	
Spēka un apgaismojuma tīkli. 1. stāva plāns.		
AMATA NOSAUKUMS VĀRDS, UZVĀRDS PARAKSTS DATUMS BUVPROJ.DAĻAS.VAD. V.ASTA 09.2025 IZSTRĀDĀJA V.ASTA 09.2025	ARHĪVA REĢISTRĀCIJAS NR. RASĒJUMA MARKA STADIJA MĒROGS LAPA	03/2025 EL-3 BP 1:100