
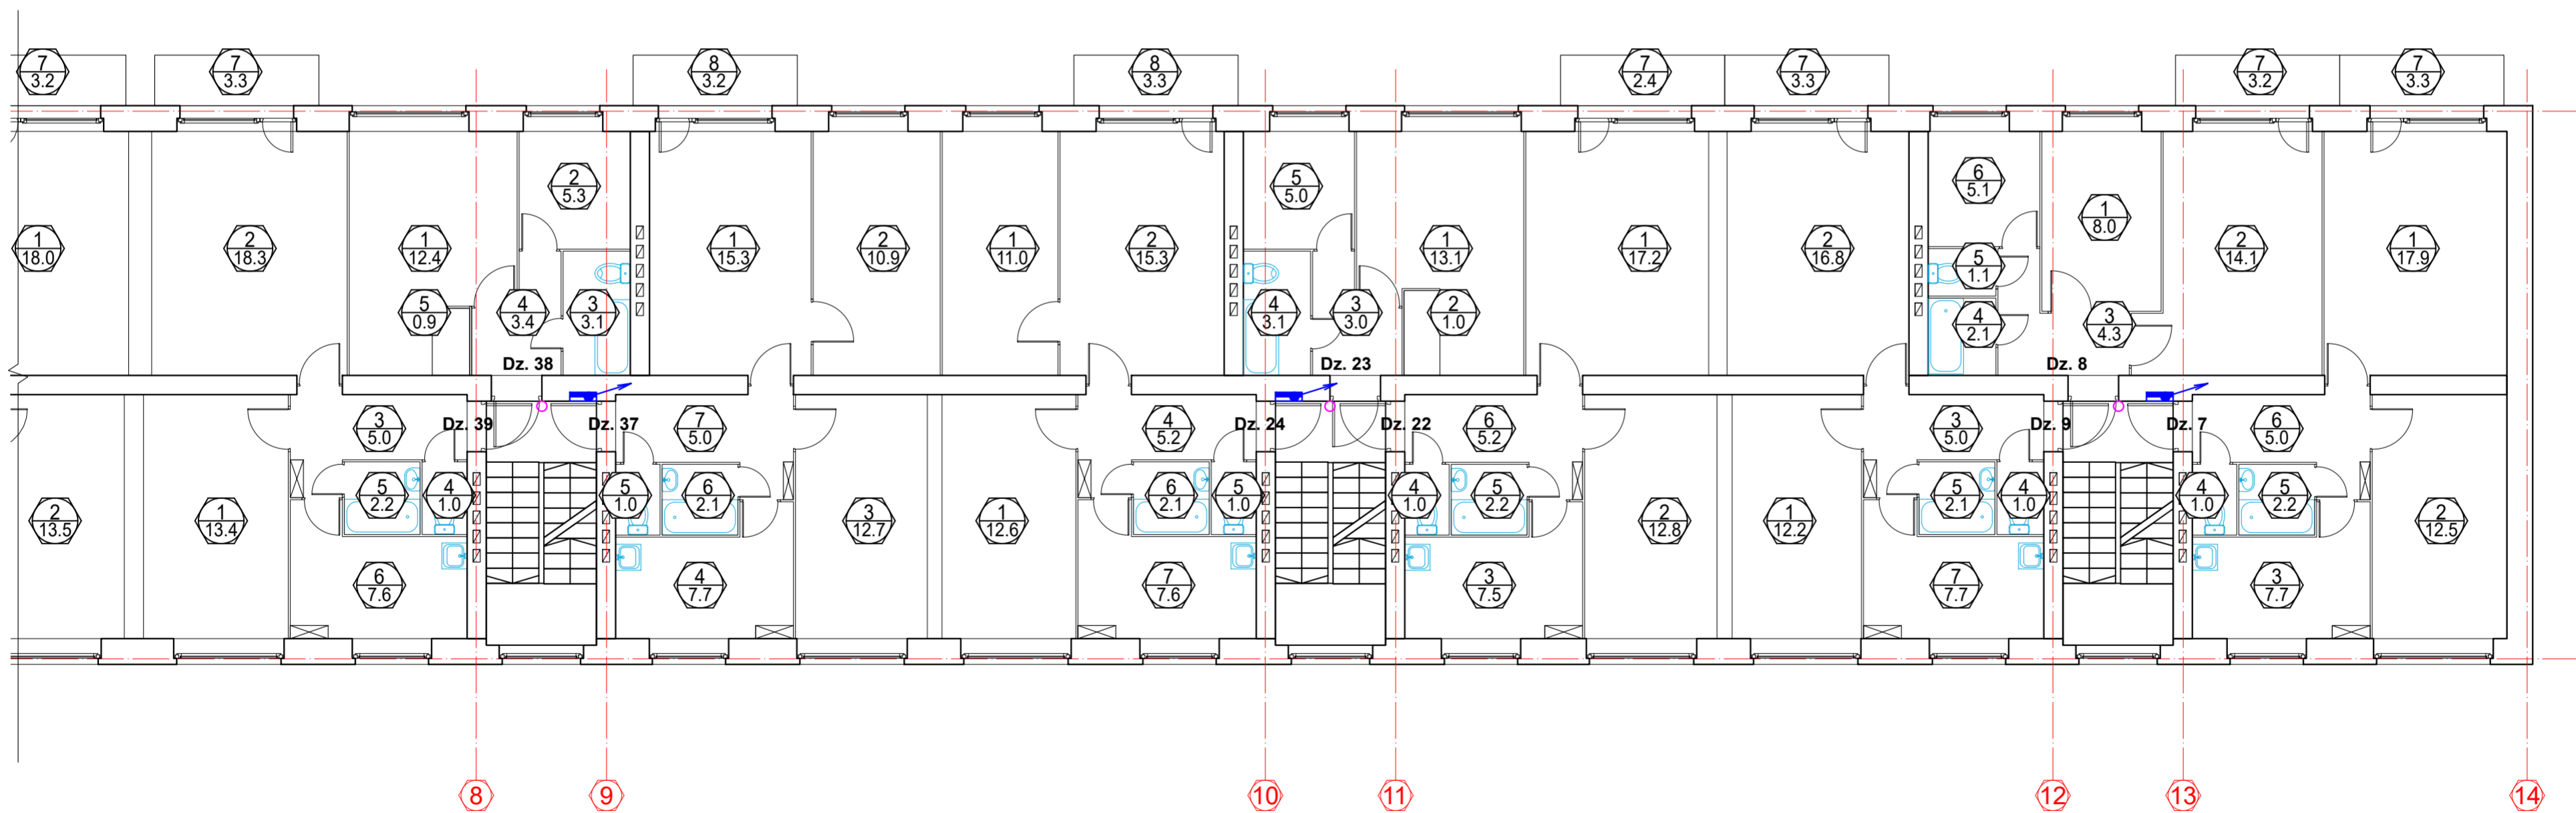


3. stāva plāns
M 1:100

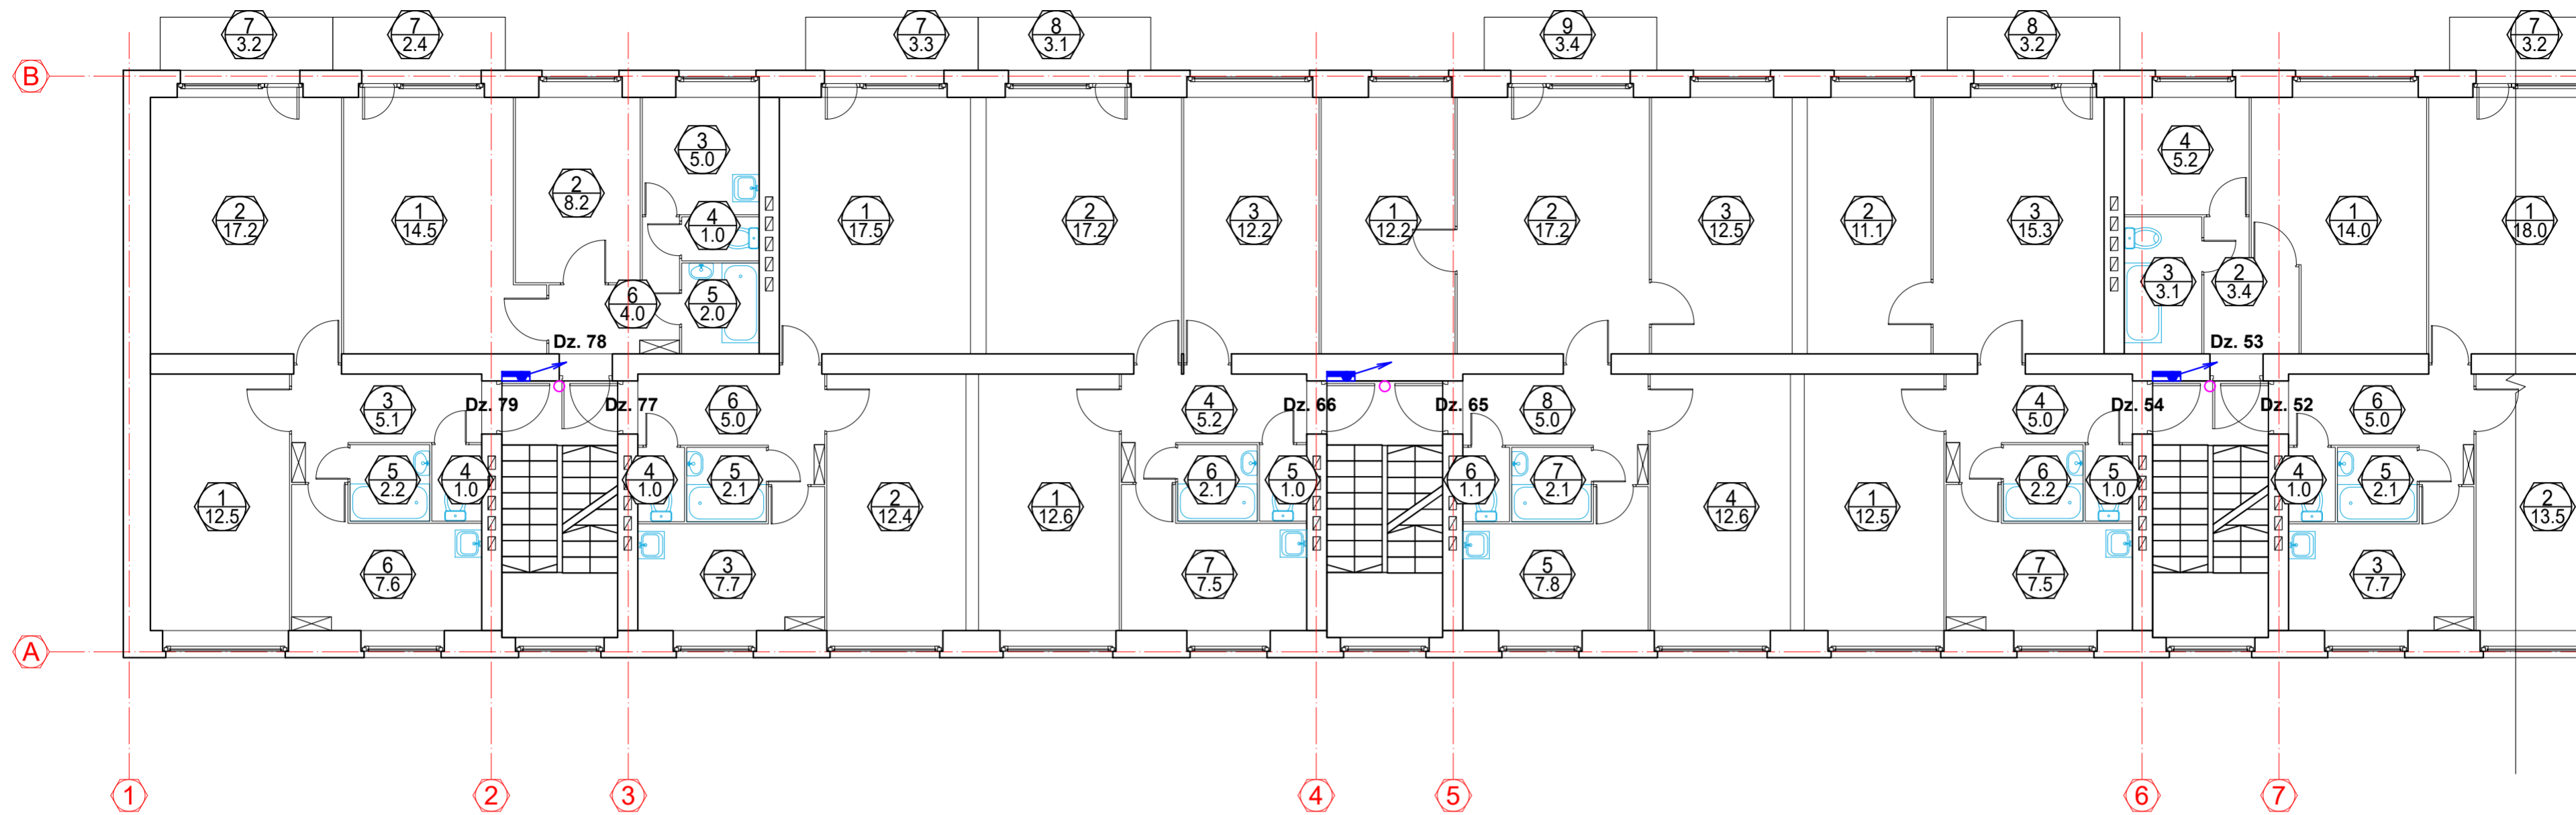

NOSACĪTIE APZĪMĒJUMI

APZĪM.	TEHNISKAIS RAKSTUROJUMS
	Esošs stāva el. sadalne
	Proj. koplietošans/apgaismojuma tīkls
	Proj. griestu/sienas gaismeklis, IP20
	Proj. spēka tīkls
	Kustības sensors
	Stāvvads

 SIA "Taikin Build" Reģ.Nr.40103363223 Būvkomersanta reģ.Nr.16292 Jur.adrese: Stiklu iela 16, Daugavpils e-pasts: taikin.build@gmail.com	Pasūtītājs: SIA "DMP" Reģ. Nr. 41503067922 18. novembra iela 37A, Daugavpils	Pasūtījuma Nr. 03/2025
	Daudzdzīvokļu dzīvojamās mājas Cialkovska ielā 12, Daugavpils energoefektivitātes paaugstināšana	
Spēka un apgaismojuma tīkli. 3. stāva plāns.		
AMATA NOSAUKUMS BUVPROJ.DAĻAS.VAD.	VĀRDĀS, UZVĀRDS V.ASTA	PARAKSTS DATUMS 09.2025
IZSTRĀDĀJA	V.ASTA	09.2025
ARHĪVA REĢISTRĀCIJAS NR.	RASĒJUMA MARKA	STADIJA
03/2025	EL-5	BP
MĒROGS	LAPA	LAPAS Nr.
1:100	1	1