
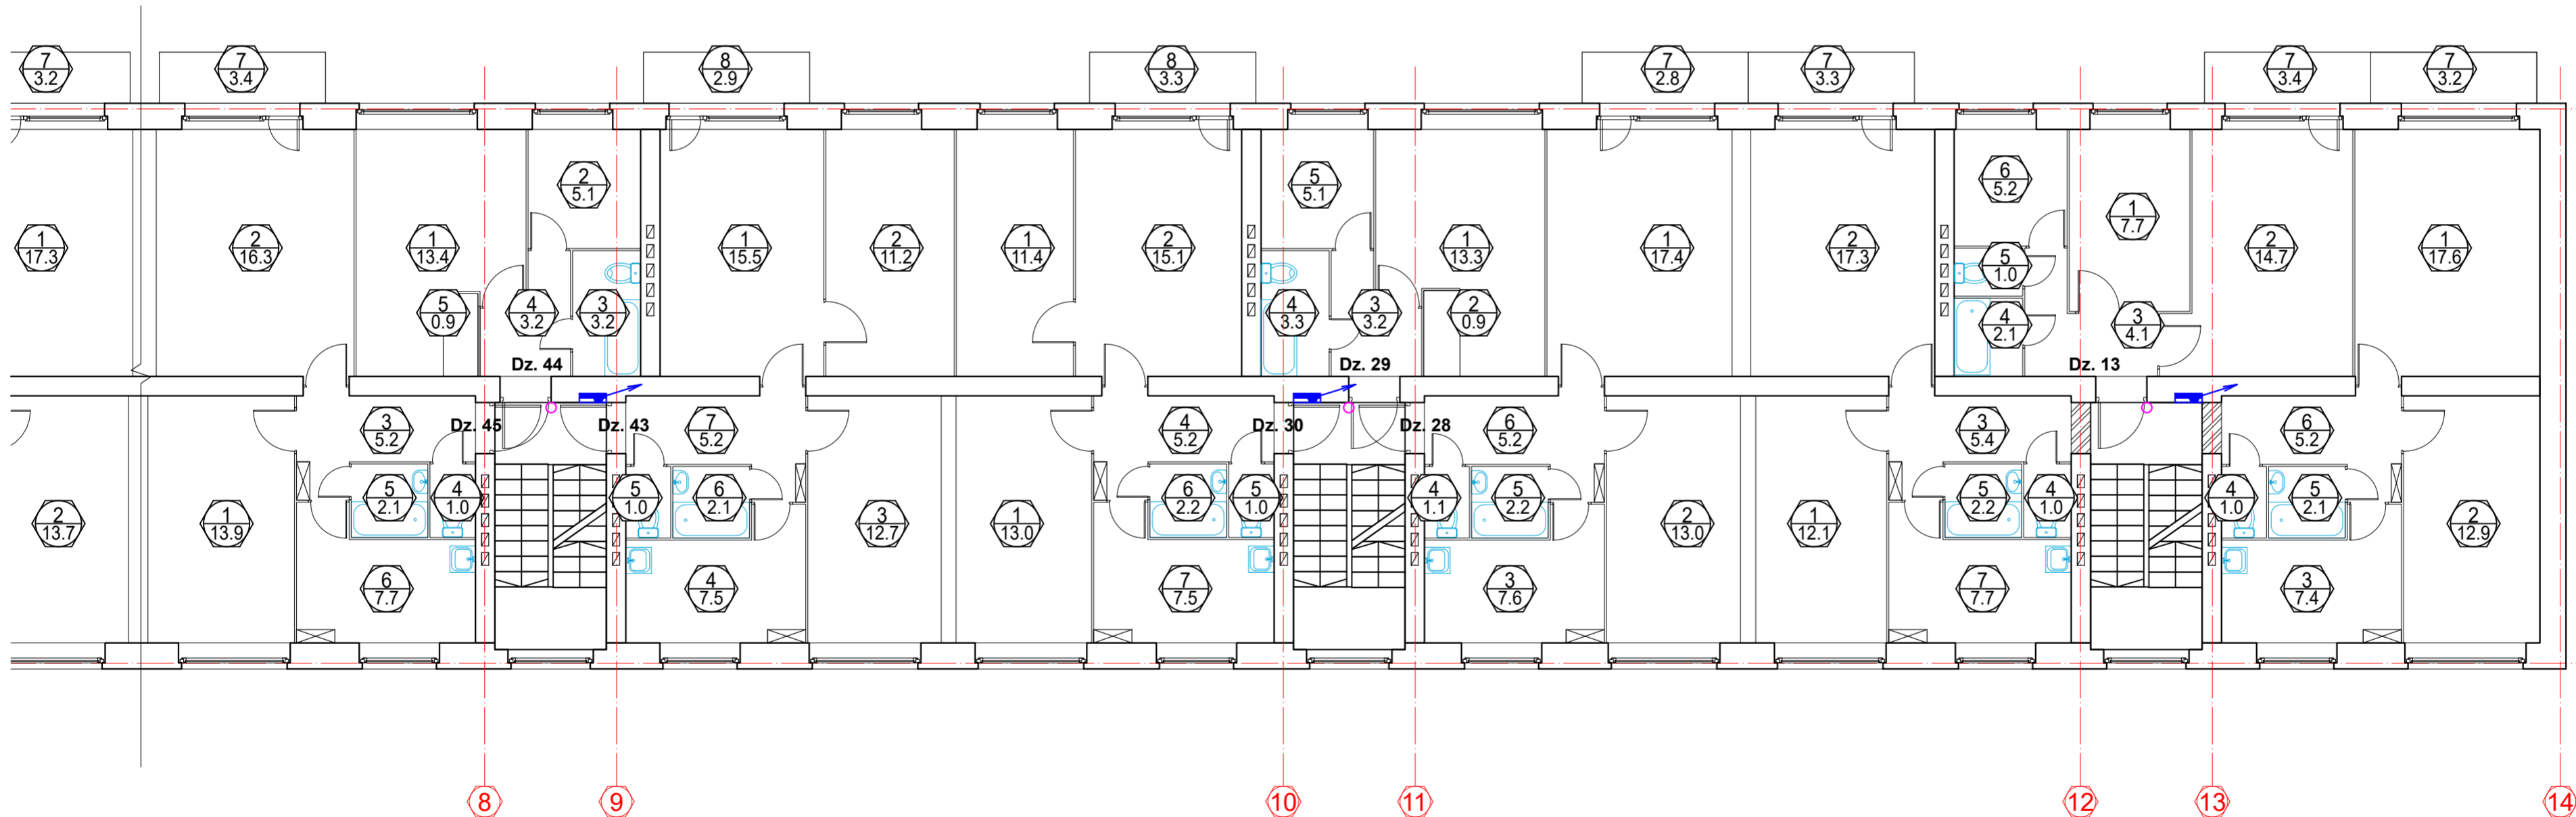


5. stāva plāns
M 1:100

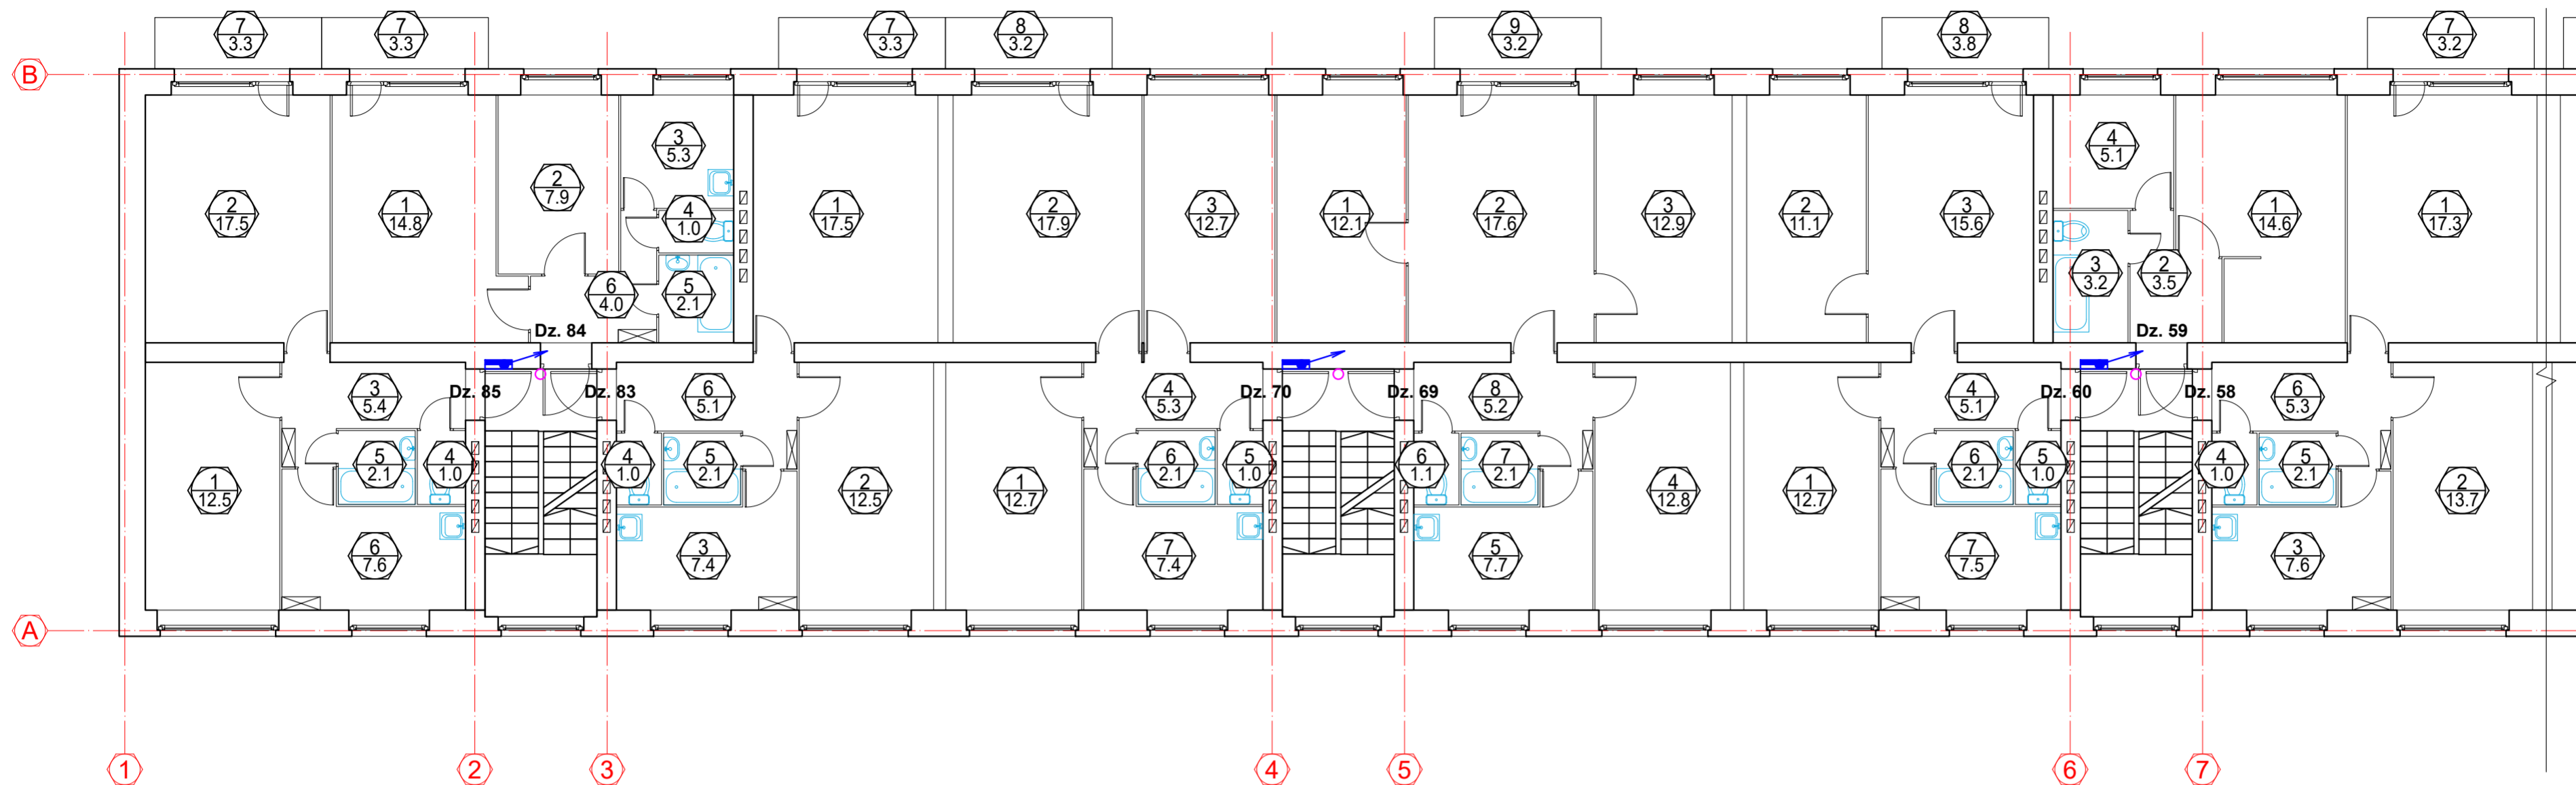

NOSACĪTIE APZĪMĒJUMI

APZĪM.	TEHNISKAIS RAKSTUROJUMS
	Esoš stāva el. sadalne
	Proj. koplietošans/apgaismojuma tīkls
	Proj. griestu/sienas gaismeklis, IP20
	Proj. spēka tīkls
	Kustības sensors
	Stāvvads

 SIA "Taikin Build" Reģ.Nr.40103363223 Būvkomersanta reģ.Nr.16292 Jur.adrese: Stiklu iela 16, Daugavpils e-pasts: taikin.build@gmail.com	Pasūtītājs: SIA "DMP" Reģ. Nr. 41503067922 18. novembra iela 37A, Daugavpils	Pasūtījuma Nr. 03/2025
	Daudzdzīvokļu dzīvojamās mājas Cialkovska ielā 12, Daugavpils energoefektivitātes paaugstināšana	
Spēka un apgaismojuma tīkli. 5. stāva plāns.		
AMATA NOSAUKUMS BUVPROJ.DAĻAS.VAD.	VĀRDŠ. UZVĀRDŠ V.ASTA	PARAKSTS DATUMS 09.2025
IZSTRĀDĀJA V.ASTA	ARHĪVA REĢISTRĀCIJAS NR. 03/2025	RASĒJUMA MARKA EL-7
	STADIJA BP	MĒROGS 1:100
		LAPA LAPAS NR.