



**Pagrabstāva plāns
Fragments A
M 1:100**

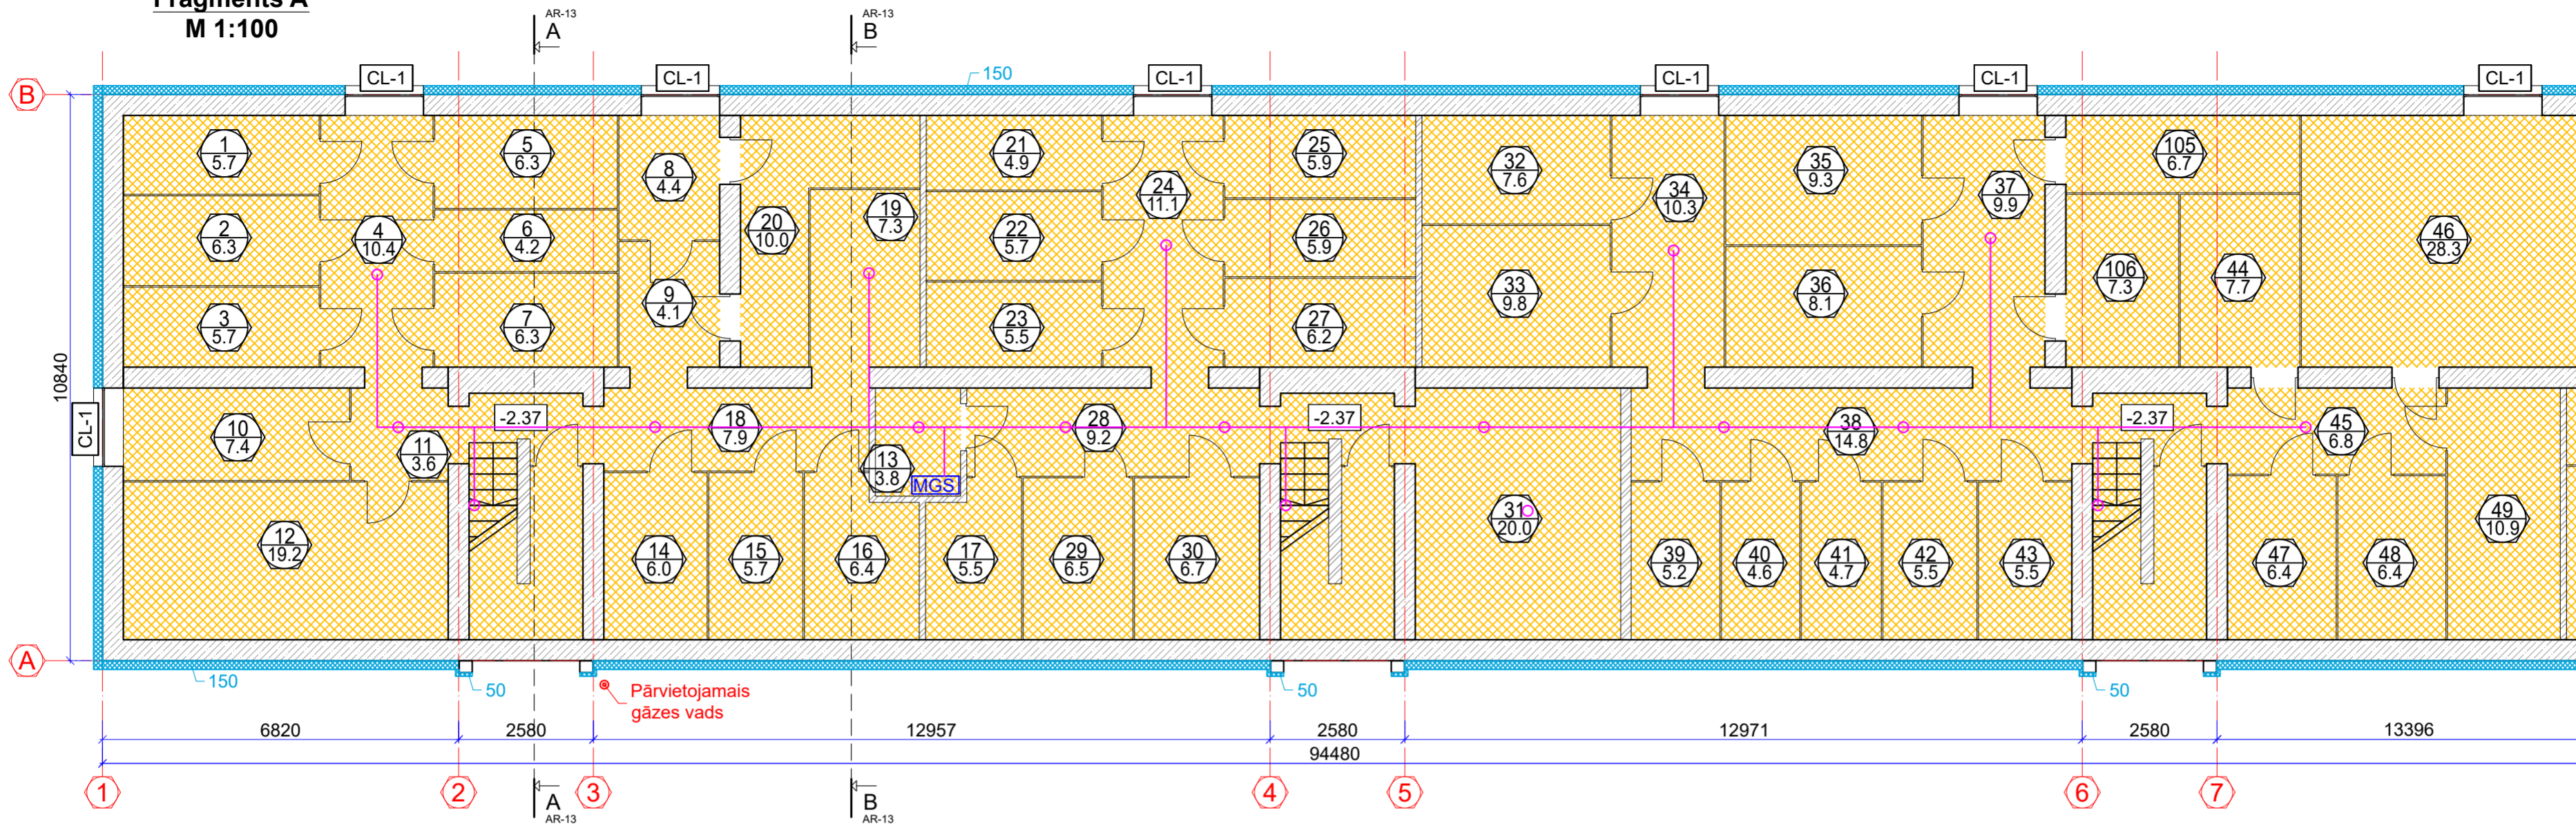

**Pagrabstāva plāns
Fragments B
M 1:100**

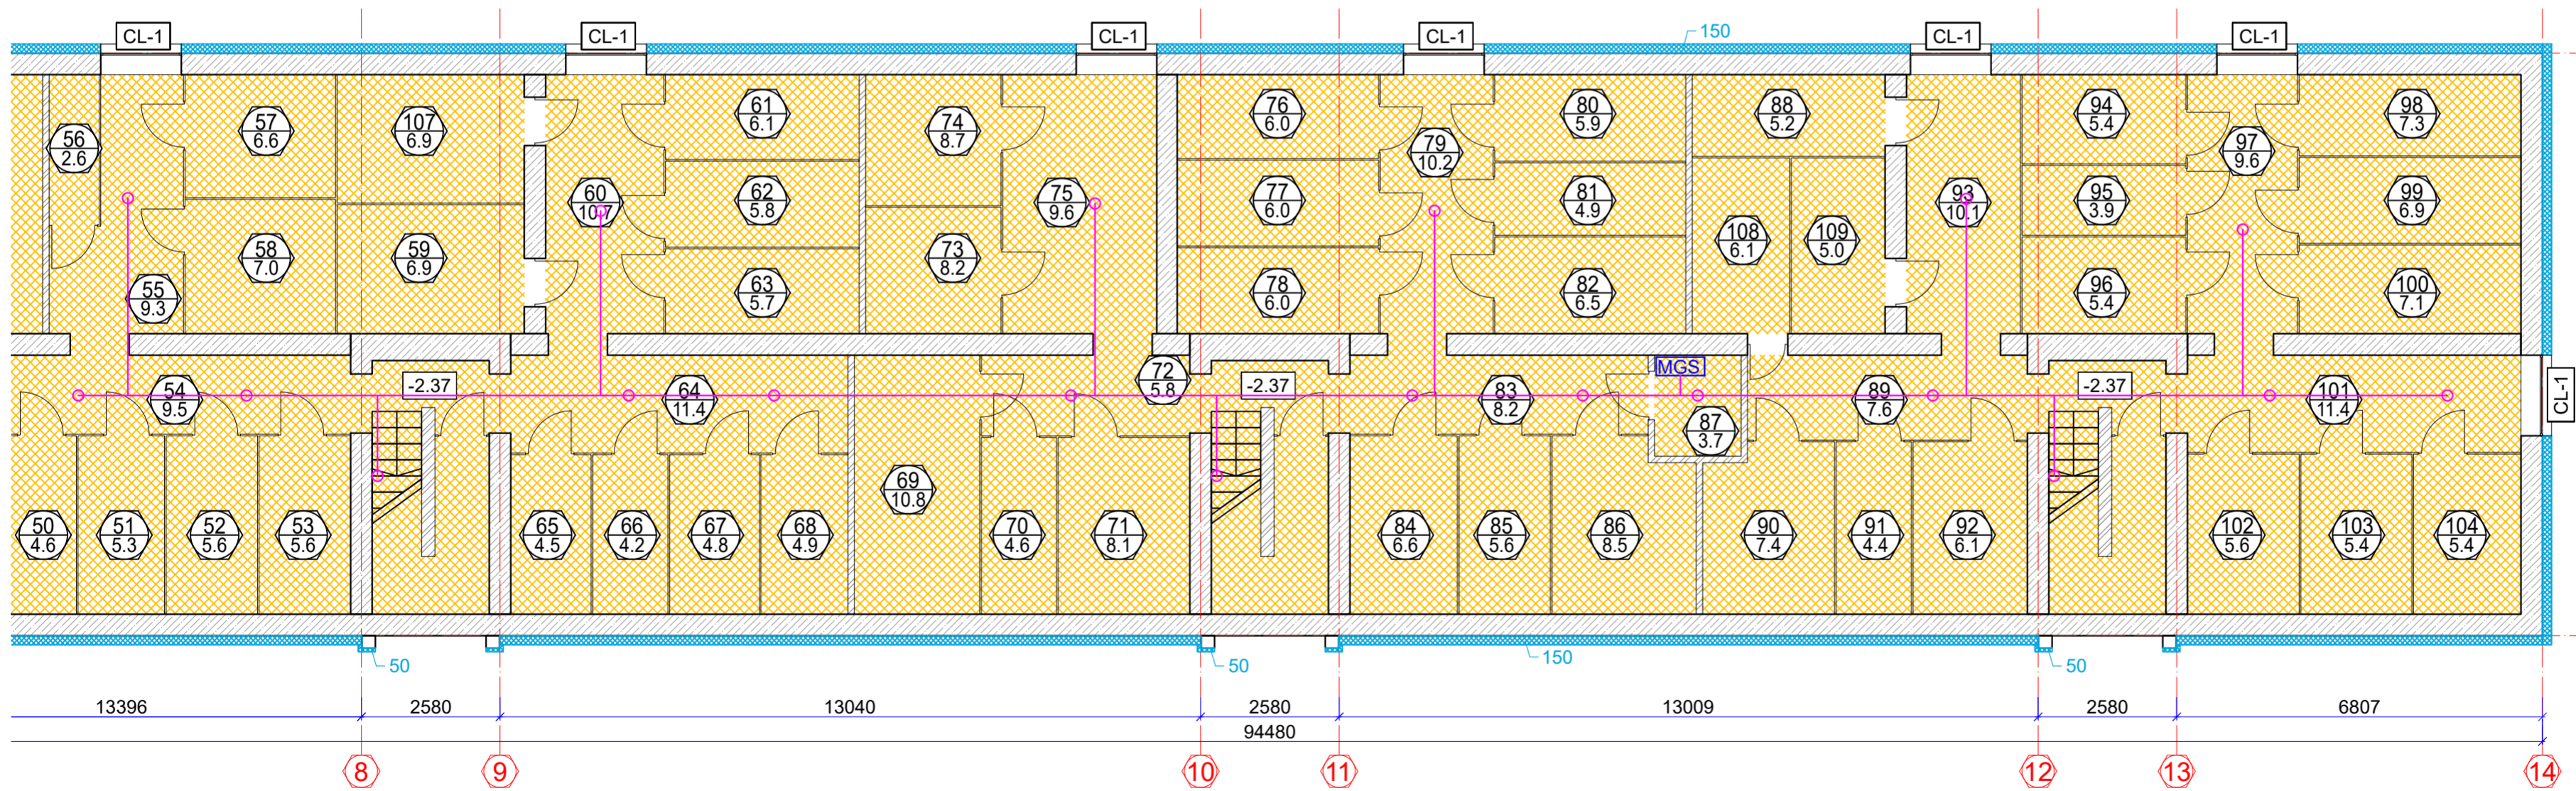

NOSACĪTIE APZĪMĒJUMI

APZĪM.	TEHNISKAIS RAKSTUROJUMS
	Esoš stāva el. sadalce
	Proj. koplietošans/apgaismojuma tīkls
	Proj. griestu/sienas gaismeklis, IP20
	Proj. spēka tīkls
	Kustības sensors
	Stāvvads

 SIA "Taikin Build" Reģ.Nr.40103363223 Būvkomersanta reģ.Nr.16292 Jur.adrese: Stiklu iela 16, Daugavpils e-pasts: taikin.build@gmail.com	Pasūtītājs: SIA "DMP" Reģ. Nr. 41503067922 18. novembra iela 37A, Daugavpils	Pasūtījuma Nr. 03/2025
	Daudzdzīvokļu dzīvojamās mājas Cialkovska ielā 12, Daugavpils energoefektivitātes paaugstināšana	
Apgaismojuma tīkli. Pagraba stāva plāns.		
AMATA NOSAUKUMS BUVPROJ.DAĻAS.VAD. IZSTRĀDĀJA	VĀRDS, UZVĀRDS V.ASTA V.ASTA	PARAKSTS DATUMS 09.2025 09.2025
ARHĪVA REĢISTRĀCIJAS NR. 03/2025	RAŠĒJUMA MARKA EL-2	STADIJA BP
MĒROGS 1:100	LAPA 03/2025	LAPAS NR. 03/2025