CIALKOVSKA IELA 12

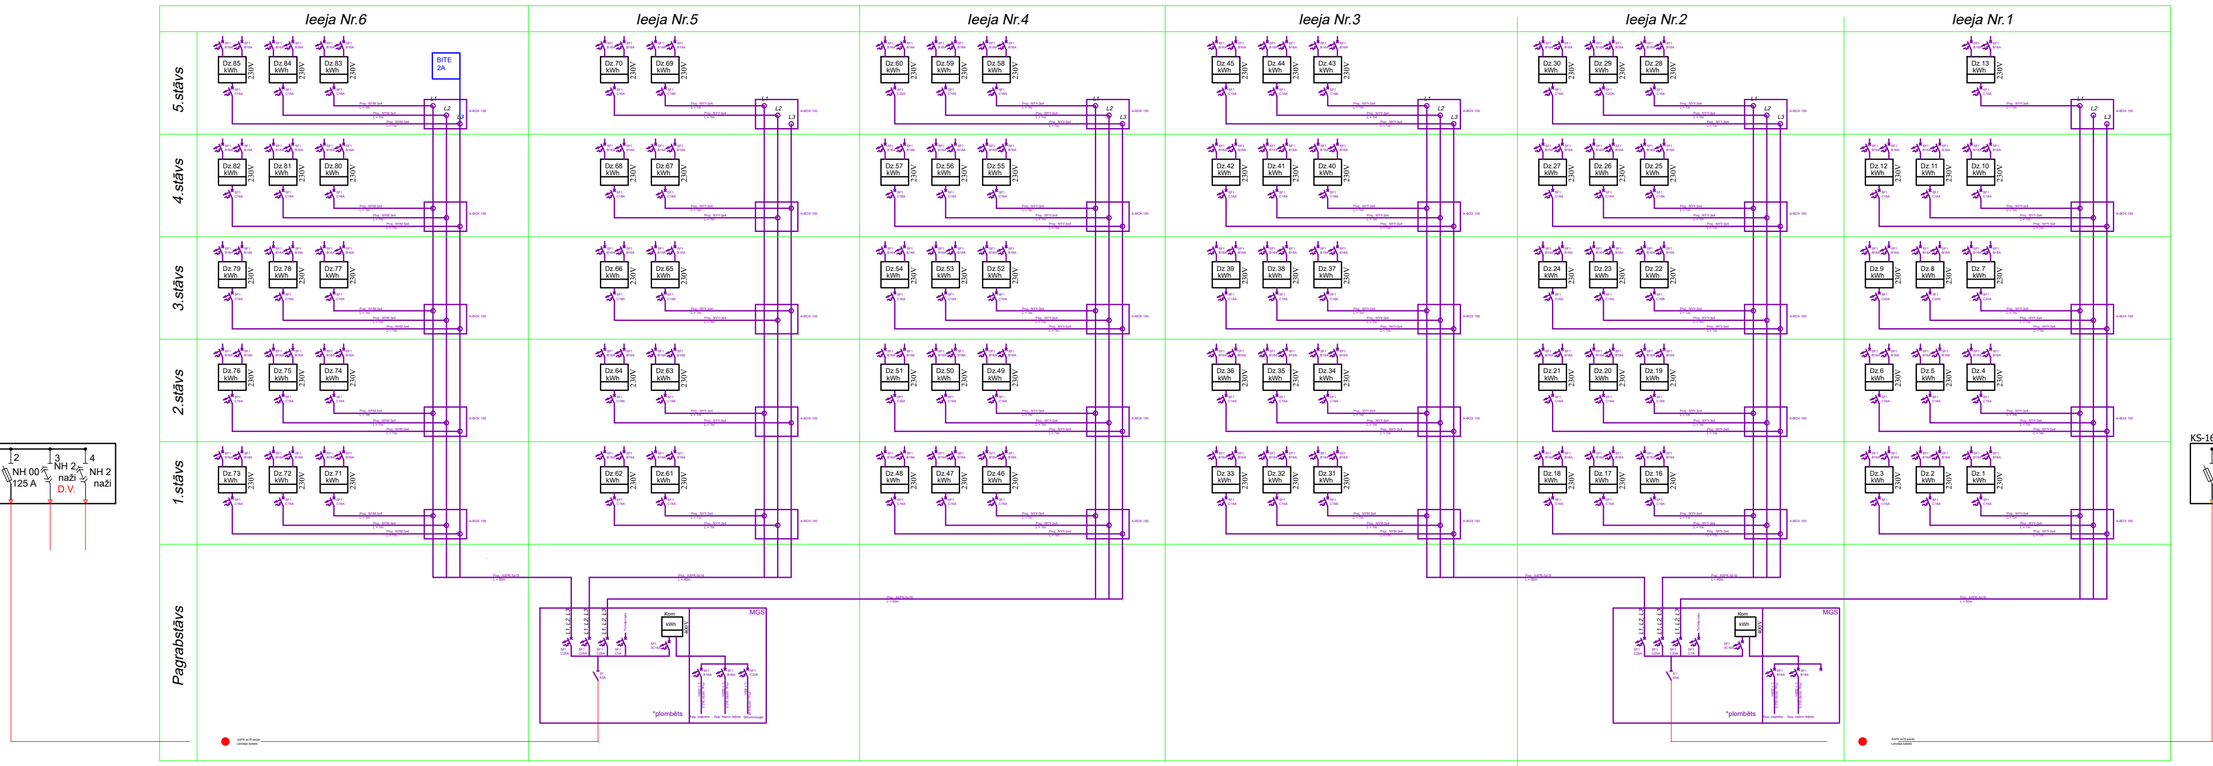

NOSACĪTIE APZĪMĒJUMI

APZĪM.	TEHNISKAIS RAKSTUROJUMS
	Esošā stāva el. sadalne
	Proj. koplietošans/apgaismojuma tīkls
	Proj. griestu/sienas gaismeklis, IP20
	Proj. spēka tīkls
	Kustības sensors
	Stāvvads

SKAIDROJOŠS APRAKSTS UN NORĀDĪJUMI

1. Projektā "Daudzdzīvokļu dzīvojamās mājas Cialkovska ielā 12, Daugavpils energoefektivitātes paaugstināšana" ietvaros iekšējo elektroapgādes tīklu tehniskais projekts izstrādāts balstoties uz arhitektūras un inženiertīklu daļu uzdevumiem, kā arī pasūtītāja norādījumiem.
2. Projektā paredzēts nomainīt stāvvadus, izbūvēt pagraba un kāpņu telpu apgaismojumu, zemējumu un zibensaizsardzību.
3. Tīkla spriegums 400/230V. Shēma skāt. sadalījumu pa fazem.
4. Zemēšanas kontūra izvietojumu sk. GP lapā.
5. Apgaismojuma vadība paredzēta no kustību sensoriem, bez slēdžiem.
6. Gaismekļu izvietojums plānos norādīts aptuvēnais. Būvuzņemējam vadīties no faktiskas situācijas.
7. Stāvvadiem izmantot esošas caurules stārp stāvu sadalnem.
8. Apgaismojuma tīklus izbūvēt ar NYM markas kabeļiem segti - plastmasas caurulēs.
9. Visas iekārtu metāliskās daļas, kuras var nokļūt zem sprieguma, zemēt atbilstoši LR spēkā esošajām normām.
10. Zibensaizsardzību un zemējumu veikt atbilstoši LR spēkā esošajām normām. Zemējumam Rz<4.0 omi. Zibensaizsardzībai Rz<10 omi.
11. Atveres nesošas sienas aiztaisīt ar uzgunsdrošiem risinajumiem (piem. HILTI putas).
12. Visus darbus veikt atbilstoši LR spēkā esošajām normām un noteikumiem.

ŠĪ BŪVPROJEKTA "EL" DAĻAS RISINĀJUMI ATBILST LATVIJAS BŪVNORMATĪVIEM, KĀ ARĪ CITU NORMATĪVO AKTU PRASĪBĀM.

BŪVPROJEKTA DAĻAS VADĪTĀJS: V. ASTA (vārds, uzvārds)

3-02078 Sertifikāta Nr.

(datums) (paraksts)

SIA "Taikin Build" Reģ.Nr.40103363223 Būvkomersanta reģ.Nr.16292 Jur.adrese: Stiklu iela 16, Daugavpils e-pasts: taikin.build@gmail.com	Pasūtītājs: SIA "DMP" Reģ. Nr. 41503067922 18. novembra iela 37A, Daugavpils		Pasūtījuma Nr. 03/2025
	Daudzdzīvokļu dzīvojamās mājas Cialkovska iela 12, Daugavpils energoefektivitātes paaugstināšana		
	Principiālā elektriskā shēma		

AMATA NOSAUKUMS	VĀRDS, UZVĀRDS	PARAKSTS	DATUMS
BŪVPROJ.DAĻAS.VAD.	V.ASTA		09.2025
IZSTRĀDĀJA	V.ASTA		09.2025

ARHĪVA REĢISTRĀCIJAS NR.	RASĒJUMA MARKA	STADIJA	MĒROGS	LAPA	LAPAS Nr.
03/2025	EL-2	BP	B/M		