



1-4. stāva plāns
M 1:100

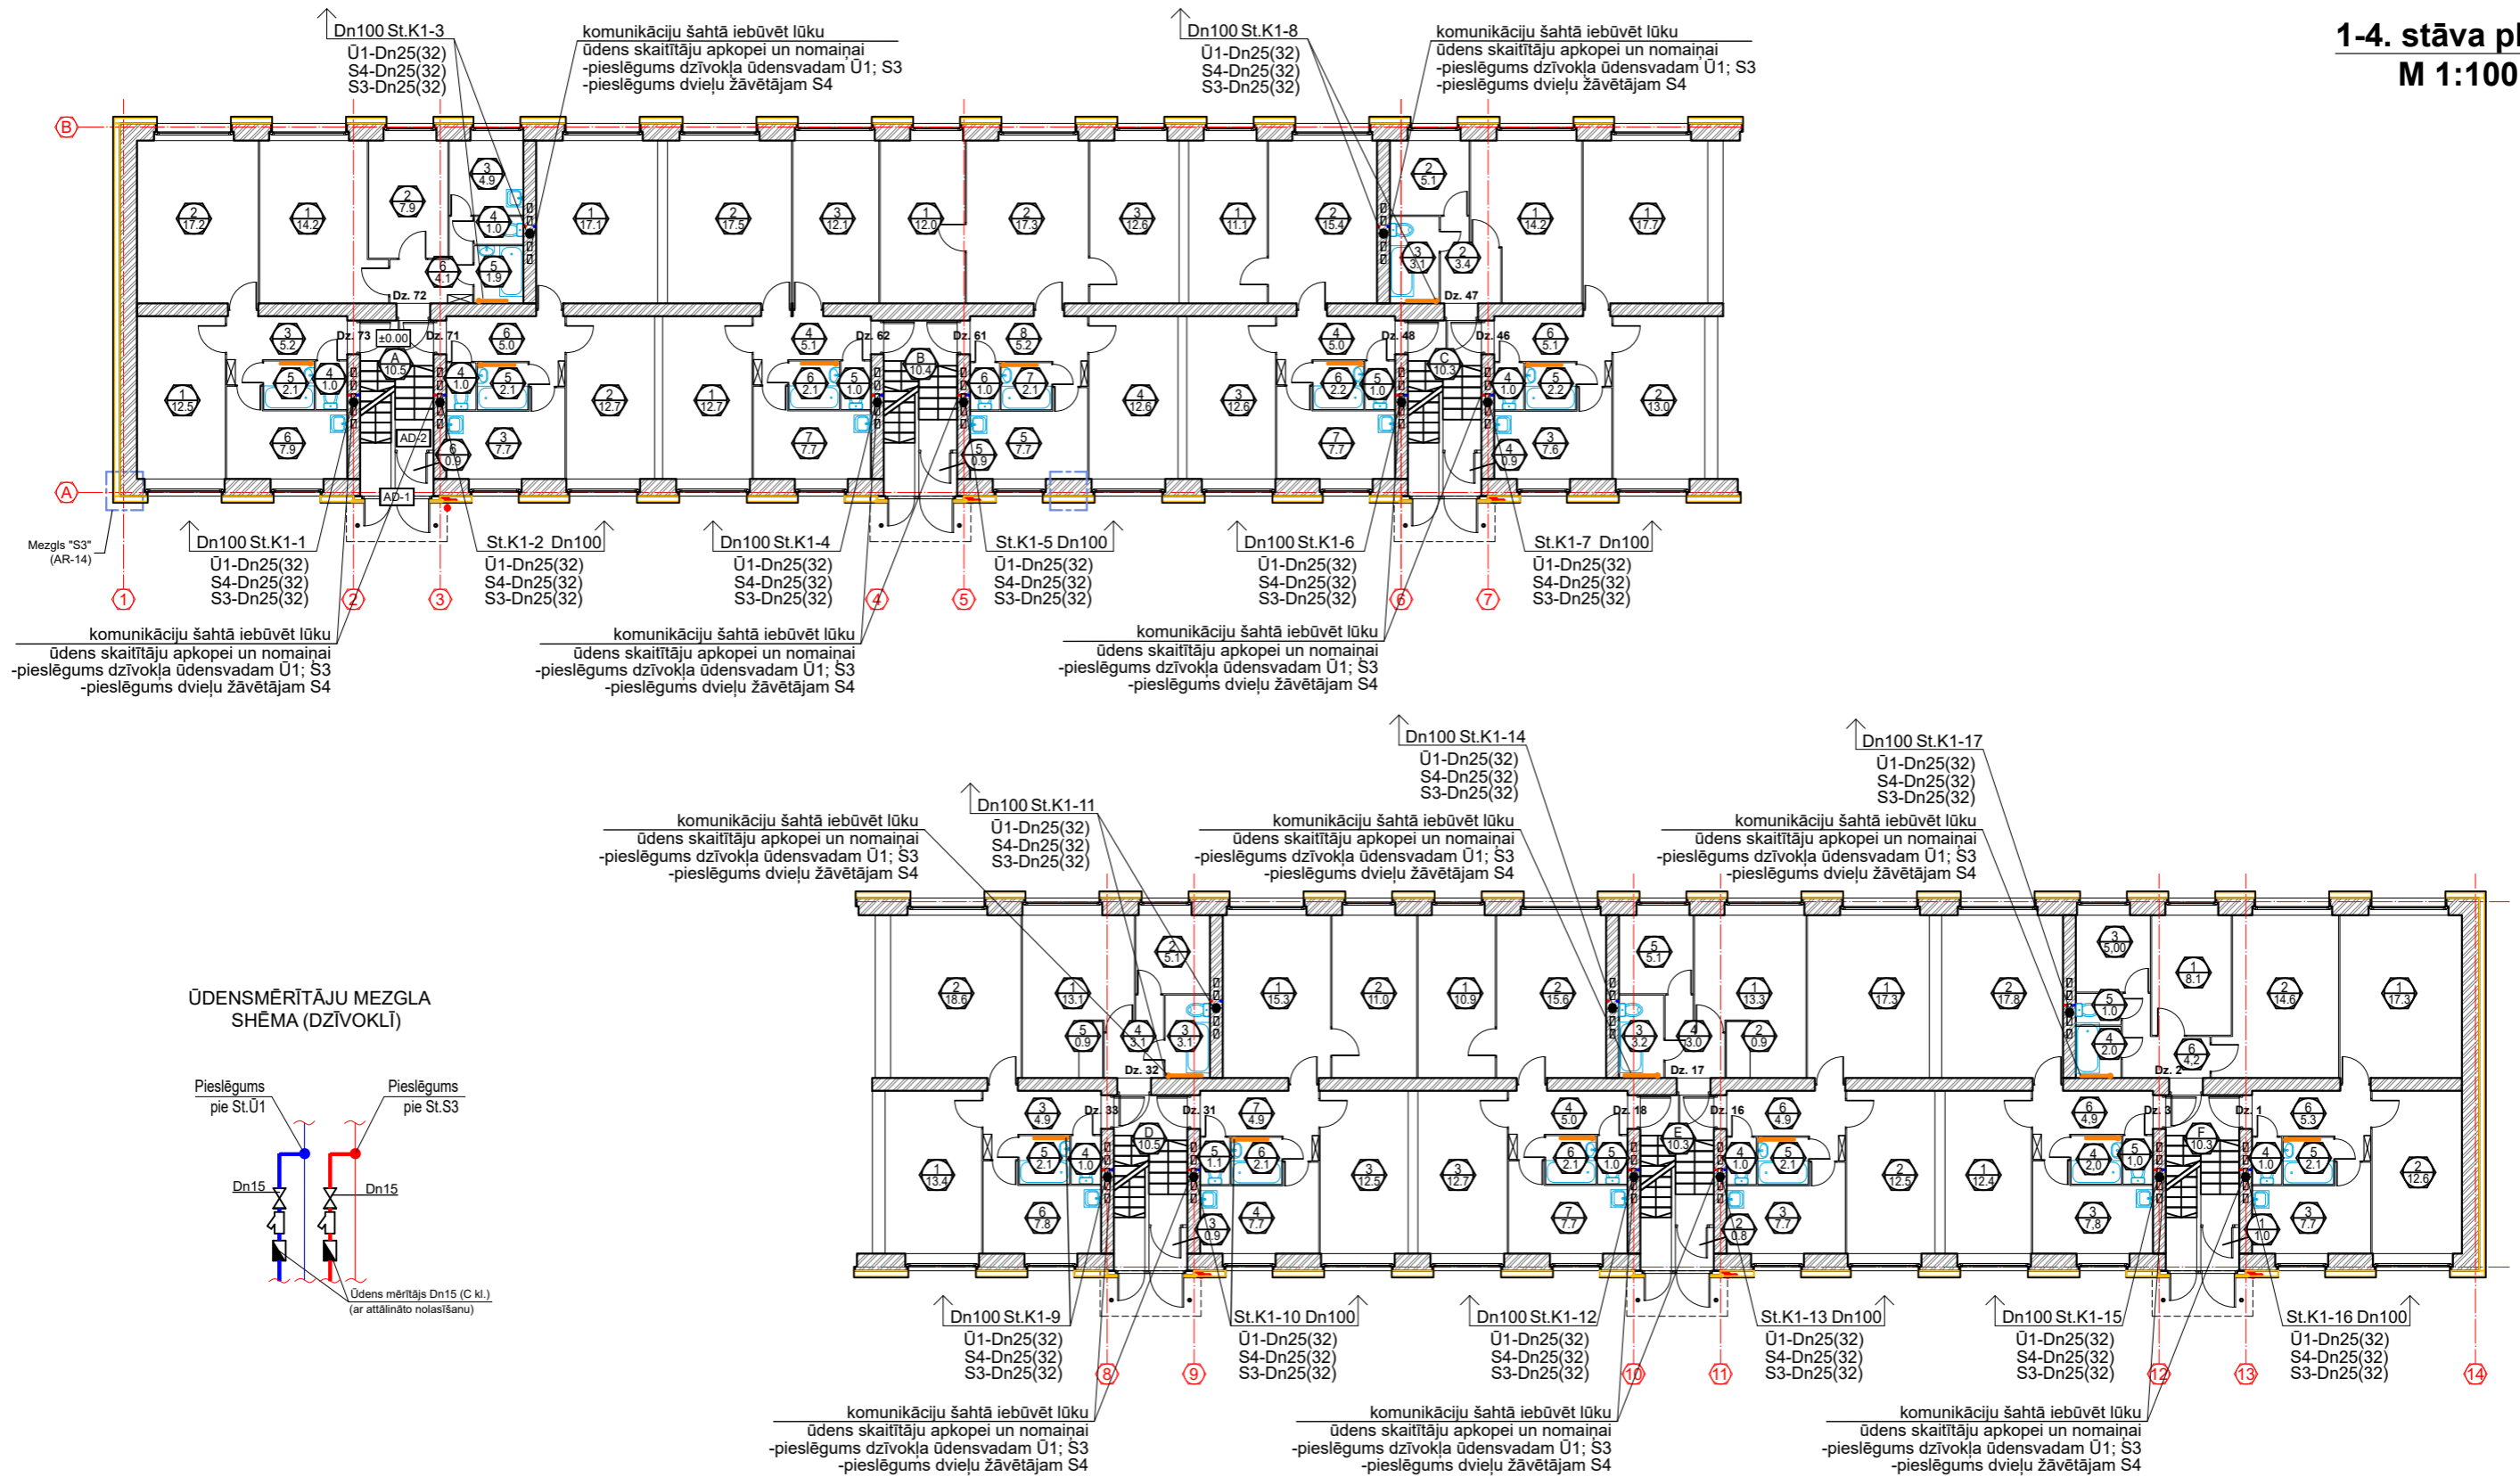

ŪDENS MĒRĪTĀJU MEZGLA SHĒMA (DZĪVOKLĪ)

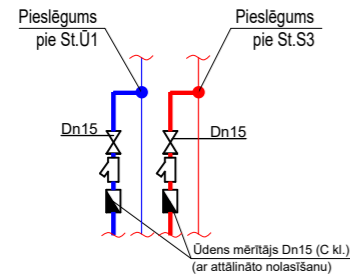

NOSACĪTIE APZĪMĒJUMI

- U1 — Projektējamais aukstais ūdensvad
- S3 — Projektējamais karstais ūdensvad
- S4 — Projektējamais karstais cirkulācijas ūdensvad
- K1 — Projektējamais sadzīves kanalizācijas vad
- Slīpums

PIEZĪMES

1. Par nosacīto atzīmi 0.00 pieņemts pārbūvējamās ēkas 1.stāva grīdas līmenis.
2. Esošo inženiertīklu izvietojumu un atzīmes precizēt celtniecības gaitā.
3. Ūdensvada guļvadiem un stāvvadiem paredzētas plastmasas daudzslāņu caurules

<p>SIA "Takin Build" Reģ.Nr.40103363223 Būvkomersanta reģ.Nr.16292 Jur.adrese: Stiklu iela 16, Daugavpils e-pasts: takin.build@gmail.com</p>	Pasūtītājs: SIA "DMP" Reģ. Nr. 41503067922 18. novembra iela 37A, Daugavpils		Pasūtījuma Nr. 26/2025								
	Daudzdzīvokļu dzīvojamās mājas Cialkovska ielā 12, Daugavpils energoefektivitātes paaugstināšana										
AMATA NOSAUKUMS		VĀRDS, UZVĀRDS		PARAKSTS		DATUMS					
BŪVPR.ŪK DAĻAS.VAD		I.ADAMOVIČA				07.2025					
IZSTRĀDĀJA		V.MAIŽĪTIS		07.2025		ARHĪVA REĢISTRĀCIJAS NR.	RASĒJUMA MARKA	STADIJA	MĒROGS	LAPA	LAPAS Nr.
						07/2025	ŪK	BP	1:100	4	ŪK-4

ŪK TĪKLI. 1-4. STĀVU PLĀNS-SHĒMA