5. stāva plāns
M 1:100

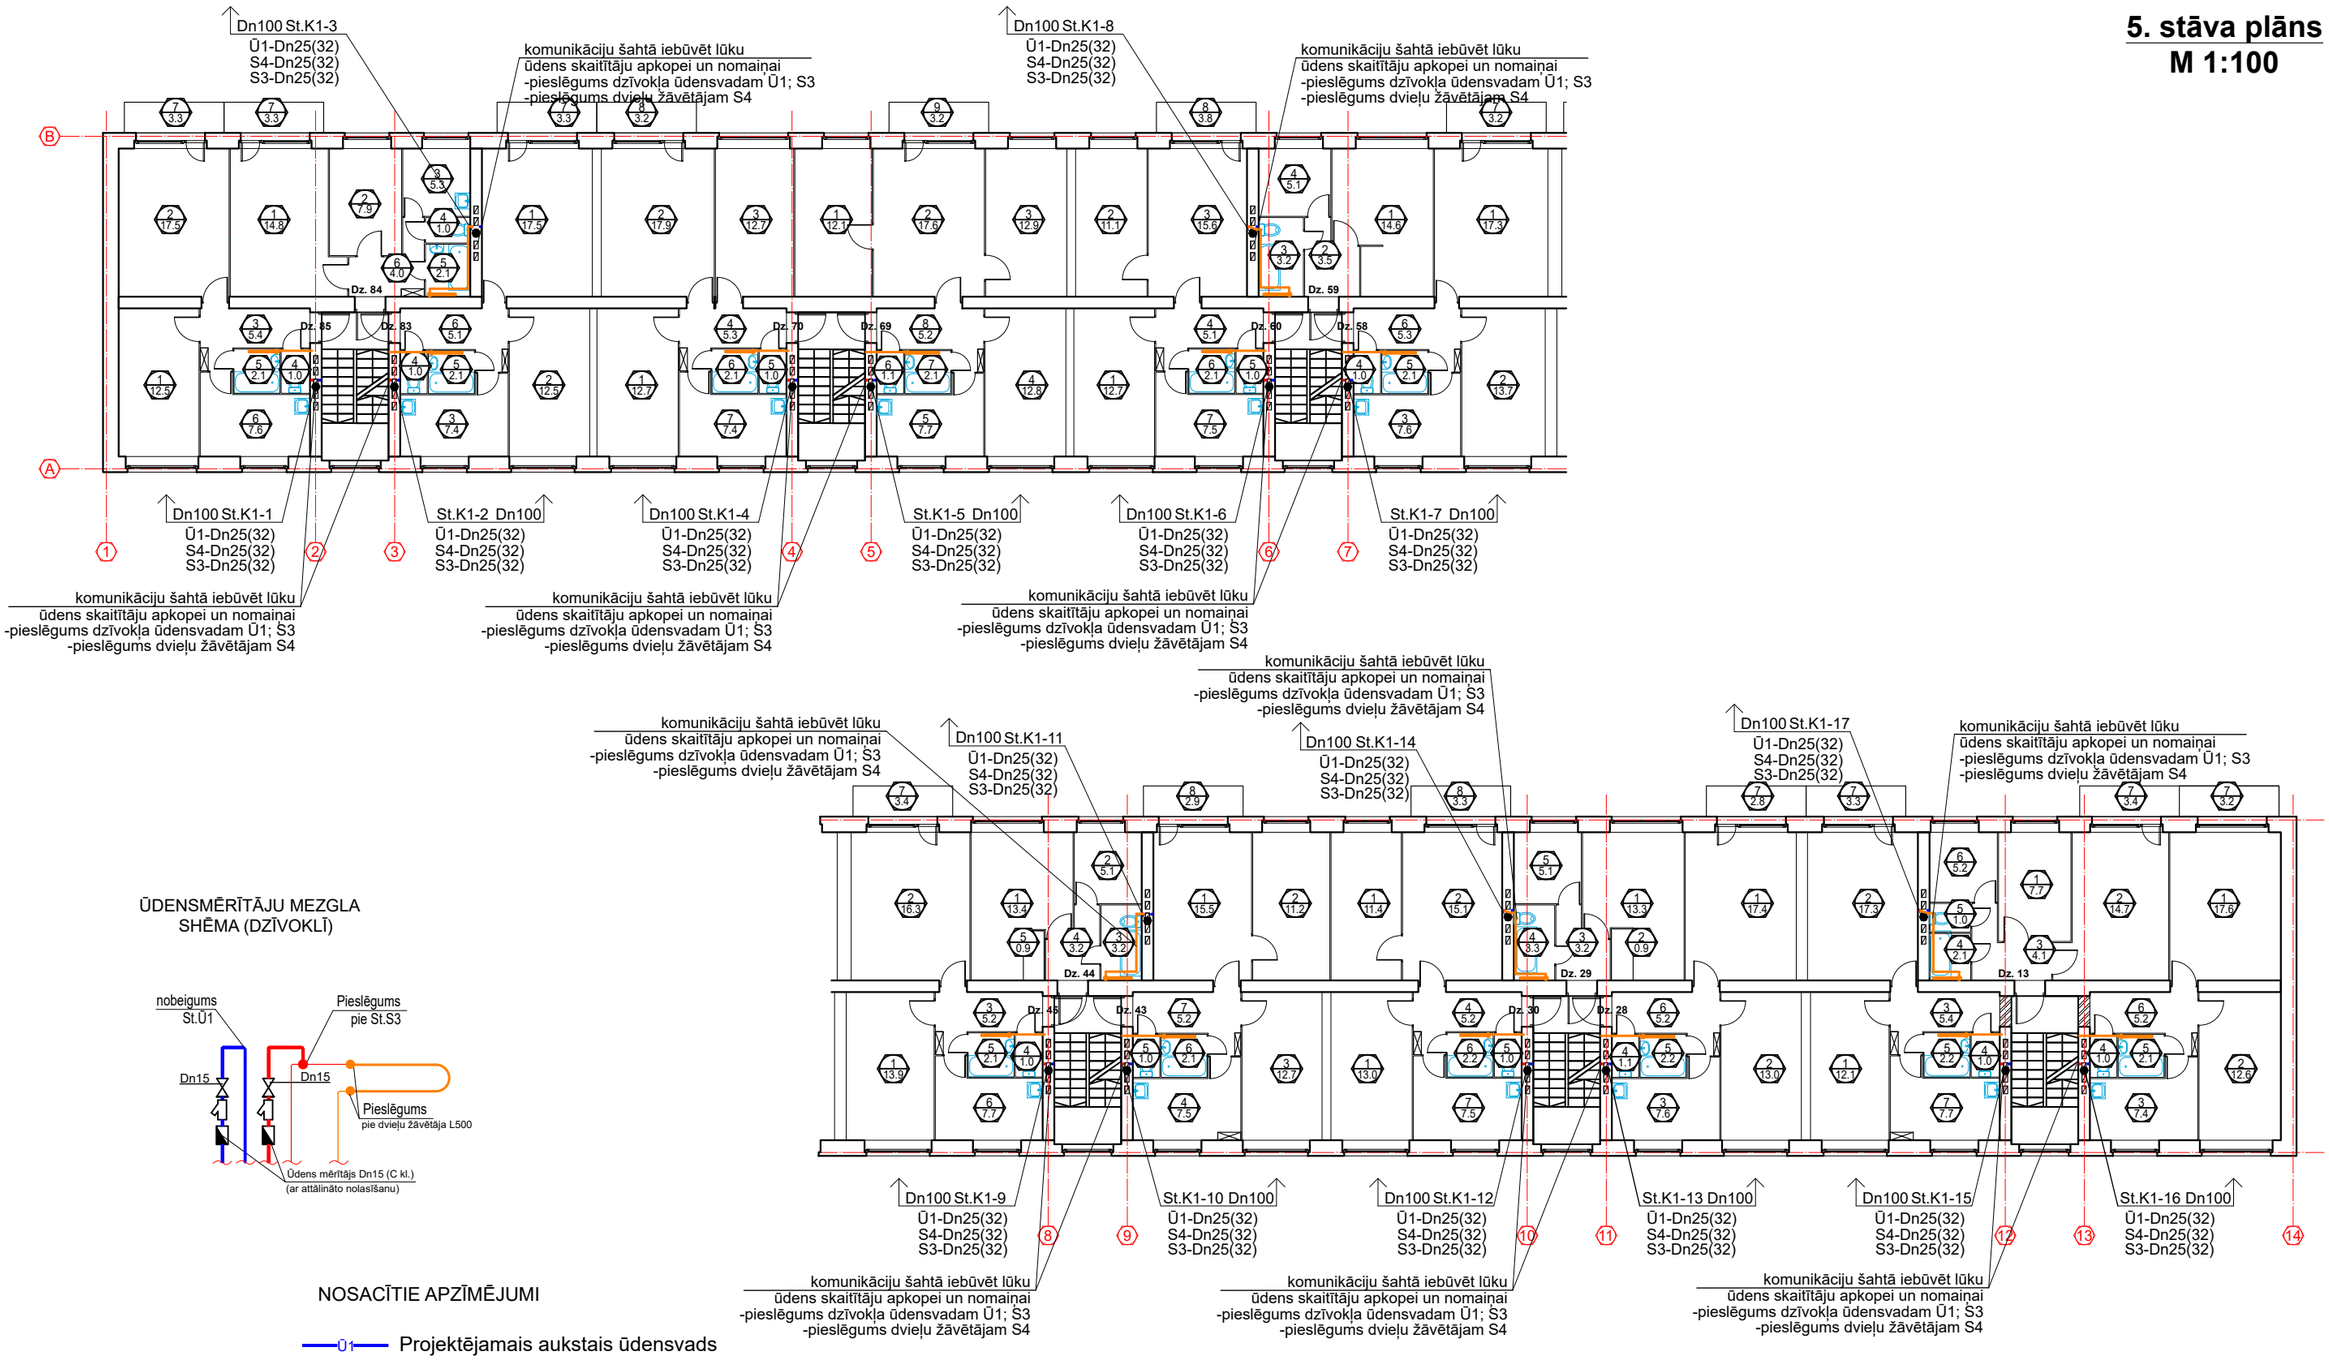

ŪDENSMĒRĪTĀJU MEZGLA SHĒMA (DZĪVOKLĪ)

NOSACĪTIE APZĪMĒJUMI

- Ū1 — Projektējamais aukstais ūdensvads
- S3 — Projektējamais karstais ūdensvads
- S4 — Projektējamais karstais cirkulācijas ūdensvads
- K1 — Projektējamais sadzīves kanalizācijas vads
- Slīpums

PIEZĪMES

1. Par nosacīto atzīmi 0.00 pieņemts pārbūvējamās ēkas 1.stāva grīdas līmenis.
2. Esošo inženiertīklu izvietojumu un atzīmes precizēt celtniecības gaitā.
3. Ūdensvada guļvadiem un stāvvadiem paredzētas plastmasas daudzslāņu caurules
4. 5.stāva dzīvokļu karstā ūdens skaitītāju pieslēgumu veikt no T3 un T4 sacilpošanas caurules augšas
5. K1 stāvvadu izvadu nobeigumu pacelt virs jumta, ar rūpnieciski ražotiem slīpo jumtu kanalizācijas cauruļvadu ventilācijas izvadiem.

SIA "Taikin Build"		Pasūtītājs:	SIA "DMP" Reģ. Nr. 41503067922 18. novembra iela 37A, Daugavpils
Reģ.Nr.40103363223			Pasūtījuma Nr. 26/2025
Būvkomersanta reģ.Nr.16292		Daudzdzīvokļu dzīvojamās mājas Cialkovska ielā 12, Daugavpils energoefektivitātes paaugstināšana	
Jur.adrese: Stiklu iela 16, Daugavpils			
e-pasts: taikin.build@gmail.com		ŪK TĪKLI. 5. STĀVA PLĀNS-SHĒMA	

AMATA NOSAUKUMS	VĀRDS, UZVĀRDS	PARAKSTS	DATUMS
BUVPR.ŪK DAĻAS.VAD	V.MAIZĪTIS		07.2025
IZSTRĀDĀJA	V.MAIZĪTIS		07.2025

ARHĪVA REĢISTRĀCIJAS NR.	RASĒJUMA MARKA	STADIJA	MĒROGS	LAPA	LAPAS Nr.
07/2025	ŪK	BP	1:100	5	ŪK-5