


Pagraba stāva plāns M 1:100

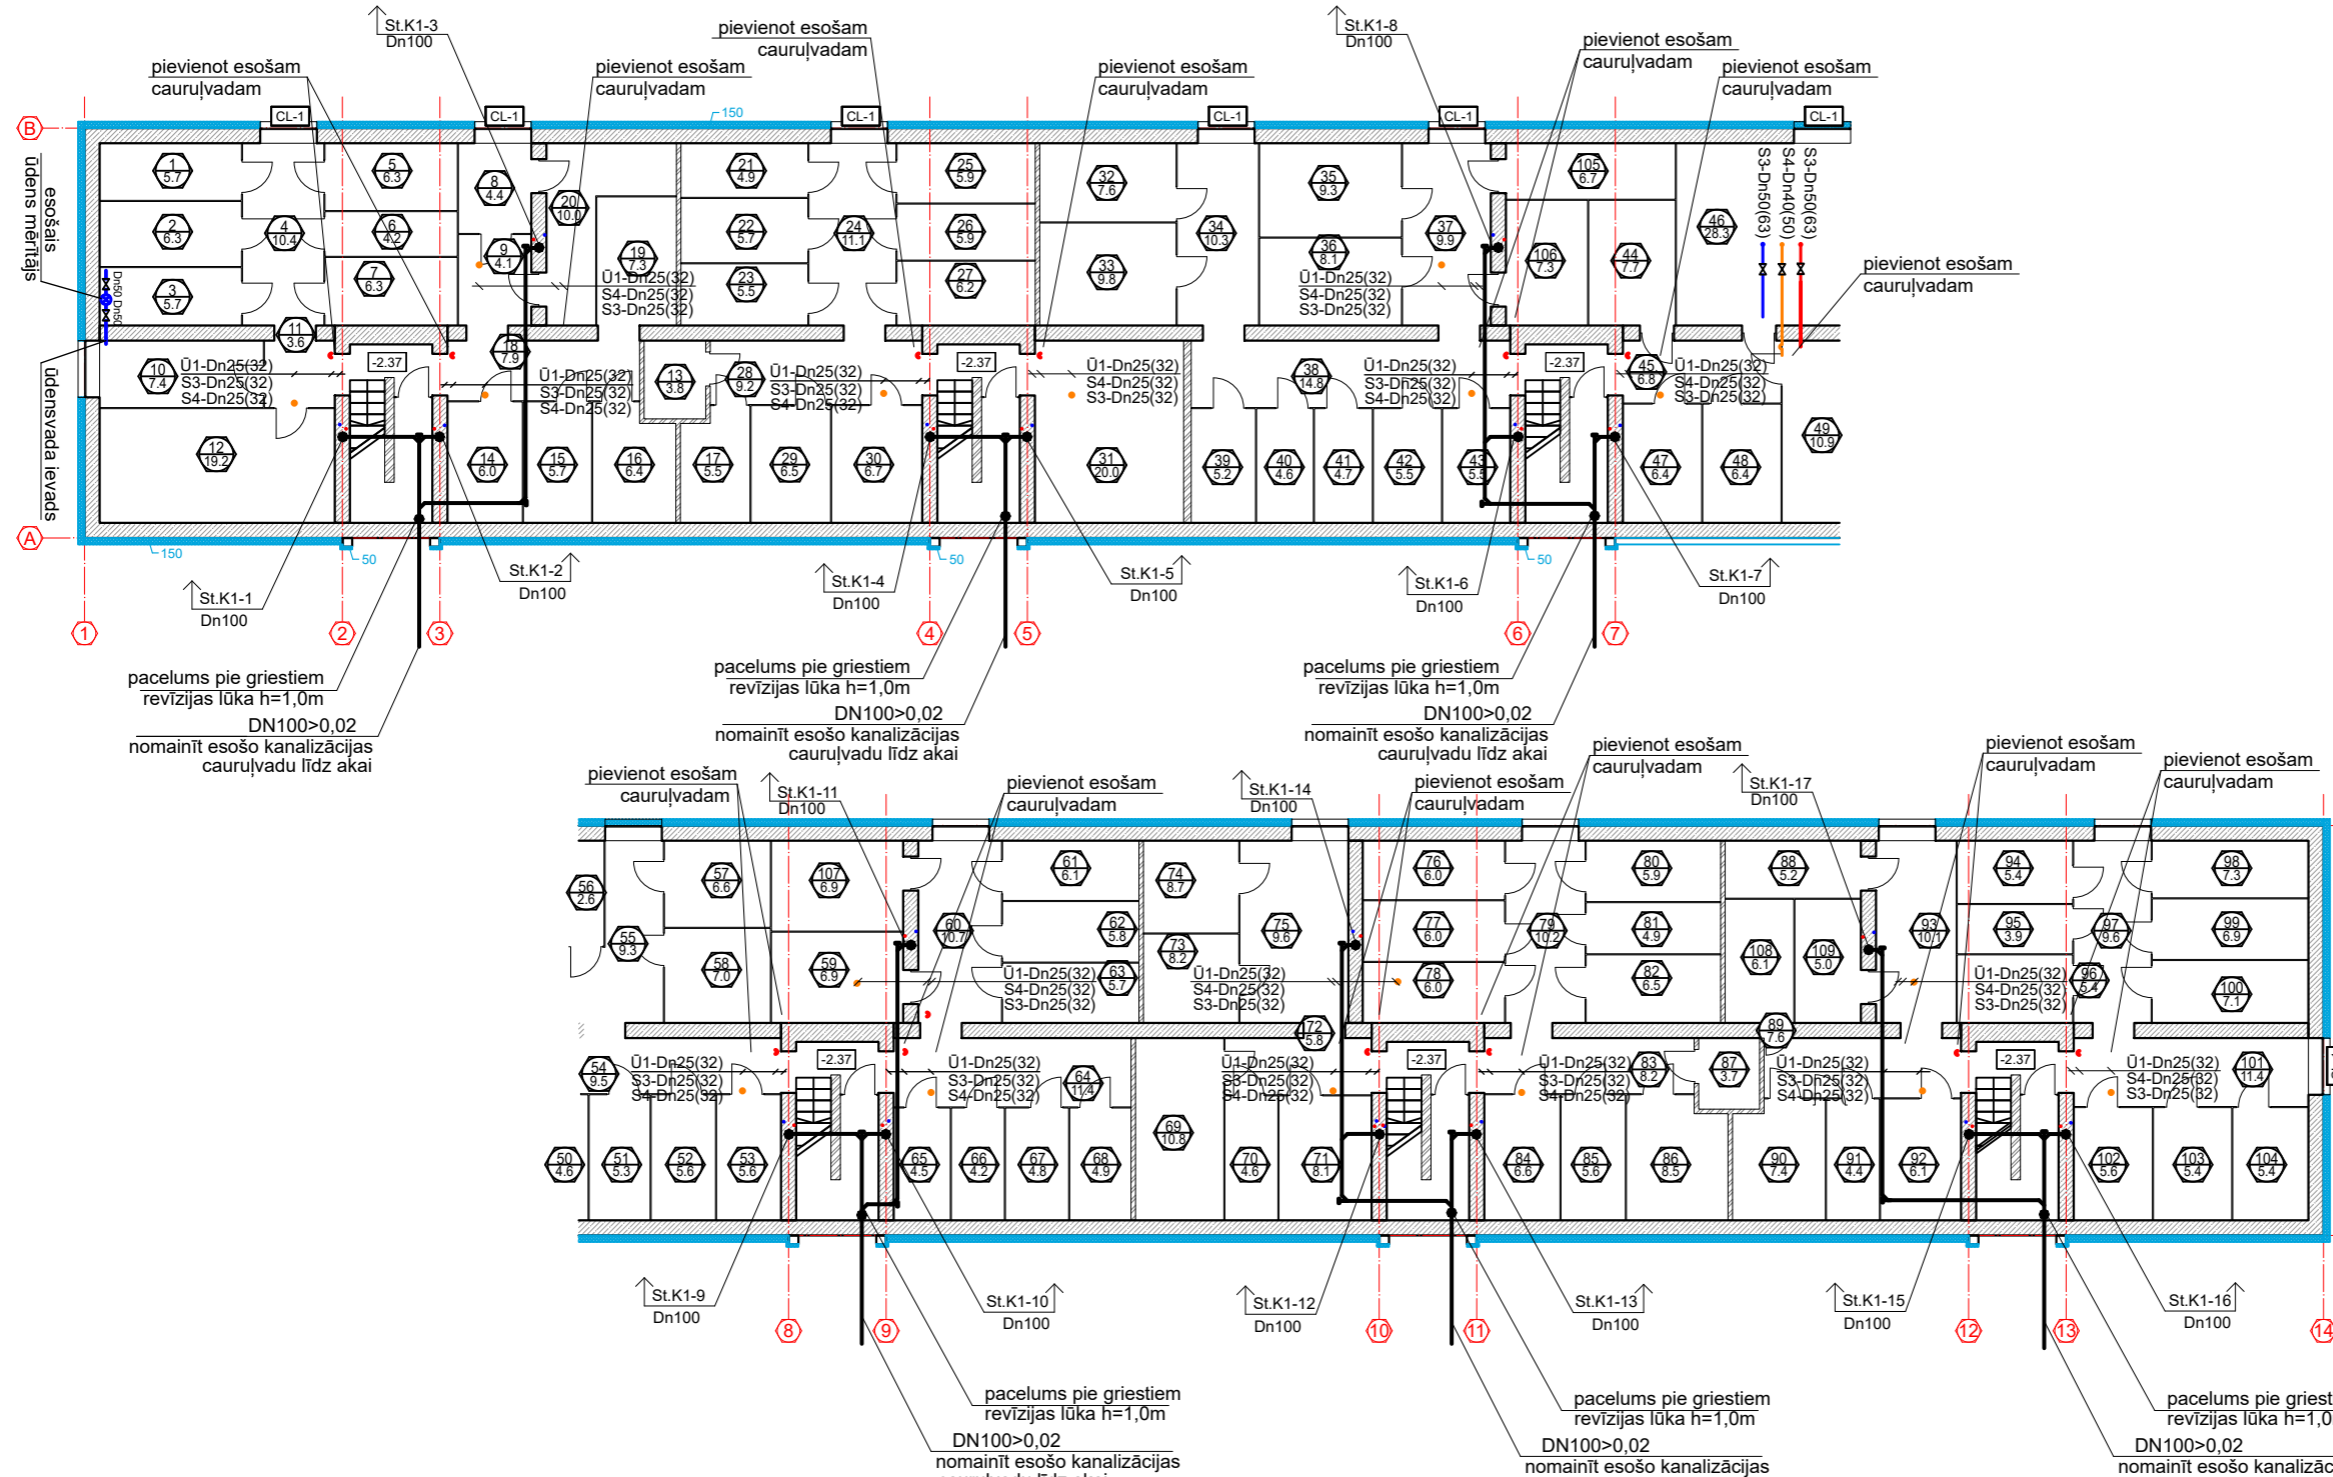

- U1 — Projektējamais aukstais ūdensvads
- S3 — Projektējamais karstais ūdensvads
- S4 — Projektējamais karstais cirkulācijas ūdensvads
- K1 — Projektējamais sadzīves kanalizācijas vads
- Slīpums

PIEZĪMES

1. Par nosacīto atzīmi 0.00 pieņemts pārbūvējamās ēkas 1.stāva grīdas līmenis.
2. Esošo inženiertīklu izvietojumu un atzīmes precizēt celtniecības gaitā.
3. Ūdensvada guļvadiem un stāvvadiem paredzētas plastmasas daudzslāņu caurules
4. Pagrabstāvā T3, T4 cauruļvadu pievadus izolēt ar siltumizolāciju HVAC Section AluCoat T b=30mm, atzaros - b=30mm, virsū nosegt ar PVC aizsargčaulu
5. Pagrabstāvā U1 cauruļvadus izolēt ar pretkondensāta izolāciju b=9mm, virsū nosegt ar PVC aizsargčaulu,

SIA "Taikin Build" Reģ.Nr.40103363223 Būvkomersanta reģ.Nr.16292 Jur.adrese: Stiklu iela 16, Daugavpils e-pasts: taikin.build@gmail.com	Pasūtītājs: SIA "DMP" Reģ. Nr. 41503067922		Pasūtījuma Nr. 26/2025	
	Daudzdzīvokļu dzīvojamās mājas Cialkovska ielā 12, Daugavpils energoefektivitātes paaugstināšana			
ŪK TĪKLI. PAGRABSTĀVA. STĀVA PLĀNS-SHĒMA				
AMATA NOSAUKUMS	VĀRDS, UZVĀRDS	PARAKSTS	DATUMS	ARHĪVA REĢISTRĀCIJAS NR.
BUVPR.ŪK DAĻAS.VAD	VANDZĪMŪSČA		07.2025	
IZSTRĀDĀJA	V.MAIŽĪTIS		07.2025	
				ARHĪVA REĢISTRĀCIJAS NR.
				RASĒJUMA MARKA
				STADIJA
				MĒROGS
				LAPA
				LAPAS Nr.
				07/2025
				ŪK
				BP
				1:100
				3
				ŪK-3