

Objekta novietojums:



Pāles luterāņu baznīca


Projektēšanā izmantoto dokumentu saraksts:

Darbu organizēšanas projekta izstrādē izmantoti sekojoši būvnormatīvi:


- Būvniecības likums,
 - Aizsargjoslu likums,
 - MK noteikumi Nr.500 "Vispārīgie būvnoteikumi",
 - MK noteikumi Nr.529 "Ēku būvnoteikumi",
 - MK noteikumi Nr.545 Noteikumi par Latvijas būvnormatīvu LBN 202-18 "Būvniecības ieceres dokumentācijas noformēšana",
 - MK noteikumi Nr.333 Noteikumi par Latvijas būvnormatīvu LBN 201-15 "Būvju ugunsdrošība",
 - MK noteikumi Nr.82 "Ugunsdrošības noteikumi",
 - MK noteikumi Nr.501 "Elektronisko sakaru inženierbūvju būvnoteikumi",
 - MK noteikumi Nr.328 Noteikumi par Latvijas būvnormatīvu LBN 262-15 "Elektronisko sakaru tīkli",
 - MK noteikumi Nr.92 "Darba aizsardzības prasības, veicot būvdarbus",
 - MK noteikumi Nr.359 "Darba aizsardzības prasības darba vietās",
 - MK noteikumi Nr.344 "Darba aizsardzības prasības, pārvietojot smagumus",
 - MK noteikumi Nr. 143 "Darba aizsardzības prasības strādājot augstumā",
- kā arī citiem Latvijas būvnormatīviem un normatīvo aktu, kā arī tehnisko vai īpašo noteikumu prasībām.

Piezīmes:

1. Visi izmēri doti metros.
2. Rasējumus nedrīkst mērīt! Lasīt rakstītos izmērus!
3. DOP daļas būvdarbu ģenerālplāns izstrādāts uz Zemes robežu plāna.
4. Pirms būvdarbu uzsākšanas būvuzņēmējam jāpārbauda visi esošie un projektētie izmēri.
5. Pirms zemes darbiem veikt kontrolmērījumus dabā!
6. Būvprojekta augstuma atzīmes precizējamas būvniecības laikā, ņemot vērā esošo situāciju dabā.
7. Būvdarbu laikā ievērot pazemes un virszemes komunikāciju aizsardzības noteikumus un, ja nepieciešams, paredzēt papildu aizsardzību.
8. Ja būvniecības rezultātā tiek traucēta inženierkomunikāciju darbība, tad būvdarbu veicējiem jāparedz bojāto posmu nomaīņa turpmākai pilnvērtīgai inženiersistēmu darbībai.
9. Plānotais būvgružu daudzums ~16,02m³, būvgružus nogādāt tam paredzētajā pārstrādes punktā.
10. Pirms būvdarbu uzsākšanas izstrādājams darbu veikšanas projekts.

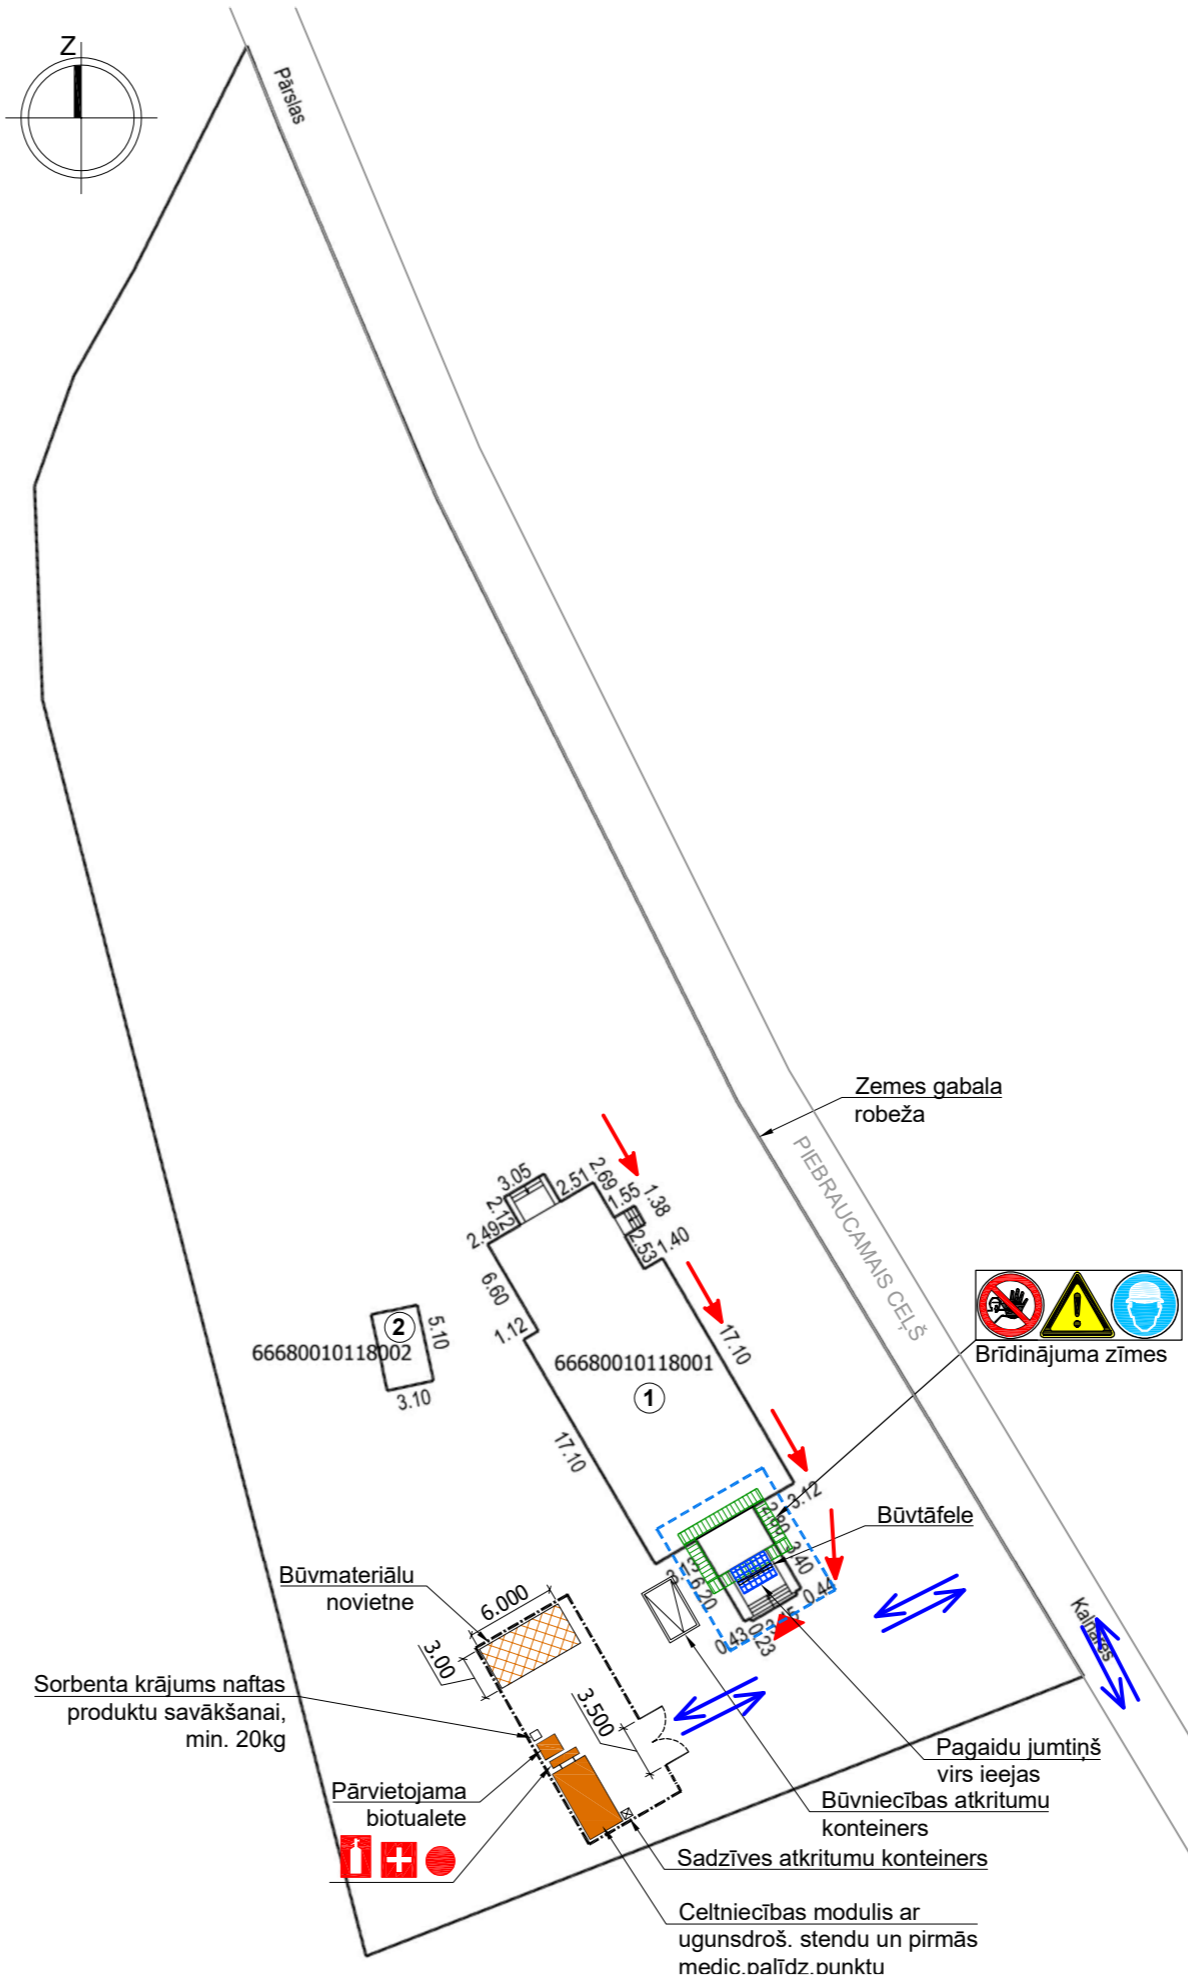

Pieņemtie apzīmējumi:

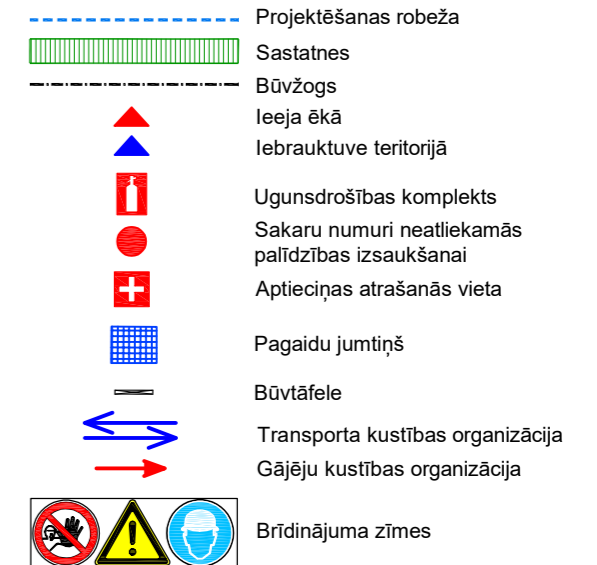

Ēku un būvju eksplikācija:

Apz. plānā	Nosaukums	Lietoš. veids pēc būvju klasifikat.
①	Luterāņu baznīca	1272
②	Saimniecības ēka	1274

Rasējumu lapu saraksts:

Lapas Nr.	Lapas nosaukums
DOP-01	Būvdarbu ģenerālplāns un DOP daļas vispārīgie rādītāji

OBJEKTA NOSAUKUMS PĀLES LUTERĀŅU BAZNĪCAS TORŅA FASĀŽU ATJAUNOŠANA		
"Pāles baznīca", Pāles pag., Limbažu nov. kadastra apz. 6668 001 0118 001		
PASŪTĪTĀJS LATVIJAS EVAŅĢĒLISKI LUTERISKĀS BAZNĪCAS PĀLES DRAUDZE Reģ.nr. 90000234563 adrese: Pāles baznīca, Pāles pag., Limbažu nov.		
BŪVPROJEKTA IZSTRĀDĀTĀJS BAIBA BRESE , Sert.Nr. 1-00606		
STADIJA PASKAIDROJUMA RAKSTS	BŪVPROJEKTA DAĻA DOP Darbu organizēšanas projekts	
BP VADĪTĀJS / DOP DAĻAS VADĪT.	B.Brese	
ARHITEKTS	B.Brese	
RASĒJUMS BŪVDARBU ĢENERĀLPLĀNS UN DOP DAĻAS VISPĀRĪGIE RĀDĪTĀJI		
RASĒJUMA NR.	DOP-01	IZM. ---
MĒROGS	1:500	DATUMS 2025.10.15.
PASŪTĪJUMA NR. BB-110	ARHĪVA NR. A-BB-110	LAPAS LAPA