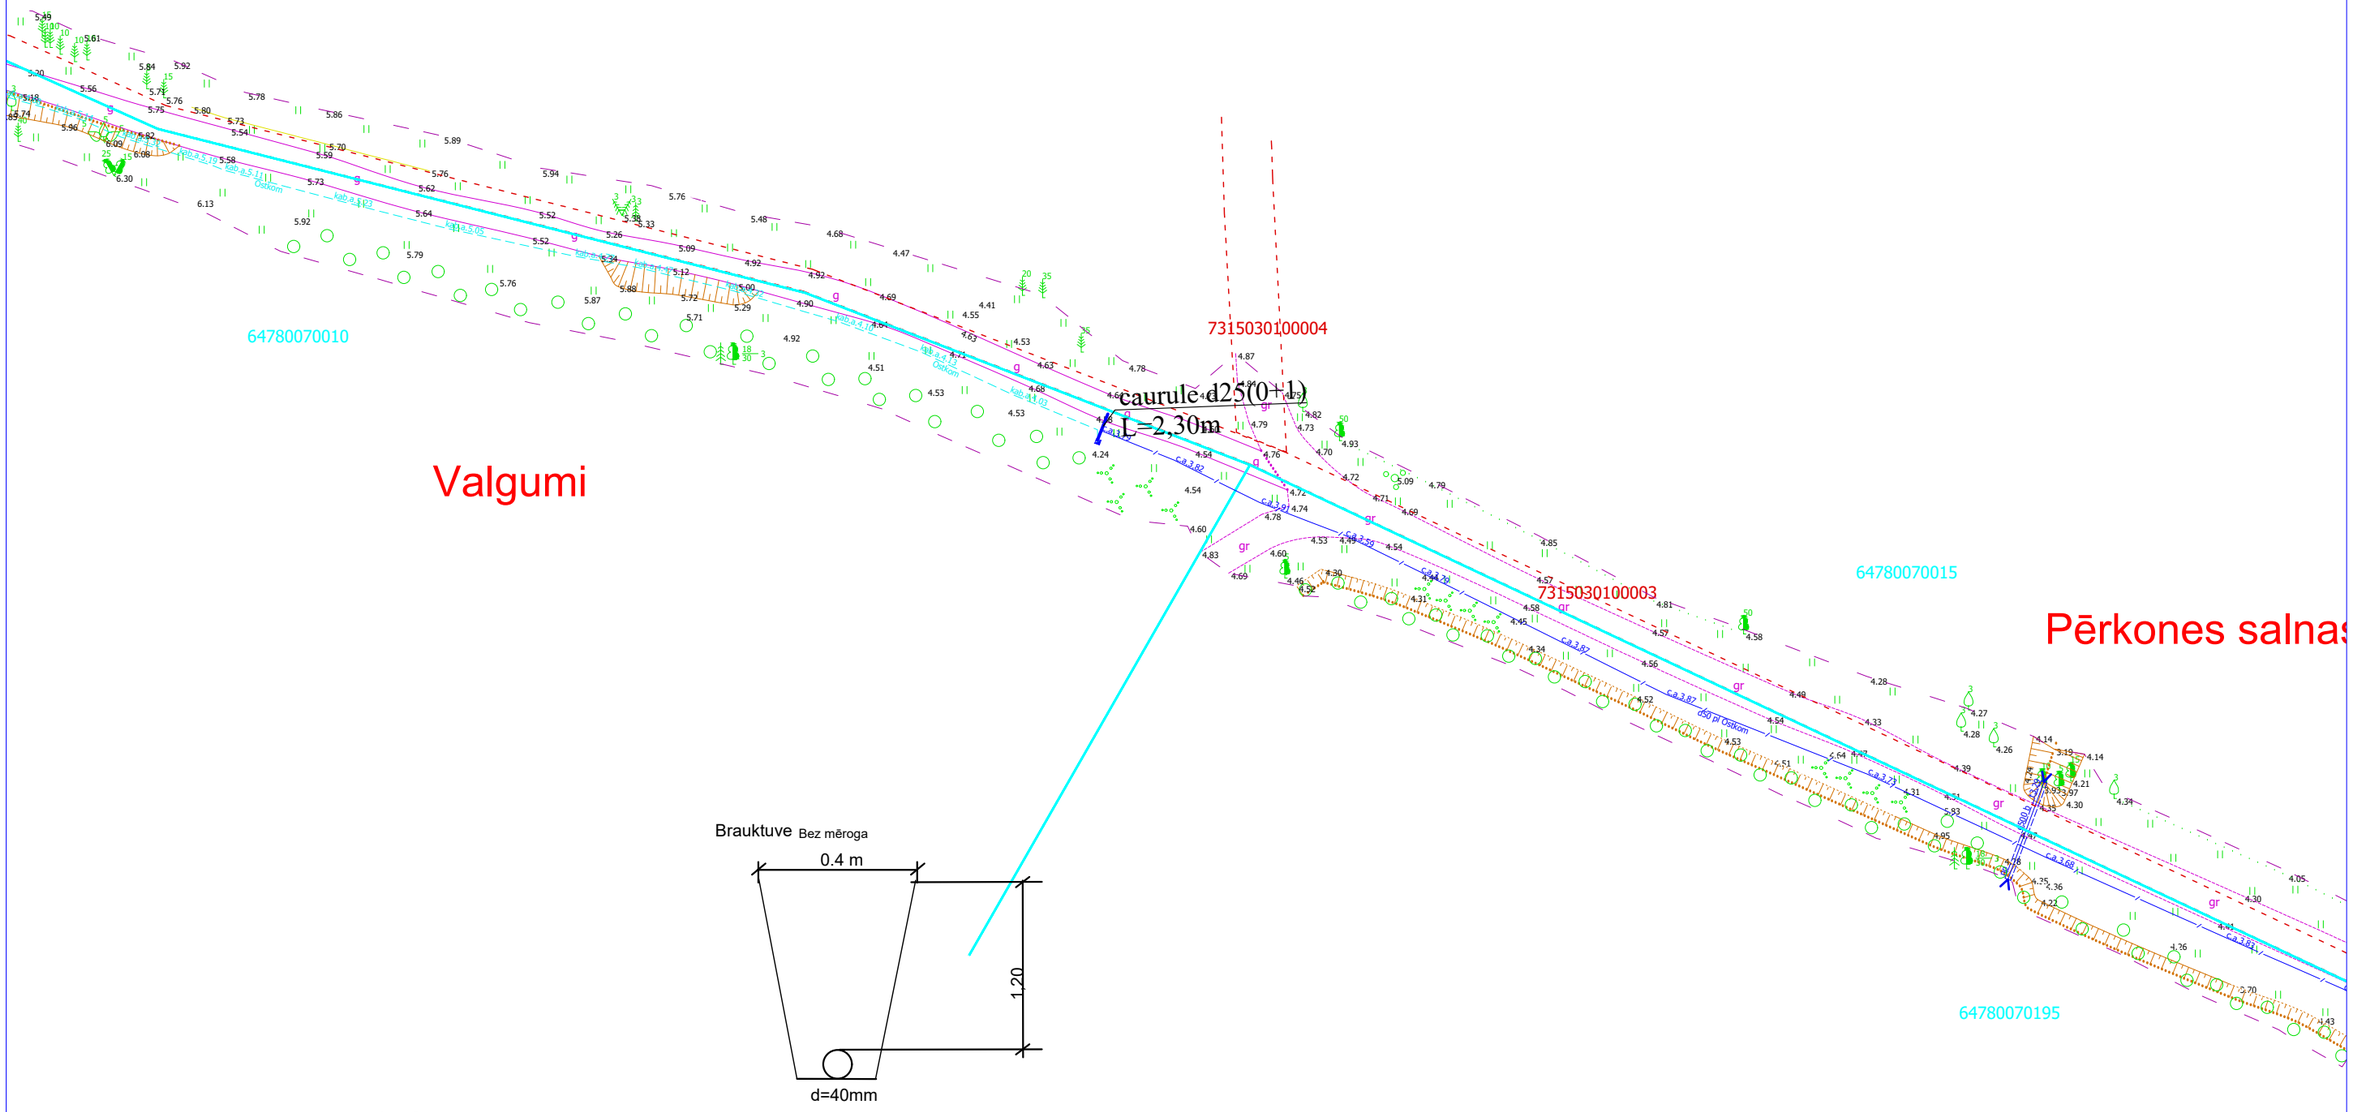

Brauktuve Bez mēroga

Bez mēroga

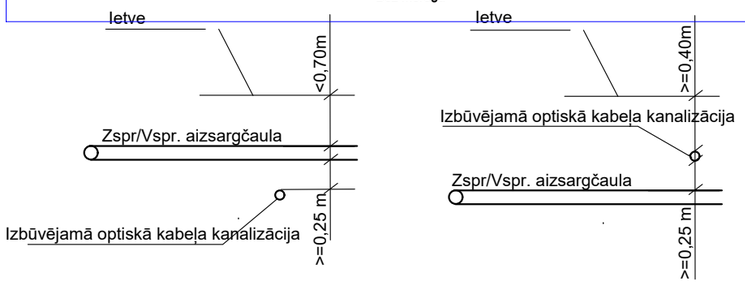

1. Sķērsojuma vietā minimālais attālums starp EST izbūvētām komunikācijām un ST Zspr/Vspr. izbūvētām komunikācijām elektrokabeļiem 0,25 m.
2. izsaucot uz vietas parstāvi un atsurfējot kabeļus tiek precizēts to sķērsosanas dziļums.
3. Sķērsojumu vietā elektropārvades kabeļus paredzēt papildus mehāniski aizsargāt ievietot dalītās caurulēs.

				2.4.1.2.i. Platjoslas jeb ļoti augstas veiktspējas tīklu "pēdējās jūdzes" infrastruktūras attīstība			
				Elektronisko sakaru tīkla izbūve līdz īpašumiem , autoceļš A11, V1222, Nīcas pagasts, Dienvidkurzemes novads	1:500	4	4
Proj. vadītājs	J. Patmalnieks						
				Rasējums : Ģenerālais plāns ar EST novietojumu			