




# 1. Caurdure Dzirnavas, Nīcas pagasts, Dienvidkurzemes novads

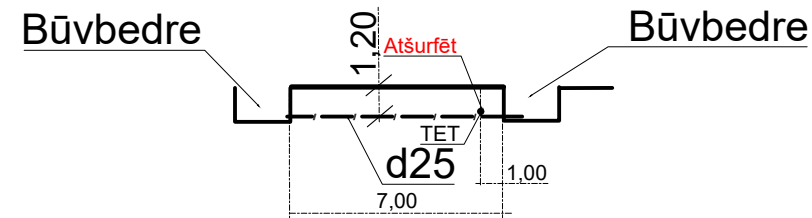


# 2. Caurdure Cīrulīši - Rūtas, Nīcas pagasts, Dienvidkurzemes novads

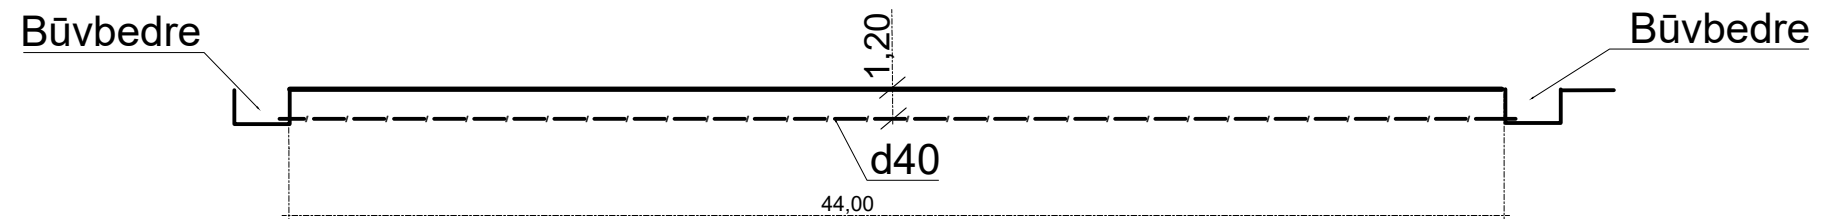

# 3. Caurdure Liekalni - Dreimaņi, Nīcas pagasts, Dienvidkurzemes novads

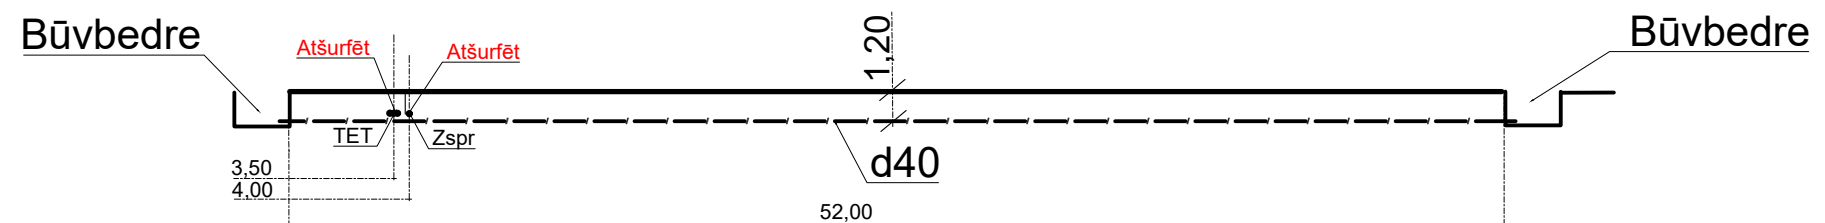

				2.4.1.2.i. Platjoslas jeb ļoti augstas veiktspējas tīklu "pēdējās jūdzes" infrastruktūras attīstība					
Proj. vadītājs	J. Patmalnieks			Elektronisko sakaru tīkla izbūve līdz īpašumiem, autoceļš A11, V1222, Nīcas pagasts, Dienvidkurzemes novads	Stadija	Mērogs	Lapa	Lapas	
Projektētājs	A. Lobaskov						1	1	
				Caurdures profili					