






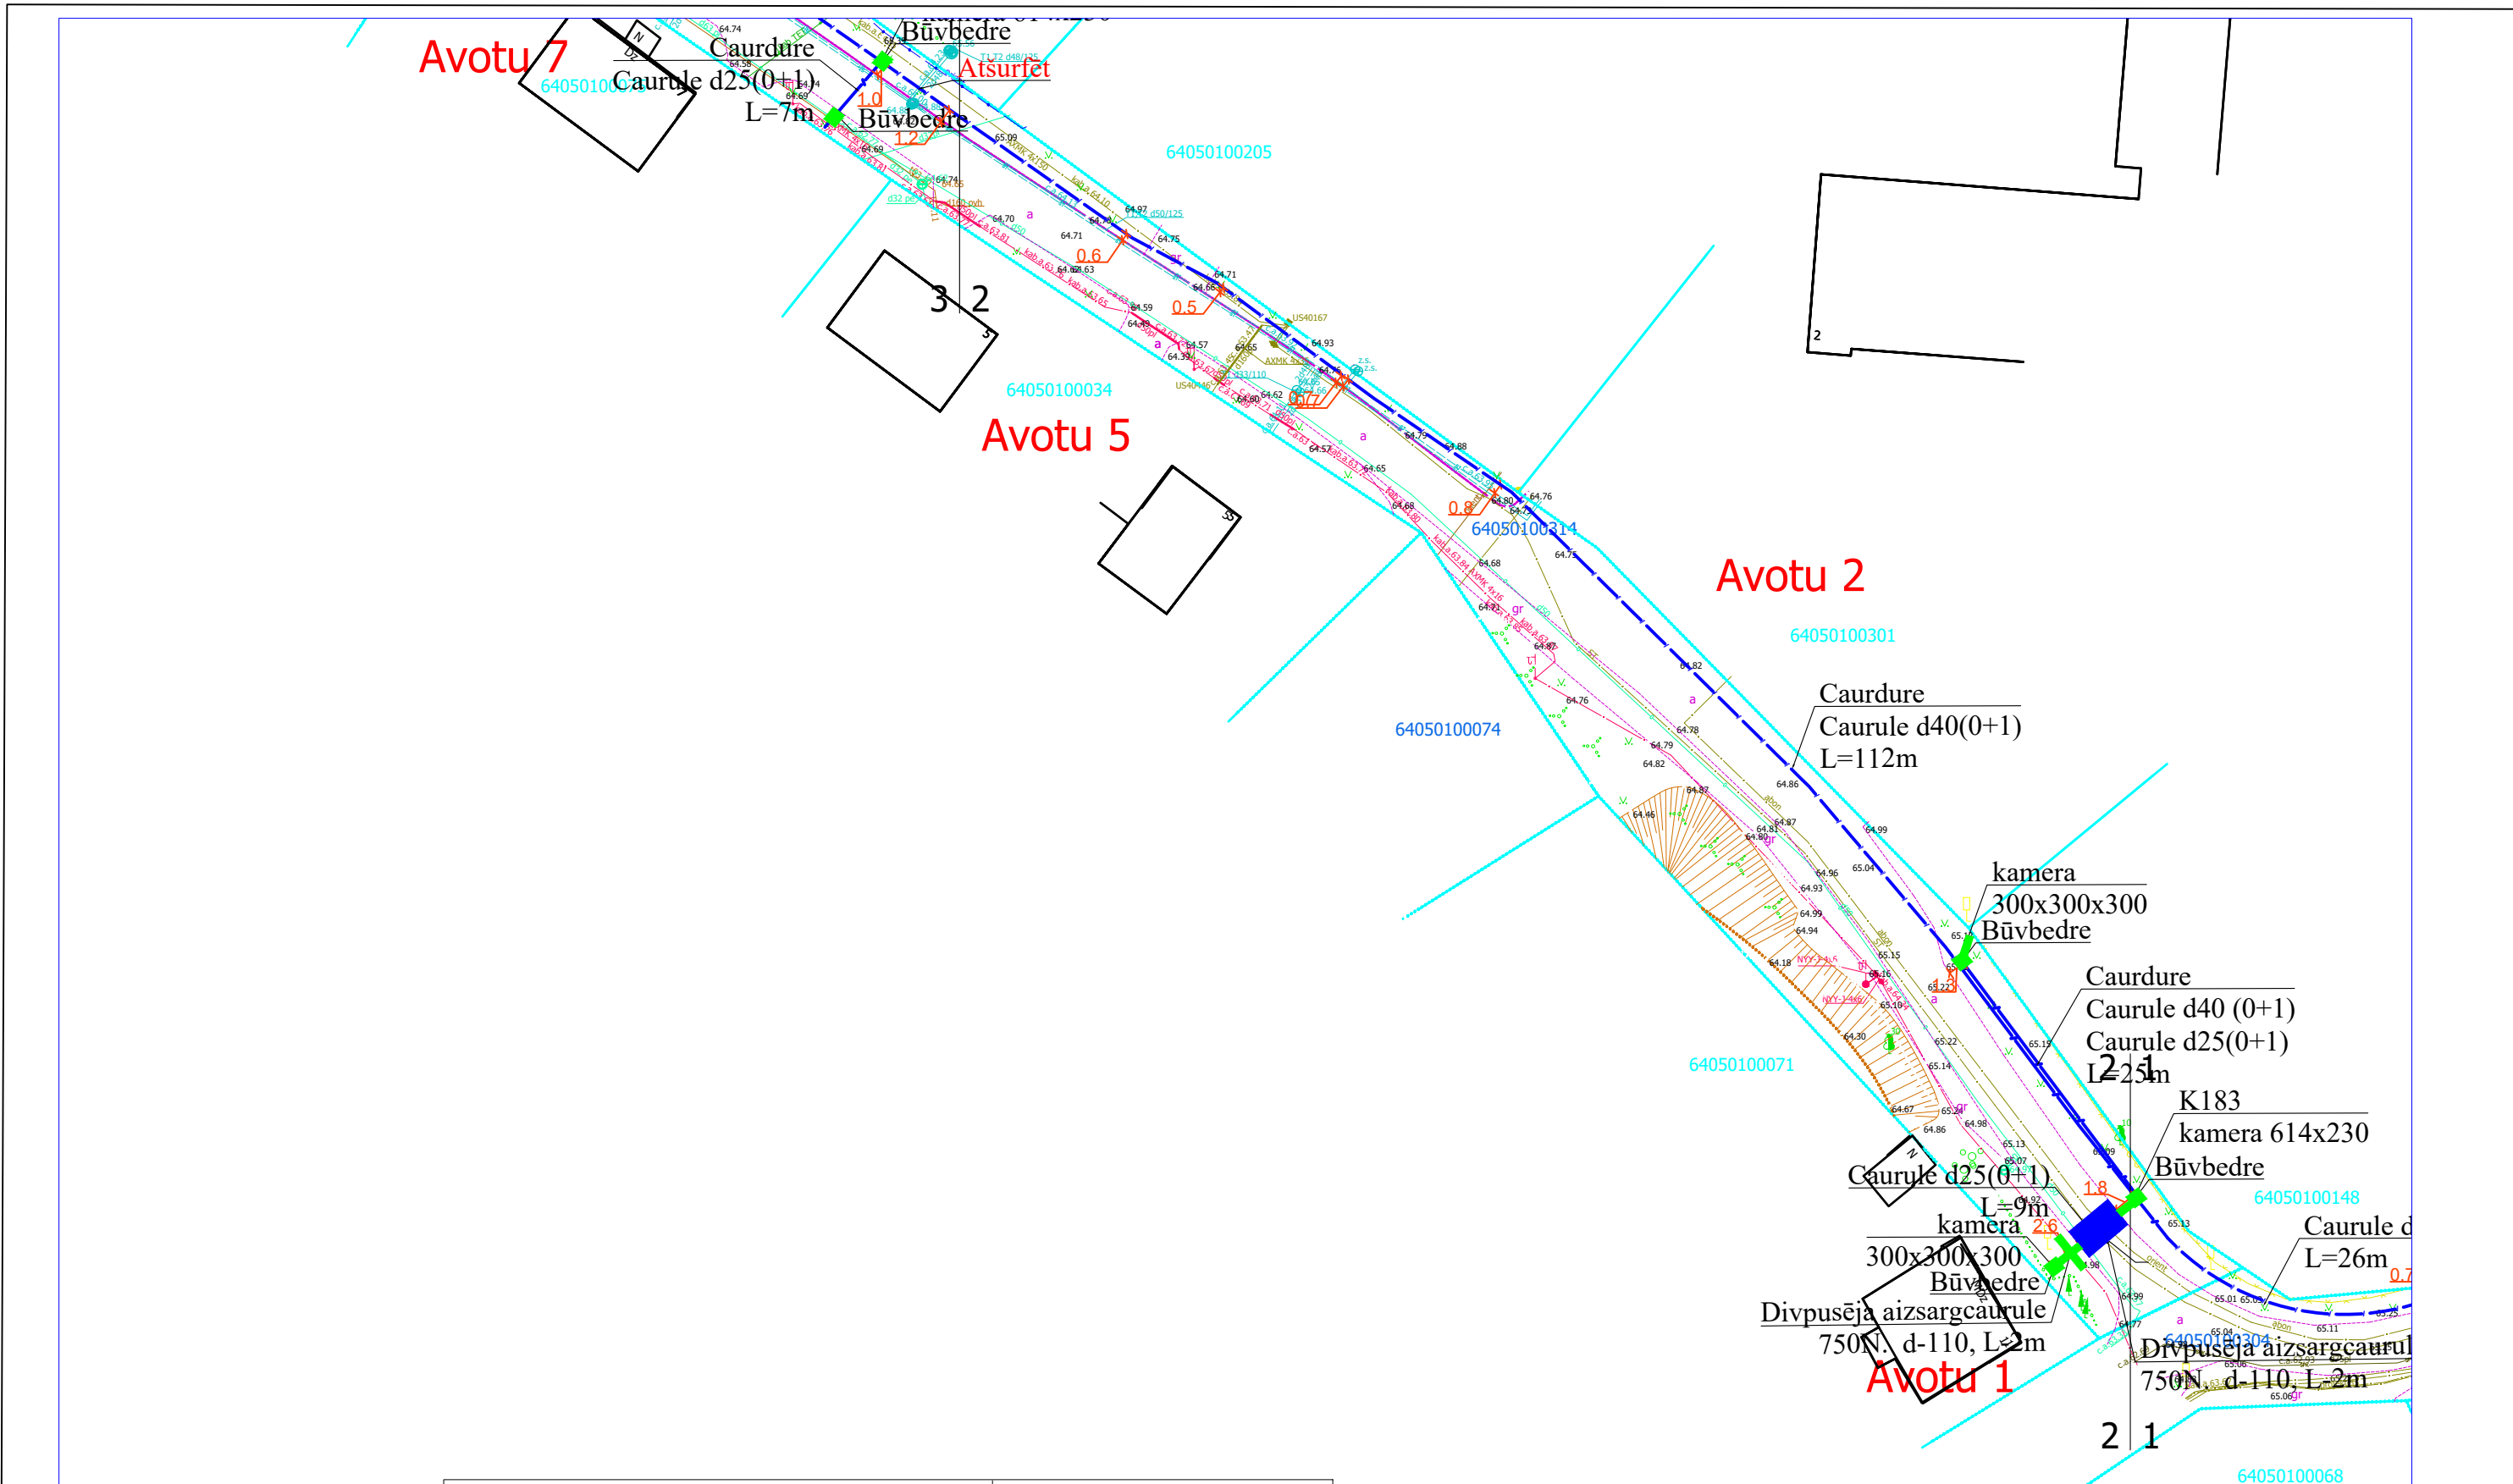
















		1,0 m platumā
	Trotuāra betonbruģakmeņa segums	1,0 m platumā
	Brauktuves asfaltbetona segums	1,0 m platumā
	Melnzeme ar iesētu zāli	0,5 m platumā
	Brauktuves grants segums	1,0 m platumā
	esošā grunts	1,0 m platumā


2.4.1.2.i. Platjoslas jeb ļoti augstas veiktspējas tīklu "pēdējās jūdzes" infrastruktūras attīstība				 		
Proj. vadītājs	J. Patmalnieks	Elektronisko sakaru tīkla izbūve līdz īpašumu robežām Avotu, Upes, Kapu, Kalvenes ielā, Aizpute, Aizputes pagasts, Dienvidkurzemes novads		1:500	1	7
Rasējums : Seguma atjaunošanas plāns						

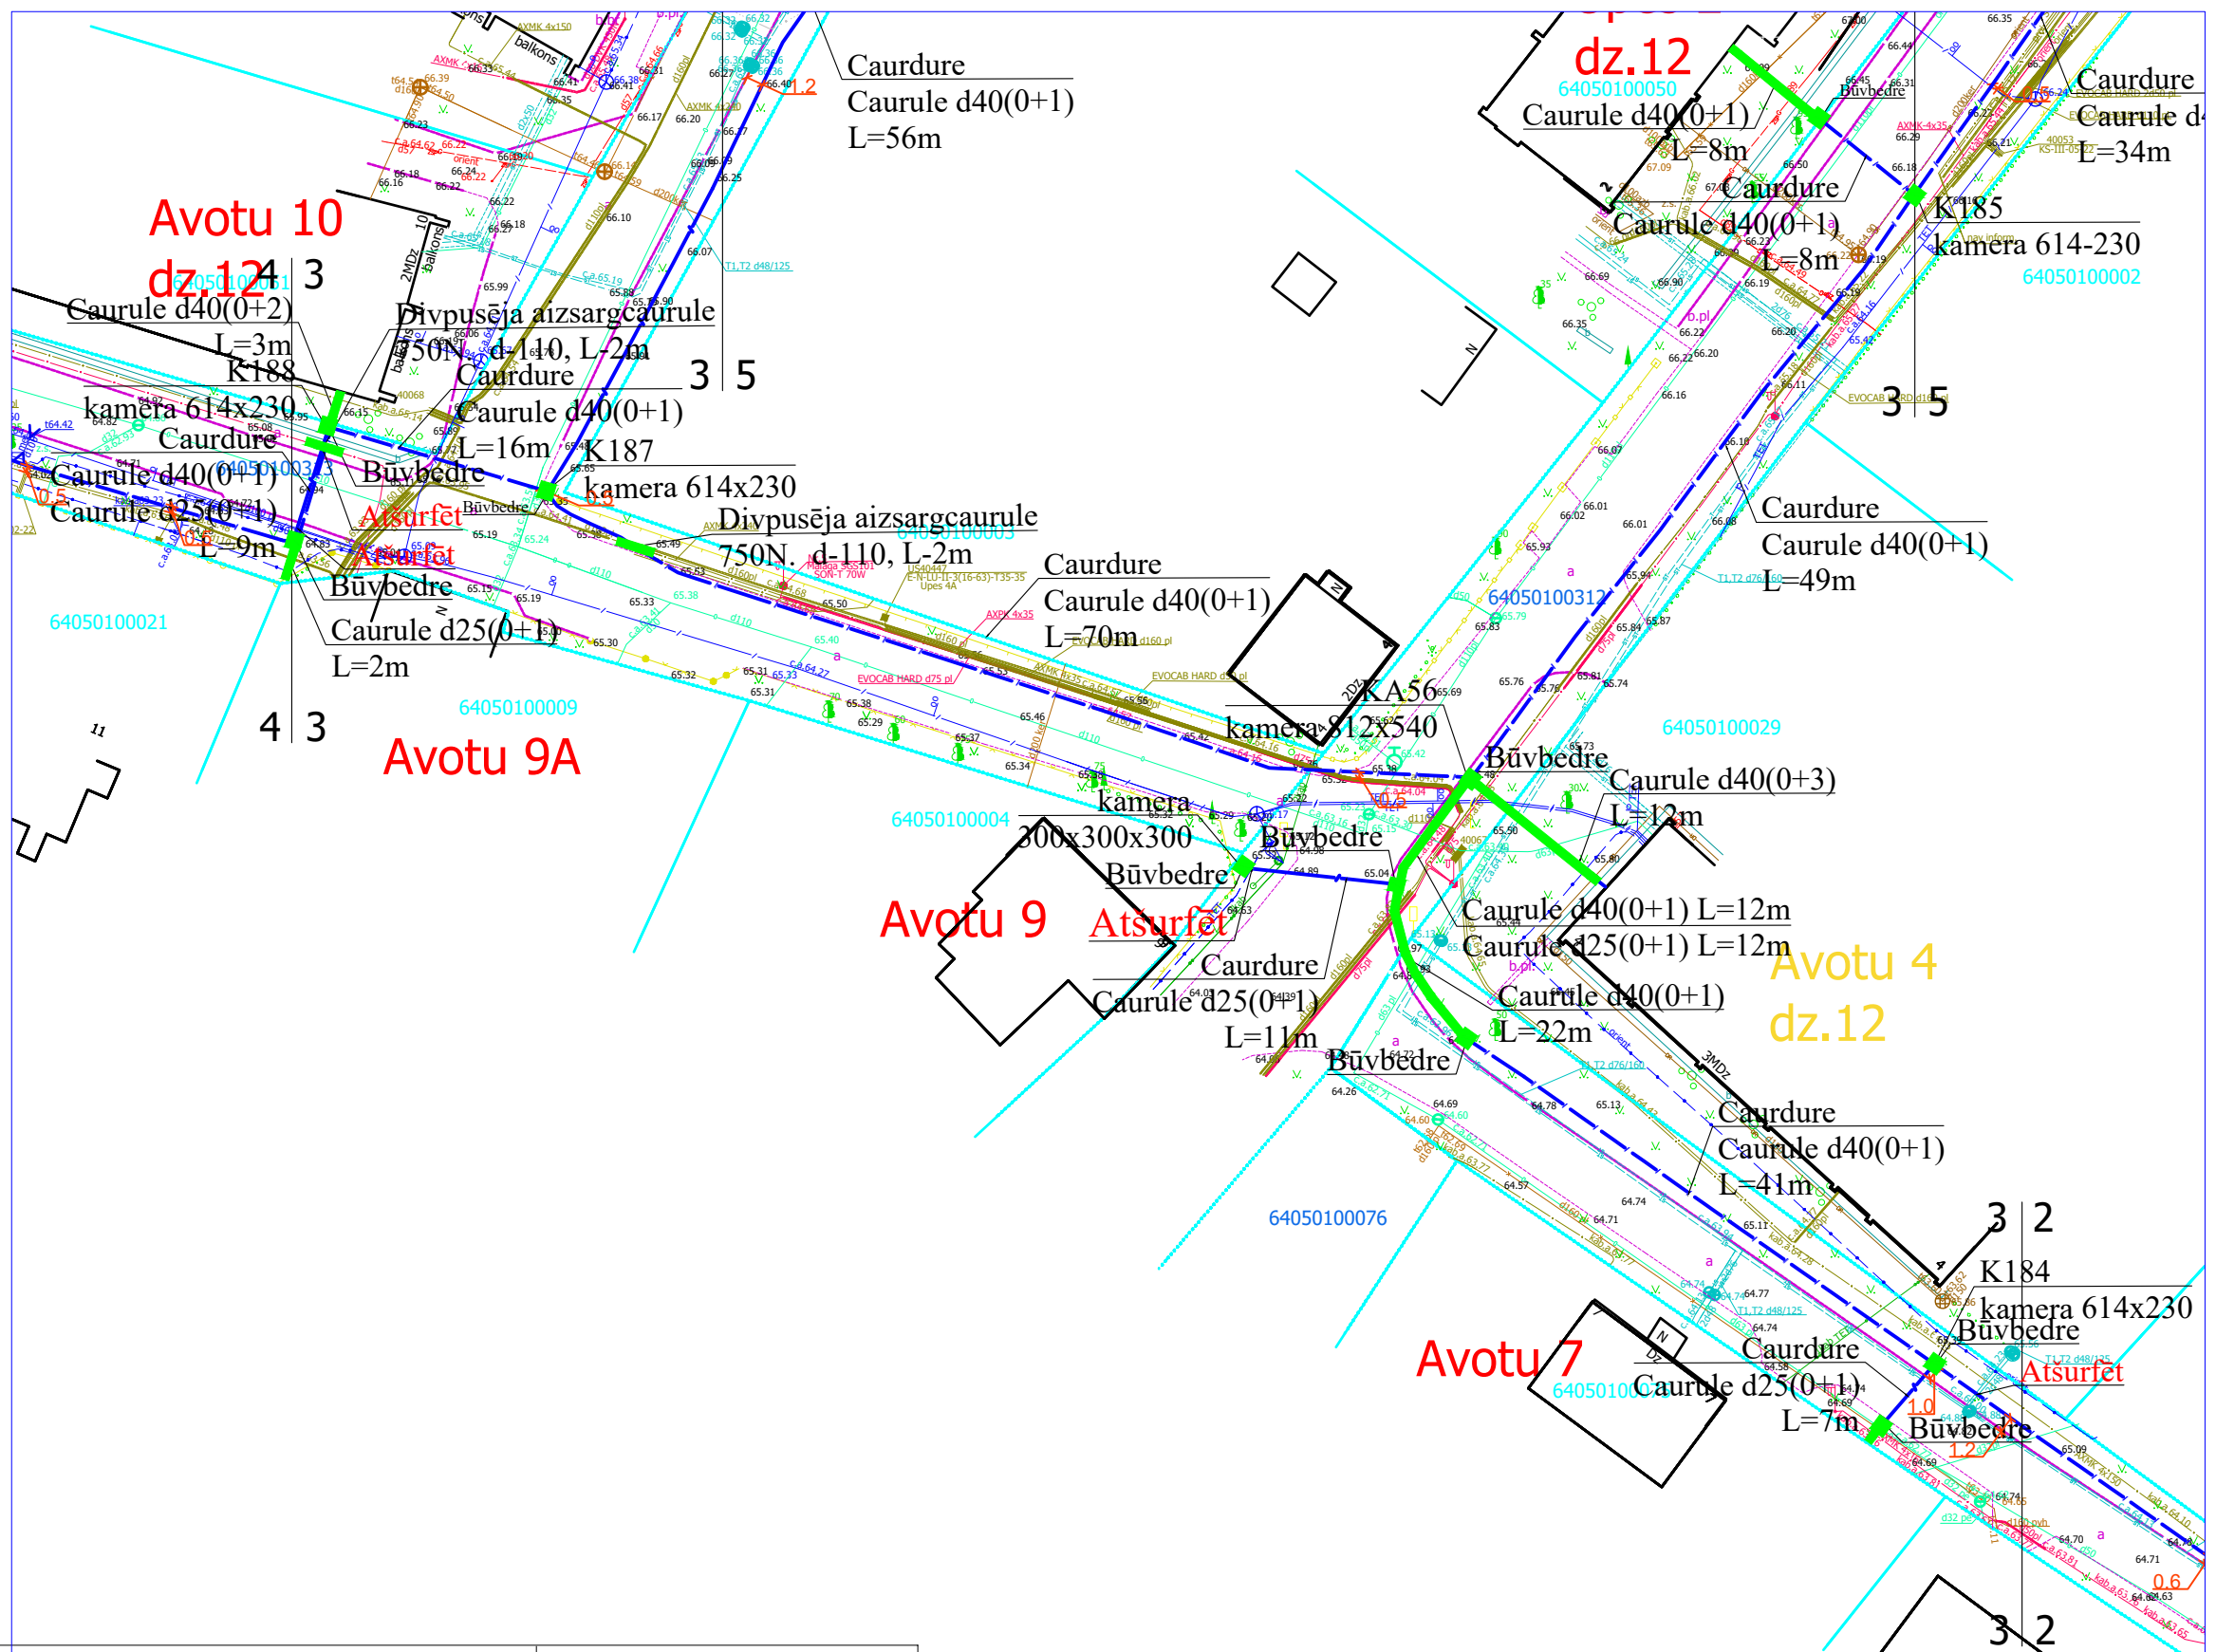





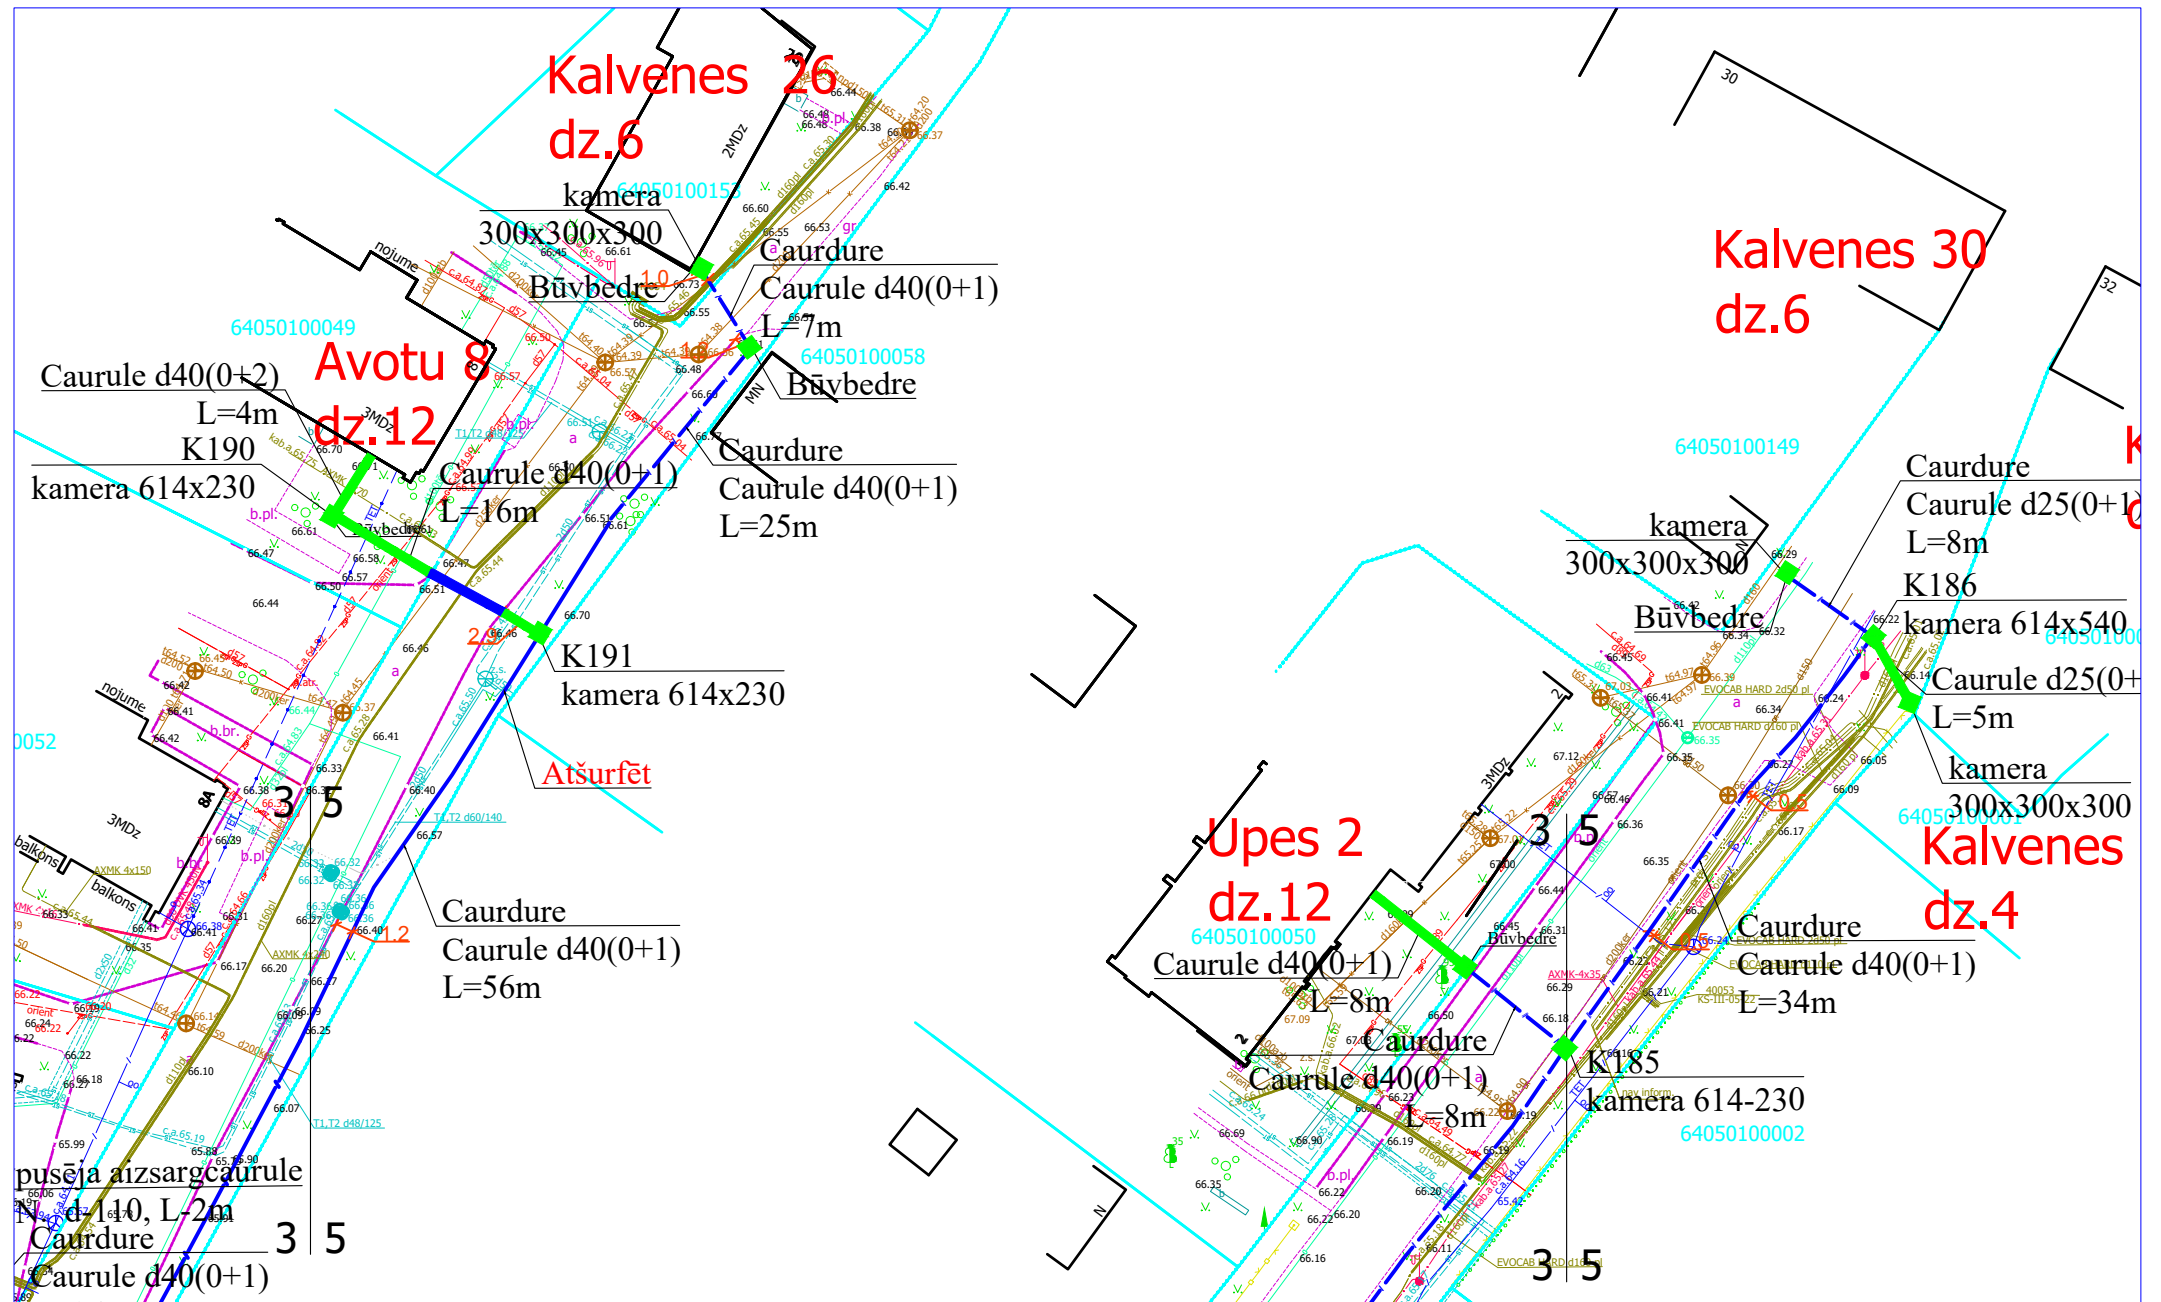


	1,0 m platumā									
	Trotuāra betonbruģakmeņa segums	1,0 m platumā								
	Brauktuves asfaltbetona segums	1,0 m platumā								
	Melnzeme ar iesētu zāli	0,5 m platumā								
	Brauktuves grants segums	1,0 m platumā								
	esošā grunts	1,0 m platumā								
			Proj. vadītājs	J. Patmalnieks						
			2.4.1.2.i. Platjoslas jeb ļoti augstas veiktspējas tīklu "pēdējās jūdzes" infrastruktūras attīstība				 			
			Elektronisko sakaru tīkla izbūve līdz īpašumu robežām Avotu, Upes, Kapu, Kalvenes ielā, Aizpute, Aizputes pagasts, Dienvidkurzemes novads				1:500	2	7	
			Rasējums : Seguma atjaunošanas plāns							



	1,0 m platumā									
	Trotuāra betonbruģakmeņa segums	1,0 m platumā								
	Brauktuves asfaltbetona segums	1,0 m platumā								
	Melnzeme ar iesētu zāli	0,5 m platumā								
	Brauktuves grants segums	1,0 m platumā								
	esošā grunts	1,0 m platumā								
			Proj. vadītājs	J. Patmalnieks						
			2.4.1.2.i. Platjoslas jeb ļoti augstas veiktspējas tīklu "pēdējās jūdzes" infrastruktūras attīstība							
			Elektronisko sakaru tīkla izbūve līdz īpašumu robežām Avotu, Upes, Kapu, Kalvenes ielā, Aizpute, Aizputes pagasts, Dienvidkurzemes novads					1:500	3	7
			Rasējums : Seguma atjaunošanas plāns							



		1,0 m platumā
	Trotuāra betonbruģakmeņa segums	1,0 m platumā
	Brauktuves asfaltbetona segums	1,0 m platumā
	Melnzeme ar iesētu zāli	0,5 m platumā
	Brauktuves grants segums	1,0 m platumā
	esošā grunts	1,0 m platumā

					2.4.1.2.i. Platjoslas jeb ļoti augstas veiktspējas tīklu "pēdējās jūdzes" infrastruktūras attīstība					
Proj. vadītājs	J. Patmalnieks				Elektronisko sakaru tīkla izbūve līdz īpašumu robežām Avotu, Upes, Kapu, Kalvenes ielā, Aizpute, Aizputes pagasts, Dienvidkurzemes novads					
					Rasējums : Seguma atjaunošanas plāns					
								1:500	5	7

