



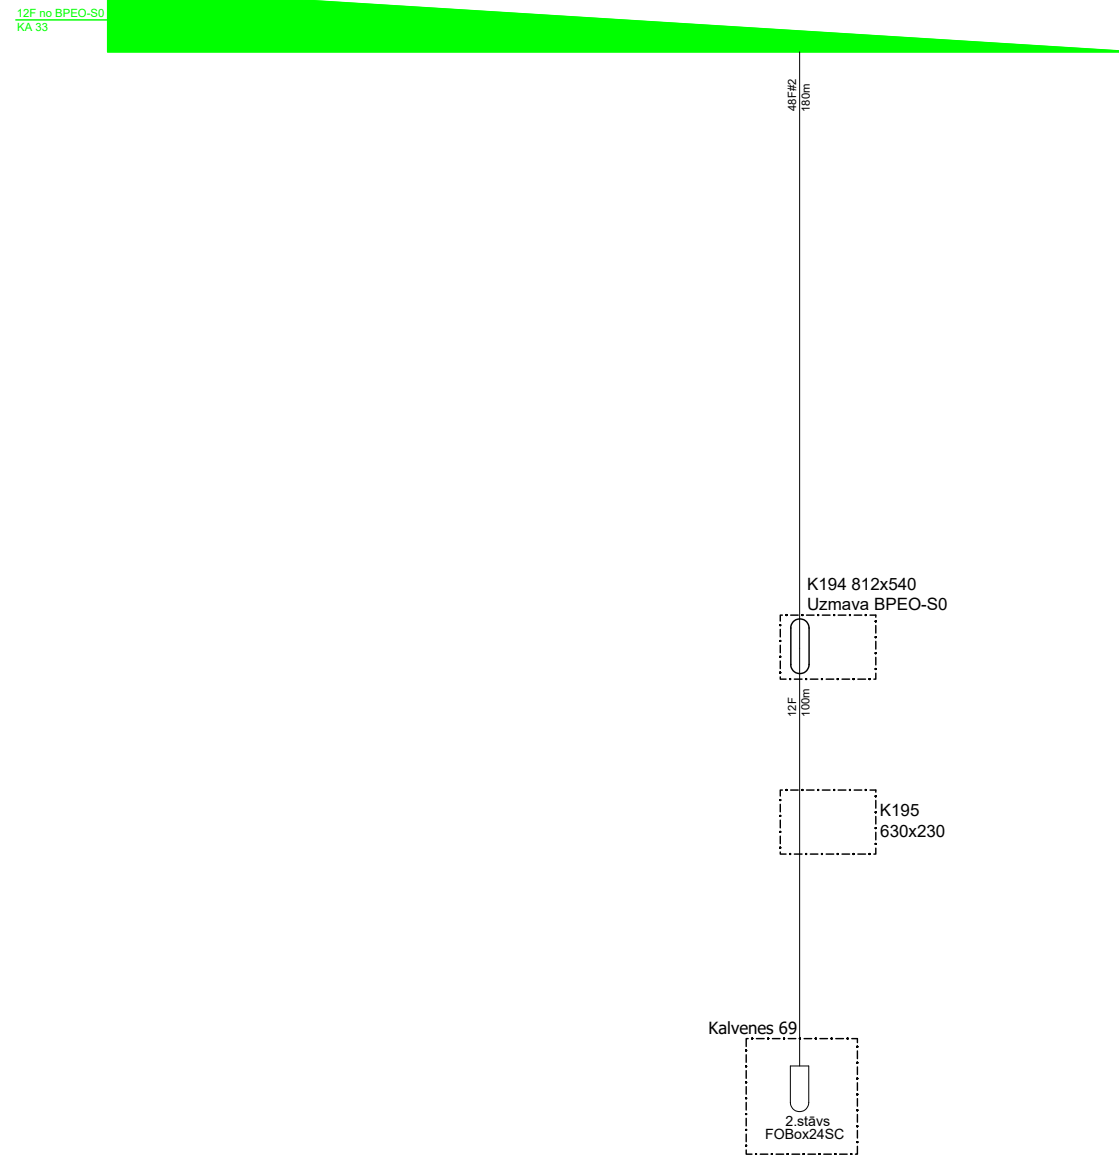


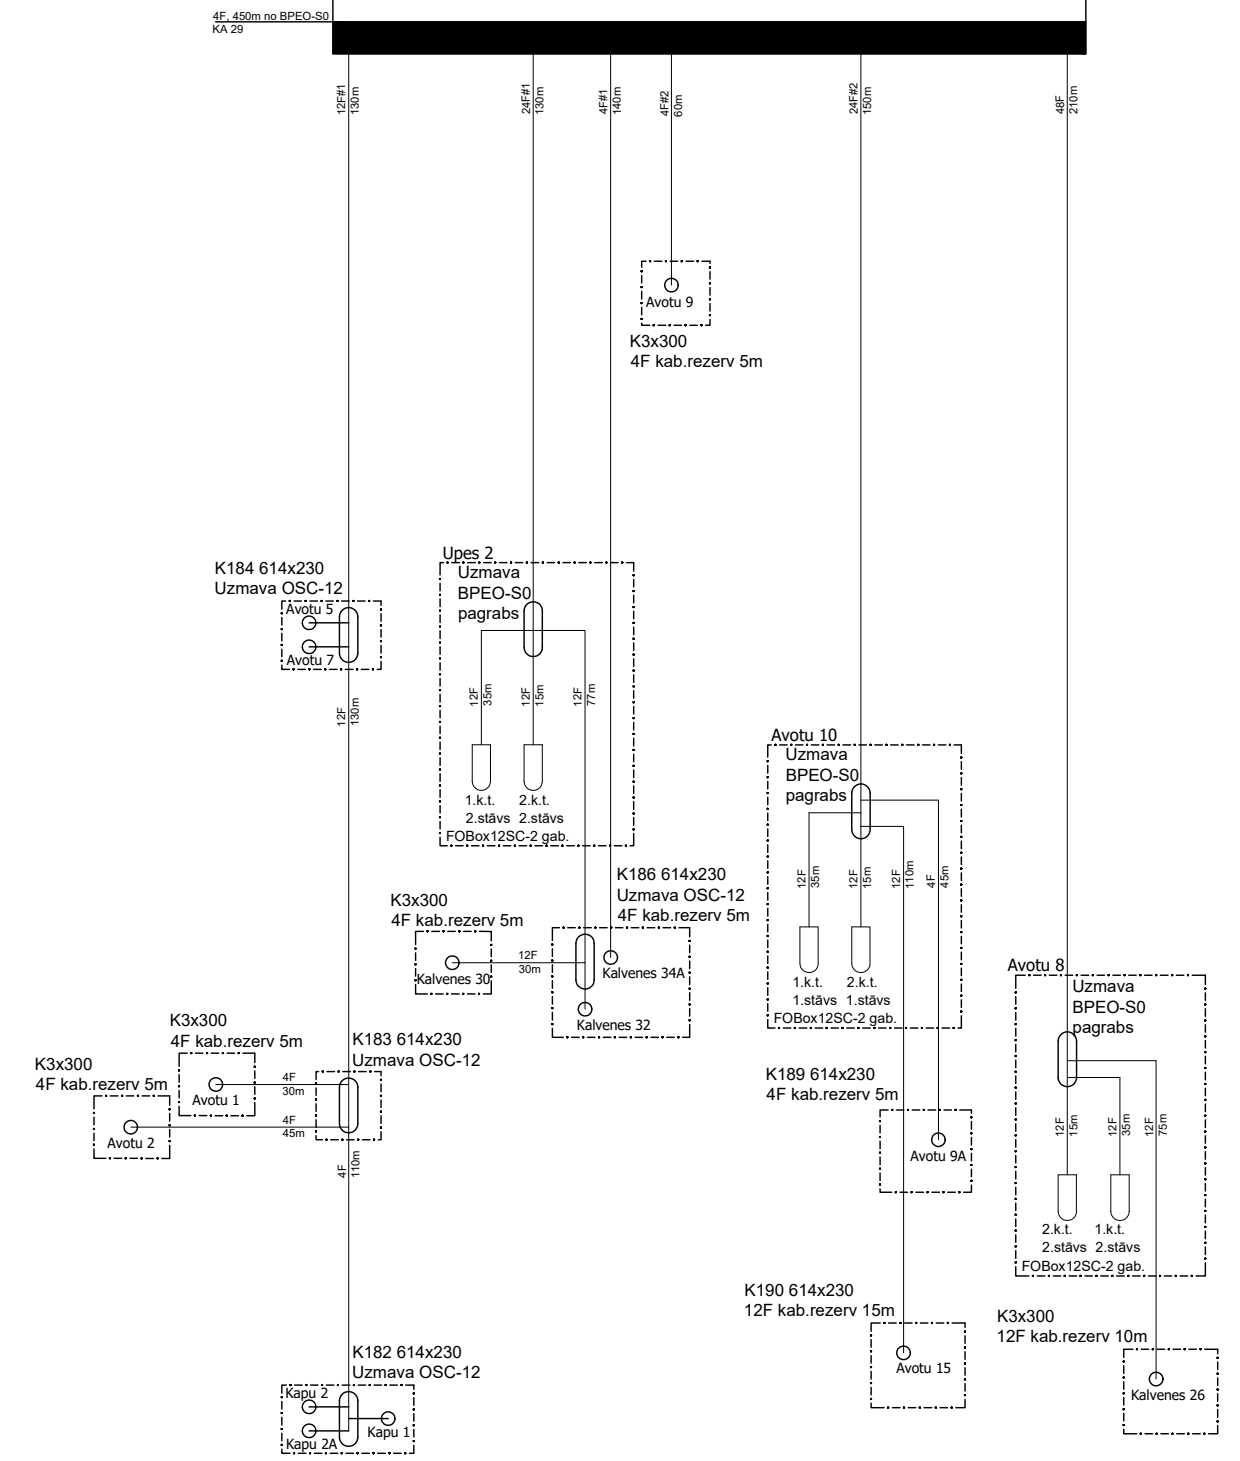



Ezera/Kalvenes 63, Aizpute, Aizputes pilsēta, Dienvidkurzemes novads
 ODB-18, Street Box / Mantar RSZ-170/60/20, Spl. 1x32



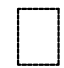Avotu 4, Aizpute, Aizputes pilsēta, Dienvidkurzemes novads
 ODB-19, pagrabs / Beloteks-96SC, Spl. 1x32



 Izbūvējamās komunikācijas
 esošās komunikācijas
 Kanalizācijas aka
 Uzmava
 Optiskais komunikāciju skapis ārtelpā
 4F Optiskā kabeļa dzīslu skaits
 137 garums

		2.4.1.2.i. Platjoslas jeb ļoti augstas veiktspējas tīklu "pēdējās jūdzes" infrastruktūras attīstība		 	
Proj. vadītājs	J. Patmalnieks	Elektronisko sakaru tīkla izbūve līdz īpašumu robežām Avotu, Upes, Kapu, Kalvenes ielā, Aizpute, Aizputes pagasts, Dienvidkurzemes novads		Stadija	Mērogs
Projektētājs	A. Lobaskov			Lapa	Lapas
		Optisko kabeļu montāžas shēma			
					1 1